





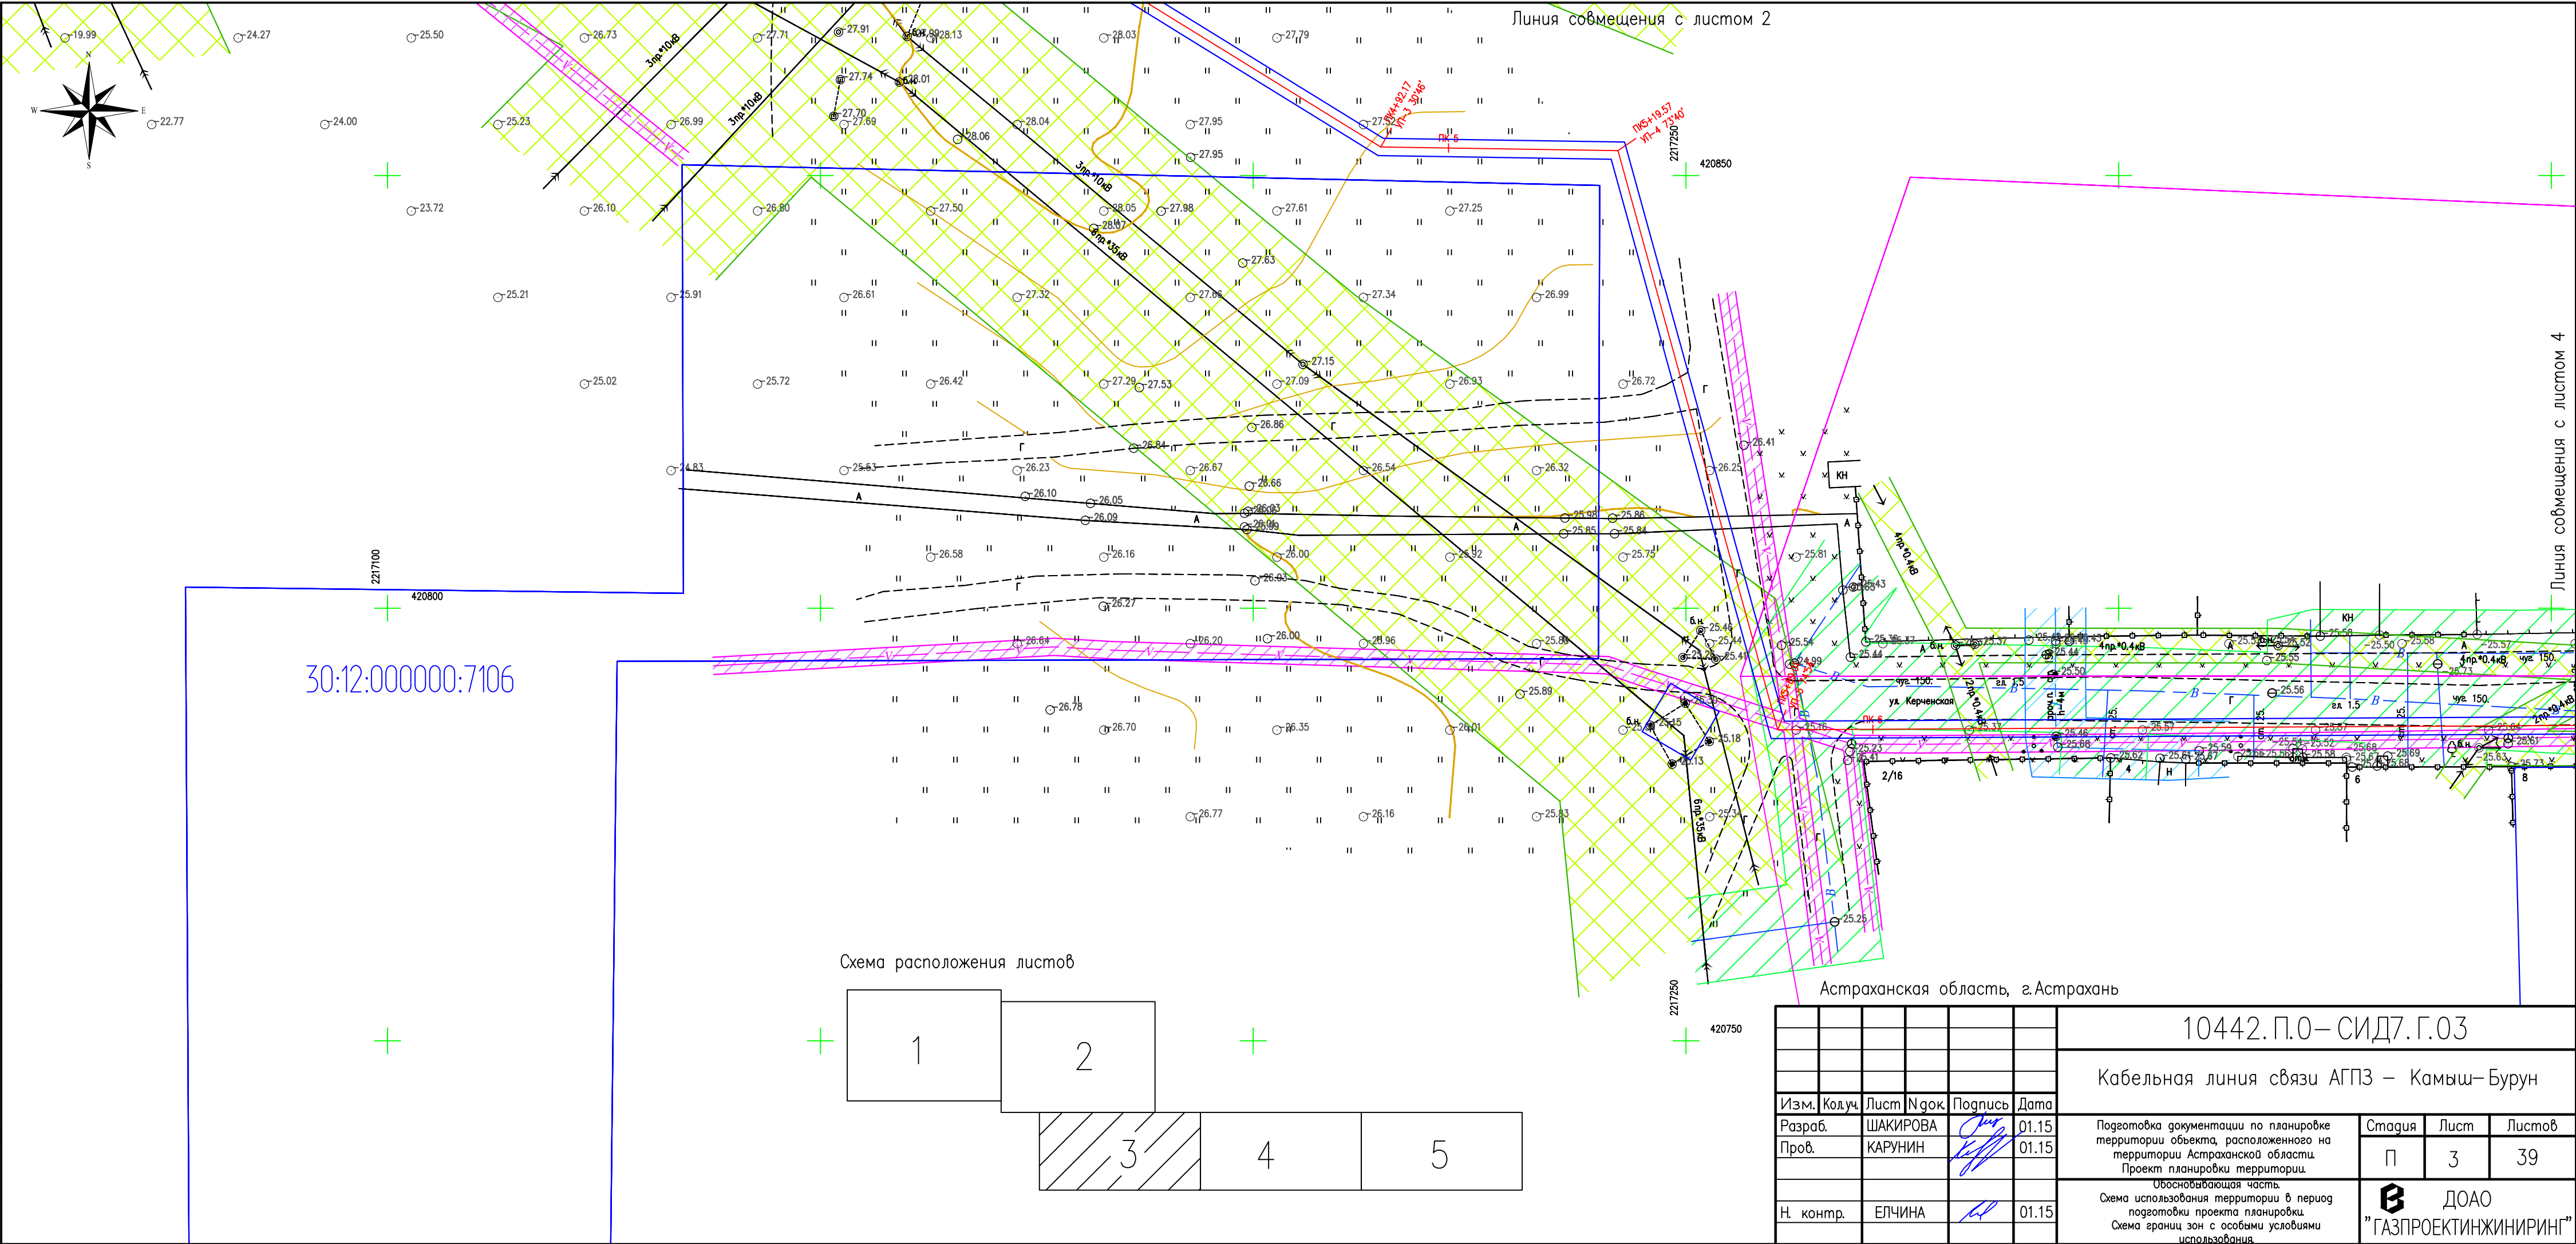
- граница районов МО
 — границы сельских и городских МО
 — границы полосы отвода проектируемой кабельной линии связи "АГПЗ – Камыш–Бурун"
 — границы земельных участков по сведениям ГРН
 — ось проектируемой трассы кабеля и его отводов
 — существующие сети газопроводов
 — существующие сети связи
 — существующие сети теплотрассы
 — существующие сети водопровода
 — существующие сети нефтепровода
 — существующие сети канализации
 — существующие Линии Электропередач высокого напряжения
 — существующие Линии Электропередач низкого напряжения

Астраханская область, г.Астрахань

						10442. П.О – СИД7.Г.01			
						Кабельная линия связи АГПЗ – Камыш–Бурун			
Изм.	Колуч.	Лист	№ док	Подпись	Дата				
Разраб.	ШАКИРОВА				01.15	Подготовка документации по планировке территории объекта, расположенного на территории Астраханской области. Проект планировки территории.	Стация	Лист	Листов
Пров.	КАРУНИН				01.15		П	1	39
						Уточняющая часть. Схема использования территории на период подготовки проекта планировки Схема границ зон с особыми условиями использования.	 ДООО "ГАЗПРОЕКТИНЖИНИРИНГ"		
Н. контр.	ЕЛЧИНА				01.15				

Формат А2

Инв. N подл.	145/174
Подг. и гата	
Взам. инв. N	






Астраханская область, г.Астрахань



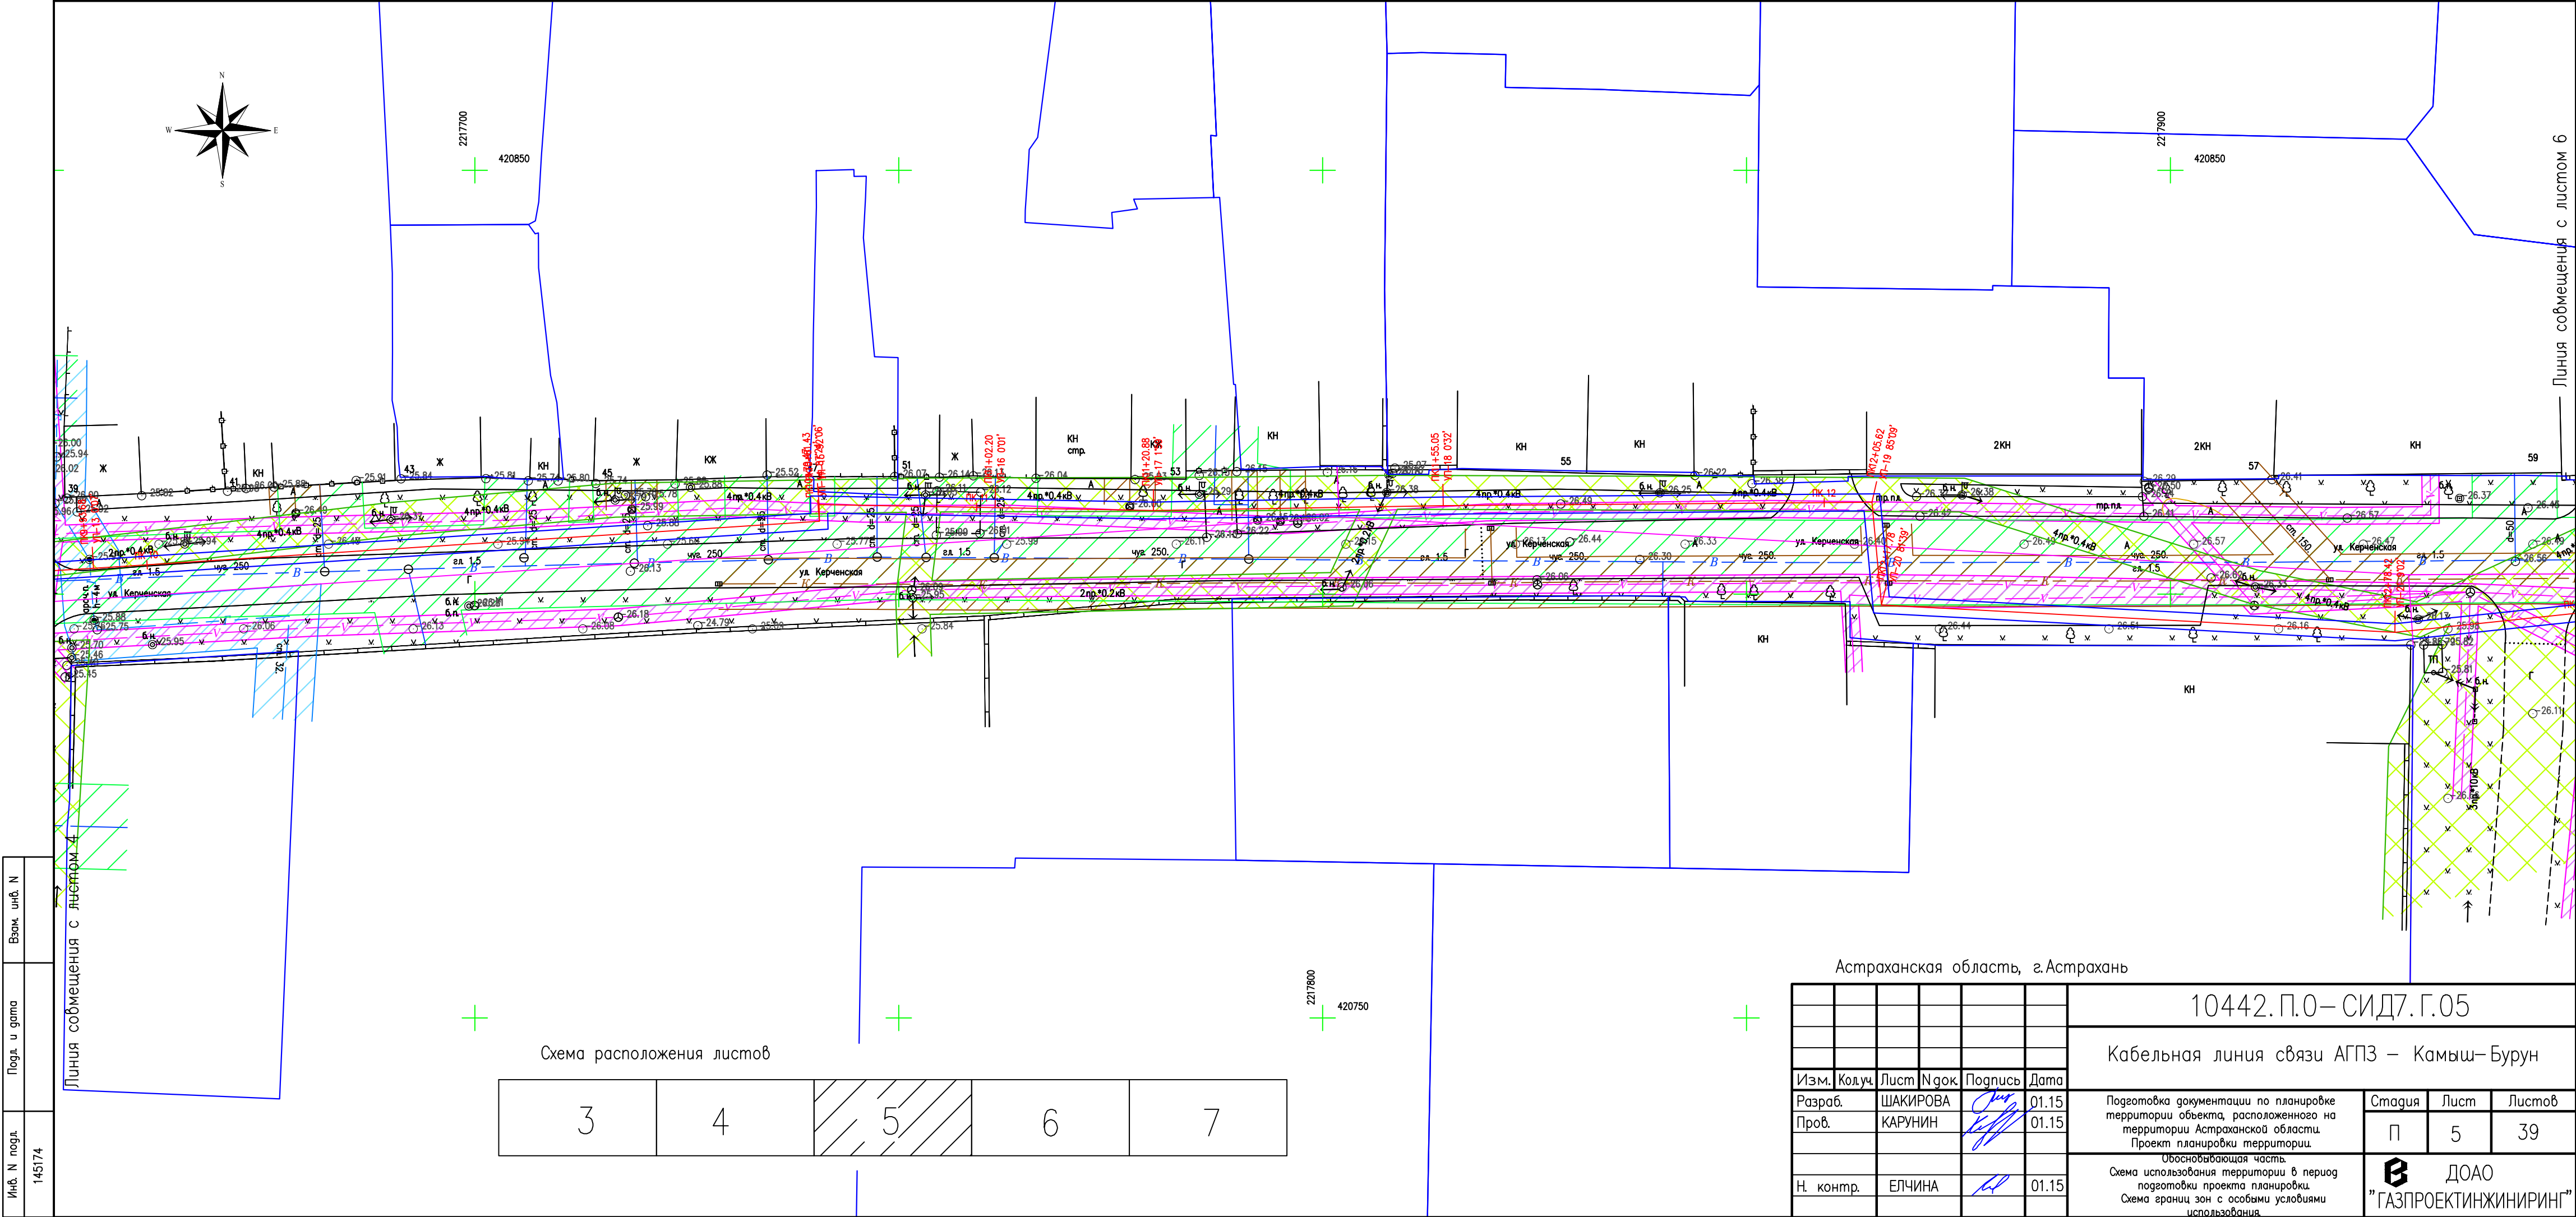

Формат A4X3


Инв. N подл.	145174
--------------	--------



Инв. N подл.	145174
Подл. и дата	
Взам. инв. N	


Астраханская область, г.Астрахань

						10442.П.О–СИД7.Г.05			
						Кабельная линия связи АГПЗ – Камыш–Бурун			
Изм.	Кол.уч.	Лист	№док	Подпись	Дата	Подготовка документации по планировке территории объекта, расположенного на территории Астраханской области. Проект планировки территории.	Стадия	Лист	Листов
Разраб.		ШАКИРОВА			01.15		П	5	39
Пров.		КАРУНИН			01.15				
						Обосновывающая часть. Схема использования территории в период подготовки проекта планировки. Схема границ зон с особыми условиями использования.	 ДООО "ГАЗПРОЕКТИНЖИНИРИНГ"		
Н. контр.		ЕЛЧИНА			01.15				

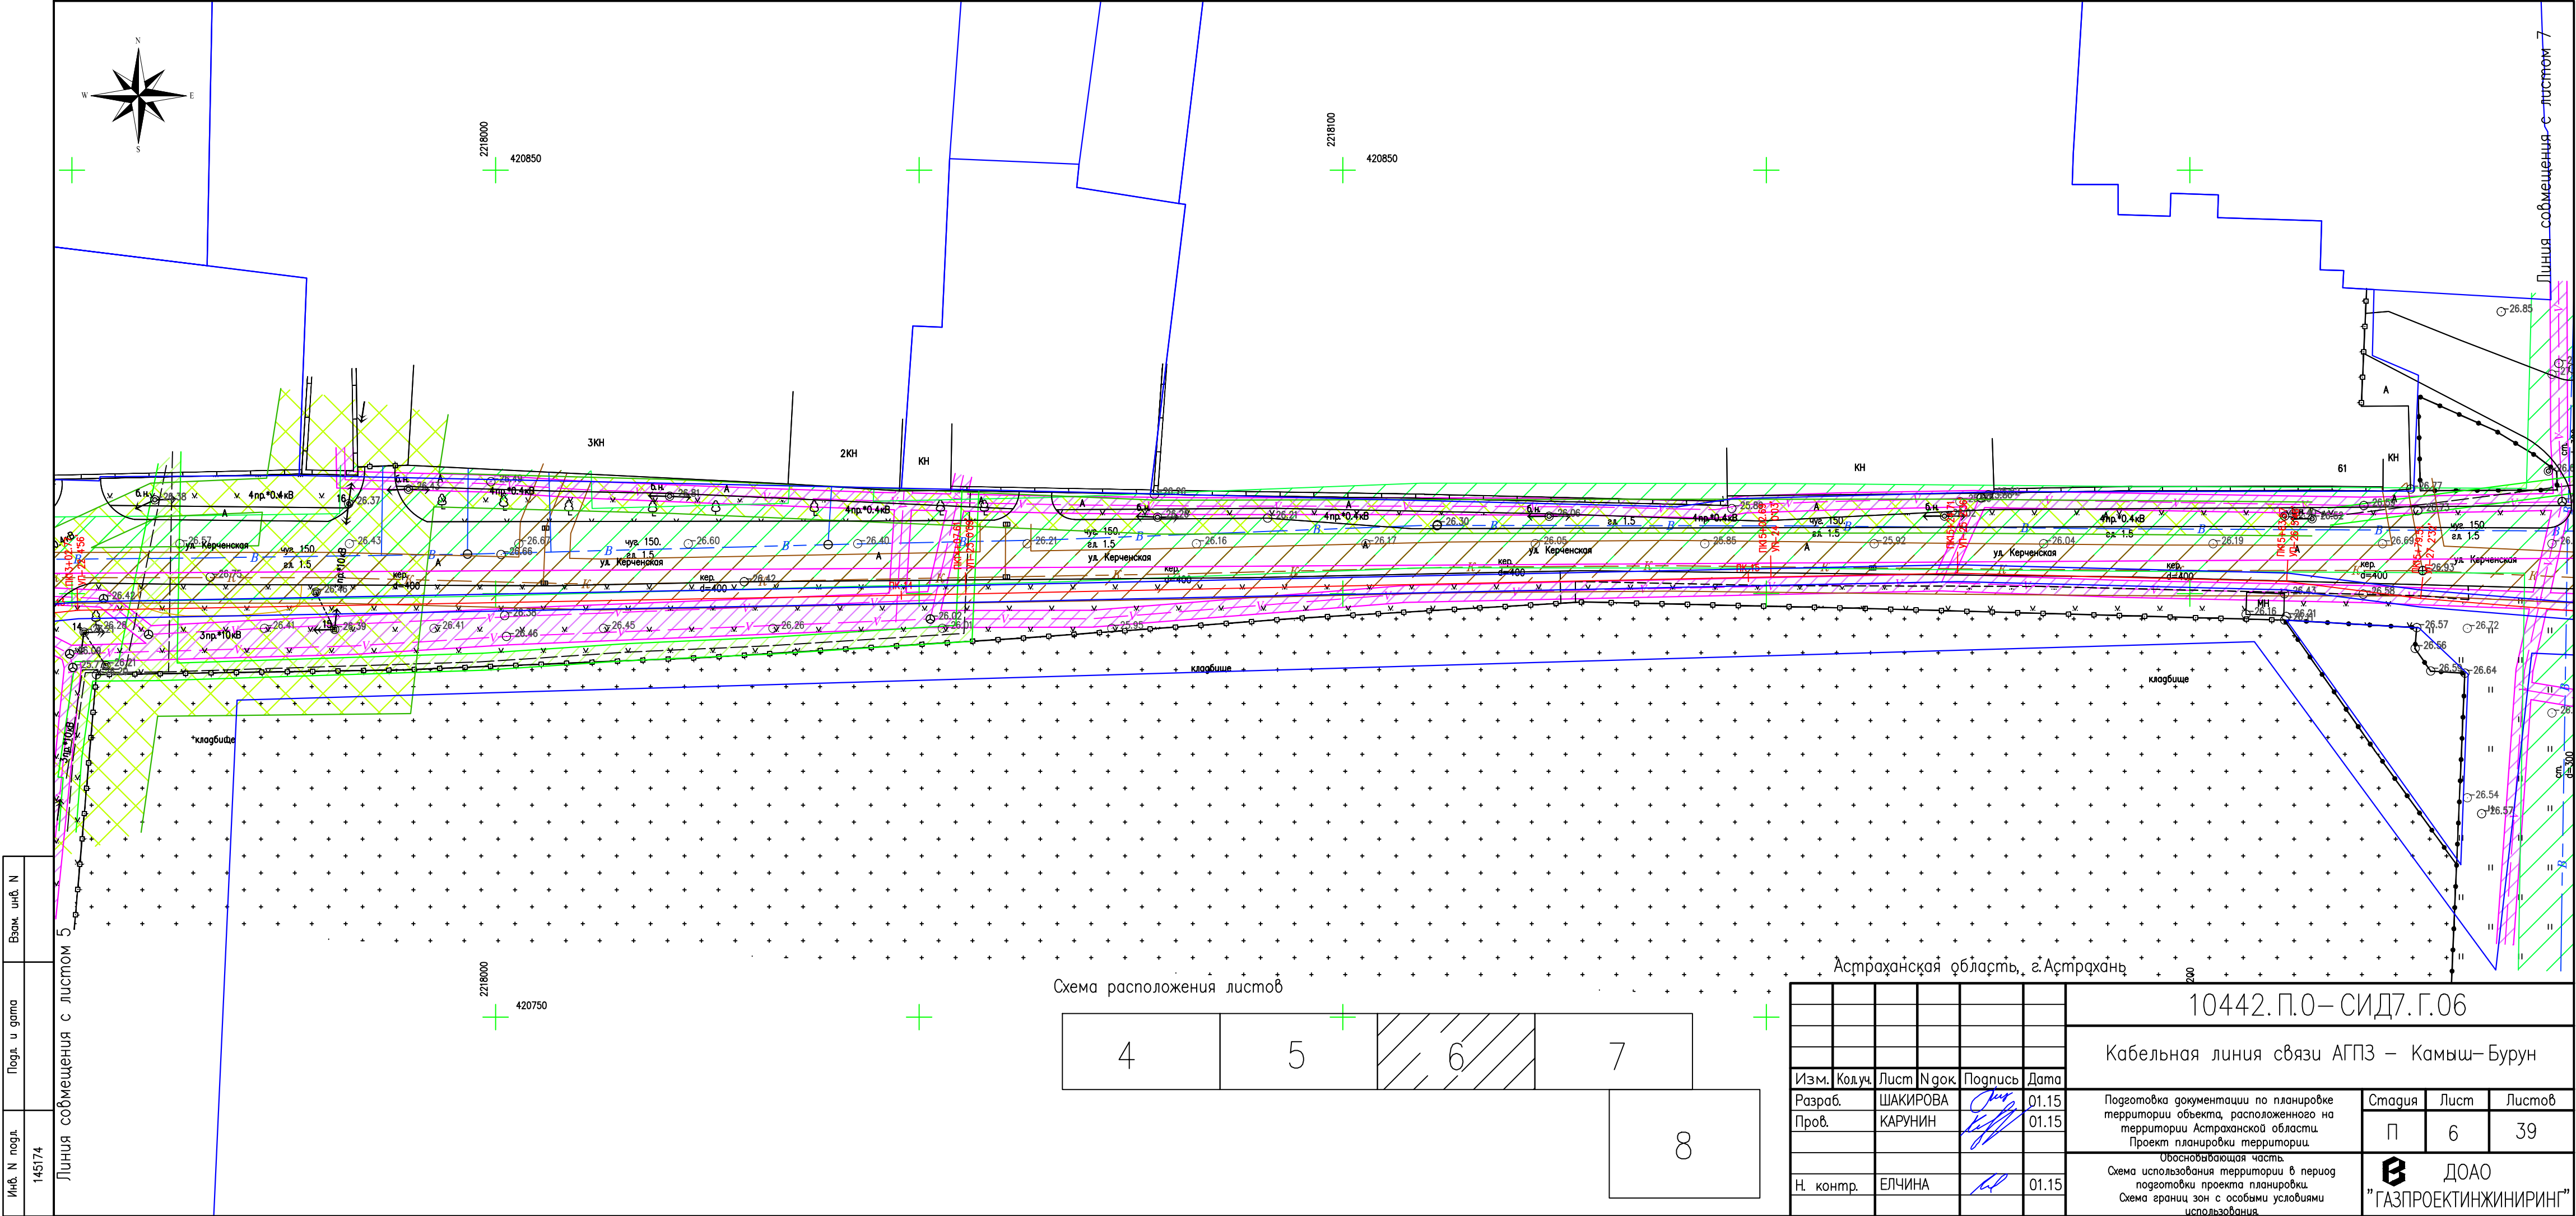



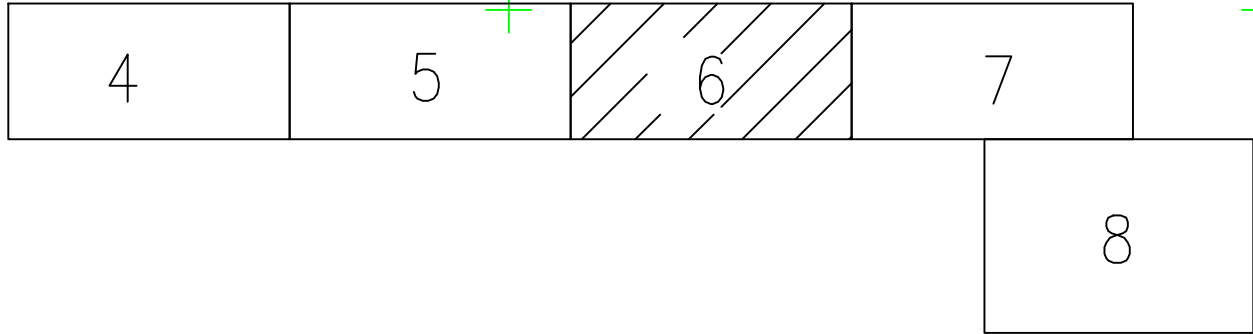

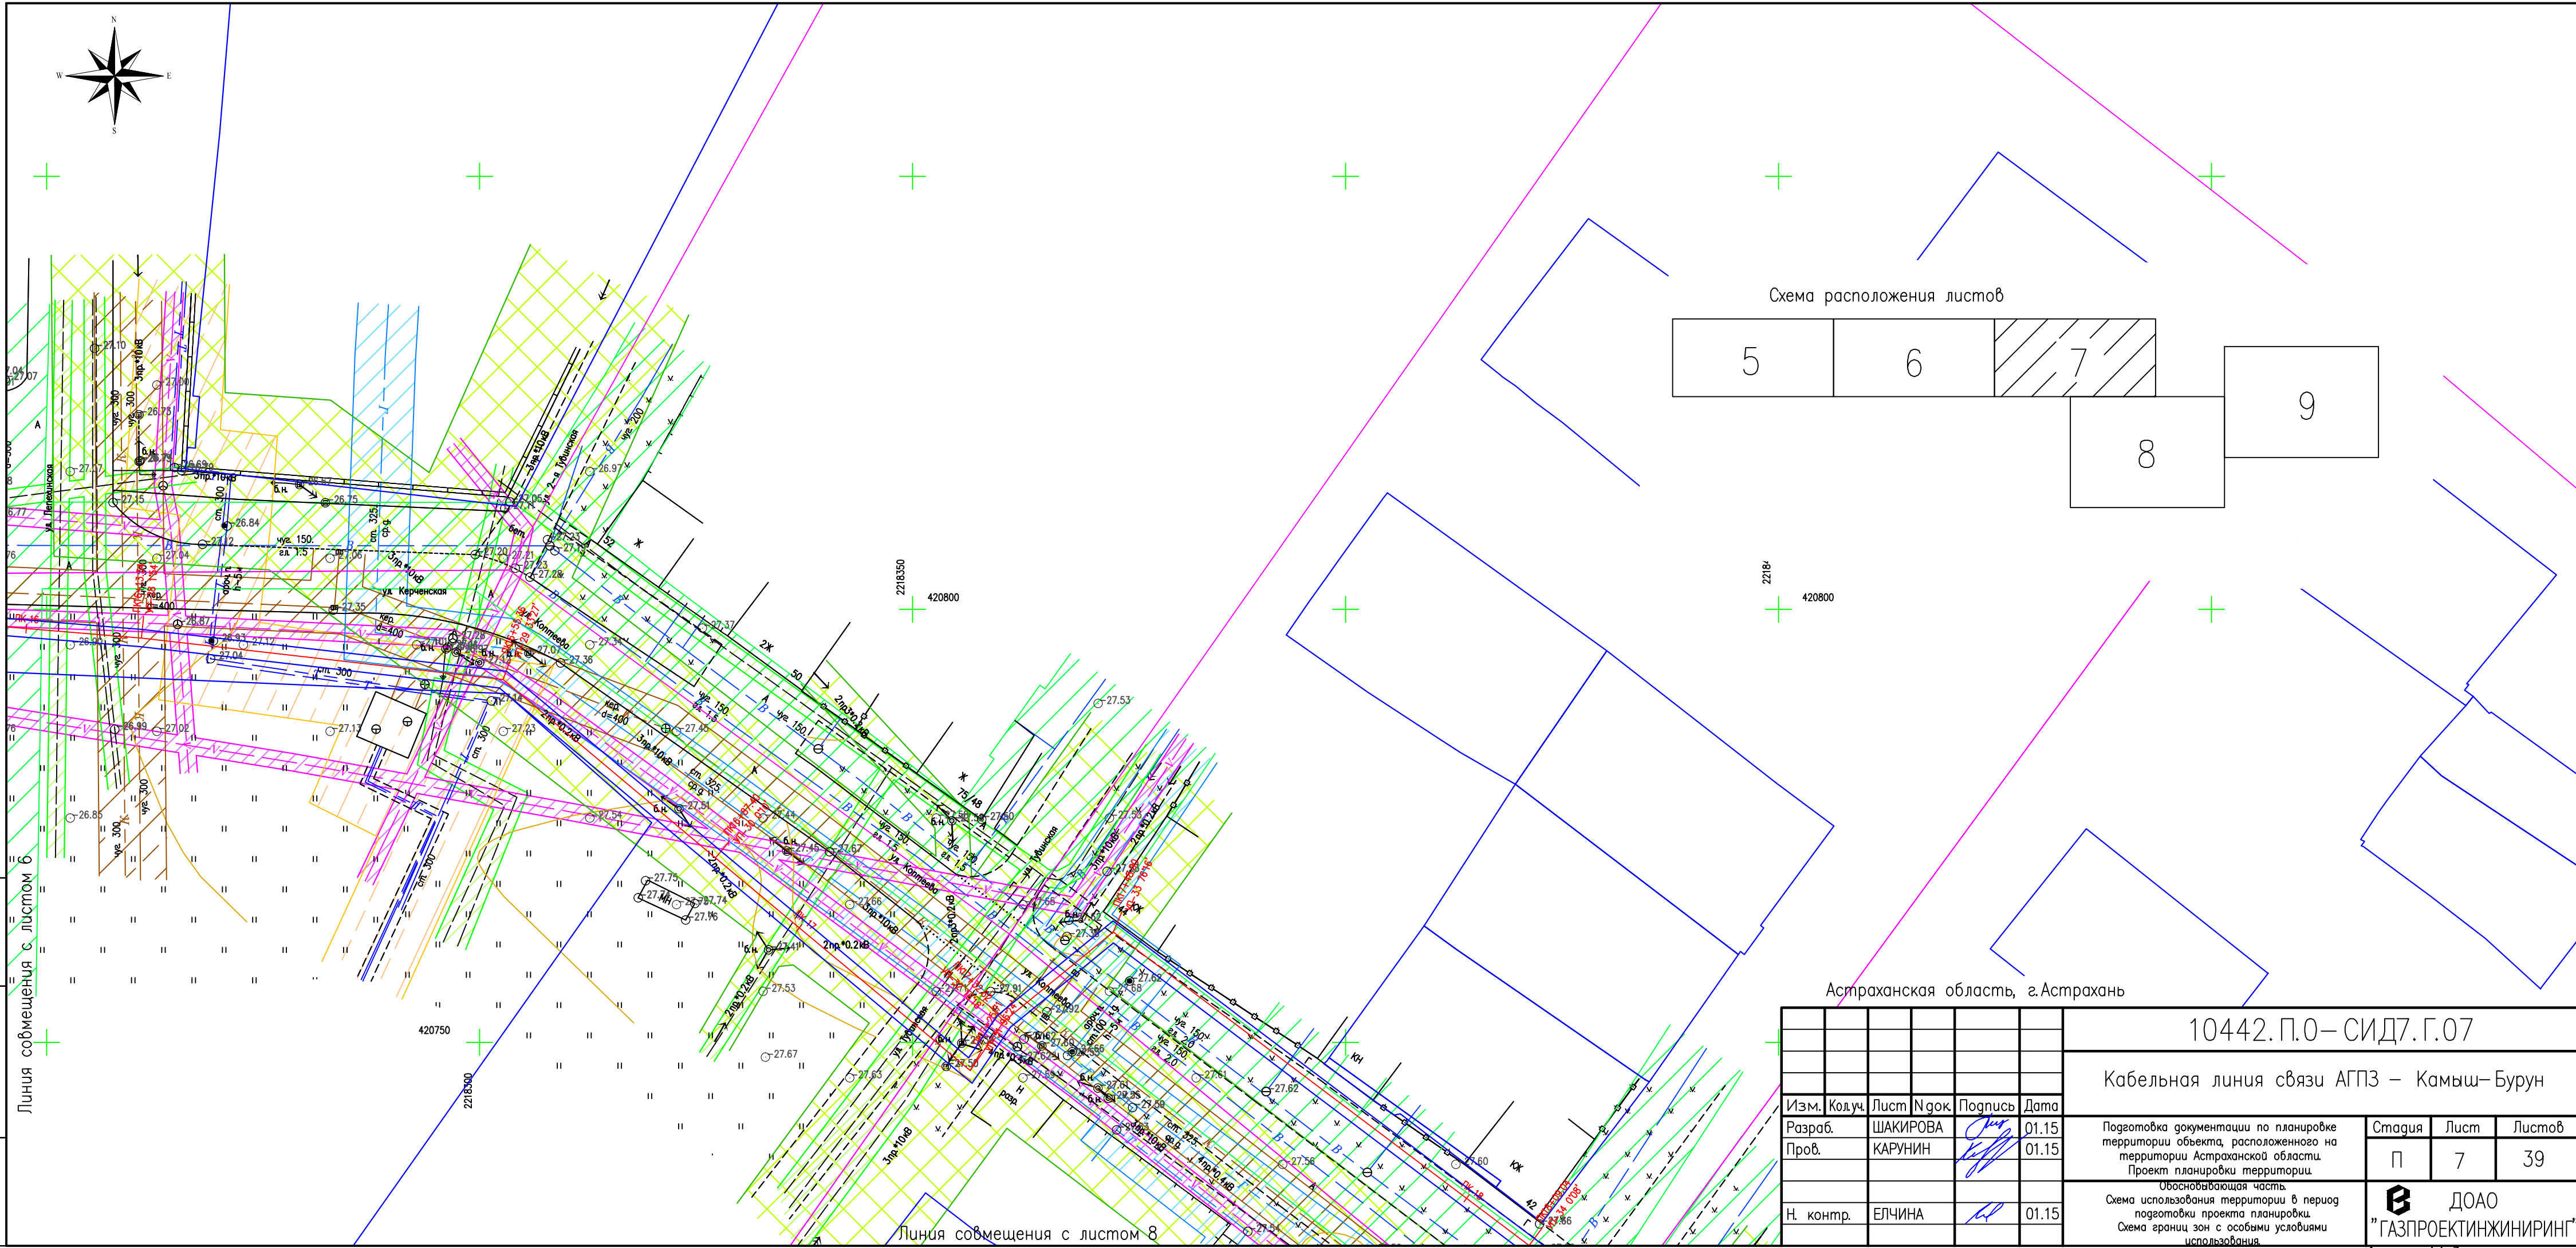
Инв. N подл.	145174
Подл. и дата	
Взам. инв. N	

Схема расположения листов






Астраханская область, г.Астрахань

						10442.П.О–СИД7.Г.06			
						Кабельная линия связи АГПЗ – Камыш–Бурун			
Изм.	Кол.уч.	Лист	№док	Подпись	Дата	Подготовка документации по планировке территории объекта, расположенного на территории Астраханской области. Проект планировки территории.	Стация	Лист	Листов
Разраб.		ШАКИРОВА			01.15		П	6	39
Пров.		КАРУНИН			01.15				
						Обосновывающая часть. Схема использования территории в период подготовки проекта планировки. Схема границ зон с особыми условиями использования.	 ДООО "ГАЗПРОЕКТИНЖИНИРИНГ"		
Н. контр.		ЕЛЧИНА			01.15				




The diagram illustrates a sequence of five rectangular blocks arranged in a row. The first three blocks are labeled 5, 6, and 7. Block 7 is shaded with diagonal lines. Block 8 is positioned below block 7, and block 9 is to the right of block 8.

						10442.П.0– СИД7.Г.07				
						Кабельная линия связи АГПЗ – Камыш–Бурун				
Изм.	Колуч.	Лист	№ док	Подпись	Дата	Подготовка документации по планировке территории объекта, расположенного на территории Астраханской области. Проект планировки территории.		Страница	Лист	Листов
Разраб.		ШАКИРОВА			01.15			П	7	39
Пров.		КАРУНИН			01.15	Обосновывающая часть. Схема использования территории в период подготовки проекта планировки. Схема границ зон с особыми условиями использования.			ДООО "ГАЗПРОЕКТ ИНЖИНИРИНГ"	
Н. контр.		ЕЛЧИНА			01.15					



Формат А4х3

Инв. N подл.	145174
Подг. и гора	
Взам. инв. N	

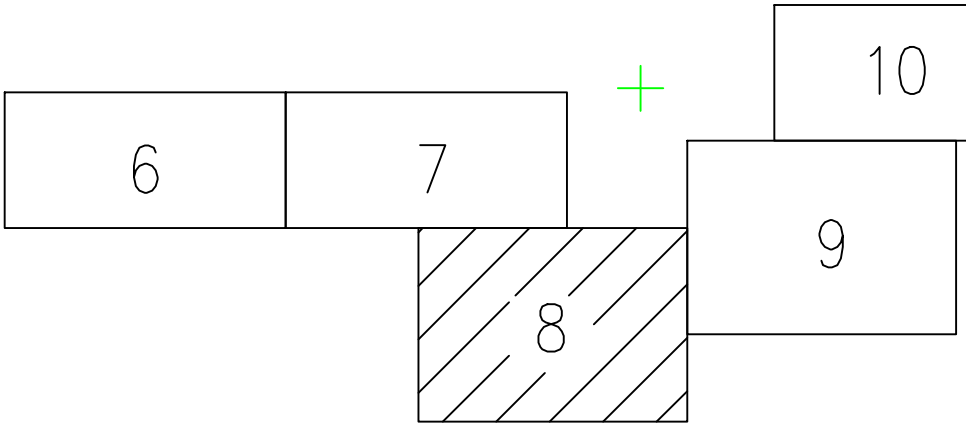

Астраханская область, г.Астрахань



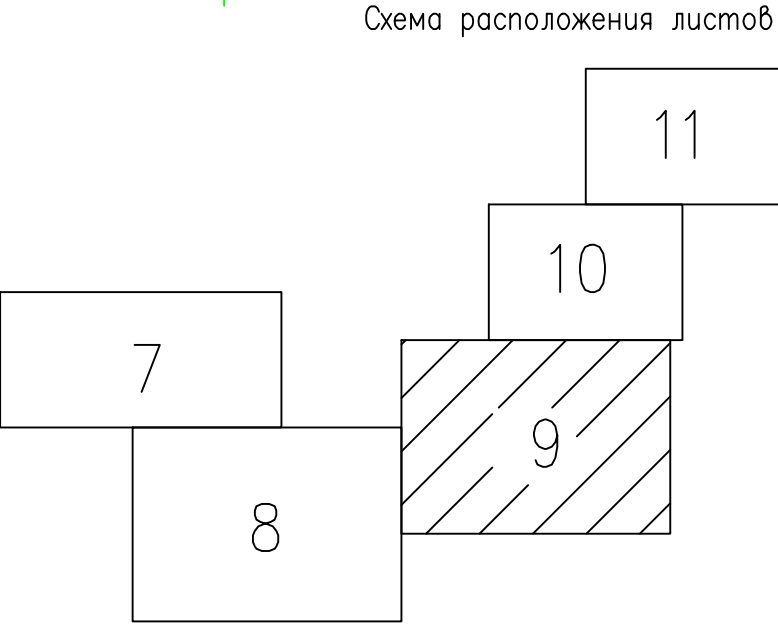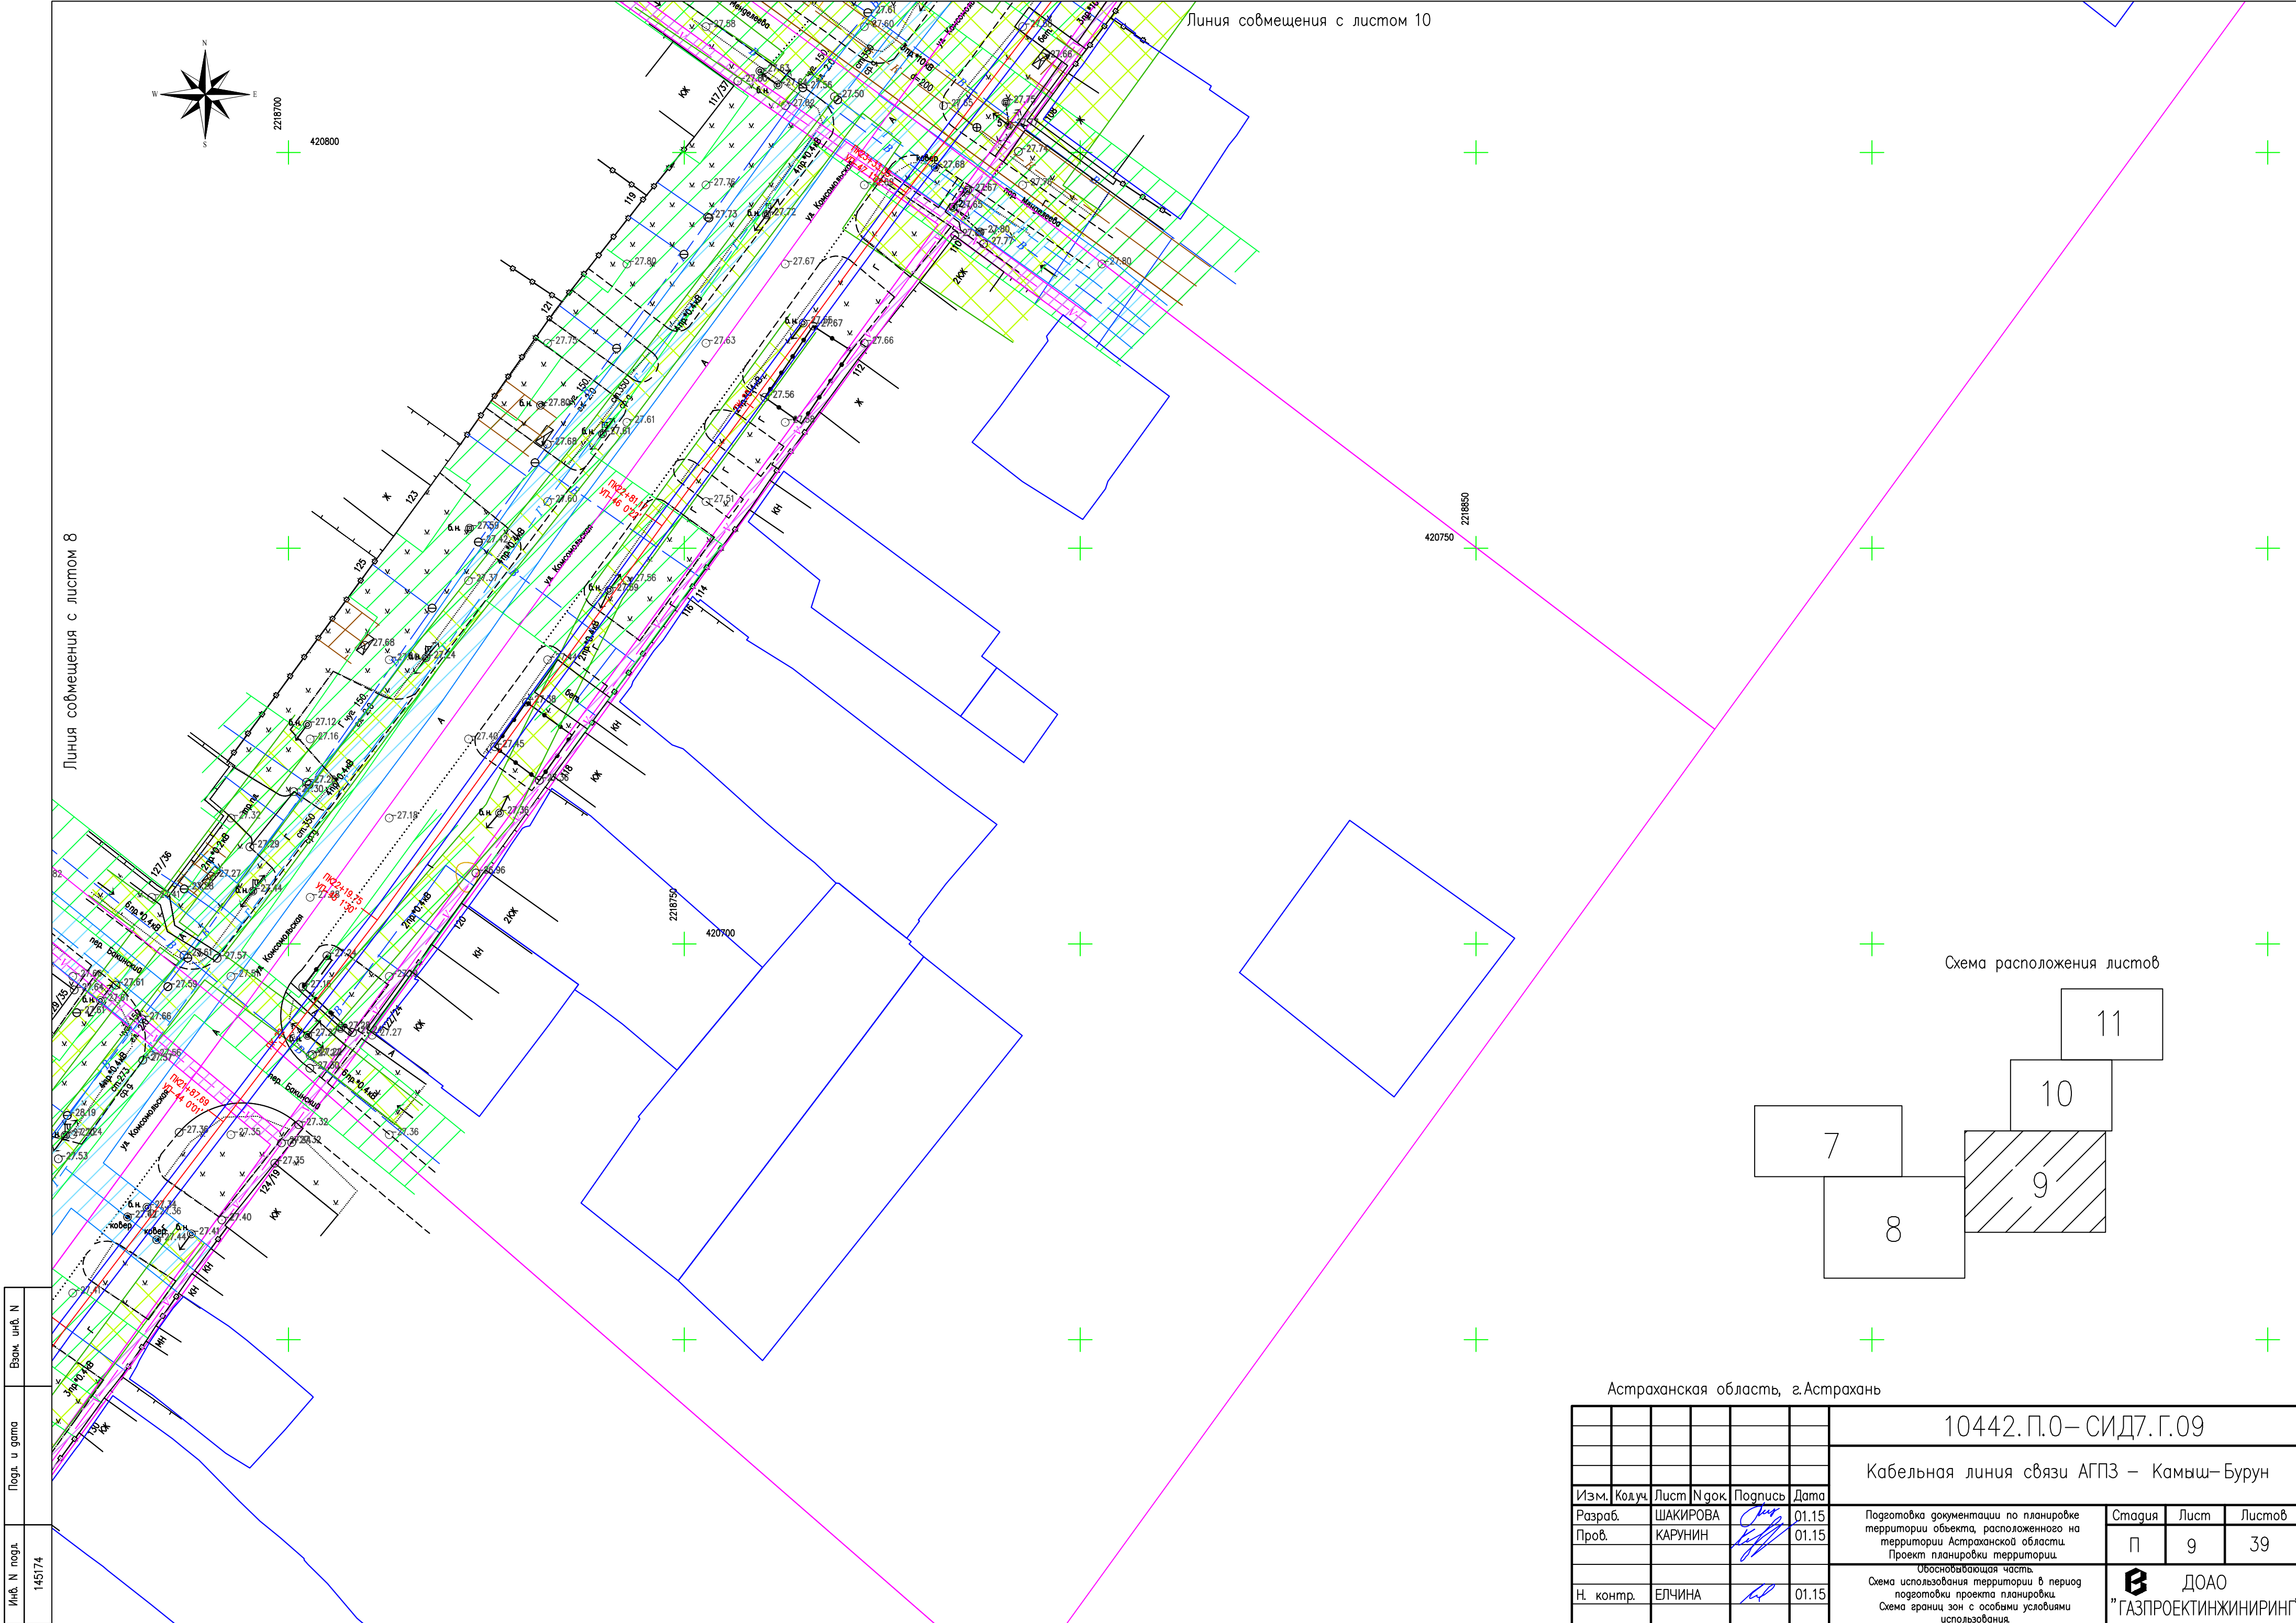

10442.П.0–СИД7.Г.08					
Кабельная линия связи АГПЗ – Камыш–Бурун					
Изм.	Код.уч.	Лист	№ док.	Подпись	Дата
Разраб.		ШАКИРОВА			01.15
Проб.		КАРУНИН			01.15
Подготовка документации по планировке территории объекта, расположенного на территории Астраханской области. Проект планировки территории.					
Обосновывающая часть. Схема использования территории в период подготовки проекта планировки. Схема границ зон с особыми условиями использования.					
Н. контр.		ЕЛЧИНА			01.15
			Стадия	Лист	Листов
			П	8	39
			ДОАО "ГАЗПРОЕКТИНЖИНИРИНГ"		
			Формат А2		



Астраханская область, г.Астрахань

Инд. N погл.	Взам. инд. N
145174	

Погр. и дата

						10442.П.0–СИД7.Г.09			
						Кабельная линия связи АГПЗ – Камыш–Бурун			
Изм.	Код.уч.	Лист	№ док.	Подпись	Дата	Подготовка документации по планировке территории объекта, расположенного на территории Астраханской области. Проект планировки территории.	Стадия	Лист	Листов
Разраб.		ШАКИРОВА			01.15		П	9	39
Пров.		КАРУНИН			01.15	Обосновывающая часть. Схема использования территории в период подготовки проекта планировки. Схема границ зон с особыми условиями использования.	 ДОО "ГАЗПРОЕКТИНЖИРИНГ"		
Н. контр.		ЕЛЧИНА			01.15				


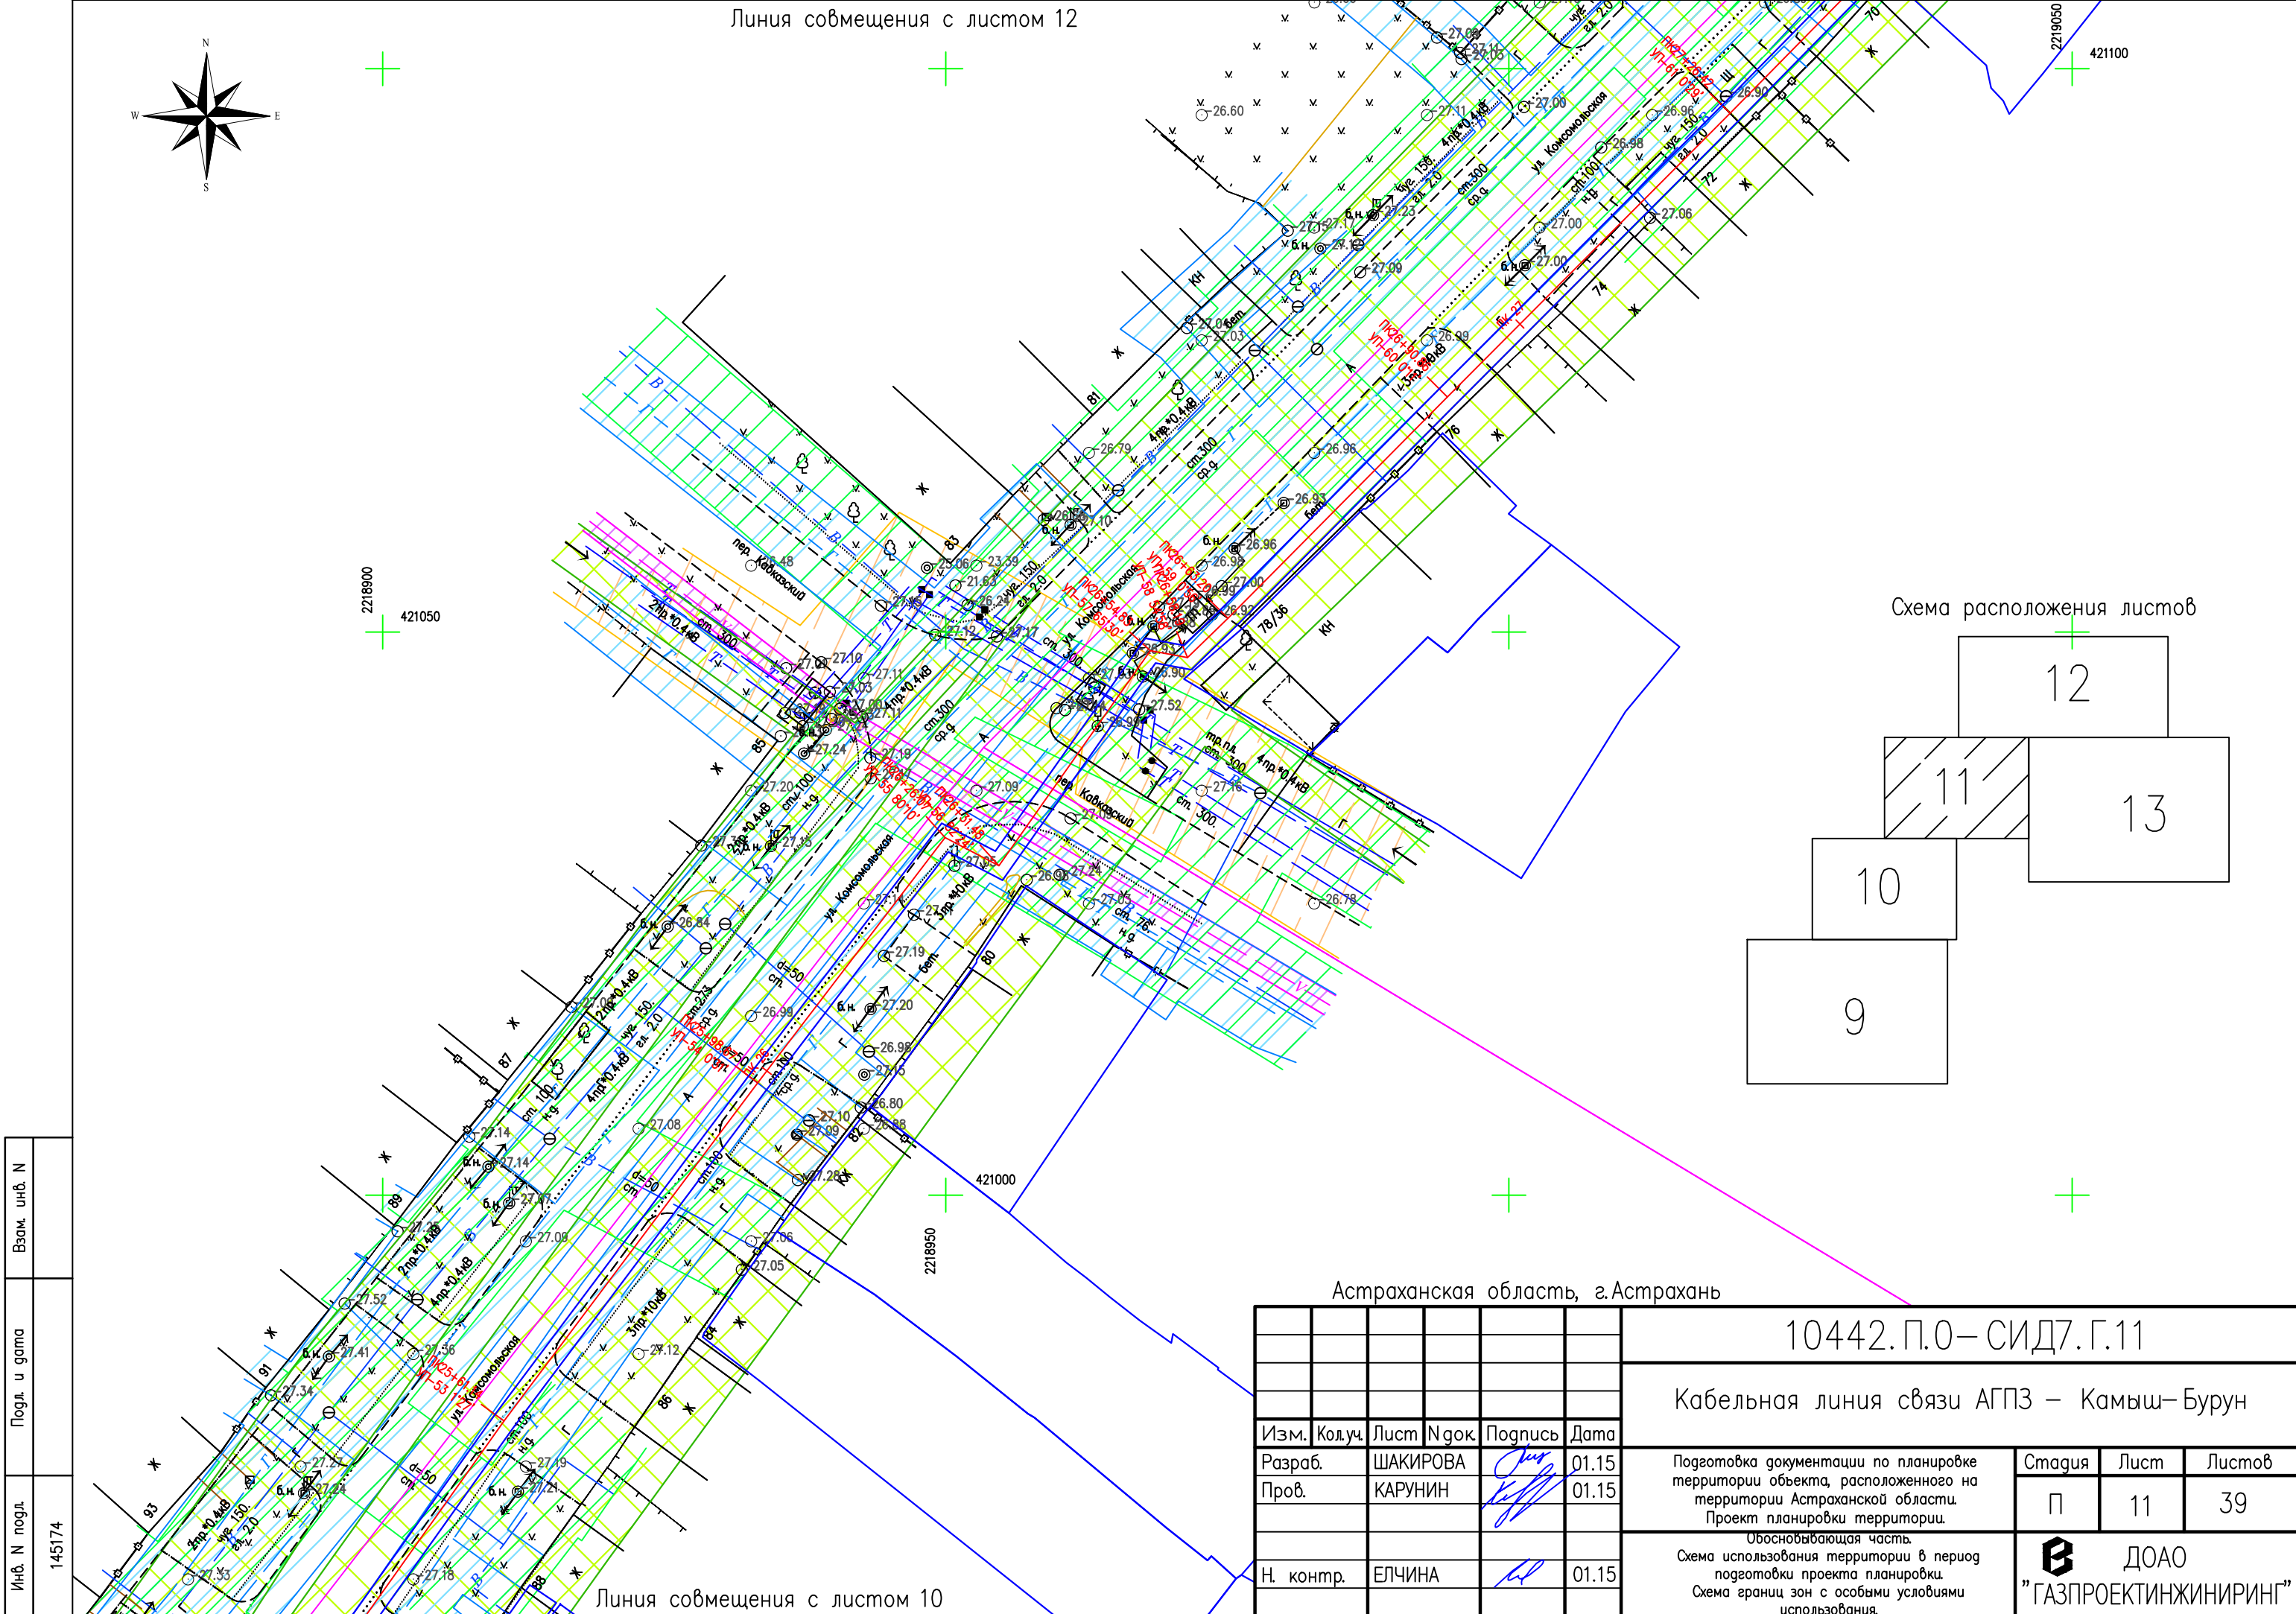






Схема расположения листов

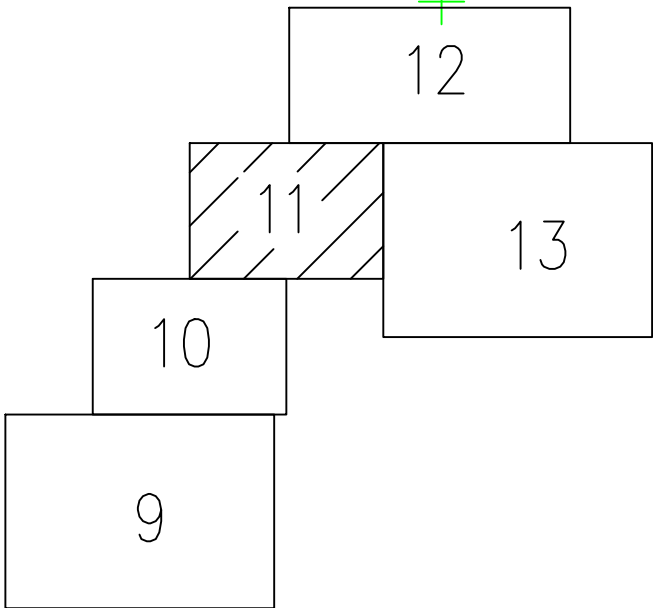

Инв. N подл.	145174
Погл. и дата	
Взам. инв. N	

Астраханская область, г.Астрахань						10442.П.О– СИД7.Г.11			
						Кабельная линия связи АГПЗ – Камыш–Бурун			
Изм.	Кол.уч.	Лист	№ док.	Подпись	Дата	Подготовка документации по планировке территории объекта, расположенного на территории Астраханской области. Проект планировки территории.	Стадия	Лист	Листов
Разраб.		ШАКИРОВА			01.15		П	11	39
Пров.		КАРУНИН			01.15	Обосновывающая часть. Схема использования территории в период подготовки проекта планировки. Схема границ зон с особыми условиями использования.	 ДОАО "ГАЗПРОЕКТИНЖИНИРИНГ"		
Н. контр.		ЕЛЧИНА			01.15				


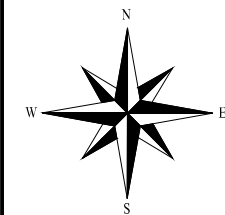
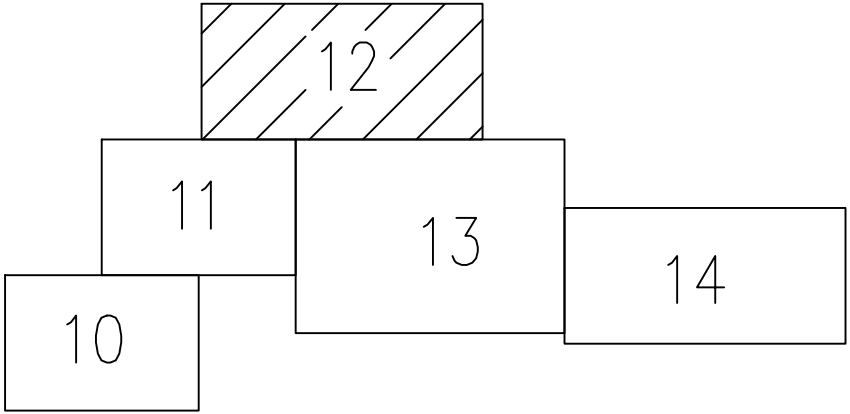






Схема расположения листов

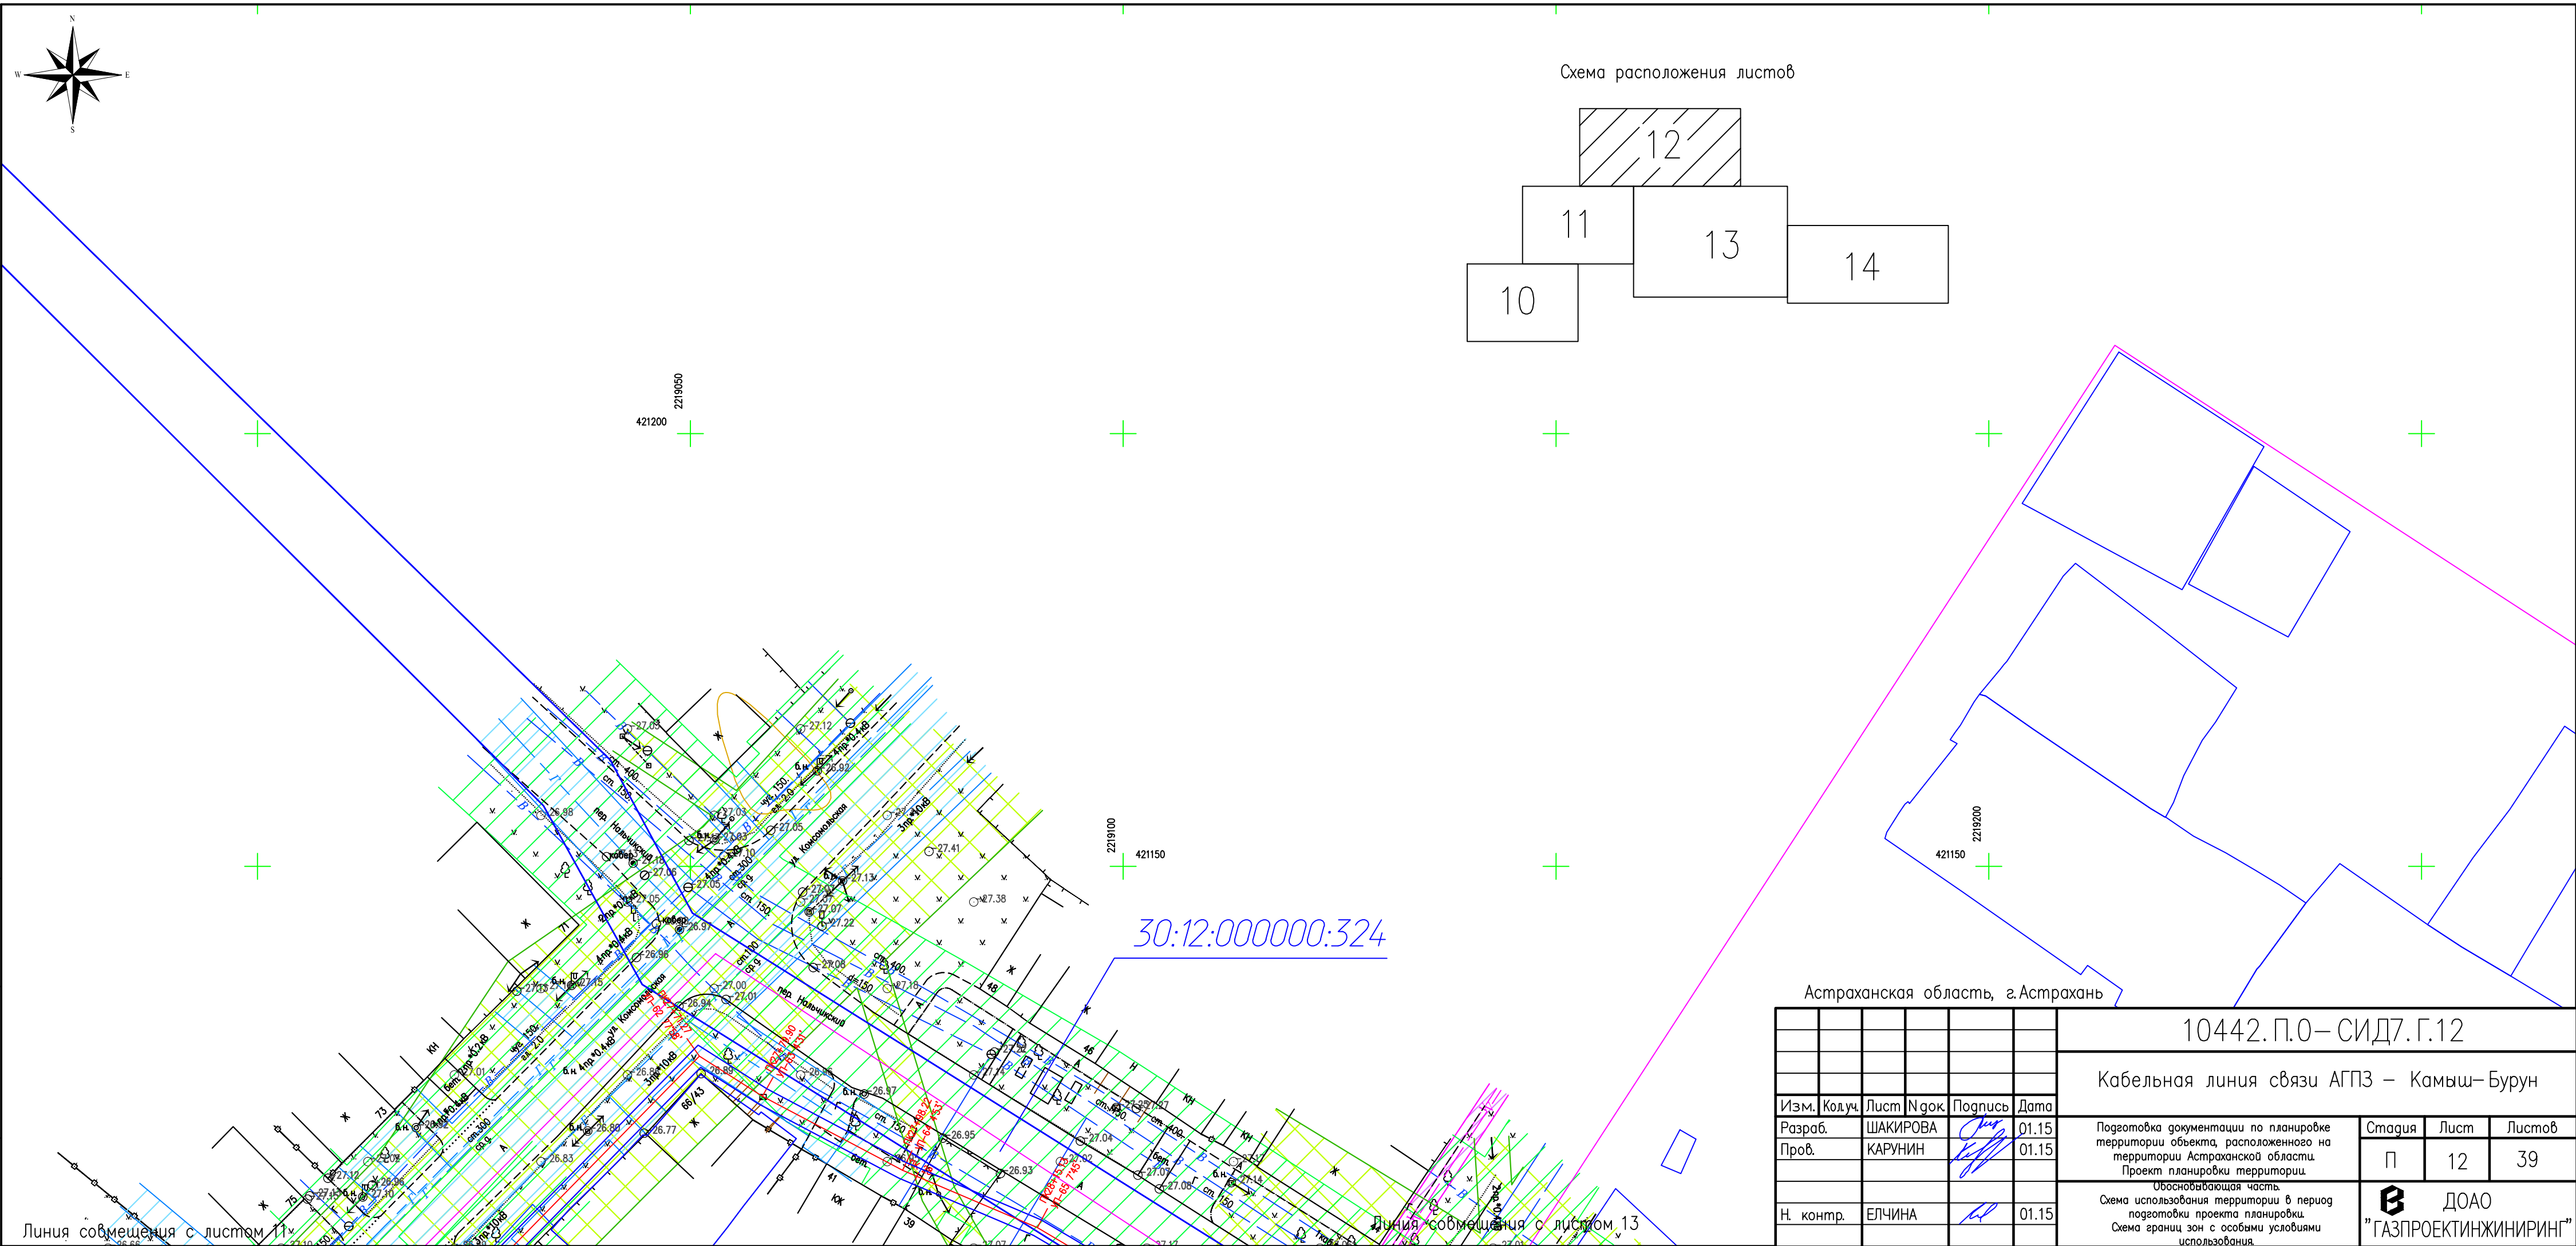



Инв. N подл.	145174
Подл. и дата	
Взам. инв. N	




Астраханская область, г.Астрахань

						10442.П.О–СИД7.Г.12			
						Кабельная линия связи АГПЗ – Камыш–Бурун			
Изм.	Кол.уч.	Лист	№док	Подпись	Дата	Подготовка документации по планировке территории объекта, расположенного на территории Астраханской области. Проект планировки территории.	Стадия	Лист	Листов
Разраб.		ШАКИРОВА			01.15		П	12	39
Пров.		КАРУНИН			01.15				
						Обосновывающая часть. Схема использования территории в период подготовки проекта планировки. Схема границ зон с особыми условиями использования.	 ДООО "ГАЗПРОЕКТИНЖИНИРИНГ"		
Н. контр.		ЕЛЧИНА			01.15				

Инв. N подл.	145174
Подг. и дата	
Взам. инв. N	

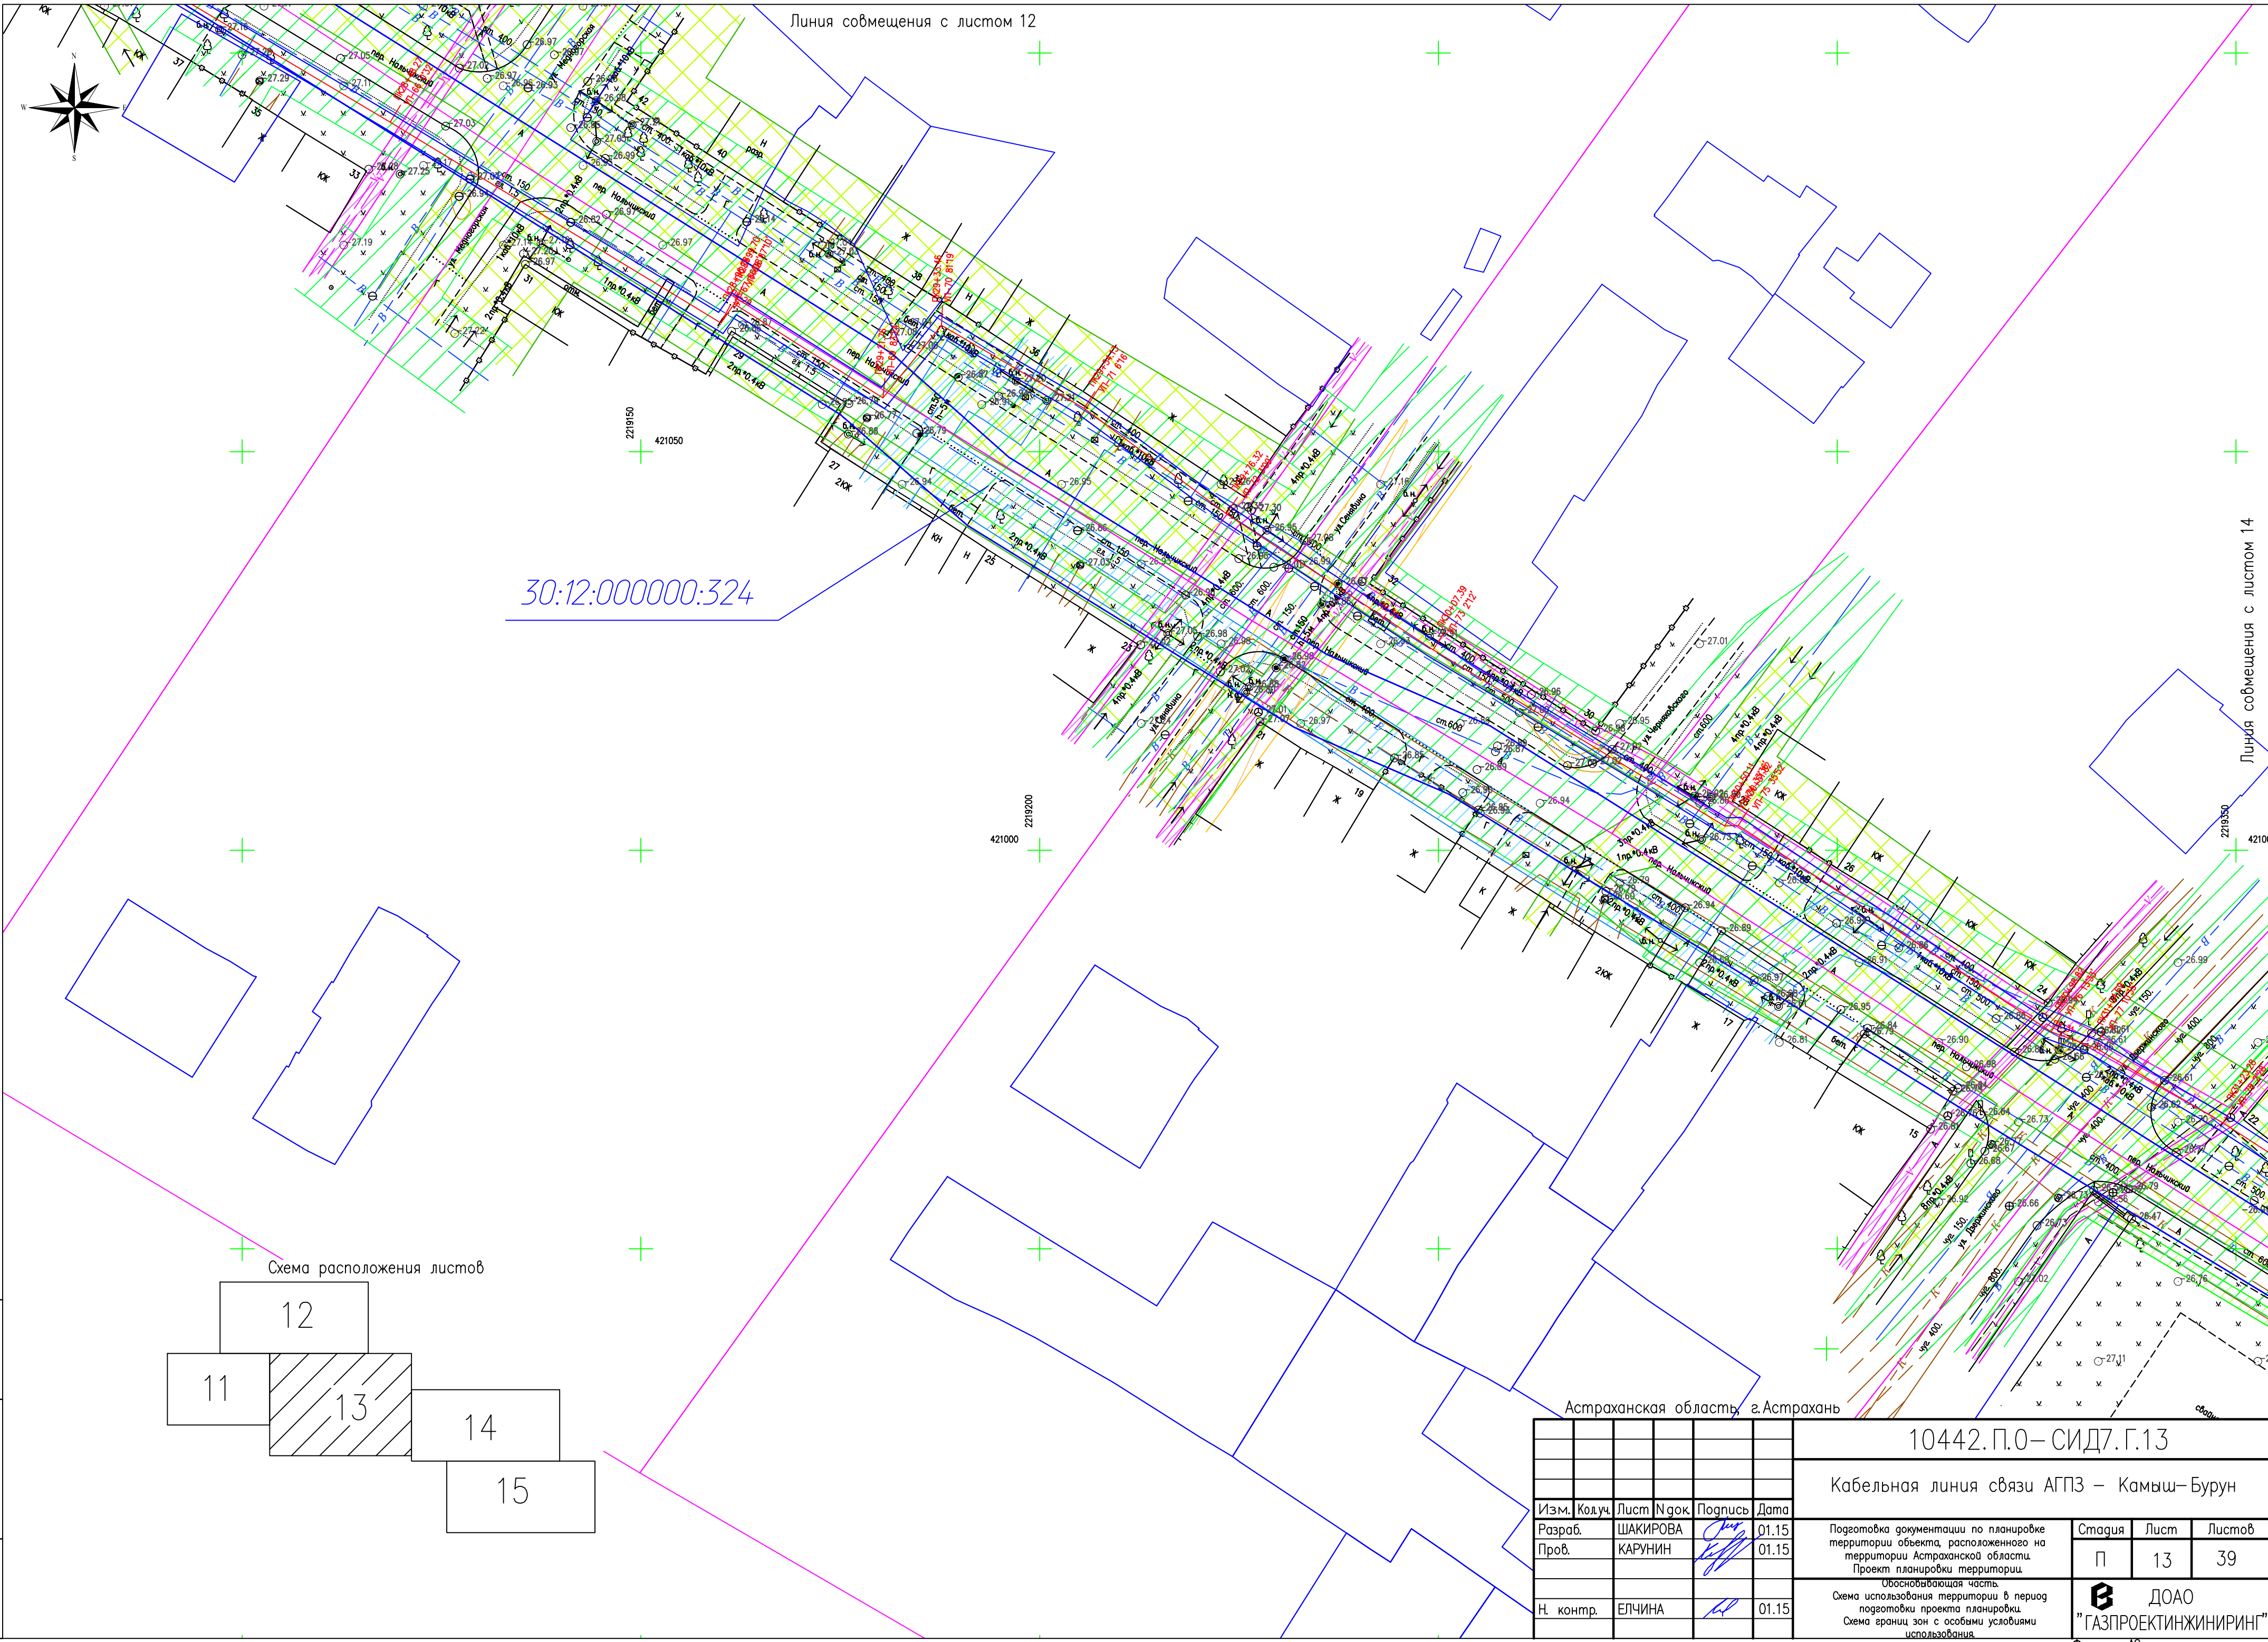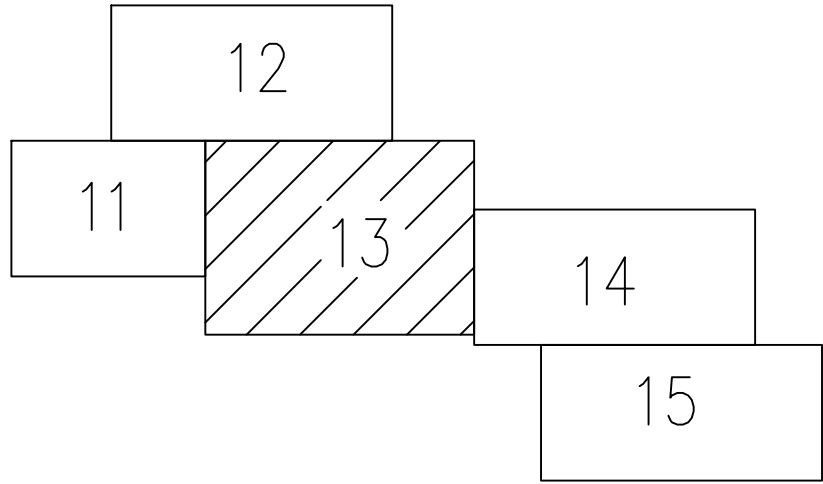

						10442.П.0–СИД7.Г.13			
						Кабельная линия связи АГПЗ – Камыш–Бурун			
Изм.	Код.уч.	Лист	№ док.	Подпись	Дата	Подготовка документации по планировке территории объекта, расположенного на территории Астраханской области. Проект планировки территории.	Стадия	Лист	Листов
Разраб.		ШАКИРОВА			01.15		П	13	39
Проб.		КАРУНИН			01.15				
Н. контр.		ЕЛЧИНА			01.15	Обосновывающая часть. Схема использования территории в период подготовки проекта планировки. Схема границ зон с особыми условиями использования.	ДООО "ГАЗПРОЕКТИНЖИРИНГ"		

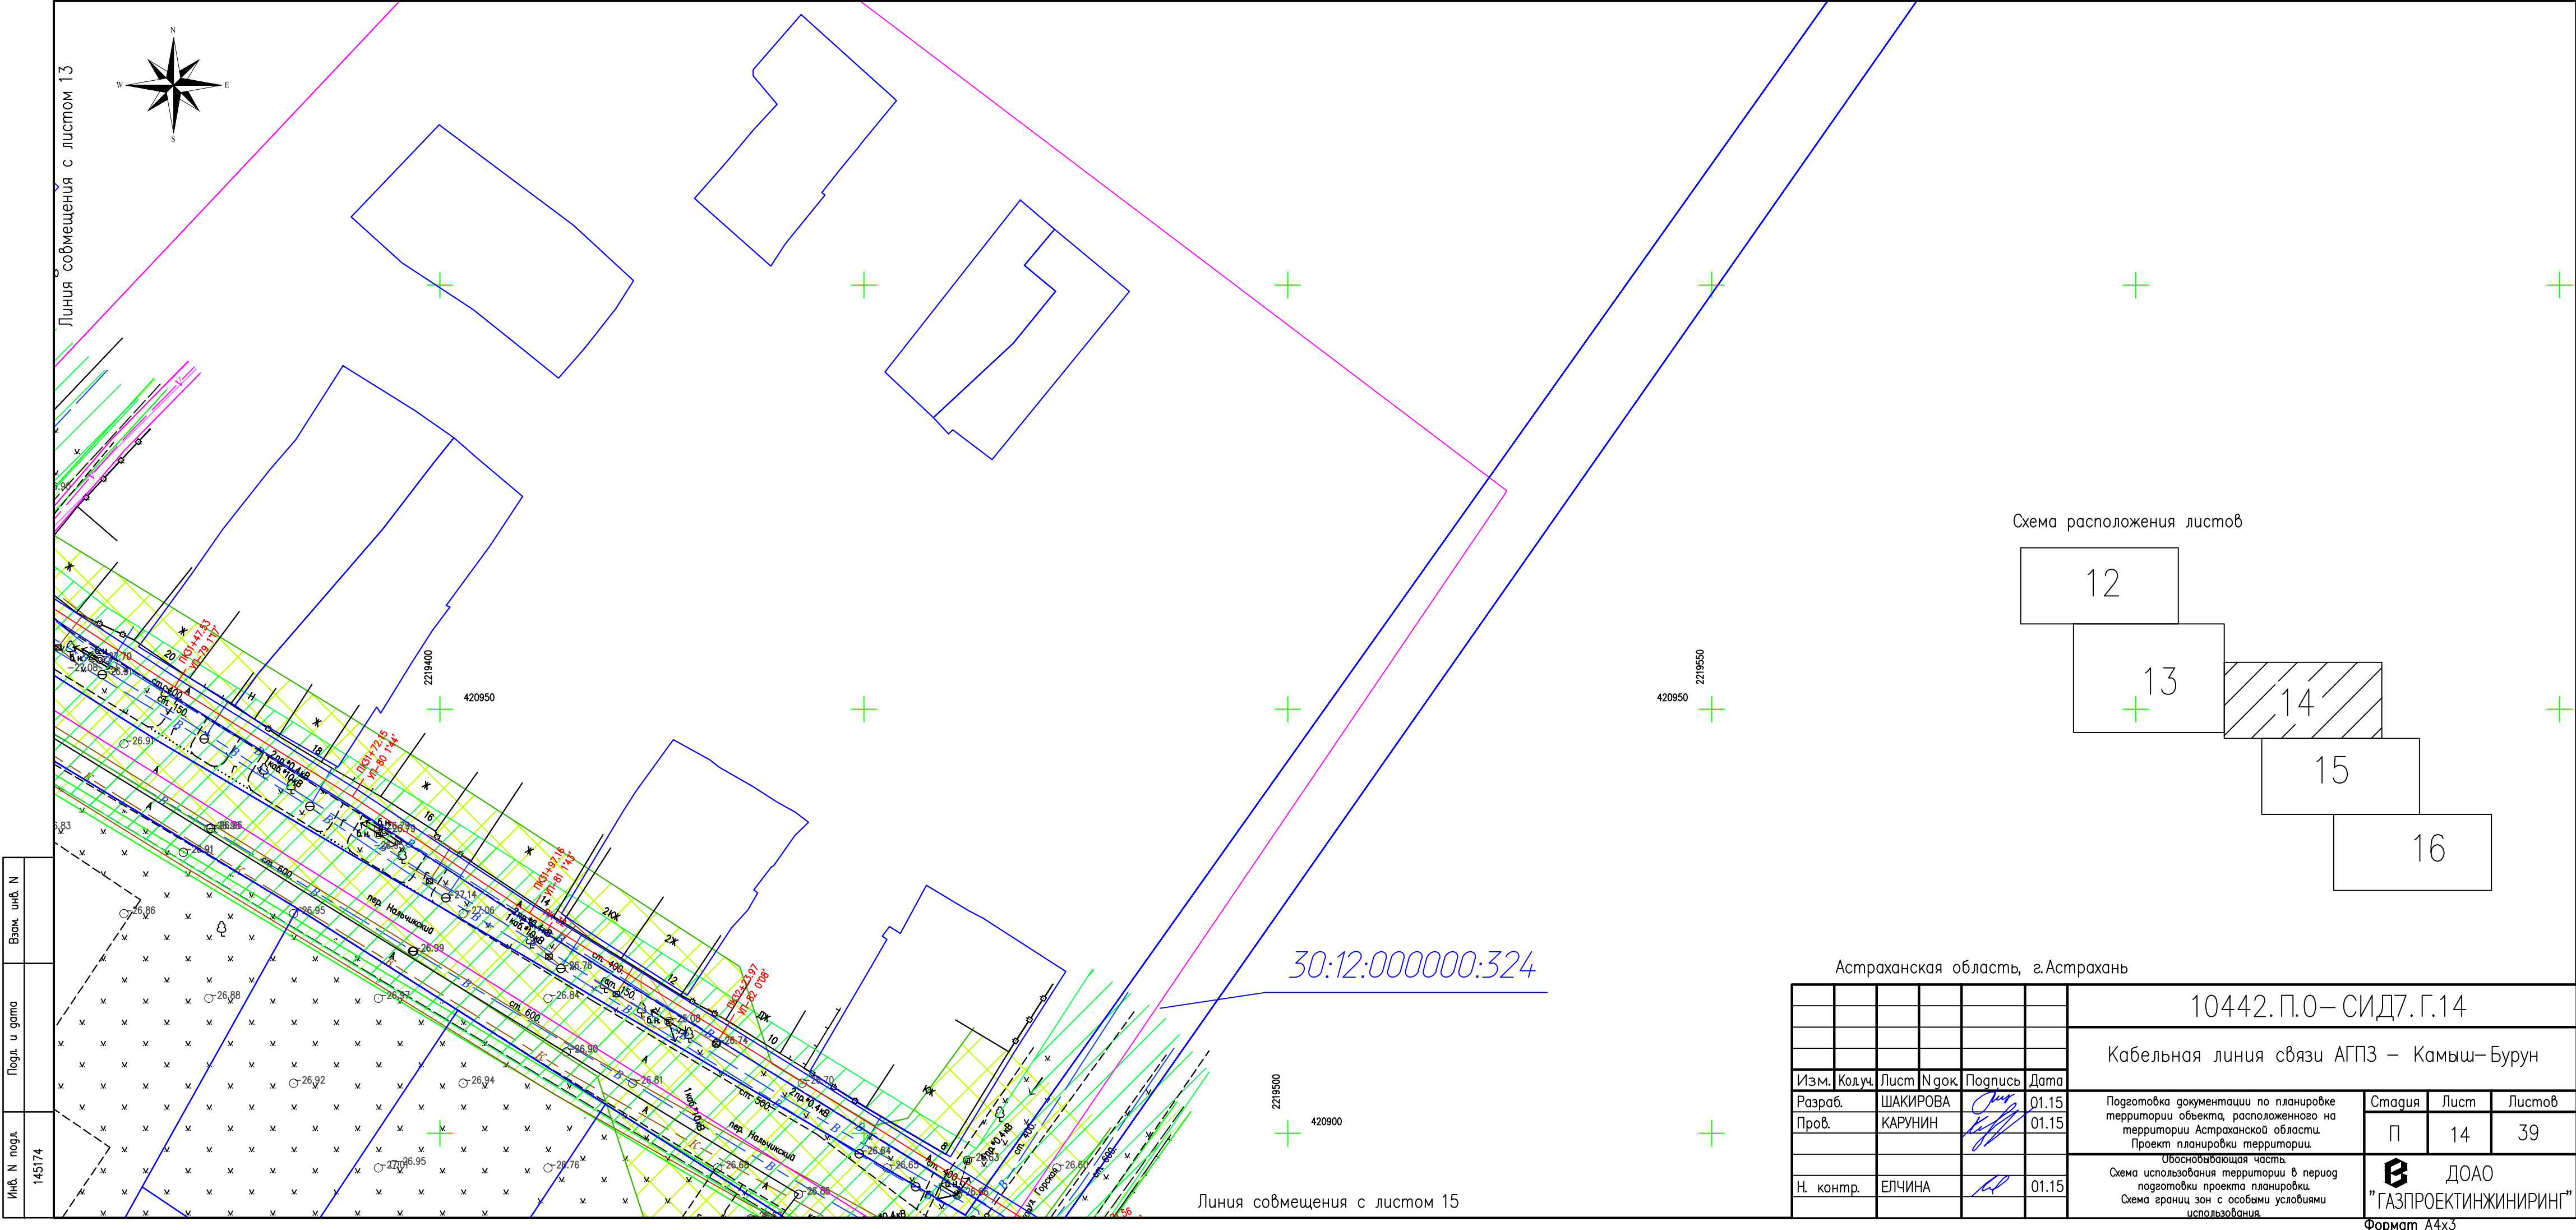


Инв. N подл.	Взам. инв. N
145174	

Подг. и дата



Взам. инв. N

Линия совмещения с листом 15



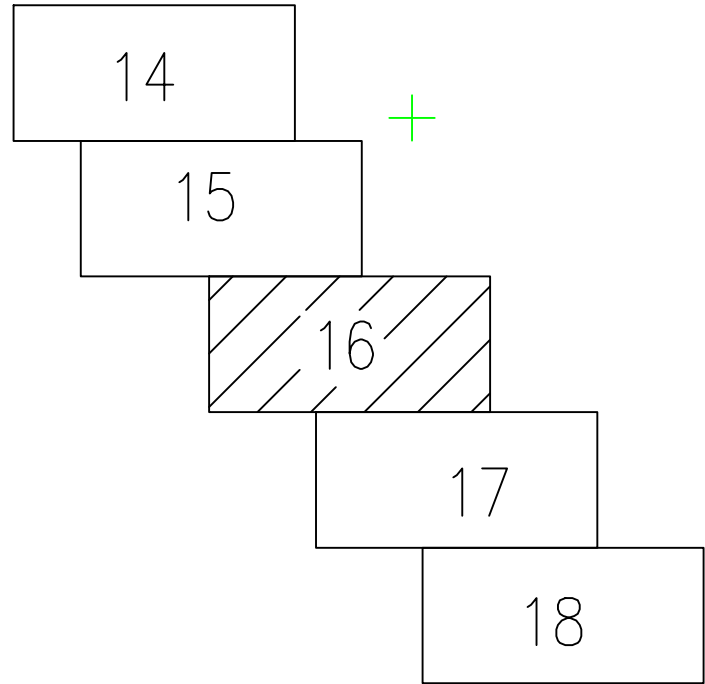

Схема расположения листов

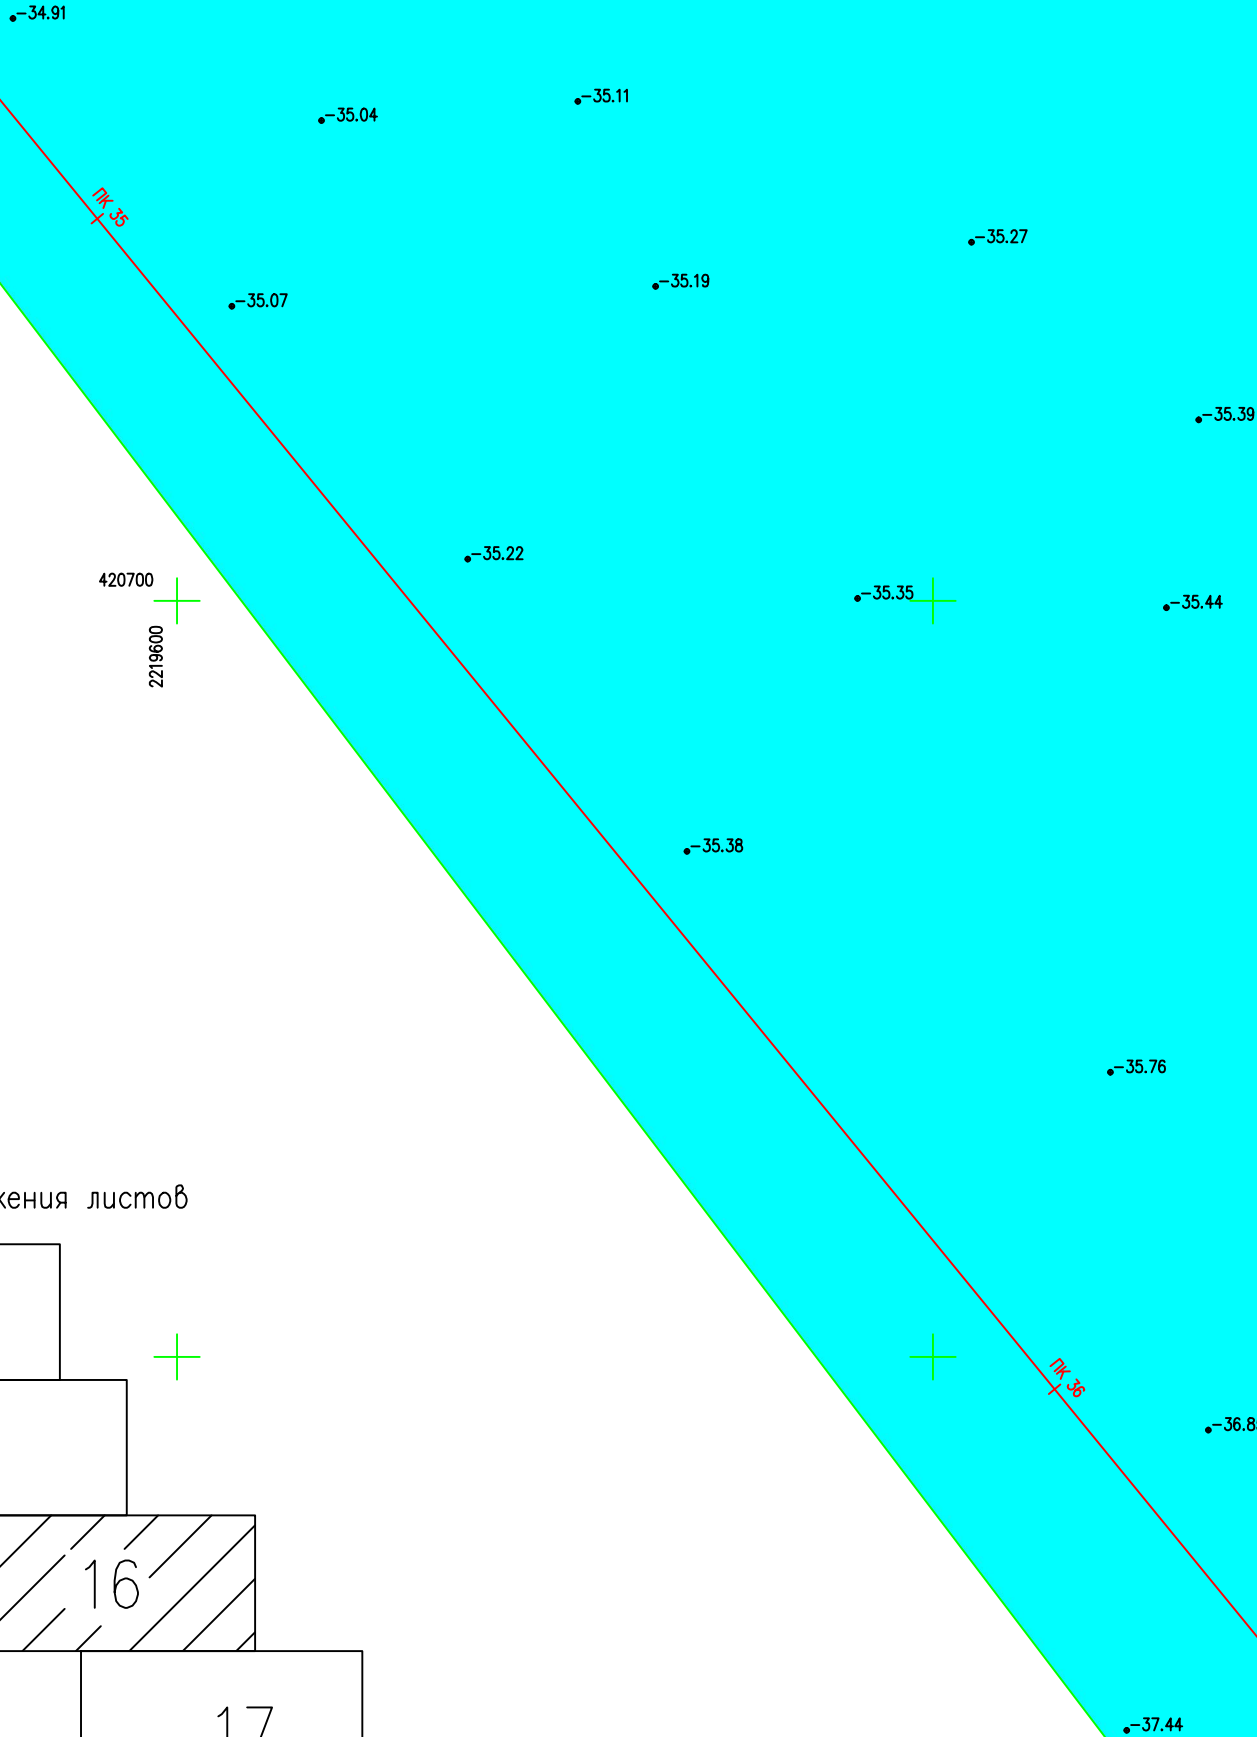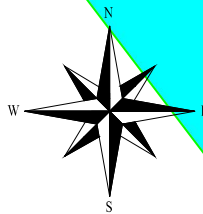

Линия совмещения с листом 17



Астраханская область, г.Астрахань

						10442.П.О–СИД7.Г.16			
						Кабельная линия связи АГПЗ – Камыш–Бурун			
Изм.	Кол.уч.	Лист	№ док	Подпись	Дата	Подготовка документации по планировке территории объекта, расположенного на территории Астраханской области. Проект планировки территории.	Стадия	Лист	Листов
Разраб.		ШАКИРОВА			01.15		П	16	39
Пров.		КАРУНИН			01.15				
						Обосновывающая часть. Схема использования территории в период подготовки проекта планировки. Схема границ зон с особыми условиями использования.	 ДООО "ГАЗПРОЕКТИНЖИНИРИНГ"		
Н. контр.		ЕЛЧИНА			01.15				

Инв. N подл.	Подл. и дата	Взам. инв. N
145174		

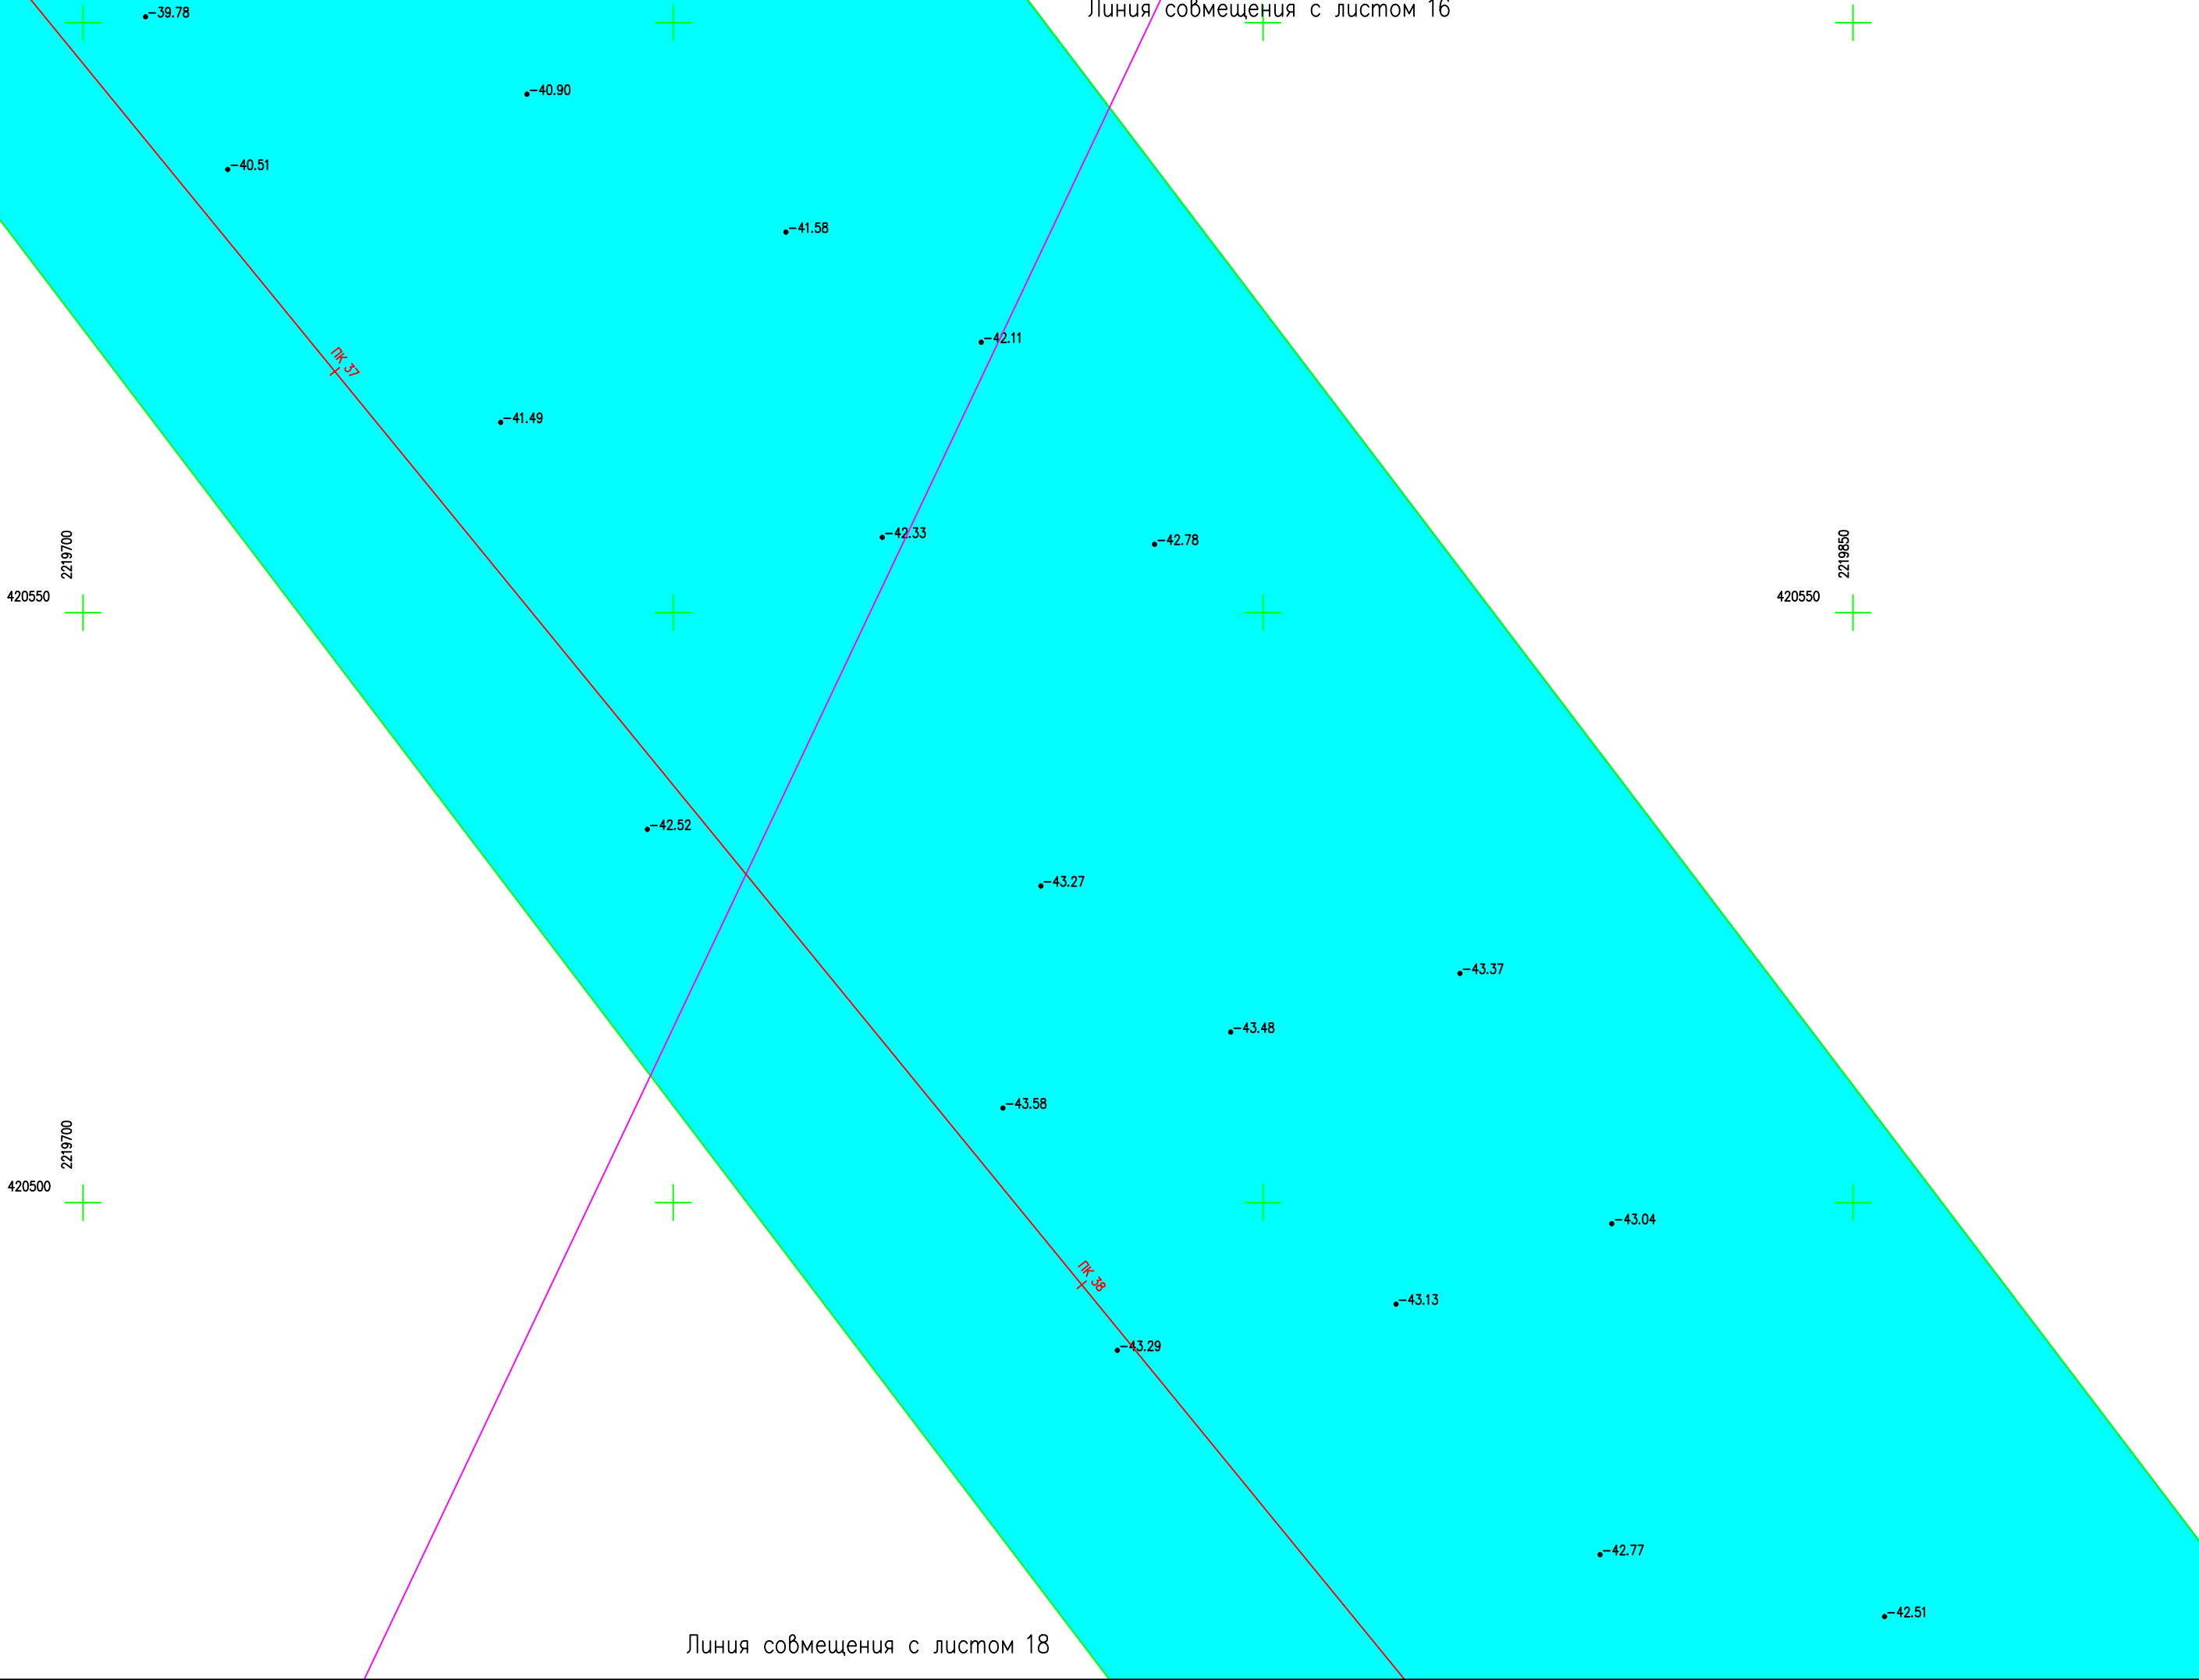
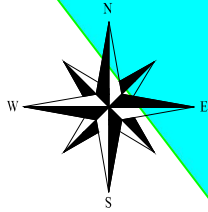
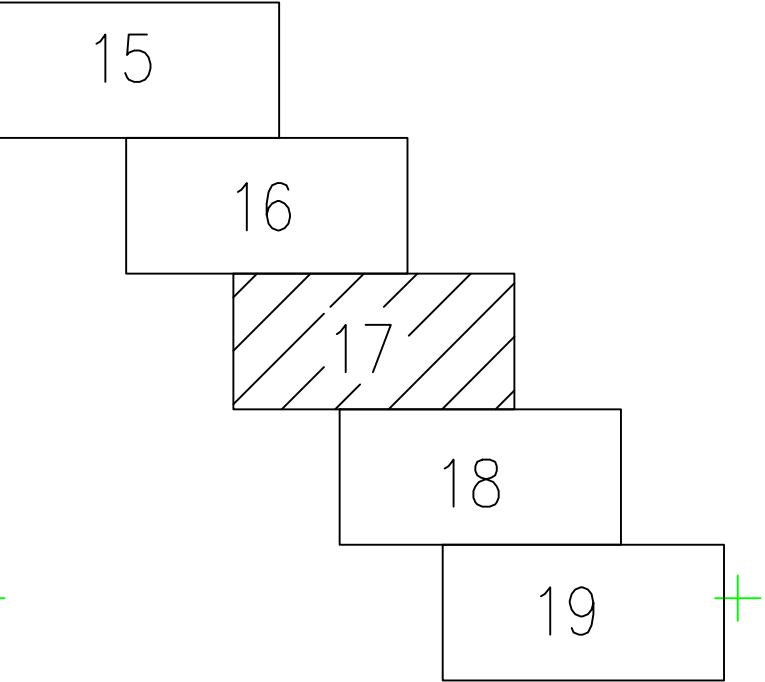




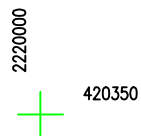


Схема расположения листов








Астраханская область, г.Астрахань

						10442.П.О—СИД7.Г.17			
						Кабельная линия связи АГПЗ – Камыш—Бурун			
Изм.	Кол.уч.	Лист	№док	Подпись	Дата	Подготовка документации по планировке территории объекта, расположенного на территории Астраханской области. Проект планировки территории.	Стадия	Лист	Листов
Разраб.		ШАКИРОВА			01.15		П	17	39
Пров.		КАРУНИН			01.15				
						Обосновывающая часть. Схема использования территории в период подготовки проекта планировки. Схема границ зон с особыми условиями использования.	 ДООО "ГАЗПРОЕКТИНЖИНИРИНГ"		
Н. контр.		ЕЛЧИНА			01.15				

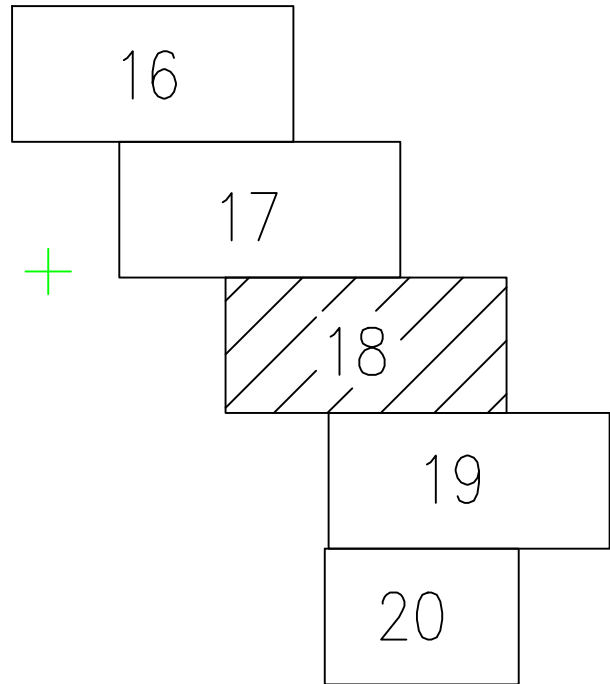

Линия совмещения с листом 19



						10442. П.О– СИД7. Г.18			
						Кабельная линия связи АГПЗ – Камыш–Бурун			
Изм.	Код.уч.	Лист	№ док.	Подпись	Дата	Подготовка документации по планировке территории объекта, расположенного на территории Астраханской области. Проект планировки территории.	Стация	Лист	Листов
Разраб.		ШАКИРОВА			01.15		П	18	39
Пров.		КАРУНИН			01.15	Обосновывающая часть. Схема использования территории в период подготовки проекта планировки. Схема границ зон с особыми условиями использования.	 ДОО "ГАЗПРОЕКТИНЖИНИРИНГ"		
Н. контр.		ЕЛЧИНА			01.15				

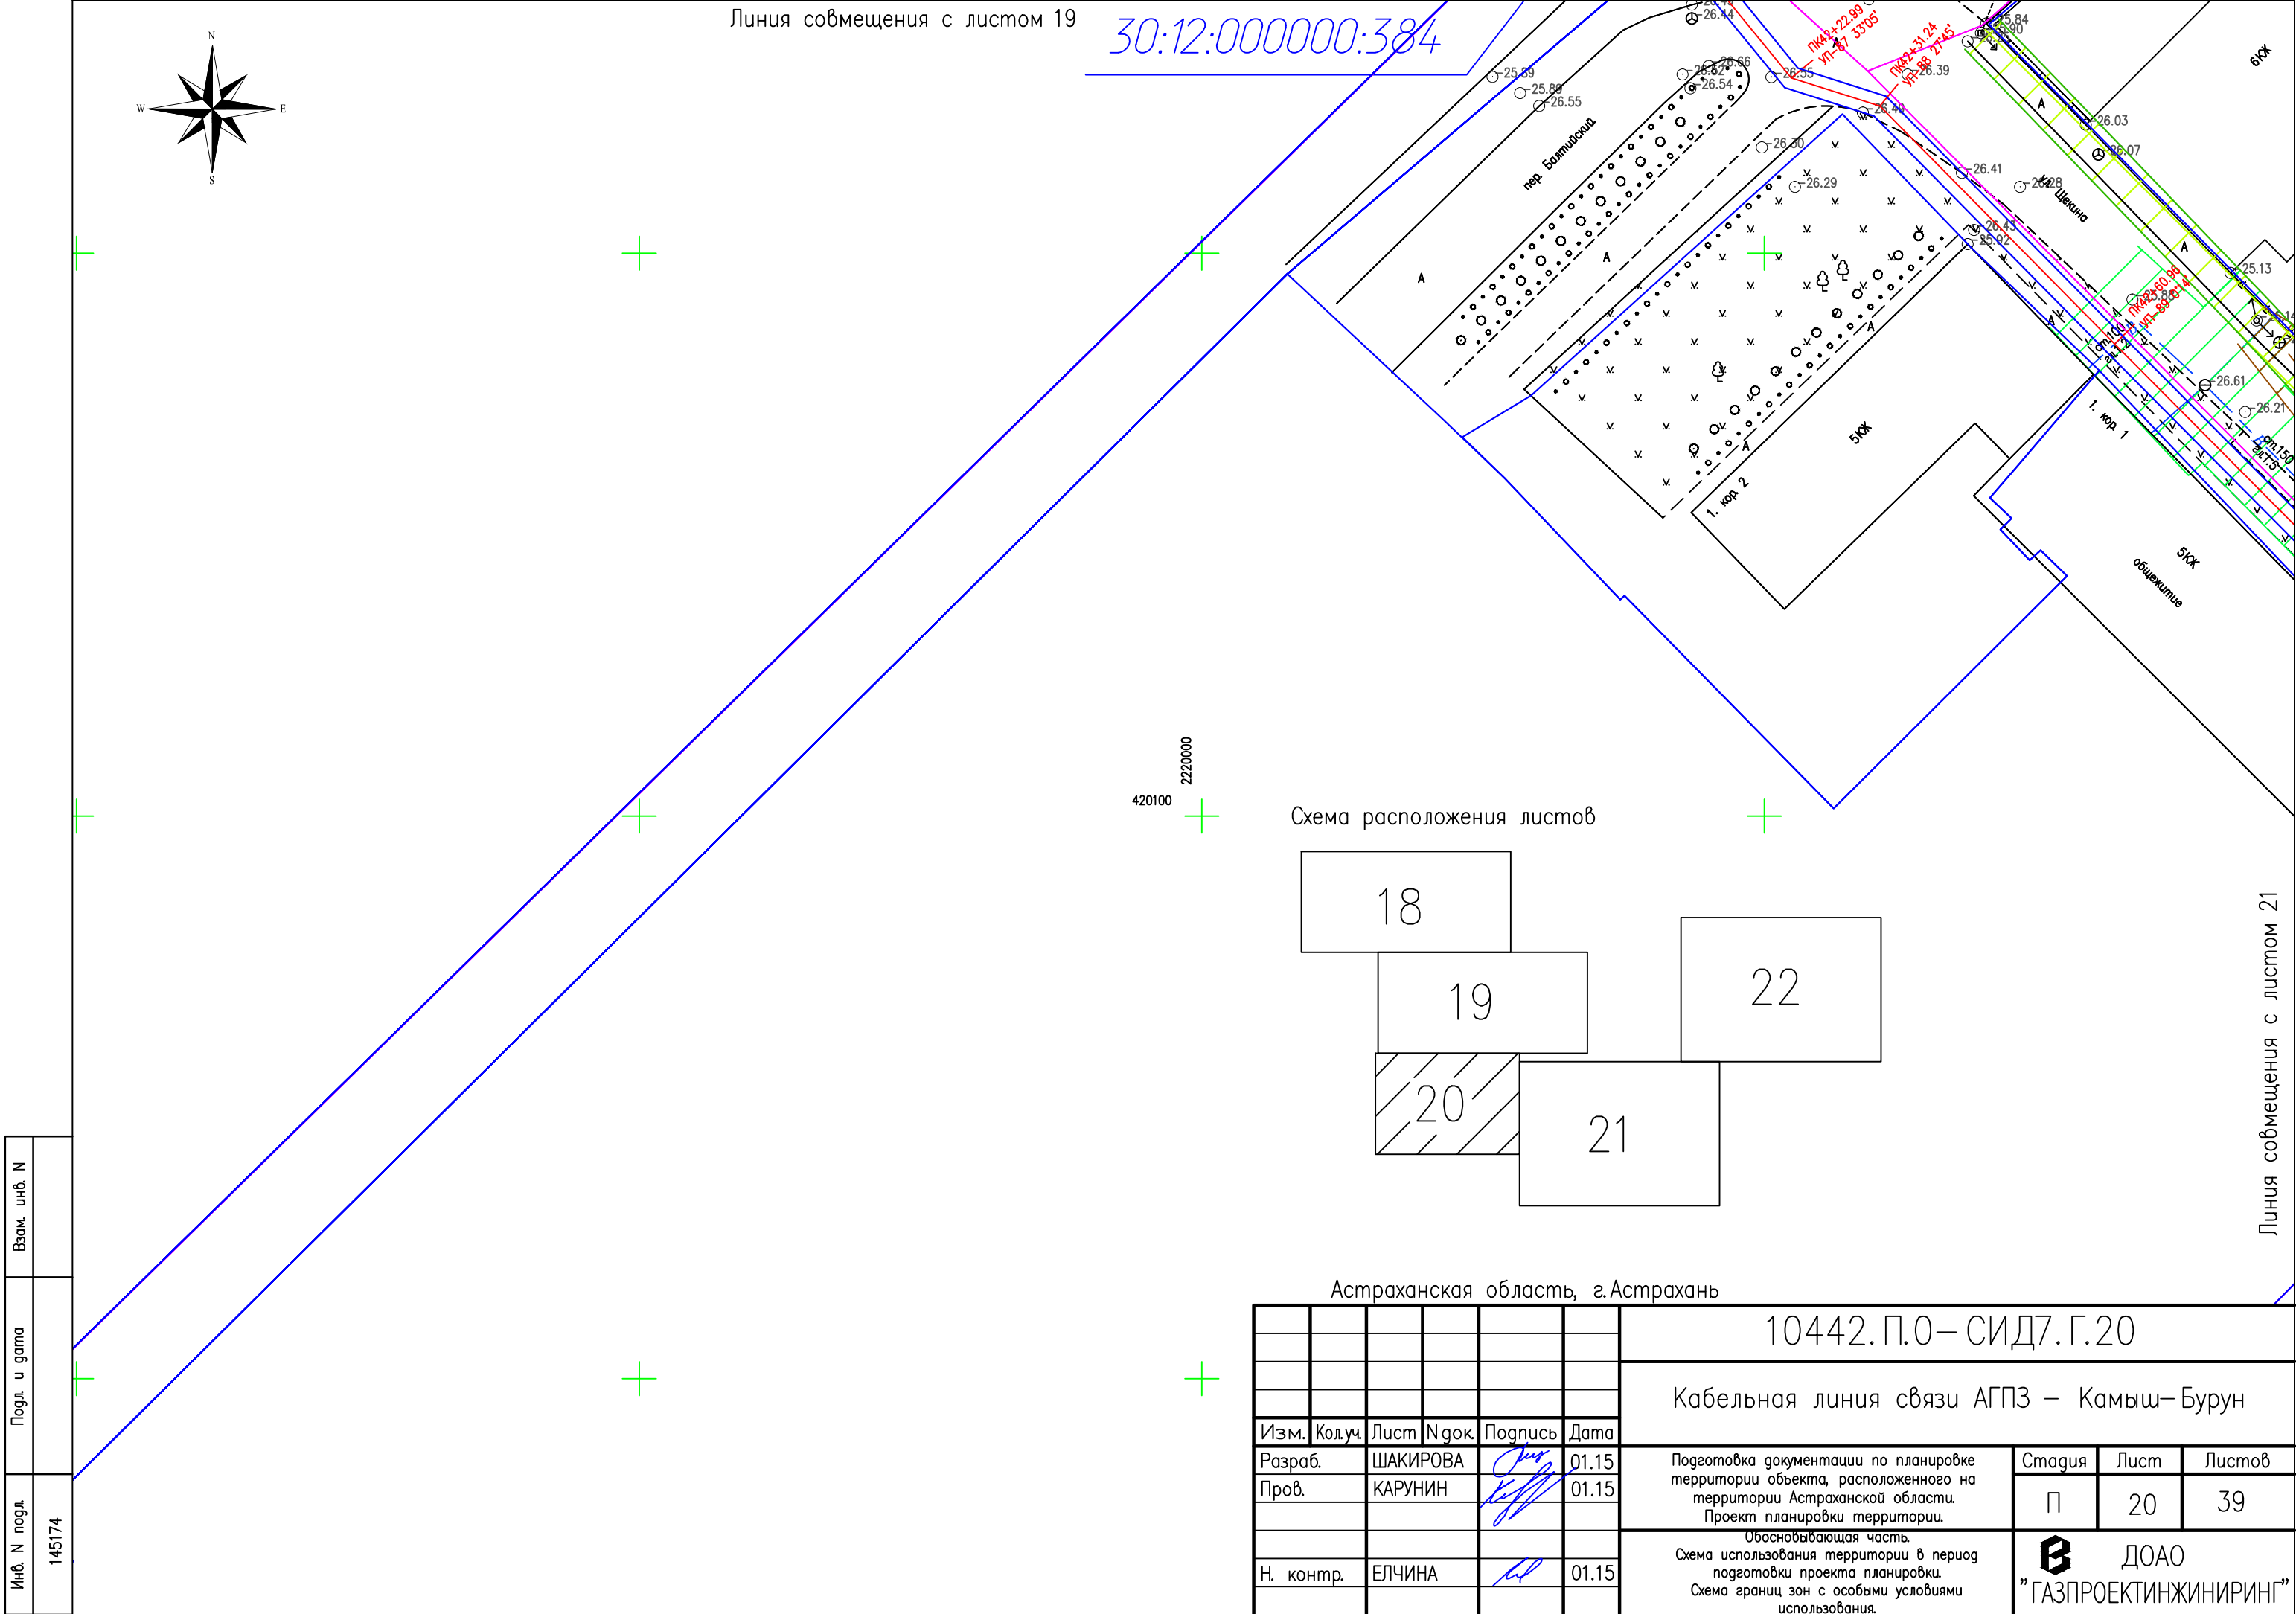
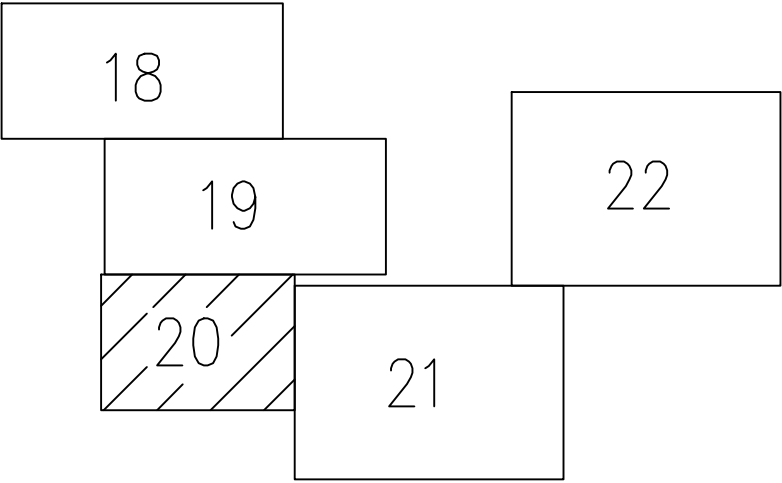




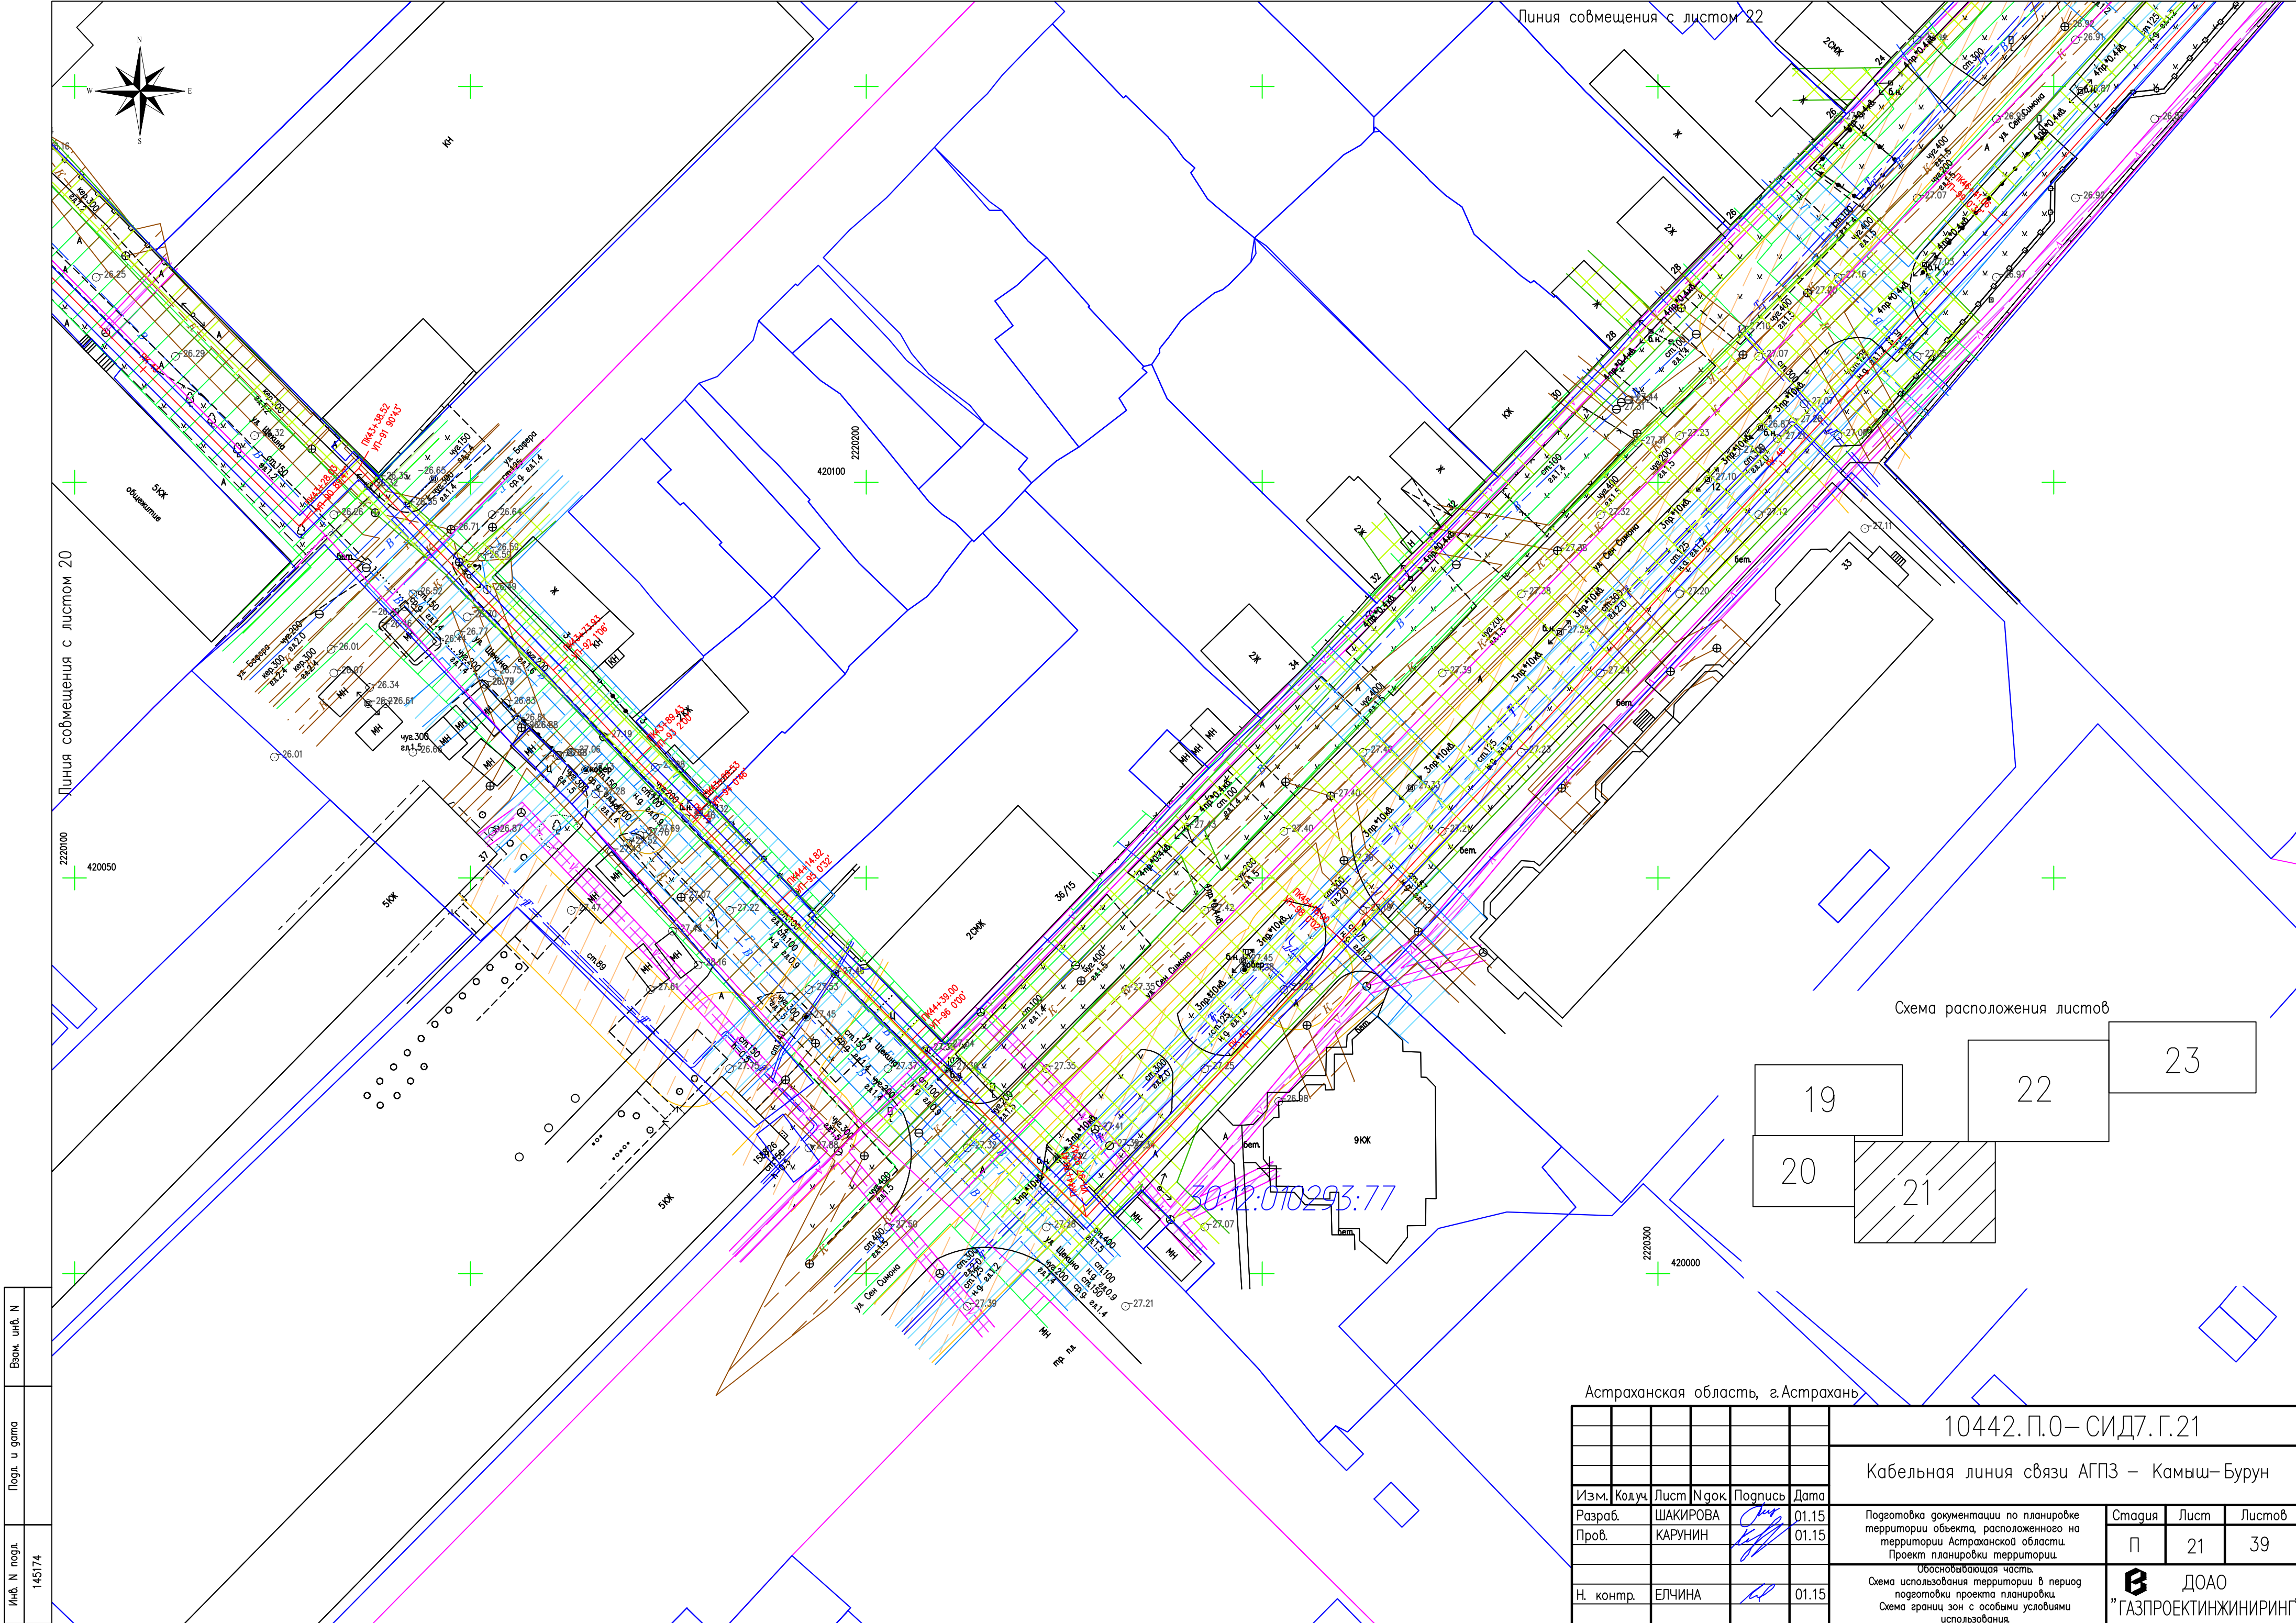



Схема расположения листов



Астраханская область, г.Астрахань

						10442.П.0– СИД7.Г.20			
						Кабельная линия связи АГПЗ – Камыш–Бурун			
Изм.	Кол.уч.	Лист	№ док	Подпись	Дата	Подготовка документации по планировке территории объекта, расположенного на территории Астраханской области. Проект планировки территории.	Стадия	Лист	Листов
Разраб.		ШАКИРОВА			01.15		П	20	39
Пров.		КАРУНИН			01.15				
						Обосновывающая часть. Схема использования территории в период подготовки проекта планировки. Схема границ зон с особыми условиями использования.	 ДООО "ГАЗПРОЕКТИНЖИНИРИНГ"		
Н. контр.		ЕЛЧИНА			01.15				

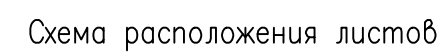

 $\prime 22$

23

24

20





21

~~Линия совмещения с листом 23~~

Астраханская область, г.Астрахань

10442.П.0–СИД7.Г.22


Кабельная линия связи АГПЗ – Камыш-Бурун


Изм.	Кодуч.	Лист	№ док.	Подпись	Дата			
Разраб.	ШАКИРОВА		01.15	Подготовка документации по планировке территории объекта, расположенного на территории Астраханской области. Проект планировки территории.	01.15	Стадия	Лист	Листов
Проф.	КАРУНИН		01.15			П	22	39
				Обосновывающая часть.		 ДОО "ГАЗПРОЕКТИНЖИНИРИНГ"		
Н. контр.	ЕЛЧИНА		01.15	Схема использования территории в период подготовки проекта планировки. Схема границ зон с особыми условиями использования.				

Е ДОО
"ГАЗПРОЕКТИНЖИНИРИНГ"

Формат A2

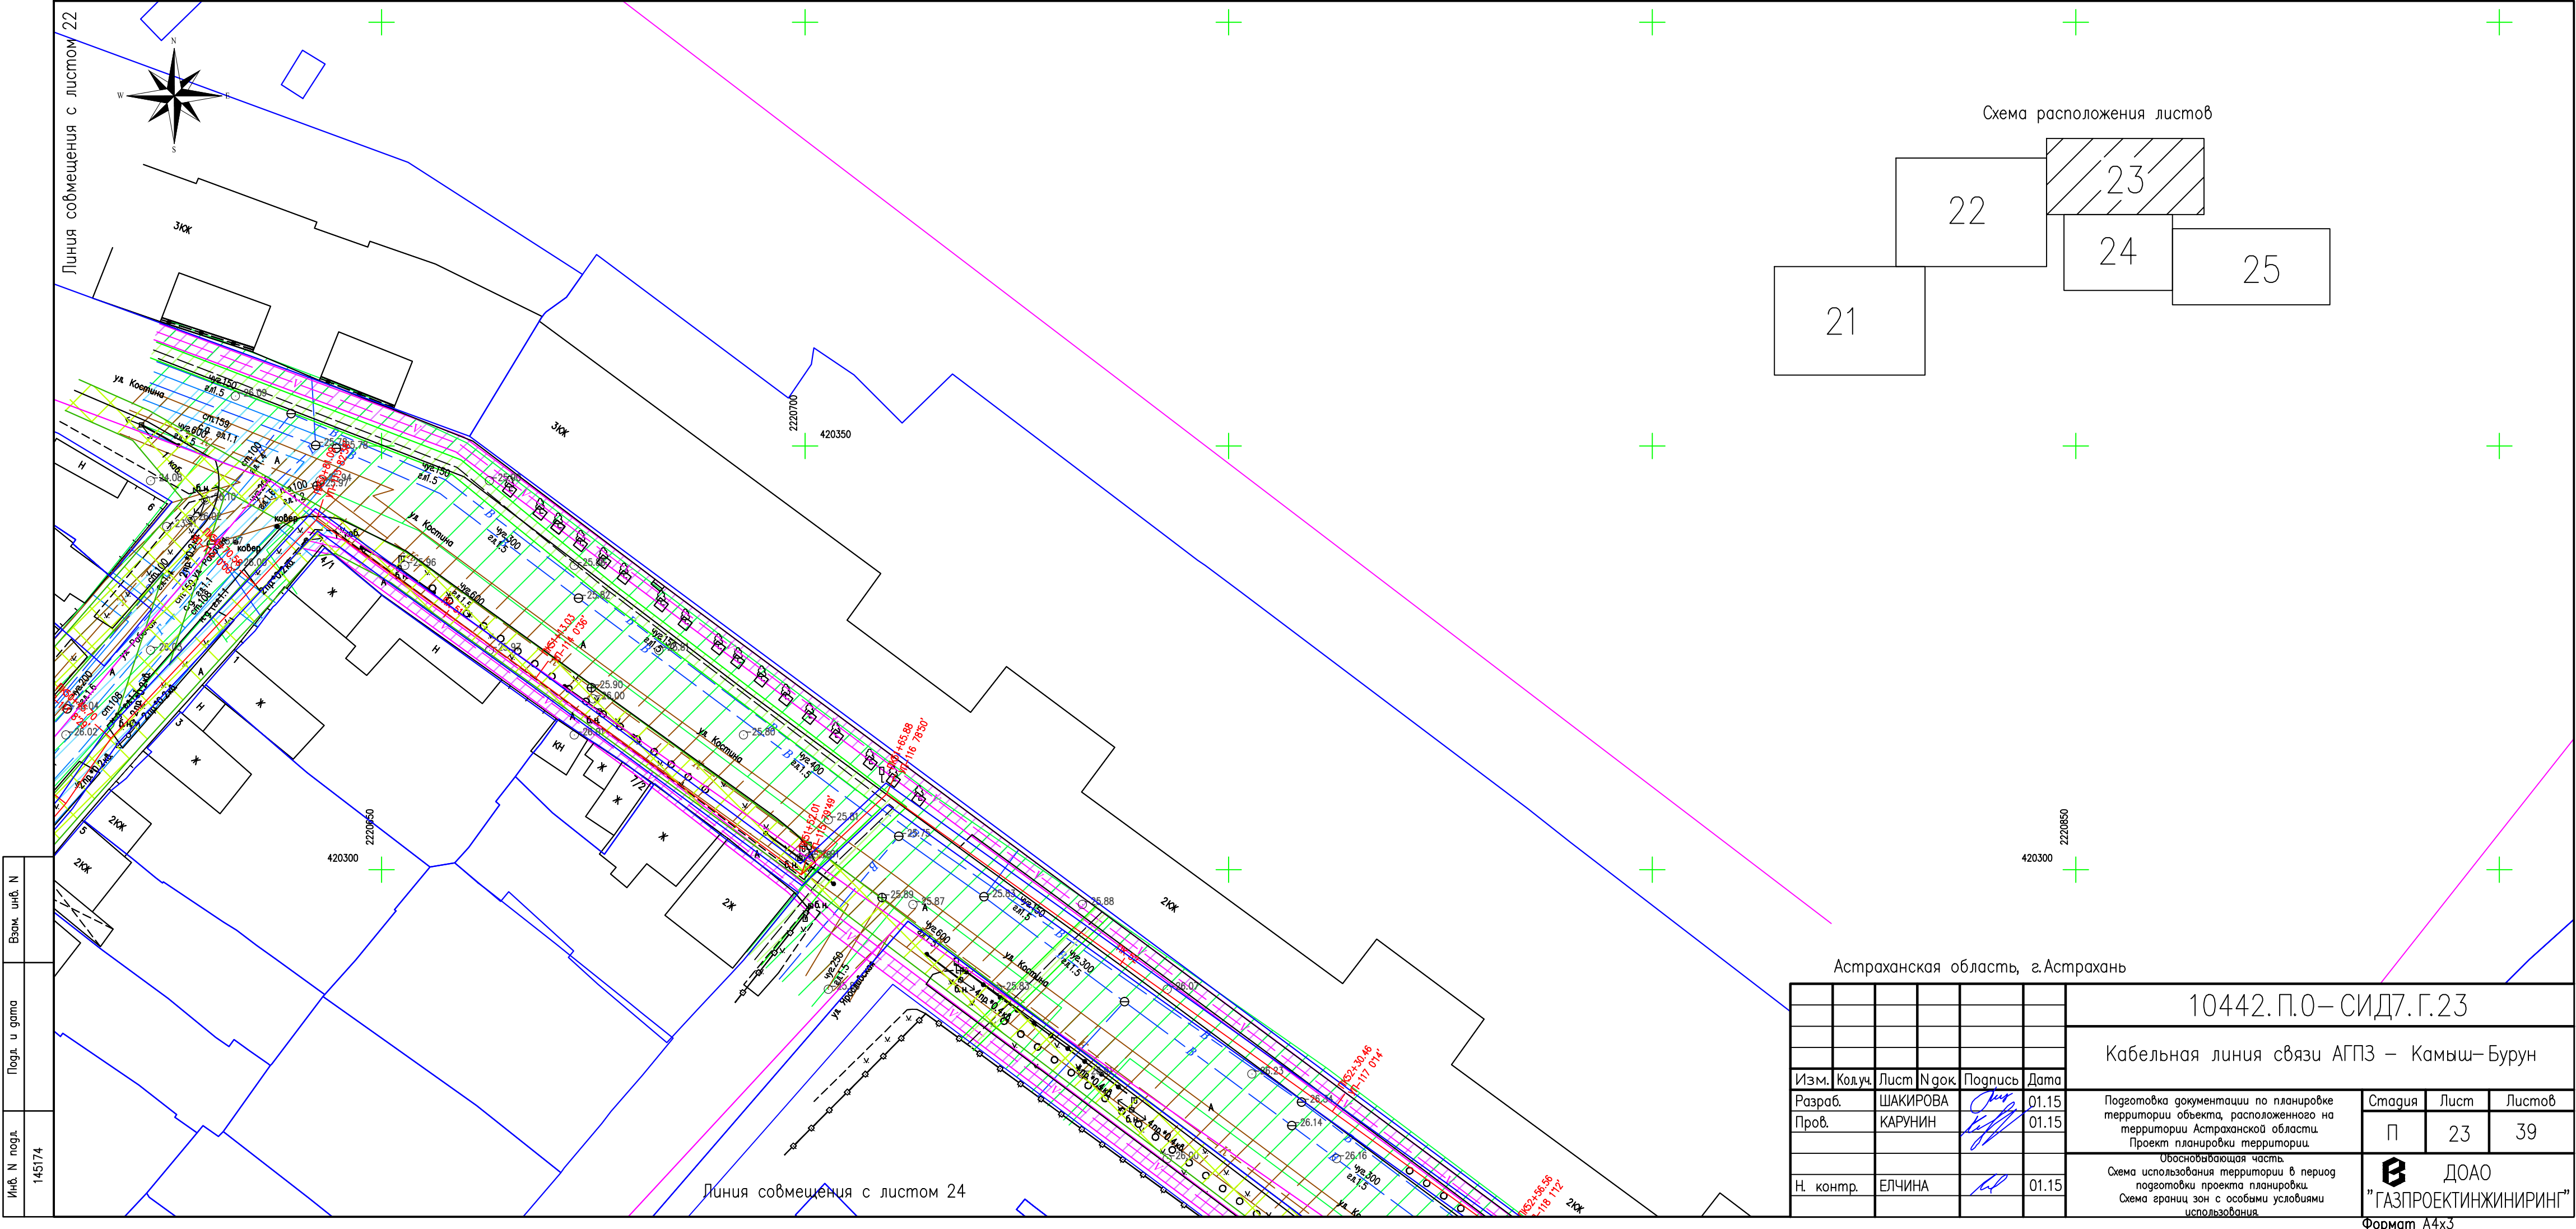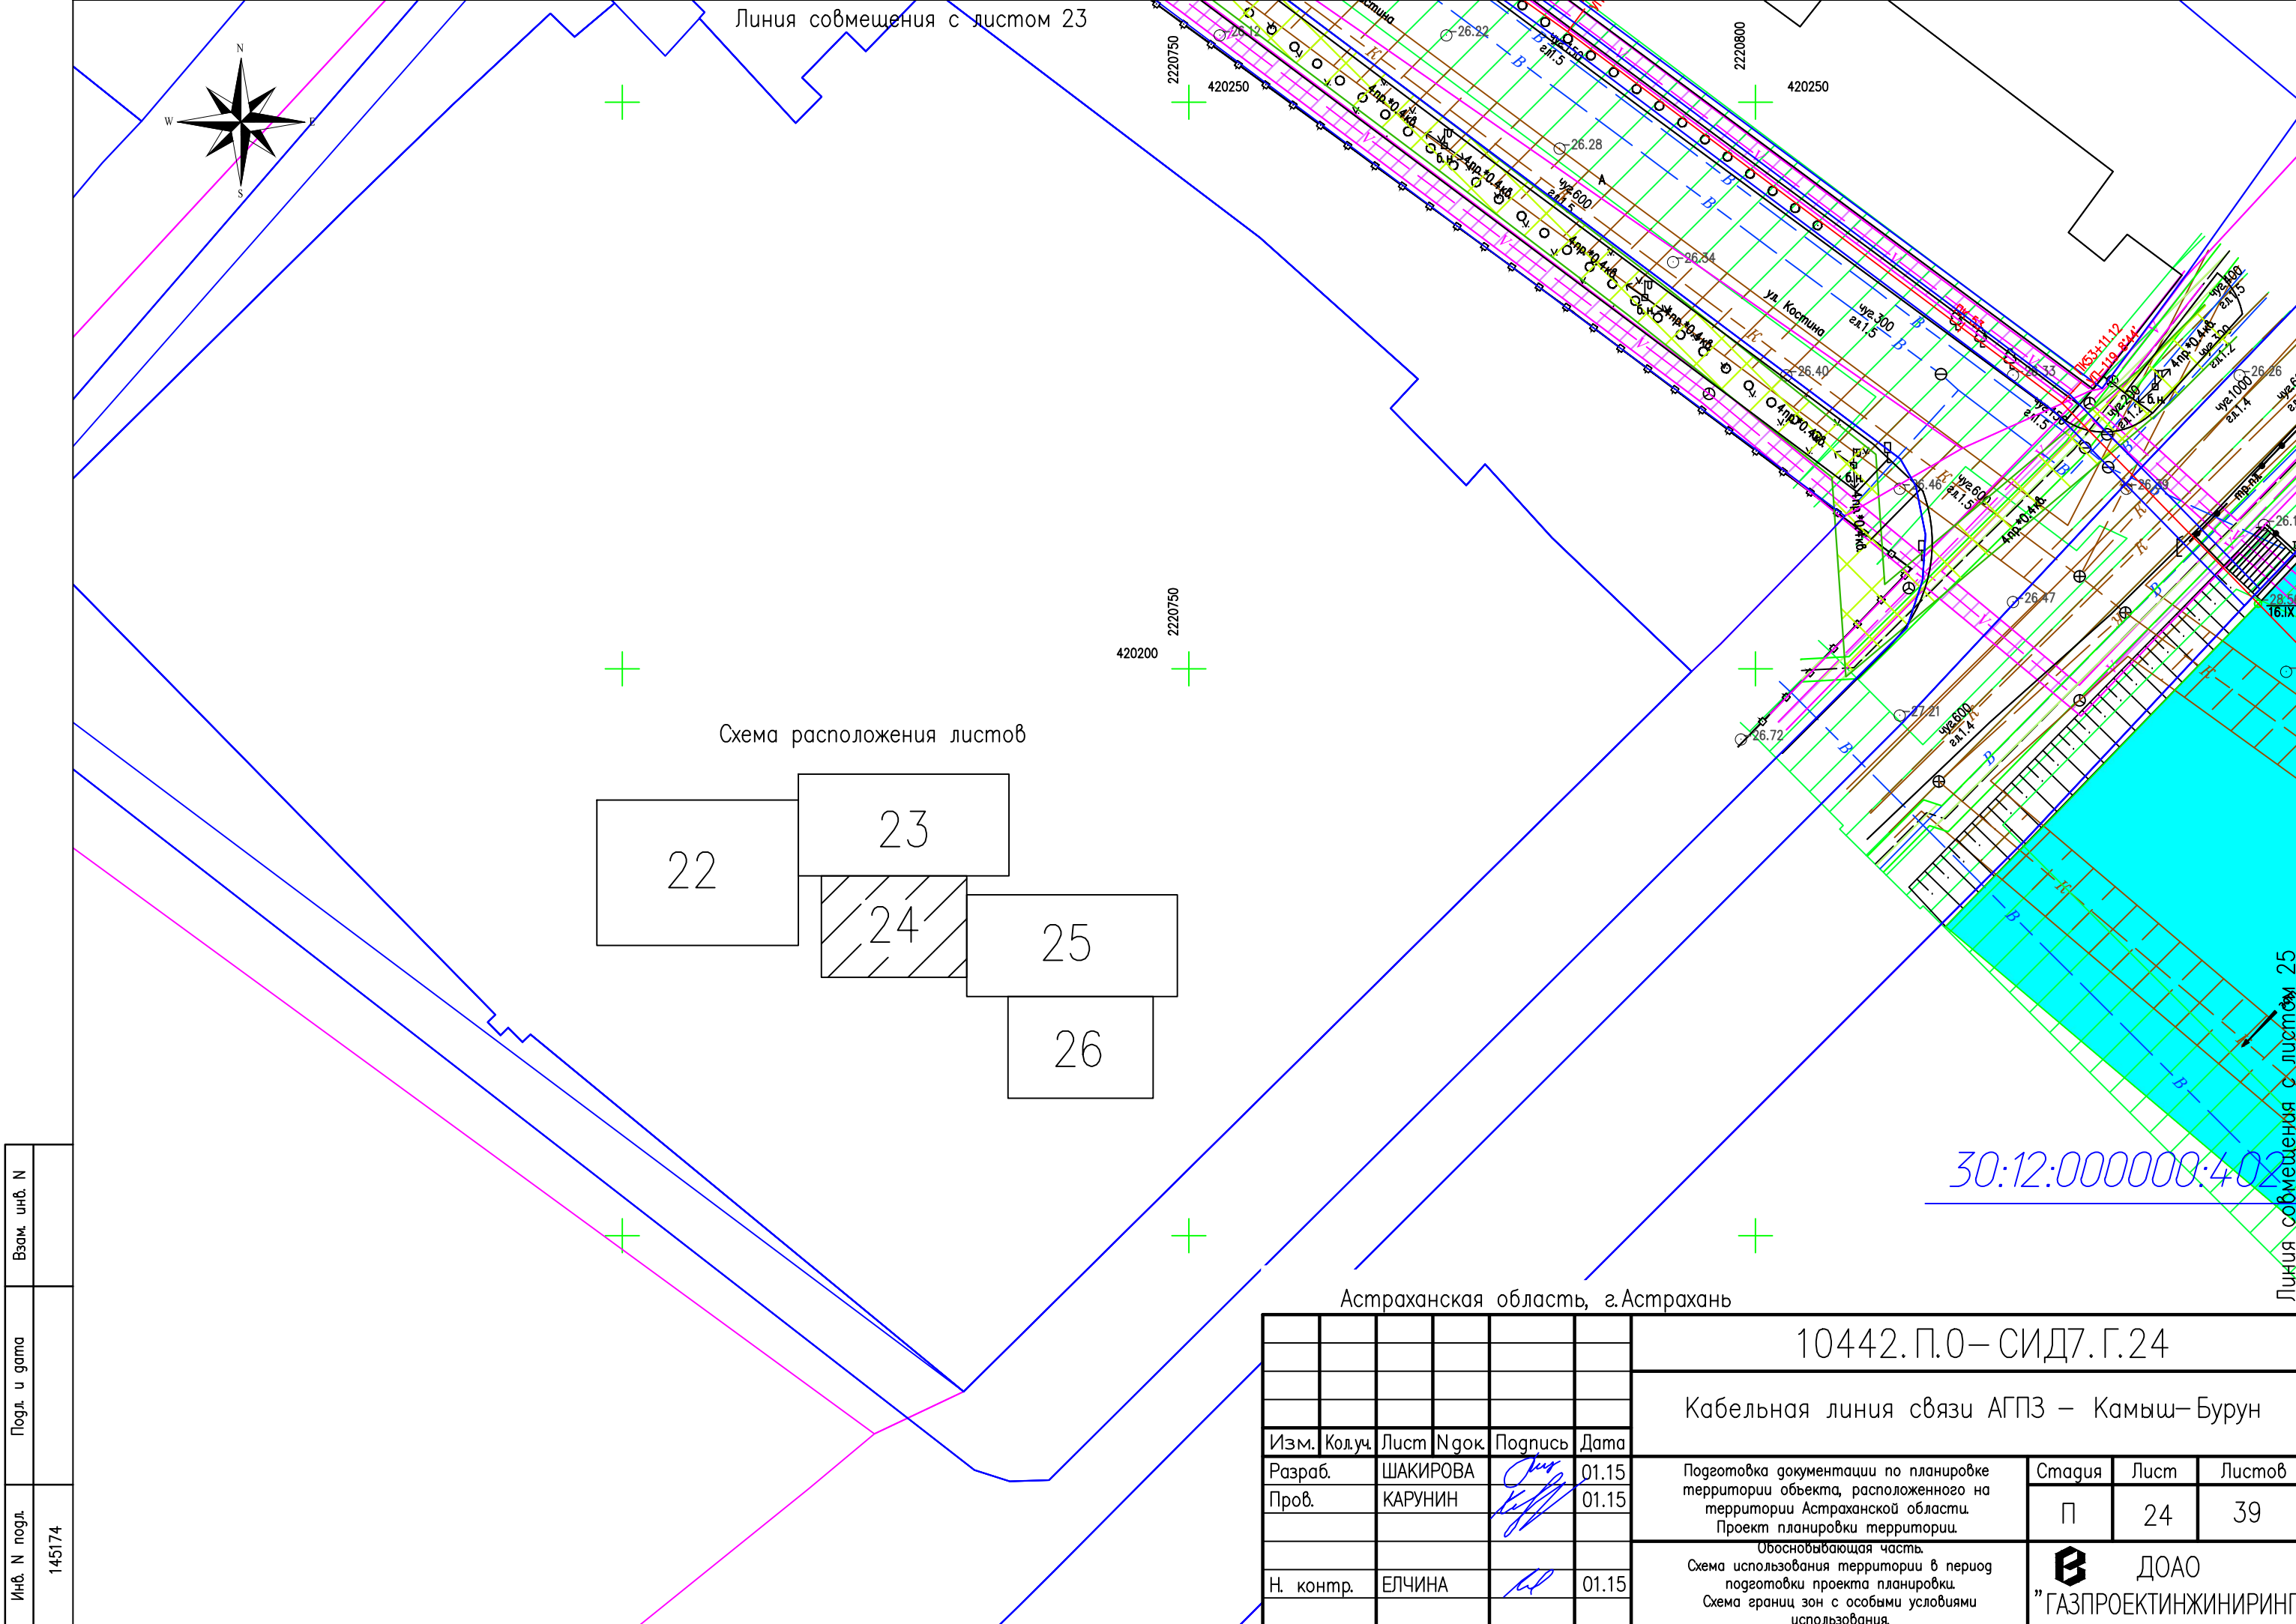
Линия совмещения с листом 21





Линия совмещения с листом 23

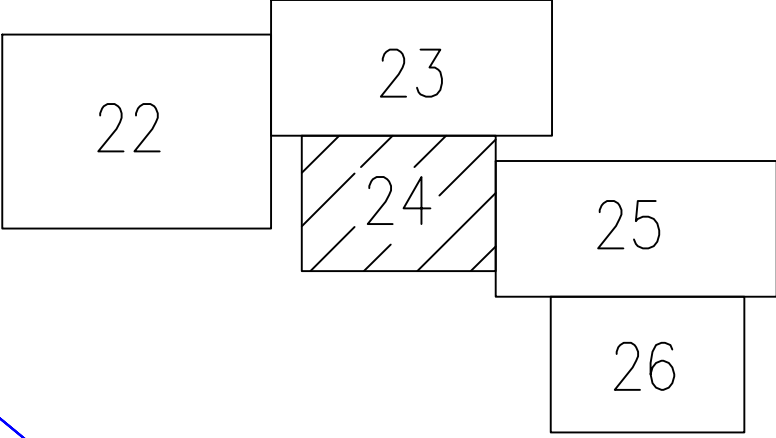Схема расположения листов



30:12:000000:402

Астраханская область, г.Астрахань


10442.П.О – СИД7.Г.24


Кабельная линия связи АГПЗ – Камыш–Бурун


Изм.	Кол.уч.	Лист	№ док.	Подпись	Дата	Подготовка документации по планировке территории объекта, расположенного на территории Астраханской области. Проект планировки территории. Обосновывающая часть. Схема использования территории в период подготовки проекта планировки. Схема границ зон с особыми условиями использования.	Стадия	Лист	Листов
Разраб.		ШАКИРОВА			01.15		П	24	39
Пров.		КАРУНИН			01.15				
Н. контр.		ЕЛЧИНА			01.15				


ДОАО
"ГАЗПРОЕКТИНЖИНИРИНГ"

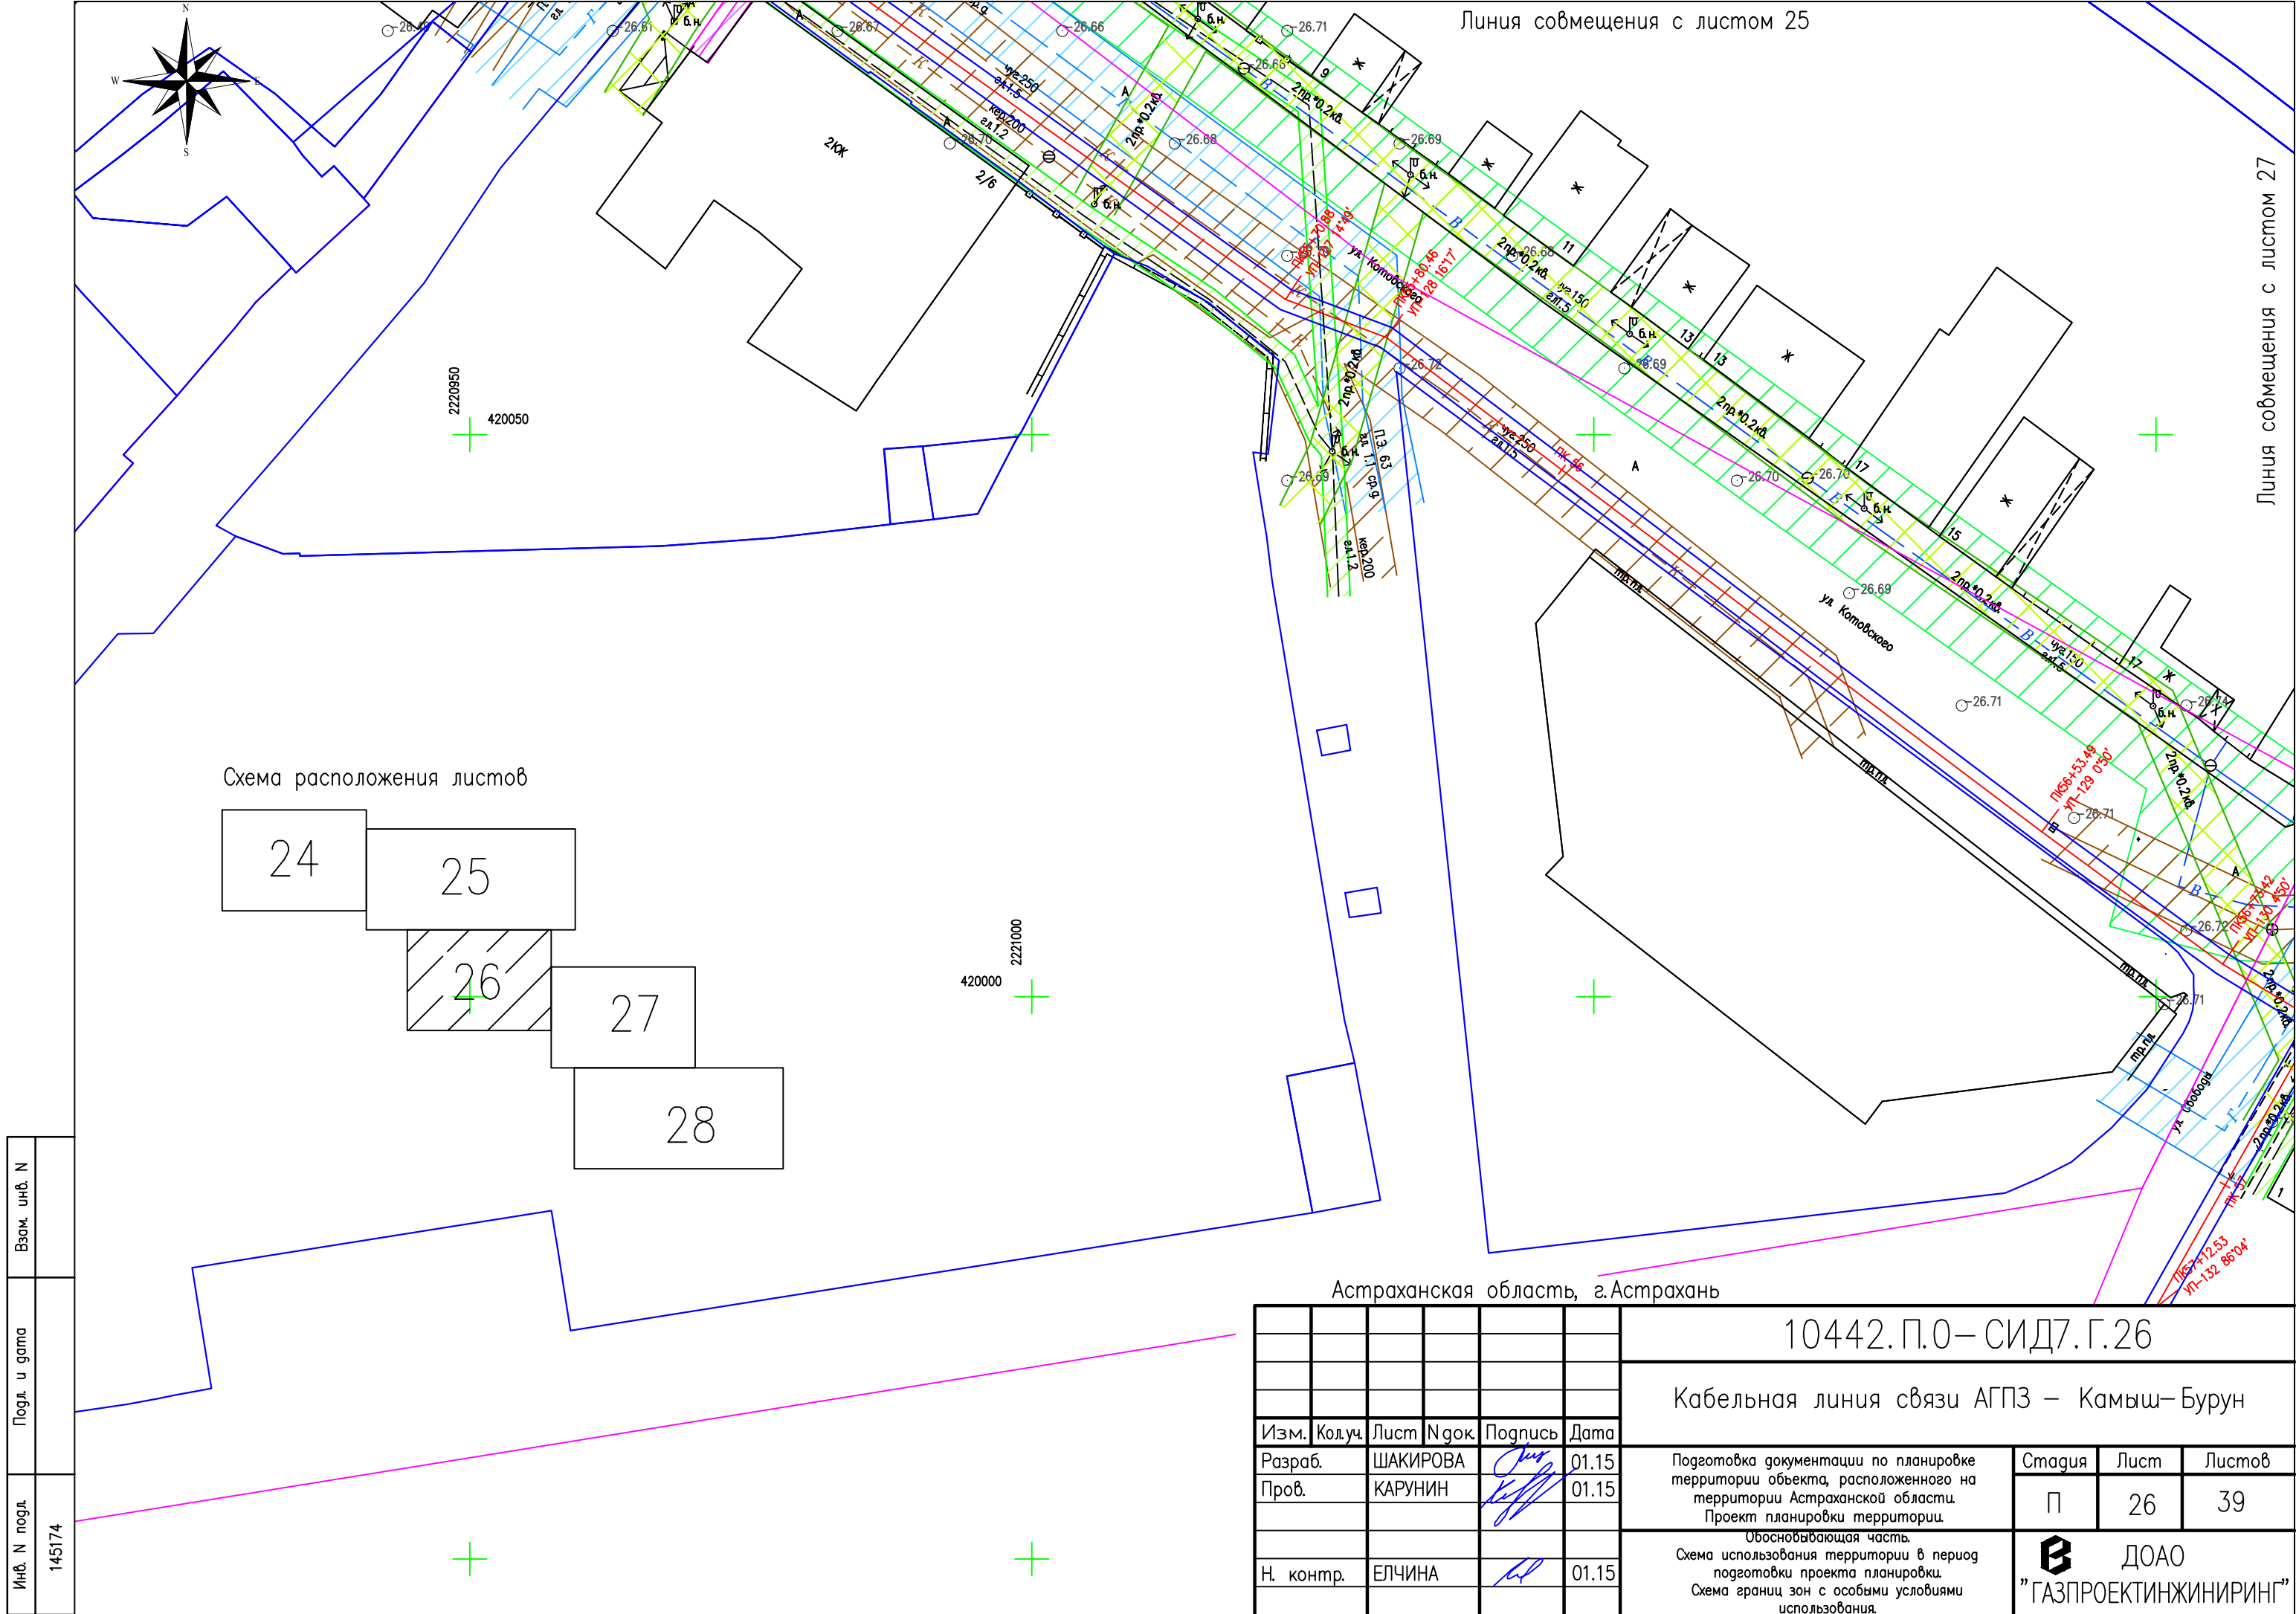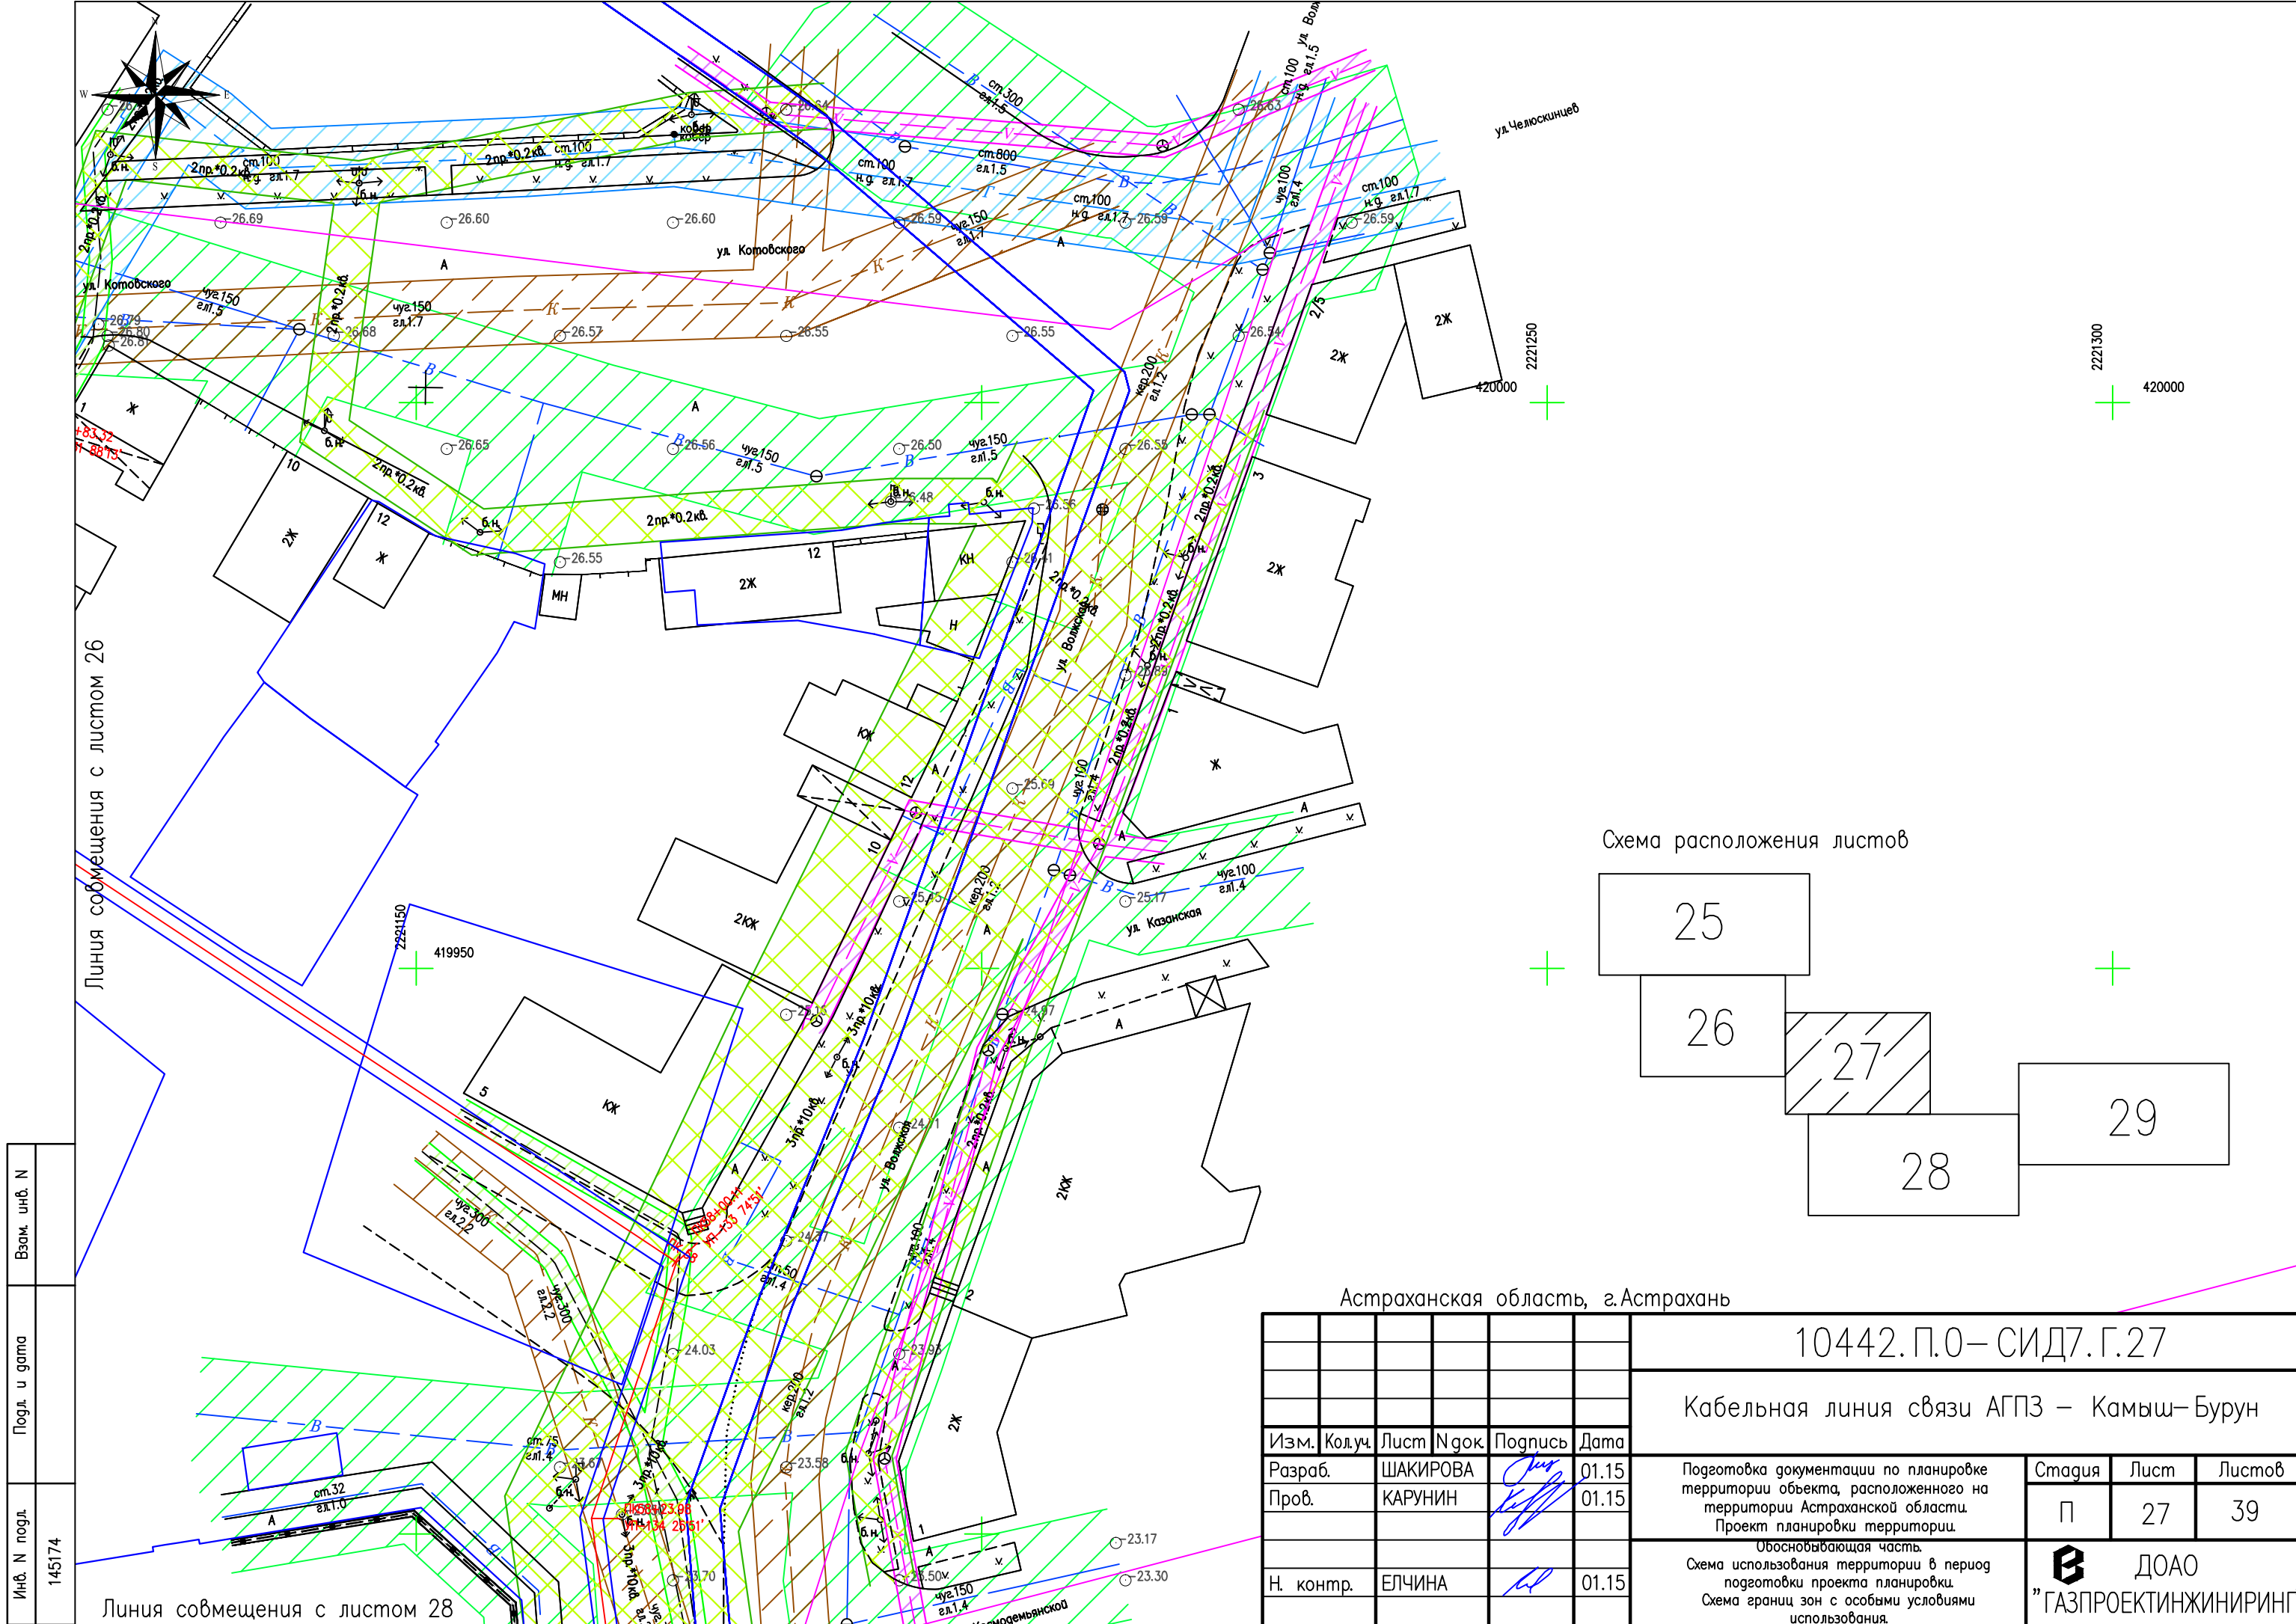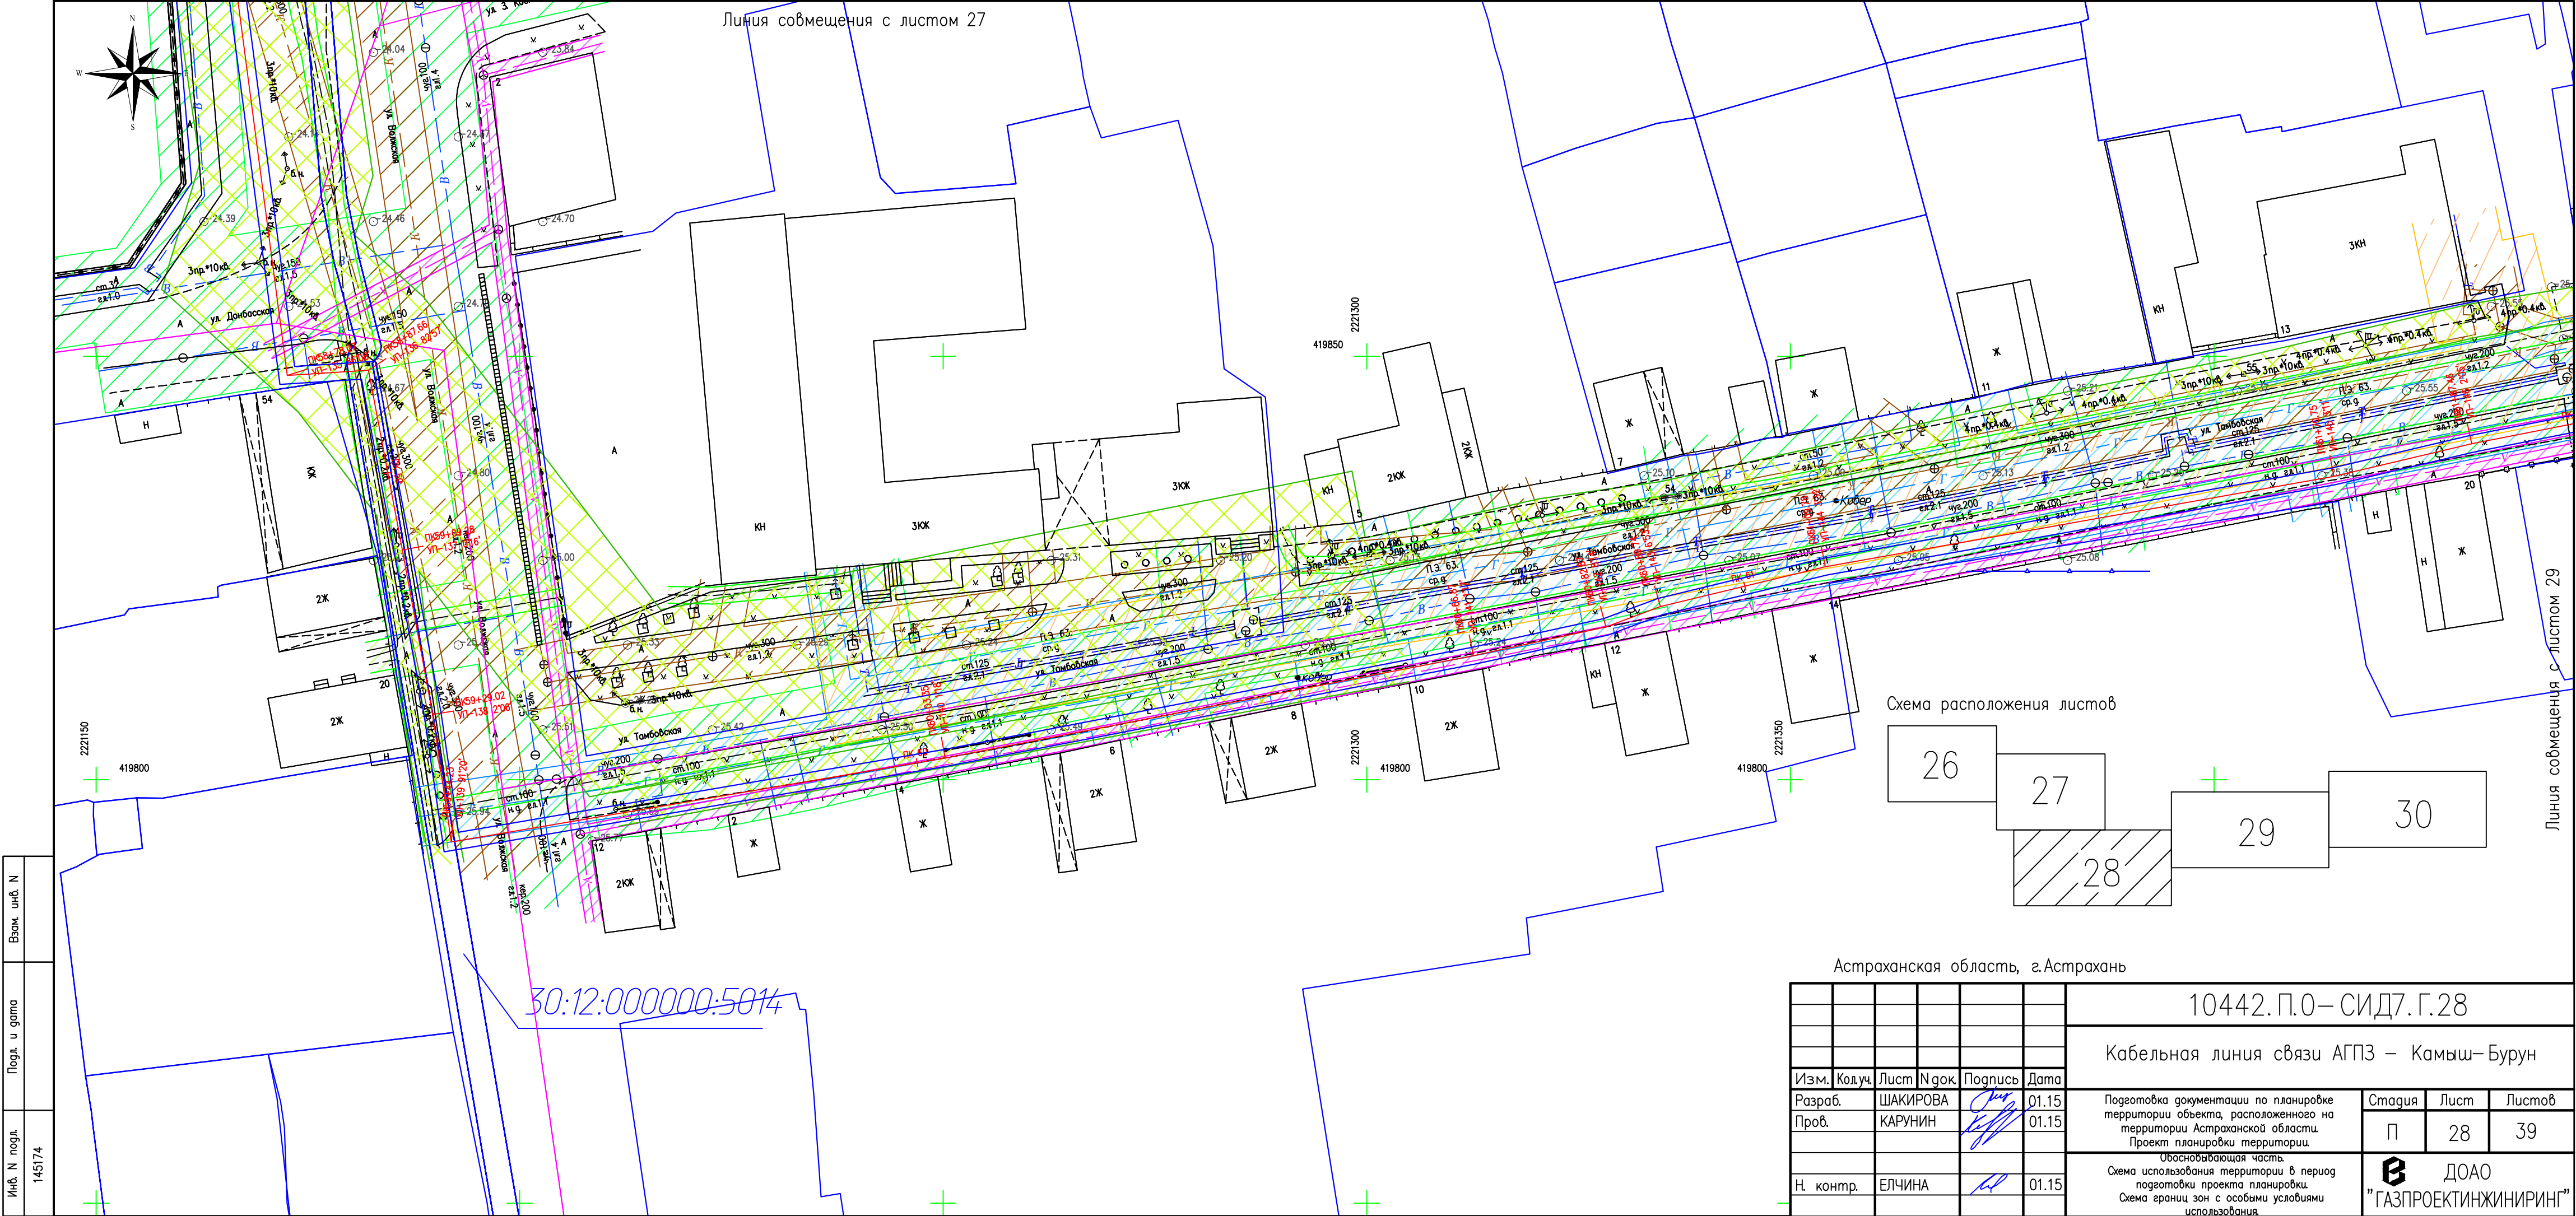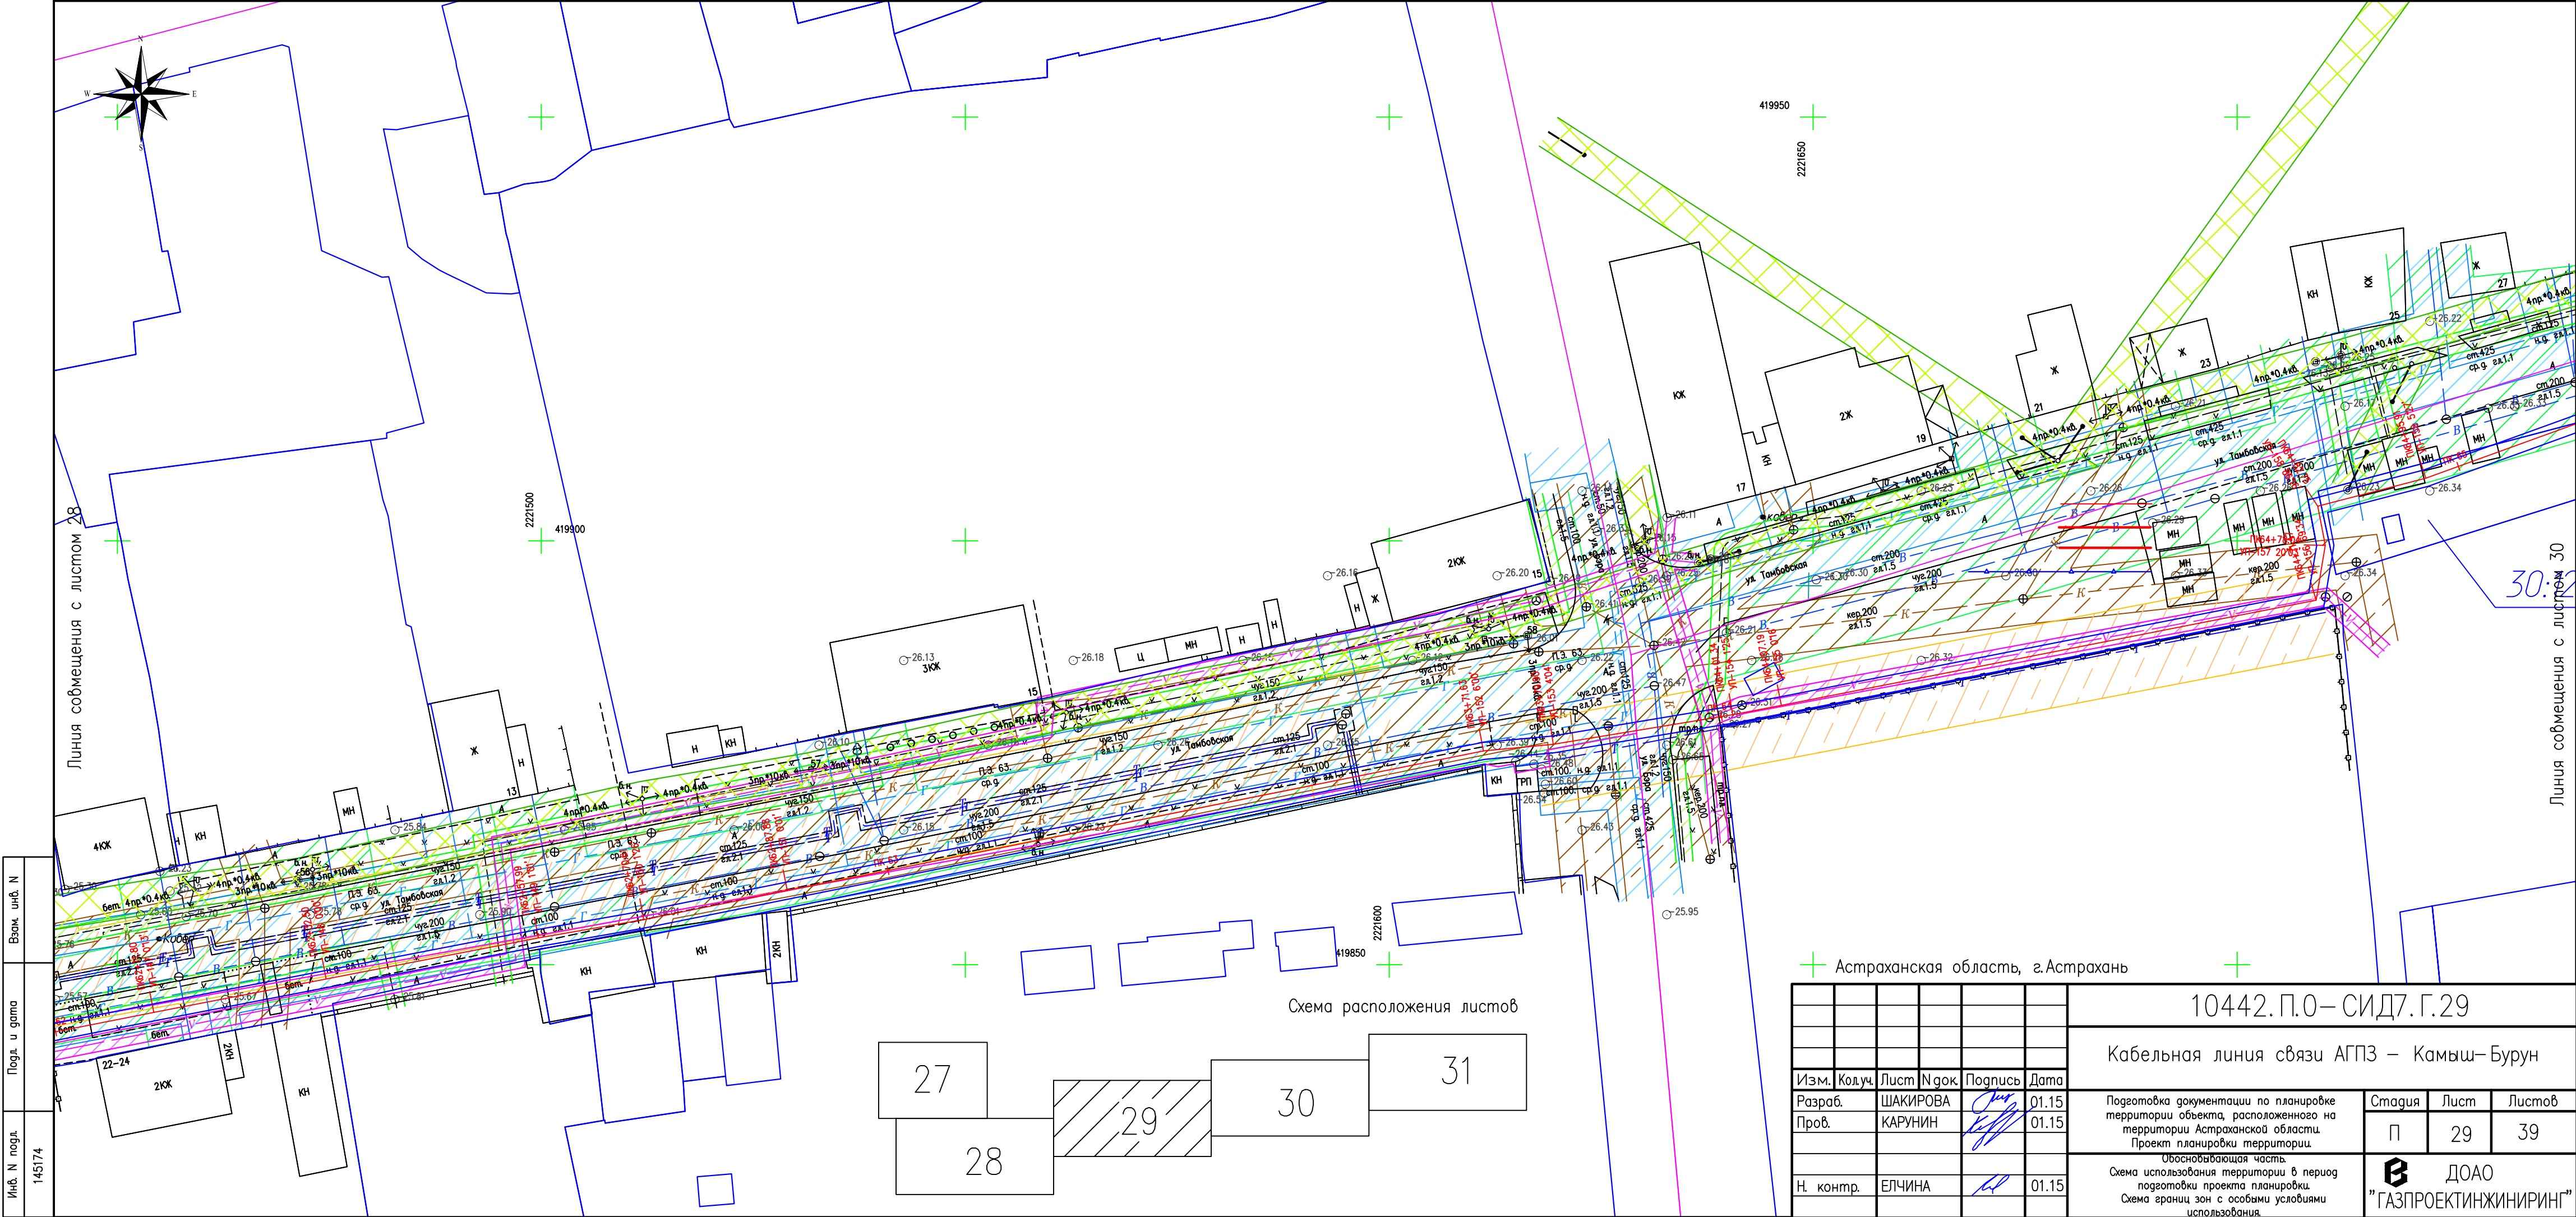Формат А3










Взам. инв. N	
Подл. и дата	
Инв. N подл.	145174





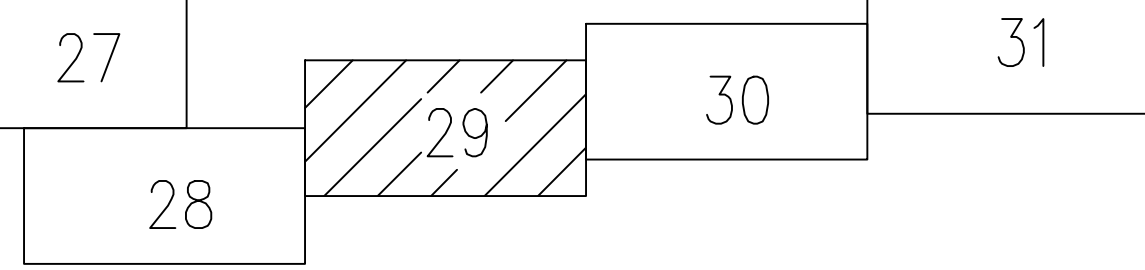Линия сообщения с листом 28


Линия сообщения с листом 30

Схема расположения листов



Астраханская область, г.Астрахань

						10442.П.О–СИД7.Г.29			
						Кабельная линия связи АГПЗ – Камыш–Бурун			
Изм.	Кол.уч.	Лист	№ док.	Подпись	Дата	Подготовка документации по планировке территории объекта, расположенного на территории Астраханской области. Проект планировки территории.	Стация	Лист	Листов
Разраб.		ШАКИРОВА			01.15		П	29	39
Пров.		КАРУНИН			01.15				
						Обосновывающая часть. Схема использования территории в период подготовки проекта планировки. Схема границ зон с особыми условиями использования.	 ДООО "ГАЗПРОЕКТИНЖИНИРИНГ"		
Н. контр.		ЕЛЧИНА			01.15				

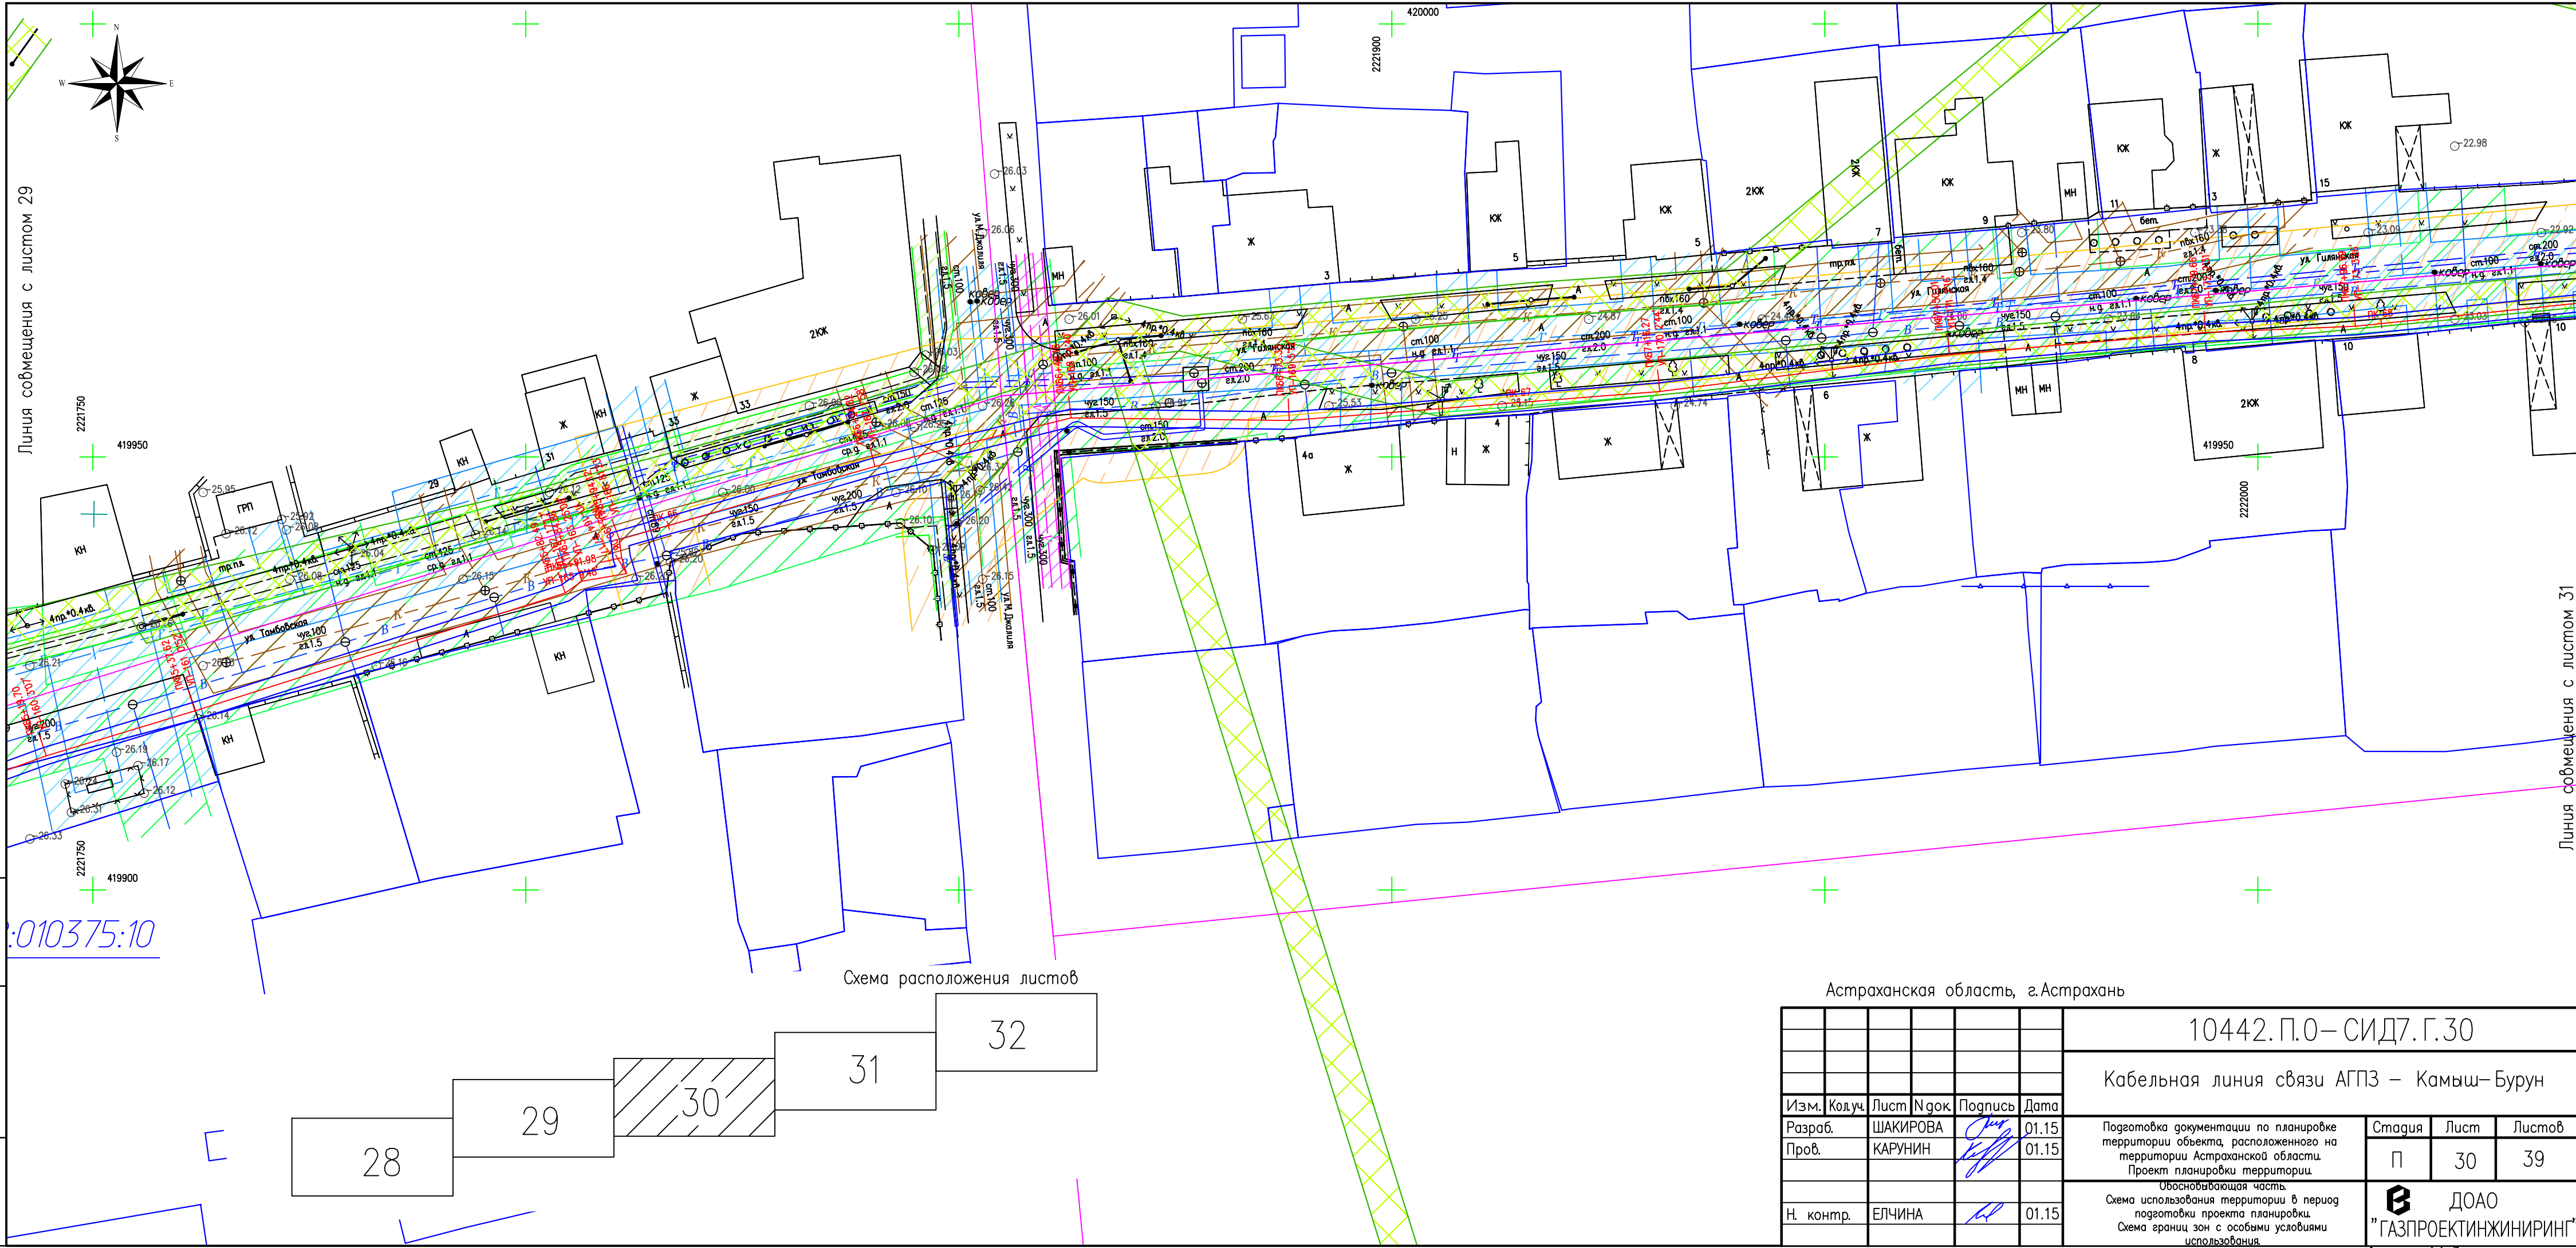





Линия совмещения с листом 29

Линия совмещения с листом 31

Схема расположения листов

Астраханская область, г.Астрахань

						10442. П.О – СИД7. Г.30			
						Кабельная линия связи АГПЗ – Камыш–Бурун			
Изм.	Колуч.	Лист	№ док	Подпись	Дата	Подготовка документации по планировке территории объекта, расположенного на территории Астраханской области. Проект планировки территории. Обосновывающая часть. Схема использования территории в период подготовки проекта планировки. Схема границ зон с особыми условиями использования.	Стадия	Лист	Листов
Разраб.		ШАКИРОВА			01.15		П	30	39
Проф.		КАРУНИН			01.15				
Н. контр.		ЕЛЧИНА			01.15		 ДООО ”ГАЗПРОЕКТИНЖИНИРИНГ”		





Формат А4х3



Линия совмещения с листом 30


Астраханская область, г.Астрахань

Кабельная линия связи АГПЗ – Камыш–Бурун

Разраб.	ШАКИРОВА		01.15	Подготовка документации по планировке территории объекта, расположенного на территории Астраханской области. Проект планировки территории.	Стадия	Лист	Листов
Пров.	КАРУНИН		01.15		П	31	39
				Обосновывающая часть. Схема использования территории в период подготовки проекта планировки. Схема границ зон с особыми условиями использования.	 ДОО "ГАЗПРОЕКТИНЖИНИРИНГ"		
Н. контр.	ЕЛЧИНА		01.15				

ДОАО
“ГАЗПРОЕКТИНЖИНИРИНГ”

Формат A4x3

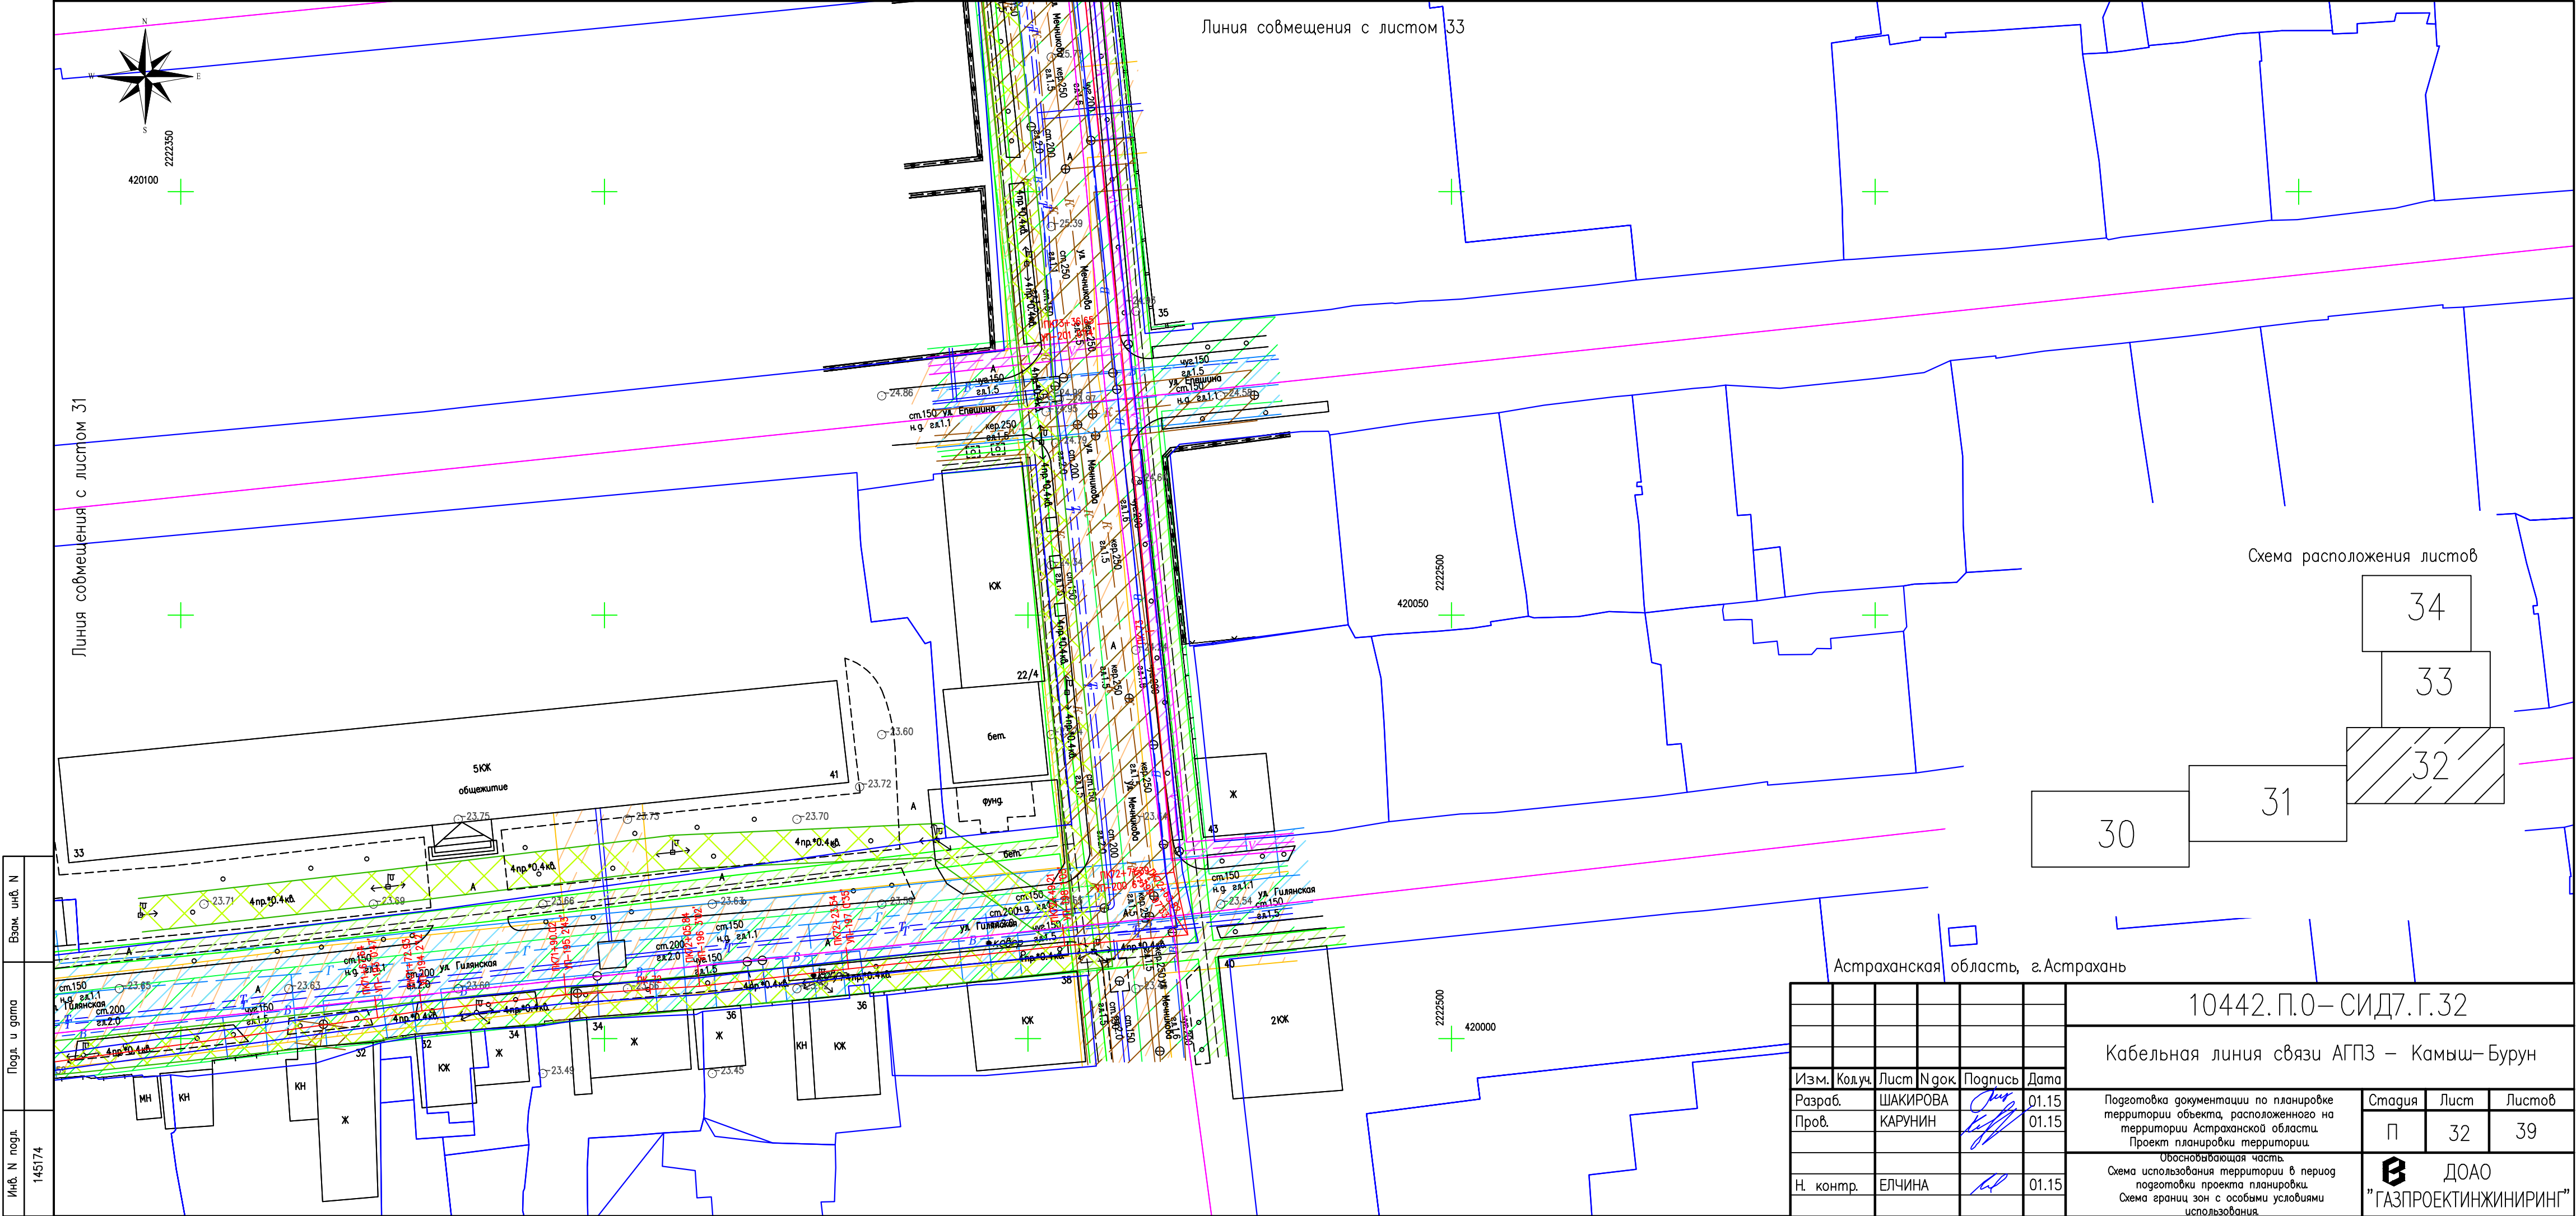


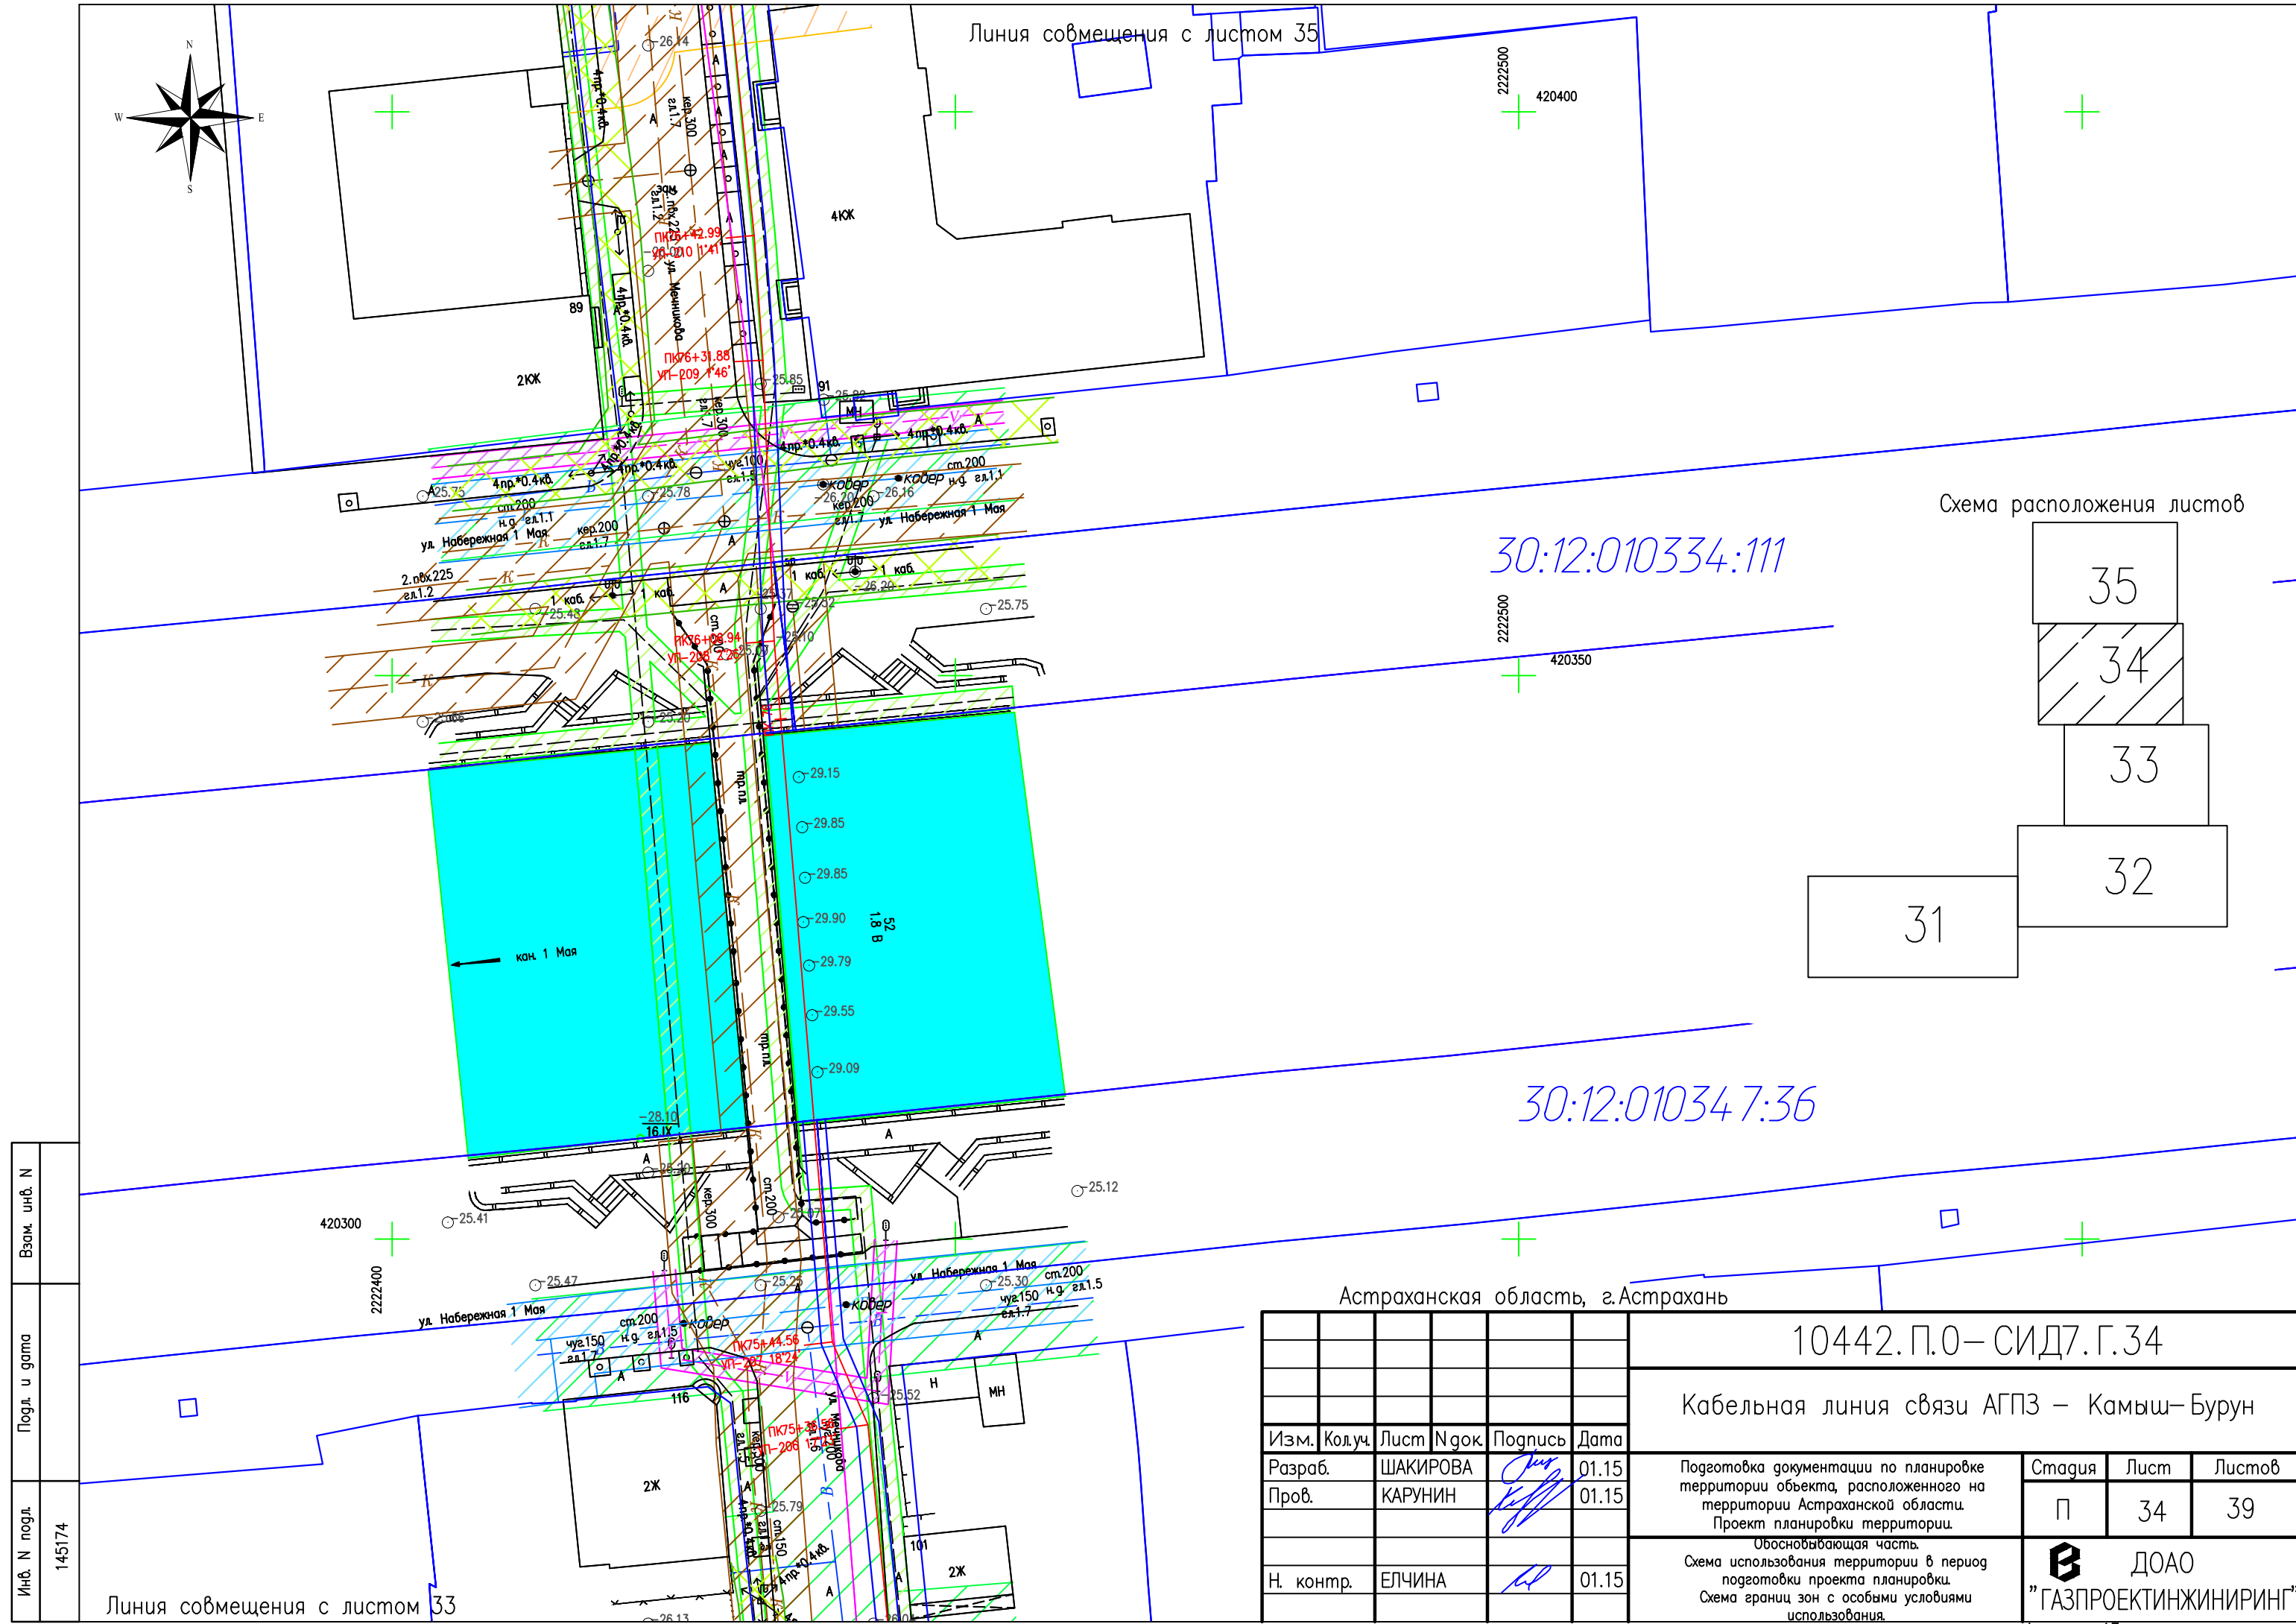


Схема расположения листов

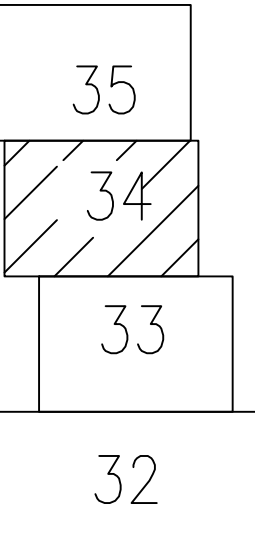




30:12:010334:111


30:12:01034 7:36

Инв. N подл.	145174
Погл. и дата	
Взам. инв. N	

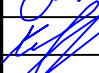Линия совмещения с листом 33


Астраханская область, г. Астрахань

						10442.П.О– СИД7.Г.34			
						Кабельная линия связи АГПЗ – Камыш– Бурун			
Изм.	Кол.уч.	Лист	№ док.	Подпись	Дата	Подготовка документации по планировке территории объекта, расположенного на территории Астраханской области. Проект планировки территории.	Стадия	Лист	Листов
Разраб.		ШАКИРОВА			01.15		П	34	39
Пров.		КАРУНИН			01.15	Обосновывающая часть. Схема использования территории в период подготовки проекта планировки. Схема грании зон с особыми условиями использования.	 ДООО "ГАЗПРОЕКТИНЖИНИРИНГ"		
Н. контр.		ЕЛЧИНА			01.15				

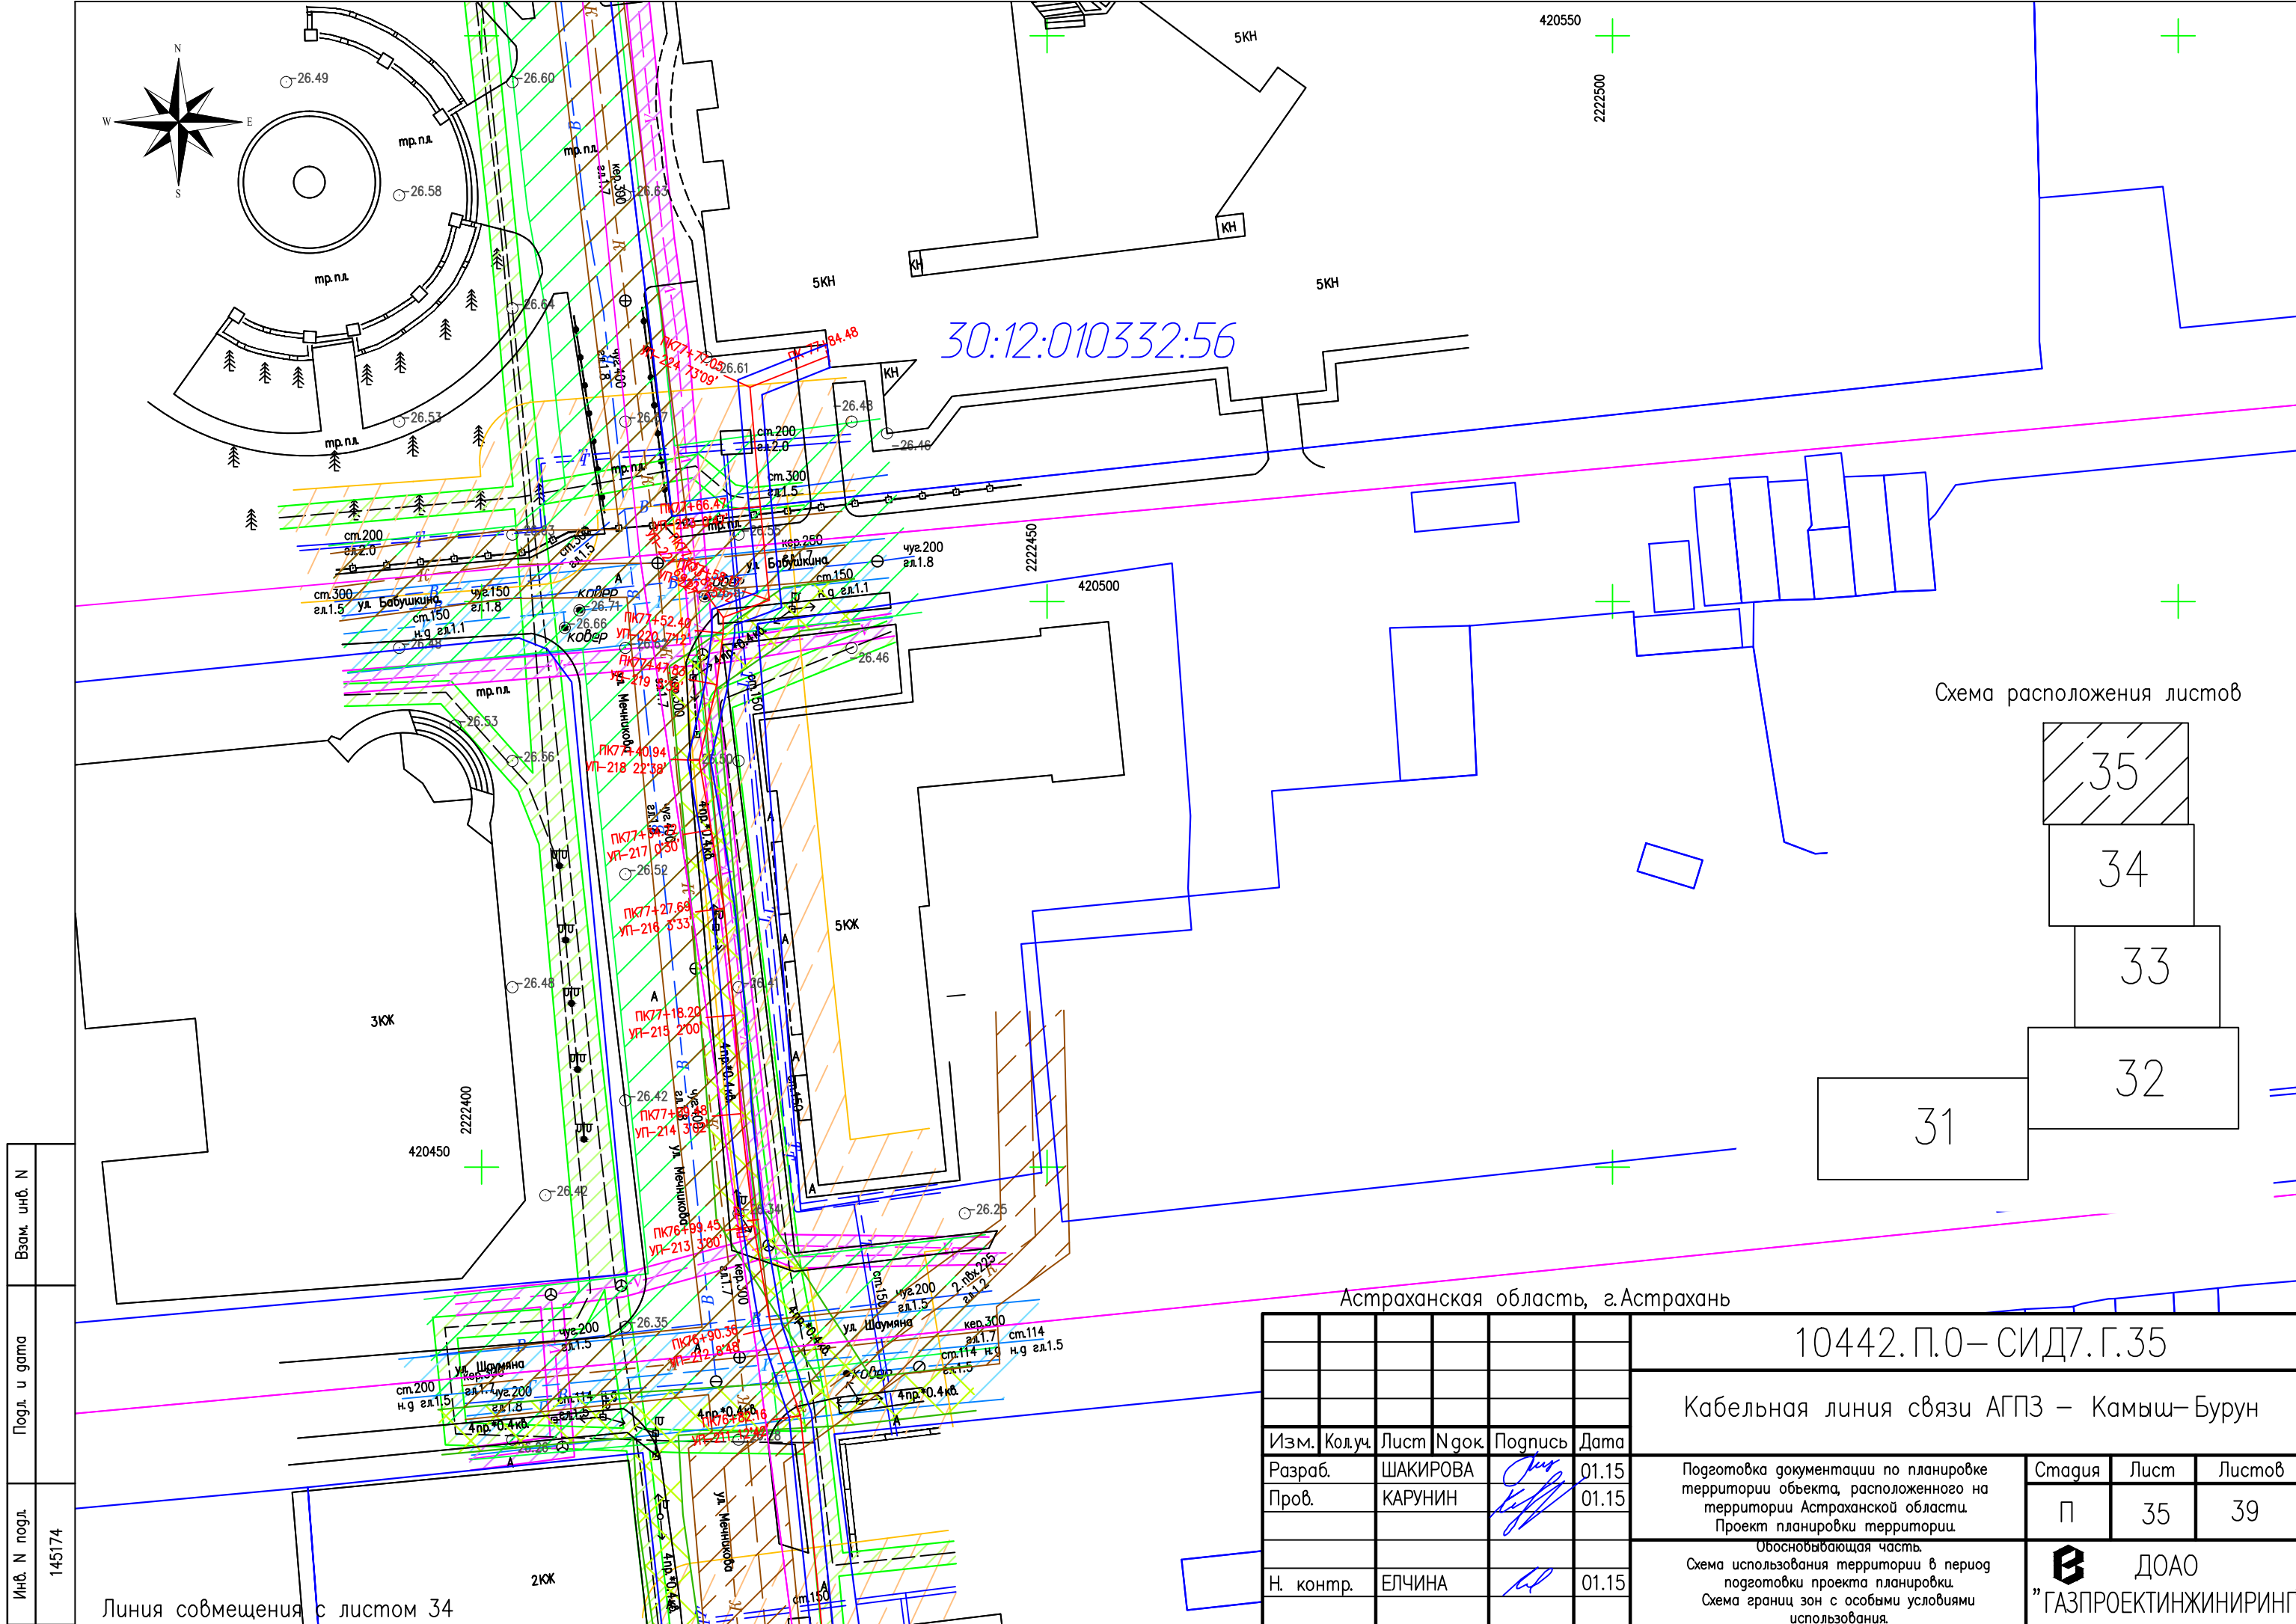

30:12:010332:56

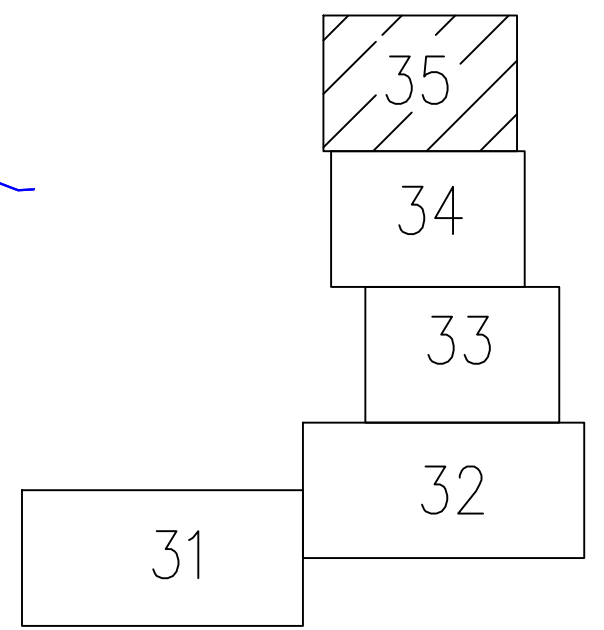
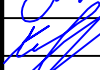


Схема расположения листов



Астраханская область, г.Астрахань

10442.П.О–СИД7.Г.35

Кабельная линия связи АГПЗ – Камыш–Бурун

						10442.П.0– СИД7.Г.35			
						Кабельная линия связи АГПЗ – Камыш– Бурун			
Изм.	Кол.уч.	Лист	№ док.	Подпись	Дата	Подготовка документации по планировке территории объекта, расположенного на территории Астраханской области. Проект планировки территории.	Стадия	Лист	Листов
Разраб.		ШАКИРОВА			01.15		П	35	39
Пров.		КАРУНИН			01.15				
						Обосновывающая часть. Схема использования территории в период подготовки проекта планировки. Схема границ зон с особыми условиями использования.		ДОАО "ГАЗПРОЕКТ ИНЖИНИРИНГ"	
Н. контр.		ЕЛЧИНА			01.15				


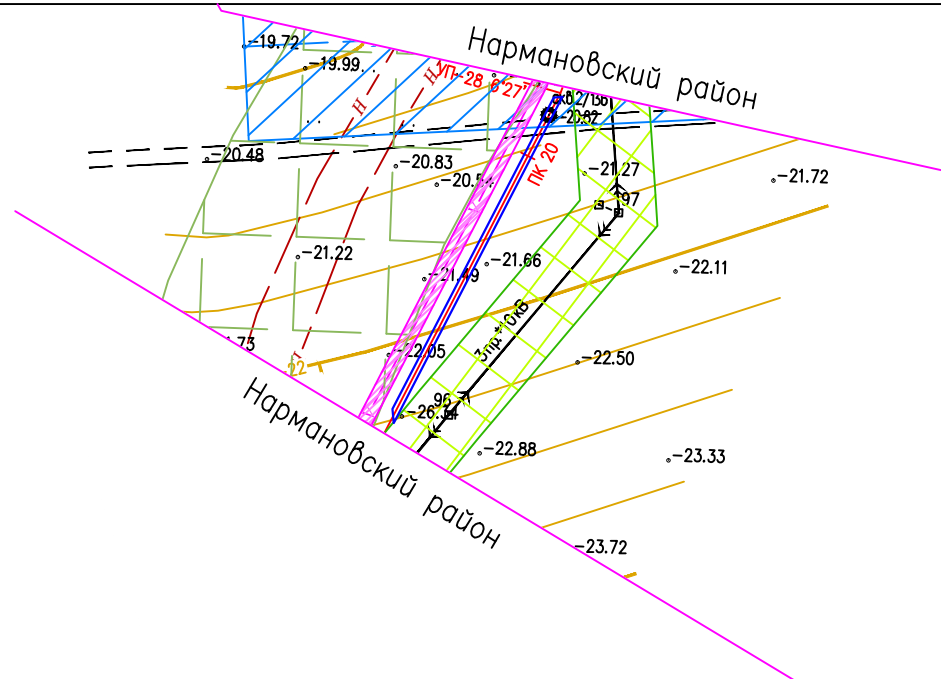
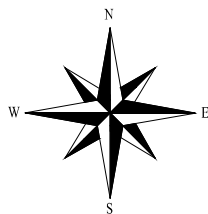
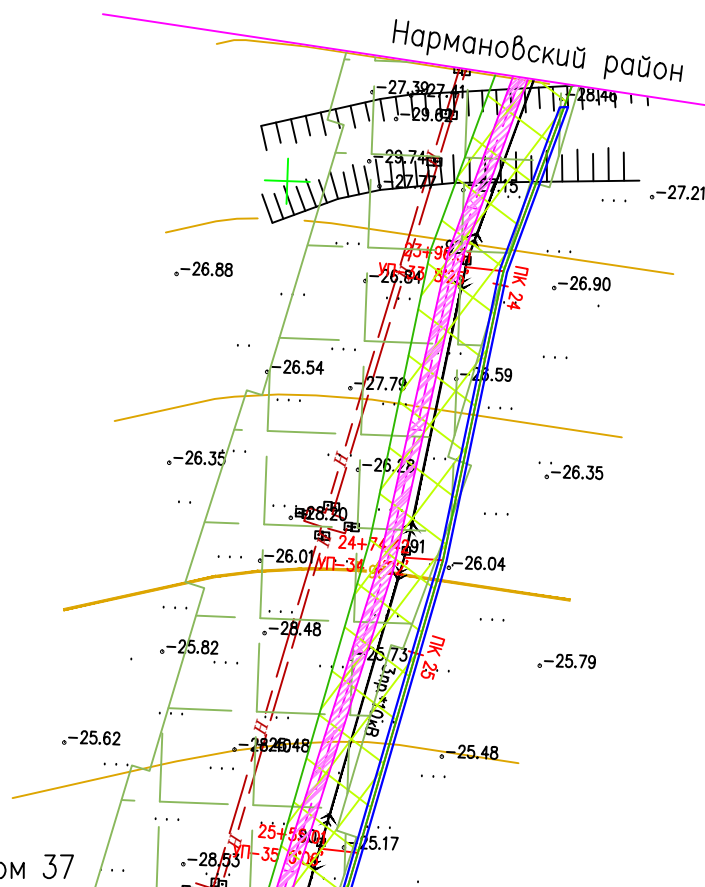






Схема расположения листов

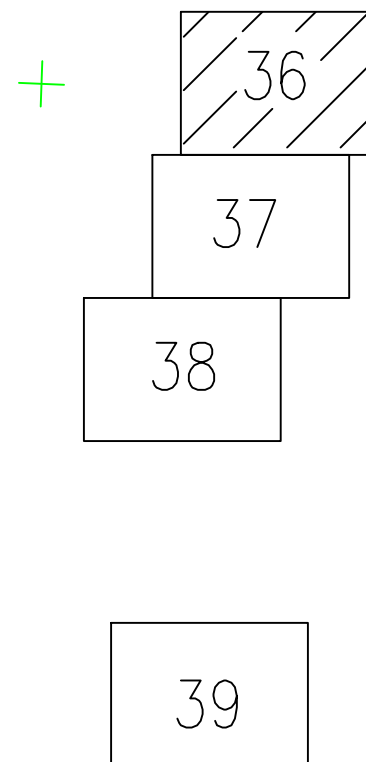


1443400
415000

Астраханская область, г.Астрахань

						10442.П.О – СИД7.Г.36			
						Кабельная линия связи АГПЗ – Камыш–Бурун			
Изм.	Кол.уч.	Лист	№ док.	Подпись	Дата	Подготовка документации по планировке территории объекта, расположенного на территории Астраханской области. Проект планировки территории.	Стадия	Лист	Листов
Разраб.		ШАКИРОВА			01.15		П	36	39
Пров.		КАРУНИН			01.15	Обосновывающая часть. Схема использования территории в период подготовки проекта планировки. Схема границ зон с особыми условиями использования.		ДОАО	"ГАЗПРОЕКТ ИНЖИНИРИНГ"
Н. контр.		ЕЛЧИНА			01.15				

Линия совмещения с листом 37

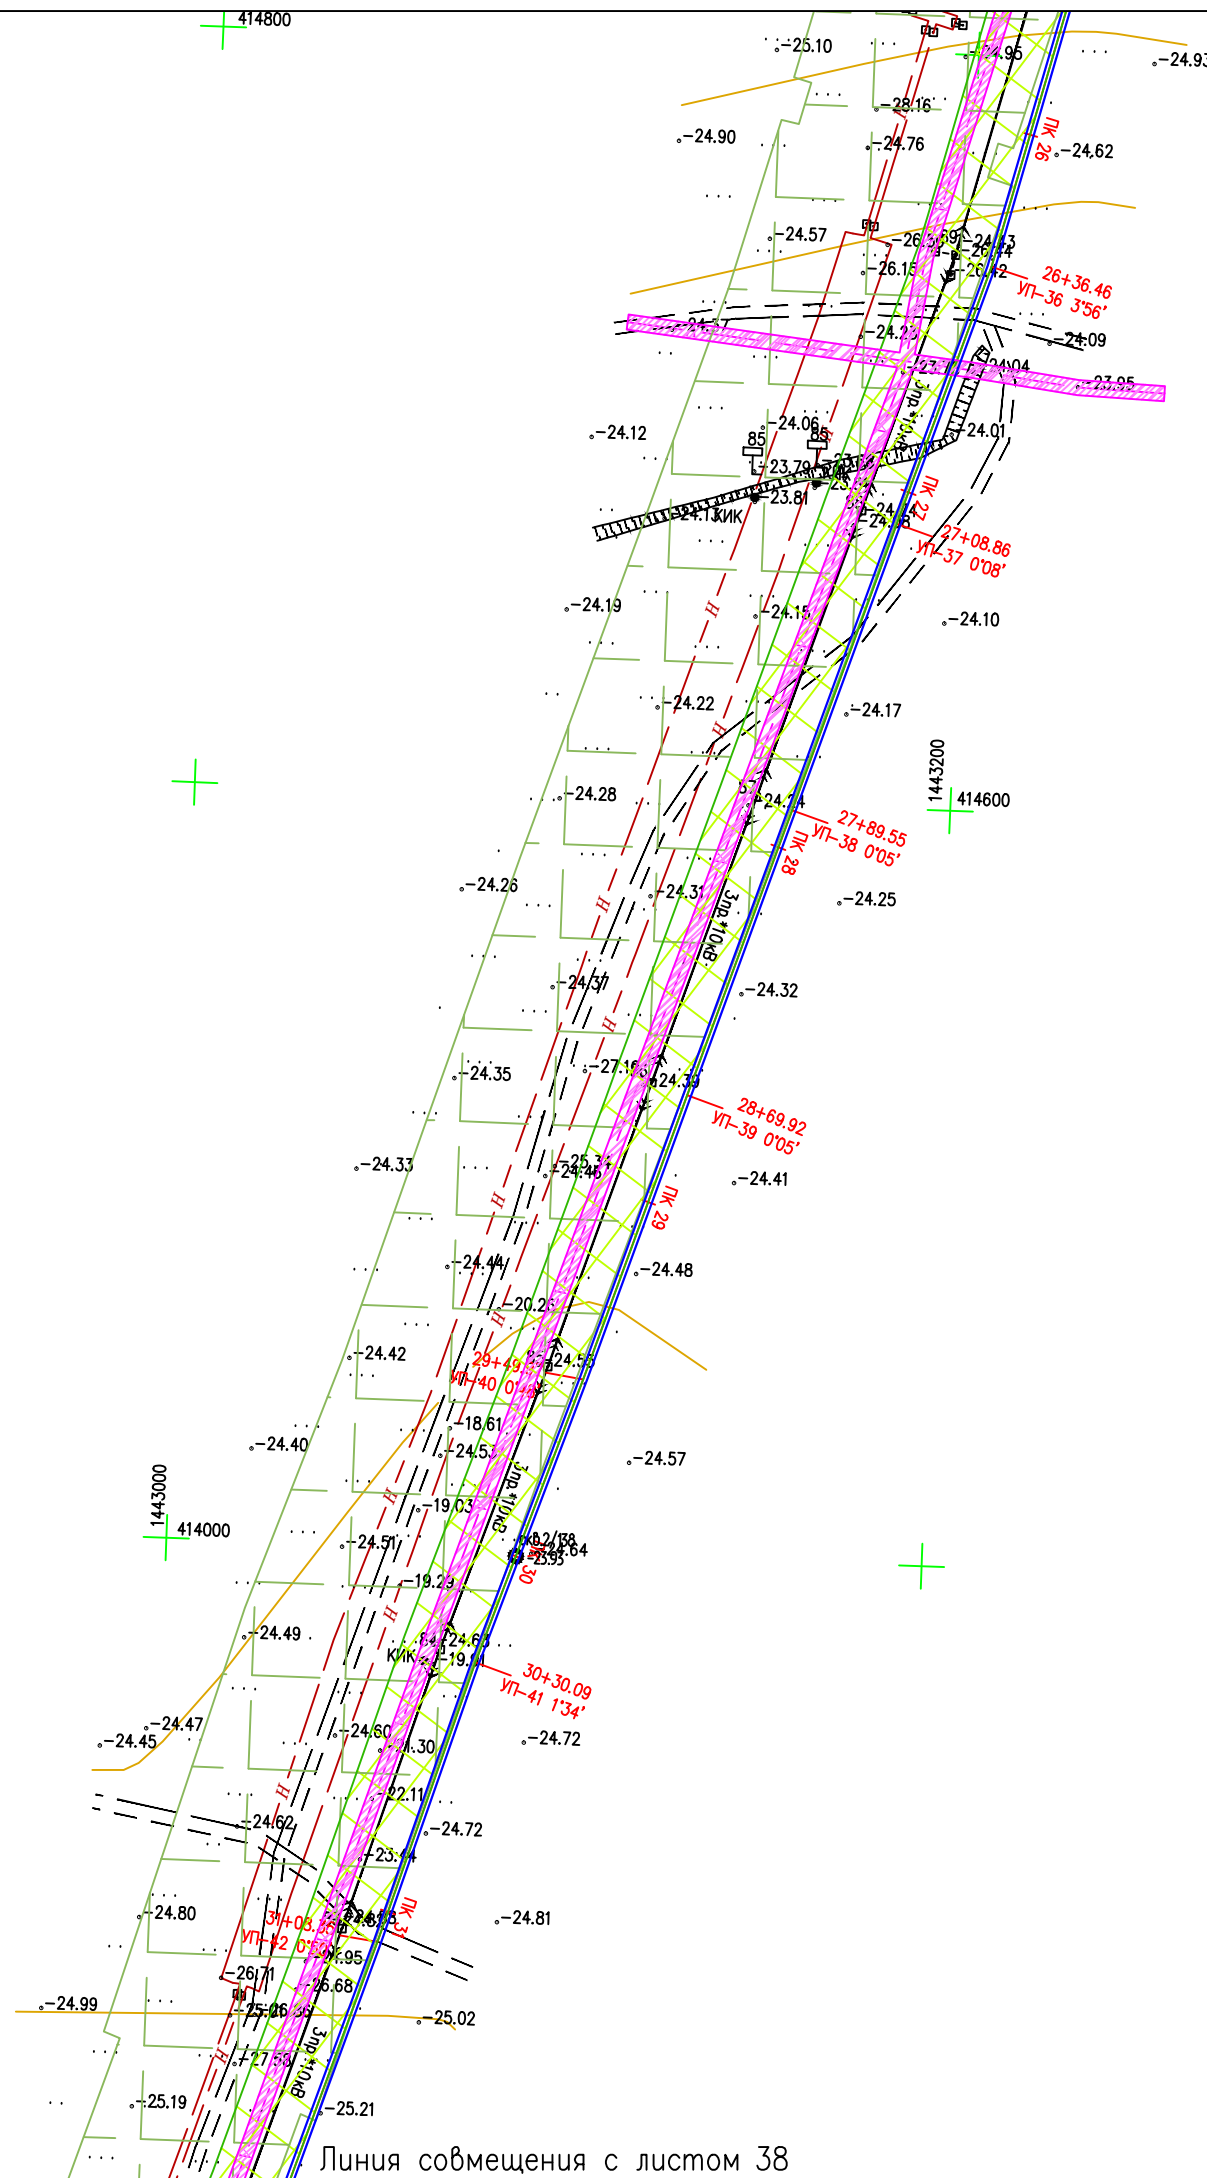Формат А3







36

37


38

39

10442.П.0—СИД7.Г.37


Изм.	Колуч.	Лист	№ док.	Подпись	Дата				
Разраб.		ШАКИРОВА			01.15	Подготовка документации по планировке территории объекта, расположенного на территории Астраханской области. Проект планировки территории.	Статус	Лист	Листов
Пров.		КАРУНИН			01.15		П	37	39
						Обосновывающая часть. Схема использования территории в период подготовки проекта планировки. Схема границ зон с особыми условиями использования.		ДООО	"ГАЗПРОЕКТИНЖИНИРИНГ"
Н. контр.		ЕЛЧИНА			01.15				

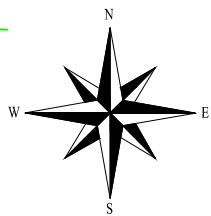Формат А3




Линия совмещения с листом 37

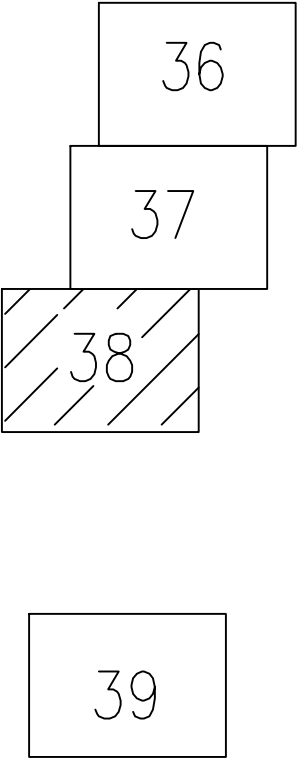Схема расположения листов



Наримановский район


Астраханская область, г.Астрахань

						10442.П.0 – СИД7.Г.38			
						Кабельная линия связи АГПЗ – Камыш–Бурун			
Изм.	Колуч.	Лист	№ док.	Подпись	Дата	Подготовка документации по планировке территории объекта, расположенного на территории Астраханской области. Проект планировки территории.	Стадия	Лист	Листов
Разраб.		ШАКИРОВА			01.15		П	38	39
Пров.		КАРУНИН			01.15	Обосновывающая часть. Схема использования территории в период подготовки проекта планировки. Схема границ зон с особыми условиями использования.	 ДОАО "ГАЗПРОЕКТ ИНЖИНИРИНГ"		
Н. контр.		ЕЛЧИНА			01.15				

Формат А3

Инф. N подл.	Взам. инф. N
145174	

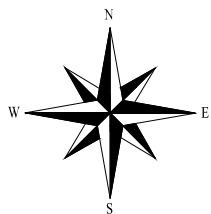
Погл. и дата



Наримановский район

Икрянинский район

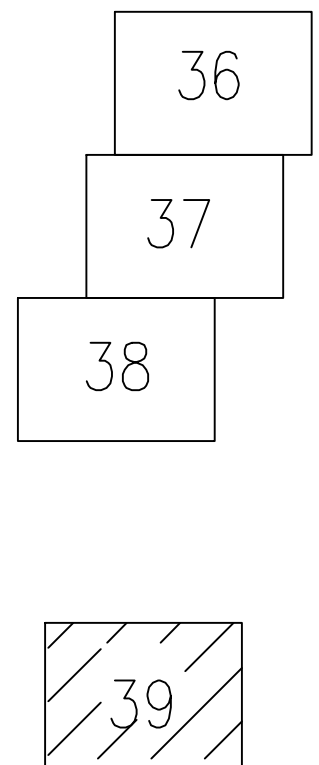Схема расположения листов




Инв. N подл.	145174
Погл. и дата	
Взам. инв. N	

1442800
412400

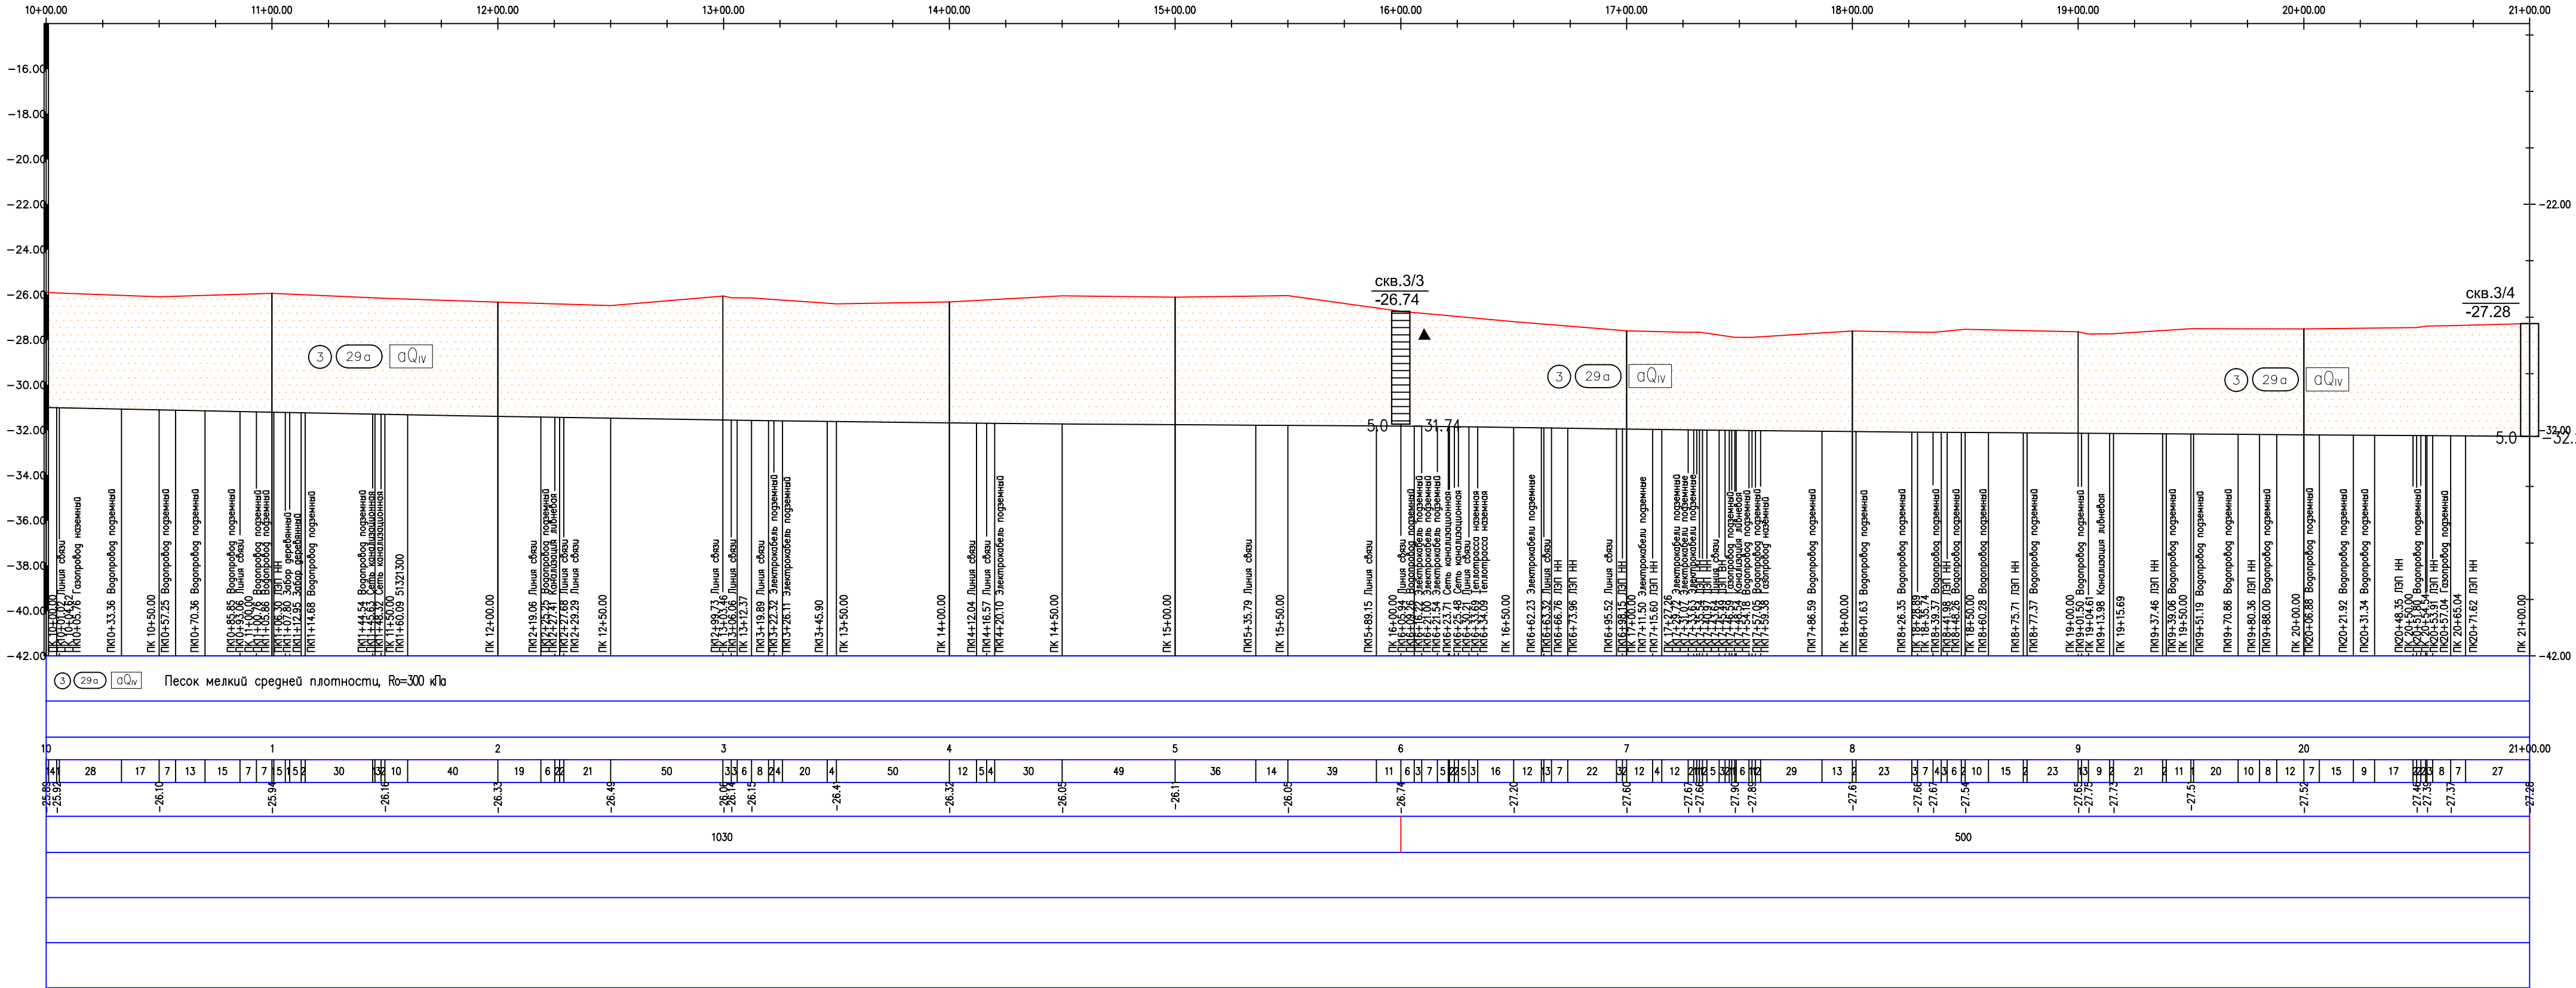Астраханская область, г. Астрахань


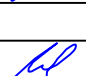
						10442.П.0–СИД7.Г.39			
						Кабельная линия связи АГПЗ – Камыш–Бурун			
Изм.	Кол.уч.	Лист	№ док.	Подпись	Дата	Подготовка документации по планировке территории объекта, расположенного на территории Астраханской области. Проект планировки территории.	Стадия	Лист	Листов
Разраб.		ШАКИРОВА			01.15		П	39	39
Пров.		КАРУНИН			01.15				
						Обосновывающая часть. Схема использования территории в период подготовки проекта планировки. Схема границ зон с особыми условиями использования.		ДОАО "ГАЗПРОЕКТИНЖИНИРИНГ"	
Н. контр.		ЕЛЧИНА			01.15				


ДОАО
"ГАЗПРОЕКТИНЖИНИРИНГ"
Формат А3



Примечание:

Горизонтальный масштаб 1:2000
Вертикальный масштаб 1:200
Геологический масштаб 1:200

г. Астрахань						10442.П.О–СИД7.Г.41			
						Кабельная линия связи АГПЗ – Камыш–Бурун			
Изм.	Колуч.	Лист	№госк.	Подпись	Дата	Подготовка проекта по планировке территории объекта, расположенного на территории Астраханской области. Проект планировки территории	Стадия	Лист	Листов
Разраб.	ШАКИРОВА				01.15		П	2	7
Пров.	КАРУНИН				01.15				
						Схема вертикальной планировки и инженерной подготовки территории. Продольный профиль ПК10 – ПК21		ДООА ”ГАЗПРОЕКТИНЖИНИРИНГ”	
Н. контр.	ЕЛЧИНА				01.15				

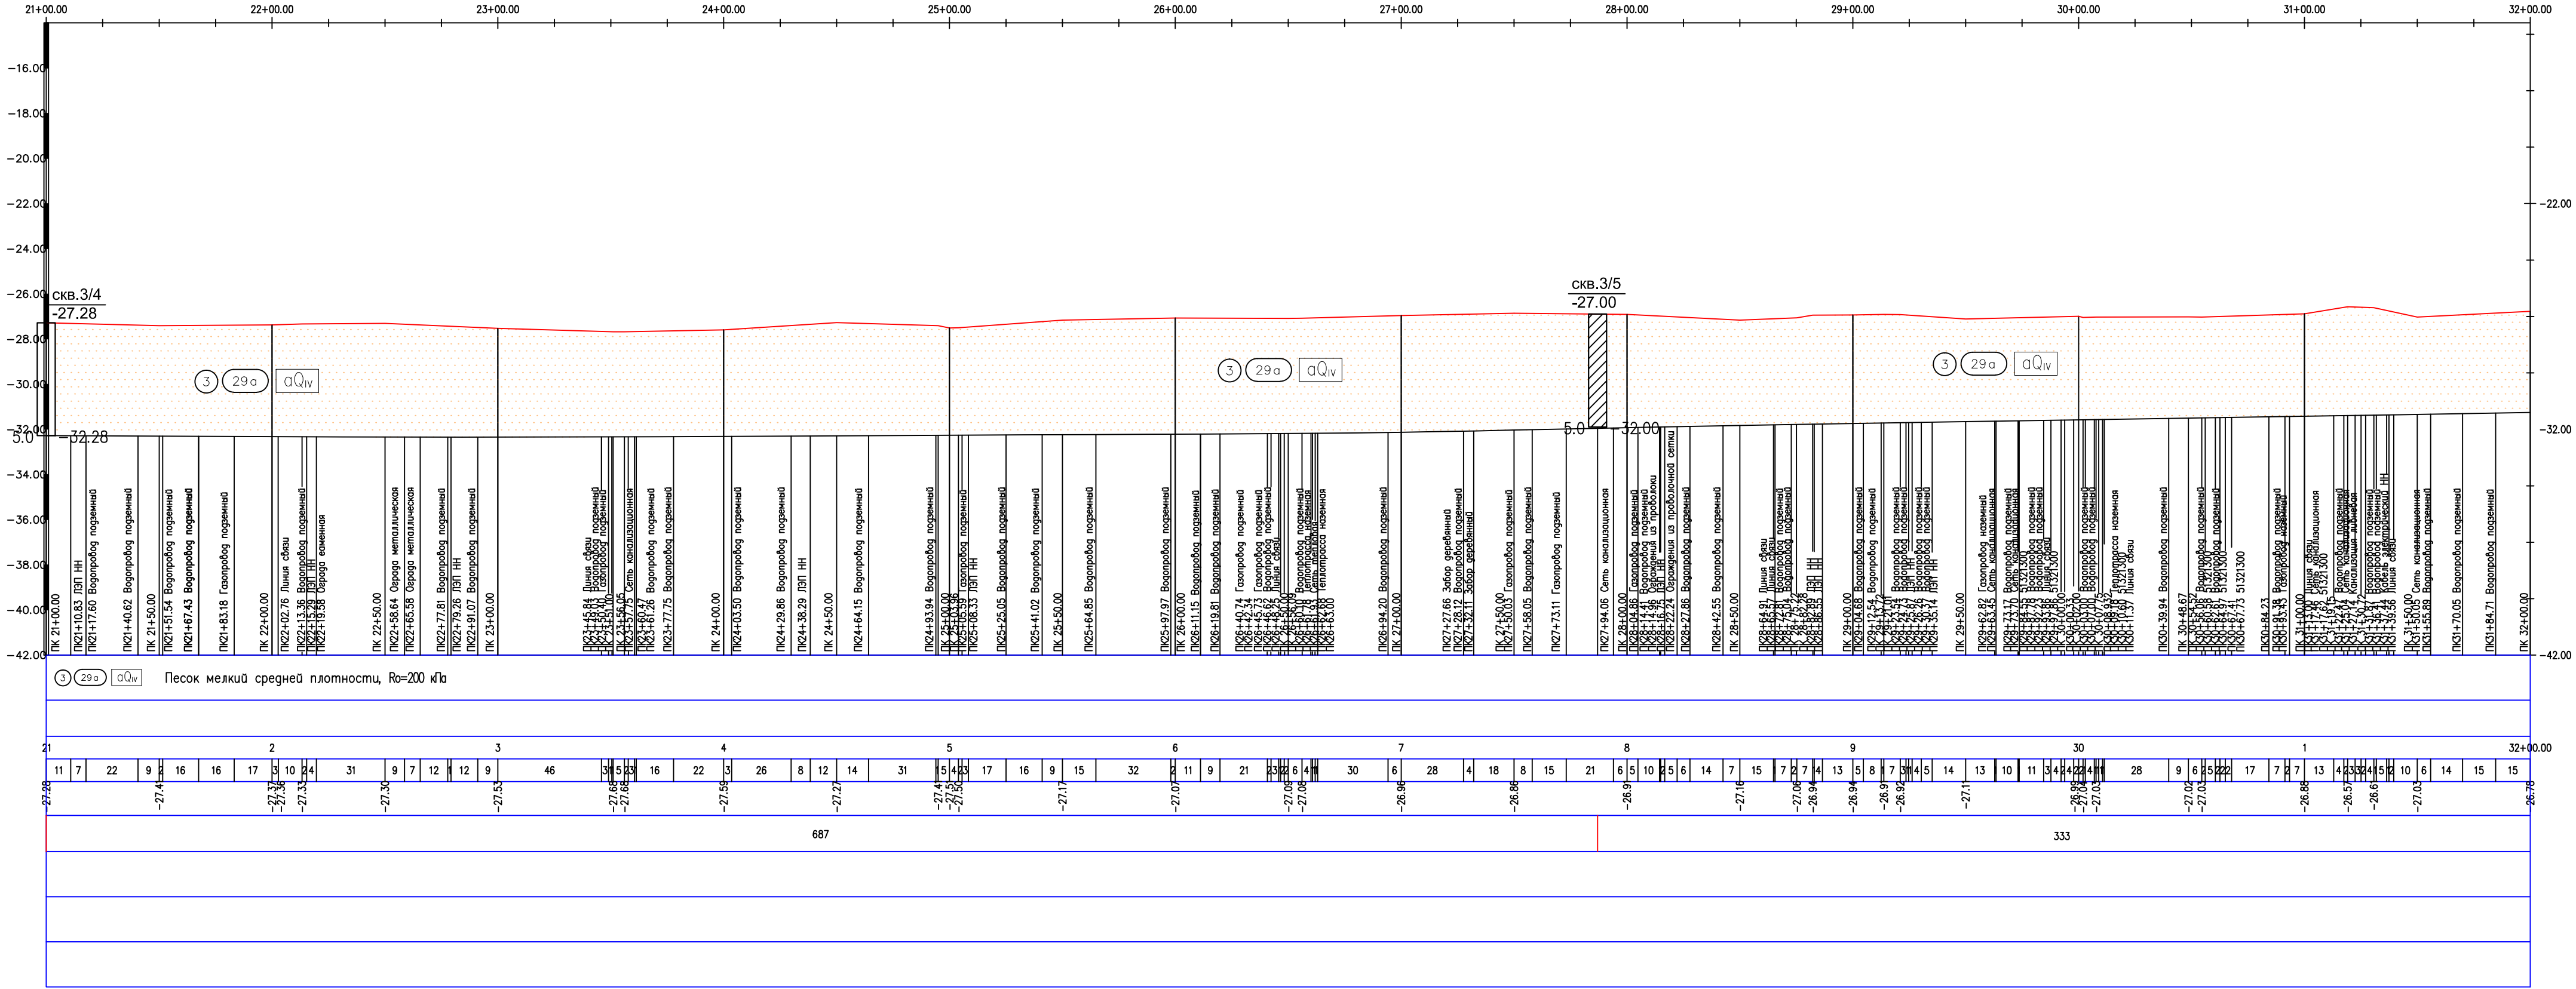


Примечание:

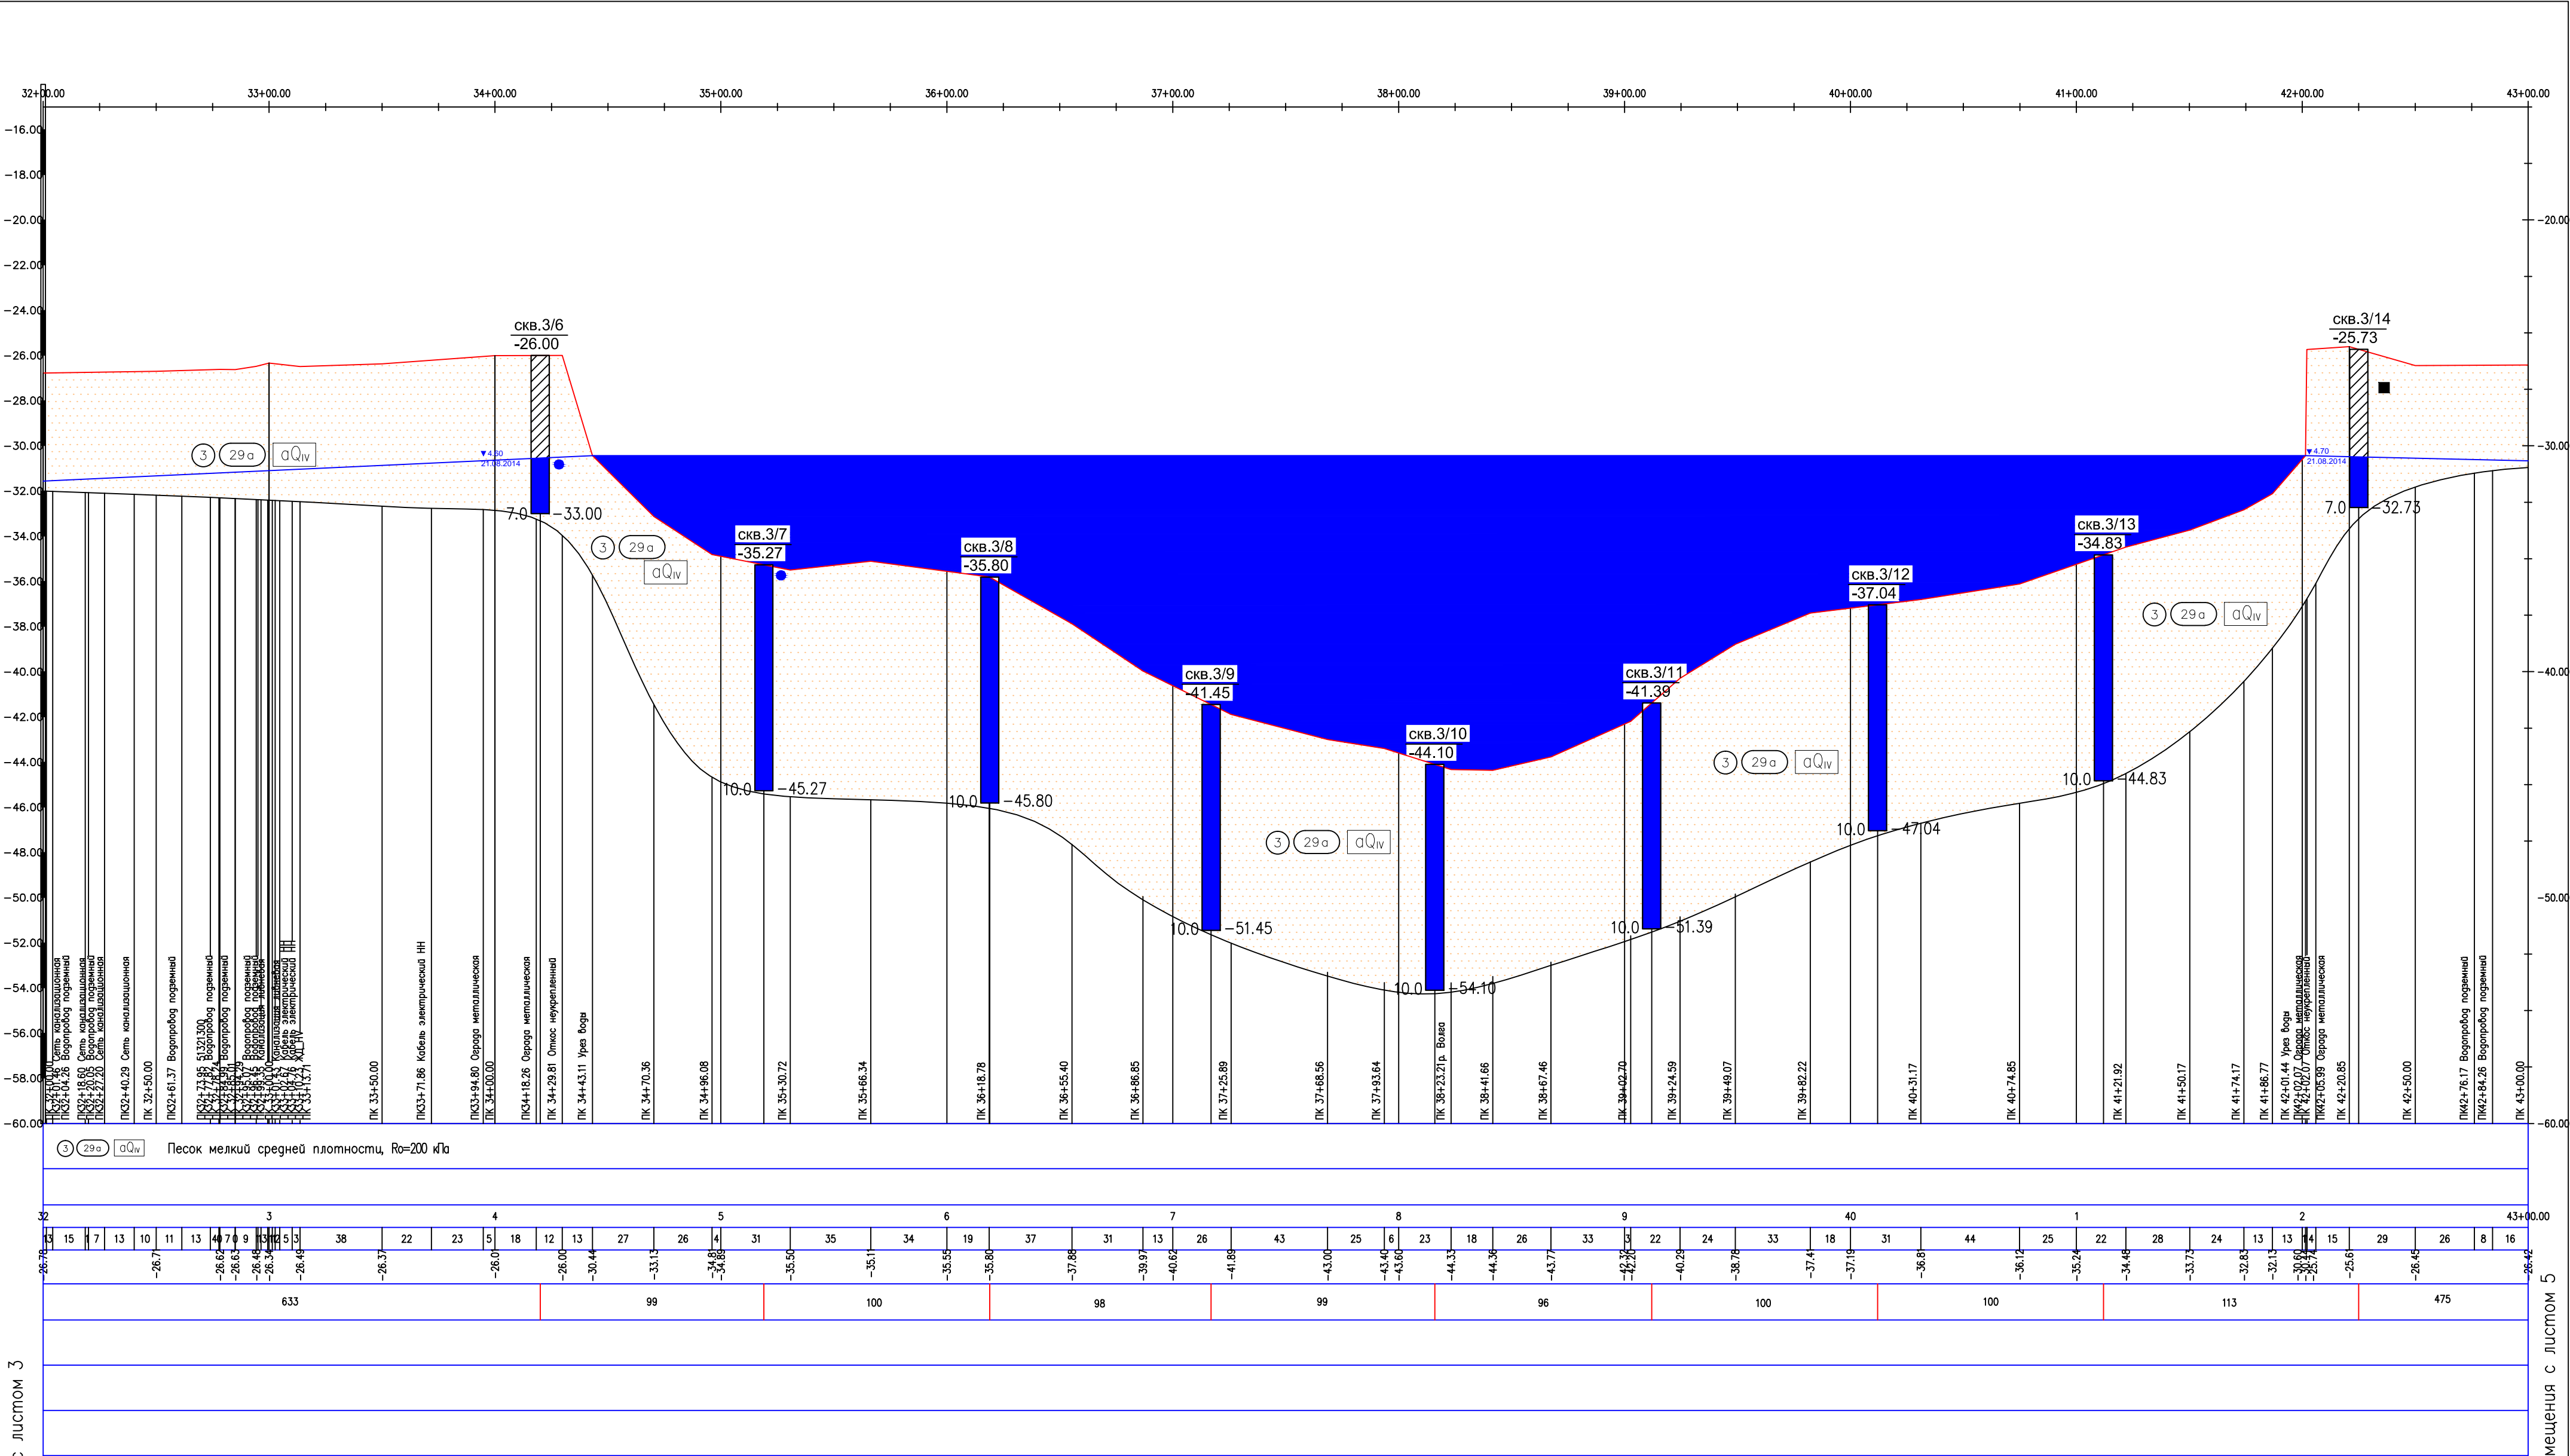Горизонтальный масштаб 1:2000
Вертикальный масштаб 1:200
Геологический масштаб 1:200





г. Астрахань					10442.П.О–СИД7.Г.42				
					Кабельная линия связи АГПЗ – Камыш–Бурун				
Изм.	Колич.	Лист	№ док.	Подпись	Дата	Подготовка проекта по планировке территории объекта, расположенного на территории Астраханской области. Проект планировки территории	Стадия	Лист	Листов
Разраб.		ШАКИРОВА		<i>Ш.Ш.</i>	01.15		П	3	7
Пров.		КАРУНИН		<i>К.К.</i>	01.15	Схема вертикальной планировки и инженерной подготовки территории. Продольный профиль ПК21 – ПК32	<div><div></div>ДОАО</div> <div>”ГАЗПРОЕКТИНЖИНИРИНГ”</div>		
Н. контр.		ЕЛЧИНА		<i>Е.Е.</i>	01.15				


Линия сообщения с листом 3



Линия сообщения с листом 5

Примечание:
Горизонтальный масштаб 1:2000
Вертикальный масштаб 1:200
Геологический масштаб 1:200

г. Астрахань										
						10442.П.0–СИД7.Г.43				
						Кабельная линия связи АГПЗ – Камыш–Бурун				
Изм.	Колуч	Лист	№пог	Подпись	Дата					
Разраб.		ШАКИРОВА			01.15	Подготовка проекта по планировке территории объекта, расположенного на территории Астраханской области. Проект планировки территории		Стадия	Лист	Листов
Пров.		КАРУНИН			01.15			П	4	7
Н. контр.		ЕЛЧИНА			01.15	Схема вертикальной планировки и инженерной подготовки территории. Продольный профиль ПК32 – ПК43		 ДОАО ”ГАЗПРОЕКТИНЖИНИРИНГ”		
								Формат А2		

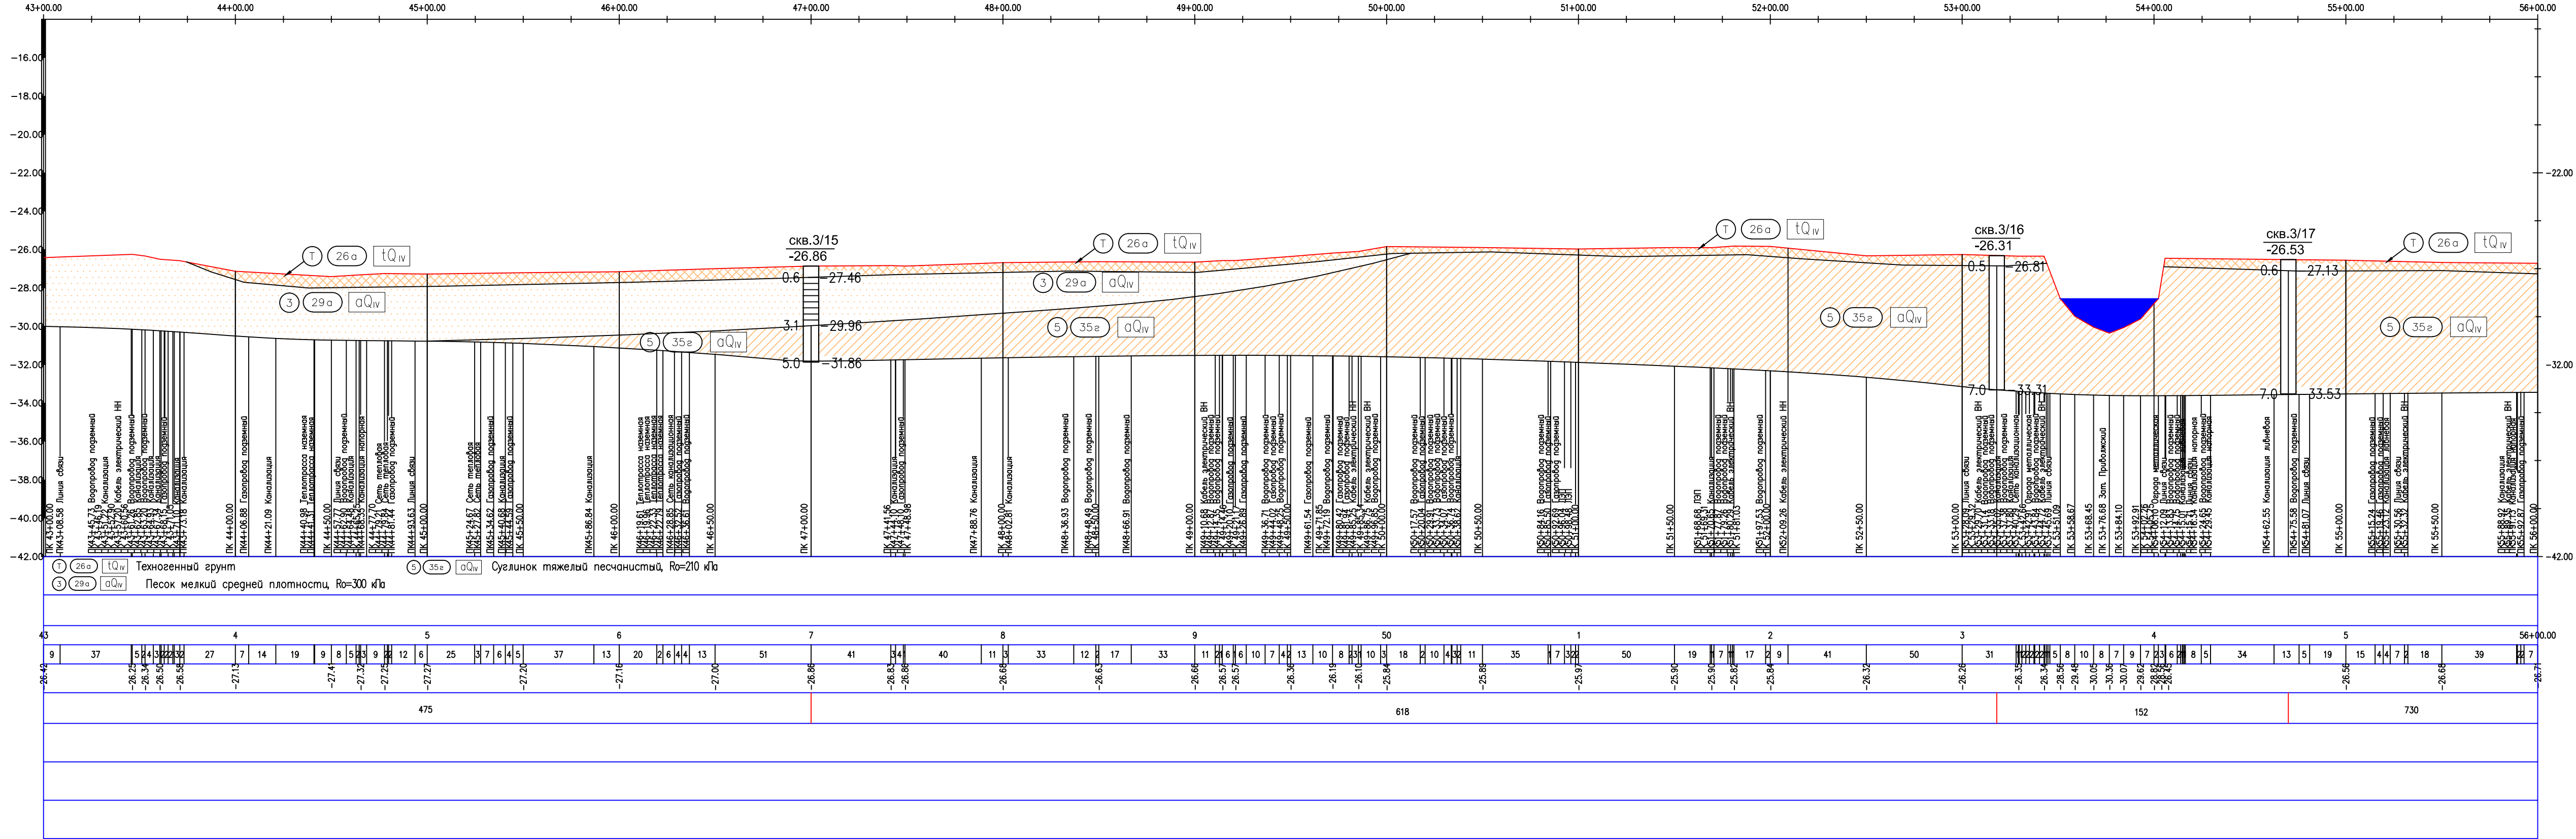

Примечание:
Горизонтальный масштаб 1:2000
Вертикальный масштаб 1:200
Геологический масштаб 1:200

г. Астрахань

10442.П.О–СИД7.Г.44

Кабельная линия связи АГПЗ – Камыш–Бурун

Подготовка проекта по планировке территории объекта, расположенного на территории Астраханской области. Проект планировки территории

Стажера

Лист

Листов

П

5


7

Схема вертикальной планировки и инженерной подготовки территории. Продольный профиль ПК43 – ПК56

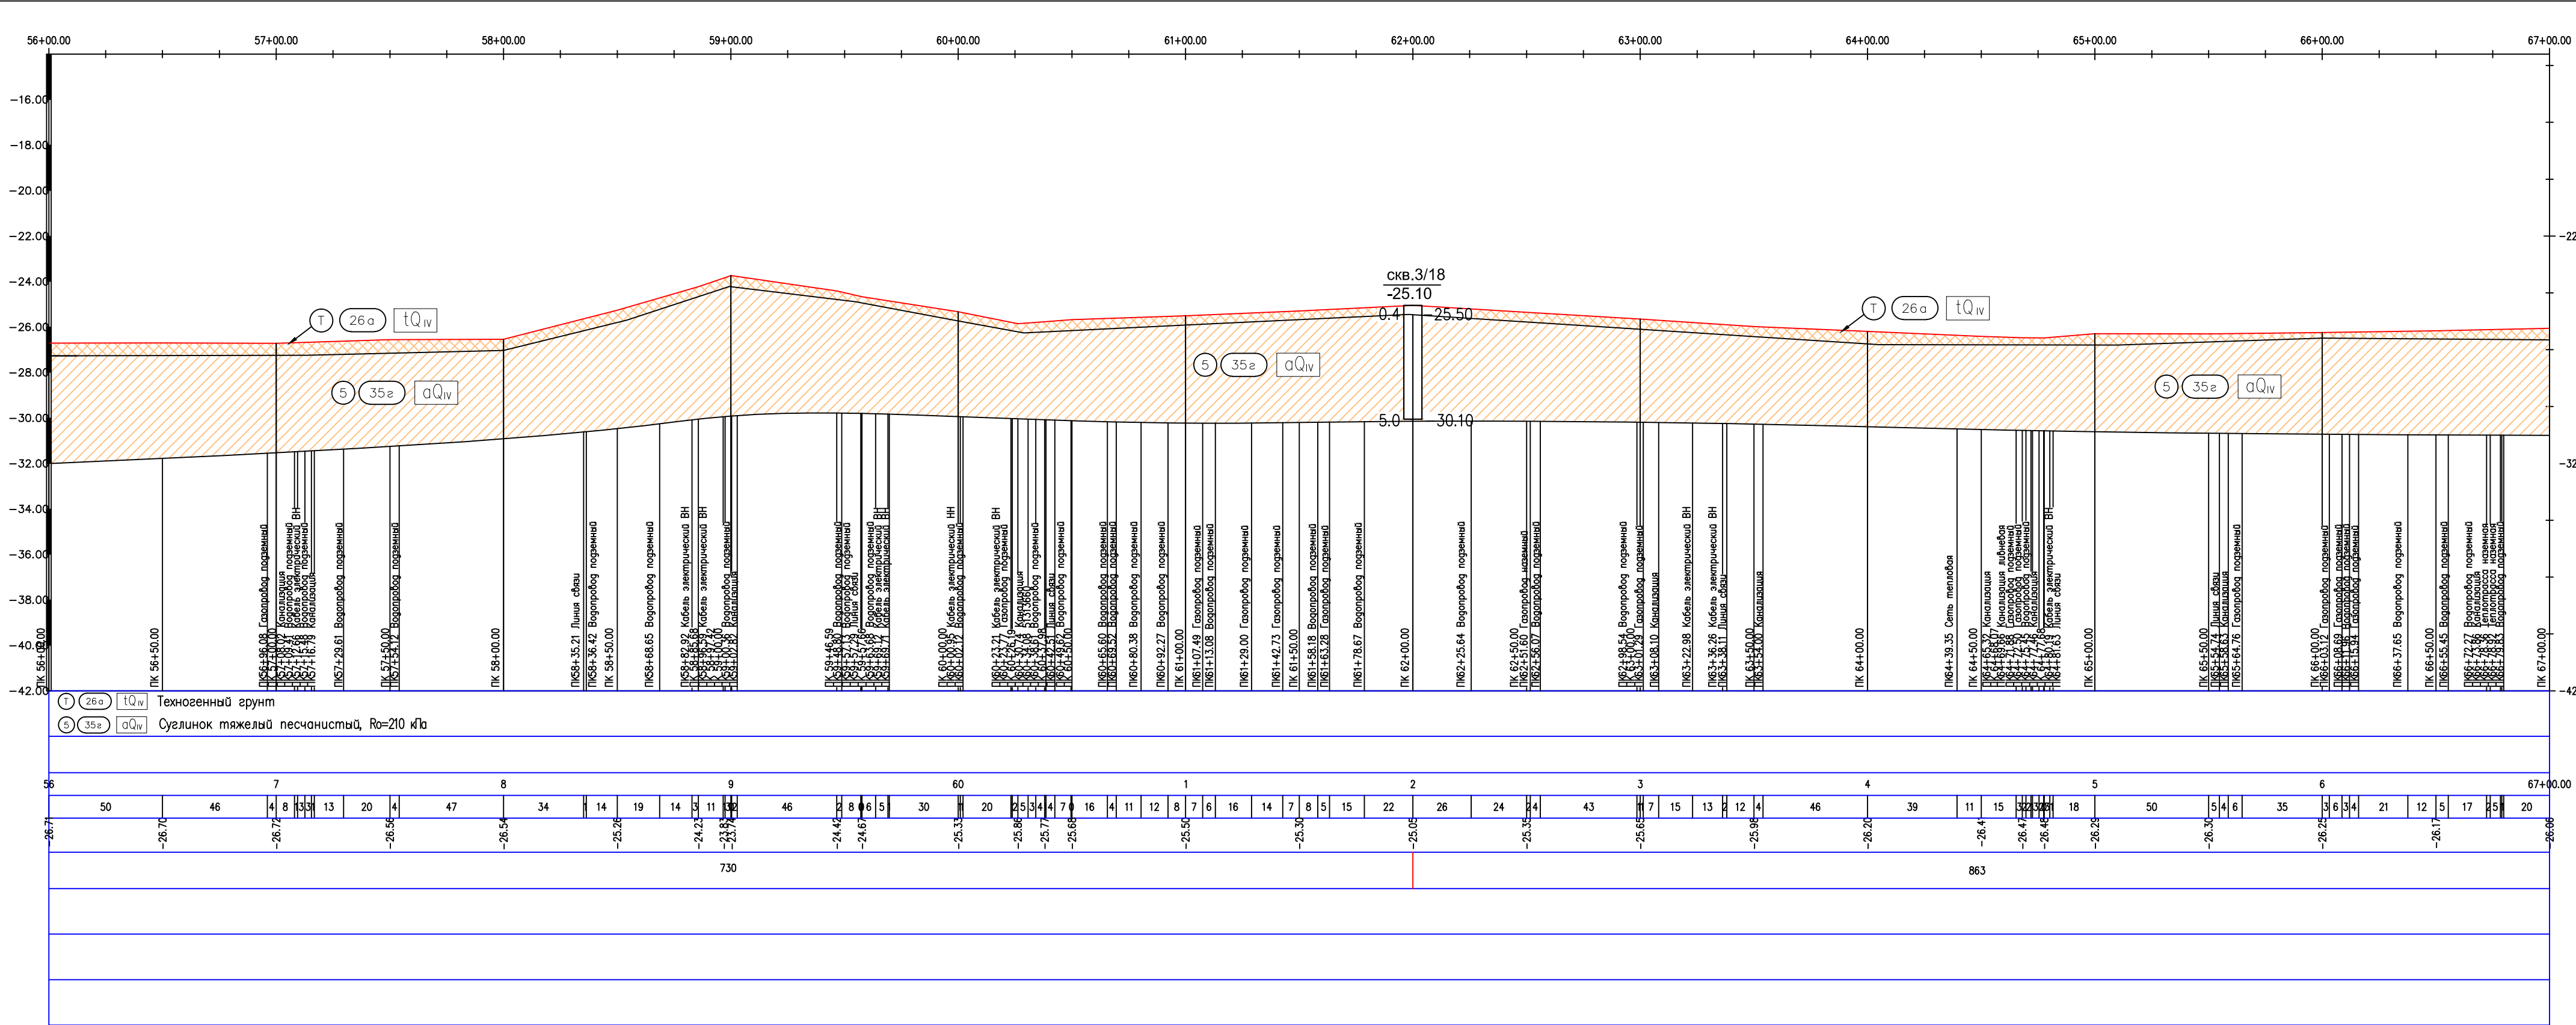ДОАО

 

 

”ГАЗПРОЕКТИНЖИНИРИНГ”


Формат А4Х4






Примечание:

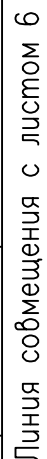Горизонтальный масштаб 1:2000
Вертикальный масштаб 1:200
Геологический масштаб 1:200


г. Астрахань						10442.П.О–СИД7.Г.45					
						Кабельная линия связи АГПЗ – Камыш–Бурун					
Изм.	Колуч	Лист	№ док	Подпись	Дата	Подготовка проекта по планировке территории объекта, расположенного на территории Астраханской области. Проект планировки территории			Стадия	Лист	Листов
Разраб.		ШАКИРОВА			01.15				П	6	7
Пров.		КАРУНИН			01.15						
Н. контр.		ЕЛЧИНА			01.15	Схема вертикальной планировки и инженерной подготовки территории. Продольный профиль ПК56 – ПК67			 ДОАО "ГАЗПРОЕКТИНЖИНИРИНГ"		



Горизонтальный масштаб 1:2000
Вертикальный масштаб 1:200
Геологический масштаб 1:200

						10442. П.О – СИД7. Г.46			
						Кабельная линия связи АГПЗ – Камыш–Бурун			
Изм.	Колуч.	Лист	N гок.	Подпись	Дата	Подготовка проекта по планировке территории объекта, расположенного на территории Астраханской области. Проект планировки территории	Стадия	Лист	Листов
Разраб.		ШАКИРОВА			01.15		П	7	7
Пров.		КАРУНИН			01.15				
						Схема вертикальной планировки и инженерной подготовки территории. Продольный профиль ПК67 – ПК78+69.13	ДООО "ГАЗПРОЕКТИНЖИНИРИНГ"		
Н. контр.		ЕЛЧИНА			01.15				

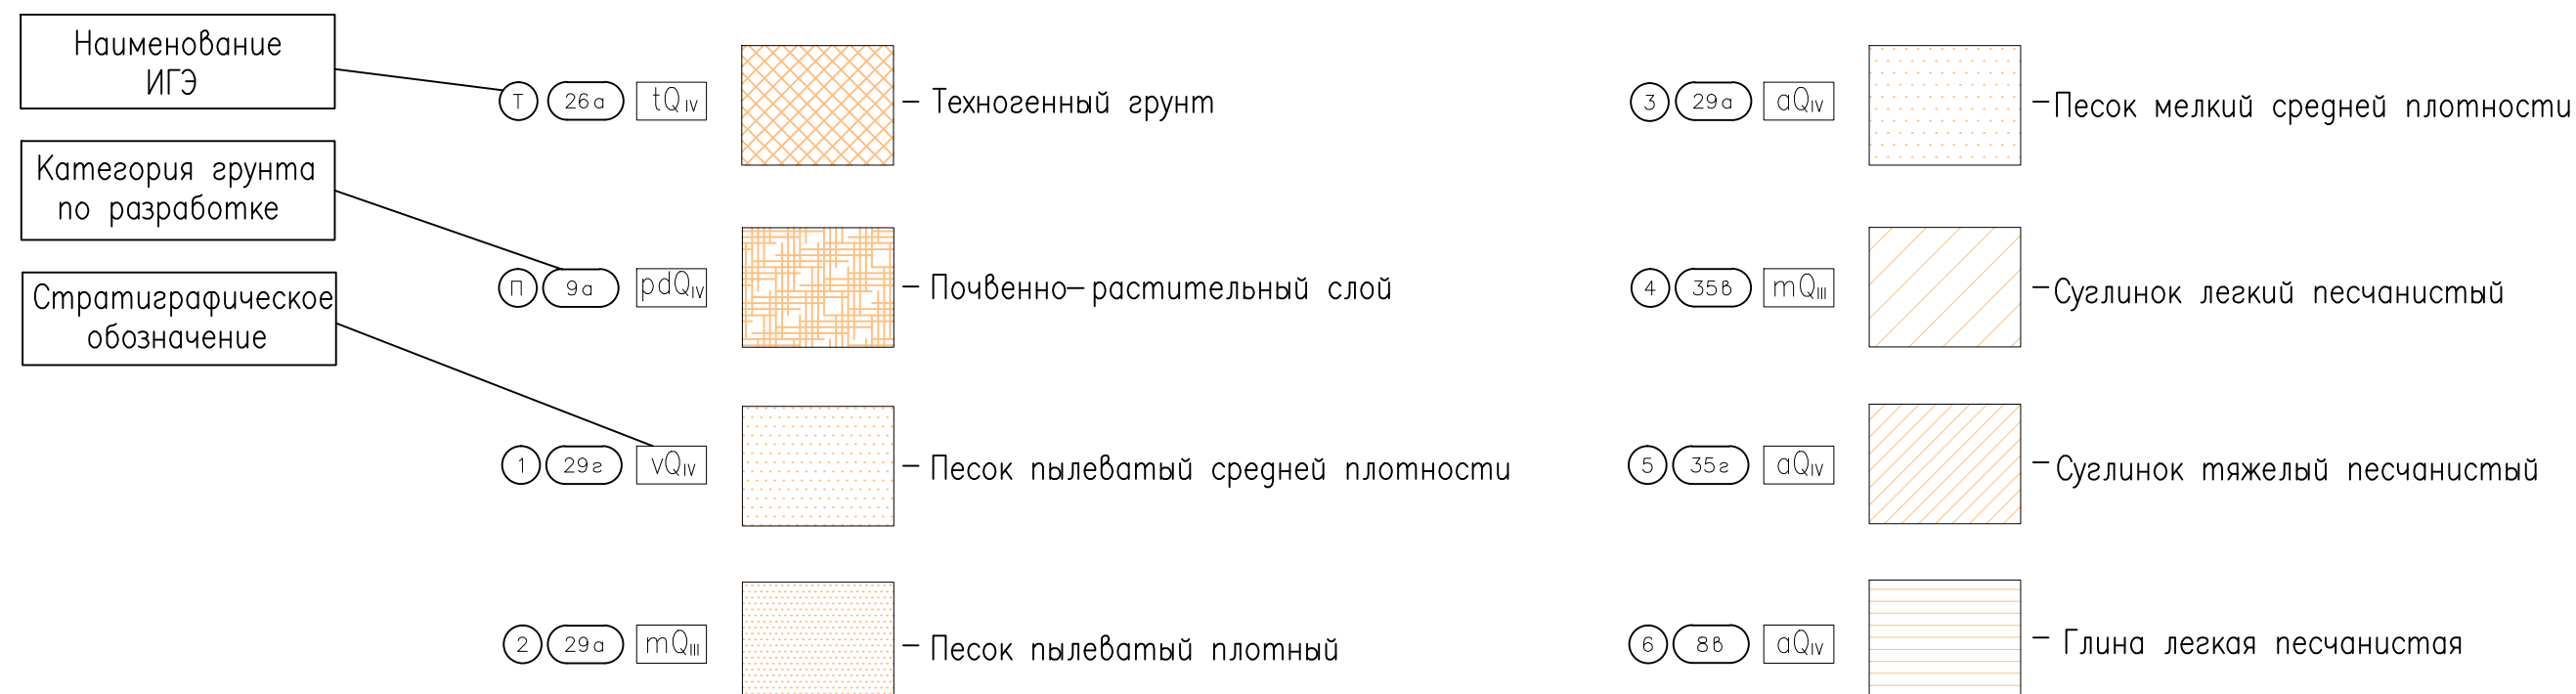УСЛОВНЫЕ ОБОЗНАЧЕНИЯ



Скважина технологическая

скв.1/1

Номер скважины

Отметка скважины

Скважина инженерно-геологическая

номер/ абсолютная отметка

Глубина подошвы слоя

Абсолютная отметка подошвы слоя

Глубина забоя

Абсолютная отметка забоя

Места отбора проб:

■ грунта с ненарушенной структурой (монолит)

▲ грунта с нарушенной структурой

● воды

Степень влажности несвязных грунтов

Консистенция связных грунтов

малой степени водонасыщения

твердая

полутвердая

тугопластичная

средней степени водонасыщения

мягкопластичная

пластичная

текучепластичная

насыщенный водой

текучая

Установившийся уровень подземных вод





Дата замера

Номер пункта по порядку – группа грунта по трудности разработки в соответствии с ГЭСН 81-02-Пр-2001 "Земляные работы", Москва 2009г.

Ro=250 кПа – расчетное сопротивление грунтов основания

ПРИМЕЧАНИЕ

1. Система высот Балтийская 1977 г.

						10442.П.0–СИД7.Г.47			
						Кабельная линия связи АГПЗ – Камыш–Бурун			
Изм.	Кол.уч.	Лист	Индок.	Подпись	Дата	Подготовка проекта по планировке территории объекта, расположенного на территории Астраханской области. Проект планировки территории	Стадия	Лист	Листов
Разраб.		Шакирова			01.15		П	1	1
Пров.		Карунин			01.15	Условные обозначения к схеме вертикальной планировки и инженерной подготовки территории	 ДОО "ГАЗПРОЕКТ ИНЖИНИРИНГ"		
Н. контр.		Елчина			01.15				