



















A diagram of a 2x5 grid. The cells are numbered 1 to 5. Cell 1 is shaded with diagonal lines. Cell 2 is empty. Cell 3 contains a blue diagonal line. Cells 4 and 5 are empty.

Линия совмещения с листом 1

- ### Условные обозначения:
-  – границы районных МО
 -  – границы сельских и городских МО
 -  – границы полосы отвода проектируемой кабельной линии связи "АГПЗ – Камыш-Бурун"
 -  – красная линия
 -  – границы земельных участков по сведениям ГКН
 -  – ось проектируемой трассы кабеля и его отвода
 -  – существующие сети газопроводов
 -  – существующие сети связи
 -  – существующие сети теплотрассы
 -  – существующие сети водопровода
 -  – существующие сети нефтепровода
 -  – существующие сети канализации
 -  – существующие Линии Электропередач высокого напряжения
 -  – существующие Линии Электропередач низкого напряжения

Астраханская область, г.Астрахань

						10442. П.О – СИД6. Г.1			
						Кабельная линия связи АГПЗ – Камыш–Бурун			
Изм.	Код.уч.	Лист	№ док.	Подпись	Дата				
Разраб.	ШАКИРОВА		01.15		01.15	Подготовка документации по планировке территории объекта, расположенного на территории Астраханской области. Проект планировки территории.	Стадия	Лист	Листов
Проф.	КАРУНИН						П	1	39
Н. контр.	ЕЛЧИНА		01.15			Основная часть. Чертеж планировки территории.	 ДООО "ГАЗПРОЕКТИНЖИНИРИНГ"		

Формат A2

Инв. N подл.	145167
Подг. и дата	
Взам. инв. N	

Линия совмещения с листом 1

Линия совмещения с листом 3


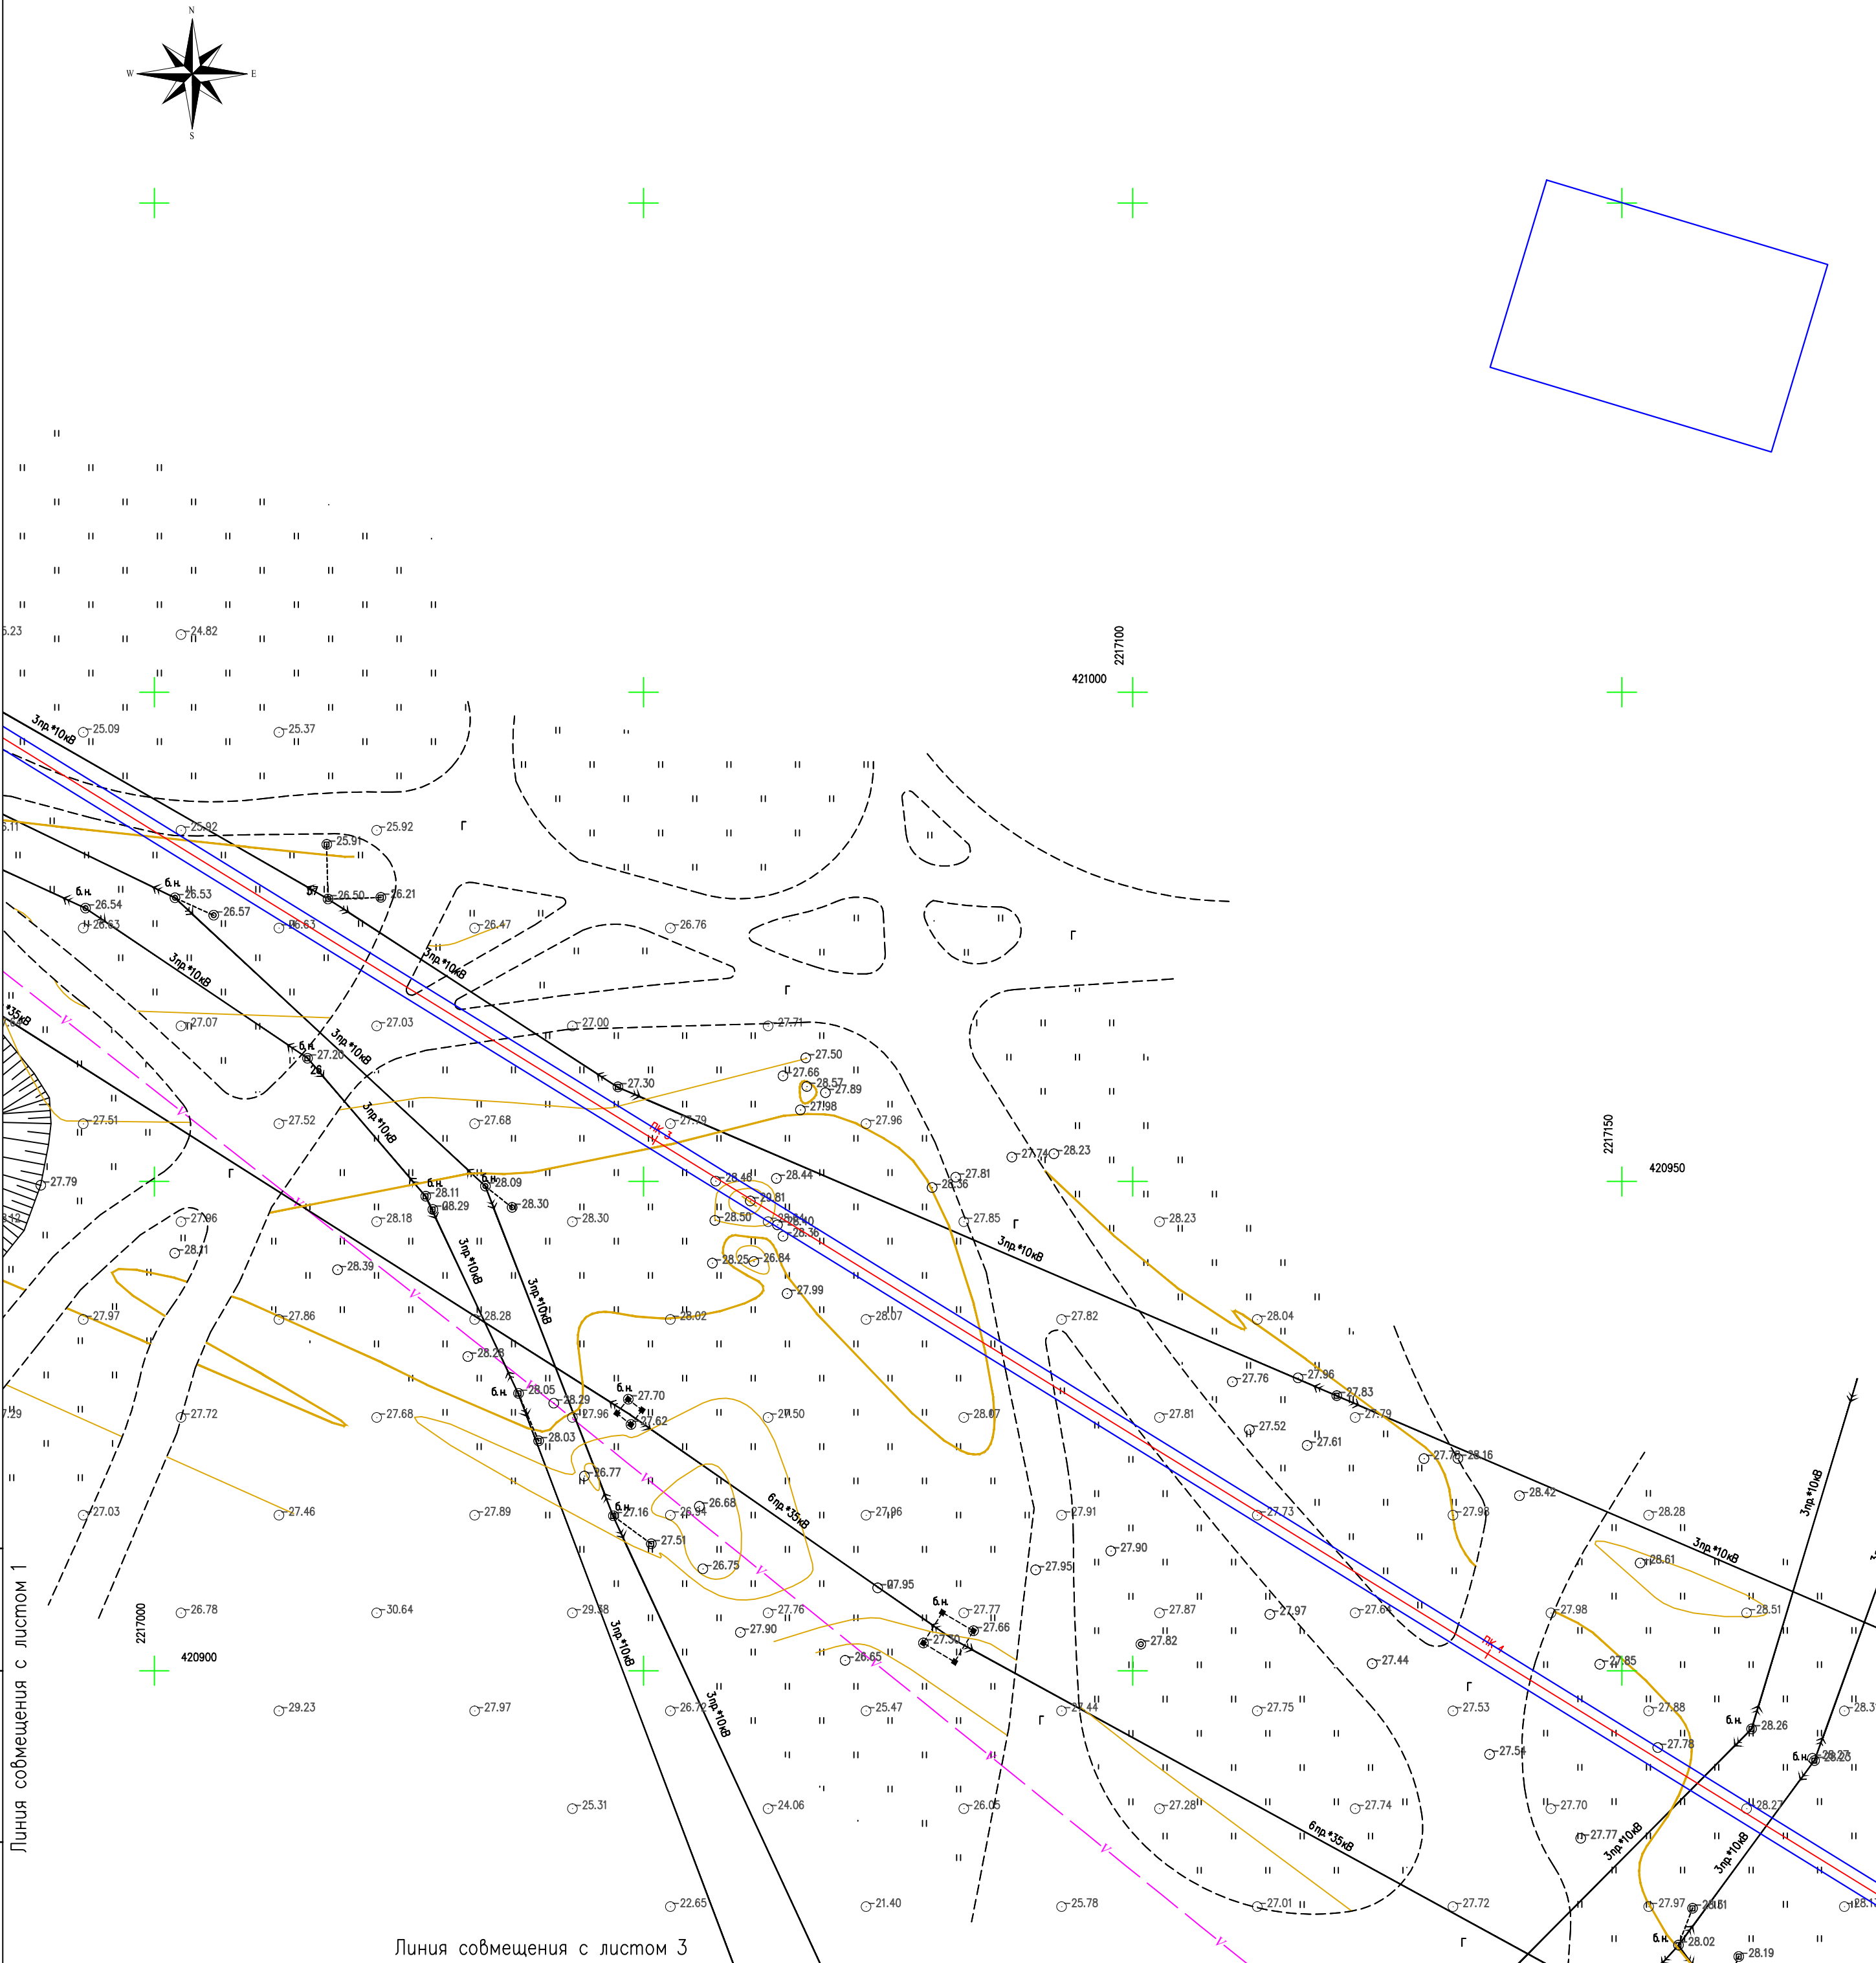


Схема расположения листов

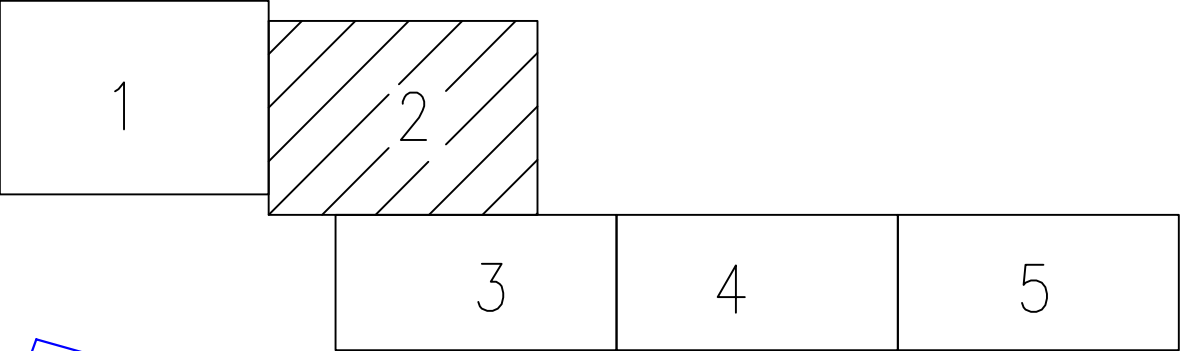

Астраханская область, г. Астрахань

10442.П.0–СИД6.Г.2

Кабельная линия связи АГПЗ – Камыш–Бурун

Изм.	Кол.уч.	Лист	№ок	Подпись	Дата
Разраб.		ШАКИРОВА			01.15
Пров.		КАРУНИН			01.15
Н. контр.		ЕЛЧИНА			01.15

Подготовка документации по планировке территории объекта, расположенного на территории Астраханской области. Проект планировки территории.


Стадия	Лист	Листов
П	2	39

Основная часть.
Чертеж планировки территории.

ДОАО
”ГАЗПРОЕКТИНЖИНИРИНГ”

Формат А2

Инв. N подл.	145167
Подг. и дата	
Взам. инв. N	

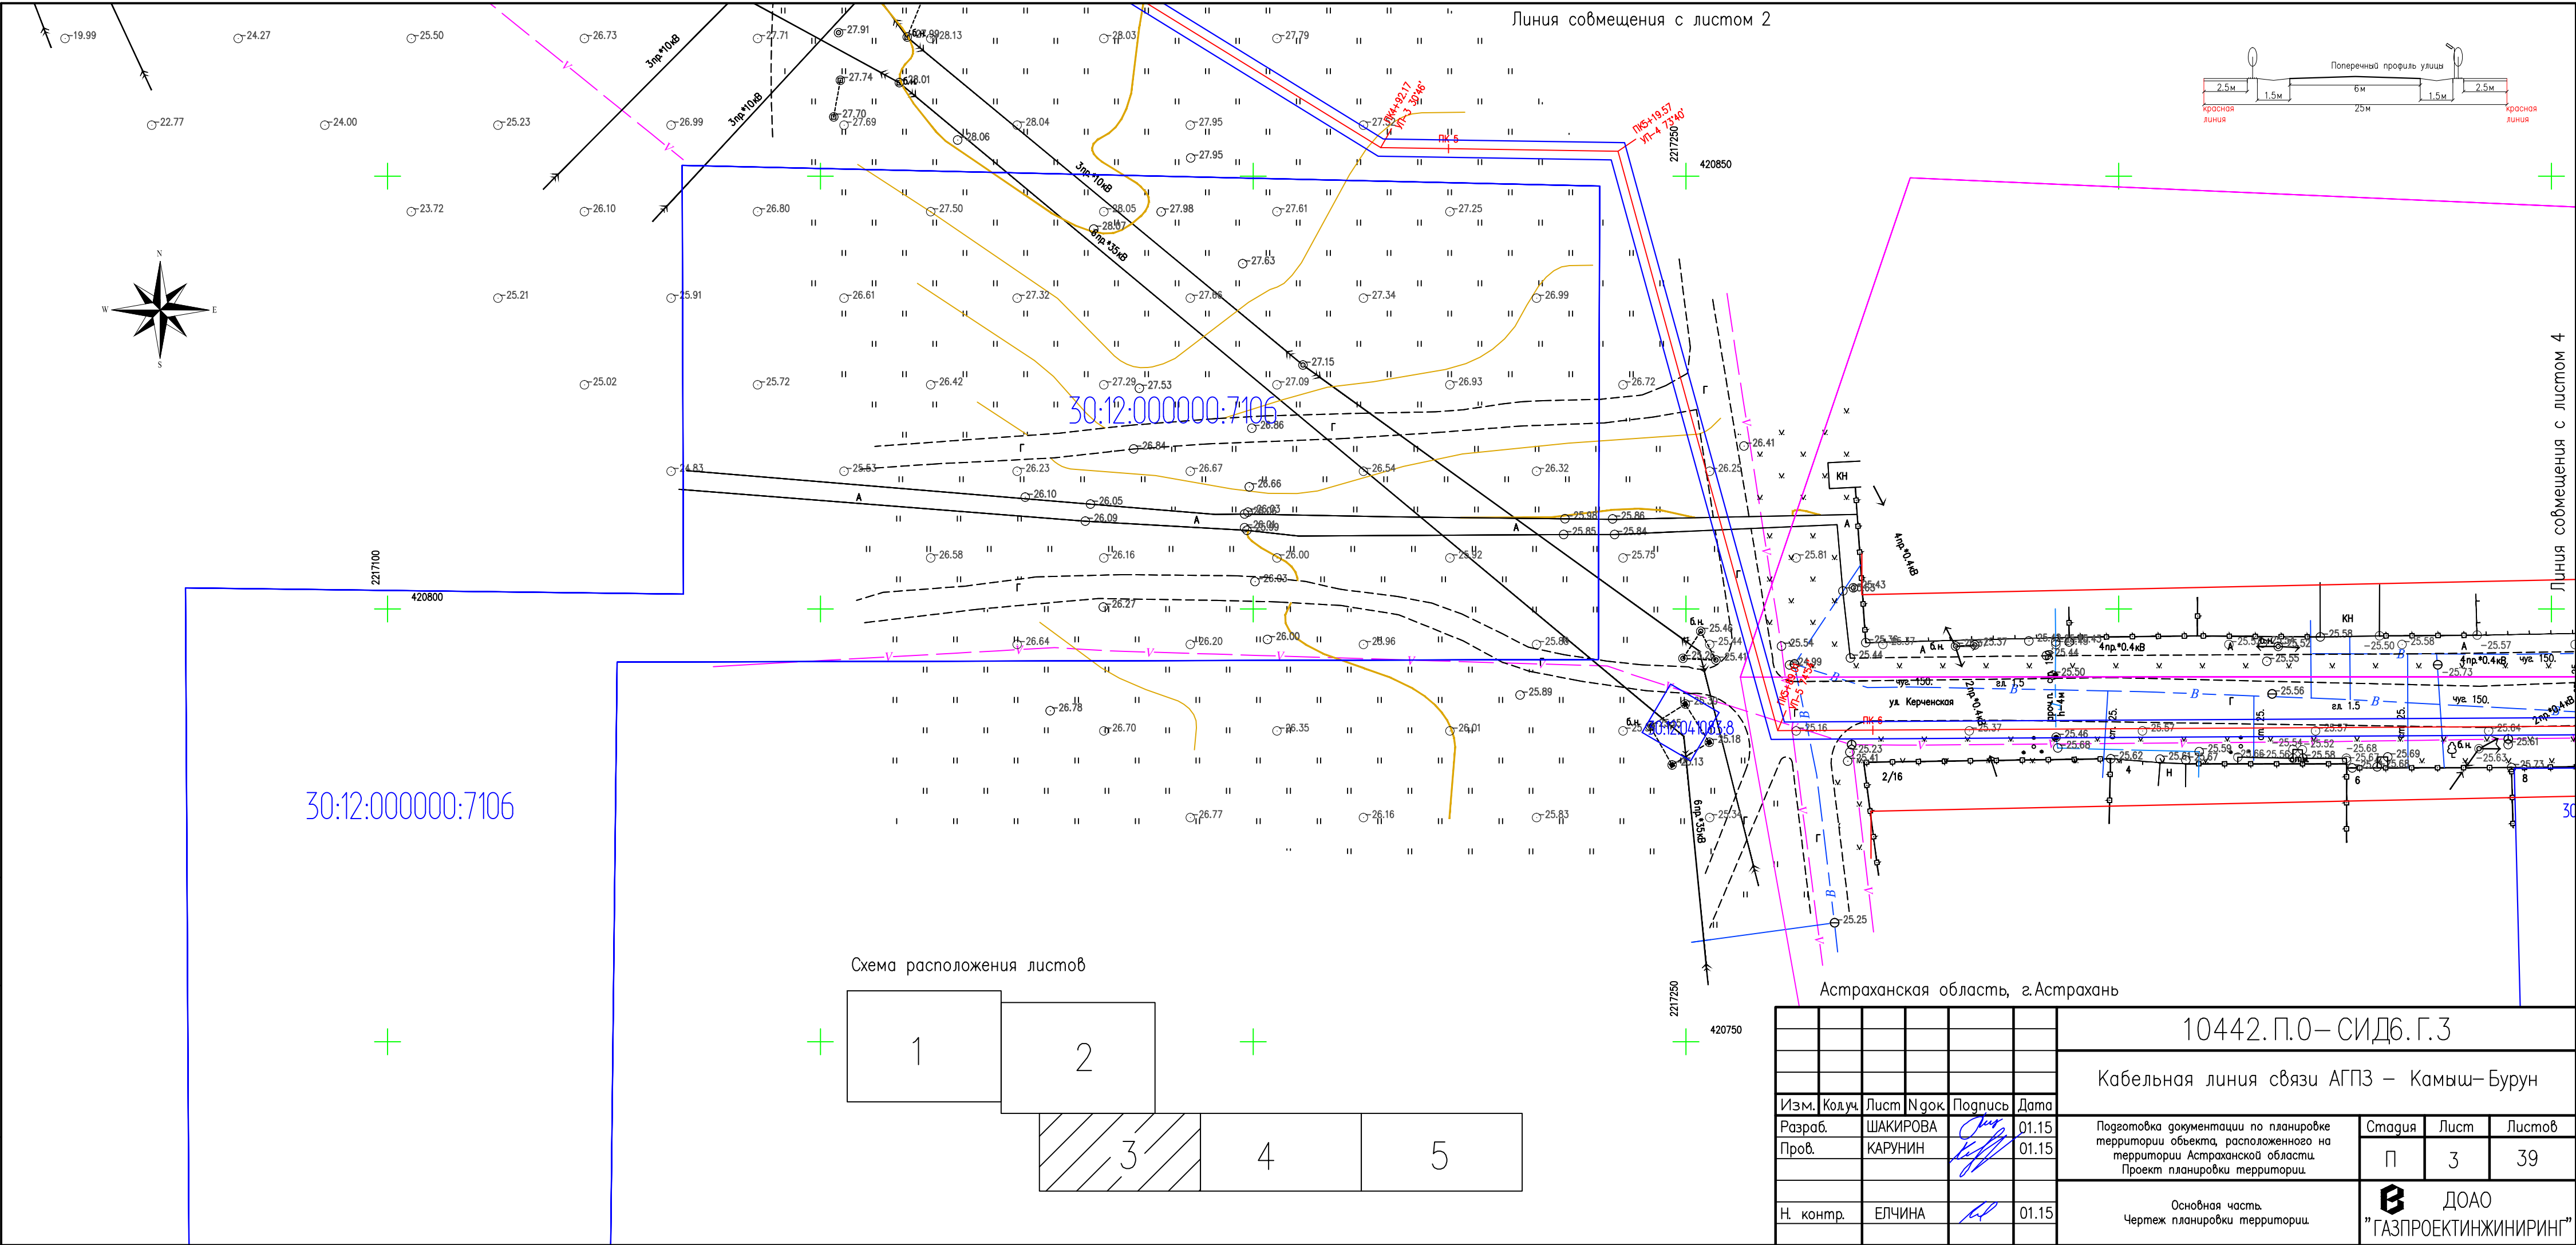


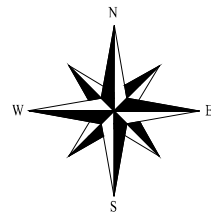
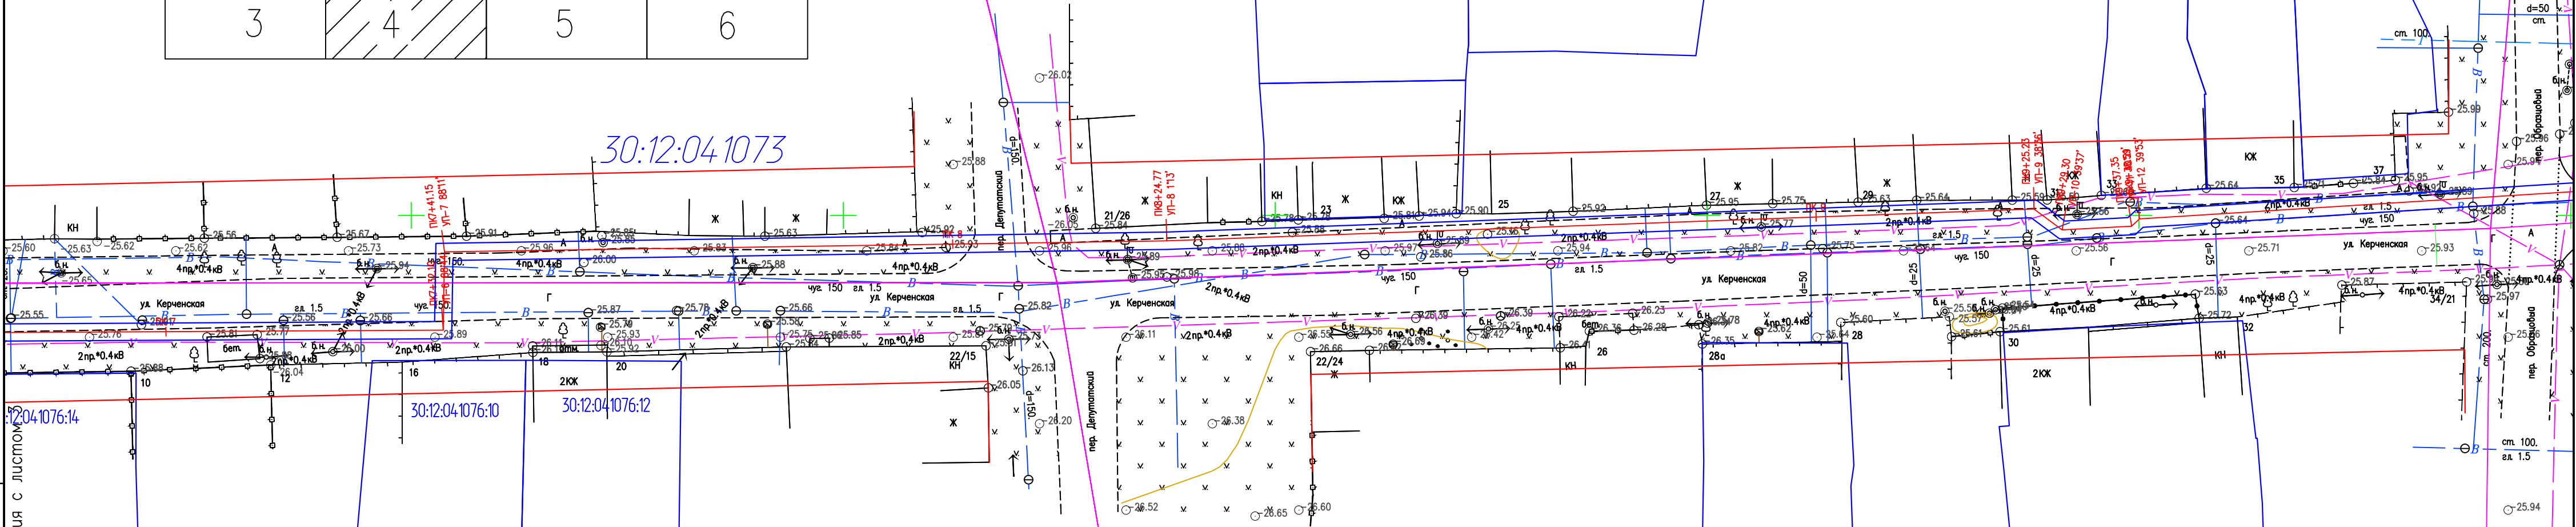


Схема расположения листов

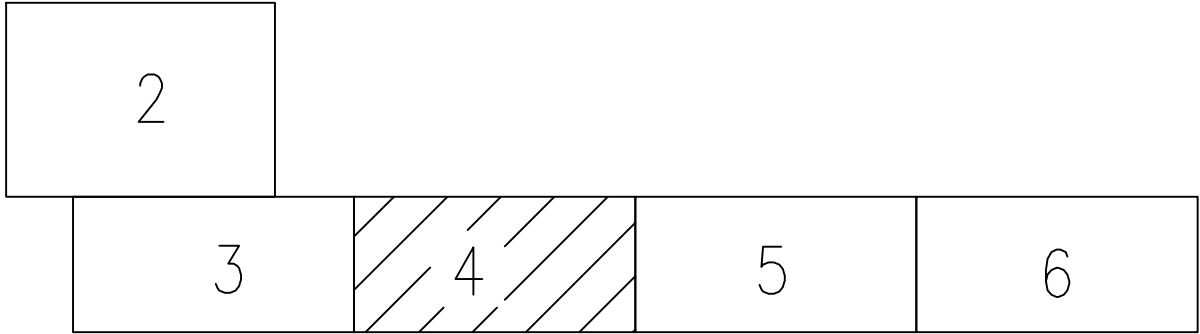

Астраханская область, г.Астрахань

10442.П.О–СИД6.Г.4

Кабельная линия связи АГПЗ – Камыш–Бурун

Изм.	Кол.уч.	Лист	№док	Подпись	Дата
Разраб.	ШАКИРОВА			<i>Шакирова</i>	01.15
Пров.	КАРУНИН			<i>Карунин</i>	01.15
Н. контр.	ЕЛЧИНА			<i>Елчина</i>	01.15


Подготовка документации по планировке территории объекта, расположенного на территории Астраханской области. Проект планировки территории.


Основная часть. Чертеж планировки территории.

Стадия	Лист	Листов
П	4	39

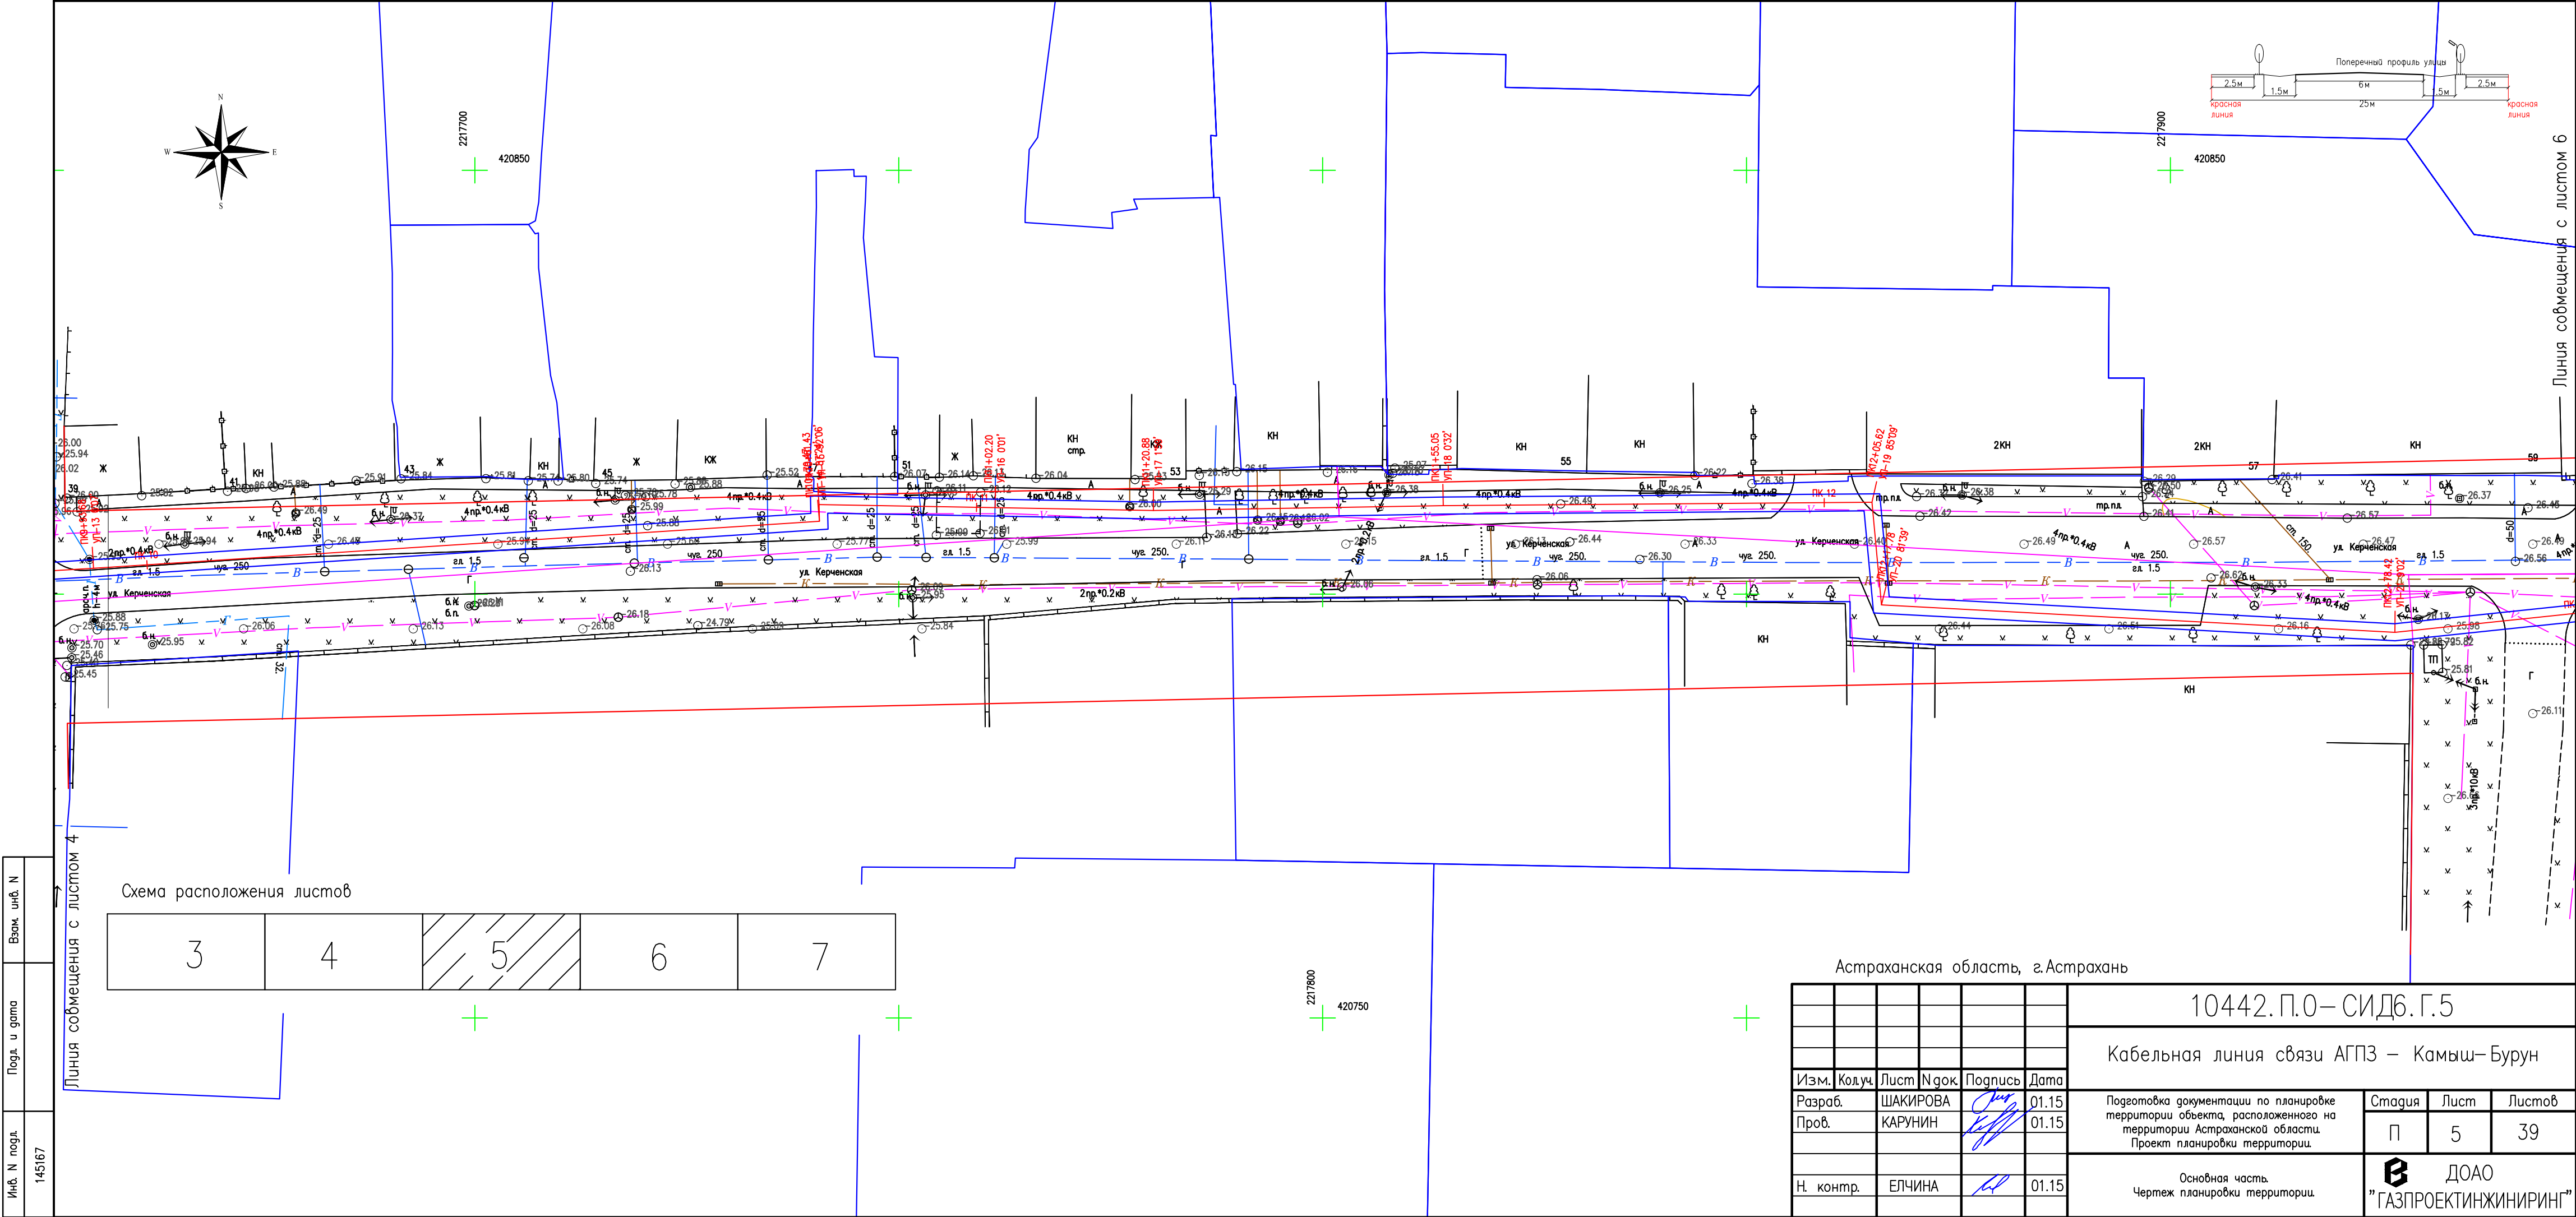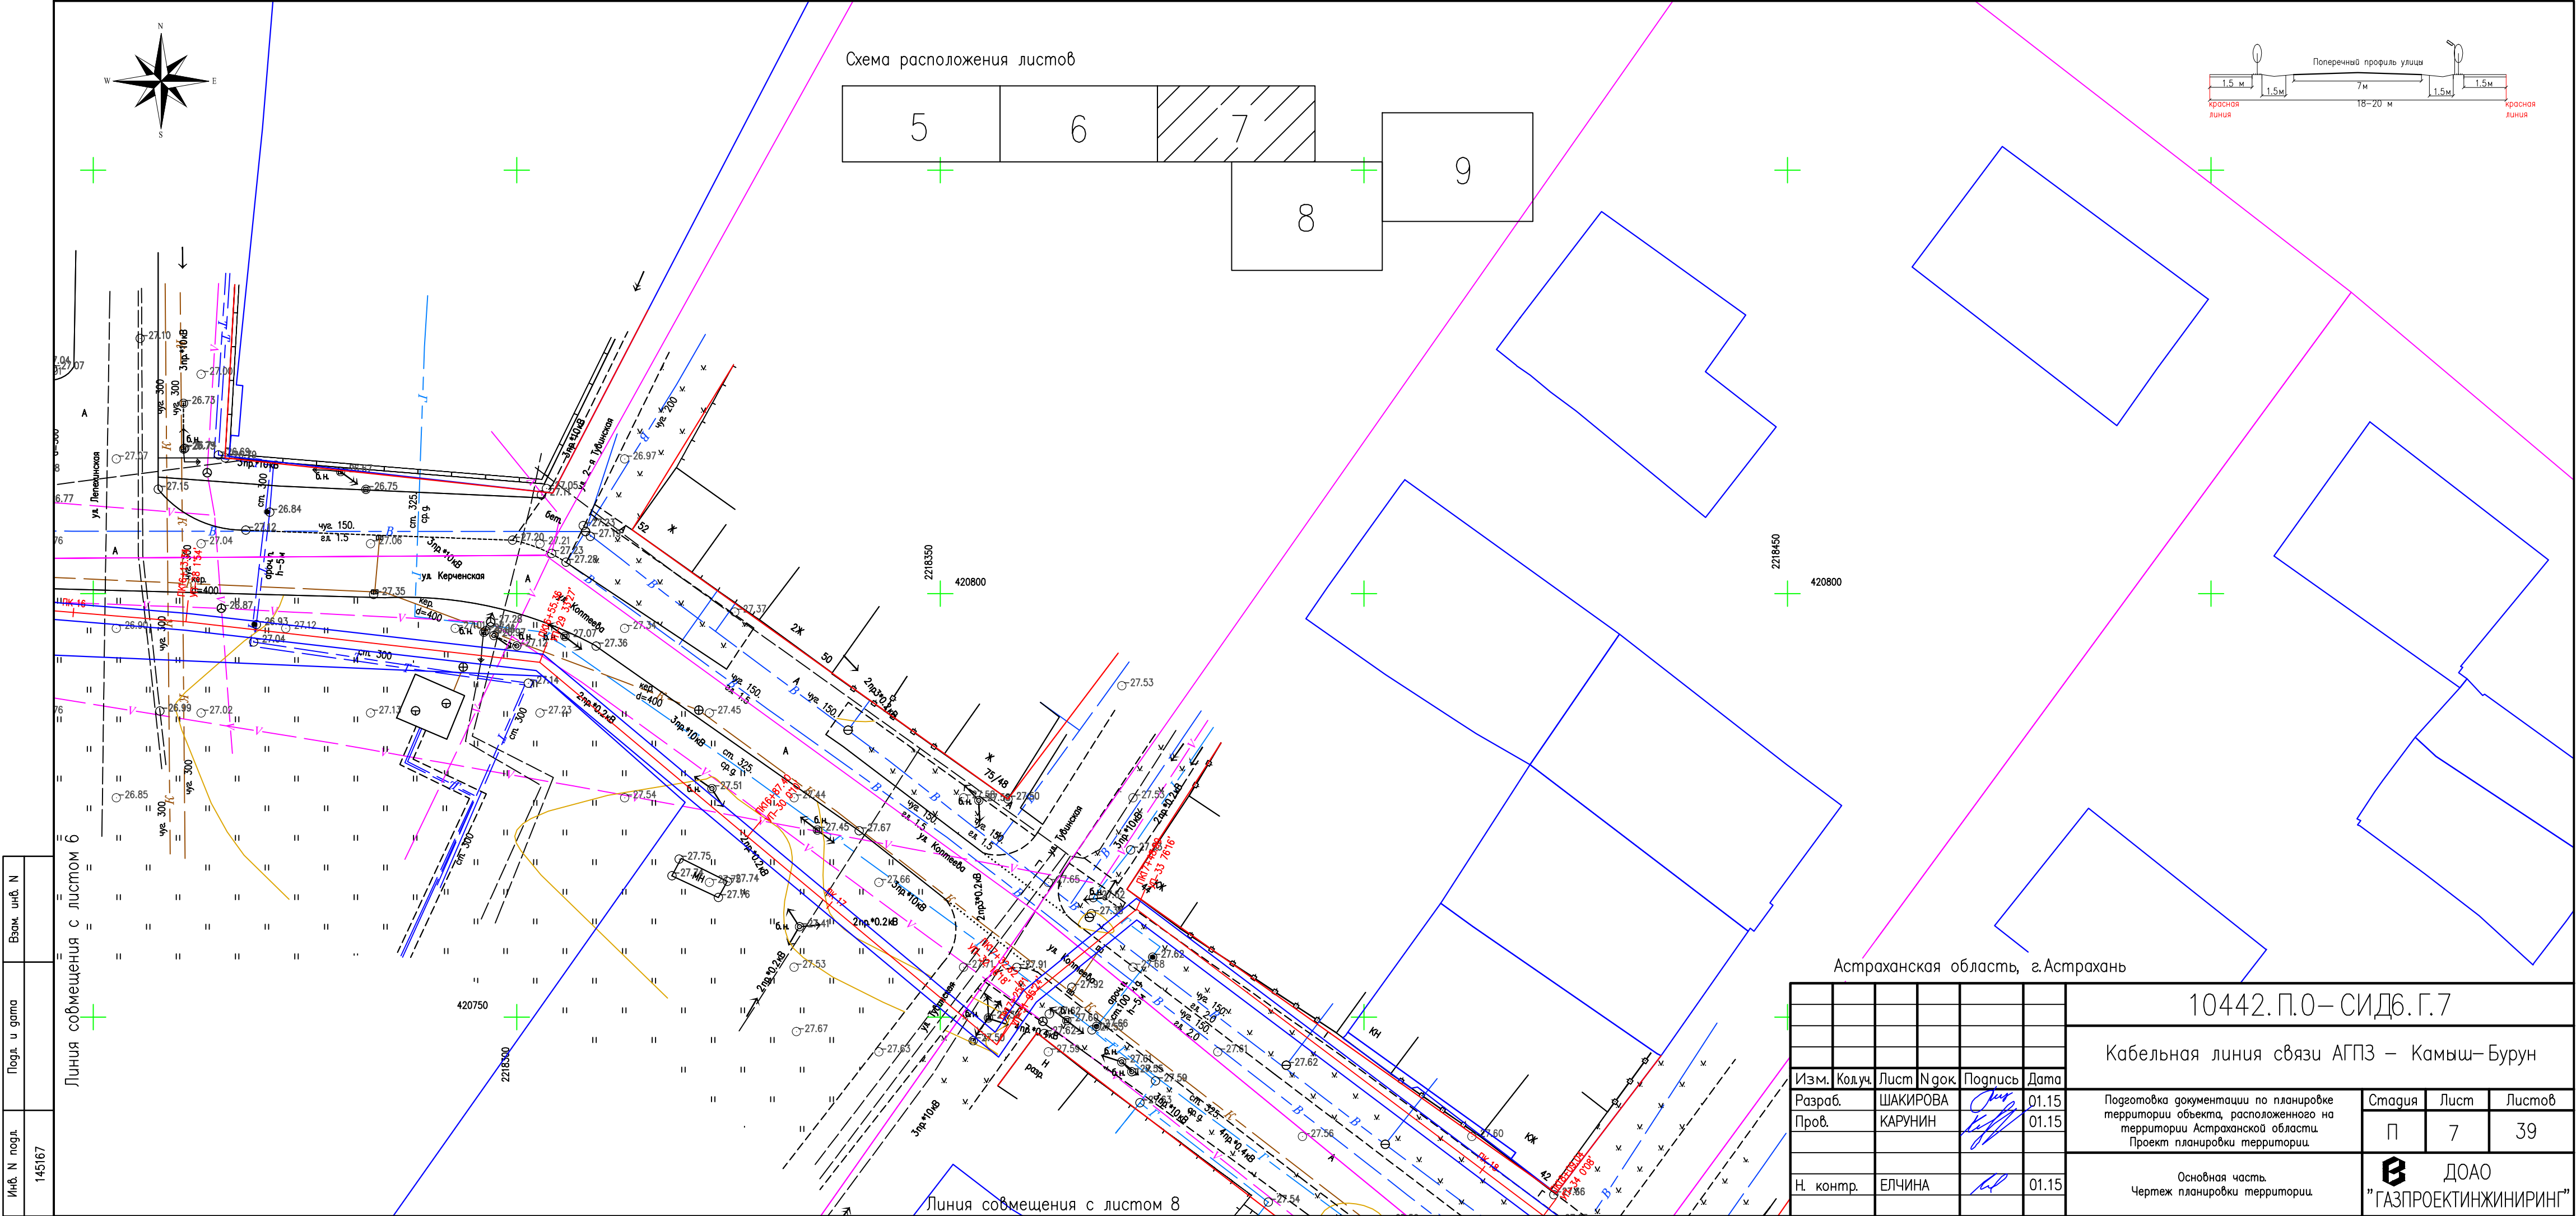ДОАО "ГАЗПРОЕКТИНЖИНИРИНГ"





Формат А4х3







Инв. N подл.	145167
Подл. и дата	
Взам. инв. N	

Астраханская область, г.Астрахань


						10442.П.О–СИД6.Г.7			
						Кабельная линия связи АГПЗ – Камыш–Бурун			
Изм.	Кол.уч.	Лист	№госк	Подпись	Дата	Подготовка документации по планировке территории объекта, расположенного на территории Астраханской области. Проект планировки территории.	Стация	Лист	Листов
Разраб.		ШАКИРОВА			01.15		П	7	39
Пров.		КАРУНИН			01.15				
						Основная часть. Чертеж планировки территории.	 ДООО "ГАЗПРОЕКТИНЖИНИРИНГ"		
Н. контр.		ЕЛЧИНА			01.15				

Взам. инв. N	
Подг. и дата	
Инв. N подл.	145167

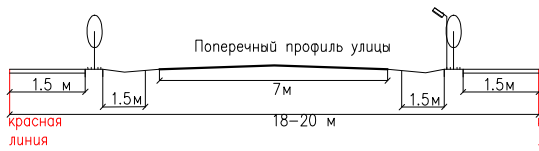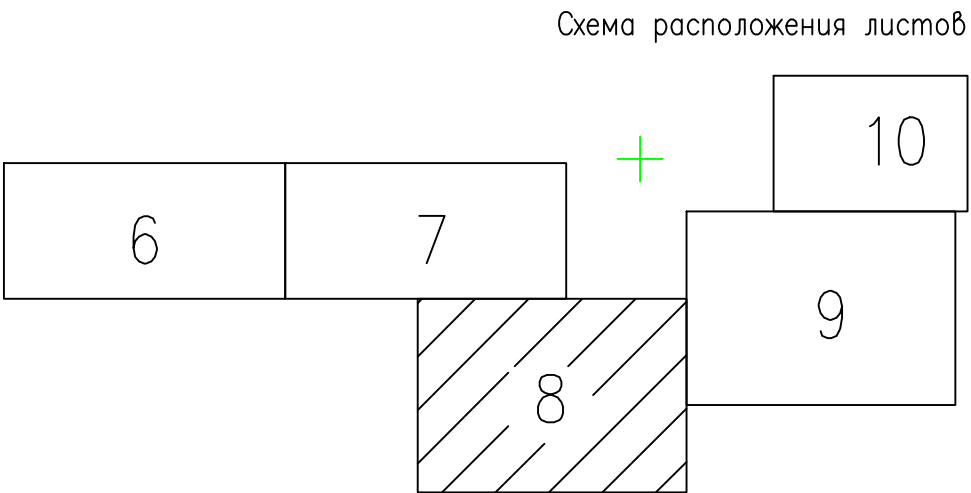


Астраханская область, г.Астрахань

					10442.П.0–СИД6.Г.8		
					Кабельная линия связи АГПЗ – Камыш–Бурун		
Изм.	Код.уч.	Лист	№рек.	Подпись	Подготовка документации по планировке территории объекта, расположенного на территории Астраханской области Проект планировки территории.	Стадия	Лист
Разраб.		ШАКИРОВА		01.15		П	8
Пров.		КАРУНИН		01.15			39
					Основная часть. Чертеж планировки территории.		
					ДОАО "ГАЗПРОЕКТИНЖИНИРИНГ"		
					Формат А2		

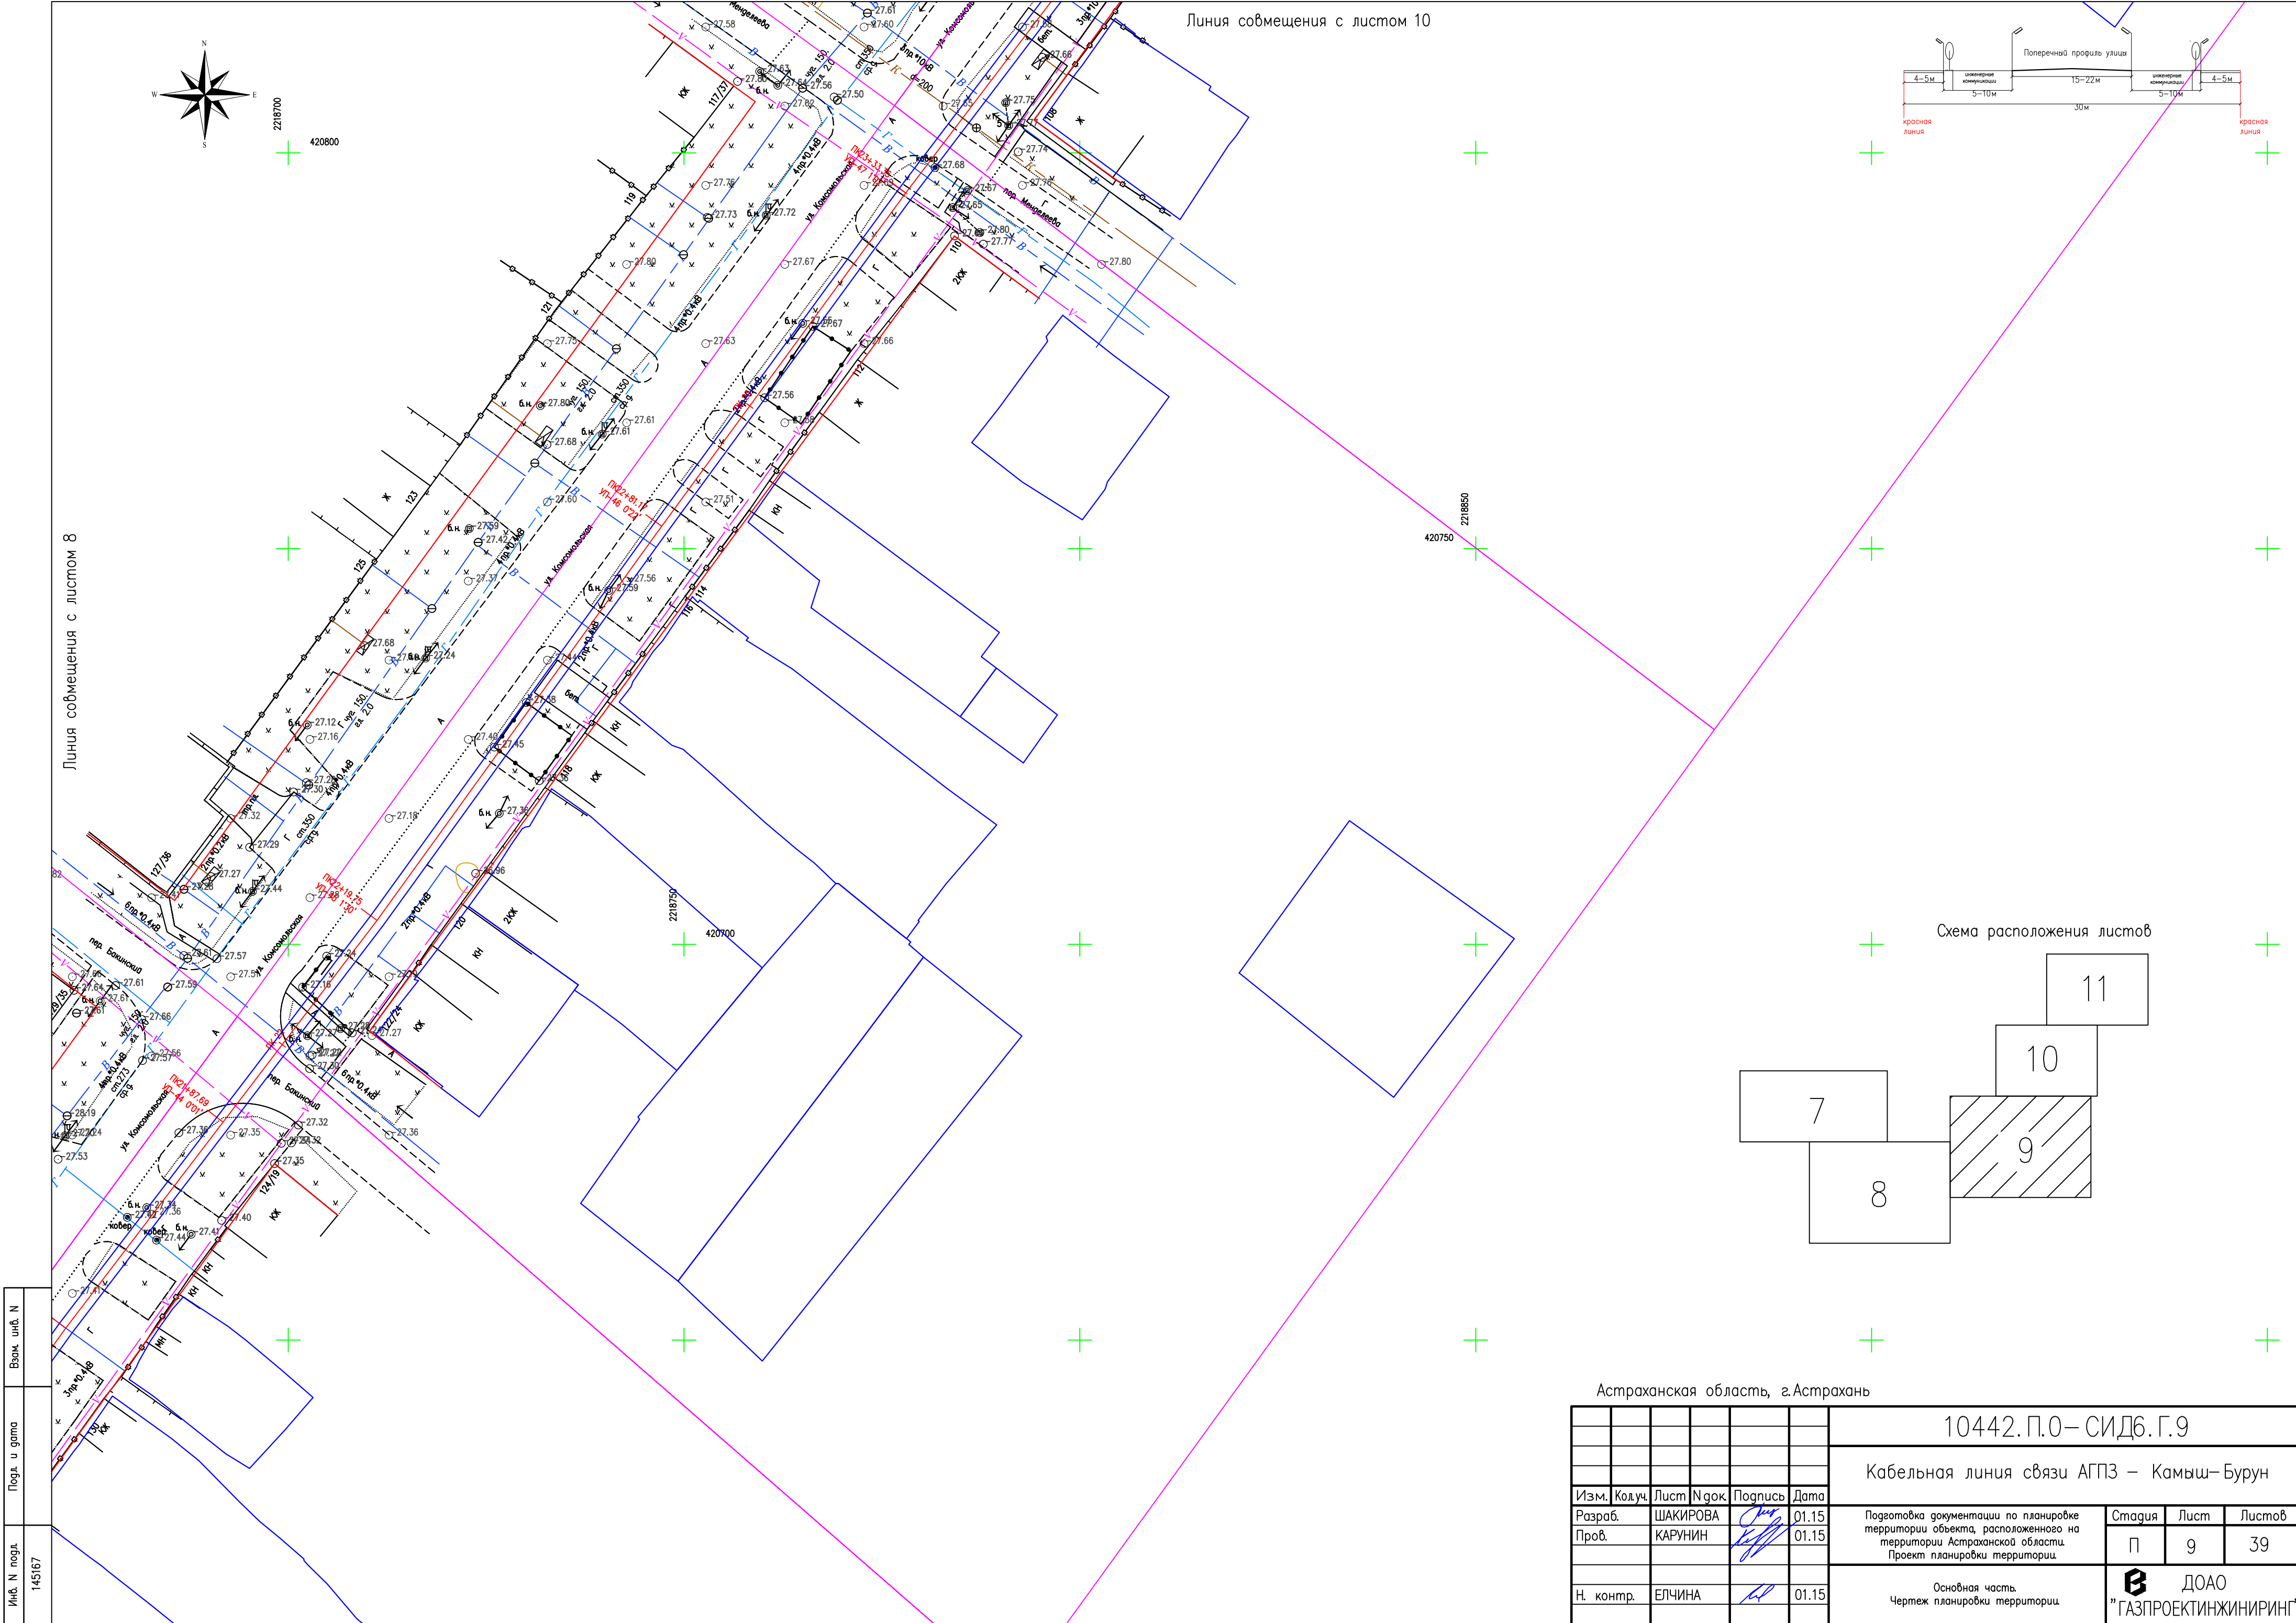


Линия совмещения с листом 10

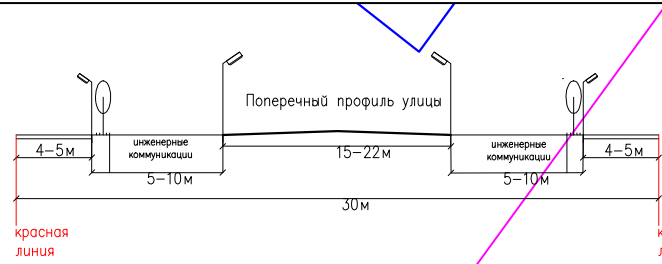



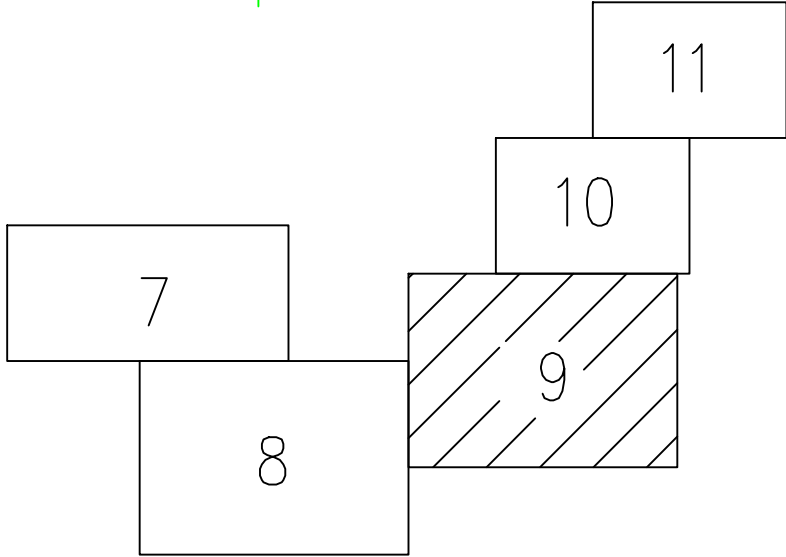

Линия совмещения с листом 8

Схема расположения листов




Взам. инв. N	
Подг. и дата	
Инв. N подл.	145167

Астраханская область, г.Астрахань

						10442. П.0— СИД6. Г.9			
						Кабельная линия связи АГПЗ – Камыш–Бурун			
Изм.	Код.уч.	Лист	№ док.	Подпись	Дата	Подготовка документации по планировке территории объекта, расположенного на территории Астраханской области. Проект планировки территории.	Стадия	Лист	Листов
Разраб.		ШАКИРОВА			01.15		П	9	39
Пров.		КАРУНИН			01.15				
Н. контр.		ЕЛЧИНА			01.15	Основная часть. Чертеж планировки территории.	 ДОАО ”ГАЗПРОЕКТИНЖИРИНГ”		

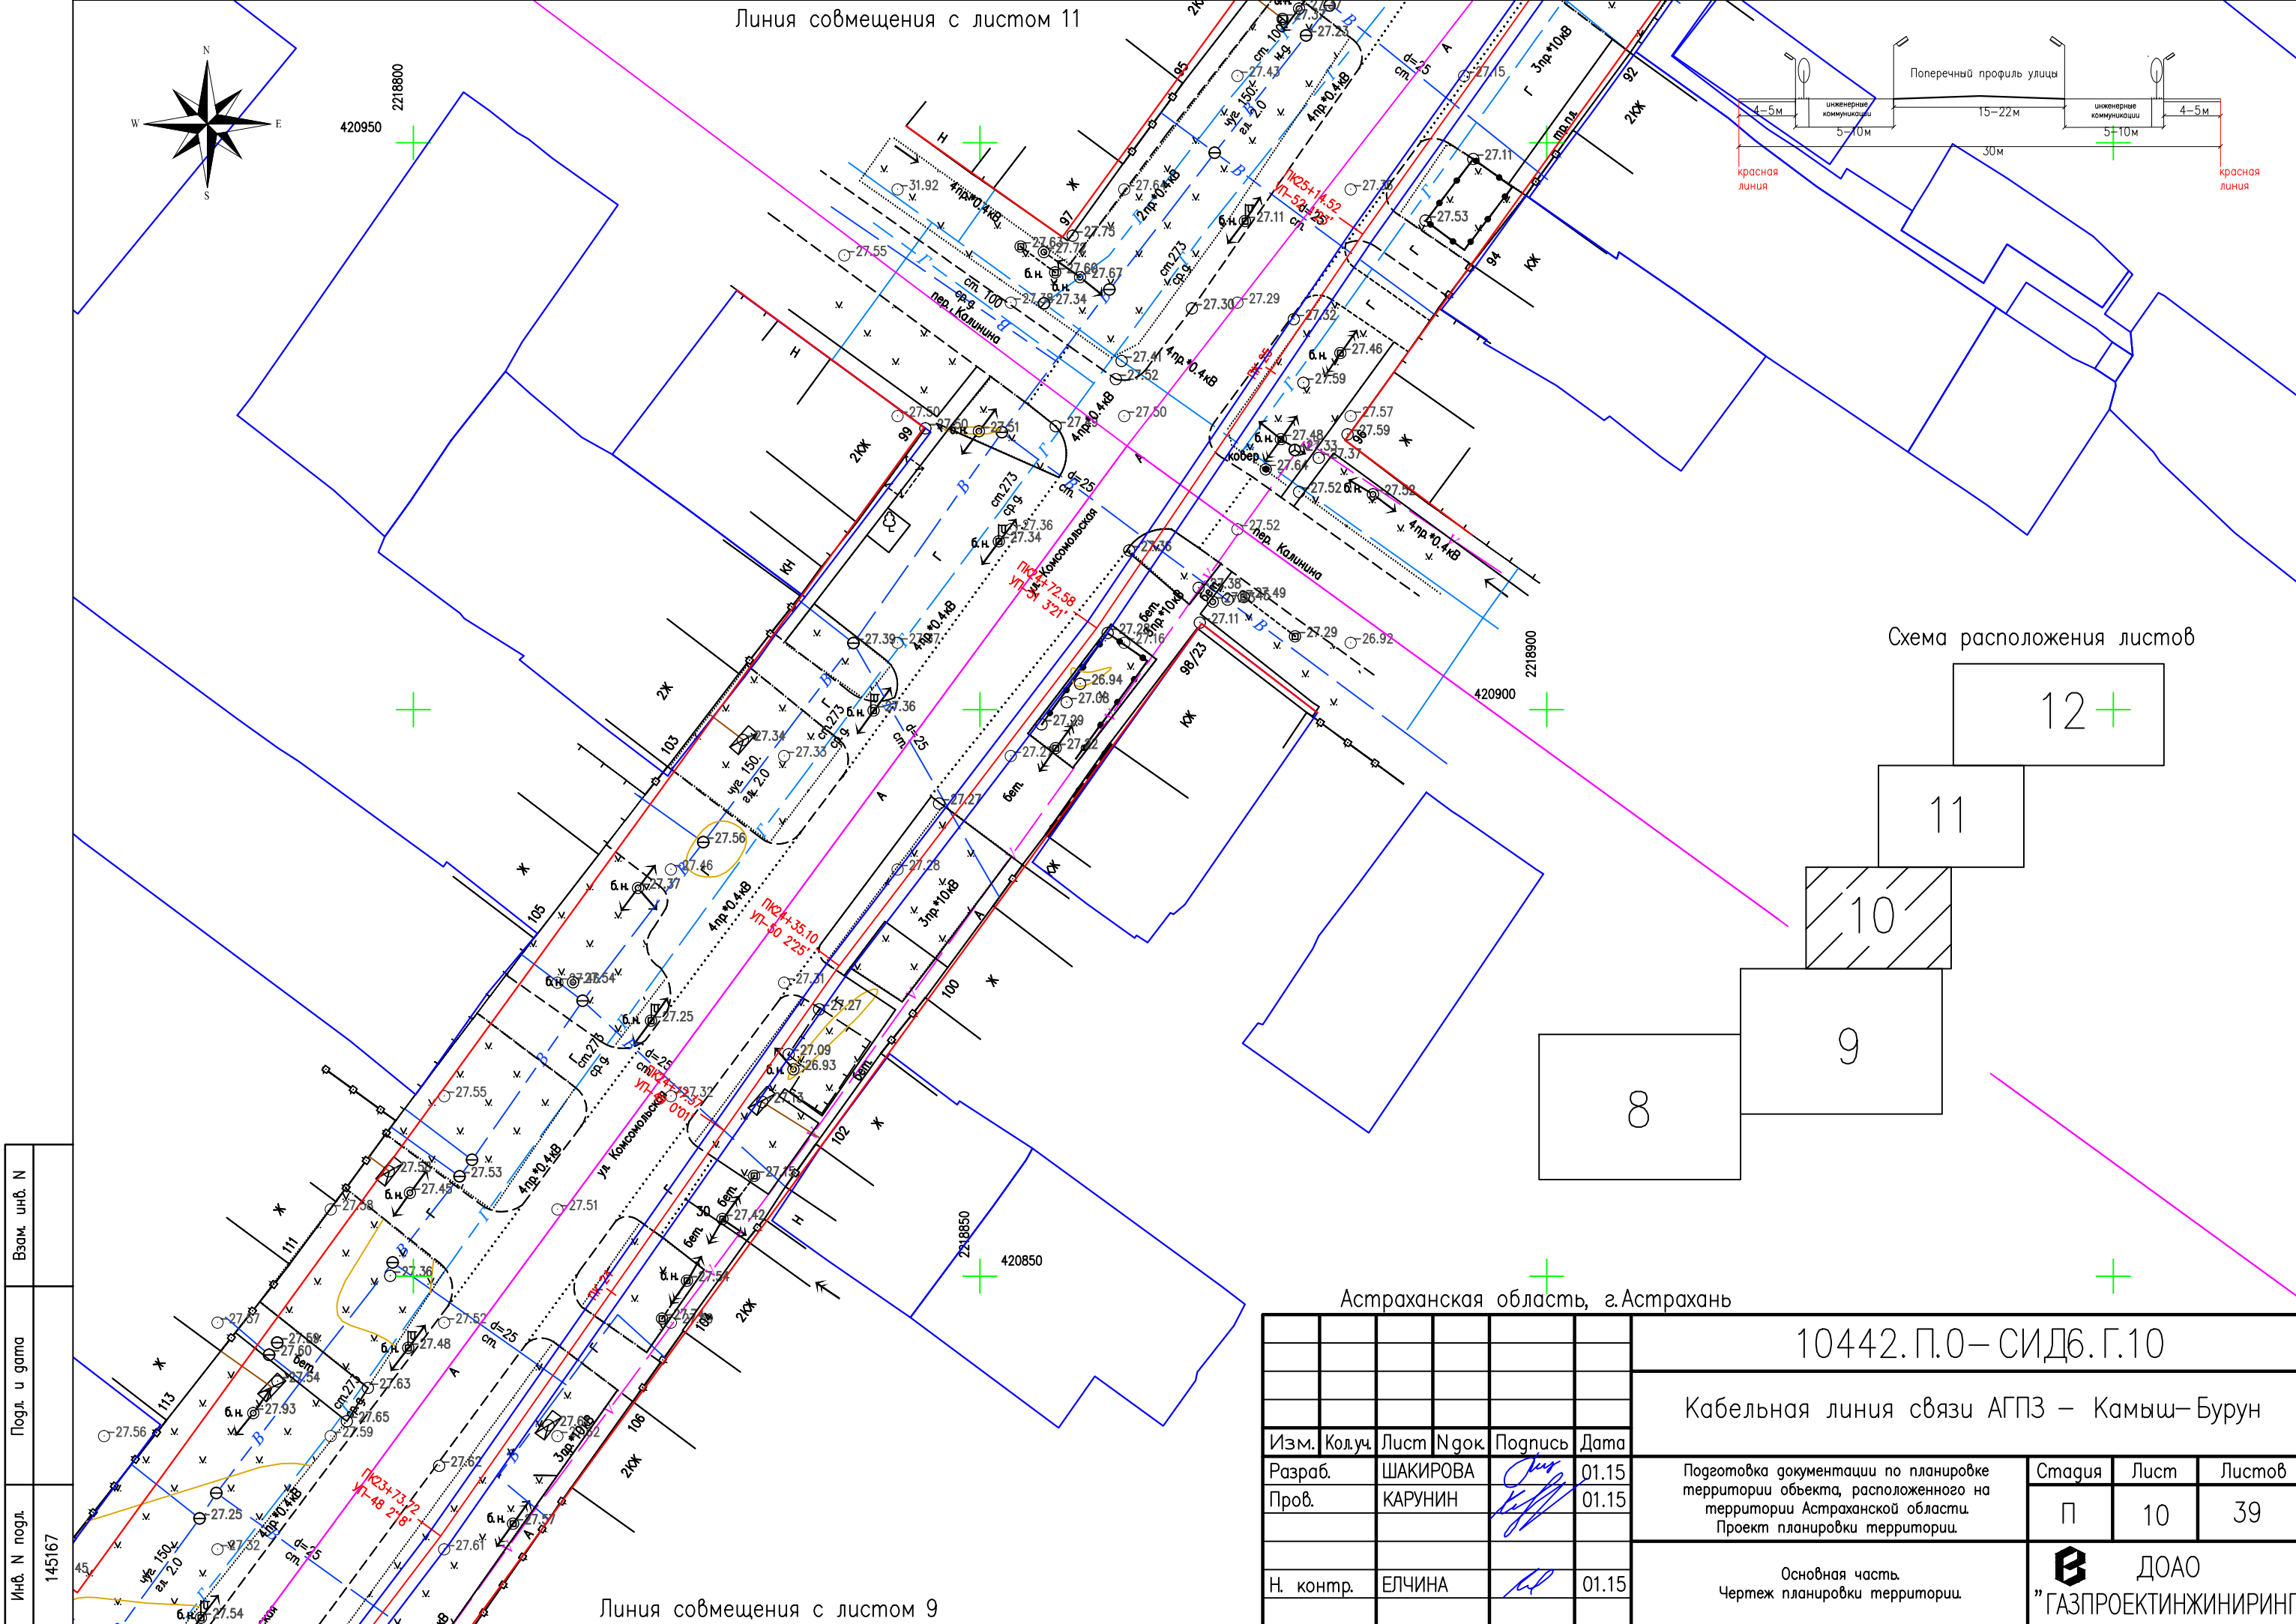Формат А2



Линия совмещения с листом 11

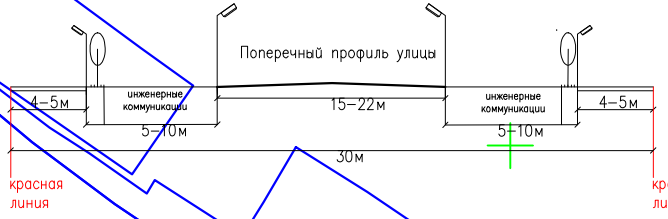


Схема расположения листов

12 +

11

10

9

8

Астраханская область, г. Астрахань

10442.П.О – СИД6.Г.10

Кабельная линия связи АГПЗ – Камыш-Бурун

Изм.	Кол.уч.	Лист	№ док.	Подпись	Дата
Разраб.		ШАКИРОВА		<i>[Signature]</i>	01.15
Пров.		КАРУНИН		<i>[Signature]</i>	01.15
Н. контр.		ЕЛЧИНА		<i>[Signature]</i>	01.15

Подготовка документации по планировке территории объекта, расположенного на территории Астраханской области. Проект планировки территории.




Стадия	Лист	Листов
П	10	39

Основная часть. Чертеж планировки территории.

ДОАО "ГАЗПРОЕКТИНЖИНИРИНГ"

Формат А3

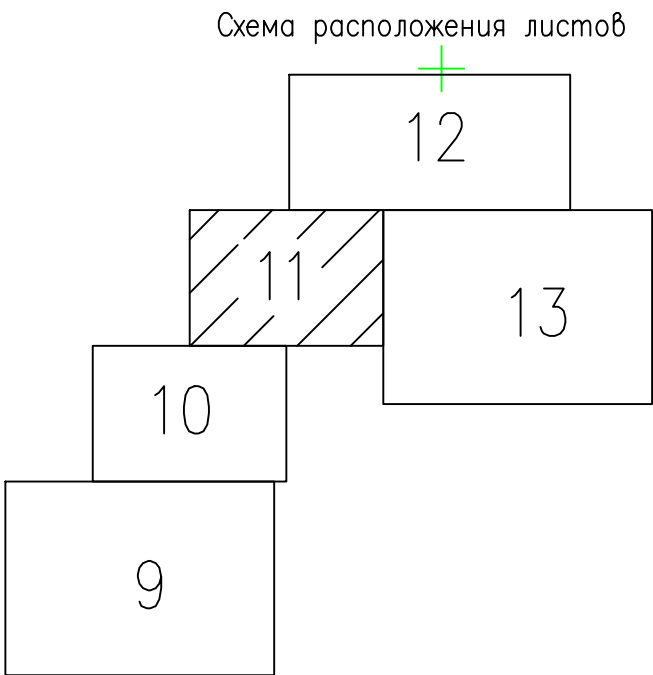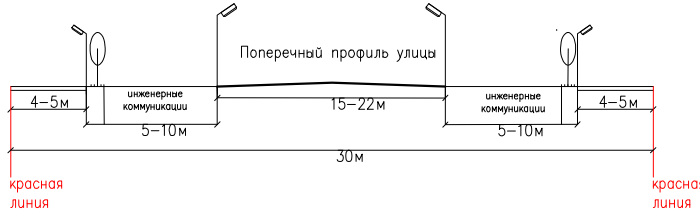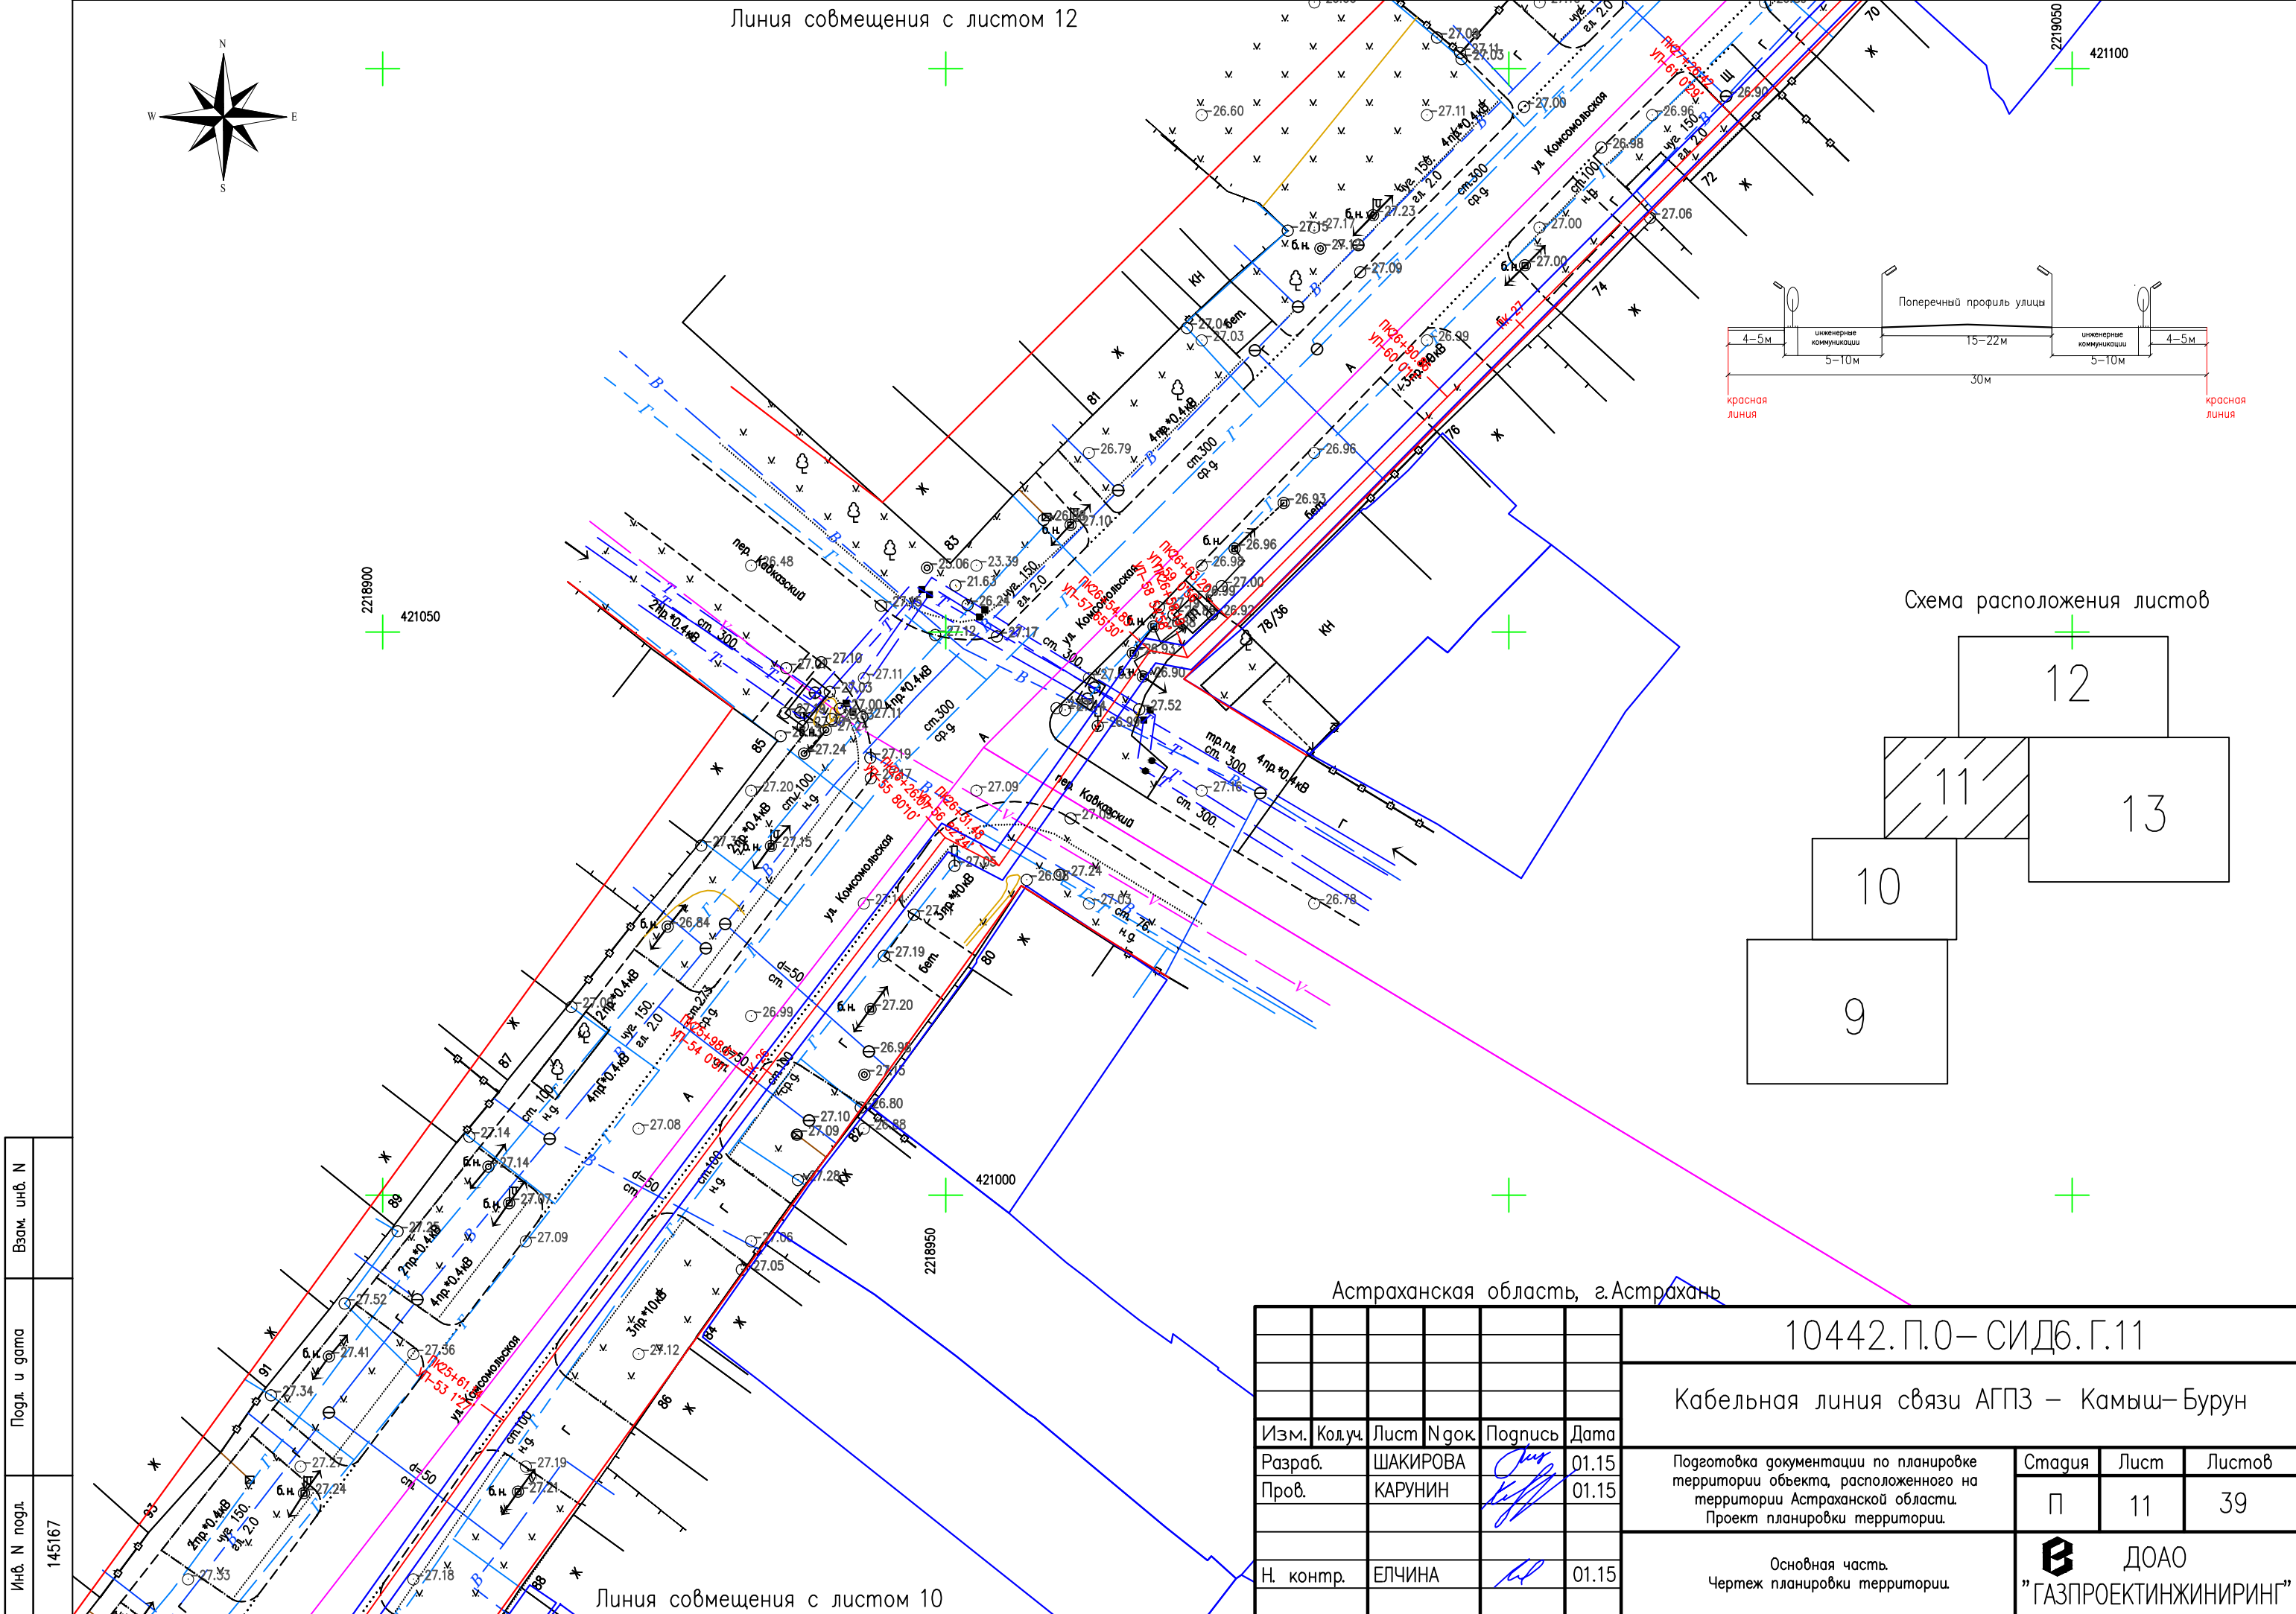Линия совмещения с листом 9



Астраханская область, г. Астрахань						10442.П.0–СИД6.Г.11			
						Кабельная линия связи АГПЗ – Камыш–Бурун			
Изм.	Кол.уч.	Лист	№ док.	Подпись	Дата	Подготовка документации по планировке территории объекта, расположенного на территории Астраханской области. Проект планировки территории.	Стадия	Лист	Листов
Разраб.		ШАКИРОВА			01.15		П	11	39
Пров.		КАРУНИН			01.15				
						Основная часть. Чертеж планировки территории.	ДОАО "ГАЗПРОЕКТИНЖИНИРИНГ"		
Н. контр.		ЕЛЧИНА			01.15				


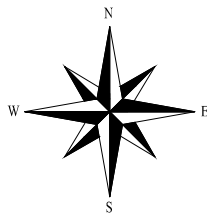
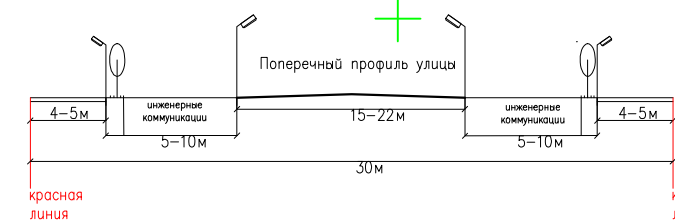


Схема расположения листов

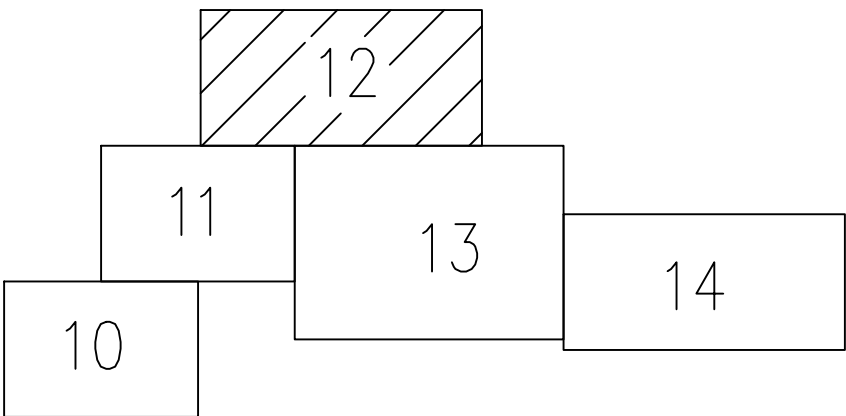

30:12:000000:324

Астраханская область, г.Астрахань


10442.П.О–СИД6.Г.12

Кабельная линия связи АГПЗ – Камыш–Бурун


Изм.	Кол.уч.	Лист	№ док.	Подпись	Дата	Подготовка документации по планировке территории объекта, расположенного на территории Астраханской области. Проект планировки территории.		
Разраб.	ШАКИРОВА	12	01.15		01.15			
Пров.	КАРУНИН	12	01.15		01.15	Основная часть. Чертеж планировки территории.		
Н. контр.	ЕЛЧИНА	12	01.15		01.15			
						ДОАО "ГАЗПРОЕКТ ИНЖИНИРИНГ"		
						Формат А4х3		



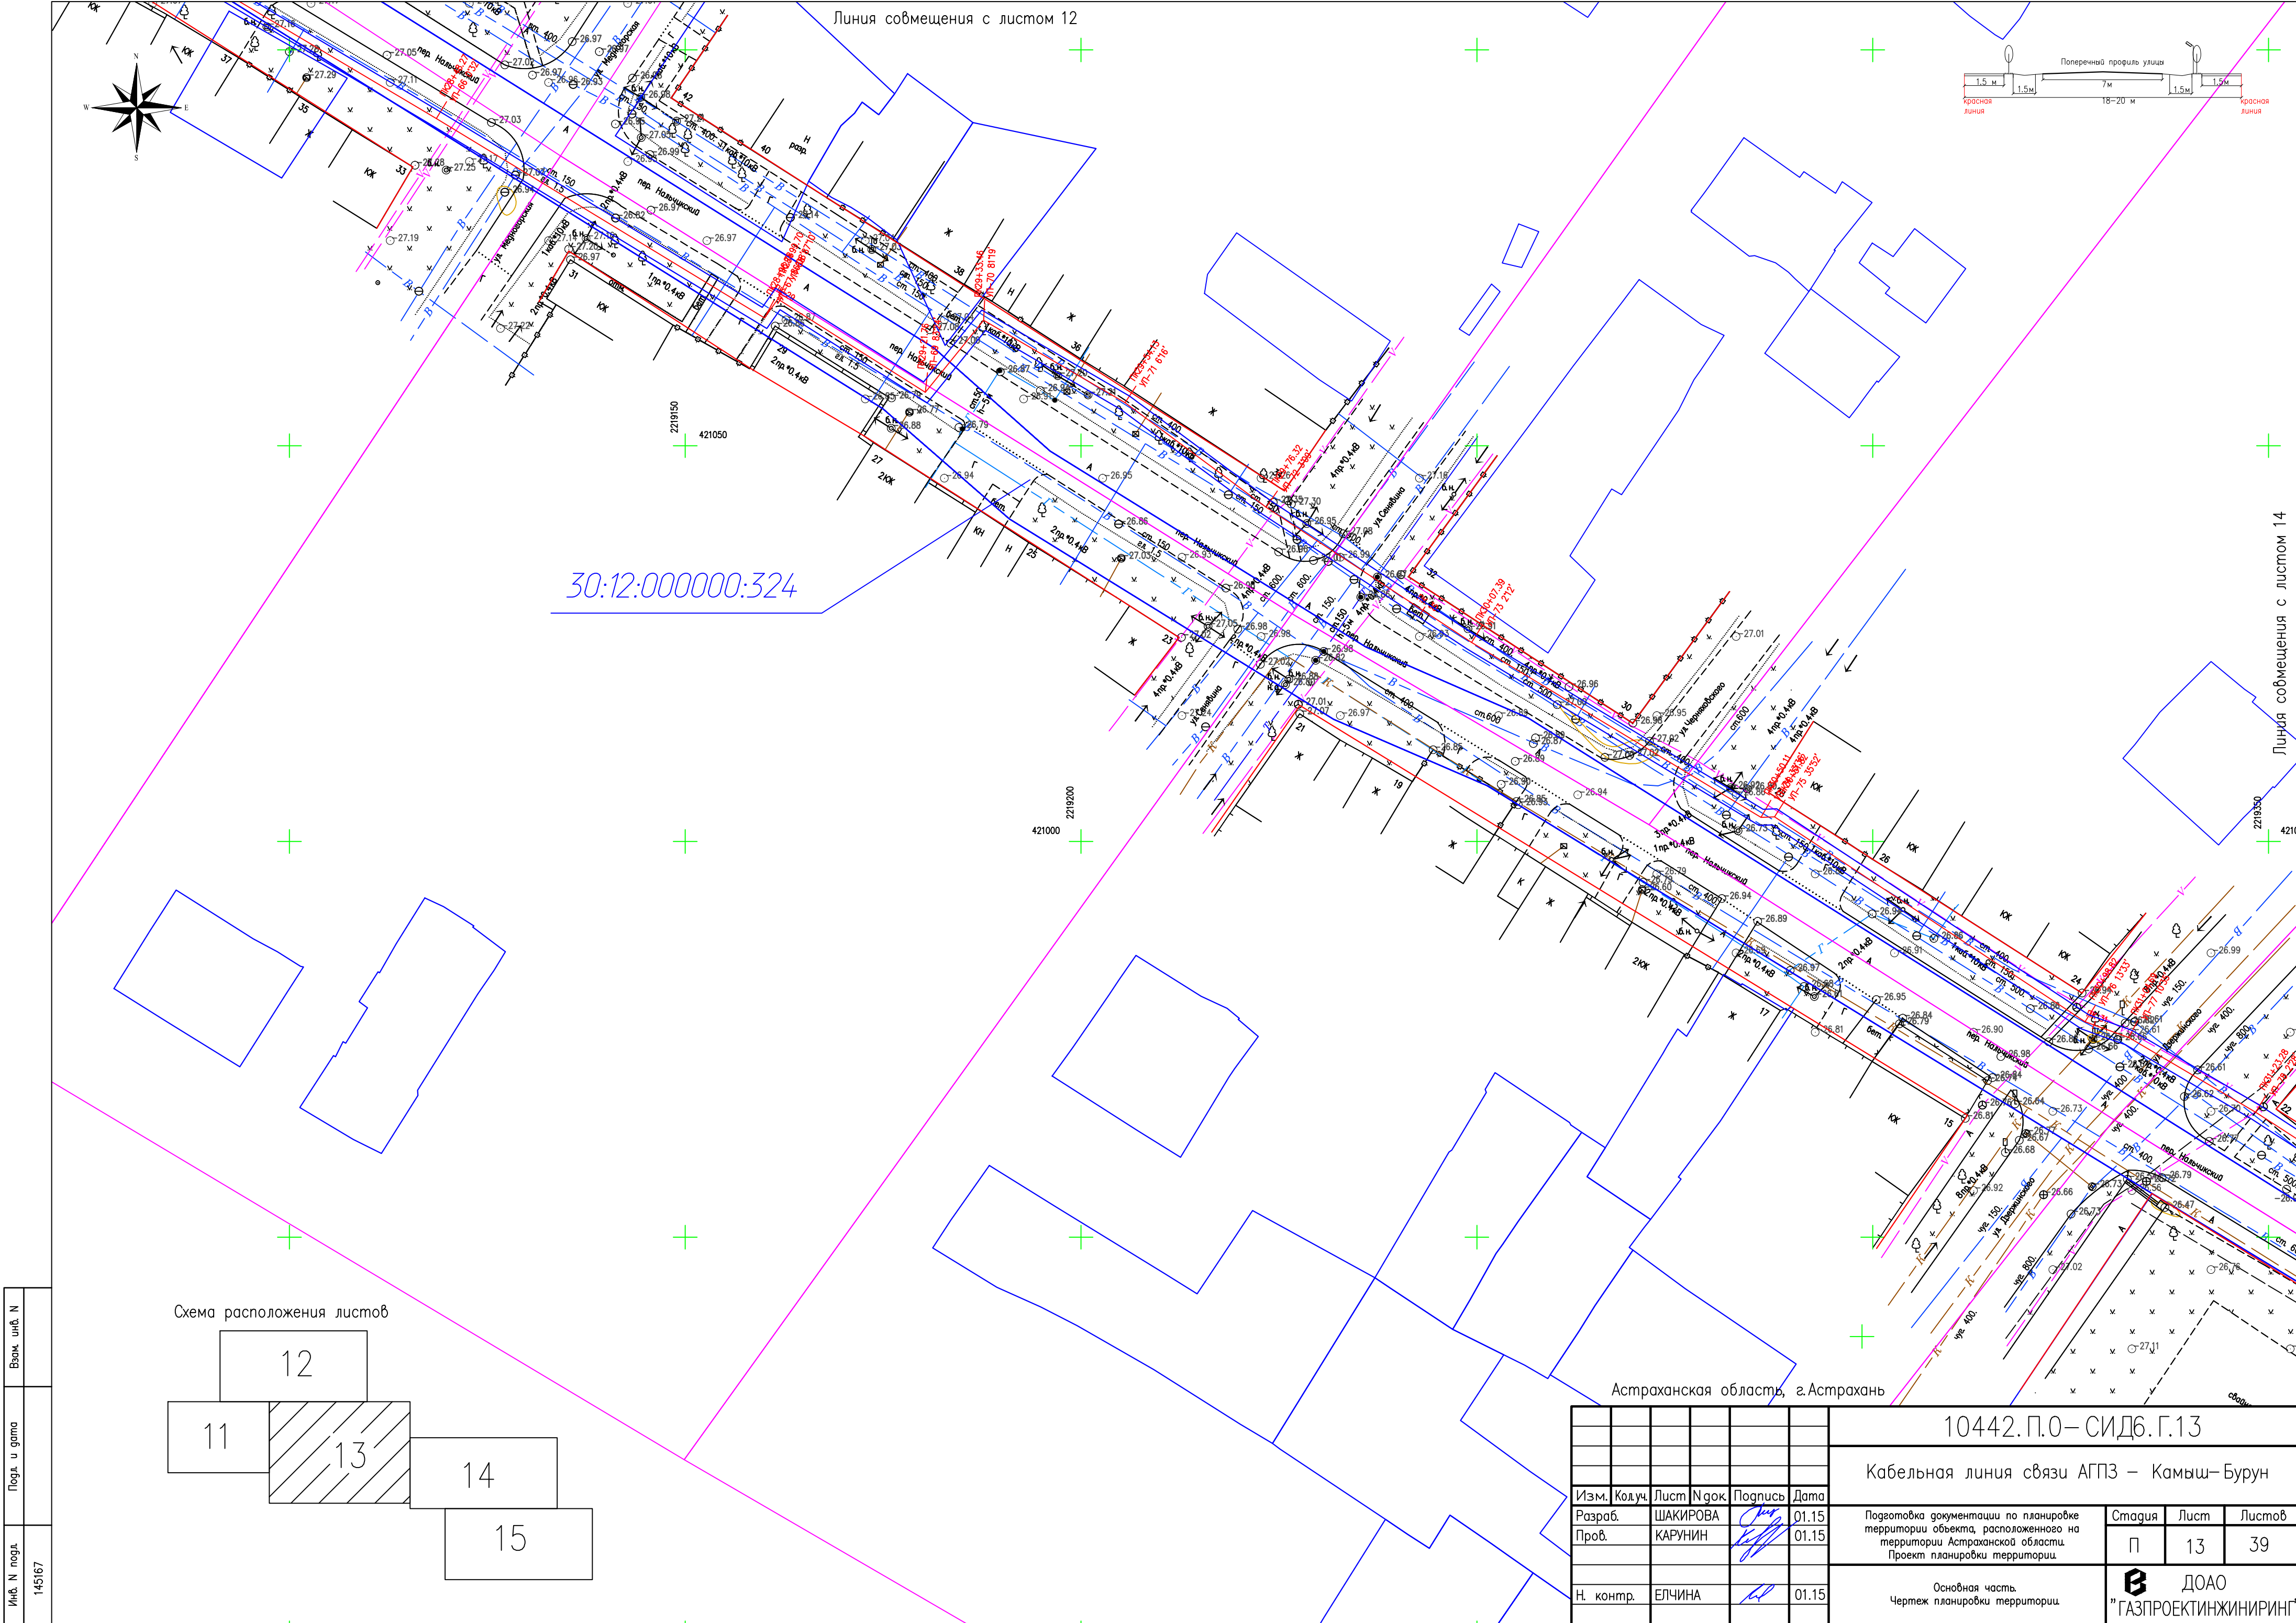

Линия совмещения с листом #1

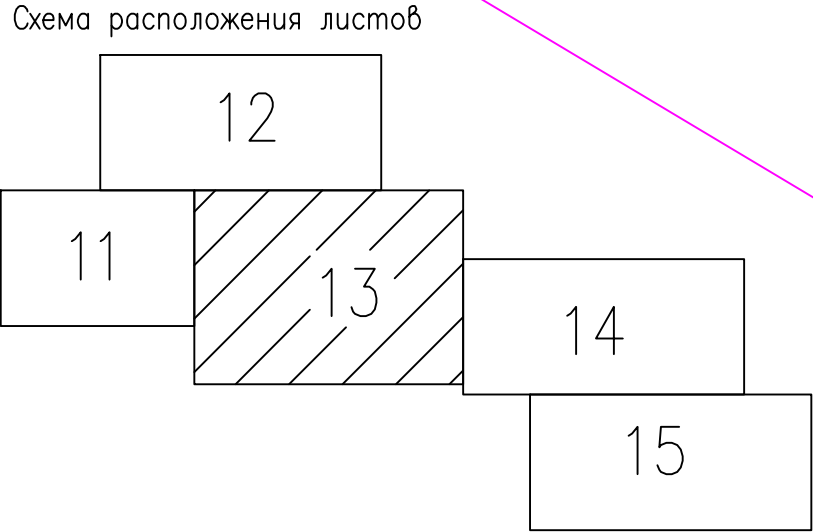Линия совмещения с листом #13



Взам. инв. N	
Подг. и дата	
Инв. N подл.	145167



						10442. П.О – СИД6.Г.13			
						Кабельная линия связи АГПЗ – Камыш–Бурун			
Изм.	Кодч.	Лист	№ док.	Подпись	Дата	Подготовка документации по планировке территории объекта, расположенного на территории Астраханской области. Проект планировки территории.	Стадия	Лист	Листов
Разраб.		ШАКИРОВА			01.15		П	13	39
Пров.		КАРУНИН			01.15				
						Основная часть. Чертеж планировки территории.	 ДОАО "ГАЗПРОЕКТИНЖИНИРИНГ"		
Н. контр.		ЕЛЧИНА			01.15				


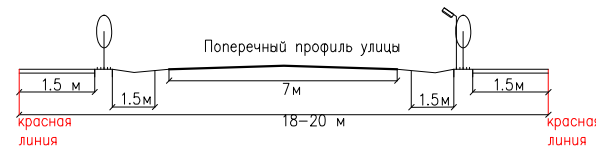
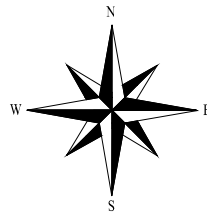








Схема расположения листов

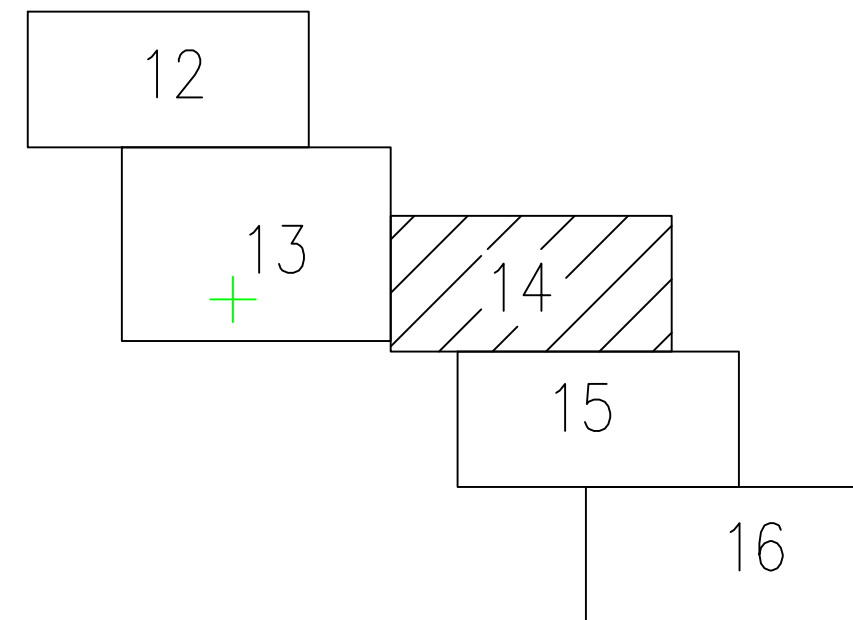

Астраханская область, г.Астрахань

						10442.П.0– СИД6.Г.14		
						Кабельная линия связи АГПЗ – Камыш–Бурун		
Изм.	Кодуч.	Лист	№ док.	Подпись	Дата			
Разраб.		ШАКИРОВА		01.15	Подготовка документации по планировке территории объекта, расположенного на территории Астраханской области. Проект планировки территории.	Стадия	Лист	Листов
Проф.		КАРУНИН		01.15		П	14	39
Н. контр.		ЕЛЧИНА		01.15	Основная часть. Чертеж планировки территории.	 ДООО ”ГАЗПРОЕКТИНЖИНИРИНГ”		

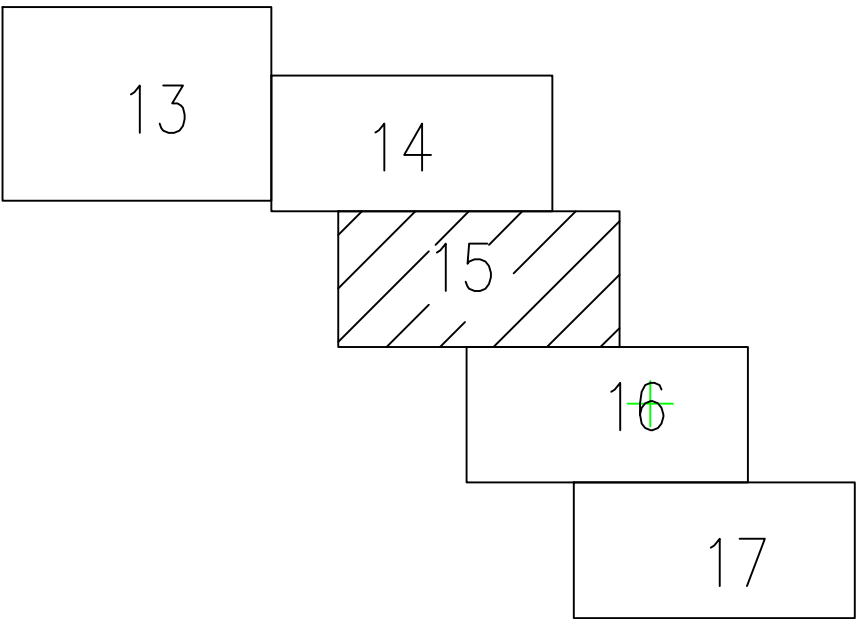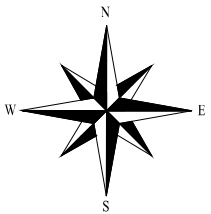Формат А4х3



10442.П.0–СИД6.Г.15

Подготовка документации по планировке территории объекта, расположенного на территории Астраханской области.
Проект планировки территории.

Стадия

П





Лист	Листов
------	--------



ДОАО

”ГАЗПРОЕКТИНЖИНИРИНГ”

Формат А4х3

						10442.П.0– СИД6.Г.15				
						Кабельная линия связи АГПЗ – Камыш–Бурун				
Изм.	Колуч.	Лист	№ док	Подпись	Дата	Подготовка документации по планировке территории объекта, расположенного на территории Астраханской области. Проект планировки территории.		Страница	Лист	Листов
Разраб.		ШАКИРОВА			01.15			П	15	39
Пров.		КАРУНИН			01.15	Основная часть. Чертеж планировки территории.			ДООО "ГАЗПРОЕКТИНЖИНИРИНГ"	
Н. контр.		ЕЛЧИНА			01.15					

Инв. N подл.	Взам. инв. N
145167	

Линия совмещения с листом 15


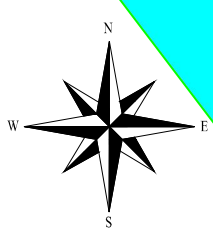
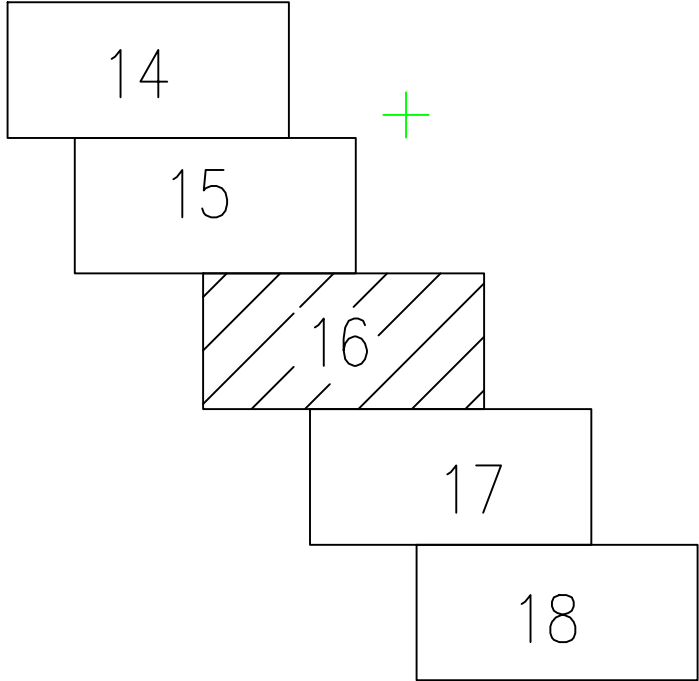






Схема расположения листов

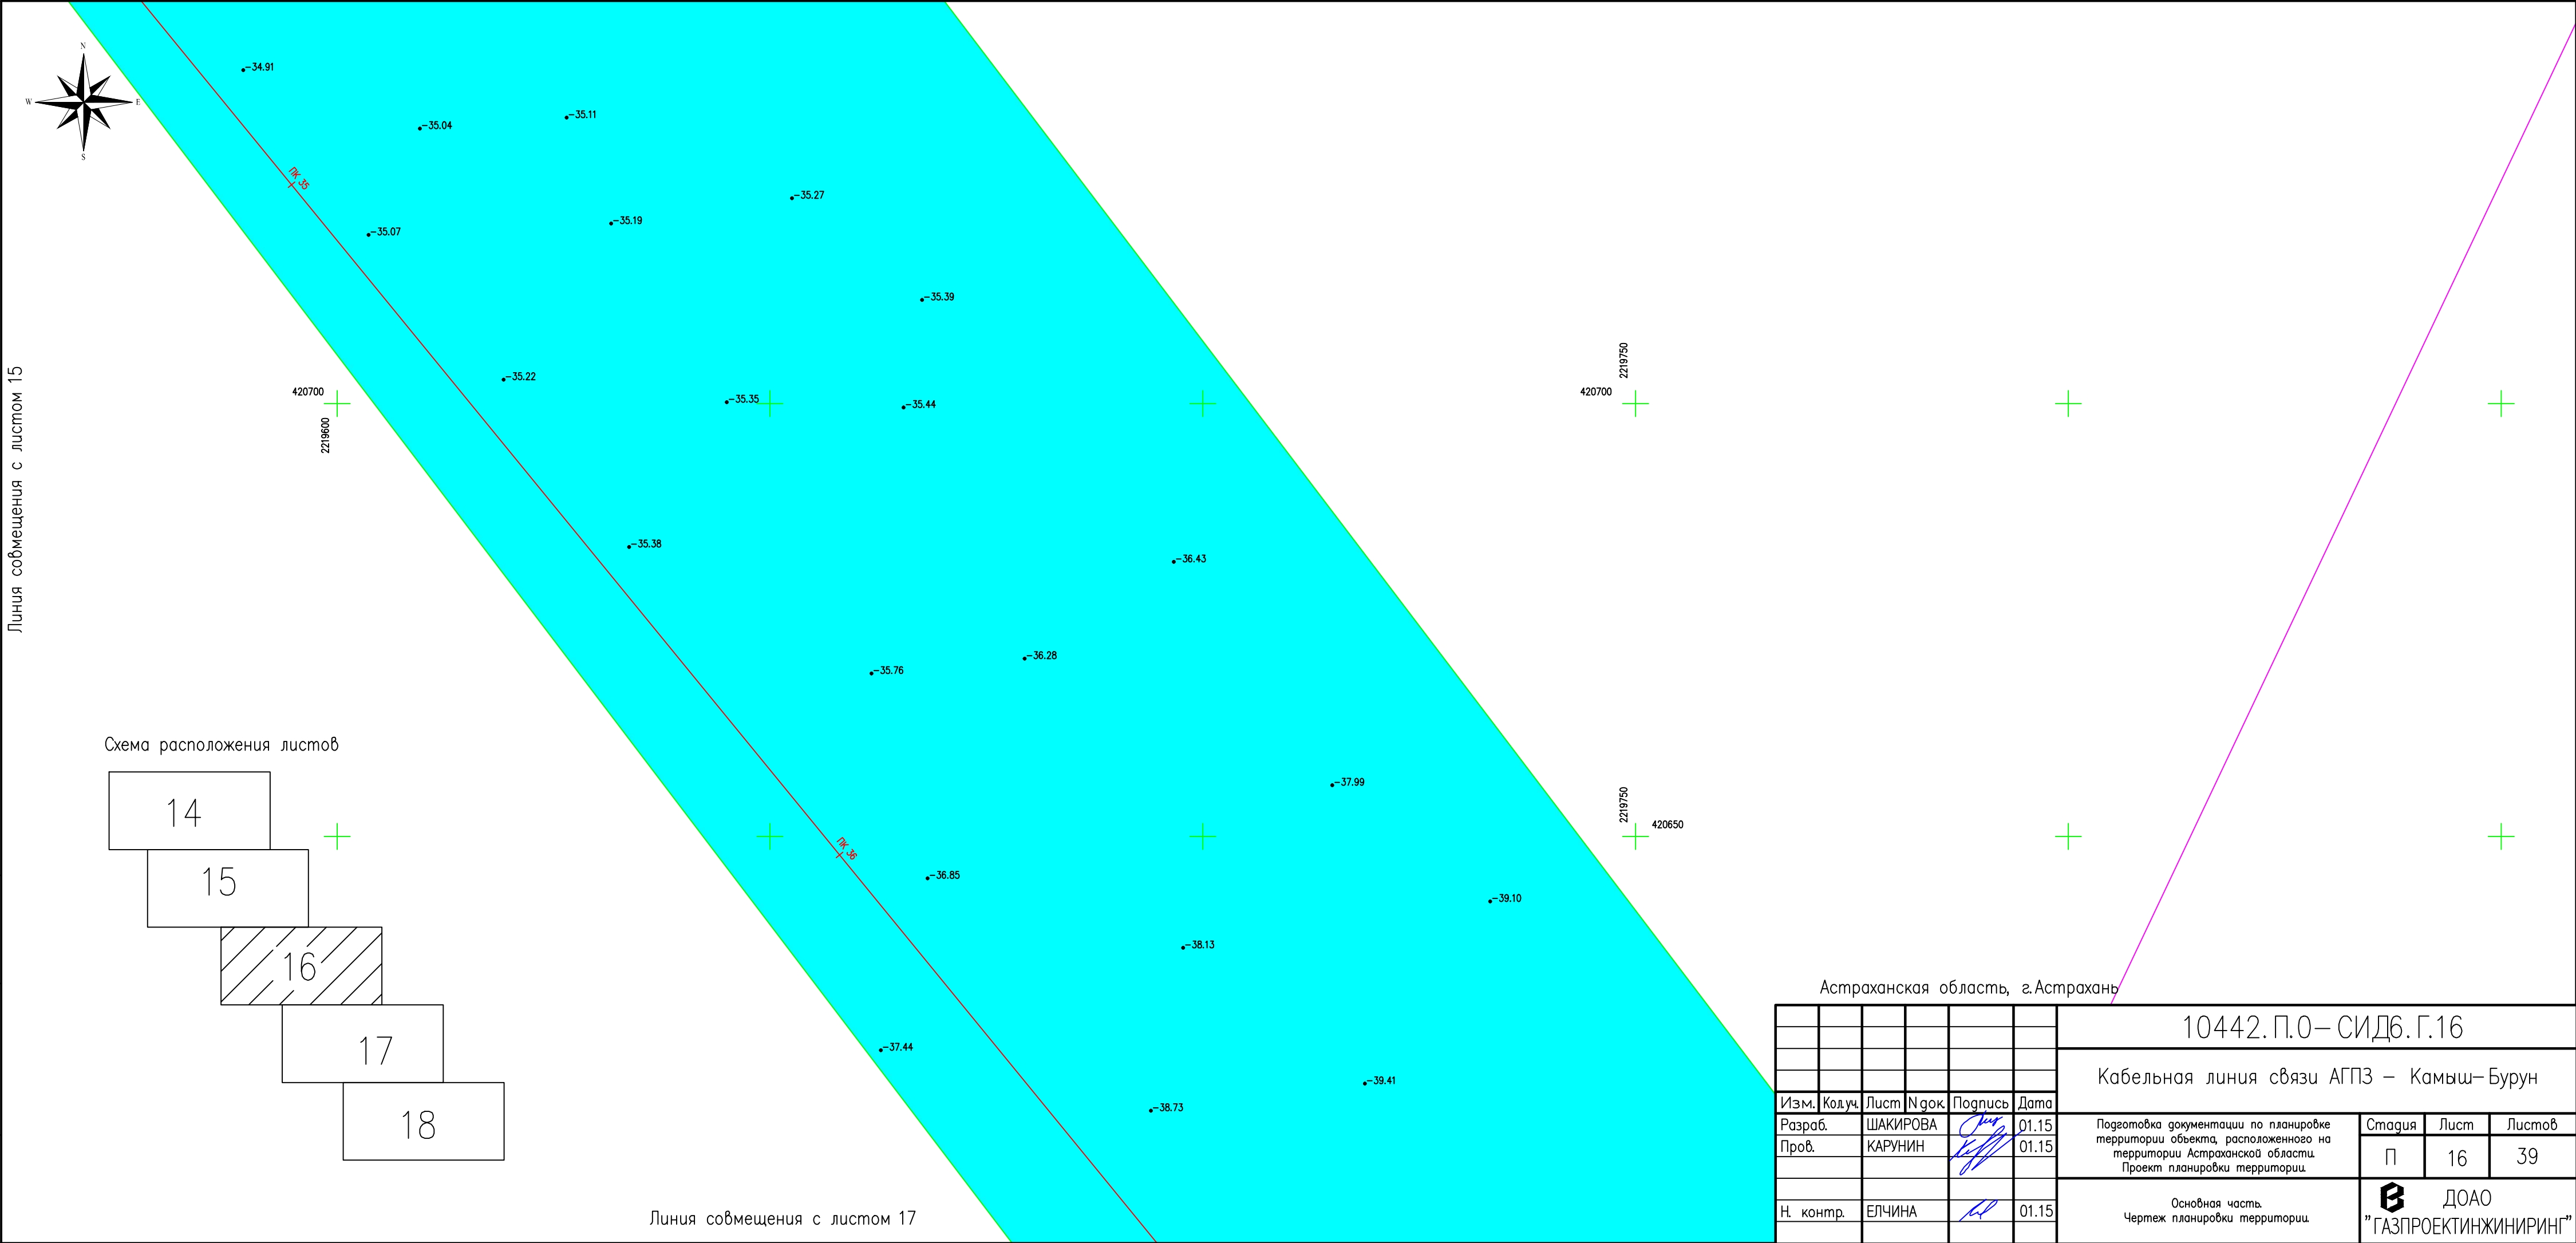

Линия совмещения с листом 17



Астраханская область, г.Астрахань

						10442.П.О–СИД6.Г.16			
						Кабельная линия связи АГПЗ – Камыш–Бурун			
Изм.	Кол.уч.	Лист	№ док.	Подпись	Дата	Подготовка документации по планировке территории объекта, расположенного на территории Астраханской области. Проект планировки территории.	Стадия	Лист	Листов
Разраб.		ШАКИРОВА			01.15		П	16	39
Пров.		КАРУНИН			01.15				
						Основная часть. Чертеж планировки территории.	 ДООО "ГАЗПРОЕКТИНЖИНИРИНГ"		
Н. контр.		ЕЛЧИНА			01.15				

Инв. N подл.	Подл. и дата	Взам. инв. N
145167		



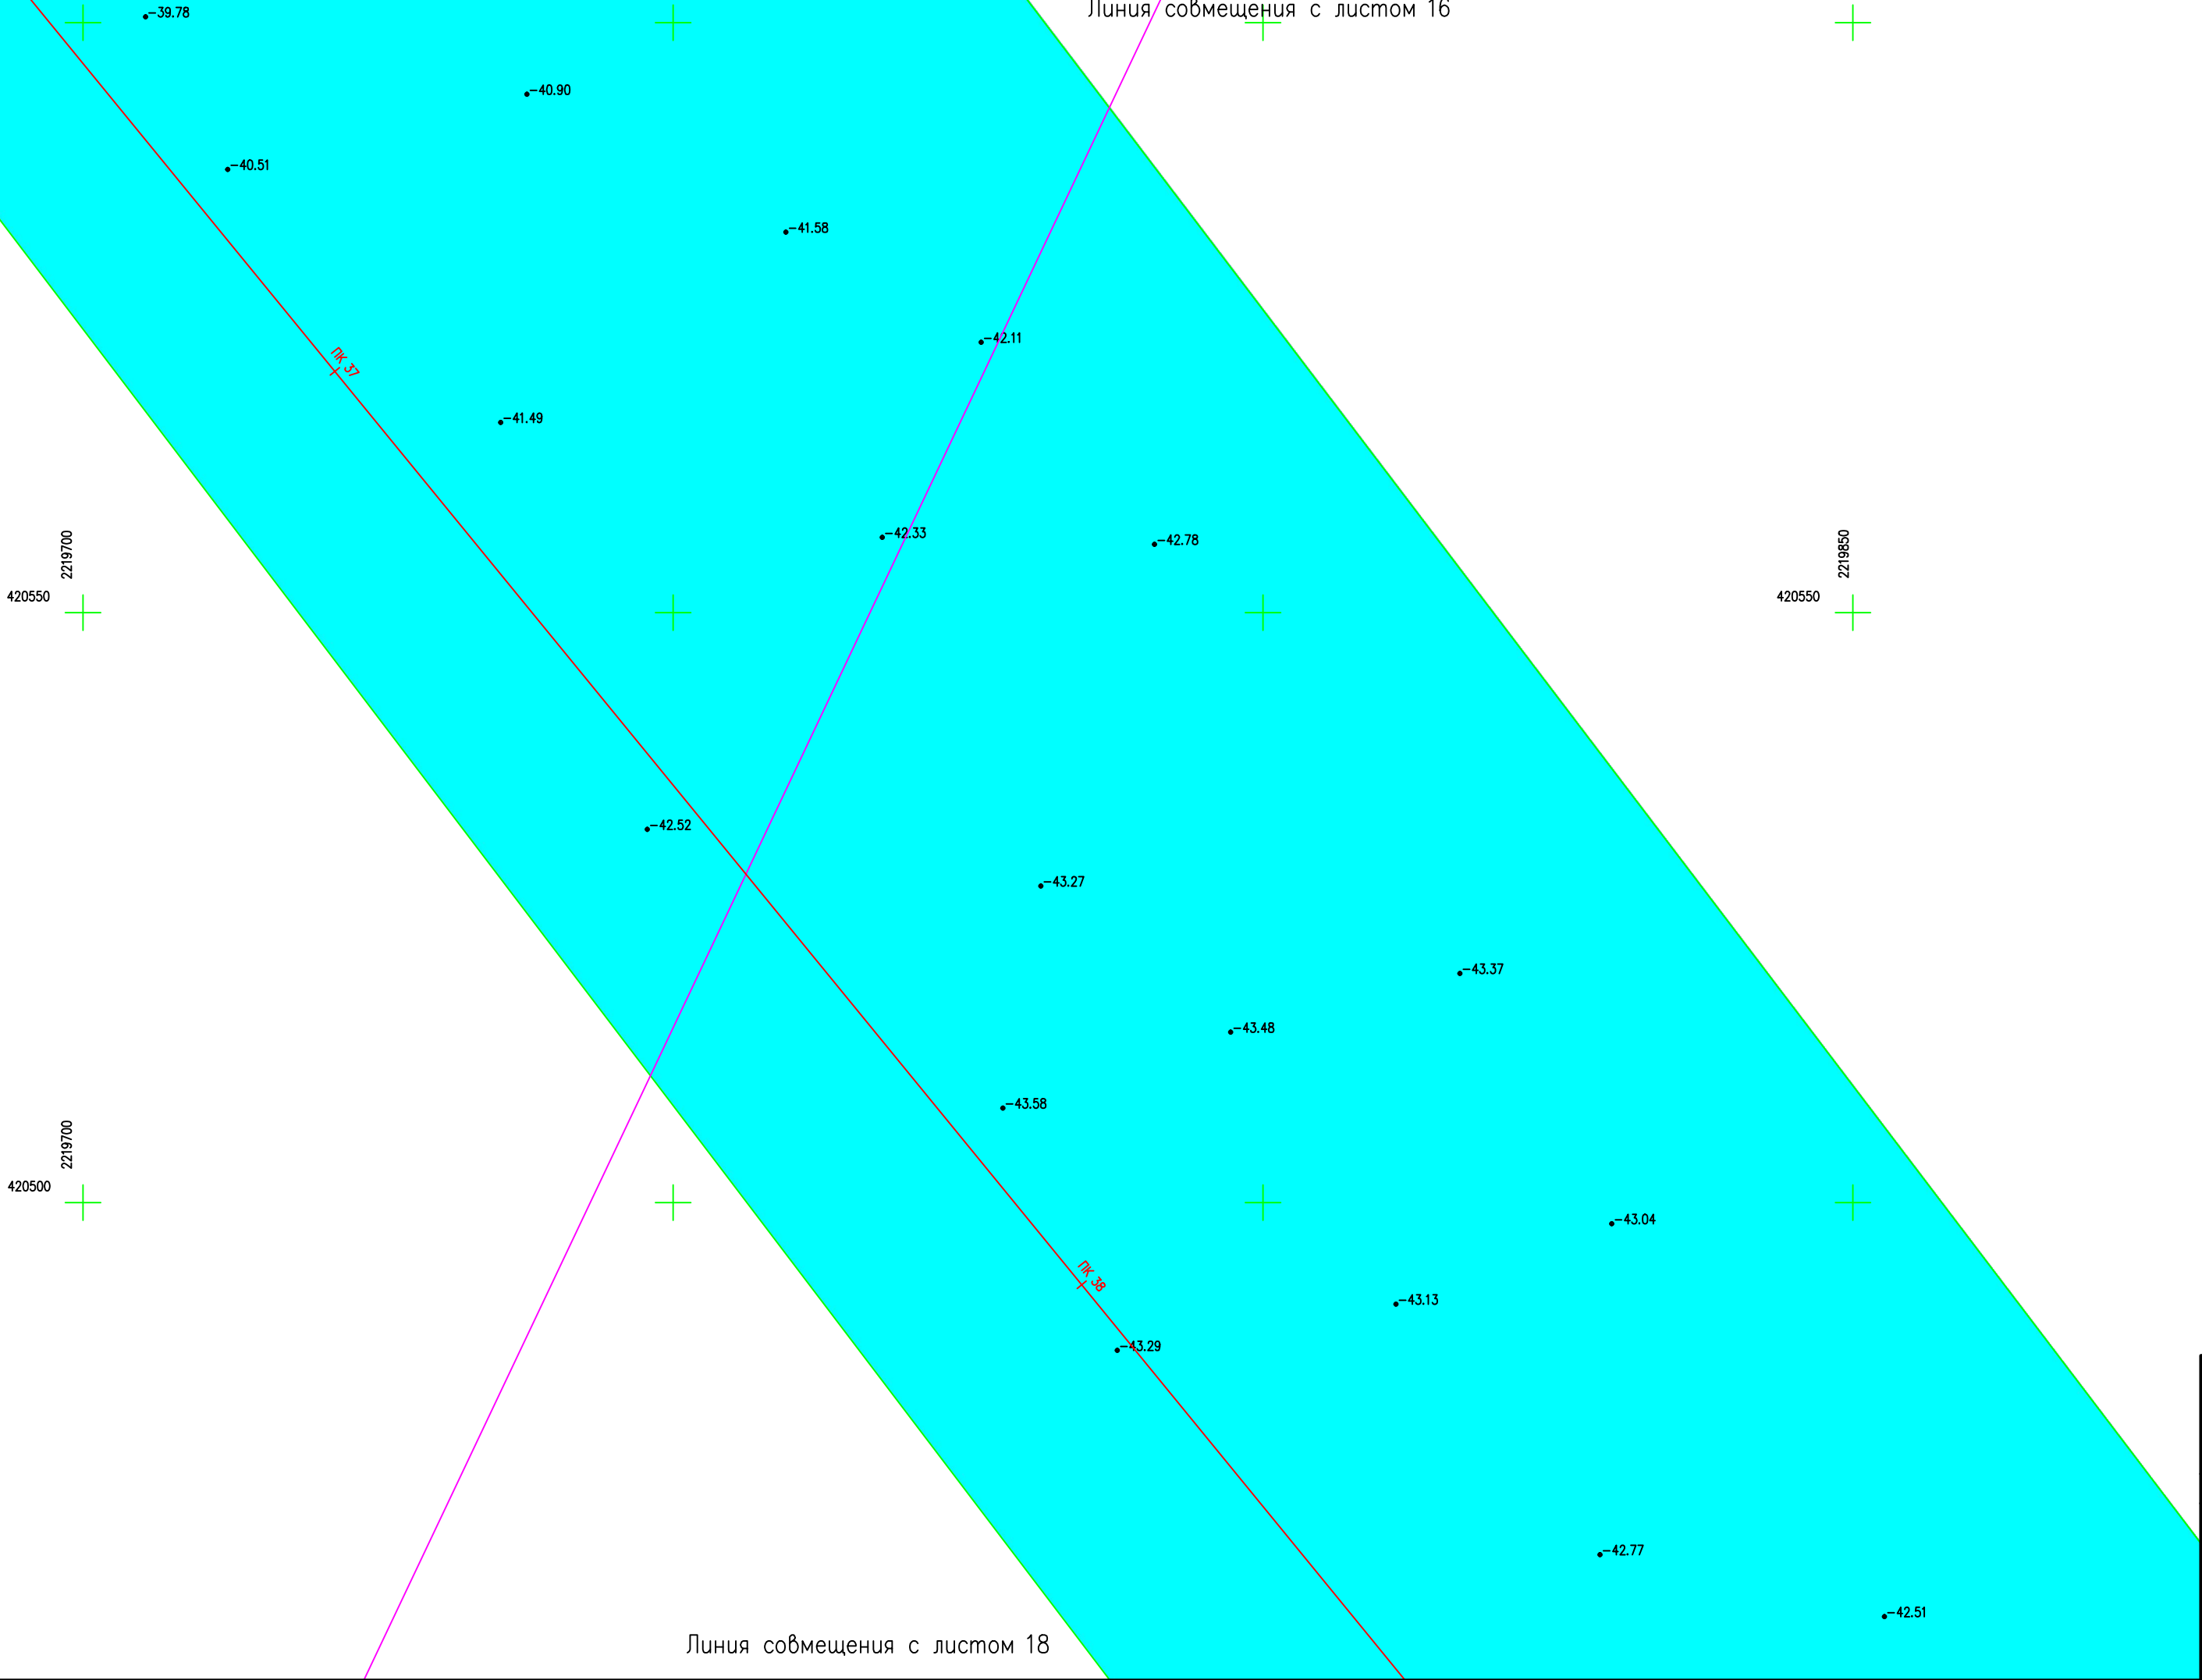







Схема расположения листов

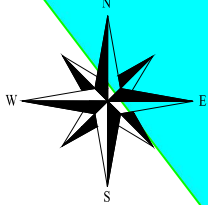

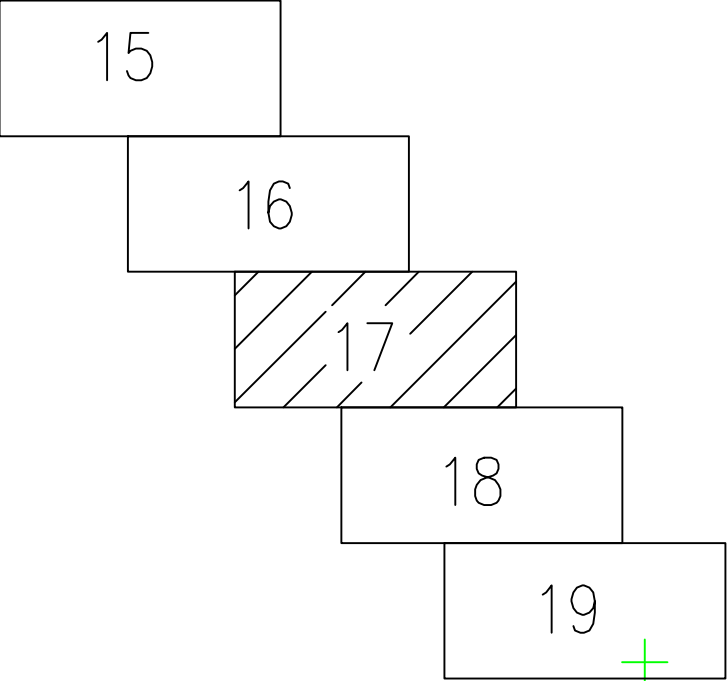



Астраханская область, г.Астрахань

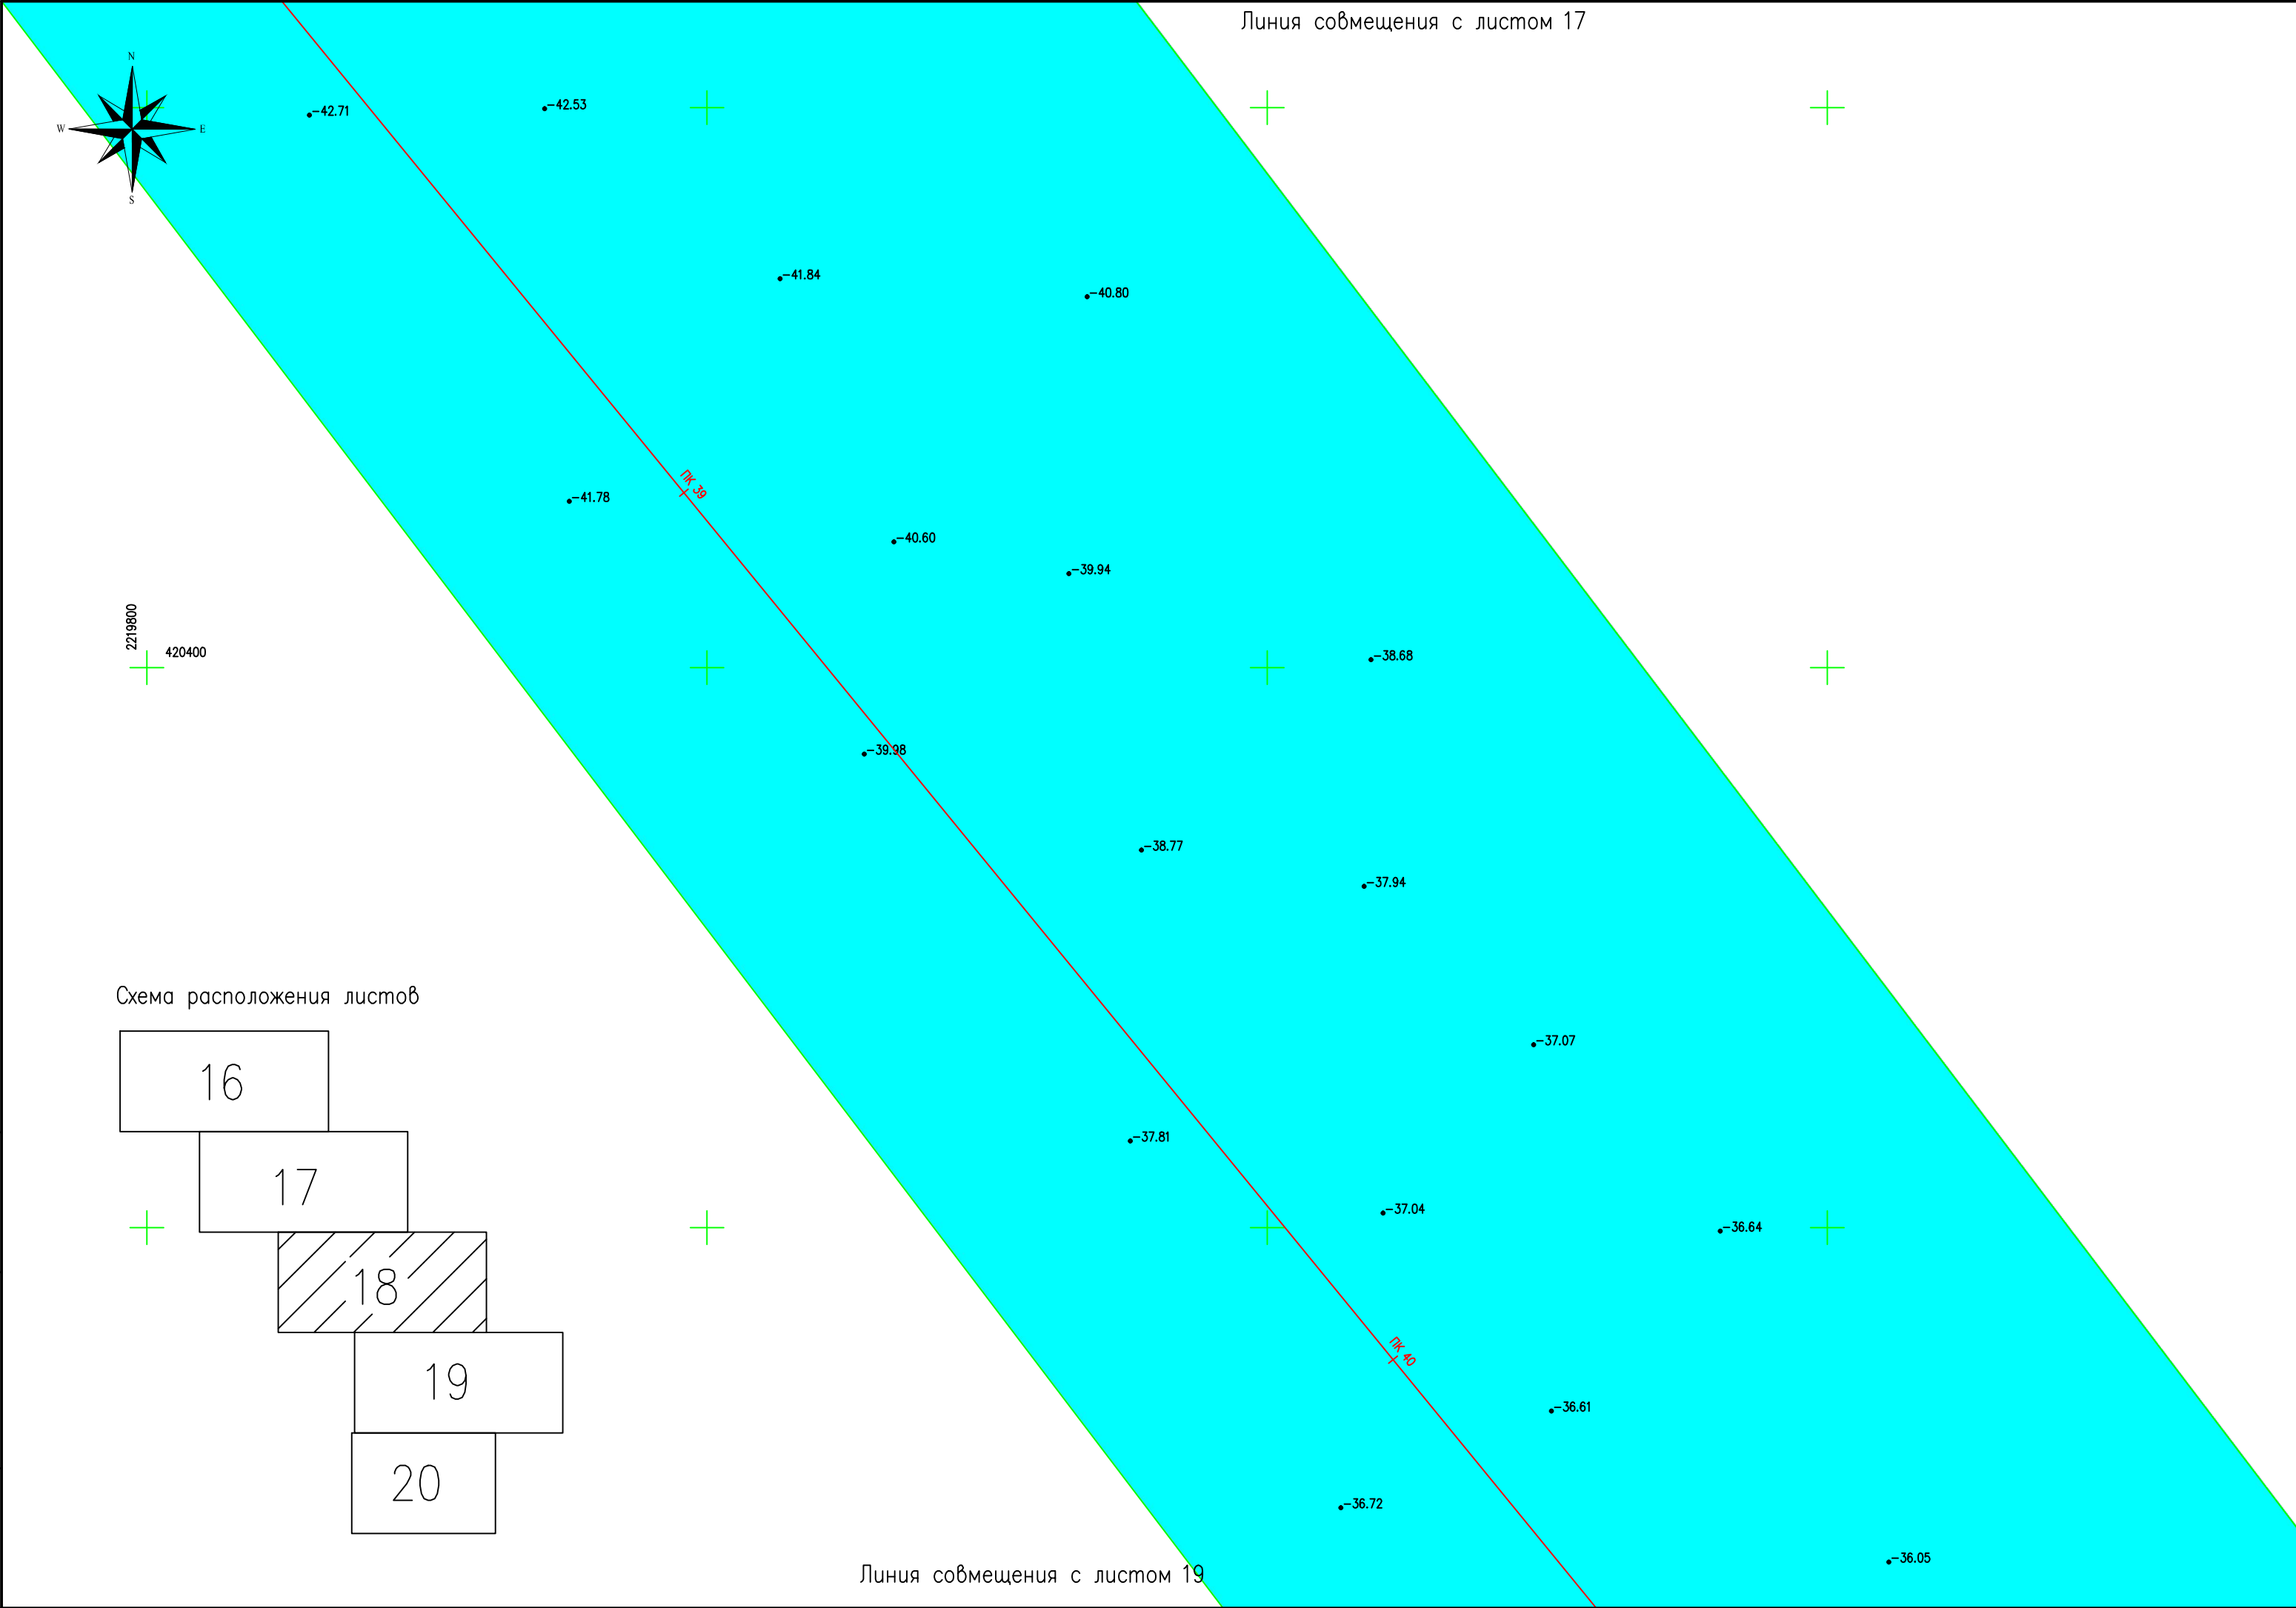
						10442.П.О–СИД6.Г.17			
						Кабельная линия связи АГПЗ – Камыш–Бурун			
Изм.	Кол.уч.	Лист	№ док.	Подпись	Дата	Подготовка документации по планировке территории объекта, расположенного на территории Астраханской области. Проект планировки территории.	Стадия	Лист	Листов
Разраб.		ШАКИРОВА			01.15		П	17	39
Пров.		КАРУНИН			01.15				
						Основная часть. Чертеж планировки территории.	 ДОАО "ГАЗПРОЕКТИНЖИНИРИНГ"		
Н. контр.		ЕЛЧИНА			01.15				


Инв. N подл.	145167
Подл. и дата	
Взам. инв. N	




Астраханская область, г.Астрахань

						10442.П.О–СИД6.Г.18			
						Кабельная линия связи АГПЗ – Камыш–Бурун			
Изм.	Кол.уч.	Лист	№ док	Подпись	Дата	Подготовка документации по планировке территории объекта, расположенного на территории Астраханской области. Проект планировки территории.	Стадия	Лист	Листов
Разраб.		ШАКИРОВА			01.15		П	18	39
Пров.		КАРУНИН			01.15				
						Основная часть. Чертеж планировки территории.	 ДООО "ГАЗПРОЕКТИНЖИНИРИНГ"		
Н. контр.		ЕЛЧИНА			01.15				

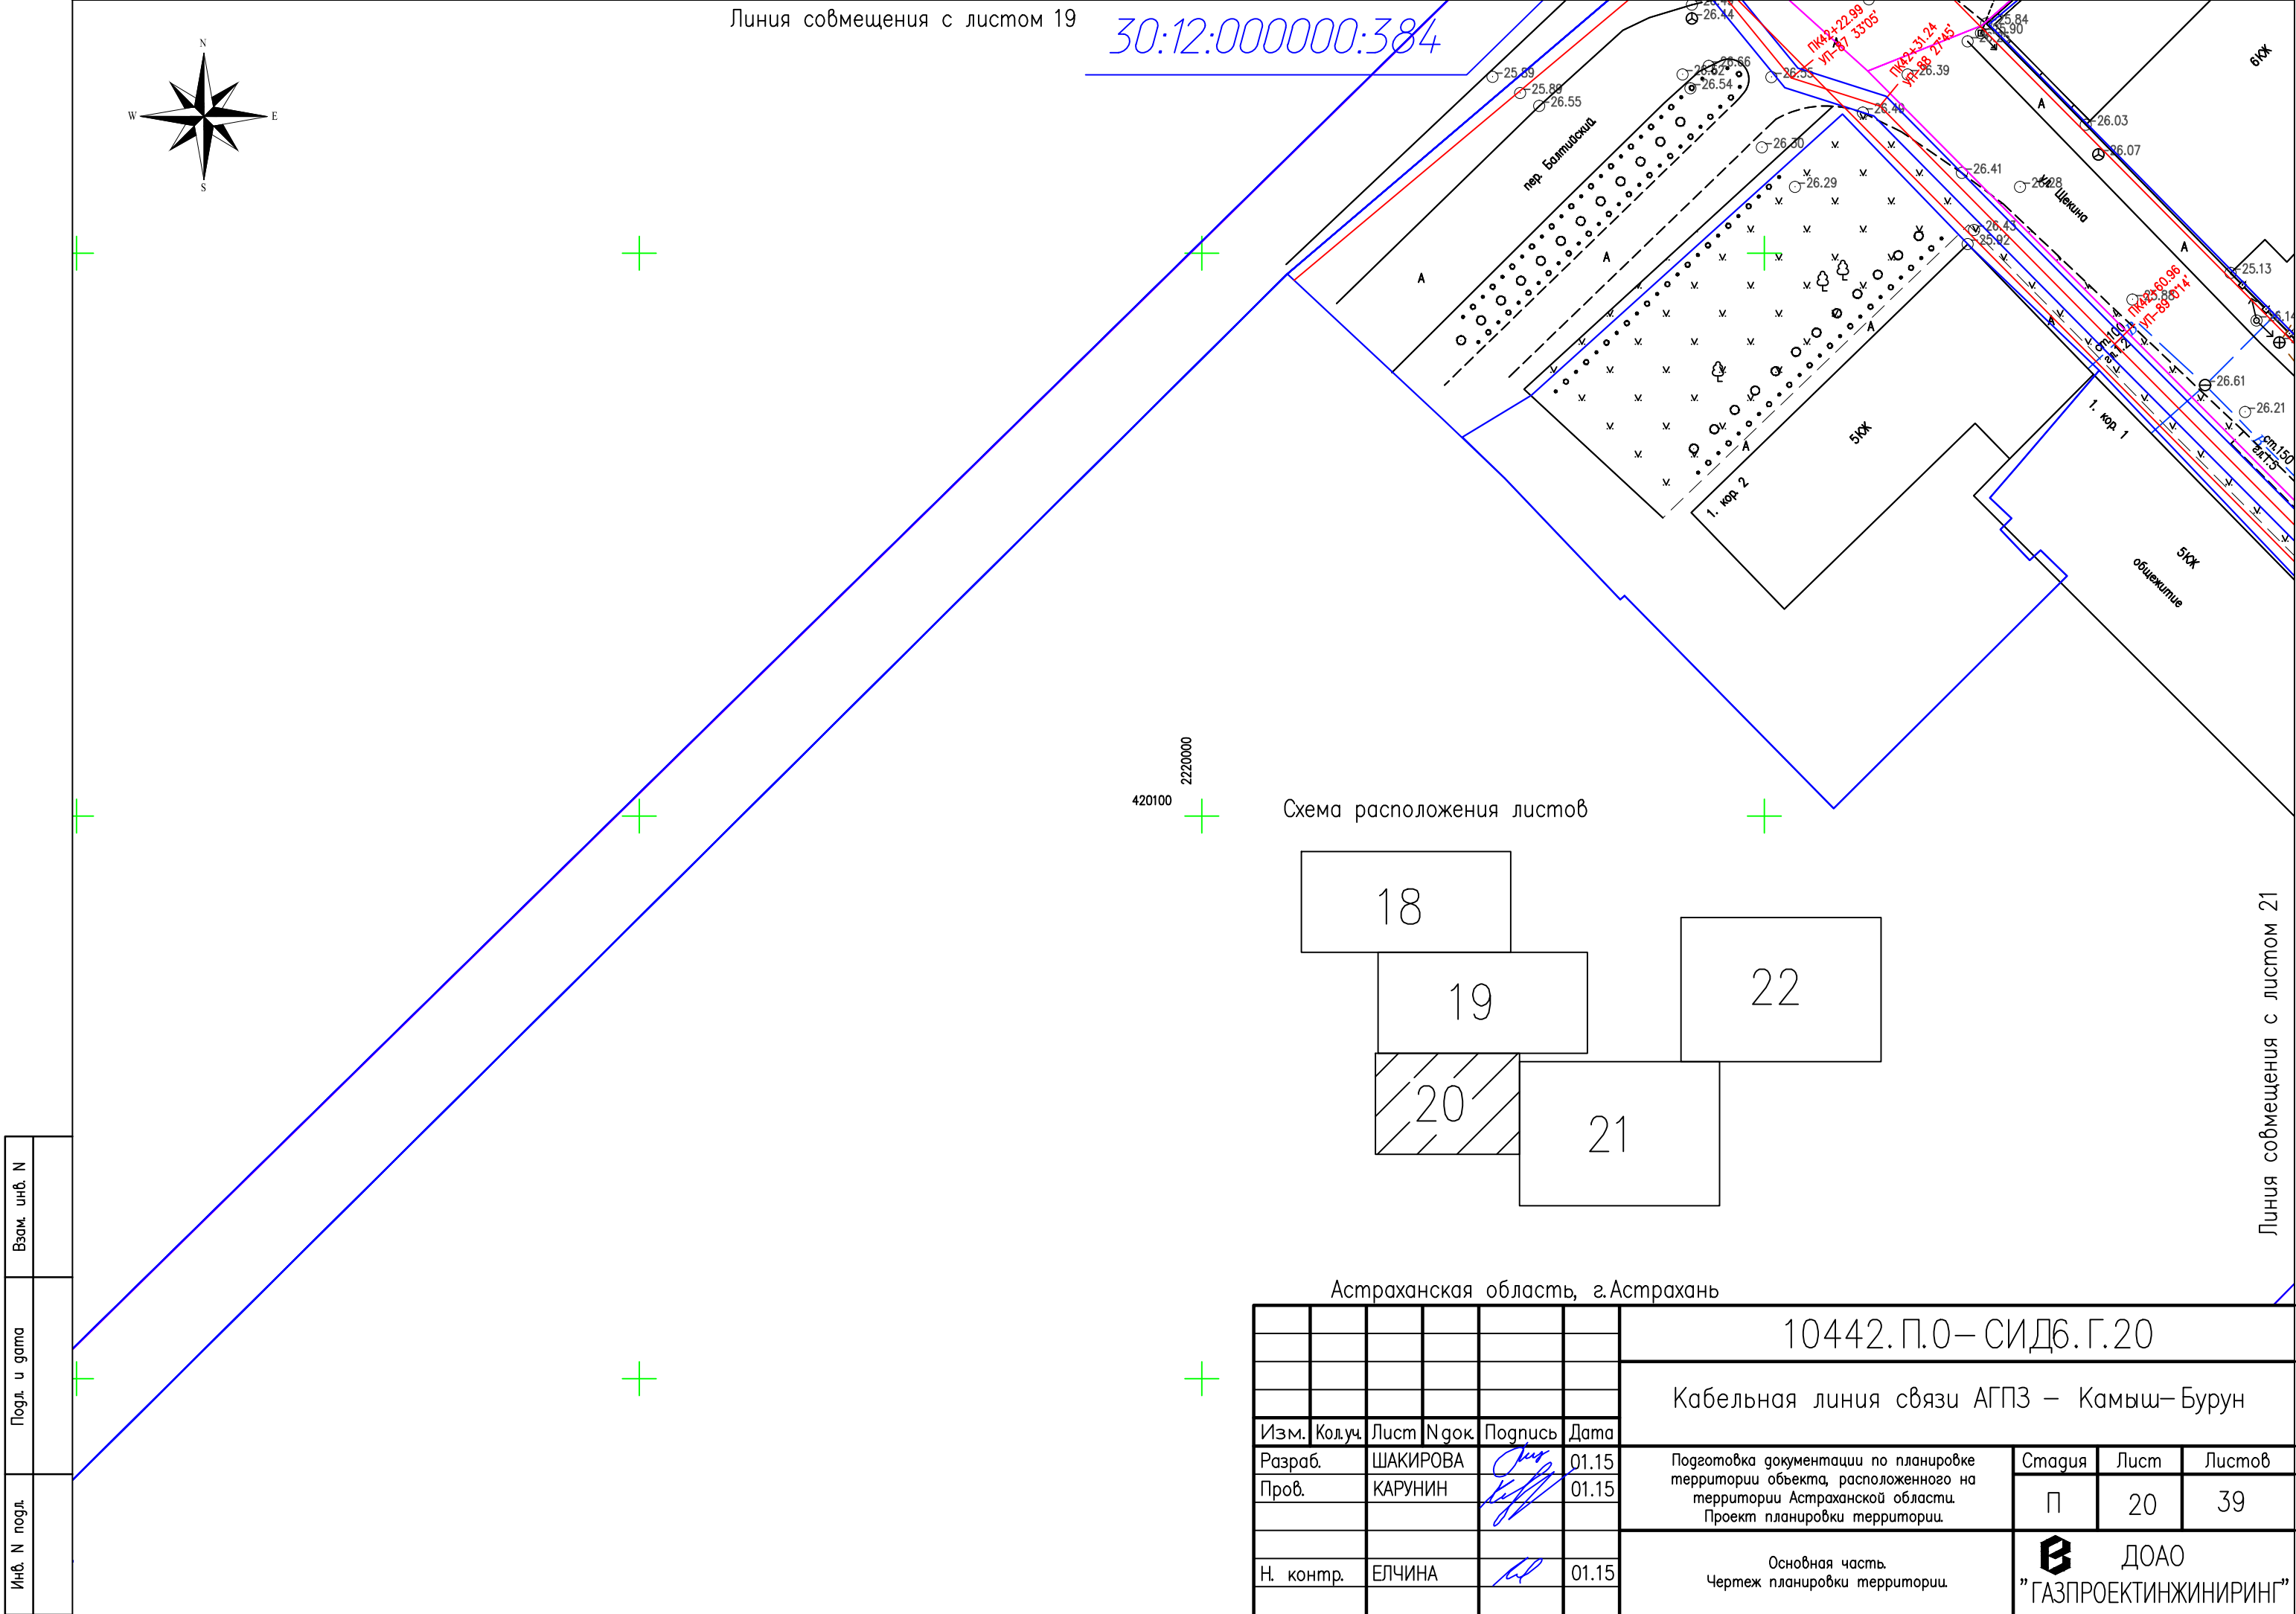


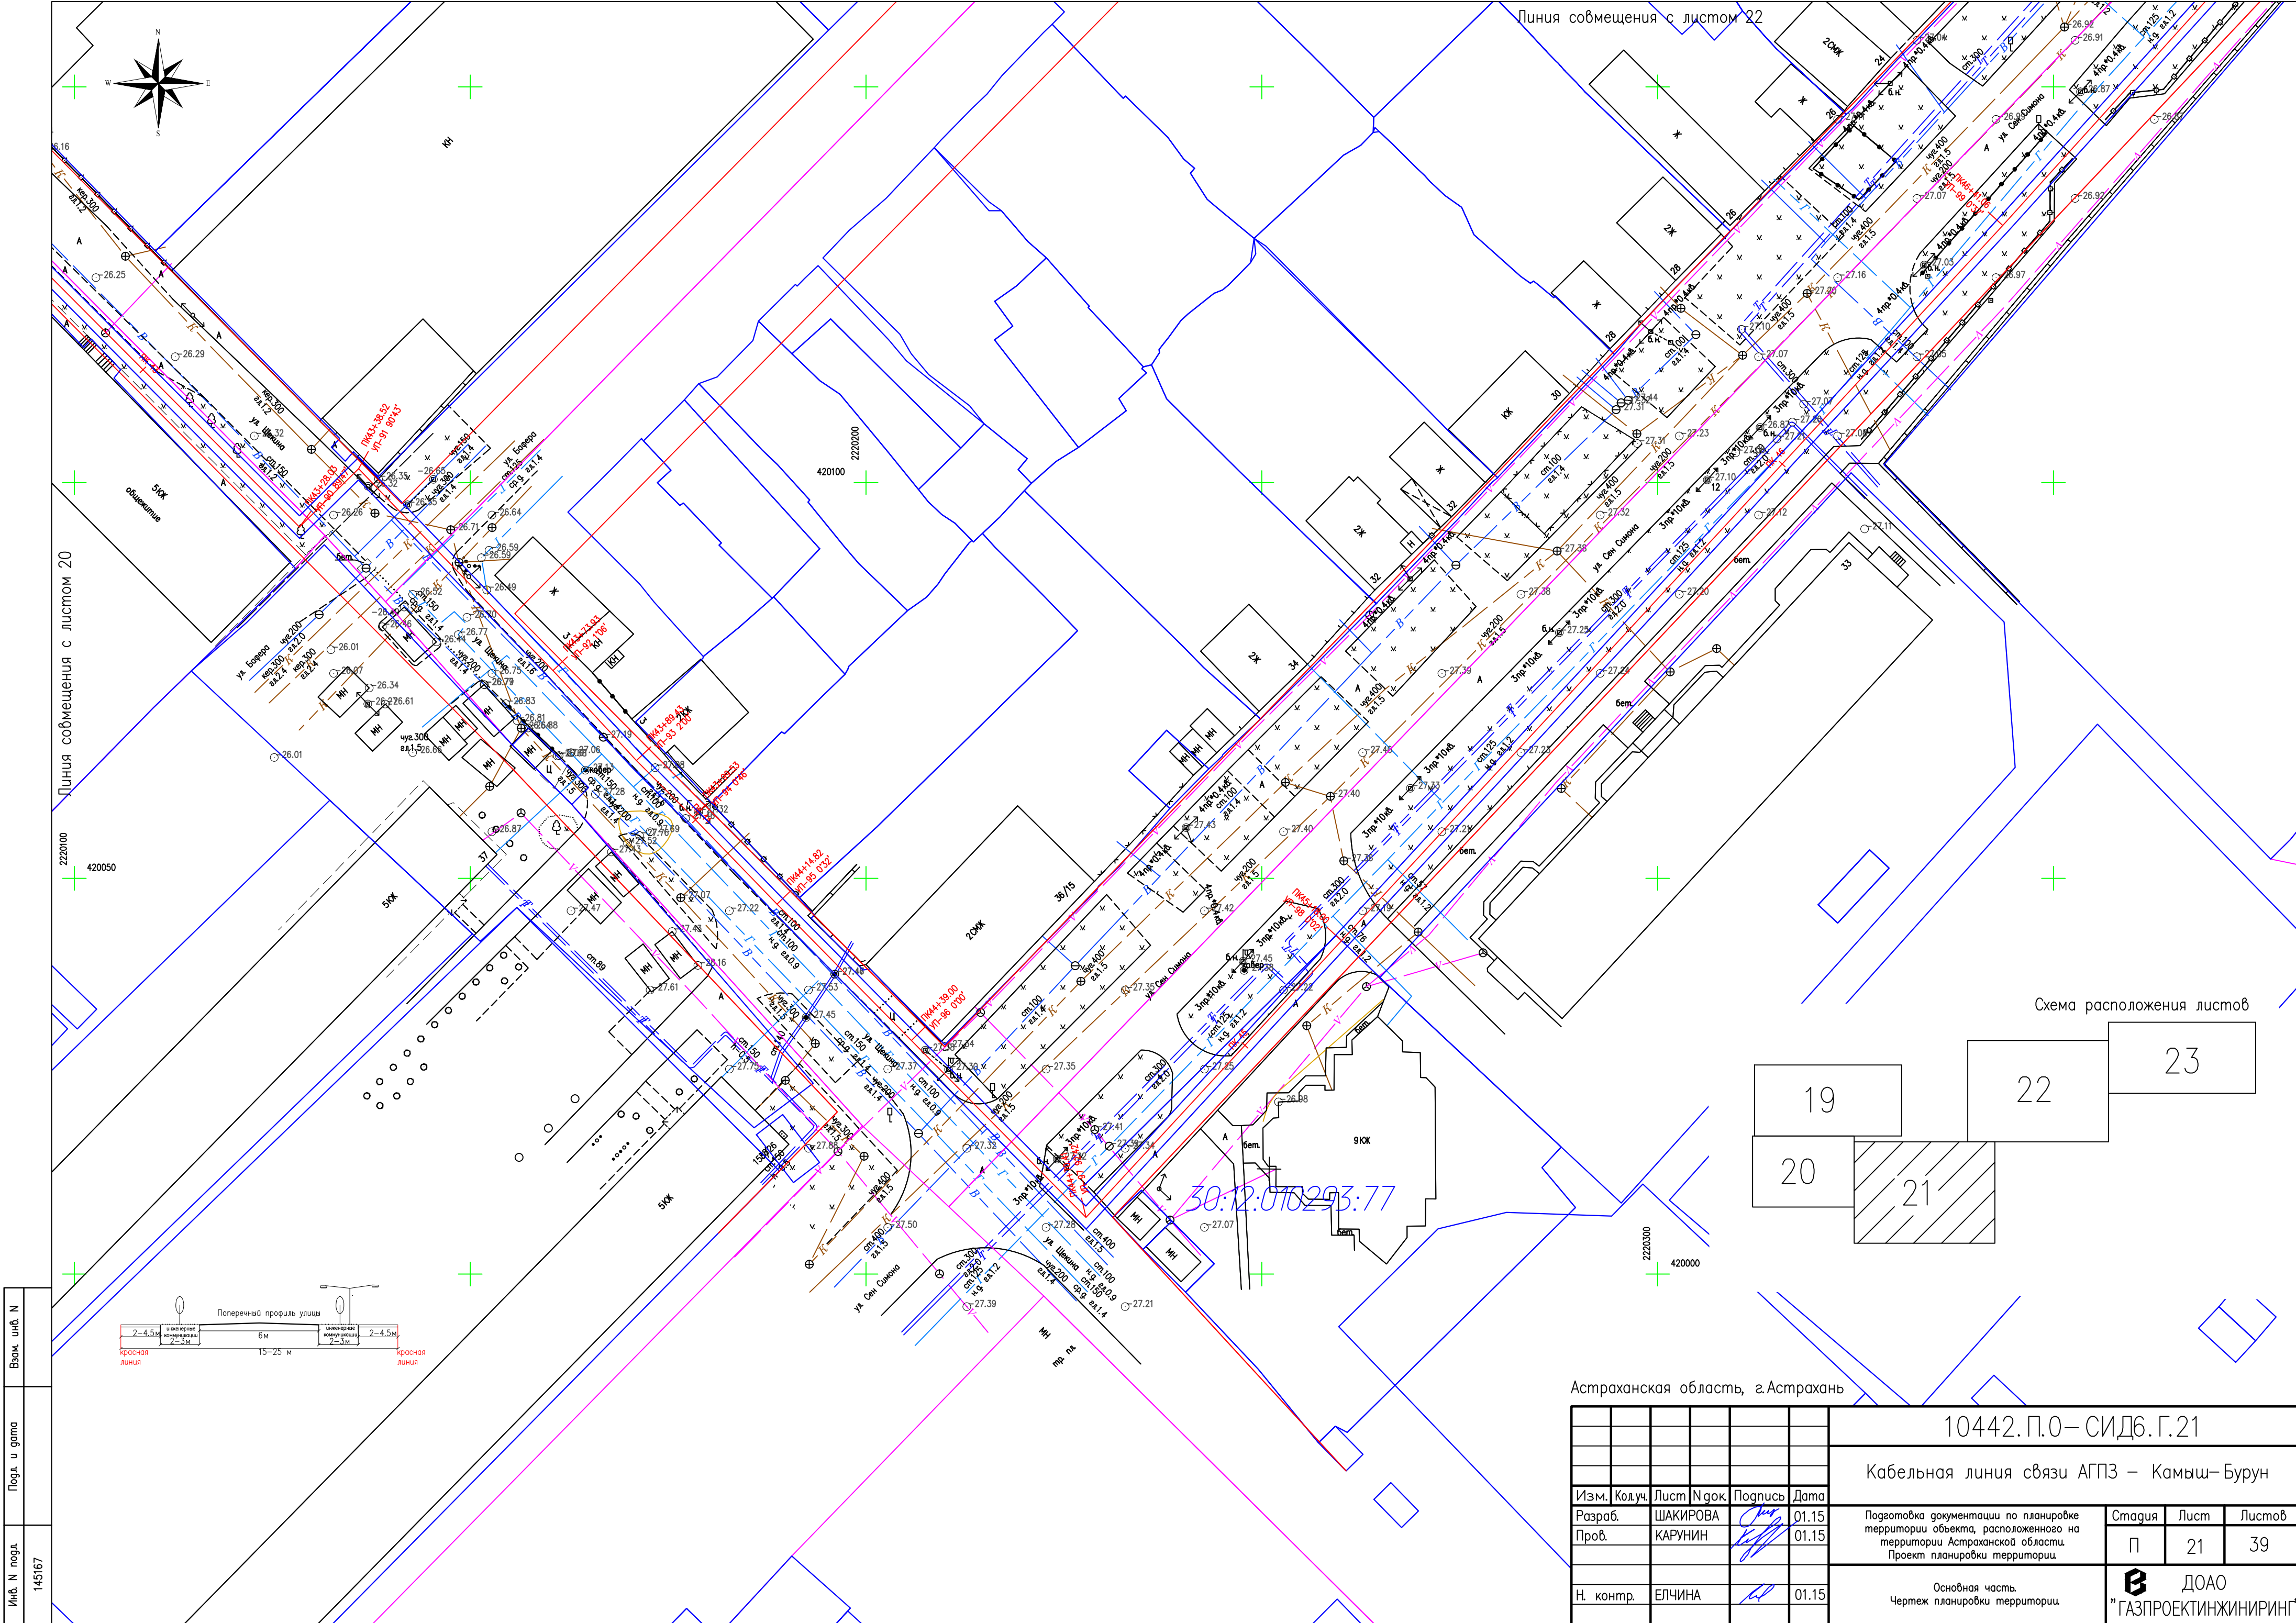



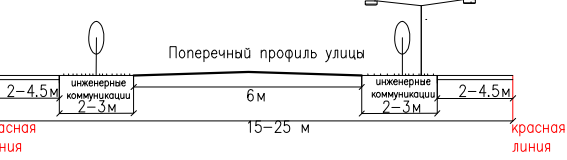

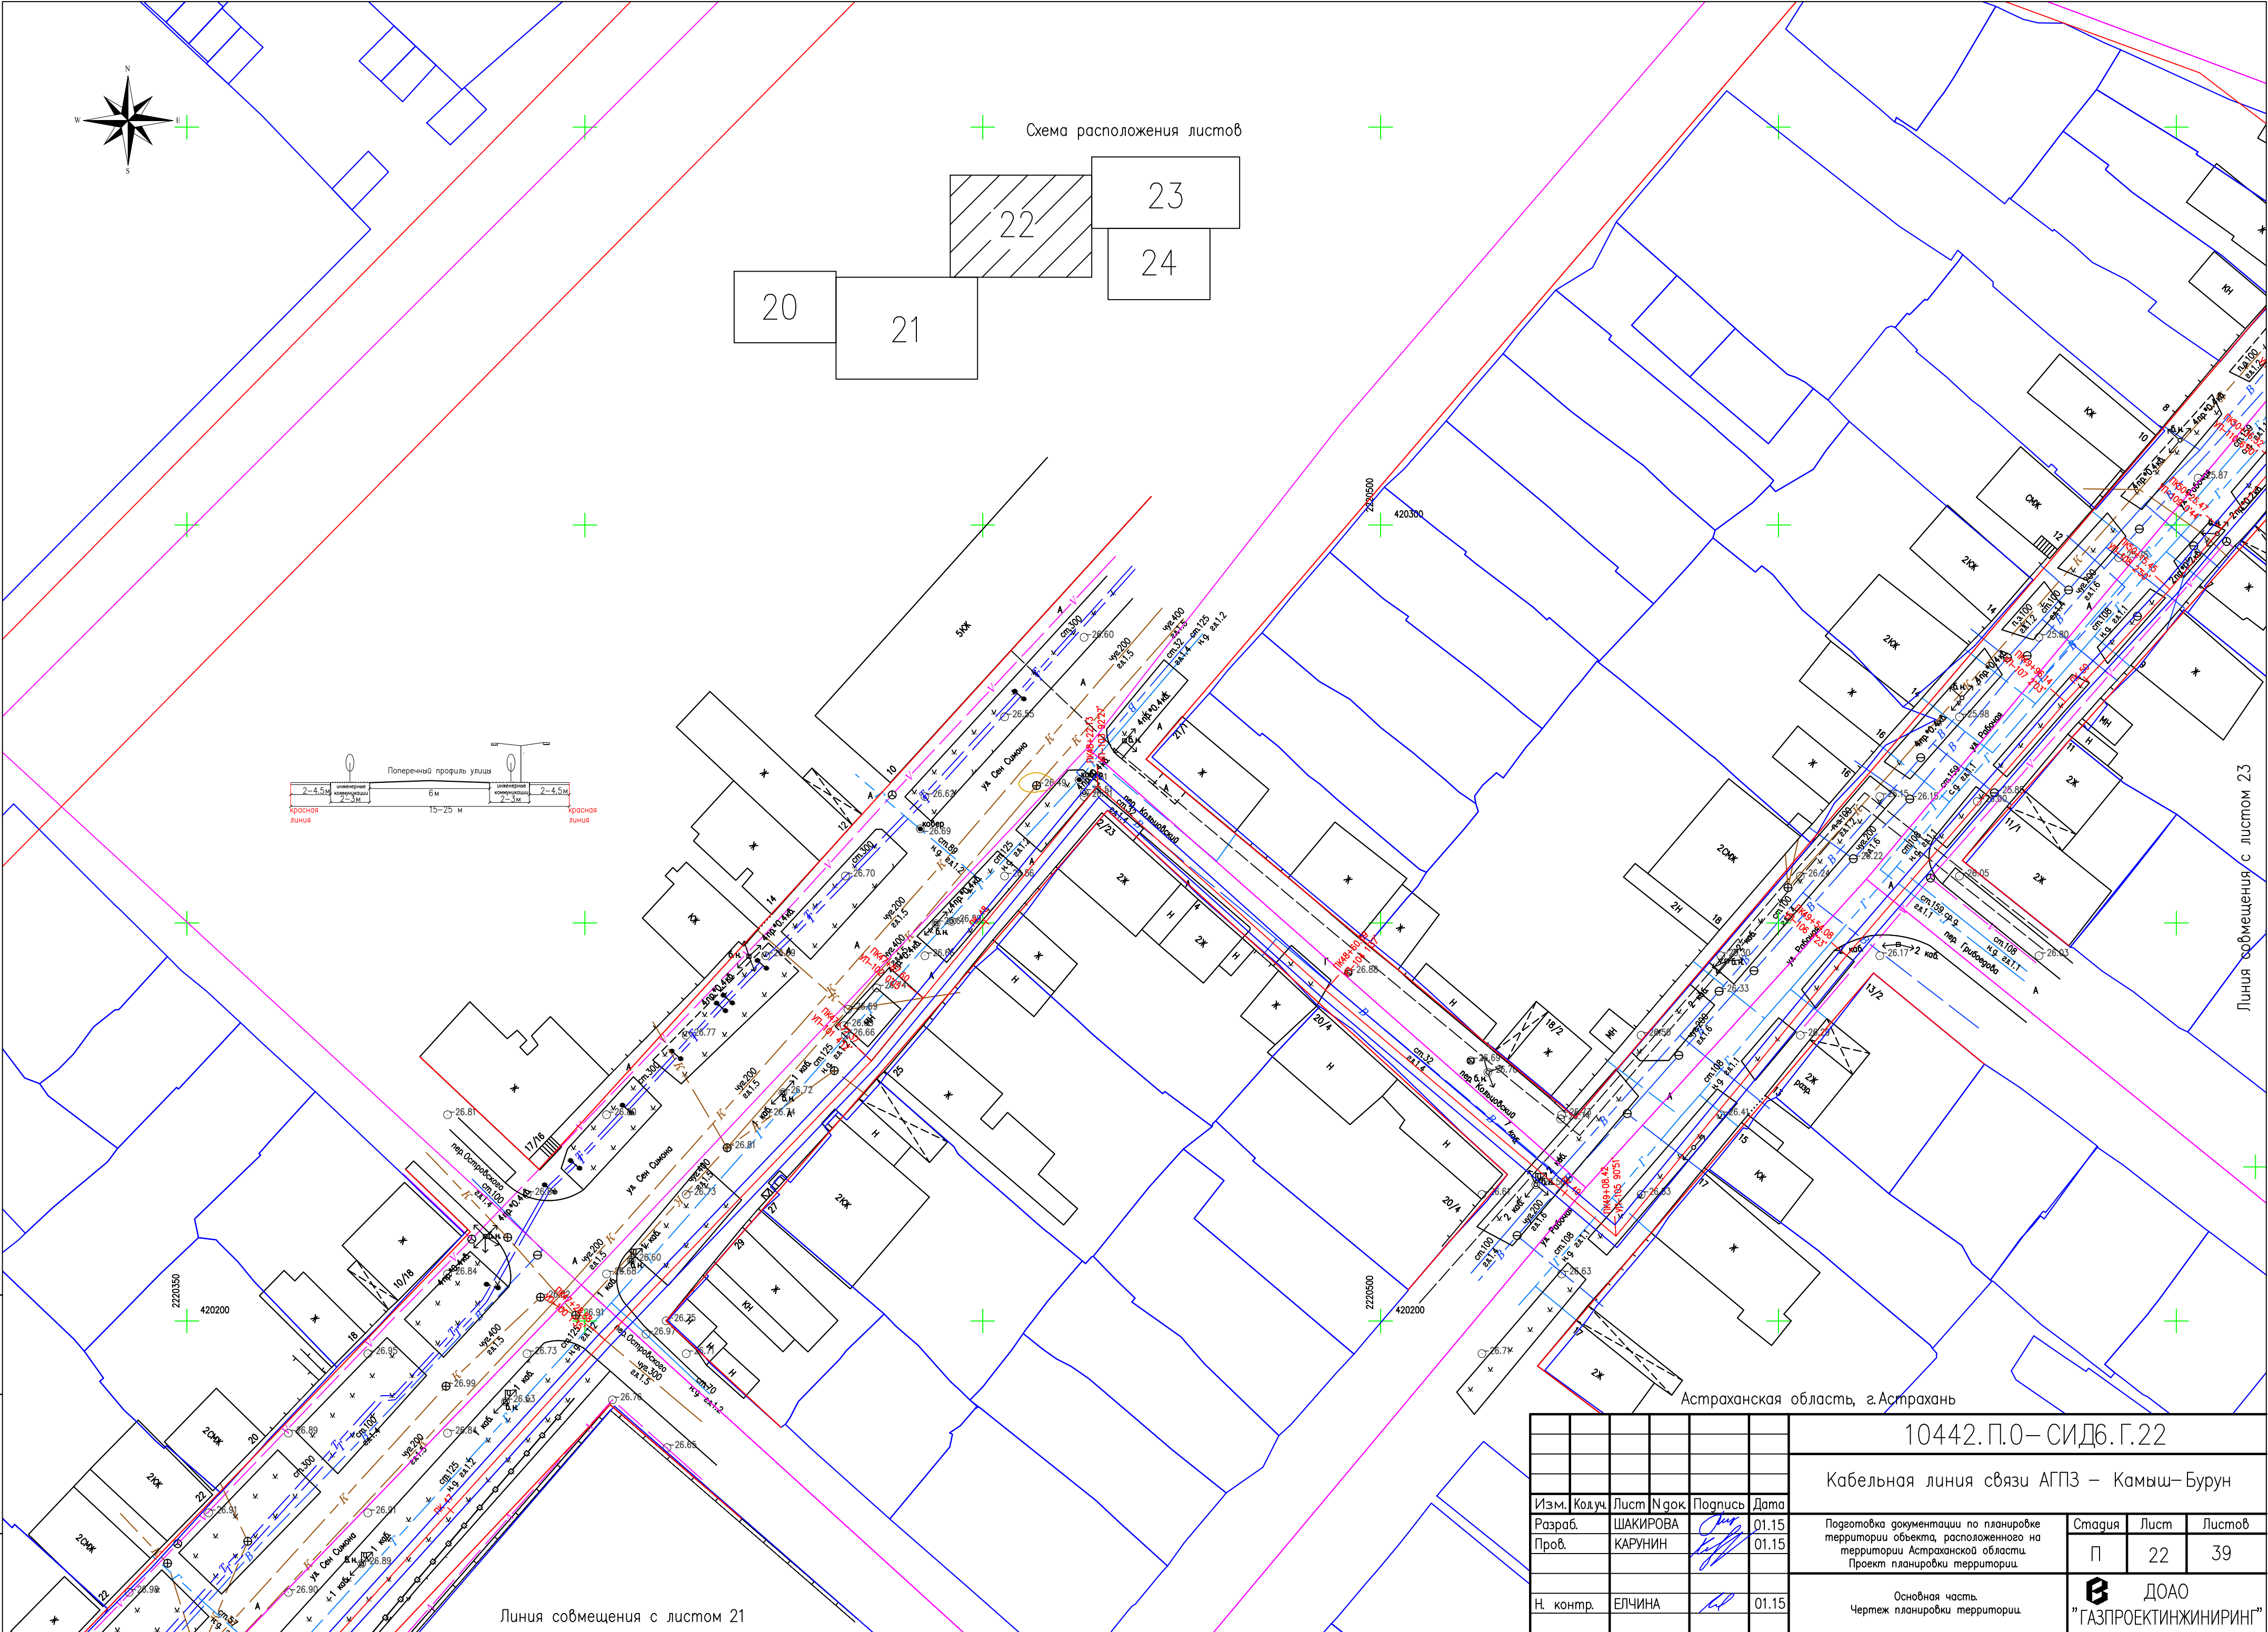Взам. инв. N
Подг. и дата
Инв. N подл.
145167



Астраханская область, г.Астрахань						10442.П.0–СИД6.Г.21			
						Кабельная линия связи АГПЗ – Камыш–Бурун			
Изм.	Кодуч.	Лист	№ок	Подпись	Дата	Подготовка документации по планировке территории объекта, расположенного на территории Астраханской области. Проект планировки территории.	Стадия	Лист	Листов
Разраб.		ШАКИРОВА			01.15		П	21	39
Пров.		КАРУНИН			01.15				
Н. контр.						Основная часть. Чертеж планировки территории.	ДООО "ГАЗПРОЕКТИНЖИРИНГ"		



						10442. П.О – СИД6. Г.22			
						Кабельная линия связи АГПЗ – Камыш–Бурун			
Изм.	Кодч.	Лист	№ док.	Подпись	Дата	Подготовка документации по планировке территории объекта, расположенного на территории Астраханской области. Проект планировки территории.	Стадия	Лист	Листов
Разраб.		ШАКИРОВА			01.15		П	22	39
Пров.		КАРУНИН			01.15				
						Основная часть. Чертеж планировки территории.	 ДООО "ГАЗПРОЕКТИНЖИНИРИНГ"		
Н. контр.		ЕЛЧИНА			01.15				

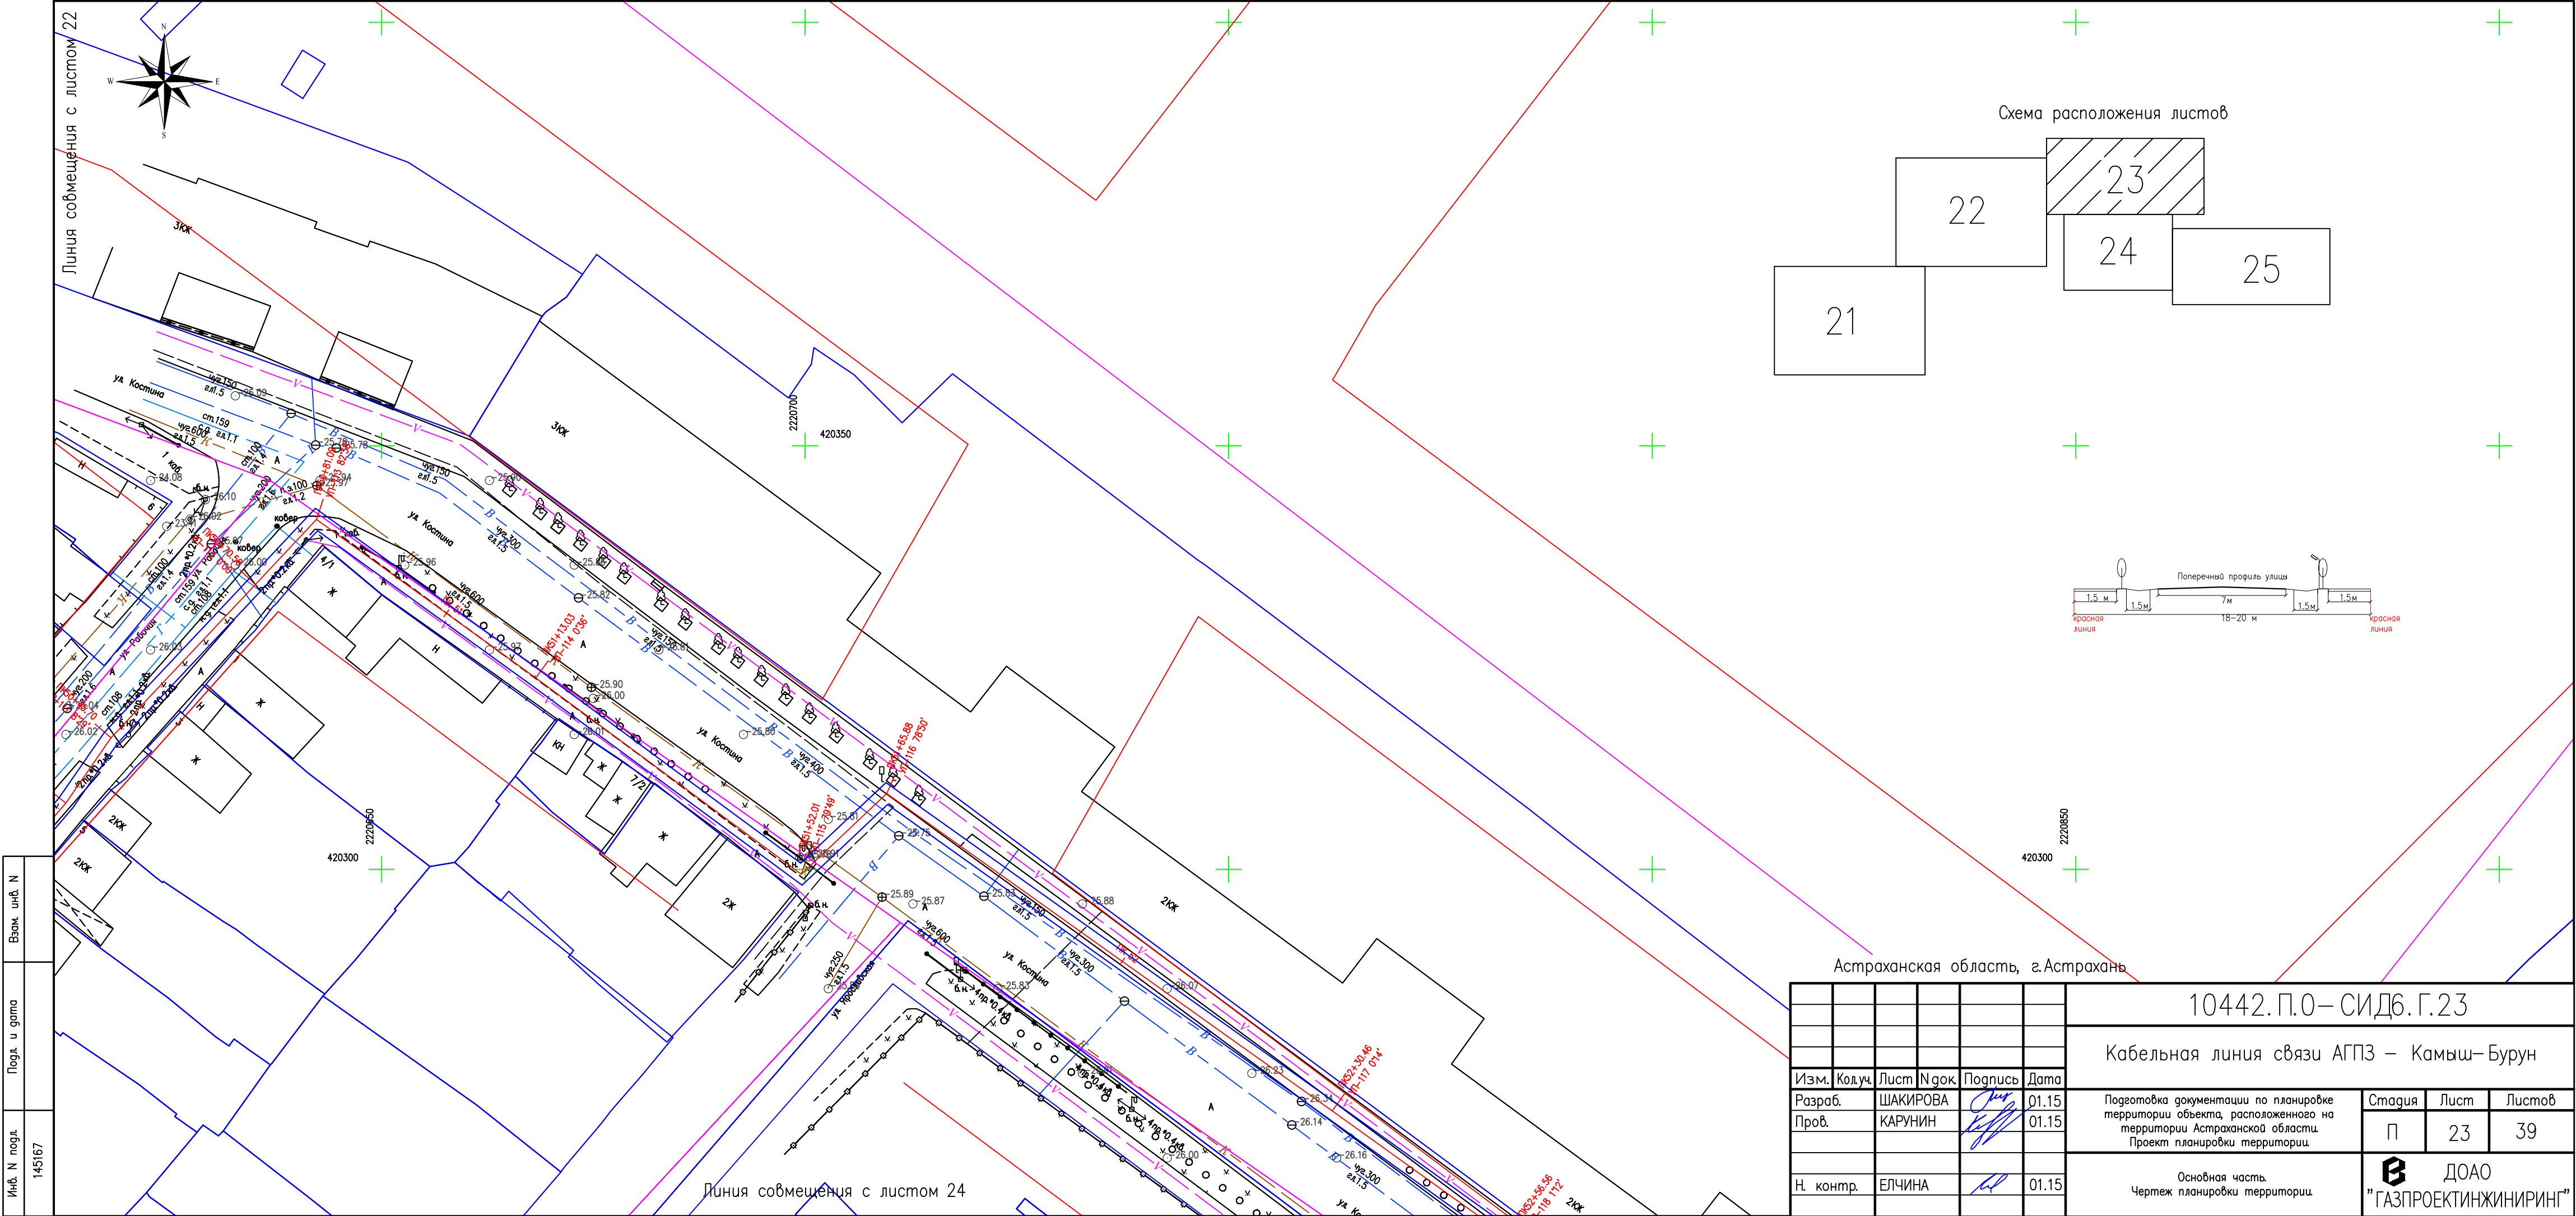


Схема расположения листов

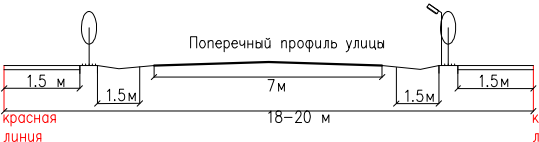
23

22

24

25

21



Астраханская область, г.Астрахань

10442.П.О–СИД6.Г.23

Кабельная линия связи АГПЗ – Камыш–Бурун

Изм.	Кол.уч.	Лист	№госк.	Подпись	Дата
Разраб.	ШАКИРОВА				01.15
Пров.	КАРУНИН				01.15
Н. контр.	ЕЛЧИНА				01.15

Подготовка документации по планировке территории объекта, расположенного на территории Астраханской области. Проект планировки территории.

Стадия	Лист	Листов
П	23	39

Основная часть. Чертеж планировки территории.

ДОАО "ГАЗПРОЕКТИНЖИНИРИНГ"

Формат А4х3

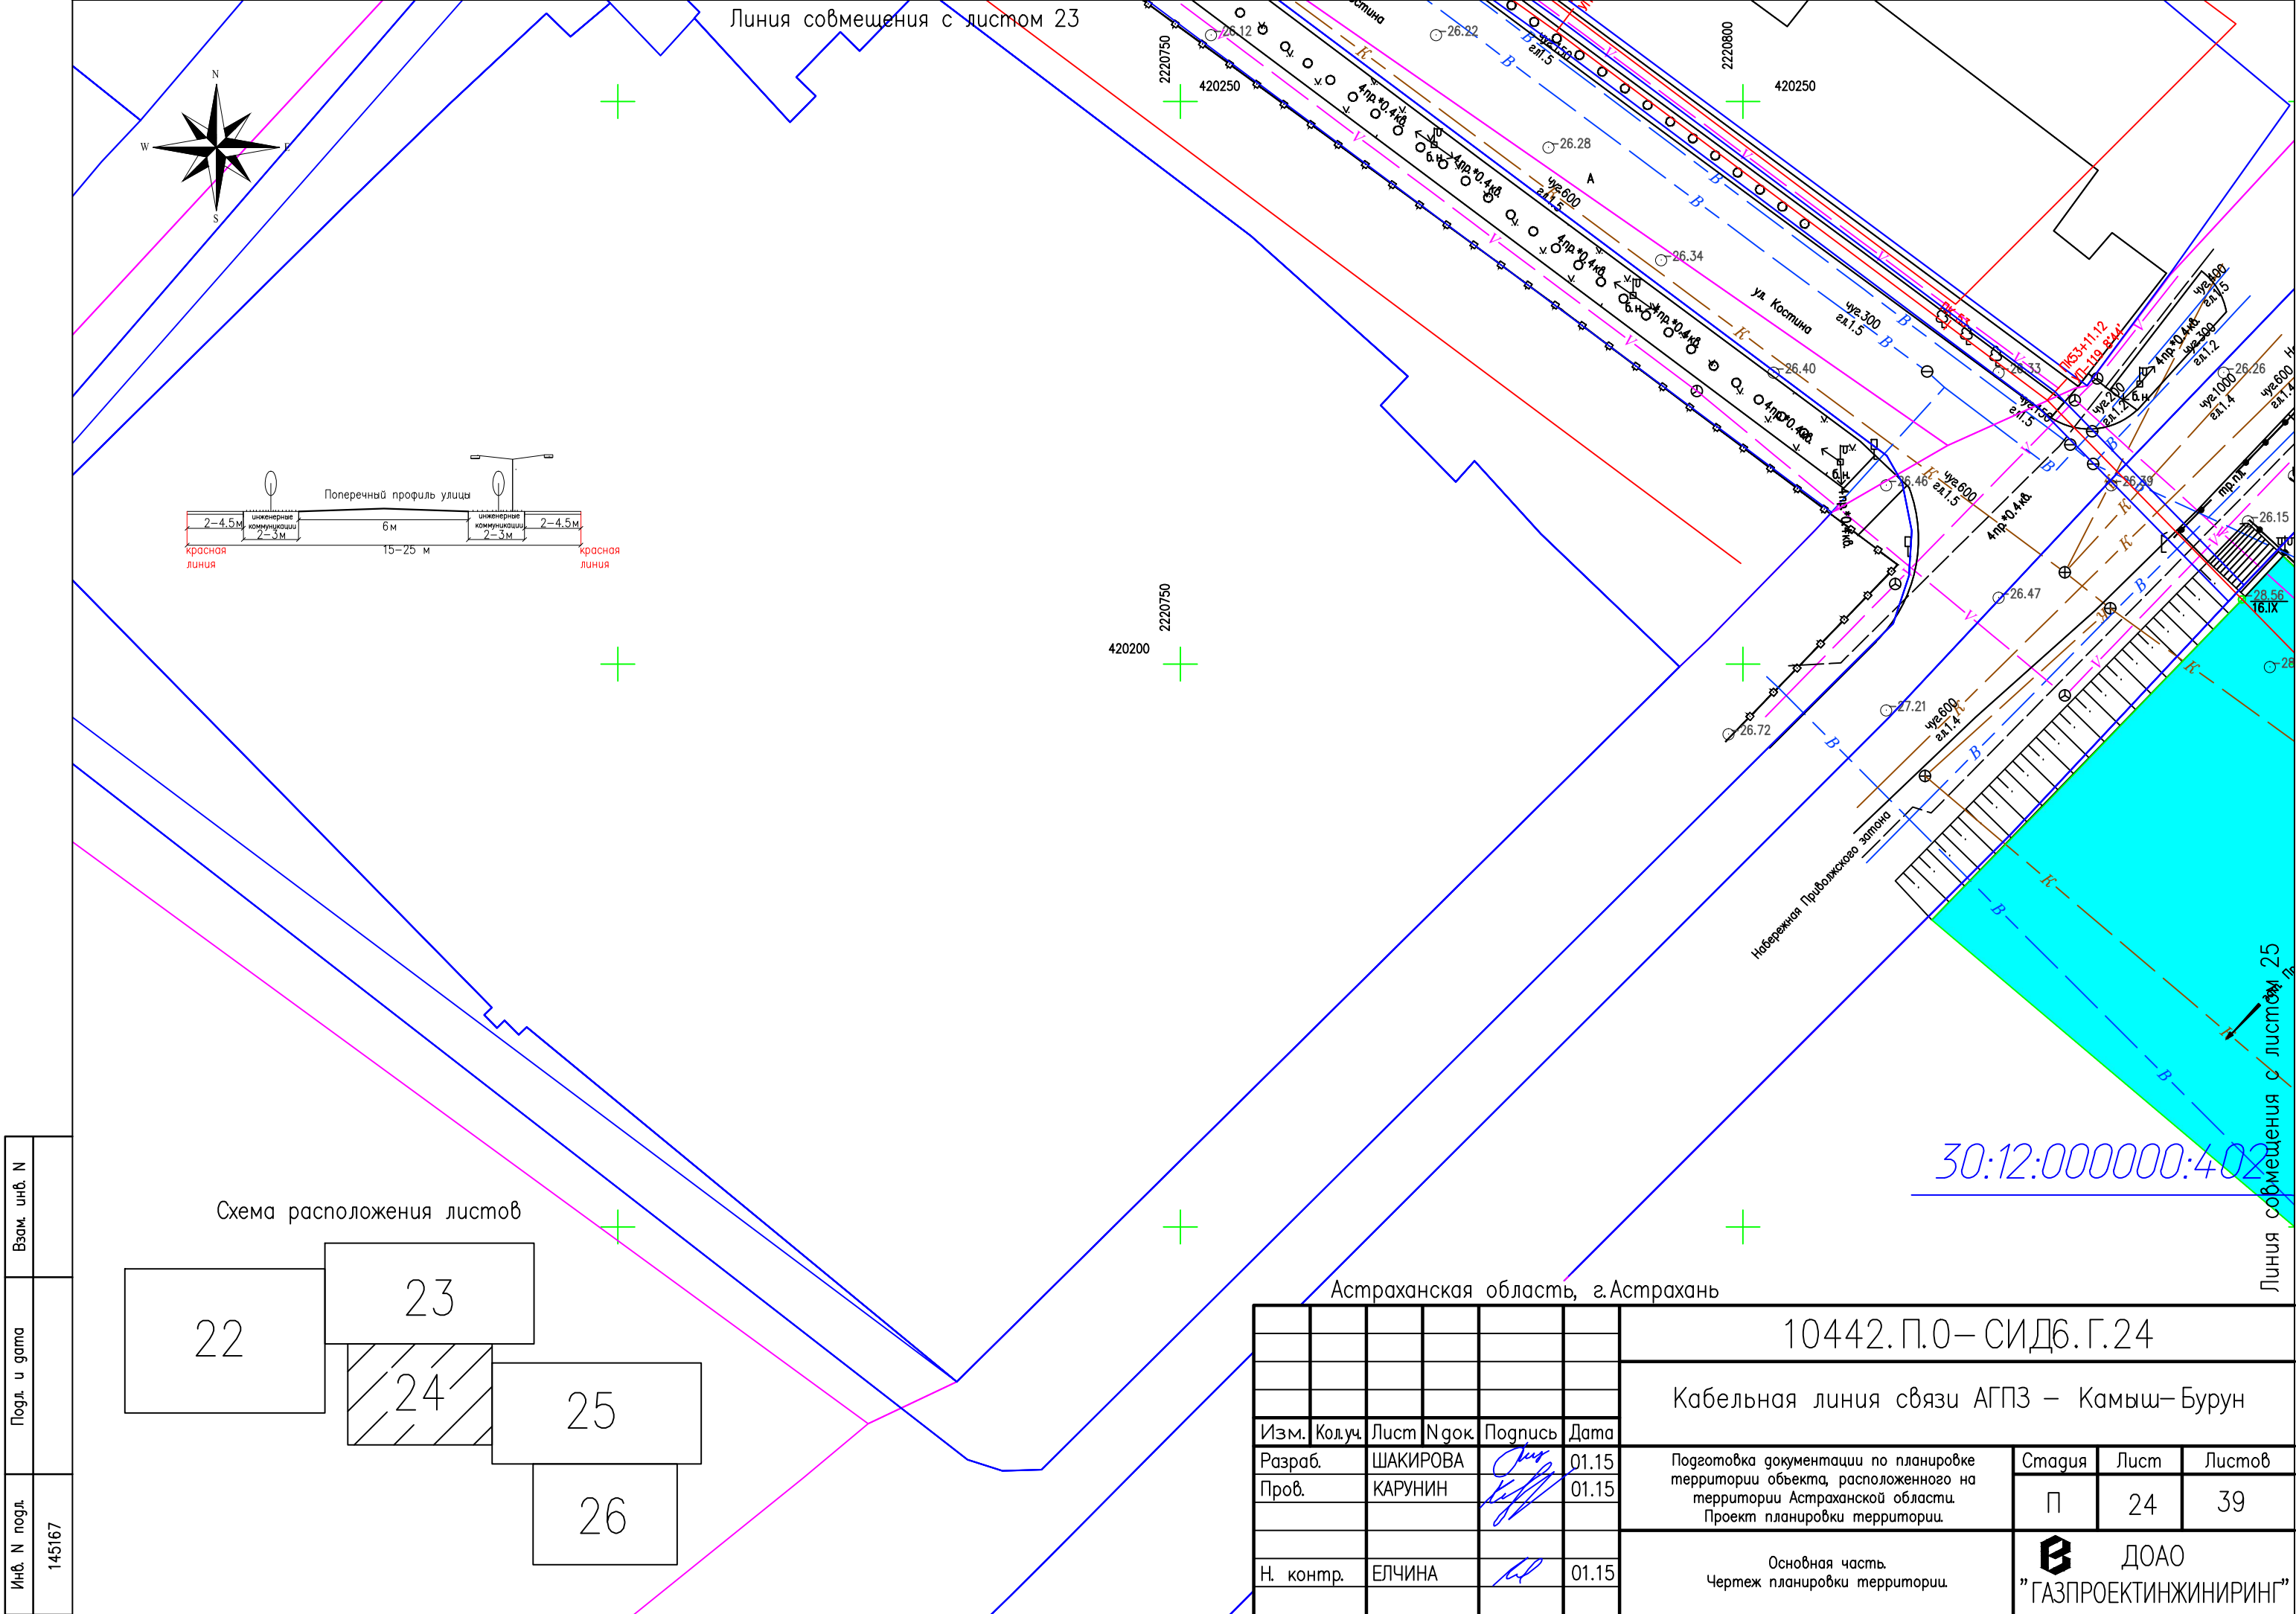
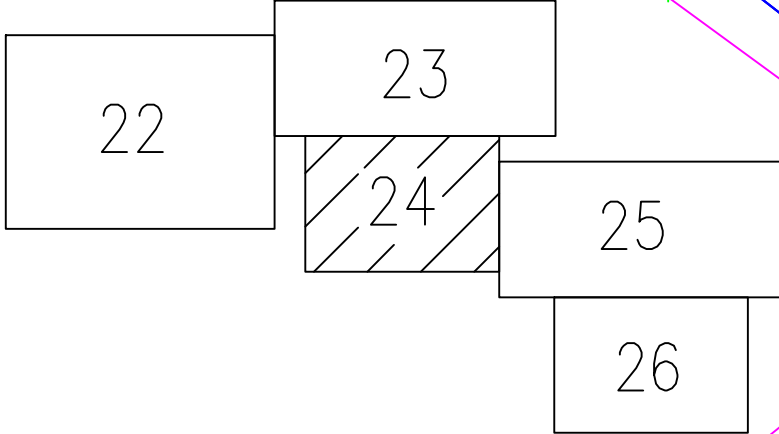

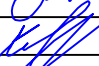



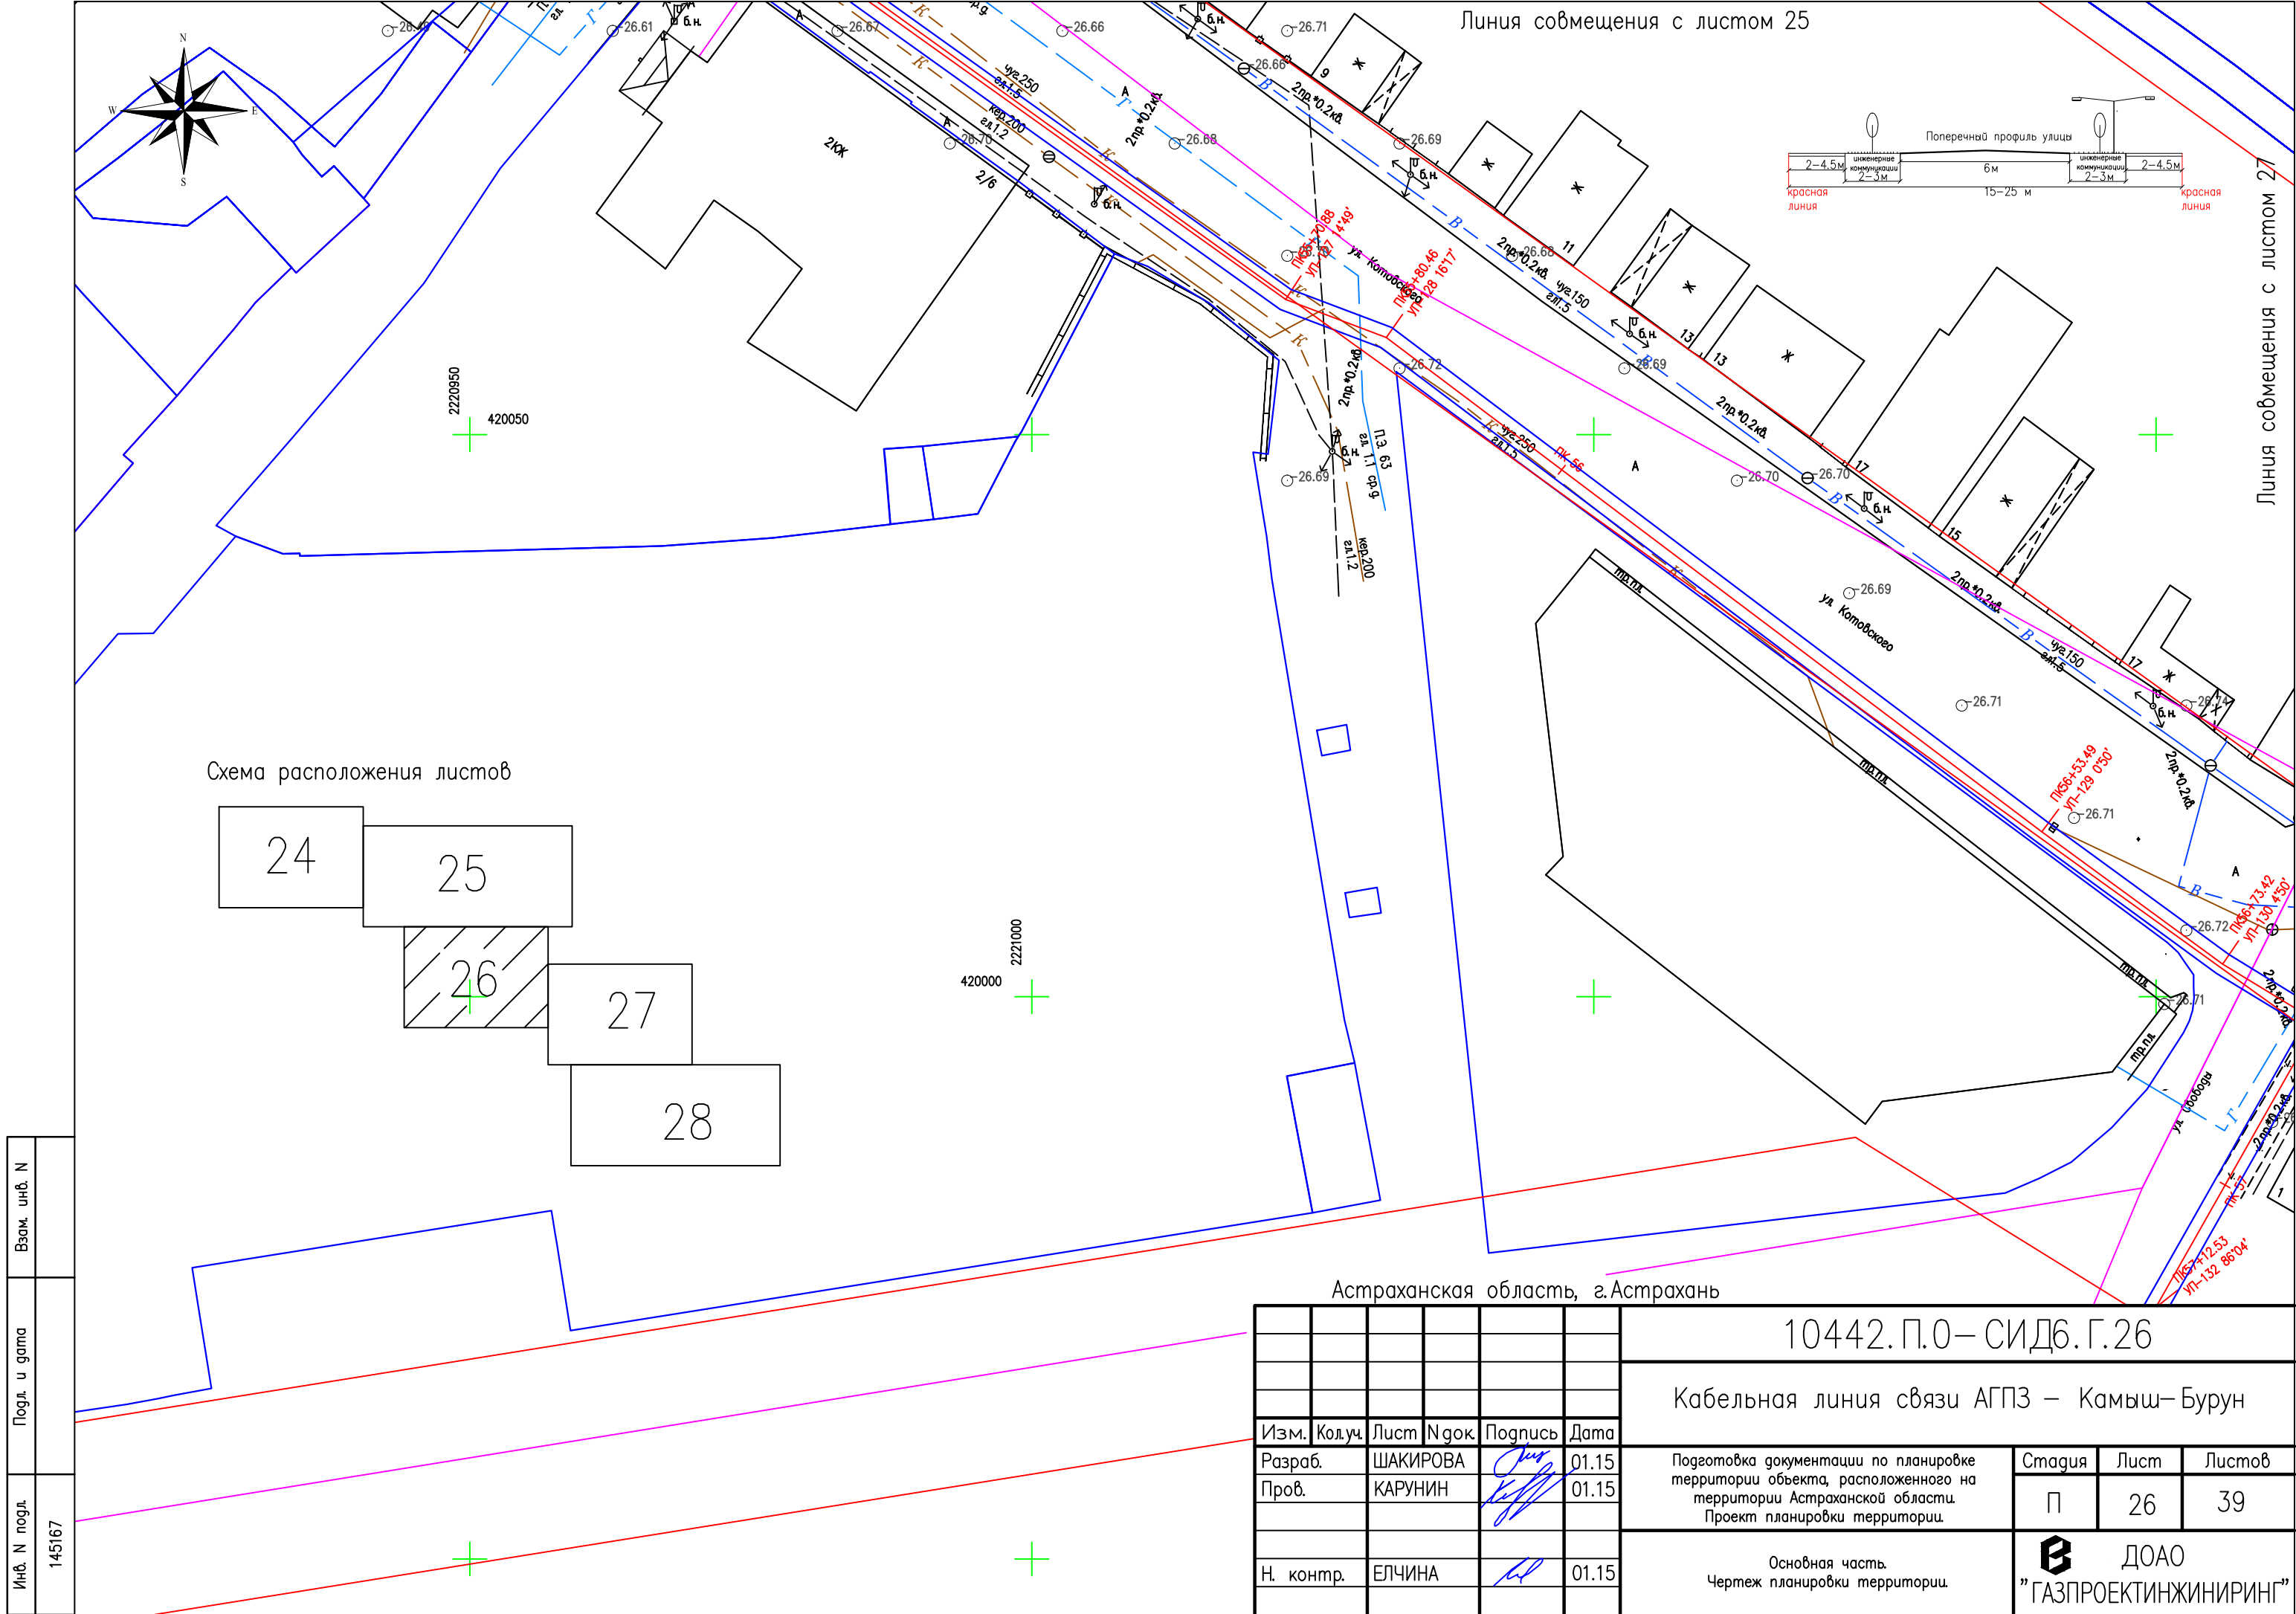


Схема расположения листов

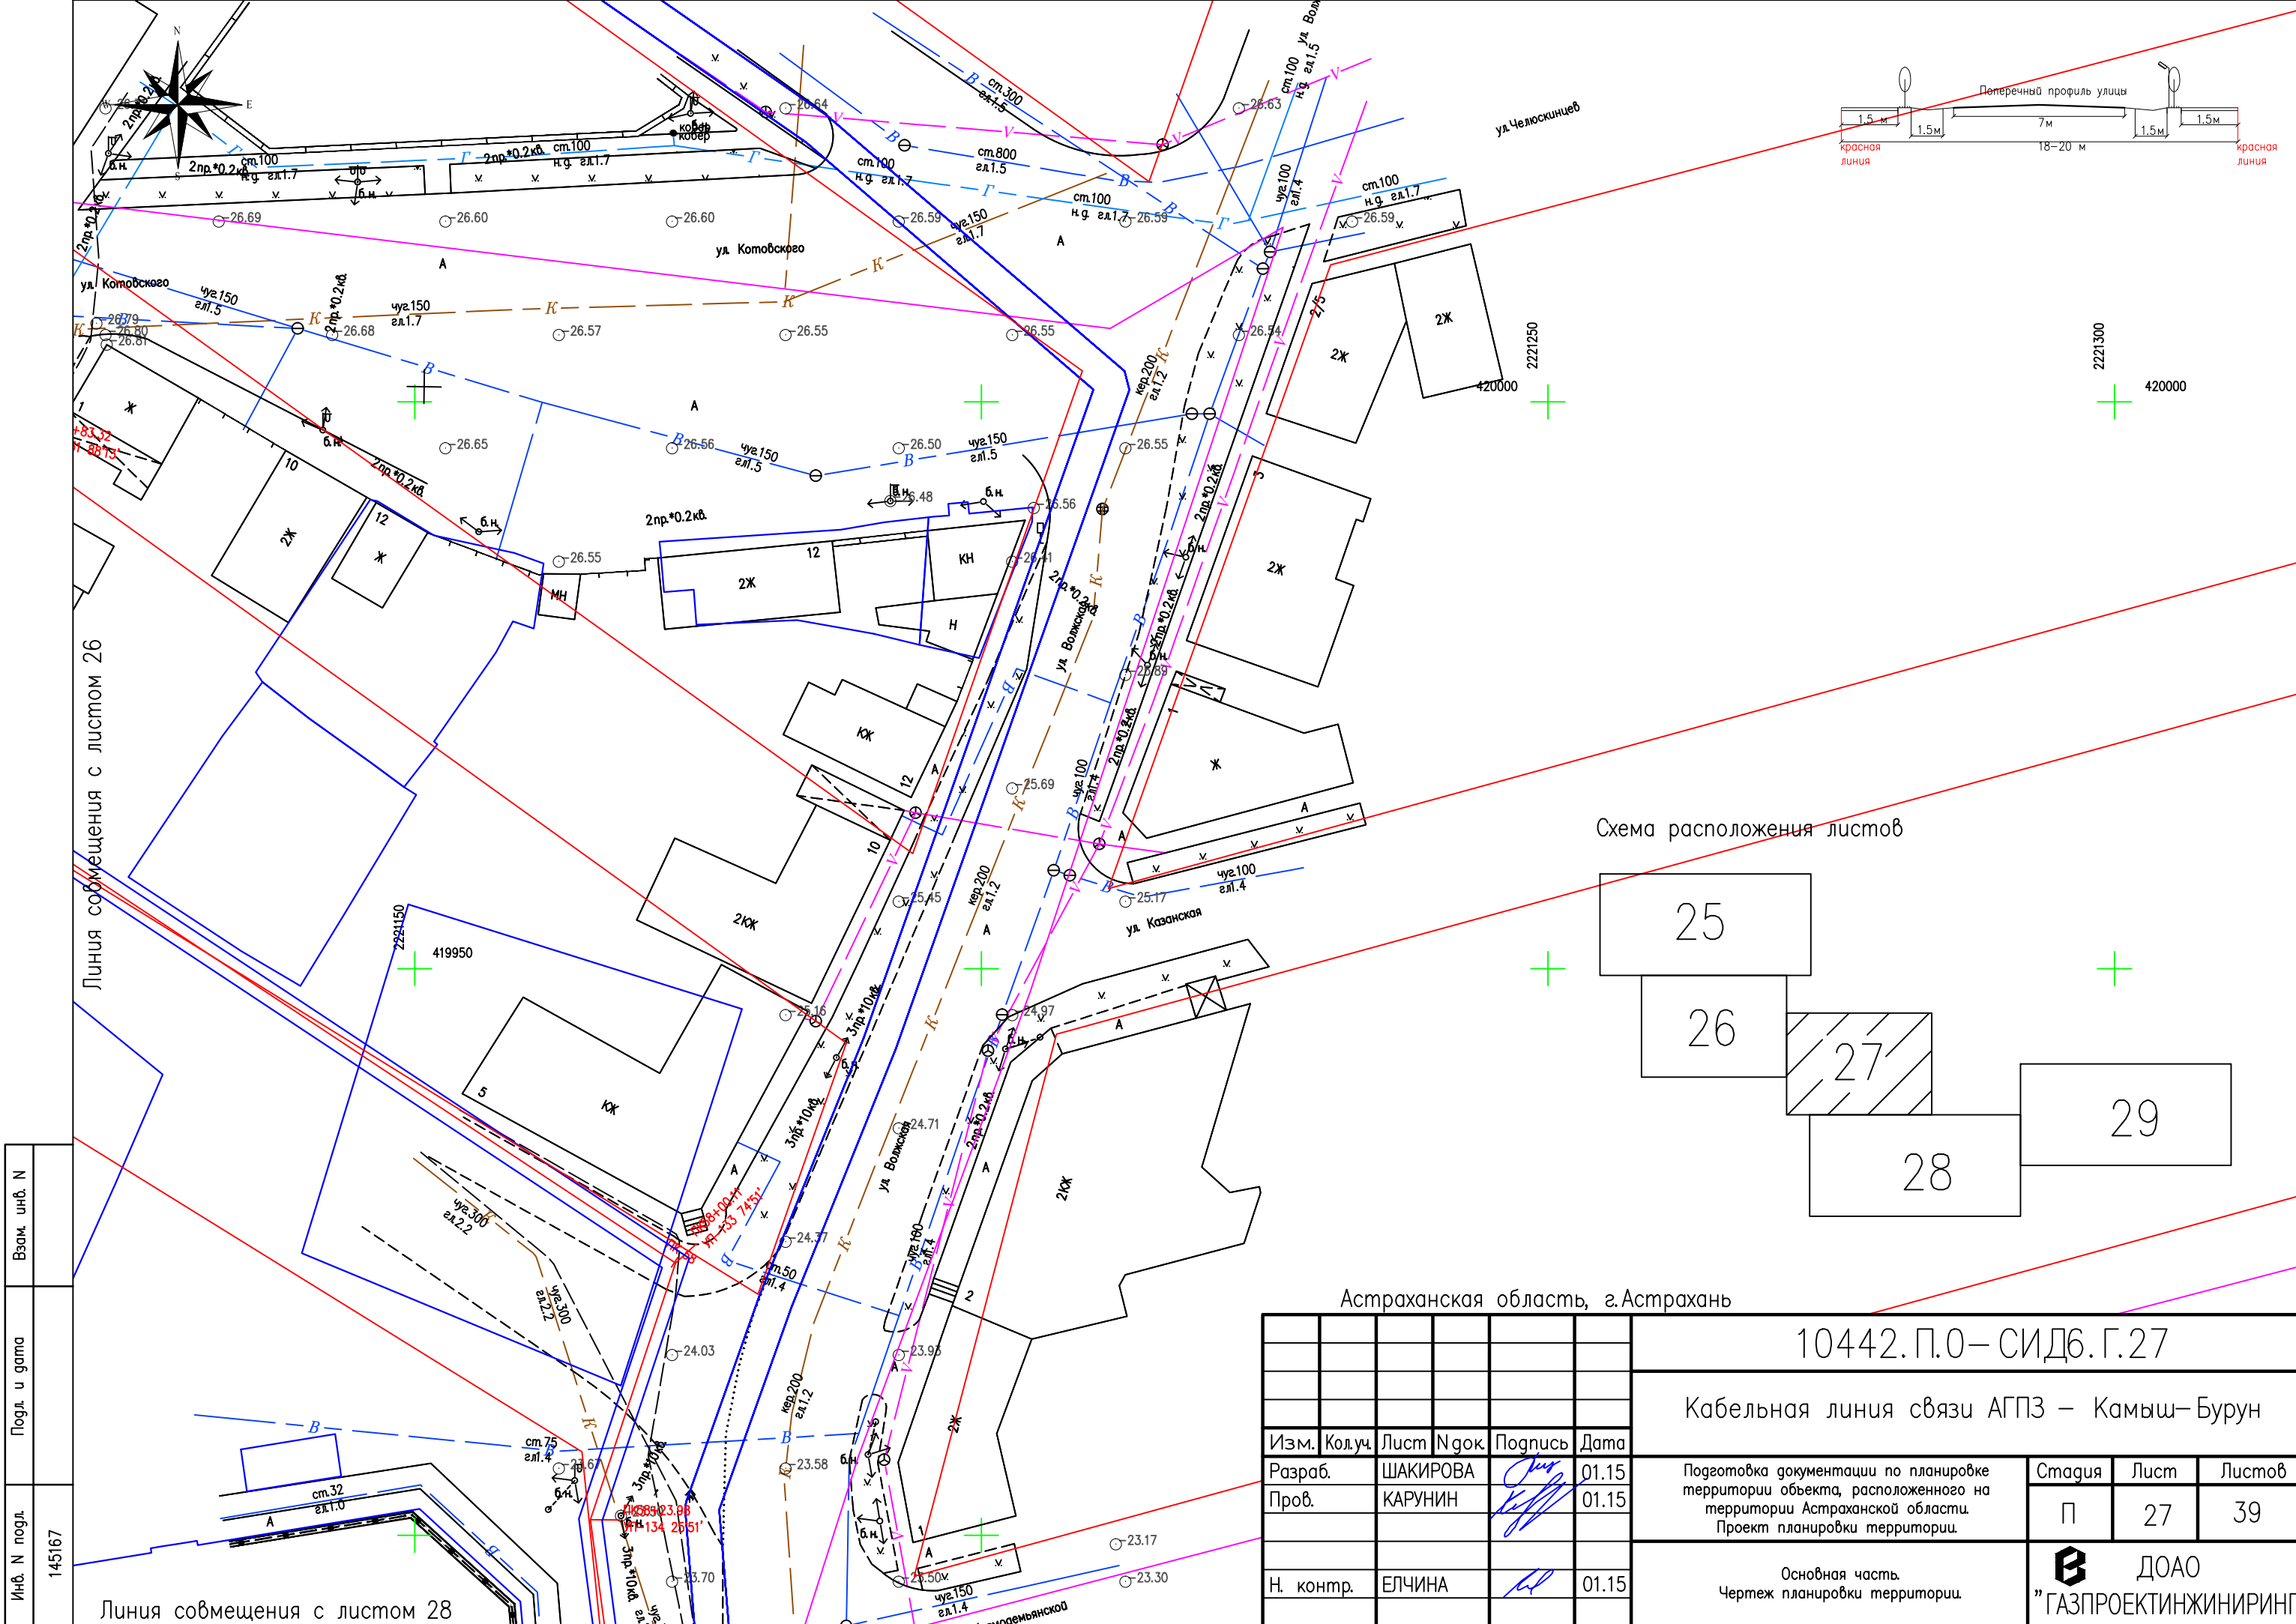






						10442.П.0–СИД6.Г.24			
						Кабельная линия связи АГПЗ – Камыш–Бурун			
Изм.	Кол.уч.	Лист	№ док.	Подпись	Дата	Подготовка документации по планировке территории объекта, расположенного на территории Астраханской области. Проект планировки территории.	Стадия	Лист	Листов
Разраб.		ШАКИРОВА			01.15		П	24	39
Пров.		КАРУНИН			01.15				
						Основная часть. Чертеж планировки территории.	 ДООО ”ГАЗПРОЕКТИНЖИНИРИНГ”		
Н. контр.		ЕЛЧИНА			01.15				






Инв. N подл.	145167
Подл. и дата	
Взам. инв. N	


Астраханская область, г.Астрахань						10442.П.0–СИД6.Г.27			
						Кабельная линия связи АГПЗ – Камыш–Бурун			
Изм.	Кол.уч.	Лист	№док	Подпись	Дата	Подготовка документации по планировке территории объекта, расположенного на территории Астраханской области. Проект планировки территории.	Стадия	Лист	Листов
Разраб.		ШАКИРОВА			01.15		П	27	39
Пров.		КАРУНИН			01.15				
Н. контр.		ЕЛЧИНА			01.15	Основная часть. Чертеж планировки территории.	 ДОАО "ГАЗПРОЕКТИНЖИНИРИНГ"		

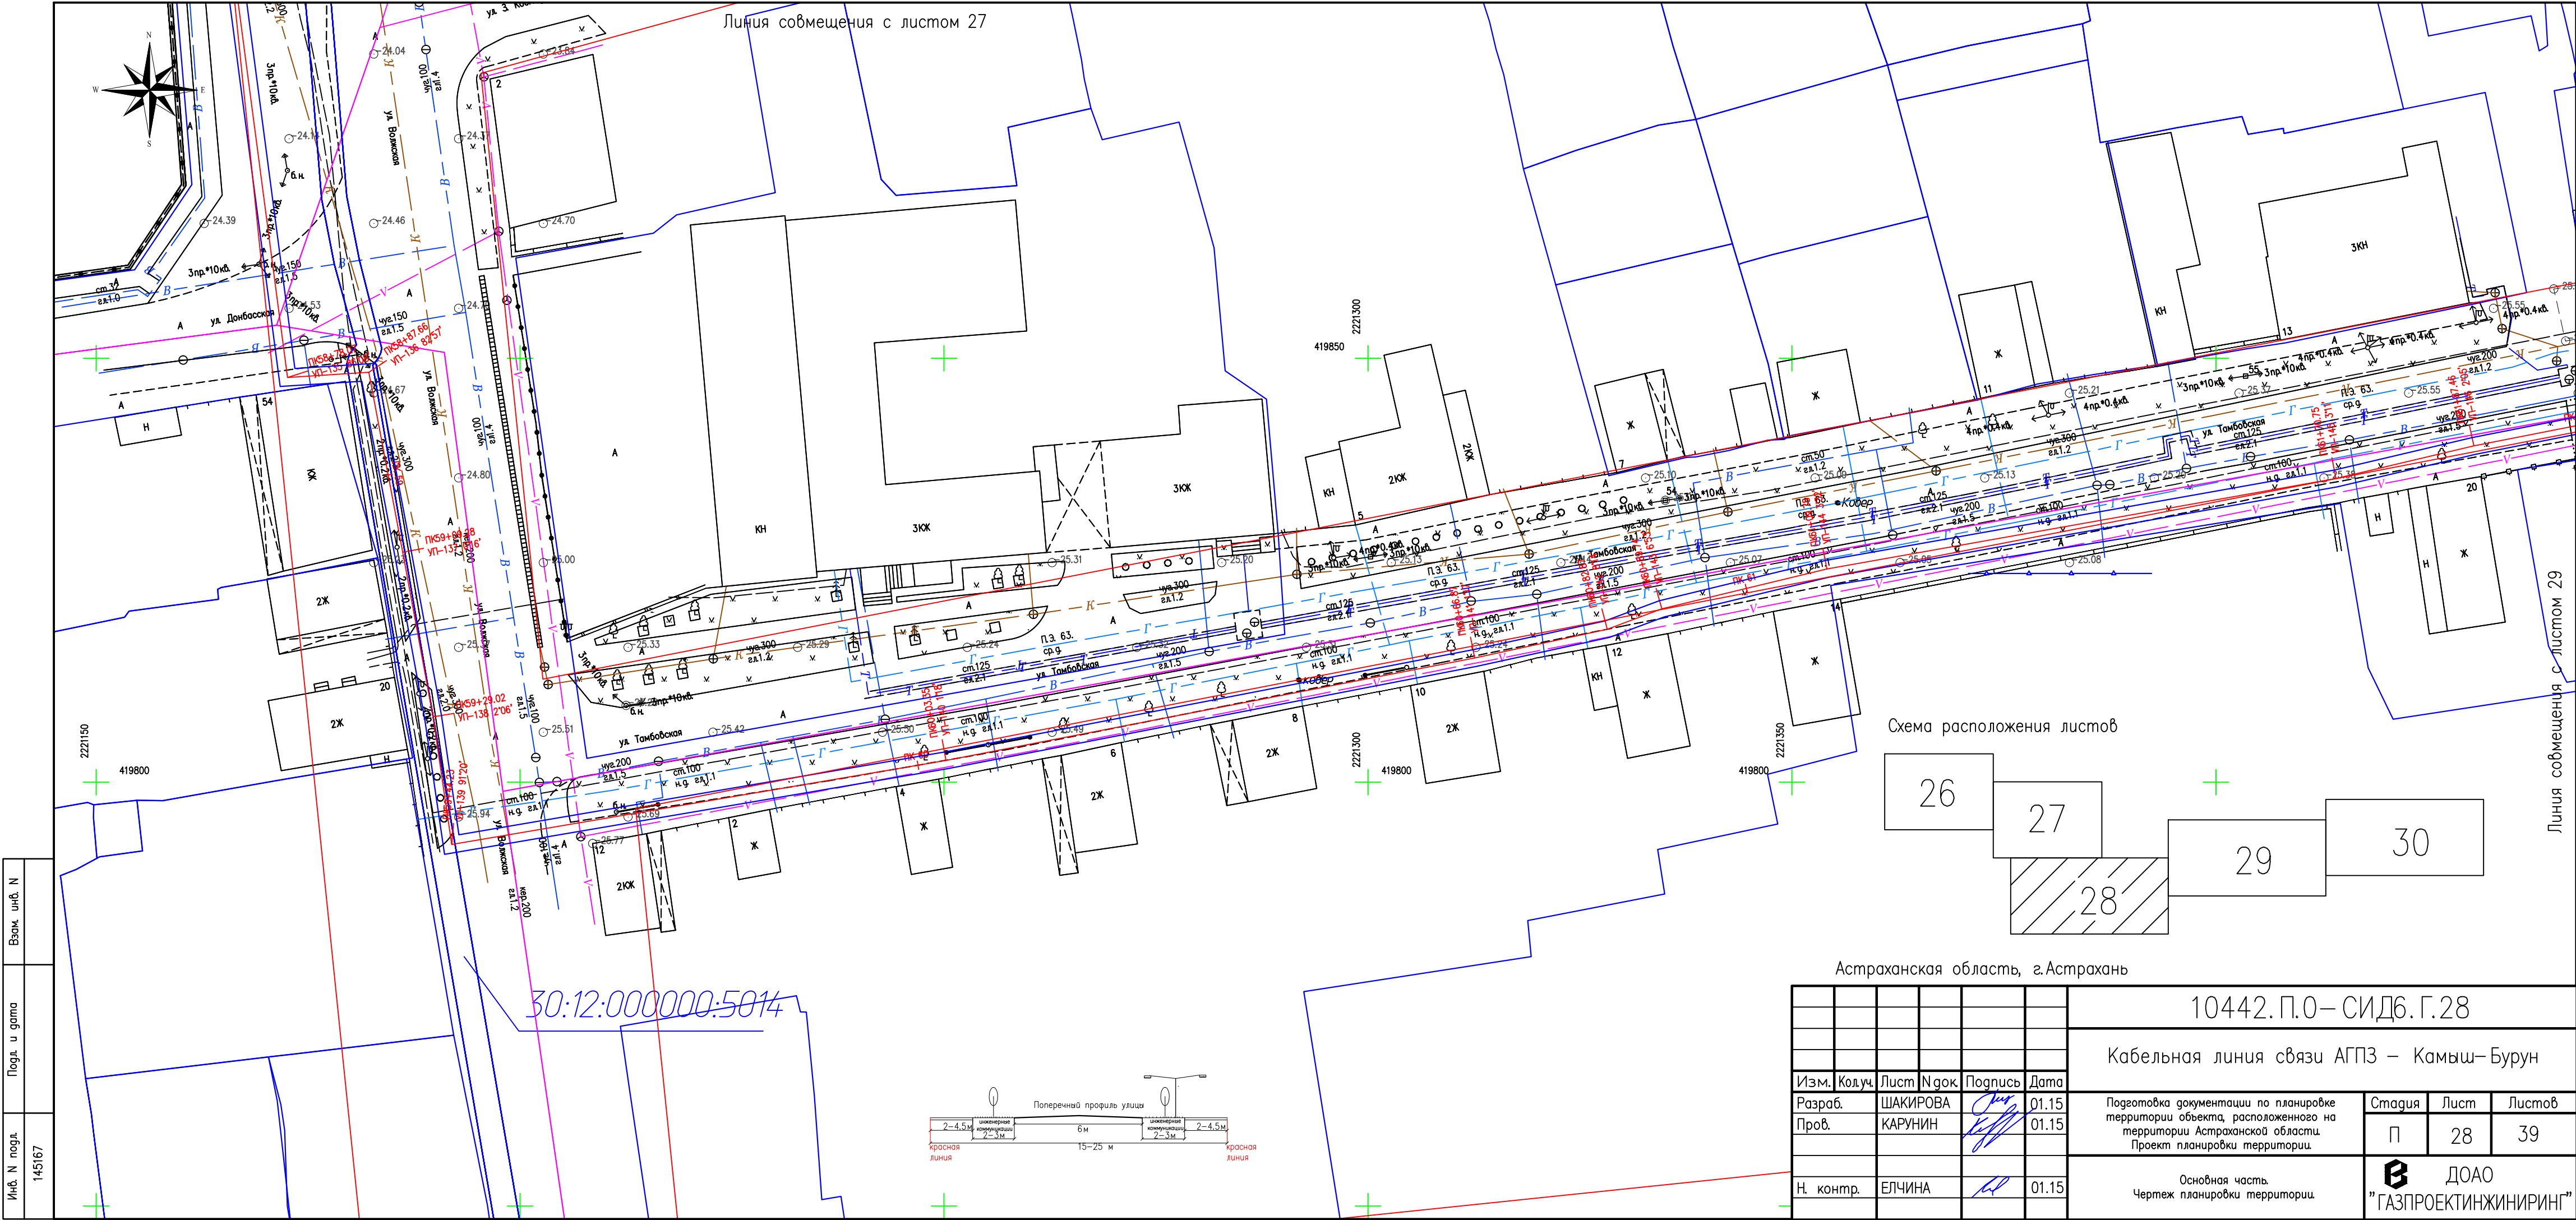

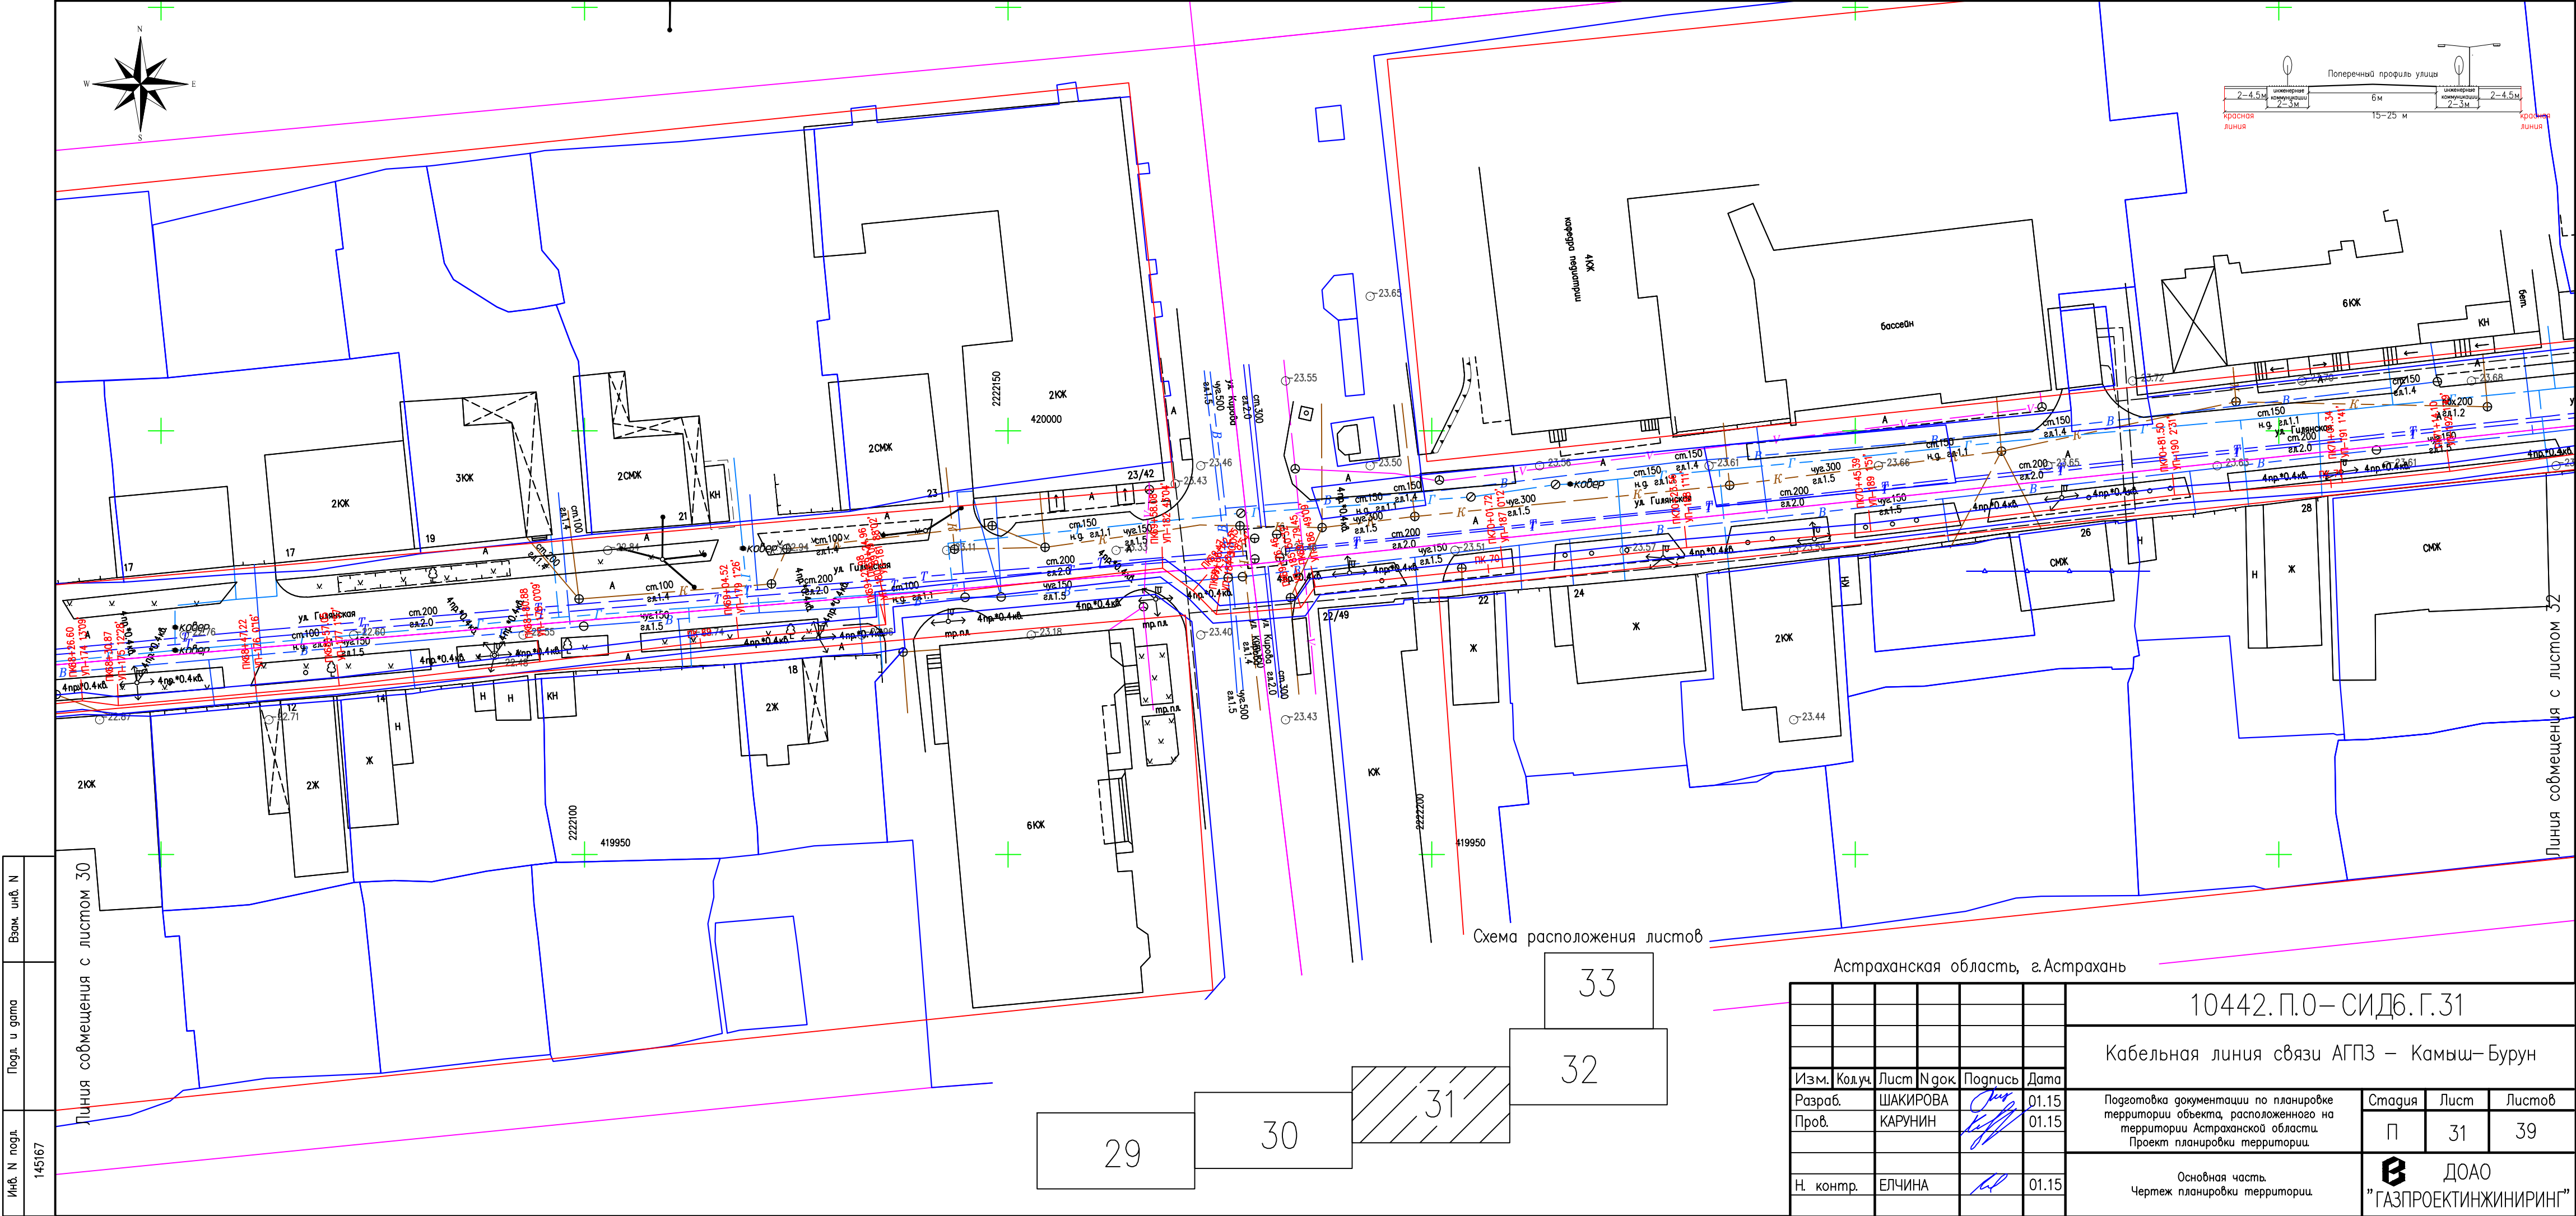


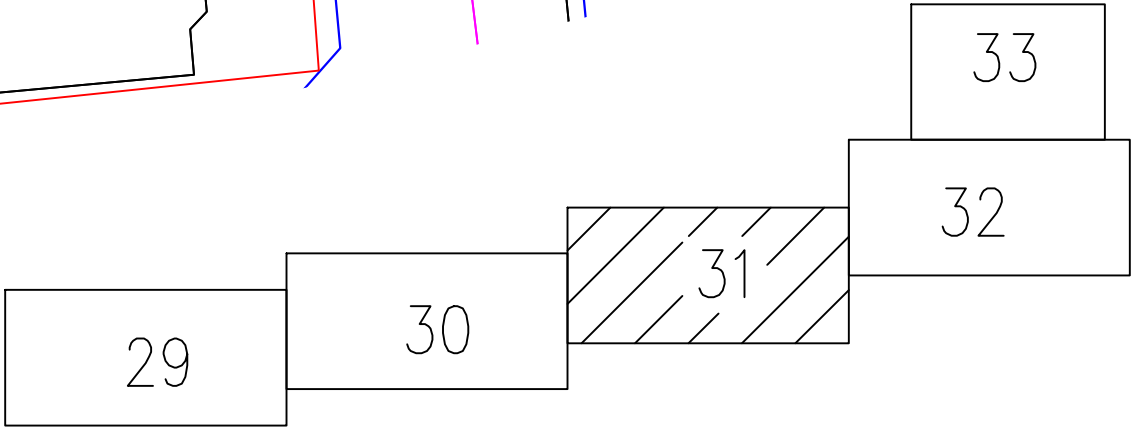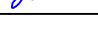
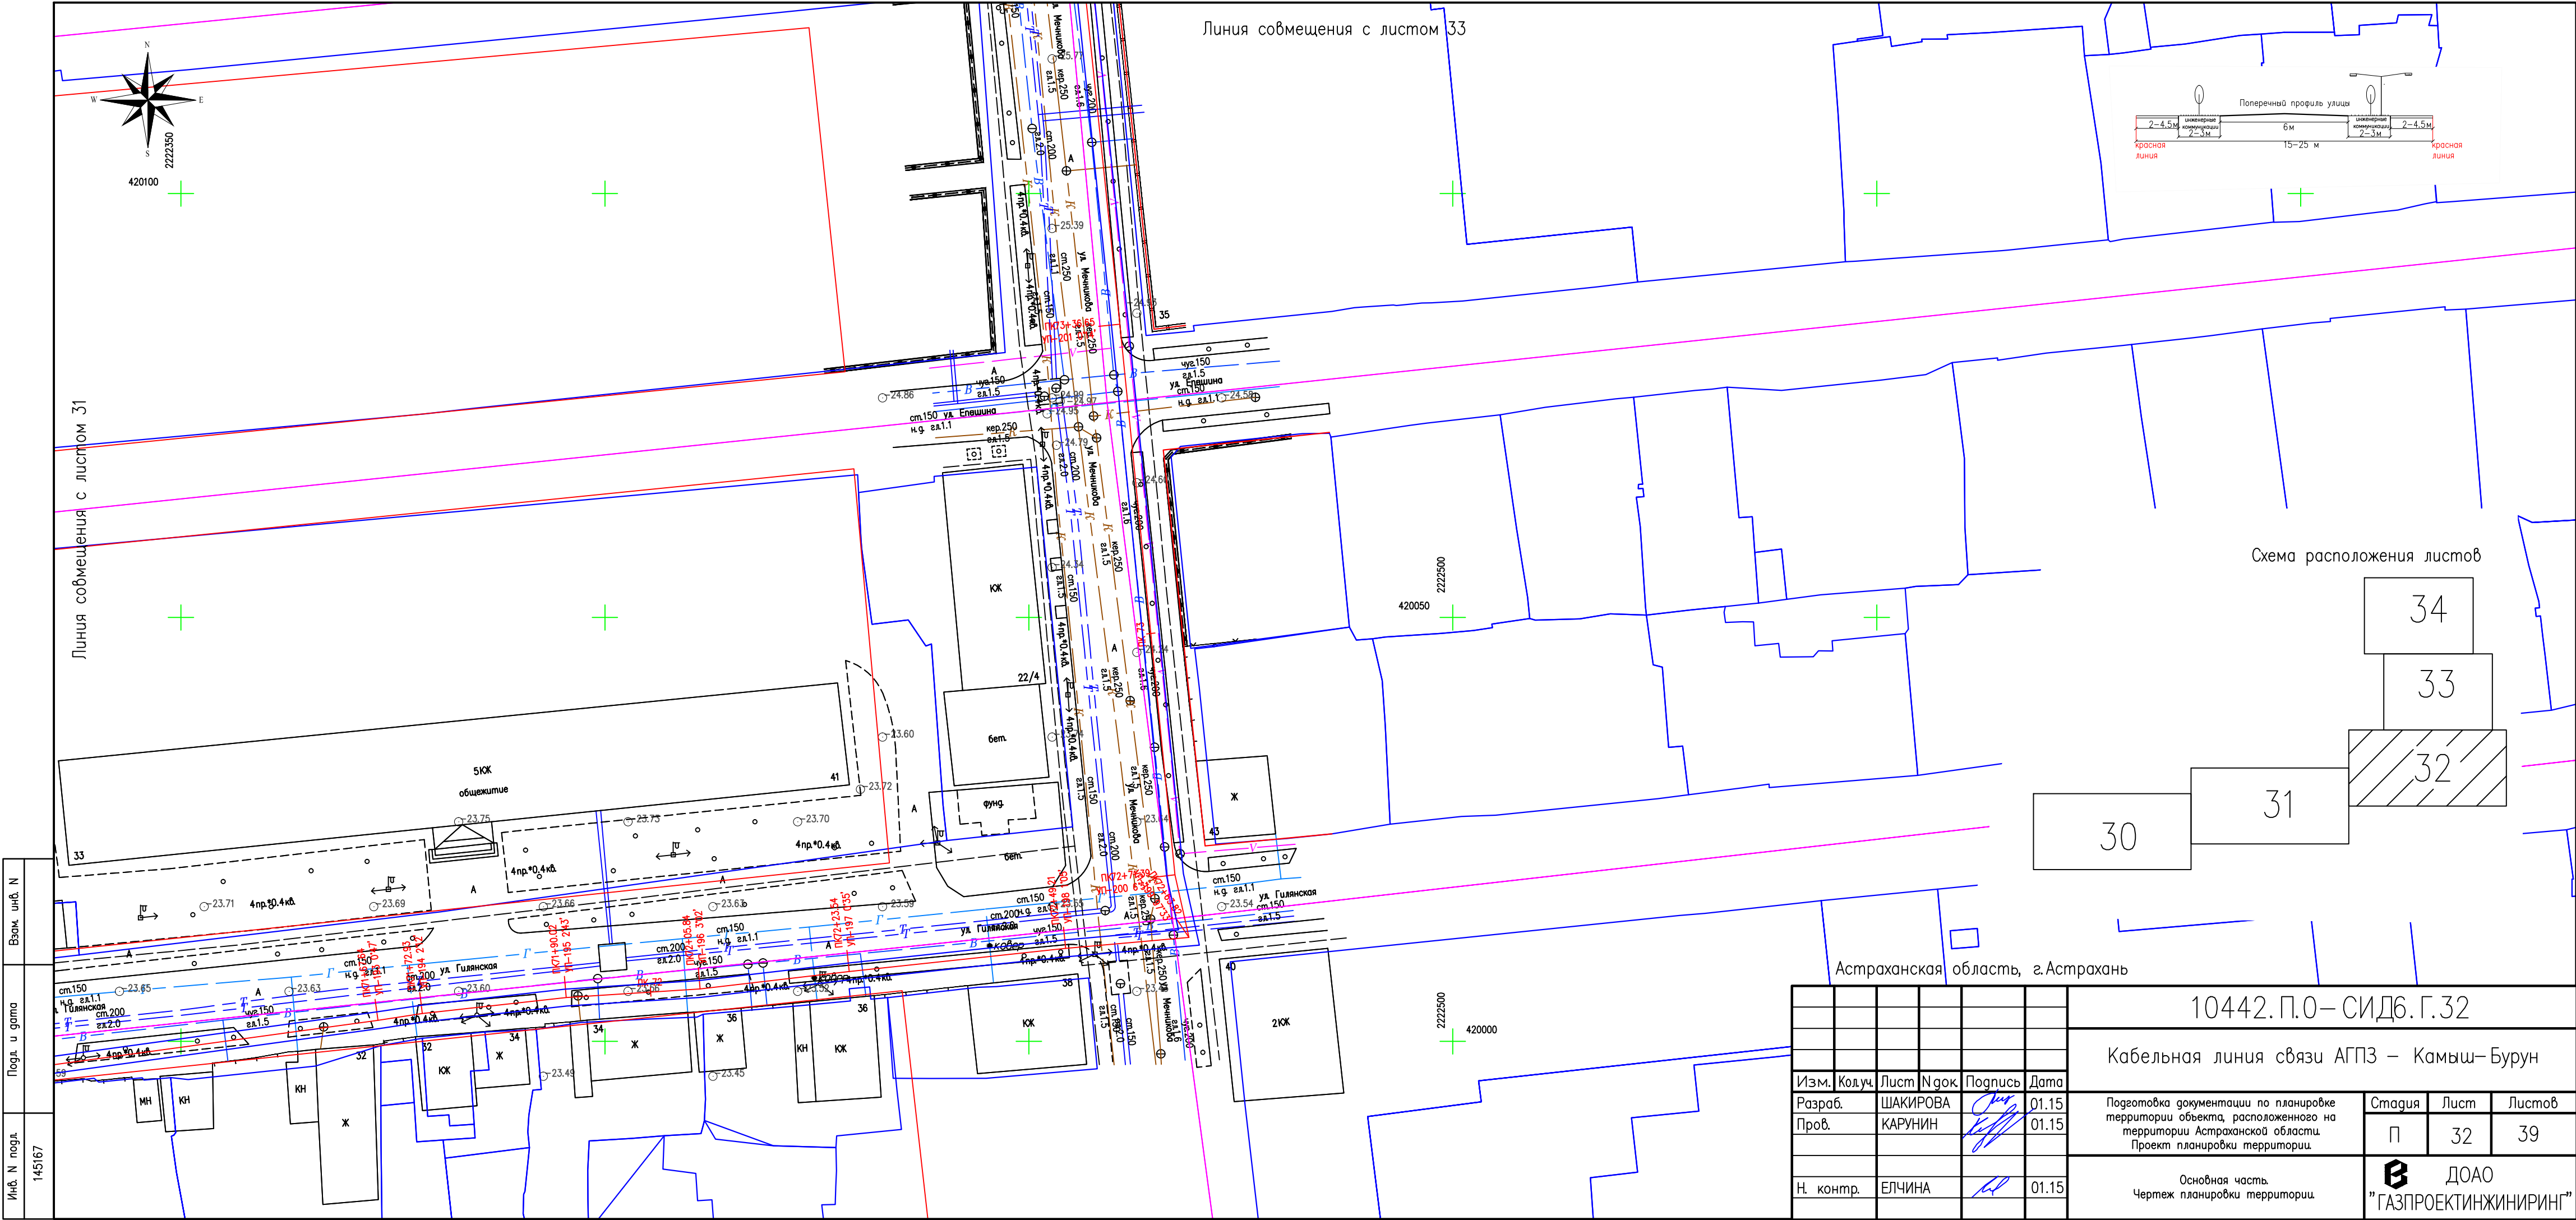



Инв. N подл.	145167
Подл. и дата	
Взам. инв. N	

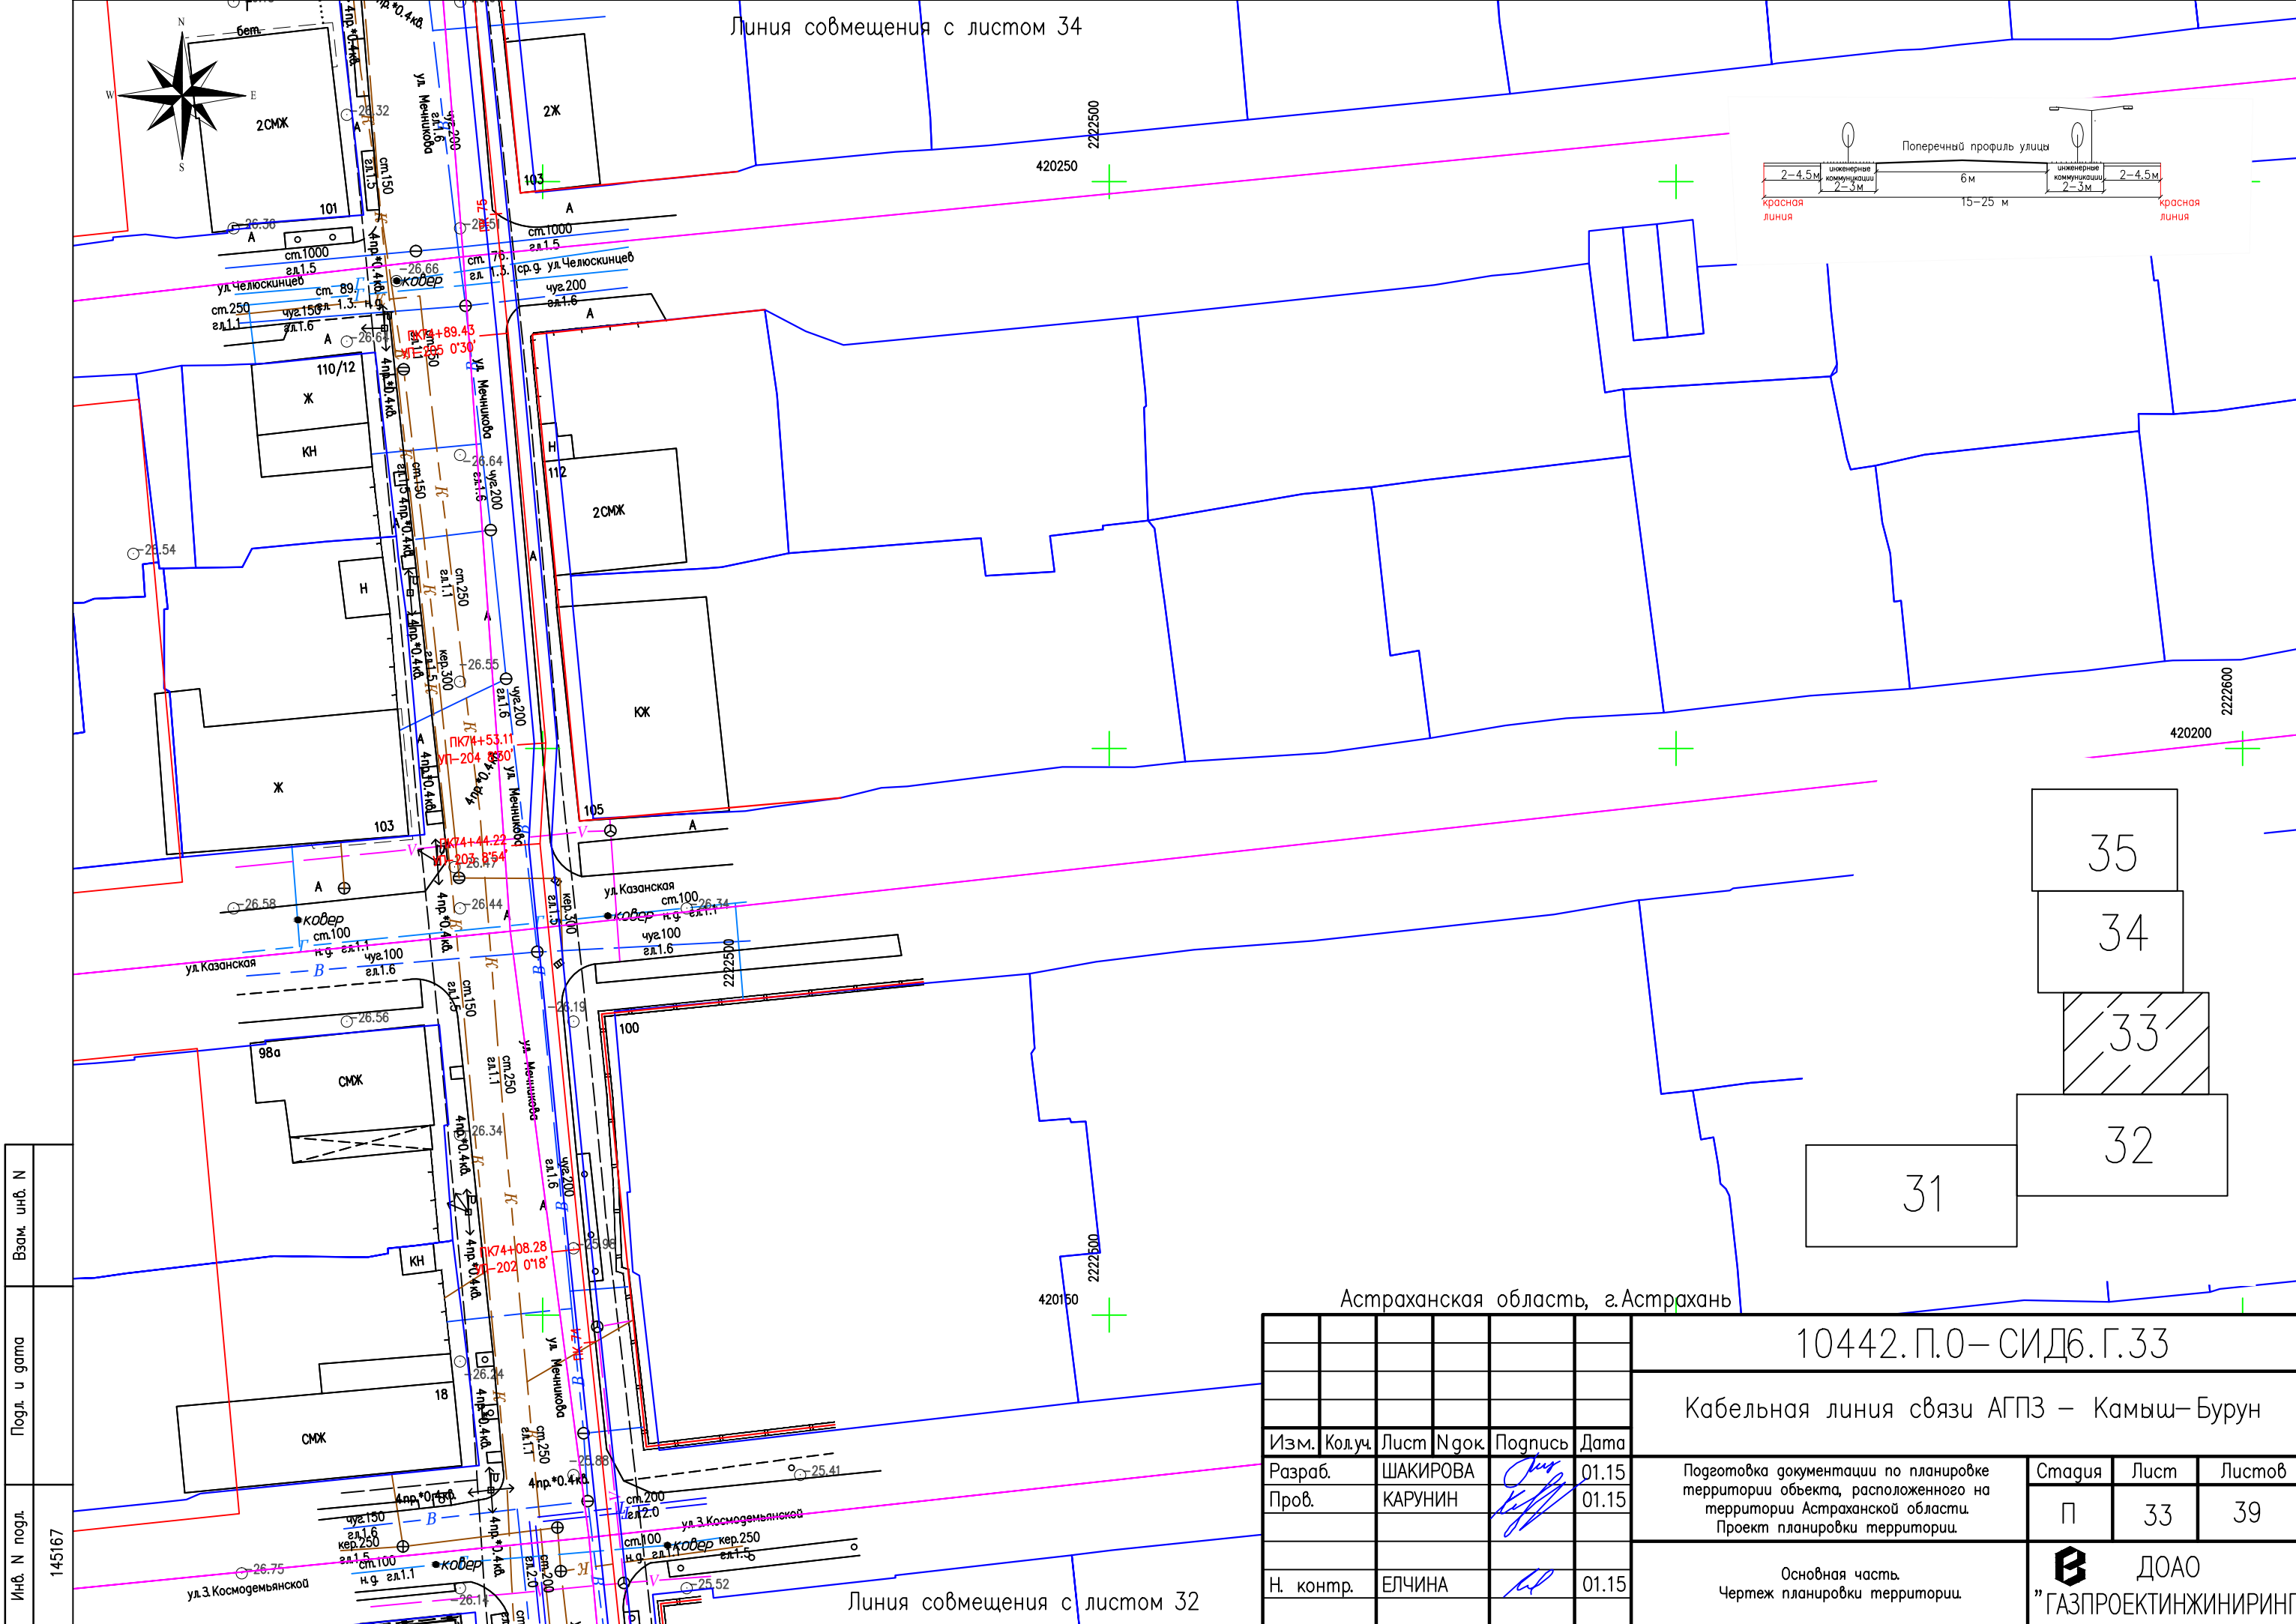Линия совмещения с листом 30








Астраханская область, г.Астрахань						10442.П.О– СИД6.Г.31			
						Кабельная линия связи АГПЗ – Камыш–Бурун			
Изм.	Кол.уч.	Лист	№ док	Подпись	Дата	Подготовка документации по планировке территории объекта, расположенного на территории Астраханской области. Проект планировки территории.	Стадия	Лист	Листов
Разраб.	ШАКИРОВА				01.15		П	31	39
Пров.	КАРУНИН				01.15				
Н. контр.	ЕЛЧИНА				01.15	Основная часть. Чертеж планировки территории.	 ДООО "ГАЗПРОЕКТИНЖИНИРИНГ"		







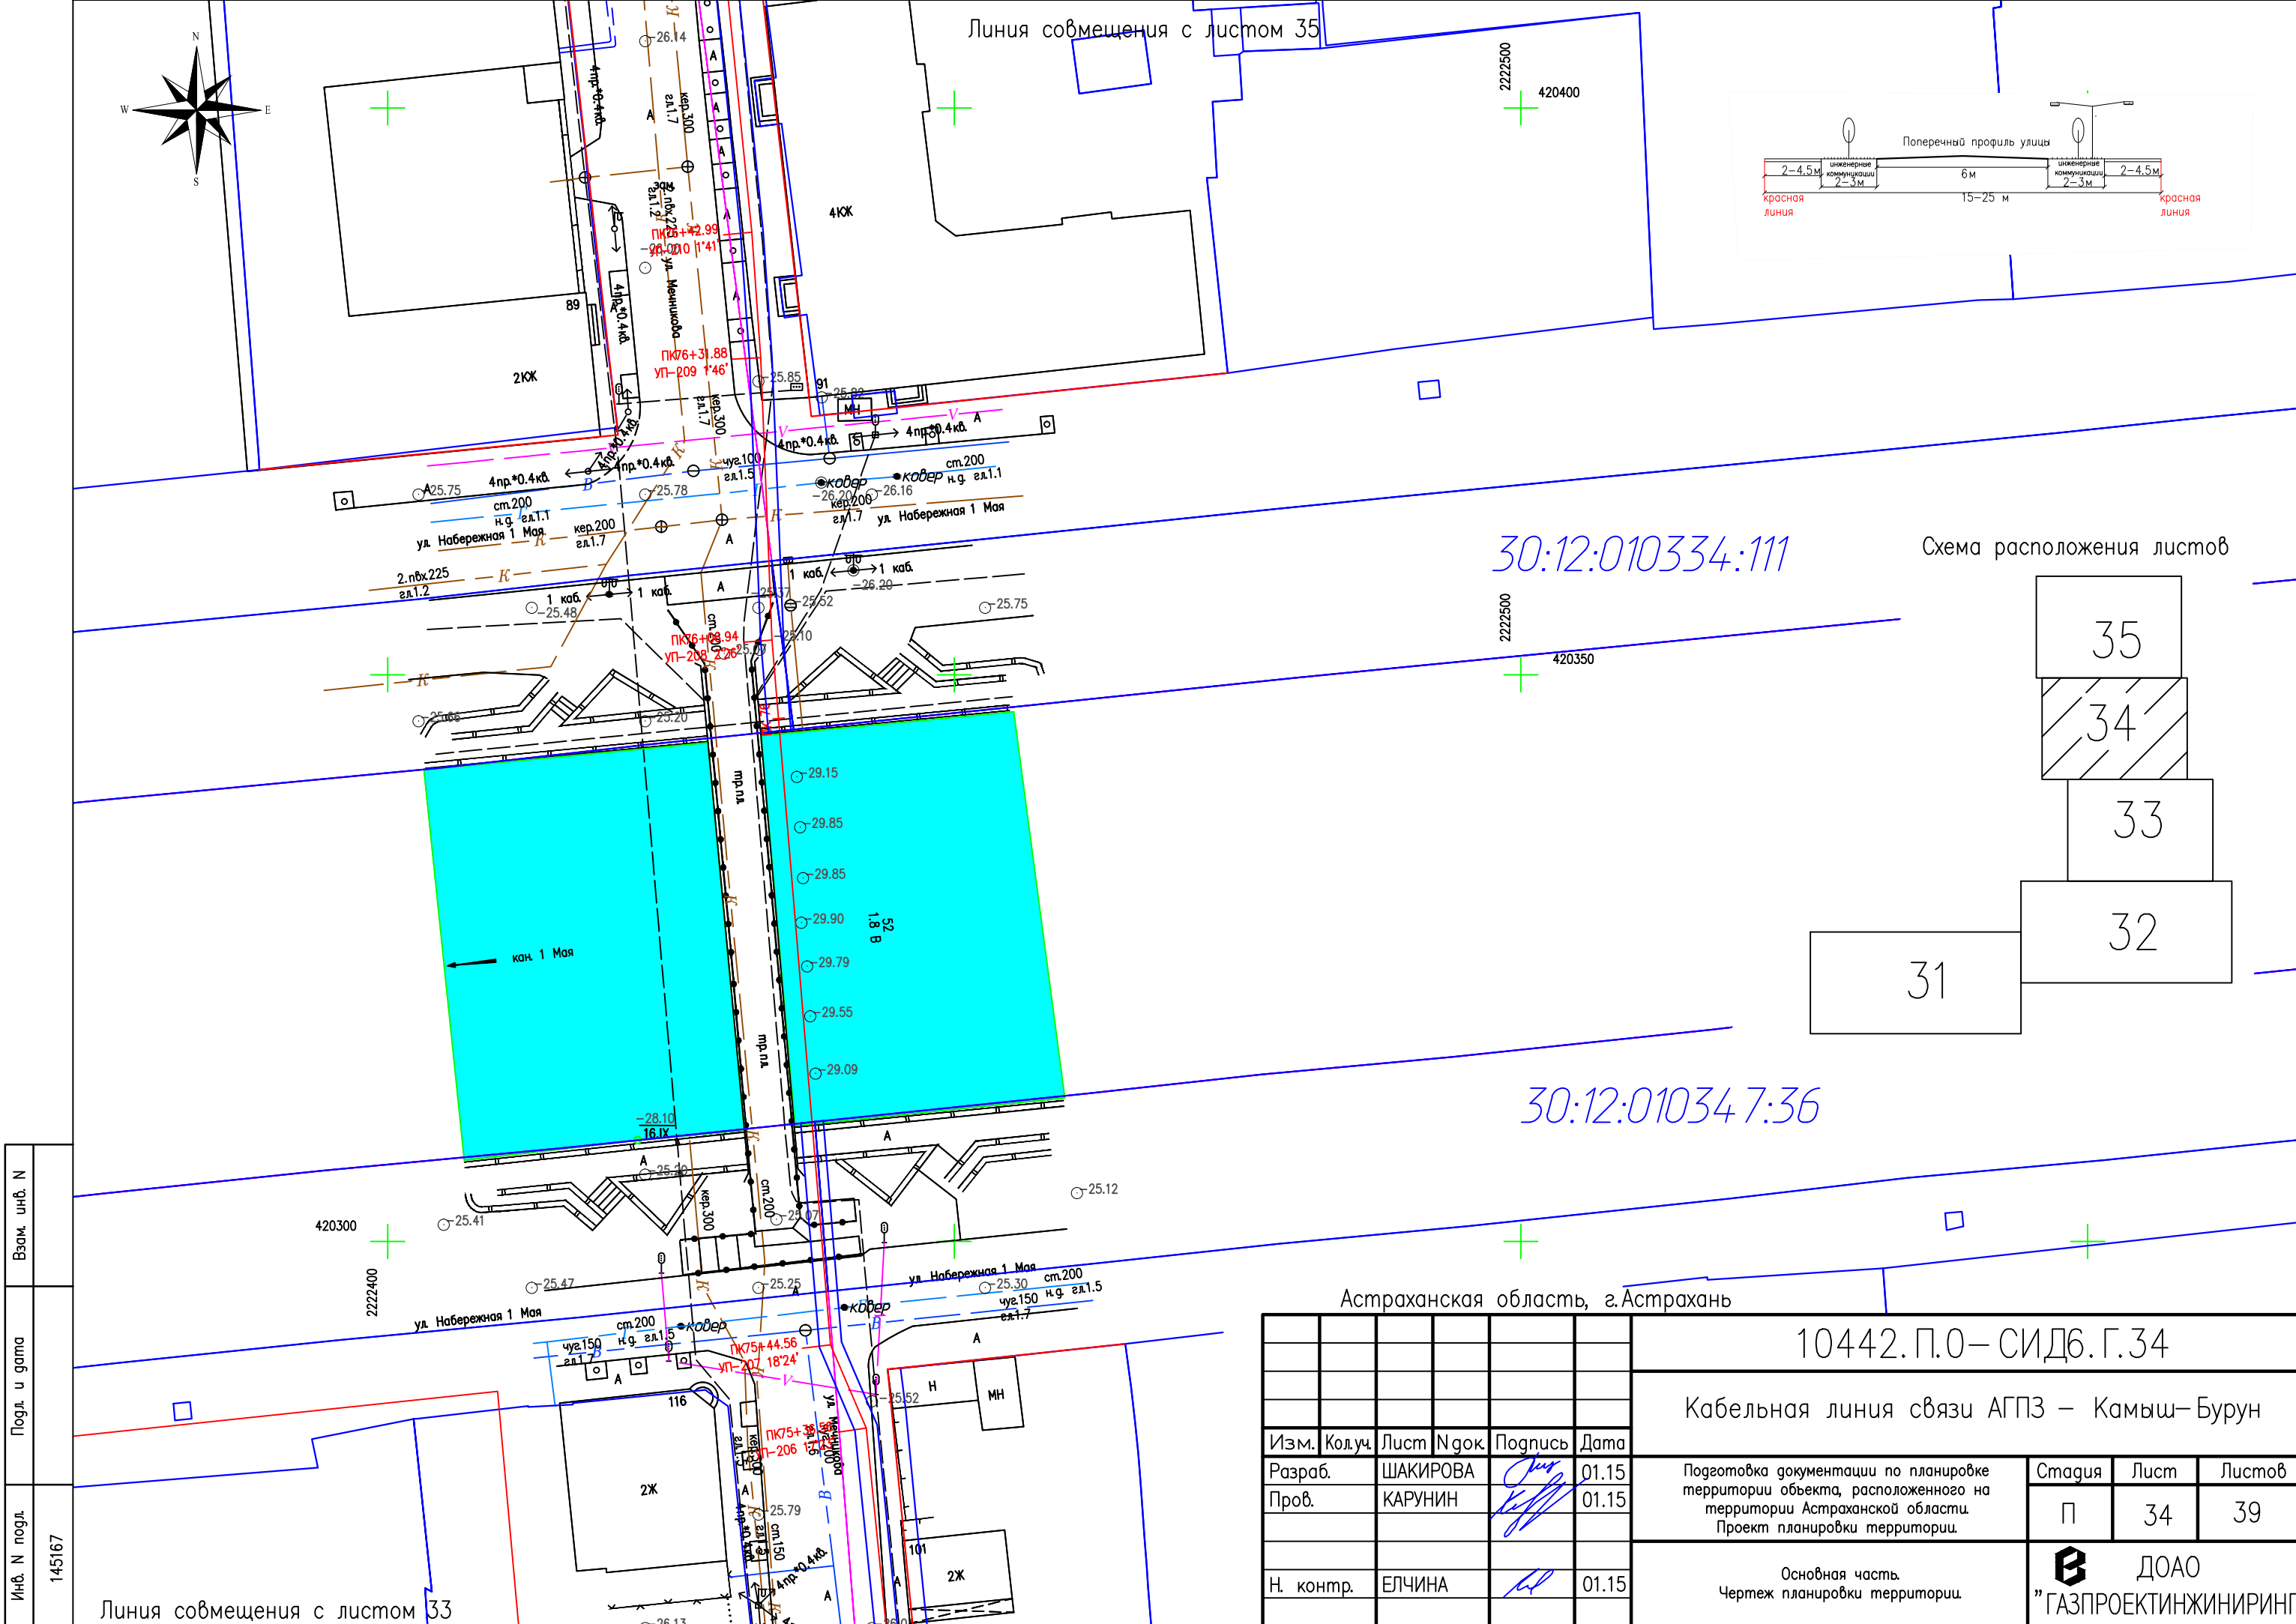


Инв. N подл.	145167
Погл. и дата	
Взам. инв. N	

Астраханская область, г.Астрахань						10442.П.0–СИД6.Г.33			
						Кабельная линия связи АГПЗ – Камыш–Бурун			
Изм.	Кол.уч.	Лист	№ док.	Подпись	Дата	Подготовка документации по планировке территории объекта, расположенного на территории Астраханской области. Проект планировки территории.	Стадия	Лист	Листов
Разраб.		ШАКИРОВА			01.15		П	33	39
Пров.		КАРУНИН			01.15				
Н. контр.		ЕЛЧИНА			01.15	Основная часть. Чертеж планировки территории.	 ДООО "ГАЗПРОЕКТИНЖИНИРИНГ"		



Инв. N подл.	145167
Погл. и дата	
Взам. инв. N	

						10442.П.О– СИД6.Г.34			
						Кабельная линия связи АГПЗ – Камыш–Бурун			
Изм.	Кол.уч.	Лист	№ док.	Подпись	Дата	Подготовка документации по планировке территории объекта, расположенного на территории Астраханской области. Проект планировки территории.	Стадия	Лист	Листов
Разраб.		ШАКИРОВА			01.15		П	34	39
Пров.		КАРУНИН			01.15				
Н. контр.		ЕЛЧИНА			01.15	Основная часть. Чертеж планировки территории.	 ДООО "ГАЗПРОЕКТИНЖИНИРИНГ"		

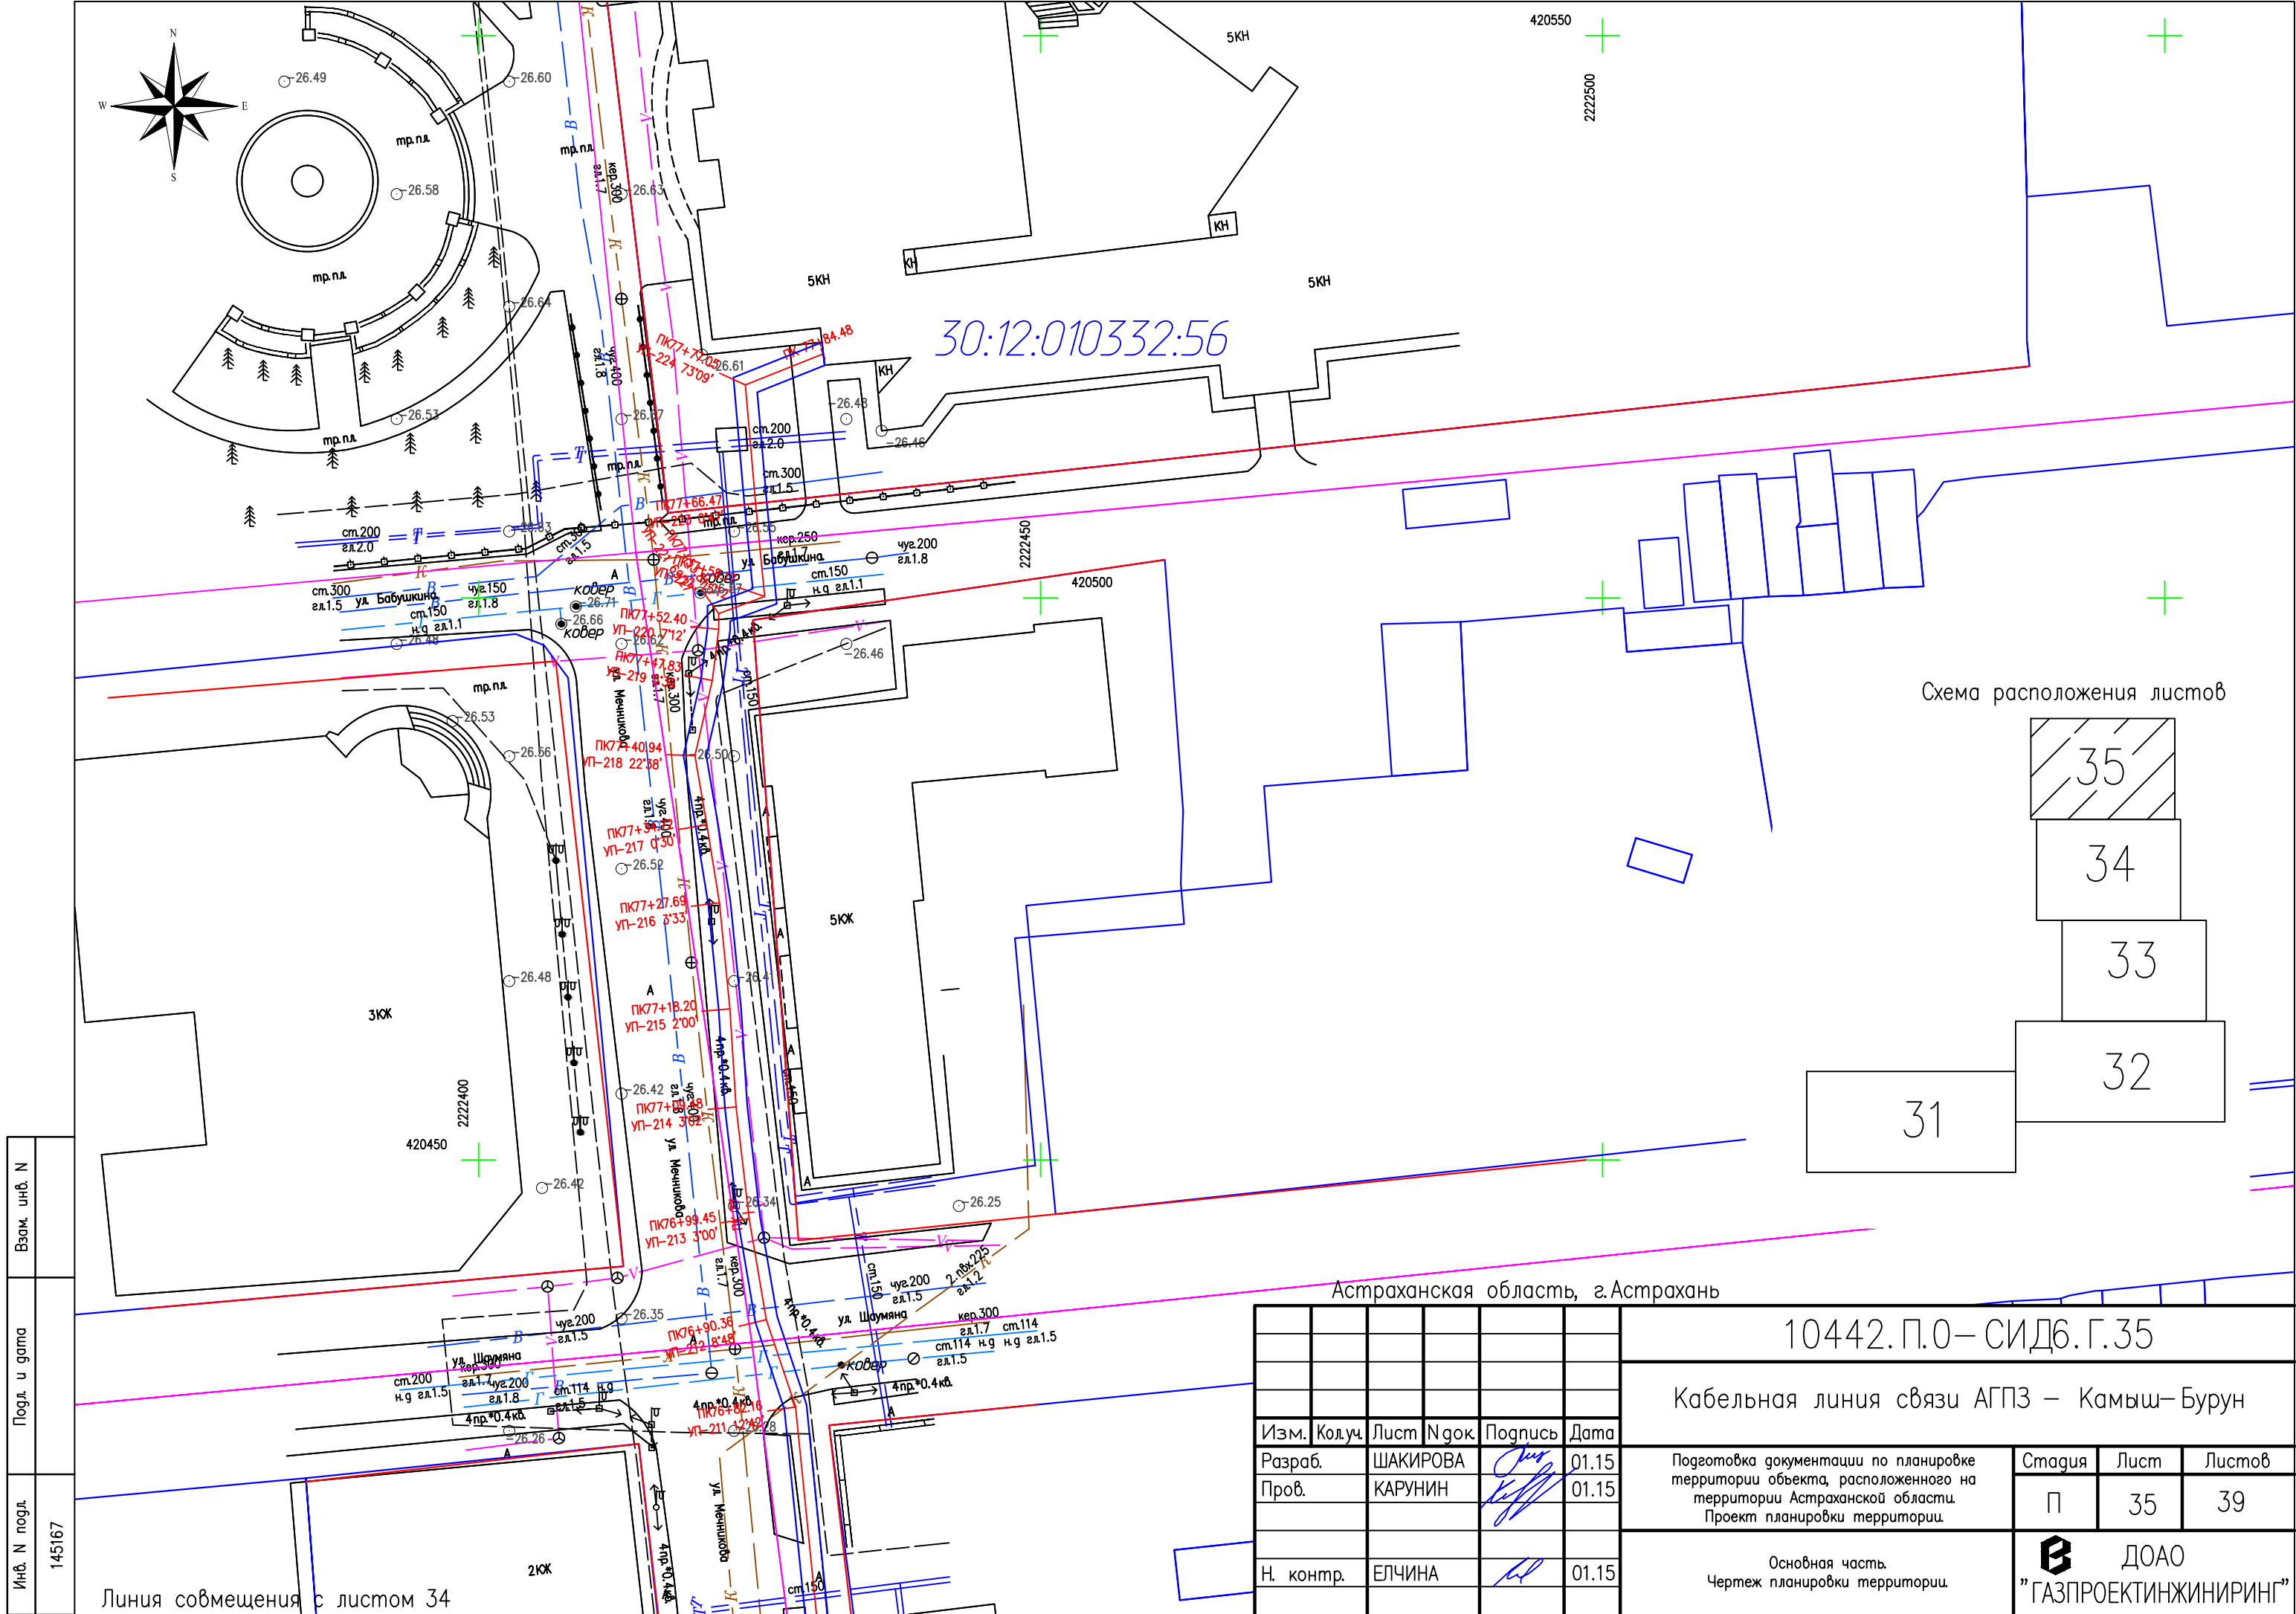


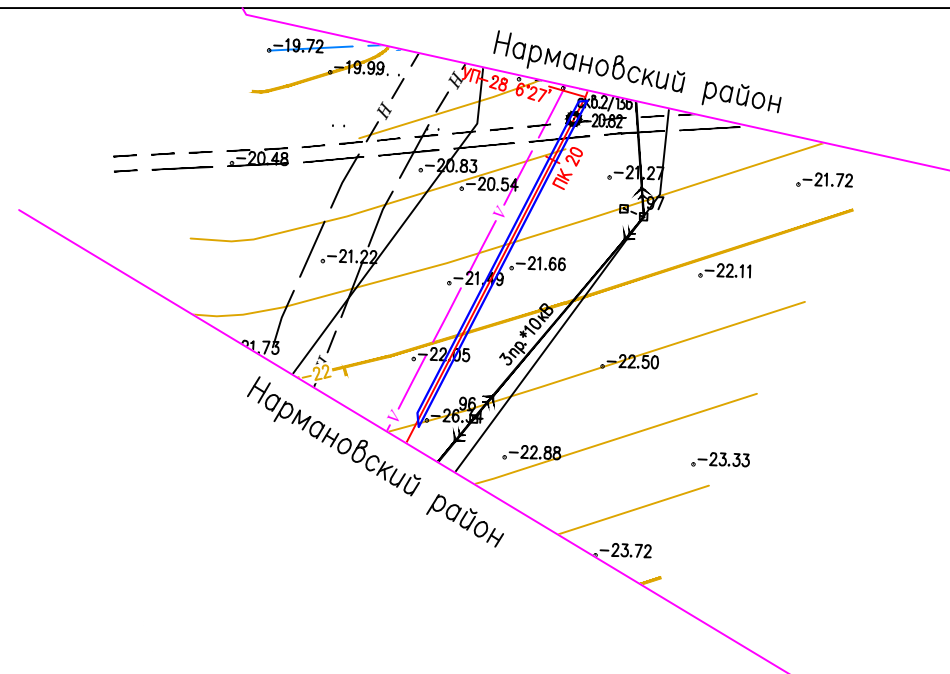
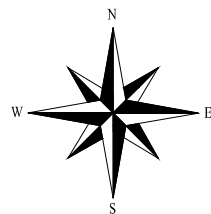
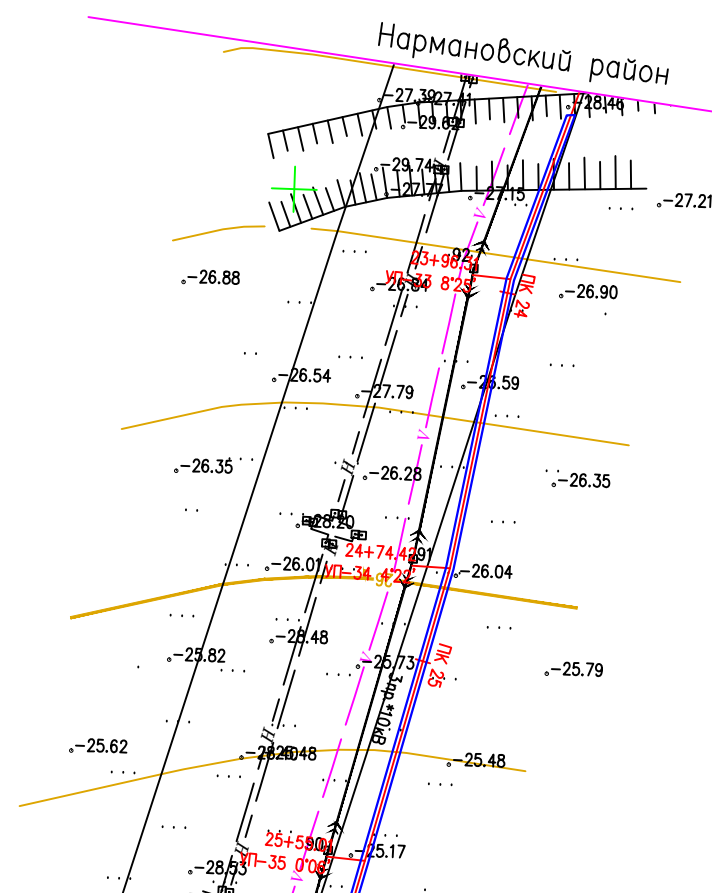






Схема расположения листов

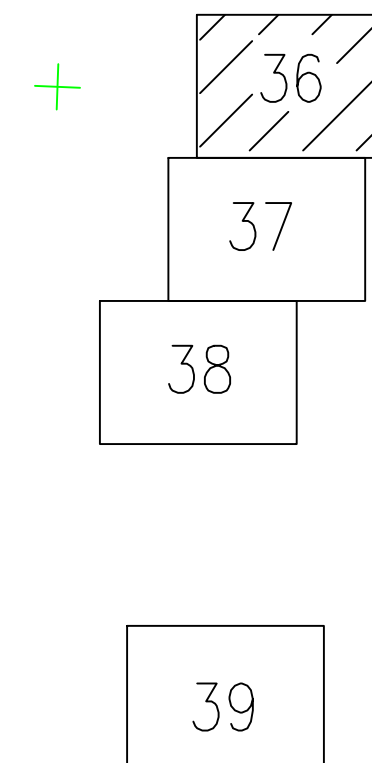

1443400
415000

Астраханская область, г.Астрахань

						10442.П.0 – СИД6.Г.36			
						Кабельная линия связи АГПЗ – Камыш–Бурун			
Изм.	Кол.уч.	Лист	№ док	Подпись	Дата				
Разраб.		ШАКИРОВА			01.15	Подготовка документации по планировке территории объекта, расположенного на территории Астраханской области. Проект планировки территории.	Стация	Лист	Листов
Проф.		КАРУНИН			01.15		П	36	39
Н. контр.		ЕЛЧИНА			01.15	Основная часть. Чертеж планировки территории.	 ДООО ”ГАЗПРОЕКТ ИНЖИНИРИНГ”		

Формат А3

Линия совмещения с листом 37

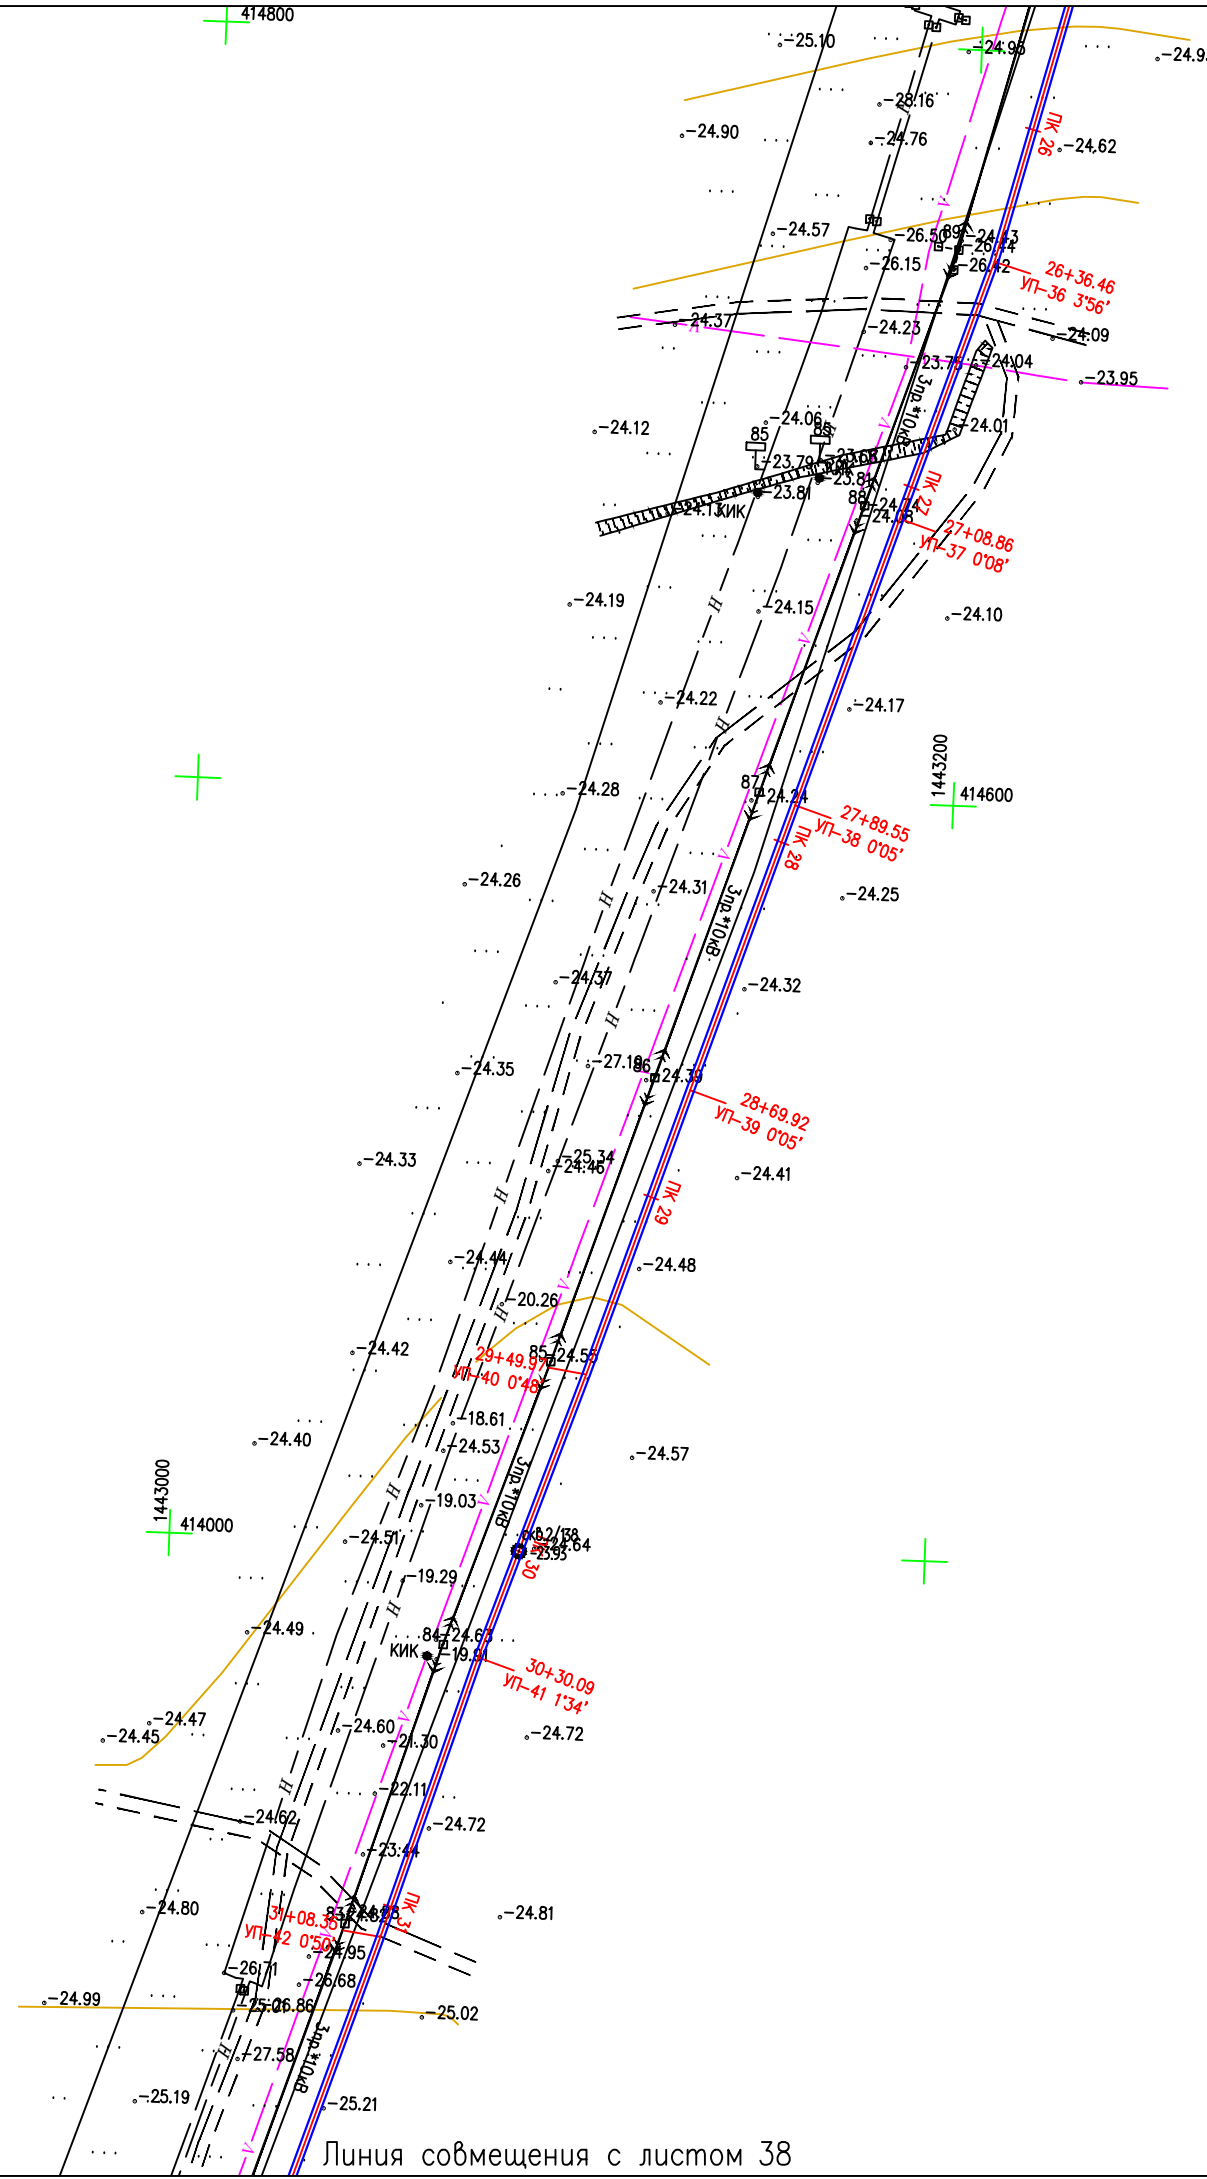
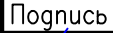



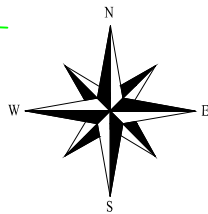


Diagram showing four overlapping boxes labeled 36, 37, 38, and 39. Box 37 is shaded with diagonal lines and has a green arrow pointing to it from the right.

Инф. N подл	Подл и гата	Взам. инф. N
145167		


Астраханская область, г.Астрахань						10442.П.0–СИД6.Г.37					
						Кабельная линия связи АГПЗ – Камыш–Бурун					
Изм.	Кол.уч.	Лист	№докум.	Подпись	Дата	Подготовка документации по планировке территории объекта, расположенного на территории Астраханской области. Проект планировки территории.			Стадия	Лист	Листов
Разраб.		ШАКИРОВА			01.15				П	37	39
Проф.		КАРУНИН			01.15						
Н. контр.		ЕЛЧИНА			01.15	Основная часть. Чертеж планировки территории.			 ДООО "ГАЗПРОЕКТИНЖИНИРИНГ"		

Формат А3




Линия совмещения с листом 37

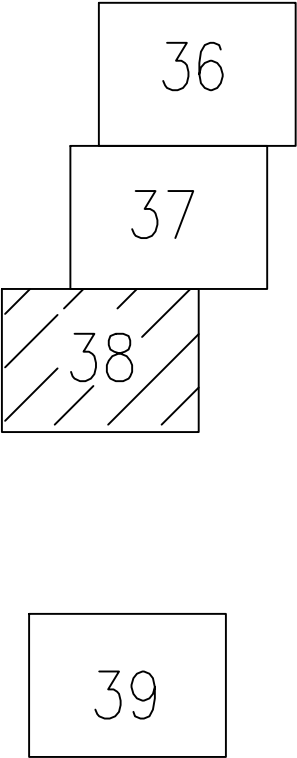
Схема расположения листов



Инф. N подл.	Взам. инф. N
145167	

Погл. и дата	
--------------	--

Астраханская область, г.Астрахань						10442.П.0–СИД6.Г.38			
						Кабельная линия связи АГПЗ – Камыш–Бурун			
Изм.	Колуч.	Лист	№ док.	Подпись	Дата	Подготовка документации по планировке территории объекта, расположенного на территории Астраханской области. Проект планировки территории.	Стадия	Лист	Листов
Разраб.	ШАКИРОВА				01.15		П	38	39
Пров.	КАРУНИН				01.15				
Н. контр.	ЕЛЧИНА				01.15	Основная часть. Чертеж планировки территории.	ДОАО "ГАЗПРОЕКТИНЖИНИРИНГ"		

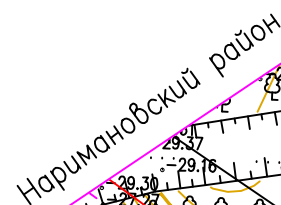




36

37

38

39

10442.П.0—СИД6.Г.39

Изм.	Кол.уч.	Лист	Итого	Подпись	Дата
Разраб.		ШАКИРОВА			01.15
Пров.		КАРУНИН			01.15
Н. контр.		ЕЛЧИНА			01.15

Стадия	Лист	Листов
П	39	39

Е ДООО
"ГАЗПРОЕКТИНЖИНИРИНГ"

Формат А3

Инв. N подл.	Подл. и дата	Взам. инв. N
145167		