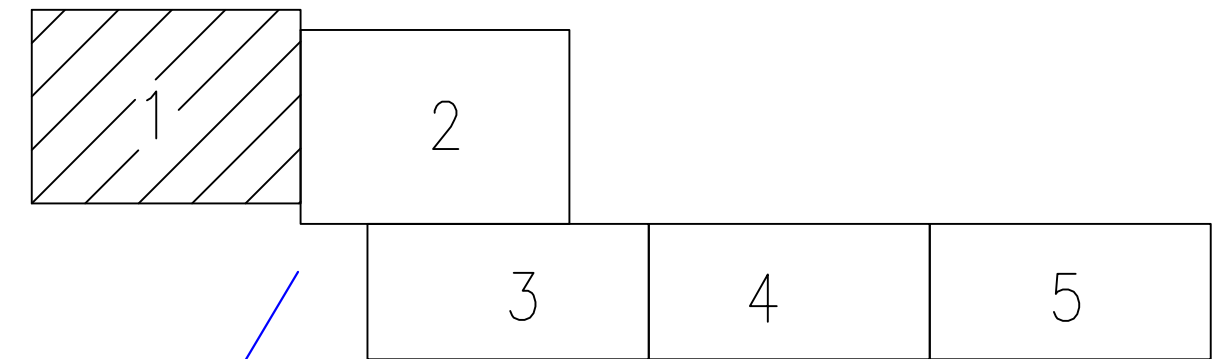


Схема расположения листов



Линия совмещения с листом 1

30:12:041003:2





30:12:000000:5118

Условные обозначения:

- границы районных МО
- границы сельских и городских МО
- границы земельных участков, устанавливаемые при разработке документации по планировке территории
- красная линия
- границы земельных участков по сведениям ГКН
- ось проектируемой трассы кабеля и его отводов
- существующие сети газопроводов
- существующие сети связи
- существующие сети теплотрассы
- существующие сети водопровода
- существующие сети нефтепровода
- существующие сети канализации
- >--- существующие Линии Электропередач высокого напряжения
- >--- существующие Линии Электропередач низкого напряжения

- 30:12:041003:2 – кадастровый номер земельного участка по сведениям ГКН
- ЗУ1(1) – обозначение земельного участка по Проекту межевания
- 30:12:000000:2/чзУ2 – обозначения части земельного участка по Проекту межевания
- 30::041003 – кадастровый номер кадастрового квартала по сведениям ГКН
- 1 ° – обозначение поворотной точки земельного участка

Астраханская область, г.Астрахань

| | | | | | | | | | |
|-----------|--------|----------|--------|---|-------|---|---|------|--------|
| | | | | | | 10442. П.О – СИД6. Г.01 | | | |
| | | | | | | Кабельная линия связи АГПЗ – Камыш–Бурун | | | |
| Изм. | Кодуч. | Лист | № док. | Подпись | Дата | Подготовка документации по планировке территории объекта, расположенного на территории Астраханской области. Проект планировки территории. | Стация | Лист | Листов |
| Разраб. | | ШАКИРОВА | |  | 01.15 | | П | 1 | 39 |
| Пров. | | КАРУНИН | |  | 01.15 | | | | |
| | | | | | | | | | |
| Н. контр. | | ЕЛЧИНА | |  | 01.15 | Масштаб 1:2000 |  ДОАО "ГАЗПРОЕКТИНЖИНИРИНГ" | | |
| | | | | | | | | | |

Формат А2


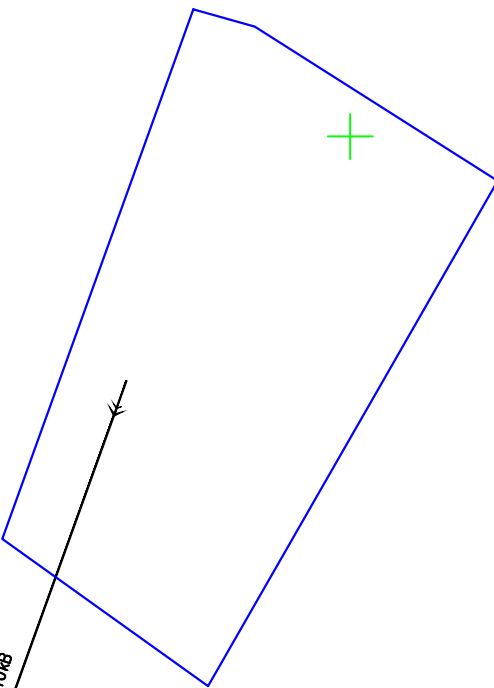
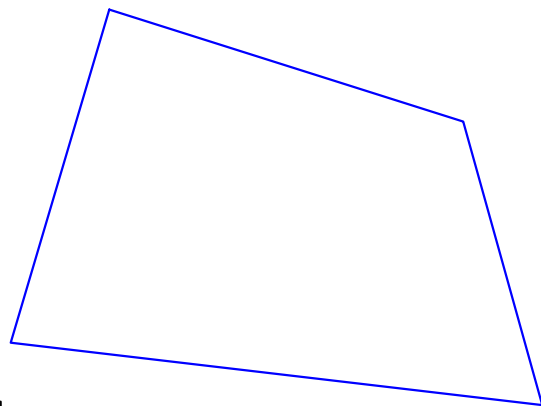
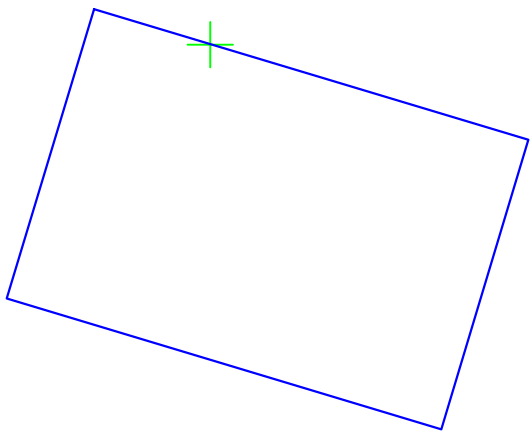
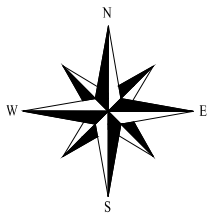


Схема расположения листов

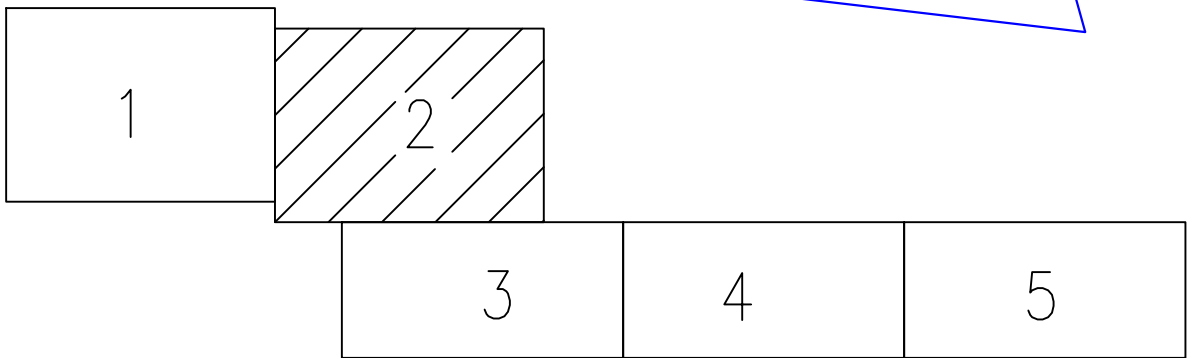

3У1(2)

бпр *35кВ

бпр *35кВ



| | |
|--------------|--------|
| Инв. N подл. | 145180 |
| Подг. и дата | |
| Взам. инв. N | |

Линия совмещения с листом 1

Линия совмещения с листом 3

Астраханская область, г. Астрахань

| | | | | | | |
|--|---------|------|--------|----------|-----------|---|
| 10442.П.0–СИД6.Г.02 | | | | | | |
| Кабельная линия связи АГПЗ – Камыш–Бурун | | | | | | |
| Изм. | Кол.уч. | Лист | № док. | Подпись | Дата | Подготовка документации по планировке территории объекта, расположенного на территории Астраханской области. Проект планировки территории. |
| Разраб. | | | | ШАКИРОВА | 01.15 | |
| Пров. | | | | КАРУНИН | 01.15 | |
| Н. контр. | | | | ЕЛЧИНА | 01.15 | Масштаб 1:2000 |
| | | | | | | |
| ДОАО "ГАЗПРОЕКТИНЖИНИРИНГ" | | | | | Формат А2 | |

| | |
|--------------|--------|
| Инф. N подл. | 145180 |
| Подг. и дата | |
| Взам. инф. N | |


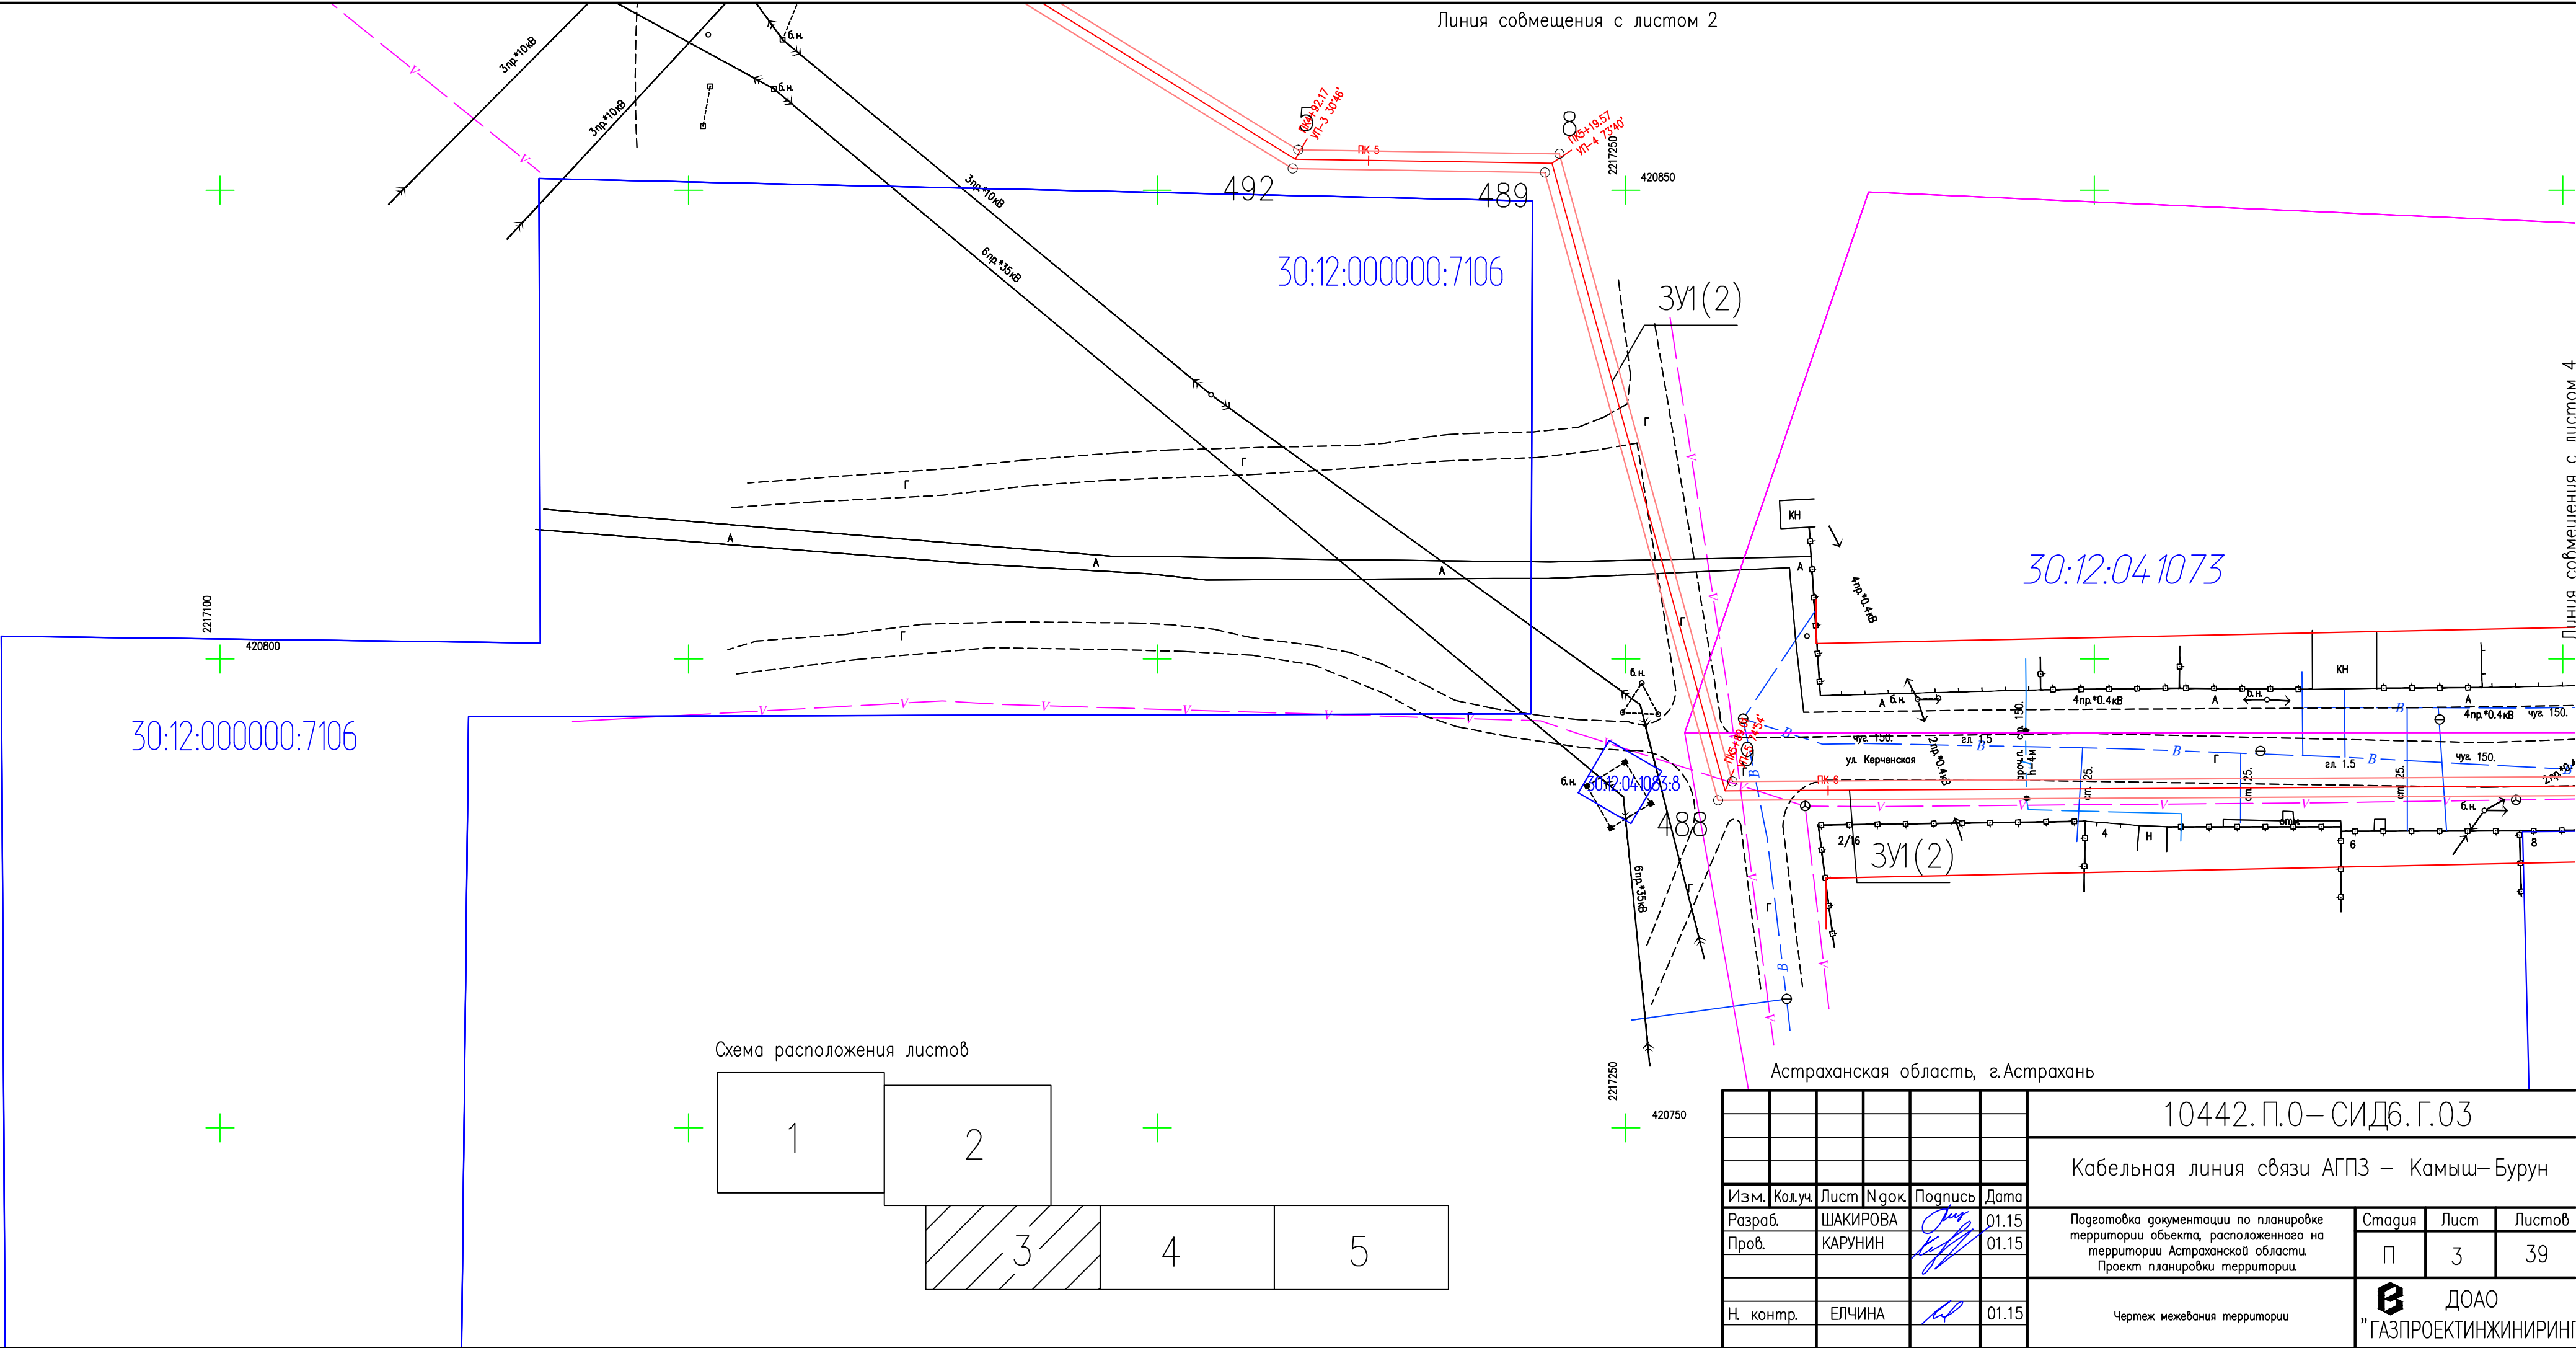
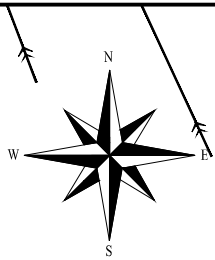






Схема расположения листов

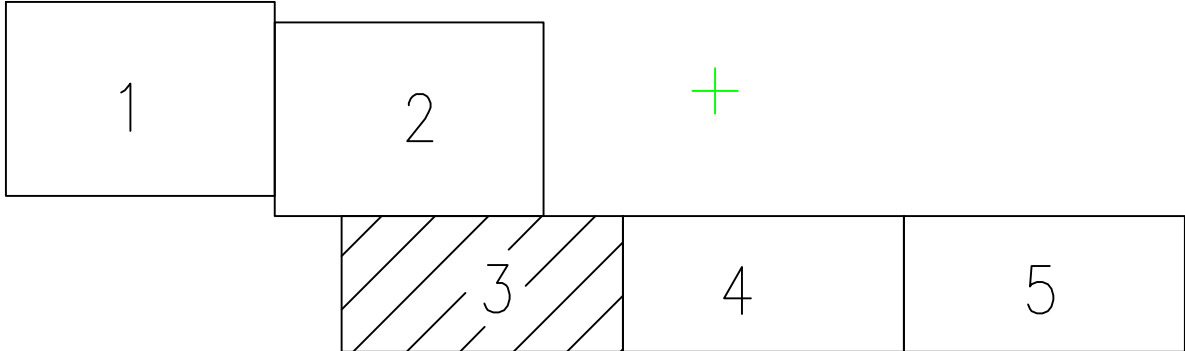

Астраханская область, г.Астрахань

| | | | | | | | | | |
|-----------|---------|----------|--------|---|-------|---|--|------|--------|
| | | | | | | 10442.П.0–СИД6.Г.03 | | | |
| | | | | | | Кабельная линия связи АГПЗ – Камыш–Бурун | | | |
| Изм. | Кол.уч. | Лист | №грок. | Подпись | Дата | Подготовка документации по планировке территории объекта, расположенного на территории Астраханской области. Проект планировки территории. | Стадия | Лист | Листов |
| Разраб. | | ШАКИРОВА | |  | 01.15 | | П | 3 | 39 |
| Пров. | | КАРУНИН | |  | 01.15 | | | | |
| | | | | | | | | | |
| Н. контр. | | ЕЛЧИНА | |  | 01.15 | Чертеж межевания территории |  ДОО "ГАЗПРОЕКТИНЖИНИРИНГ" | | |
| | | | | | | | | | |



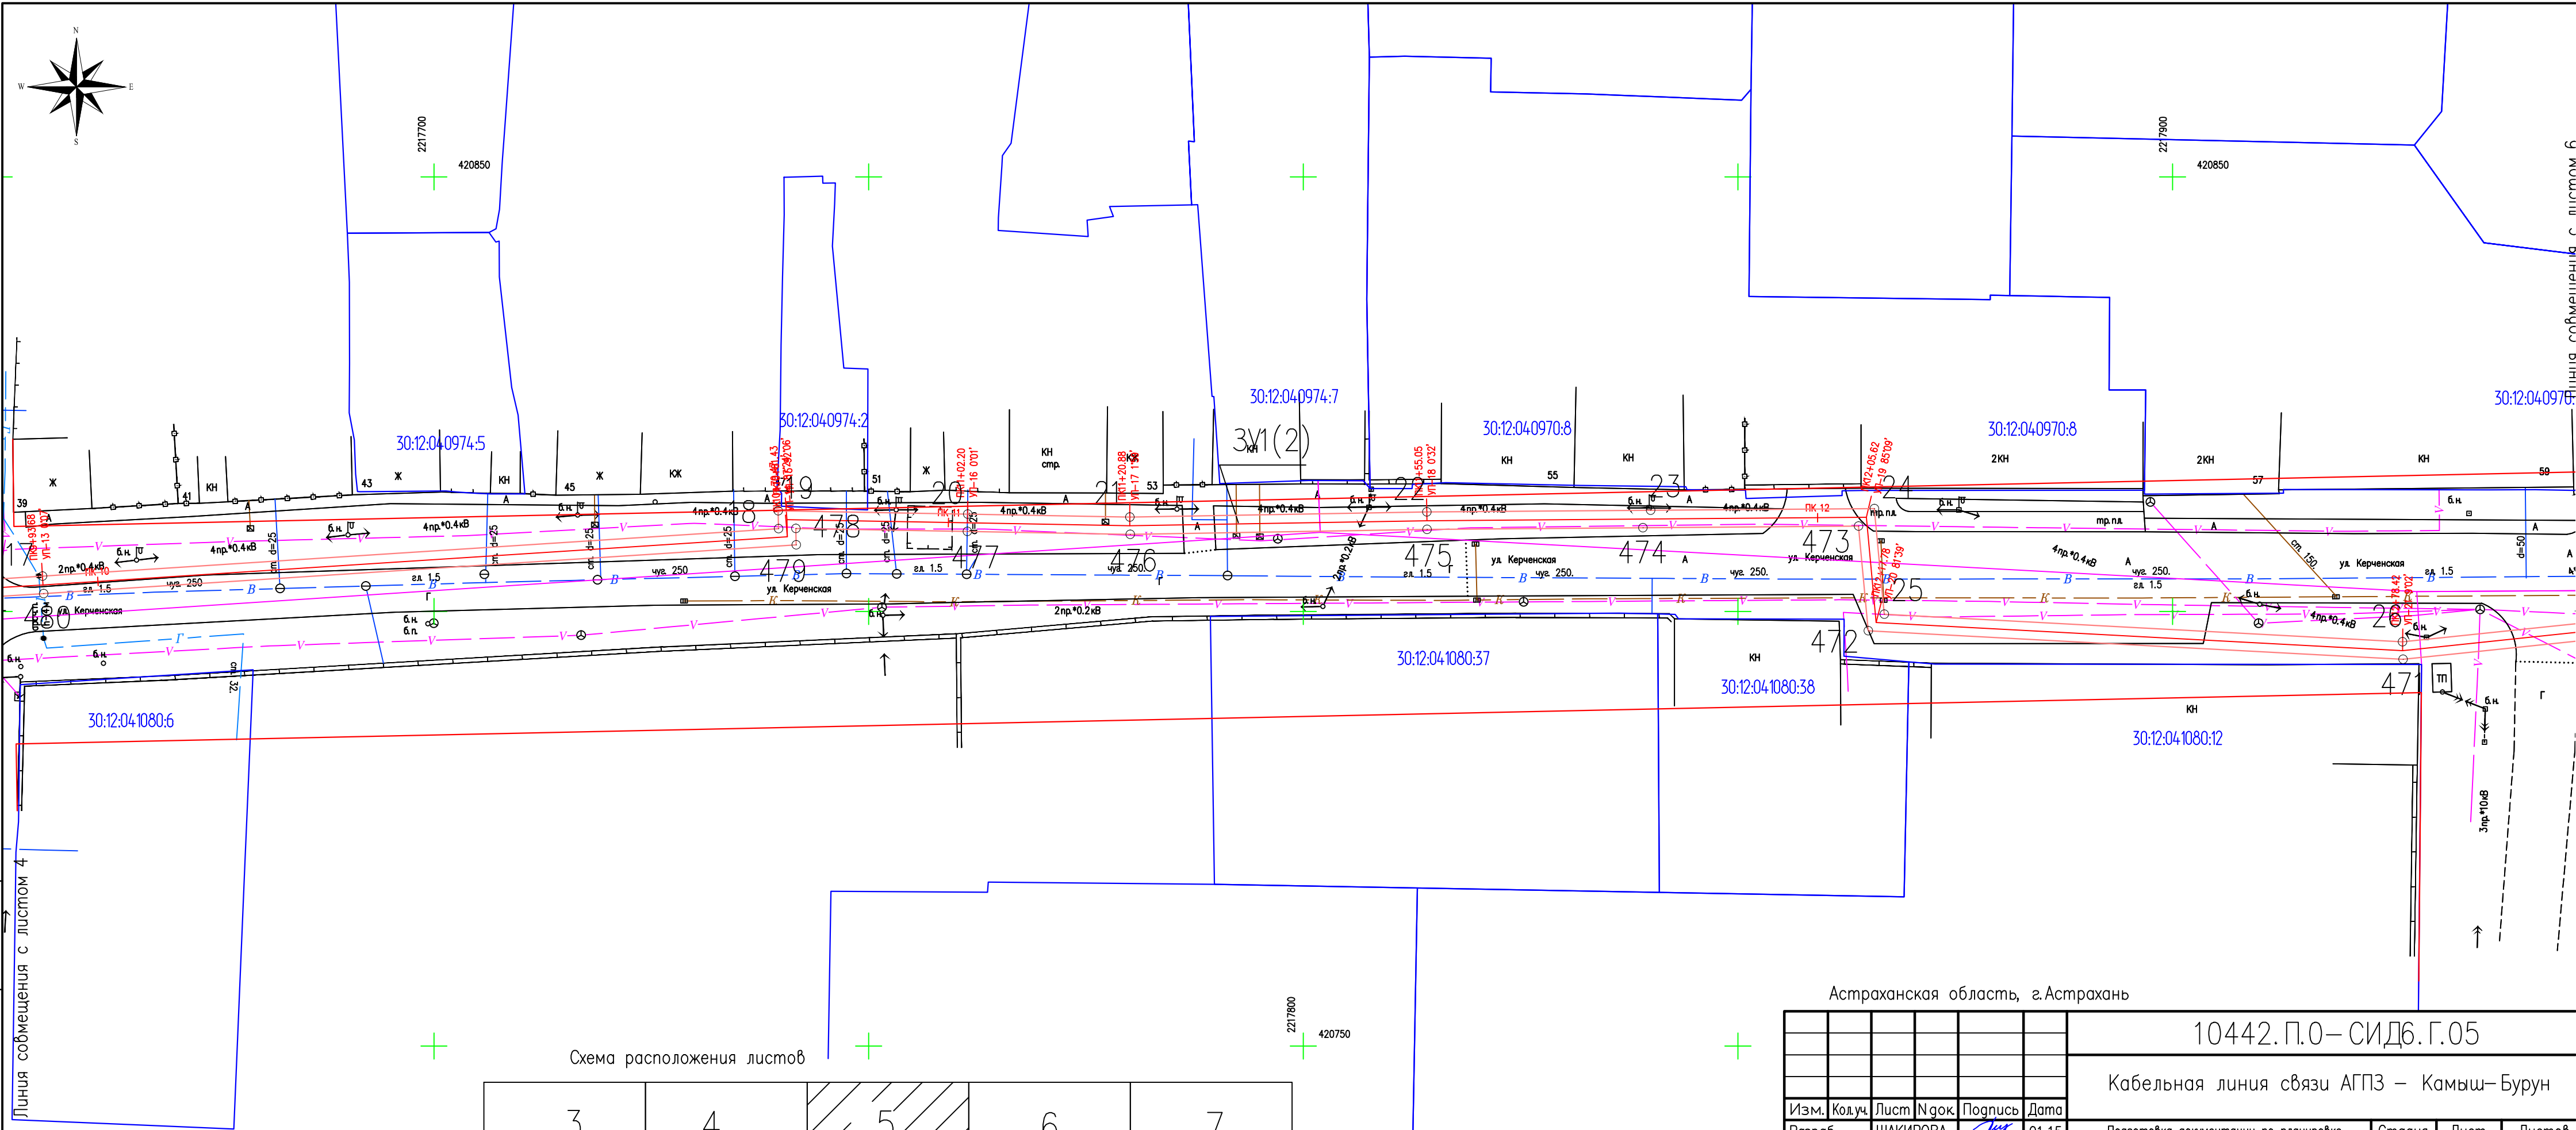
Астраханская область, г.Астрахань

Кабельная линия связи АГПЗ – Камыш-Бурун


В ДООО
"ГАЗПРОЕКТИНЖИНИРИНГ"
Формат А4Х3

3
:12:041076:14





Линия совмещения с листом 3

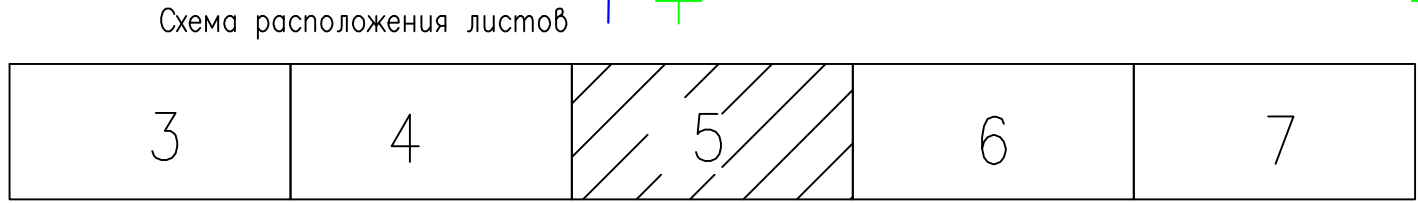


| | |
|--------------|--------|
| Инв. N подл. | 145180 |
| Подг. и дата | |
| Взам. инв. N | |



Астраханская область, г.Астрахань


| | | | | | | | | | |
|-----------|---------|----------|--------|---|-------|---|---|------|--------|
| | | | | | | 10442.П.0–СИД6.Г.05 | | | |
| | | | | | | Кабельная линия связи АГПЗ – Камыш–Бурун | | | |
| Изм. | Кол.уч. | Лист | №грок. | Подпись | Дата | Подготовка документации по планировке территории объекта, расположенного на территории Астраханской области. Проект планировки территории. | Стадия | Лист | Листов |
| Разраб. | | ШАКИРОВА | |  | 01.15 | | П | 5 | 39 |
| Пров. | | КАРУНИН | |  | 01.15 | | | | |
| | | | | | | Масштаб 1:2000 |  ДООО "ГАЗПРОЕКТИНЖИНИРИНГ" | | |
| Н. контр. | | ЕЛЧИНА | |  | 01.15 | | | | |
| | | | | | | | | | |

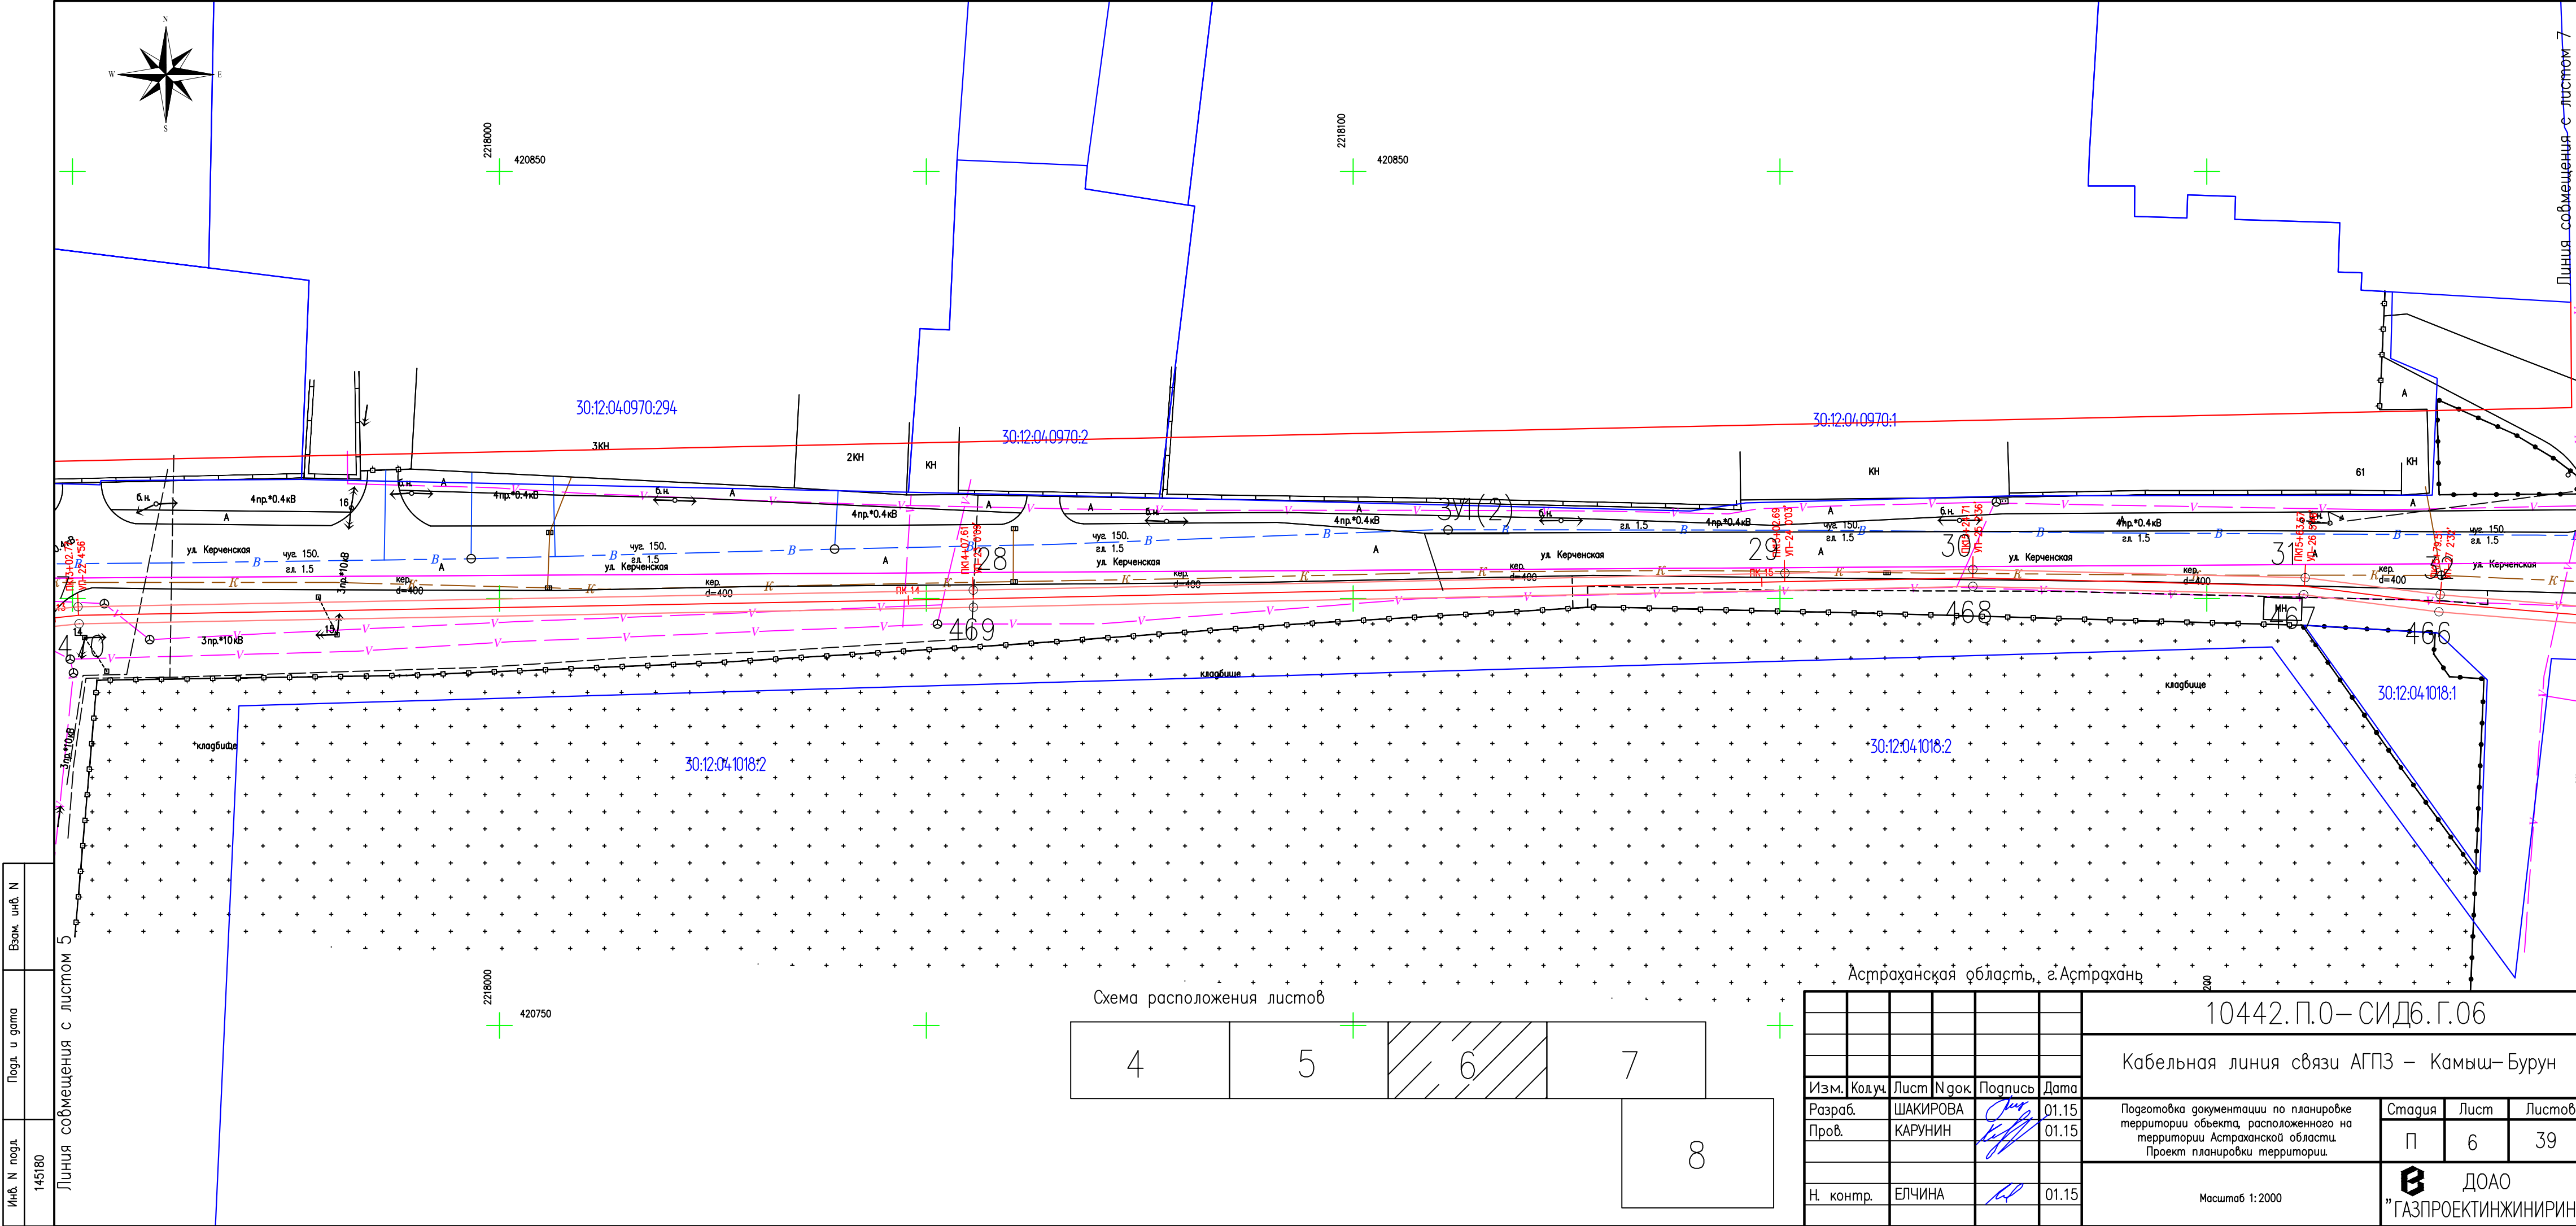





| | |
|--------------|--------|
| Инф. N подл. | 145180 |
| Подг. и дата | |
| Взам. инф. N | |

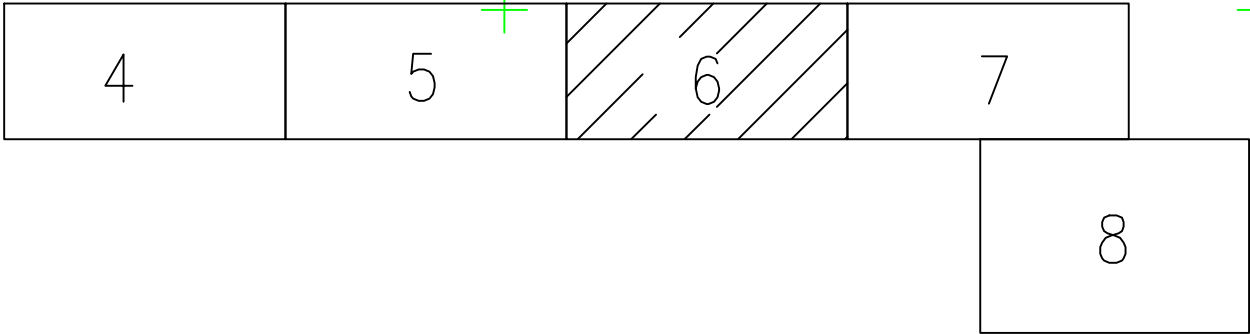
Линия совмещения с листом 5

Схема расположения листов



Астраханская область, г.Астрахань


| | | | | | | | | | |
|-----------|--------|----------|-------|---|-------|---|---|------|--------|
| | | | | | | 10442.П.О–СИД6.Г.06 | | | |
| | | | | | | Кабельная линия связи АГПЗ – Камыш–Бурун | | | |
| Изм. | Колуч. | Лист | № док | Подпись | Дата | Подготовка документации по планировке территории объекта, расположенного на территории Астраханской области. Проект планировки территории. | Стадия | Лист | Листов |
| Разраб. | | ШАКИРОВА | |  | 01.15 | | П | 6 | 39 |
| Пров. | | КАРУНИН | |  | 01.15 | | | | |
| | | | | | | Масштаб 1:2000 |  ДООО "ГАЗПРОЕКТИНЖИРИНГ" | | |
| Н. контр. | | ЕЛЧИНА | |  | 01.15 | | | | |
| | | | | | | | | | |

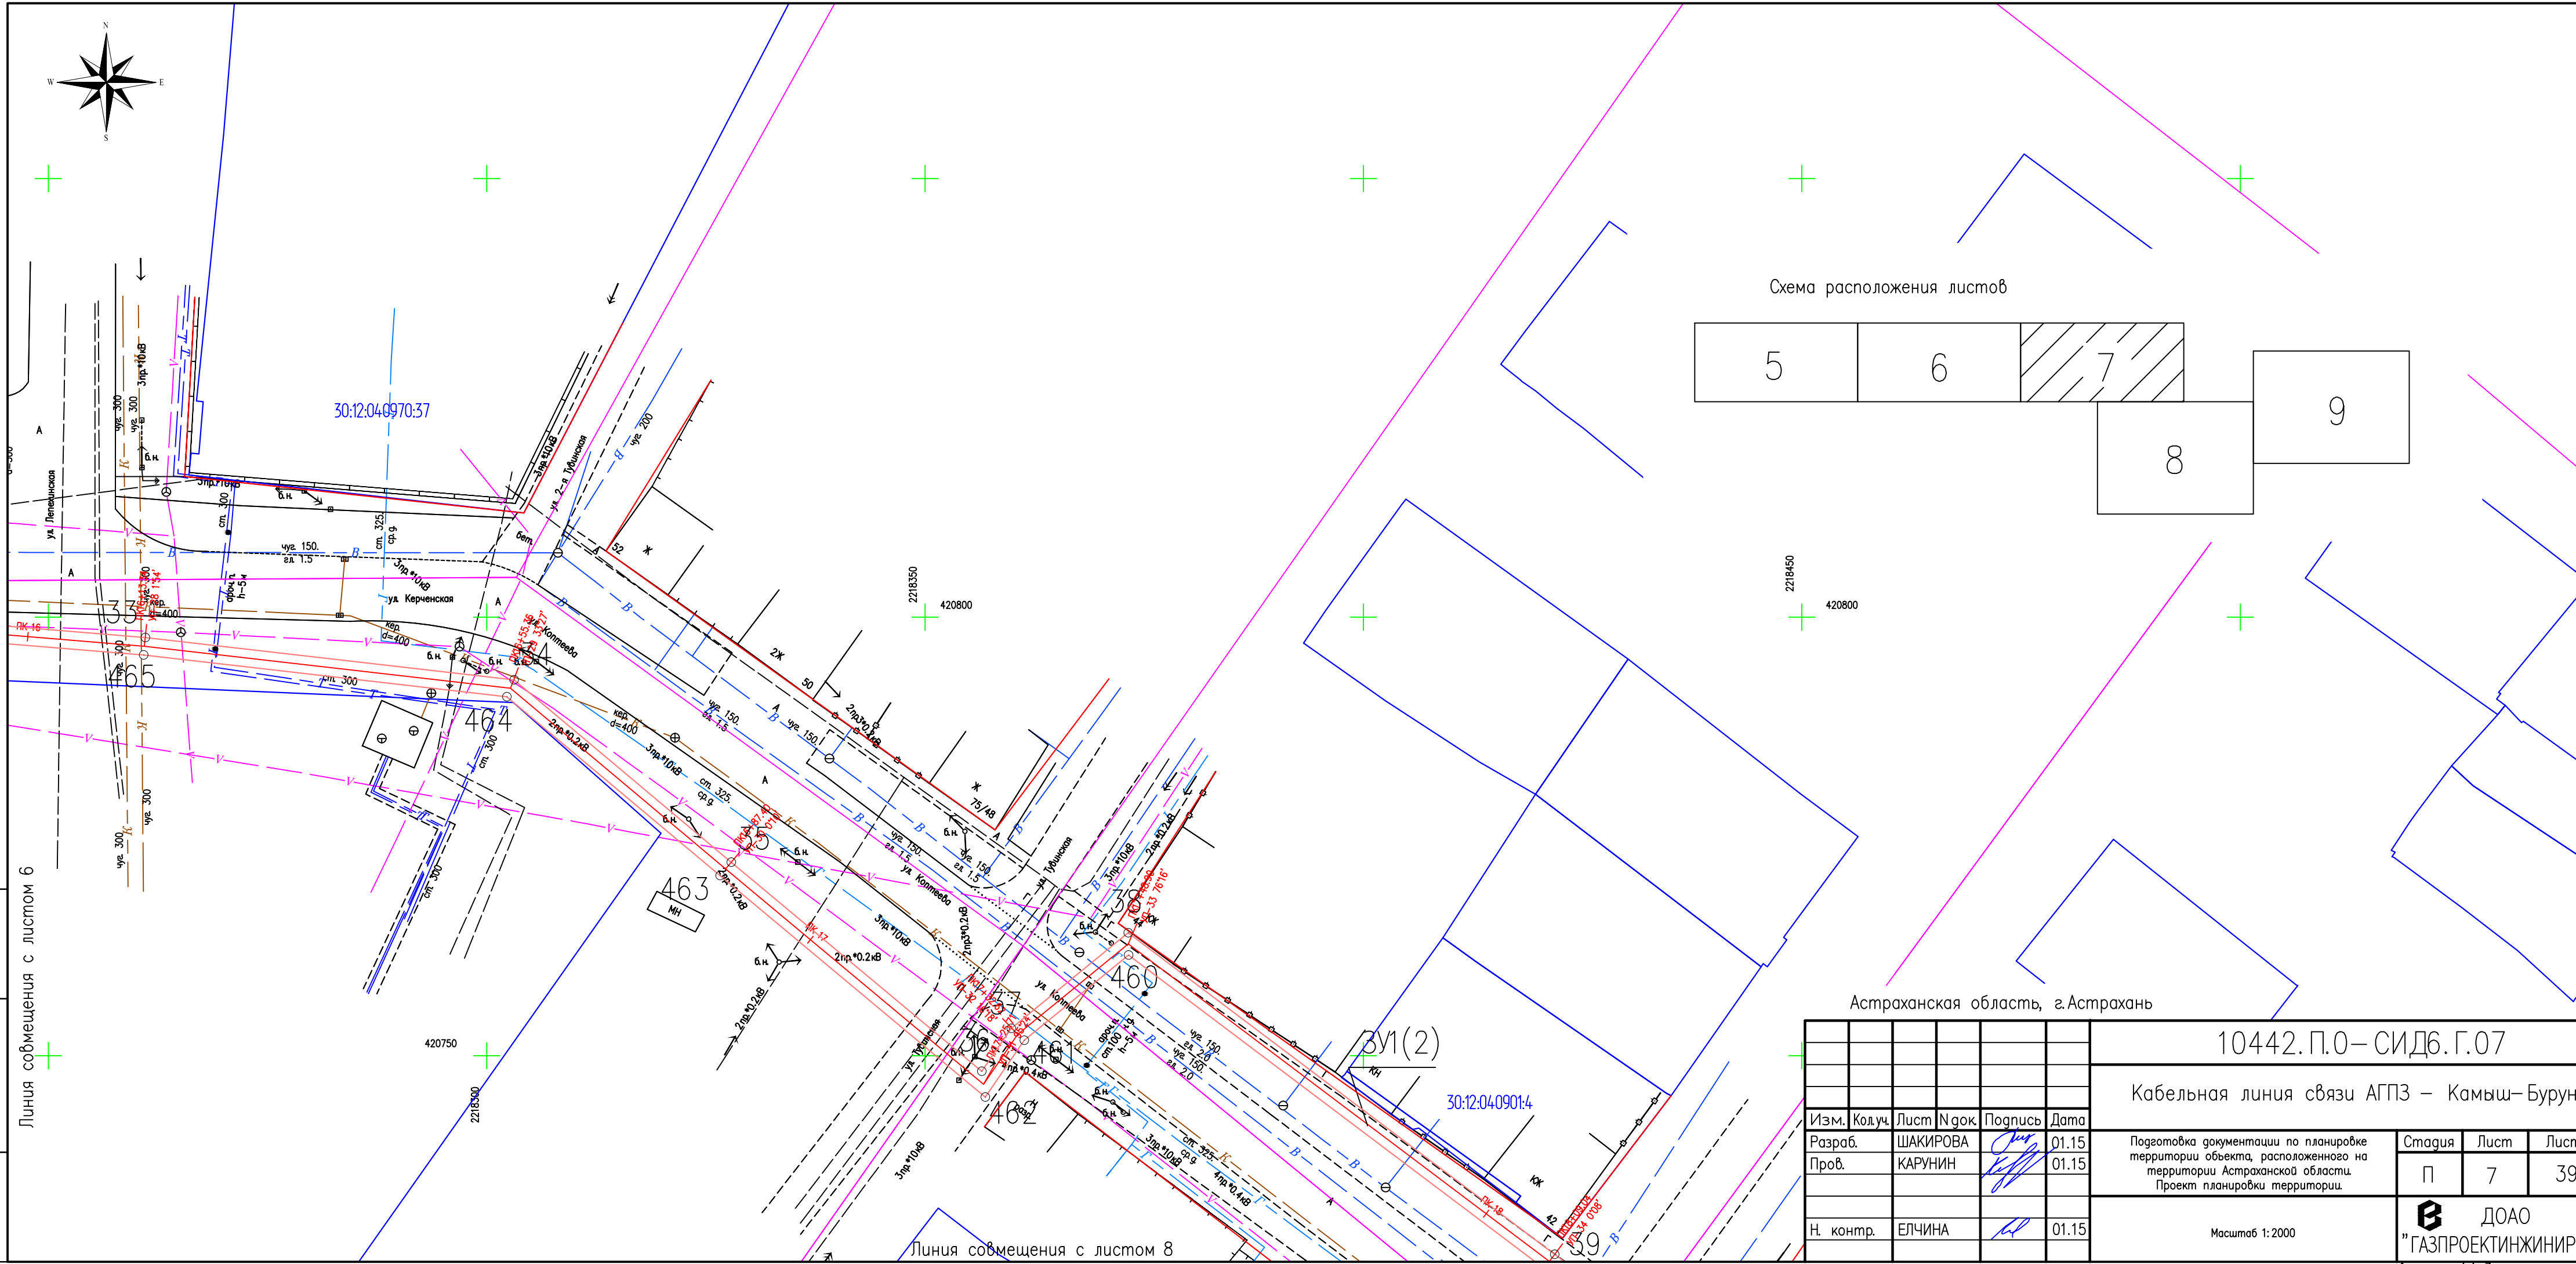

A diagram of a 1D lattice with 9 sites. The sites are arranged in two rows: the top row contains sites 5, 6, and 7, and the bottom row contains sites 8 and 9. Site 7 is shaded with diagonal lines.

10442.П.0–СИД6.Г.07



| | | | |
|---|--------|------|--------|
| Подготовка документации по планировке территории объекта, расположенного на территории Астраханской области. Проект планировки территории. | Стадия | Лист | Листов |
| | П | 7 | 39 |


 ДООО
 "ГАЗПРОЕКТИНЖИНИРИ"
 Формат А4х3


| Инв. N подл. | Подл. и дата | Взам. инв. N |
|--------------|--------------|--------------|
| 145180 | | |

Линия совмещения с листом 8

| | |
|--------------|--------|
| Инф. N подл. | 145180 |
| Подг. и гота | |
| Взам. инф. N | |

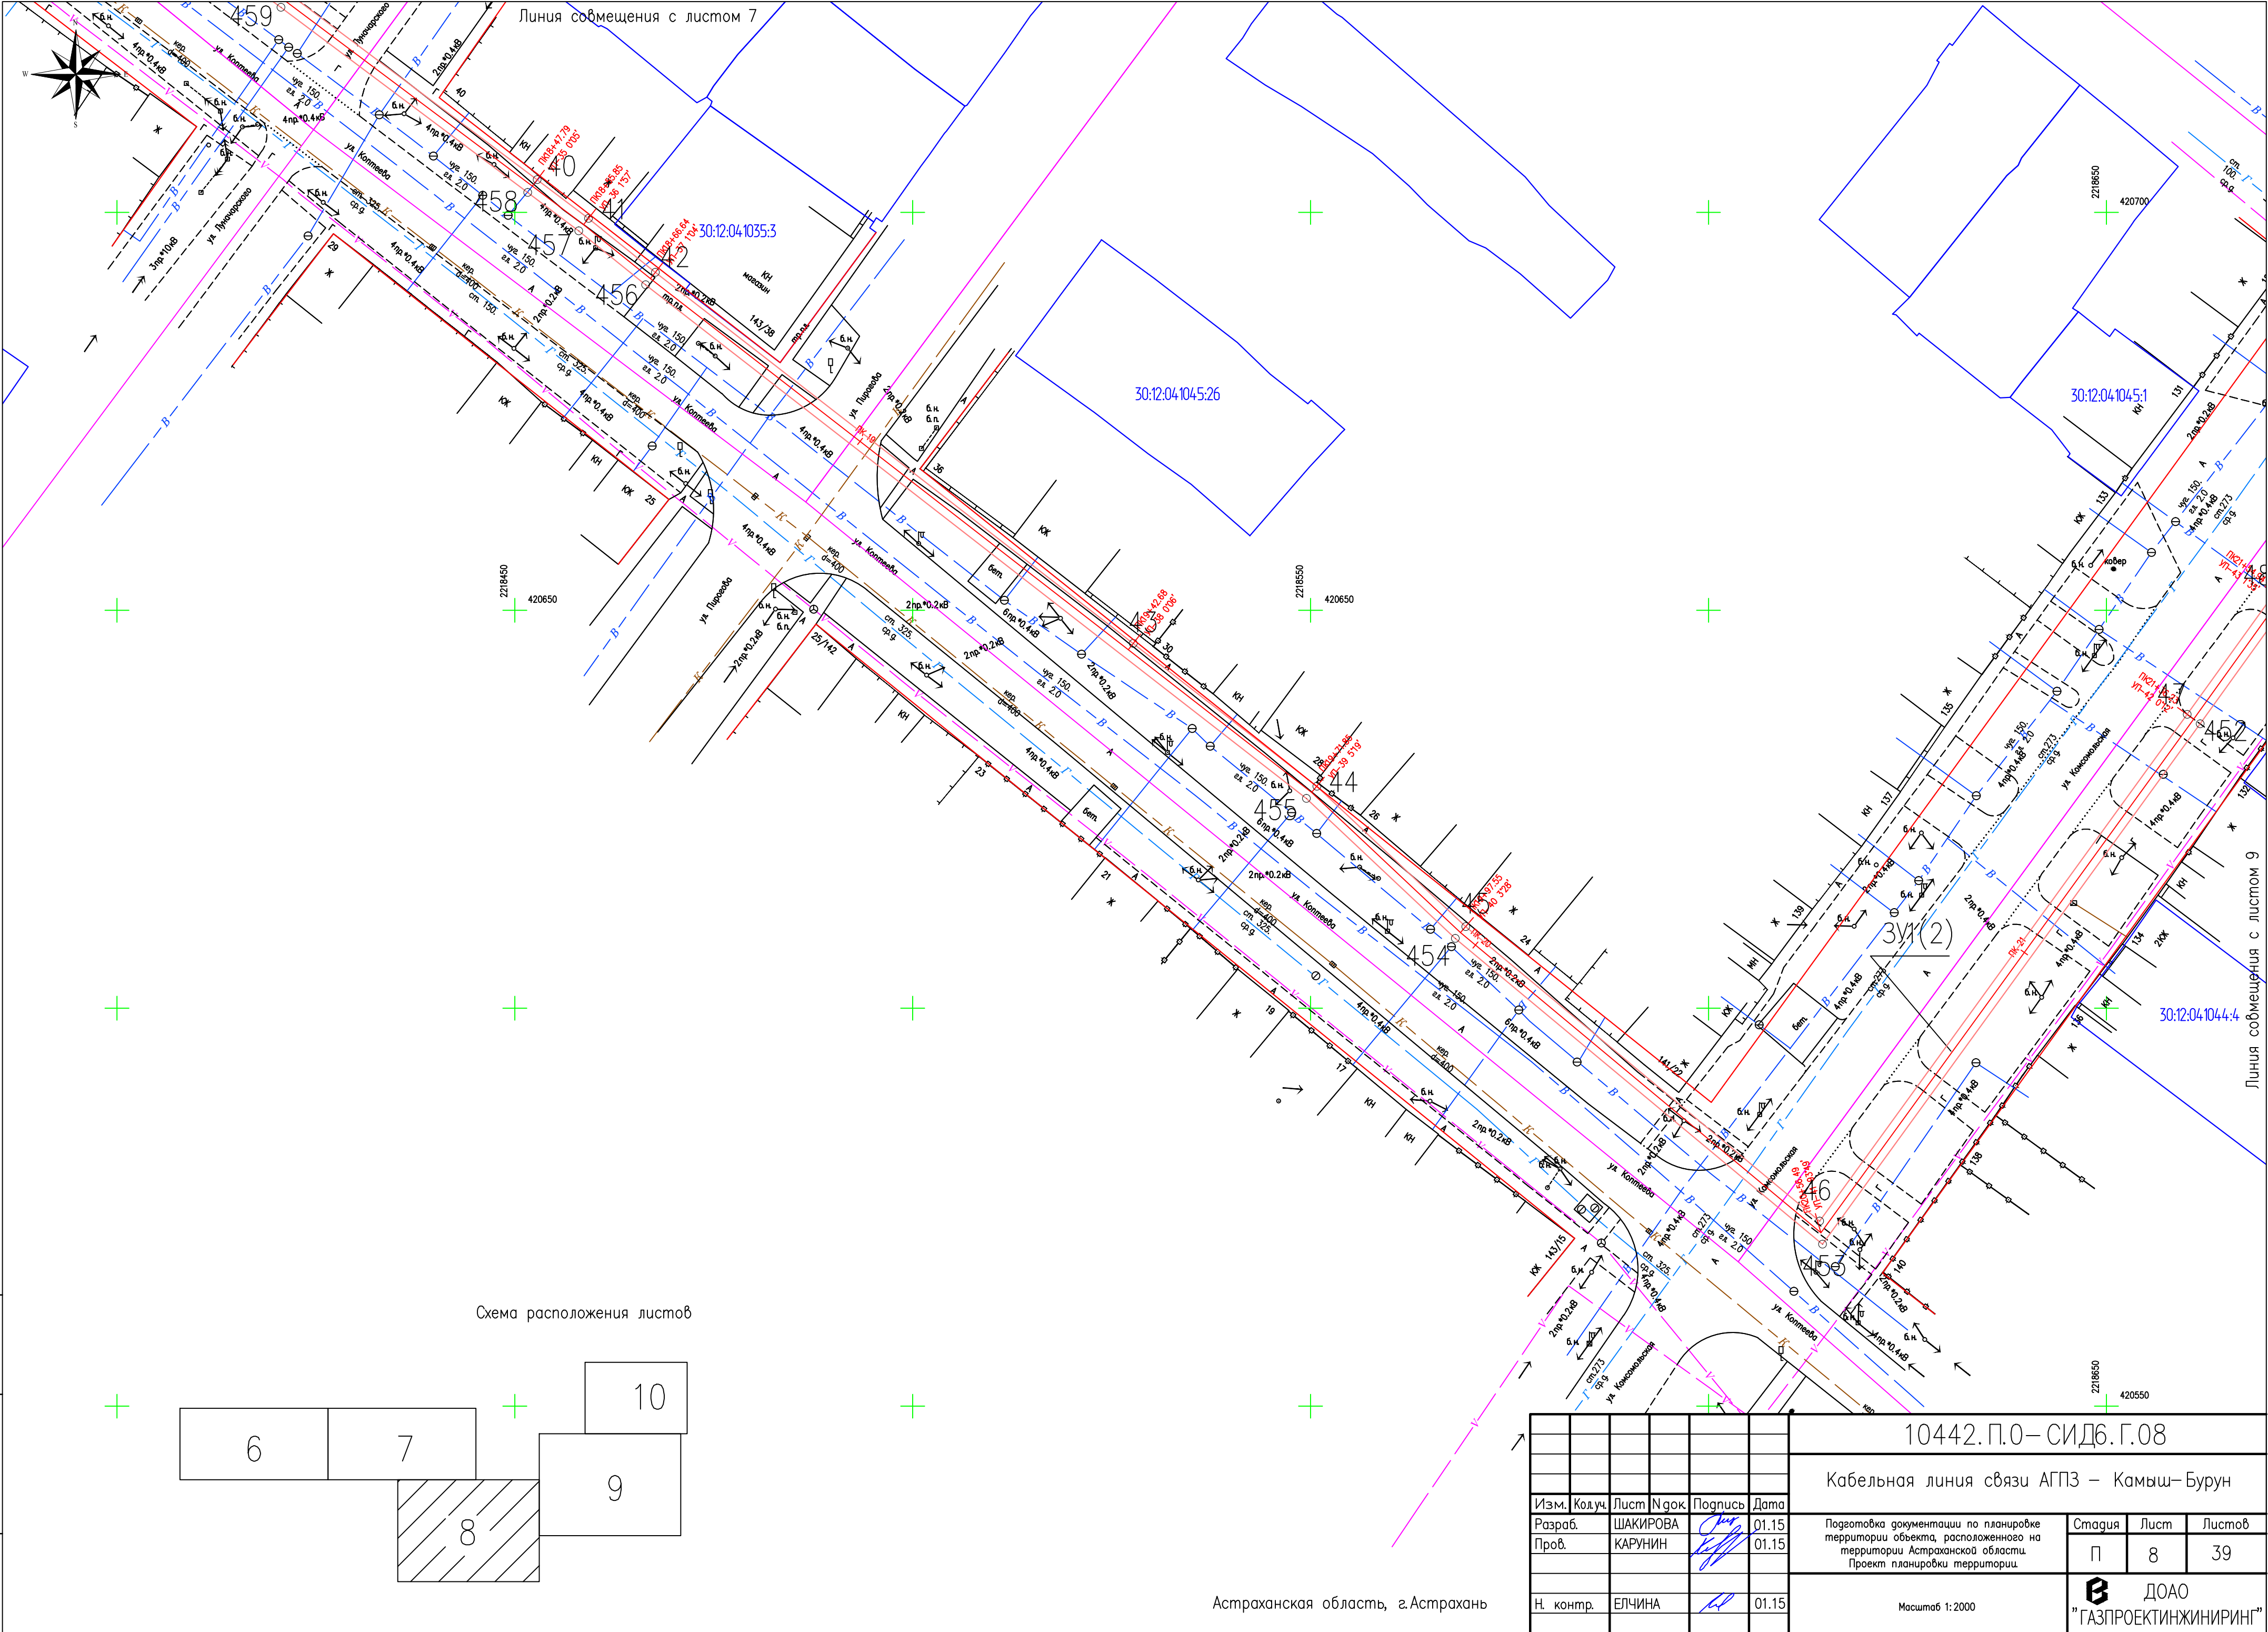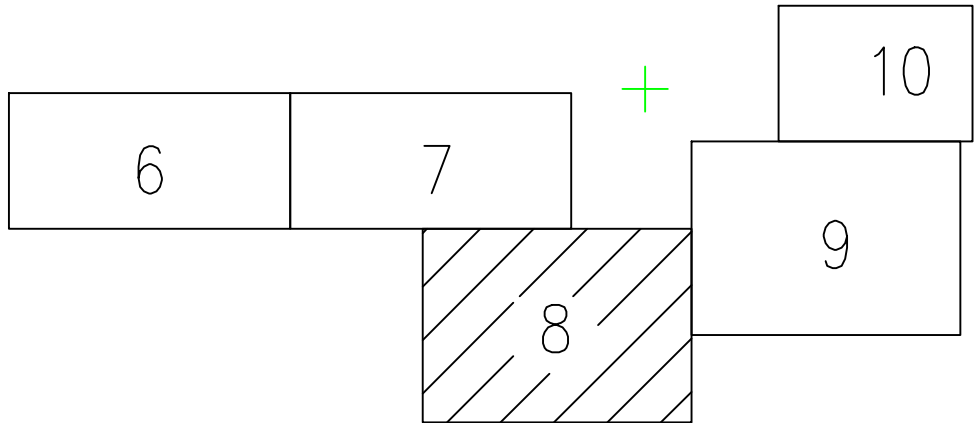


| | | | | |
|--|---------|----------|--------|---------|
| 10442.П.0-СИД6.Г.08 | | | | |
| Кабельная линия связи АГПЗ – Камыш-Бурун | | | | |
| Изм. | Код.уч. | Лист | № док. | Подпись |
| Разраб. | | ШАКИРОВА | | 01.15 |
| Пров. | | КАРУНИН | | 01.15 |
| Подготовка документации по планировке территории объекта, расположенного на территории Астраханской области. Проект планировки территории. | | | | |
| Н. контр. | | | | |
| ЕЛЧИНА | | | | |
| 01.15 | | | | |
| Масштаб 1:2000 | | | | |
| ДОАО "ГАЗПРОЕКТИНЖИНИРИНГ" | | | | |
| Формат А2 | | | | |

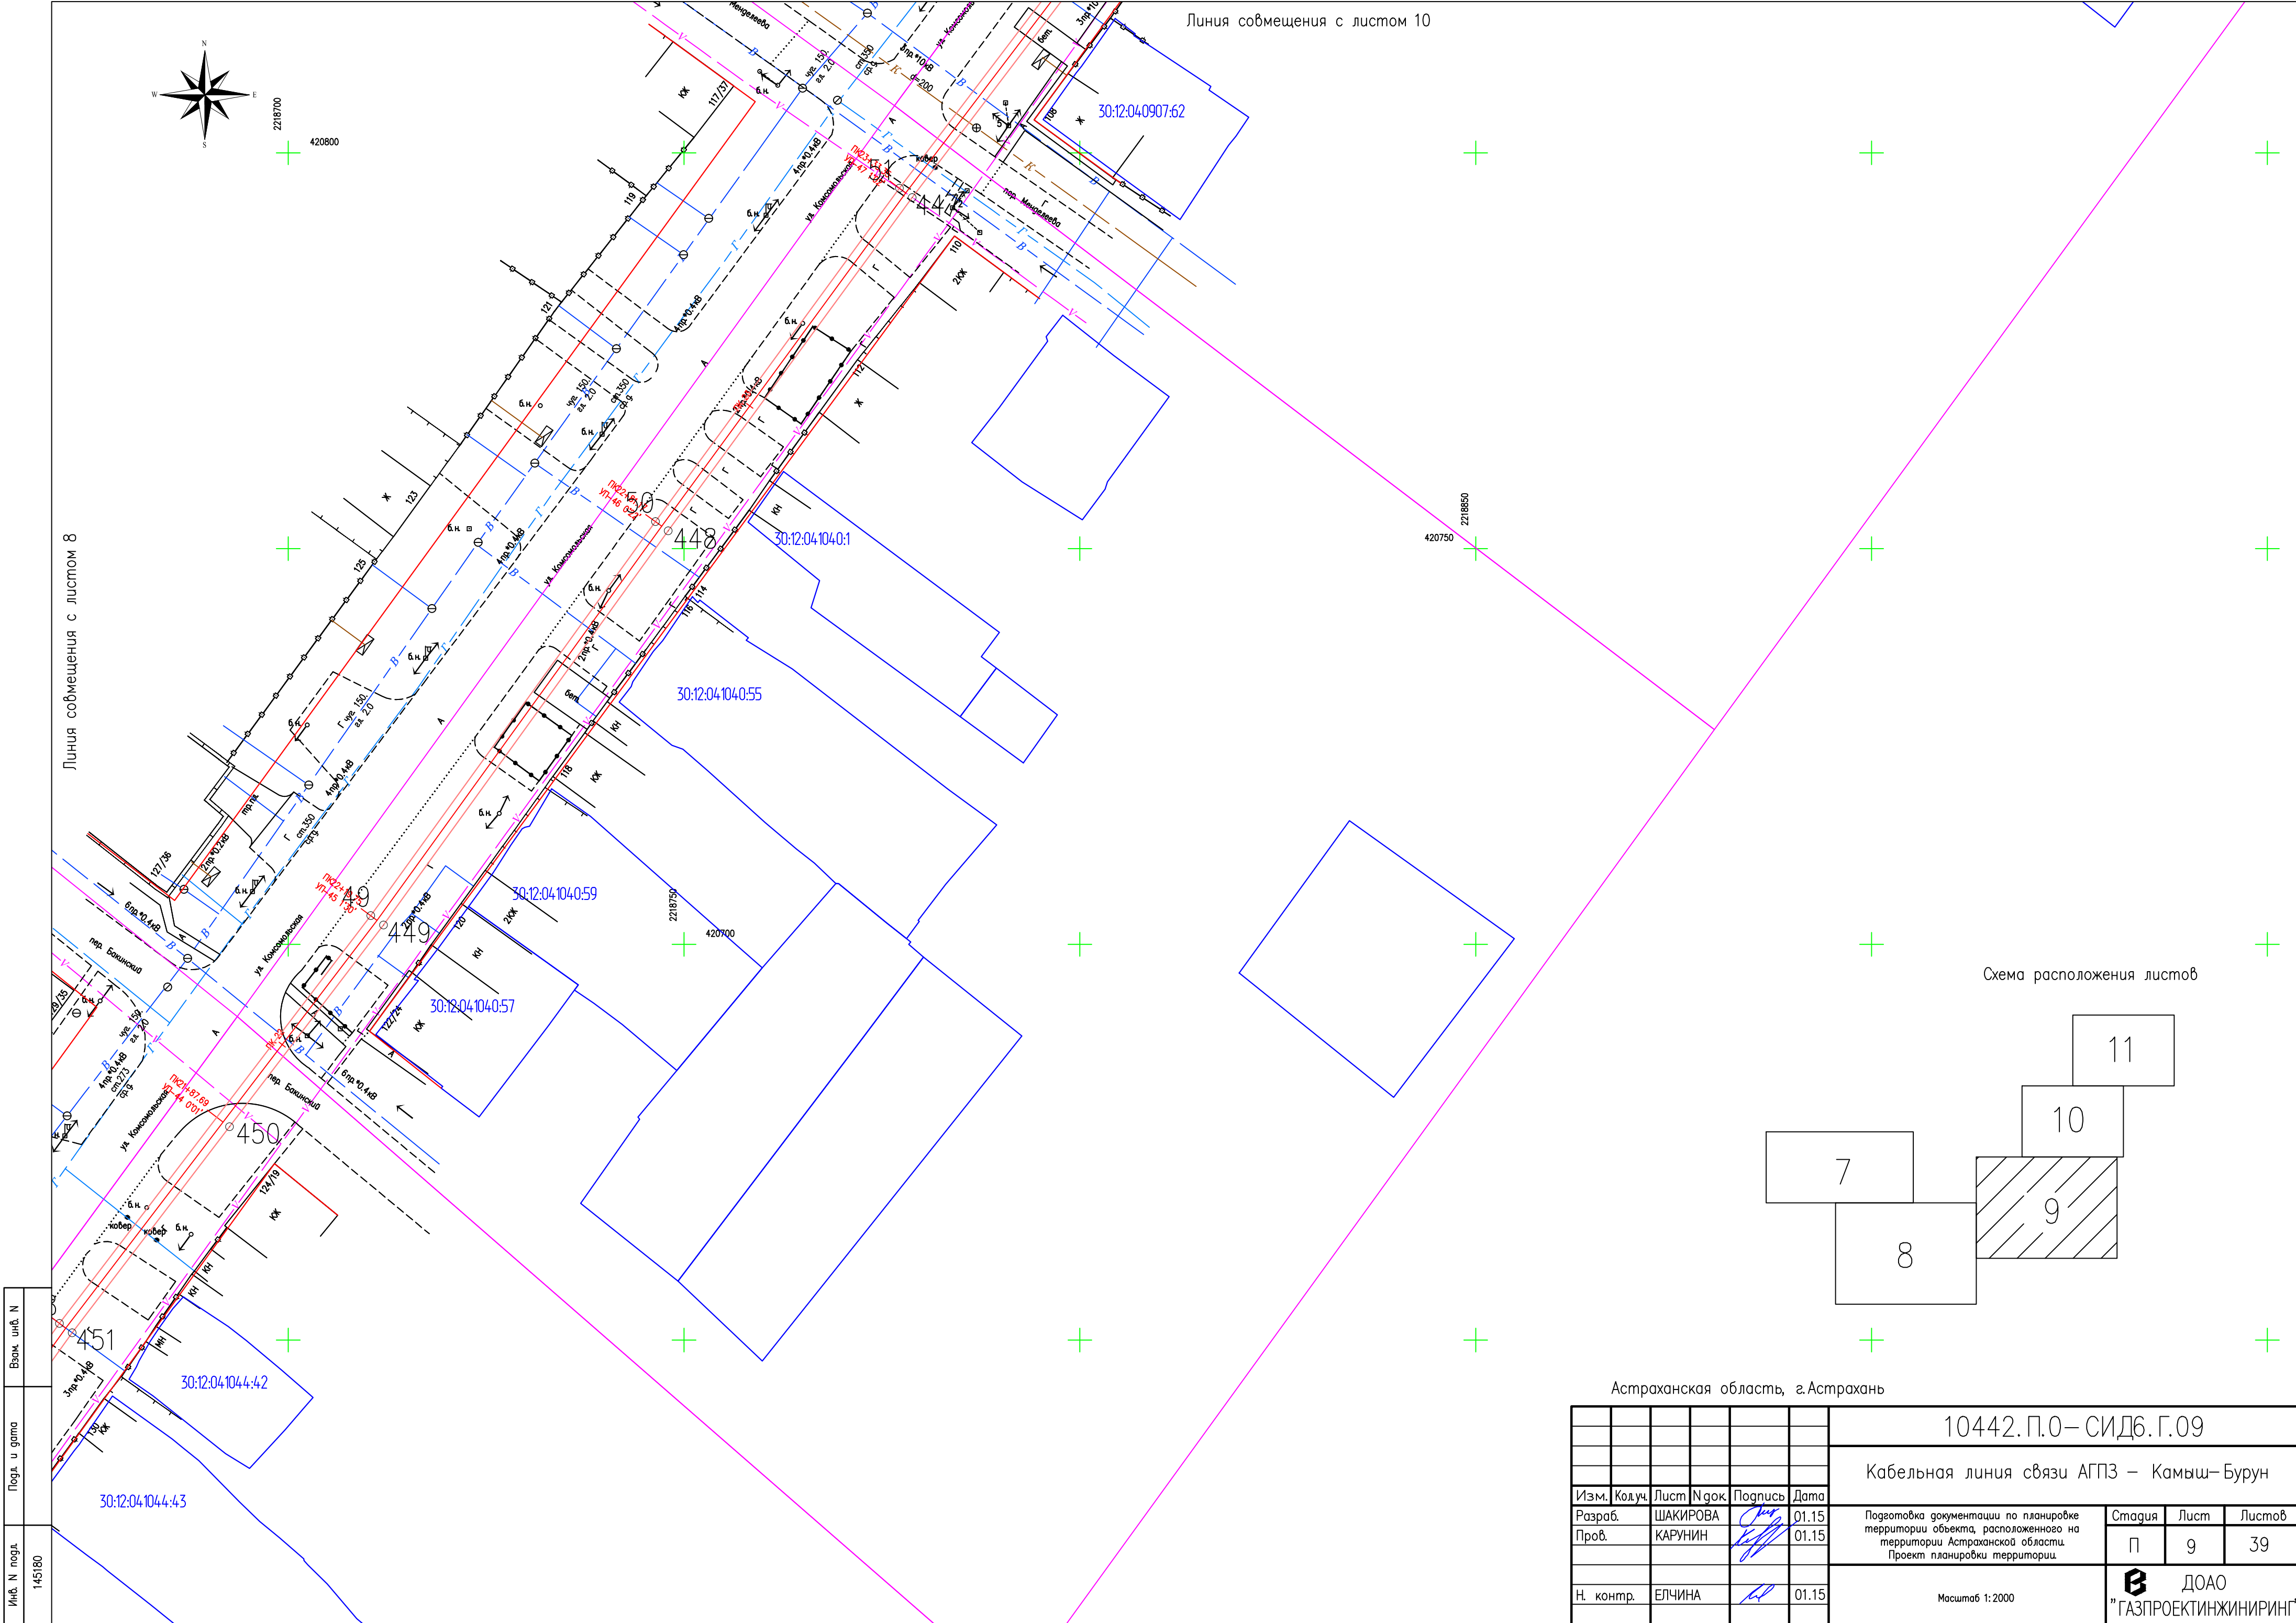

Линия совмещения с листом 8

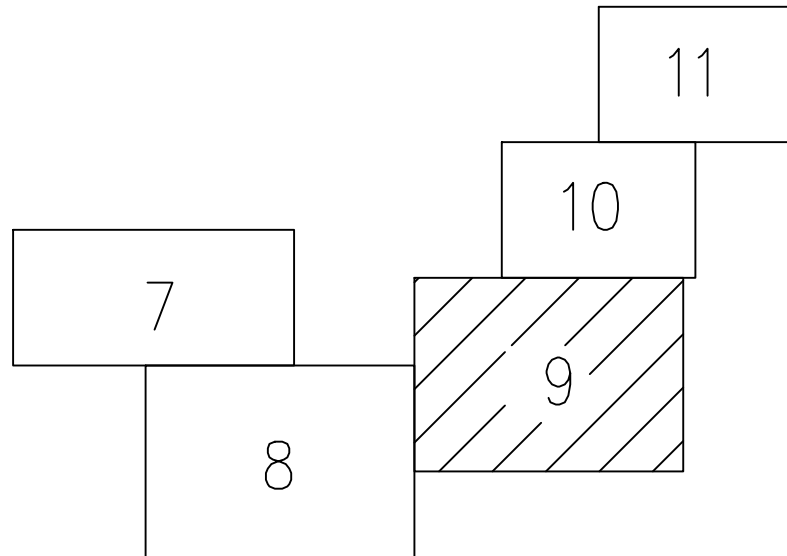
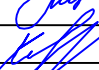


Линия совмещения с листом 10


Схема расположения листов







| | |
|--------------|--------|
| Взам. инв. N | |
| Подг. и дата | |
| Инв. N подл. | 145180 |

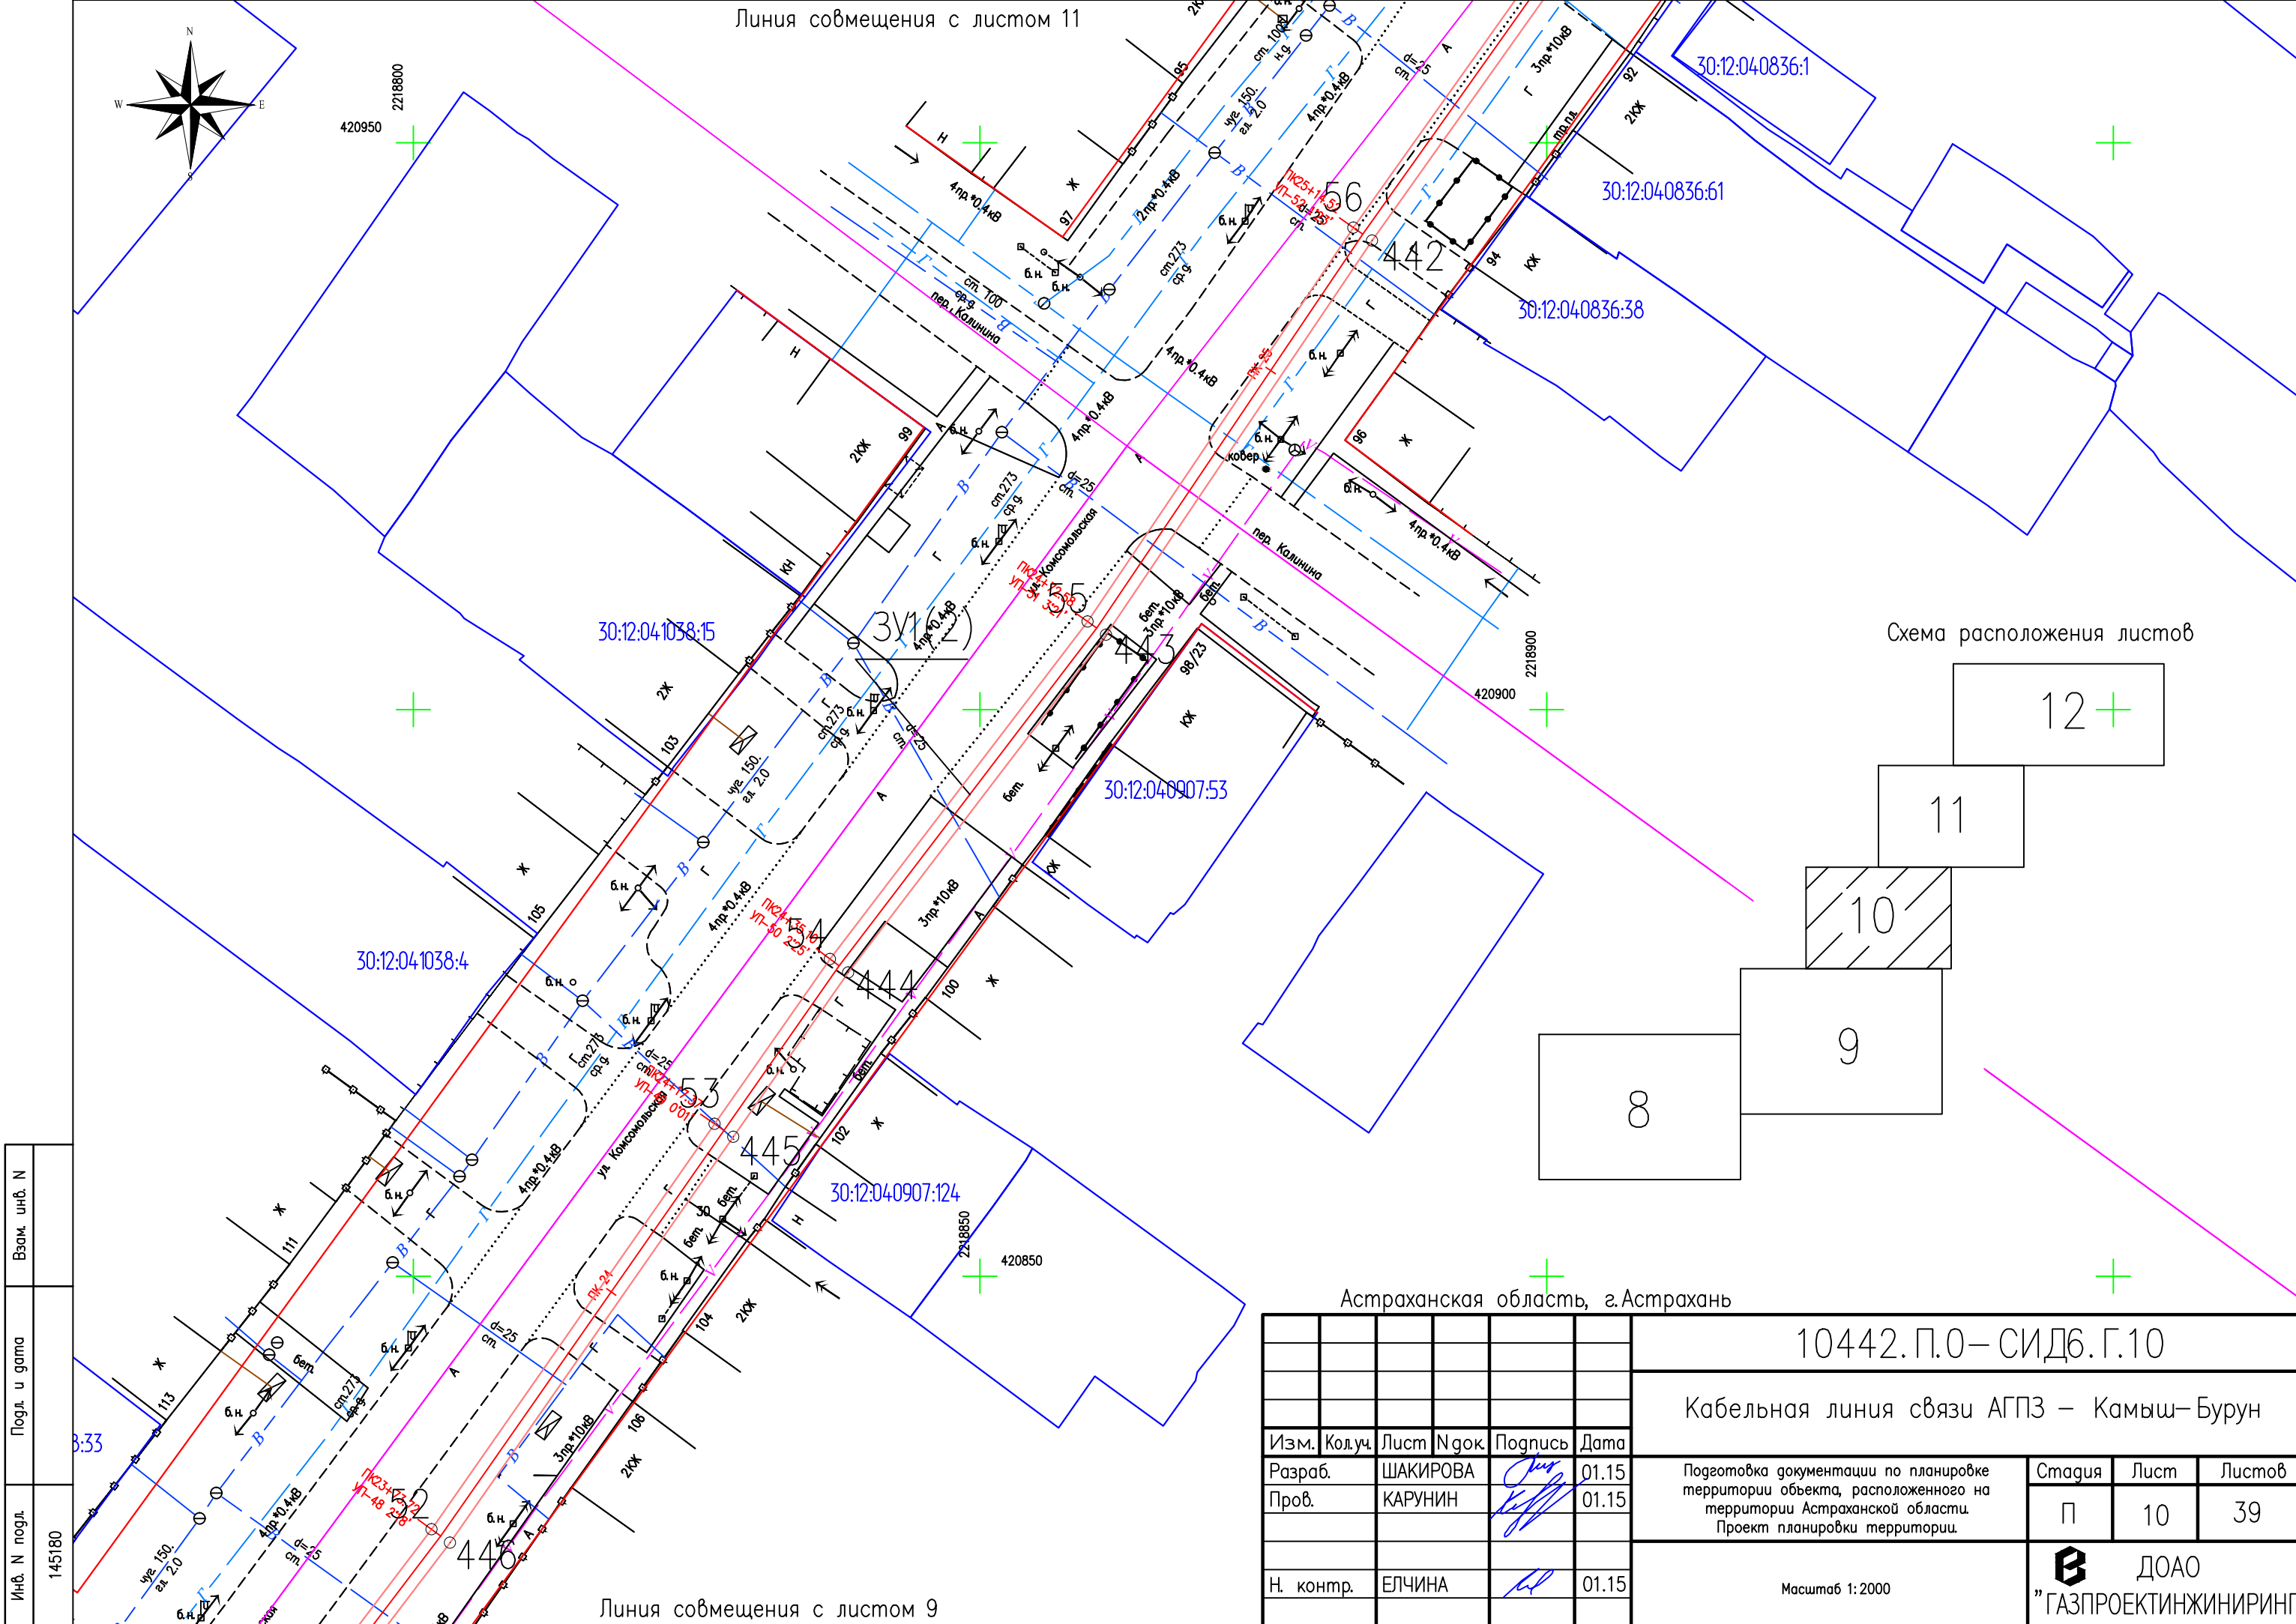
Астраханская область, г.Астрахань

| | | | | | | | | | |
|-----------|---------|----------|--------|---|-------|---|---|------|--------|
| | | | | | | 10442.П.0—СИД6.Г.09 | | | |
| | | | | | | Кабельная линия связи АГПЗ — Камыш—Бурун | | | |
| Изм. | Код.уч. | Лист | № док. | Подпись | Дата | Подготовка документации по планировке территории объекта, расположенного на территории Астраханской области. Проект планировки территории. | Стадия | Лист | Листов |
| Разраб. | | ШАКИРОВА | |  | 01.15 | | П | 9 | 39 |
| Пров. | | КАРУНИН | |  | 01.15 | | | | |
| | | | | | | Масштаб 1:2000 |  ДООО "ГАЗПРОЕКТИНЖИНИРИНГ" | | |
| Н. контр. | | ЕЛЧИНА | |  | 01.15 | | | | |




| | |
|--------------|--------|
| Инв. N подл. | 145180 |
| Погр. и дата | |
| Взам. инв. N | |

| | | | | | | | | | |
|-----------|---------|----------|--------|---|-------|---|--|------|--------|
| | | | | | | 10442.П.0– СИД6.Г.10 | | | |
| | | | | | | Кабельная линия связи АГПЗ – Камыш–Бурун | | | |
| Изм. | Кол.уч. | Лист | № док. | Подпись | Дата | Подготовка документации по планировке территории объекта, расположенного на территории Астраханской области. Проект планировки территории. | Стадия | Лист | Листов |
| Разраб. | | ШАКИРОВА | |  | 01.15 | | П | 10 | 39 |
| Пров. | | КАРУНИН | |  | 01.15 | | | | |
| | | | | | | Масштаб 1:2000 |  ДООО "ГАЗПРОЕКТ ИНЖИНИРИНГ" | | |
| Н. контр. | | ЕЛЧИНА | |  | 01.15 | | | | |

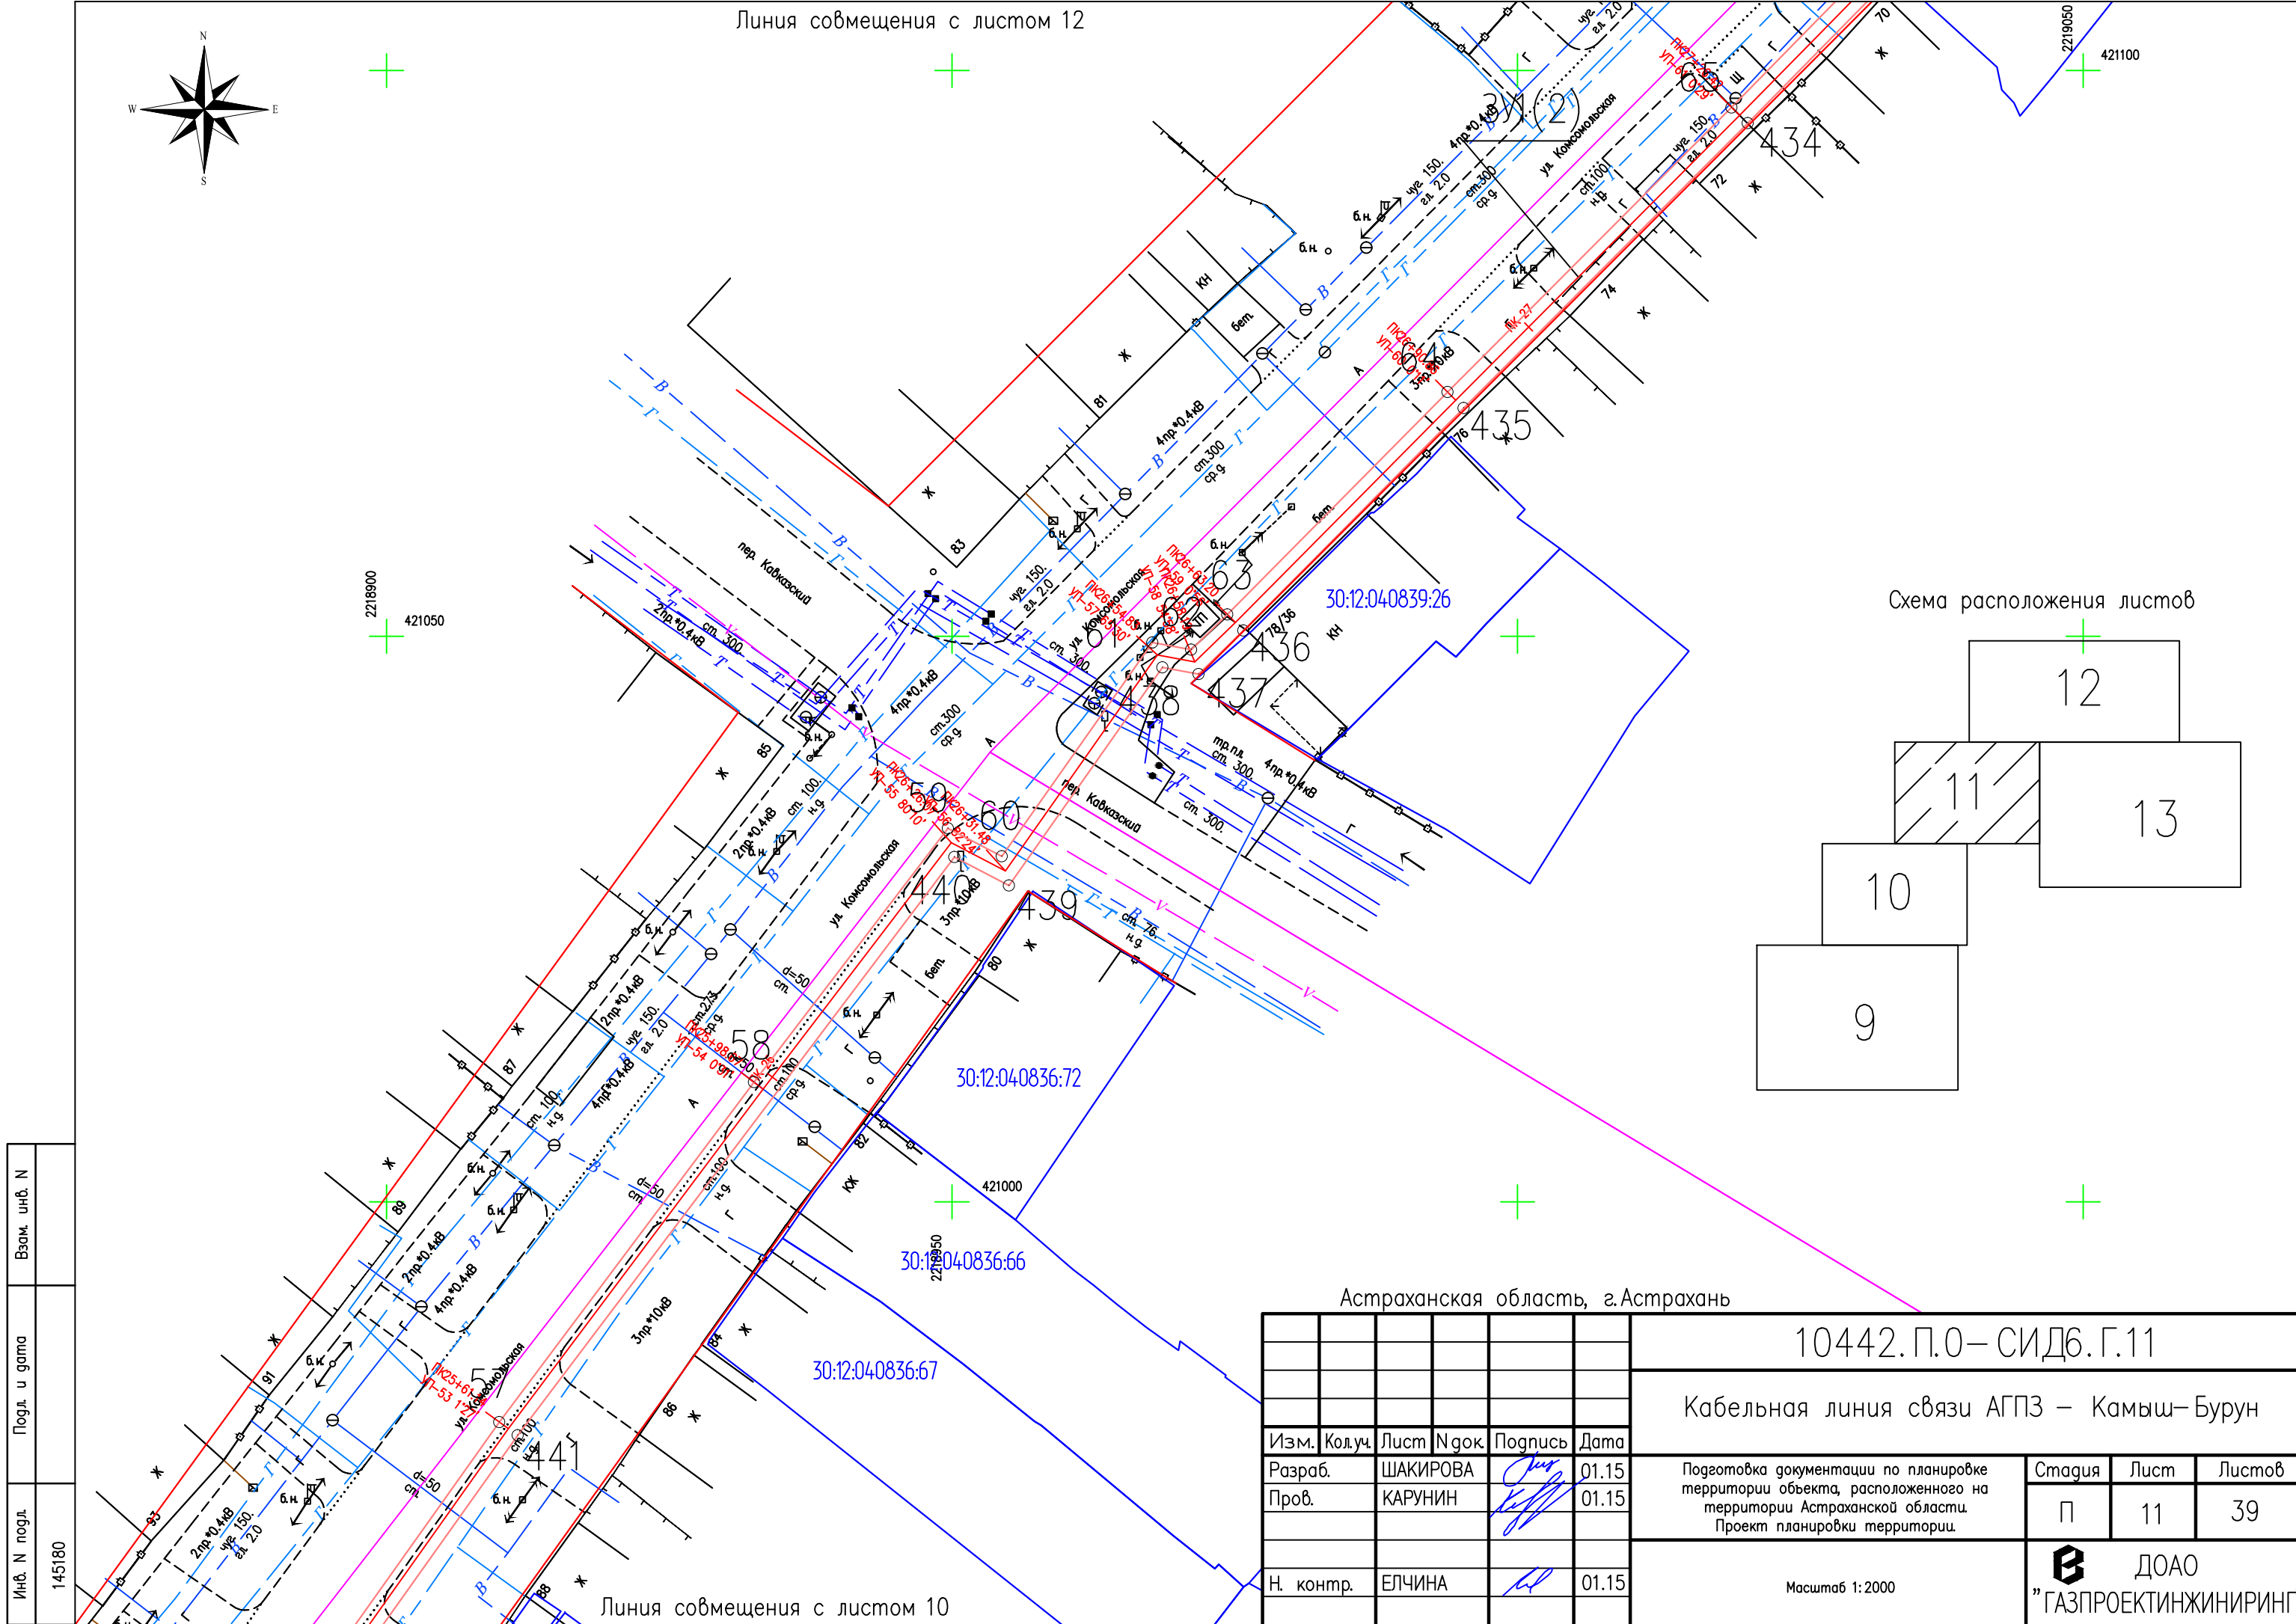

Линия совмещения с листом 12

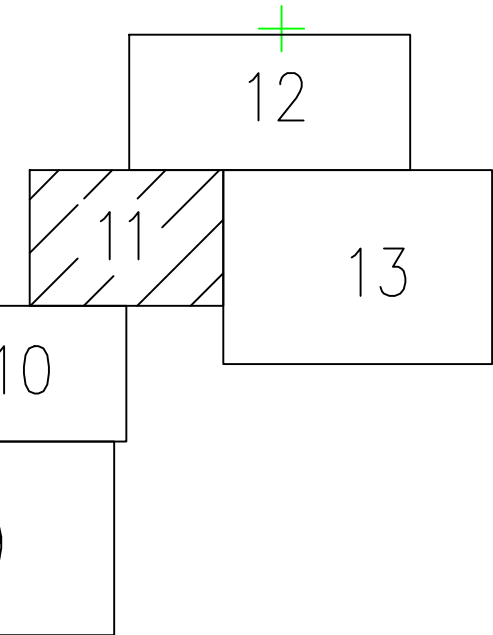Схема расположения листов



Астраханская область, г.Астрахань

10442.П.О– СИД6.Г.11

Кабельная линия связи АГПЗ – Камыш–Бурун

| Изм. | Кол.уч. | Лист | № док. | Подпись | Дата |
|-----------|---------|----------|--------|---------|-------|
| Разраб. | | ШАКИРОВА | | | 01.15 |
| Пров. | | КАРУНИН | | | 01.15 |
| Н. контр. | | ЕЛЧИНА | | | 01.15 |

Подготовка документации по планировке территории объекта, расположенного на территории Астраханской области. Проект планировки территории.

| Стадия | Лист | Листов |
|--------|------|--------|
| П | 11 | 39 |

Масштаб 1:2000

ДОАО
"ГАЗПРОЕКТИНЖИНИРИНГ"

Формат А3

Линия совмещения с листом 10


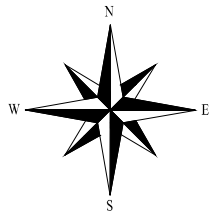


Схема расположения листов

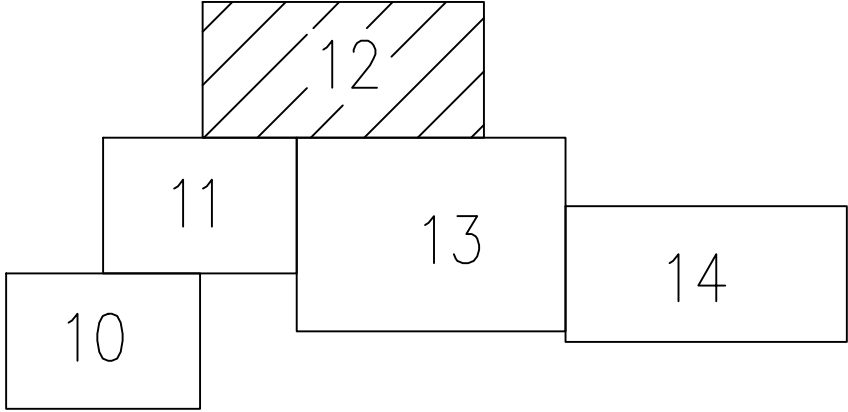

| | |
|--------------|--------|
| Инв. N подл. | 145180 |
| Подг. и дата | |
| Взам. инв. N | |

Линия совмещения с листом 11

30:12:000000:324



Линия совмещения с листом 13

Астраханская область, г.Астрахань



| | | | | | | | | |
|-----------|---------|----------|--------|---------|-------|--|------------------------------|------|
| | | | | | | 10442.П.О–СИД6.Г.12 | | |
| | | | | | | Кабельная линия связи АГПЗ – Камыш–Бурун | | |
| Изм. | Кол.уч. | Лист | №грок. | Подпись | Дата | Подготовка документации по планировке территории объекта, расположенного на территории Астраханской области. Проект планировки территории. | Стадия | Лист |
| Разраб. | | ШАКИРОВА | | | 01.15 | | П | 12 |
| Пров. | | КАРУНИН | | | 01.15 | | | 39 |
| | | | | | | Масштаб 1:2000 | ДОО "ГАЗПРОЕКТИНЖИНИРИНГ" | |
| Н. контр. | | ЕЛЧИНА | | | 01.15 | | | |



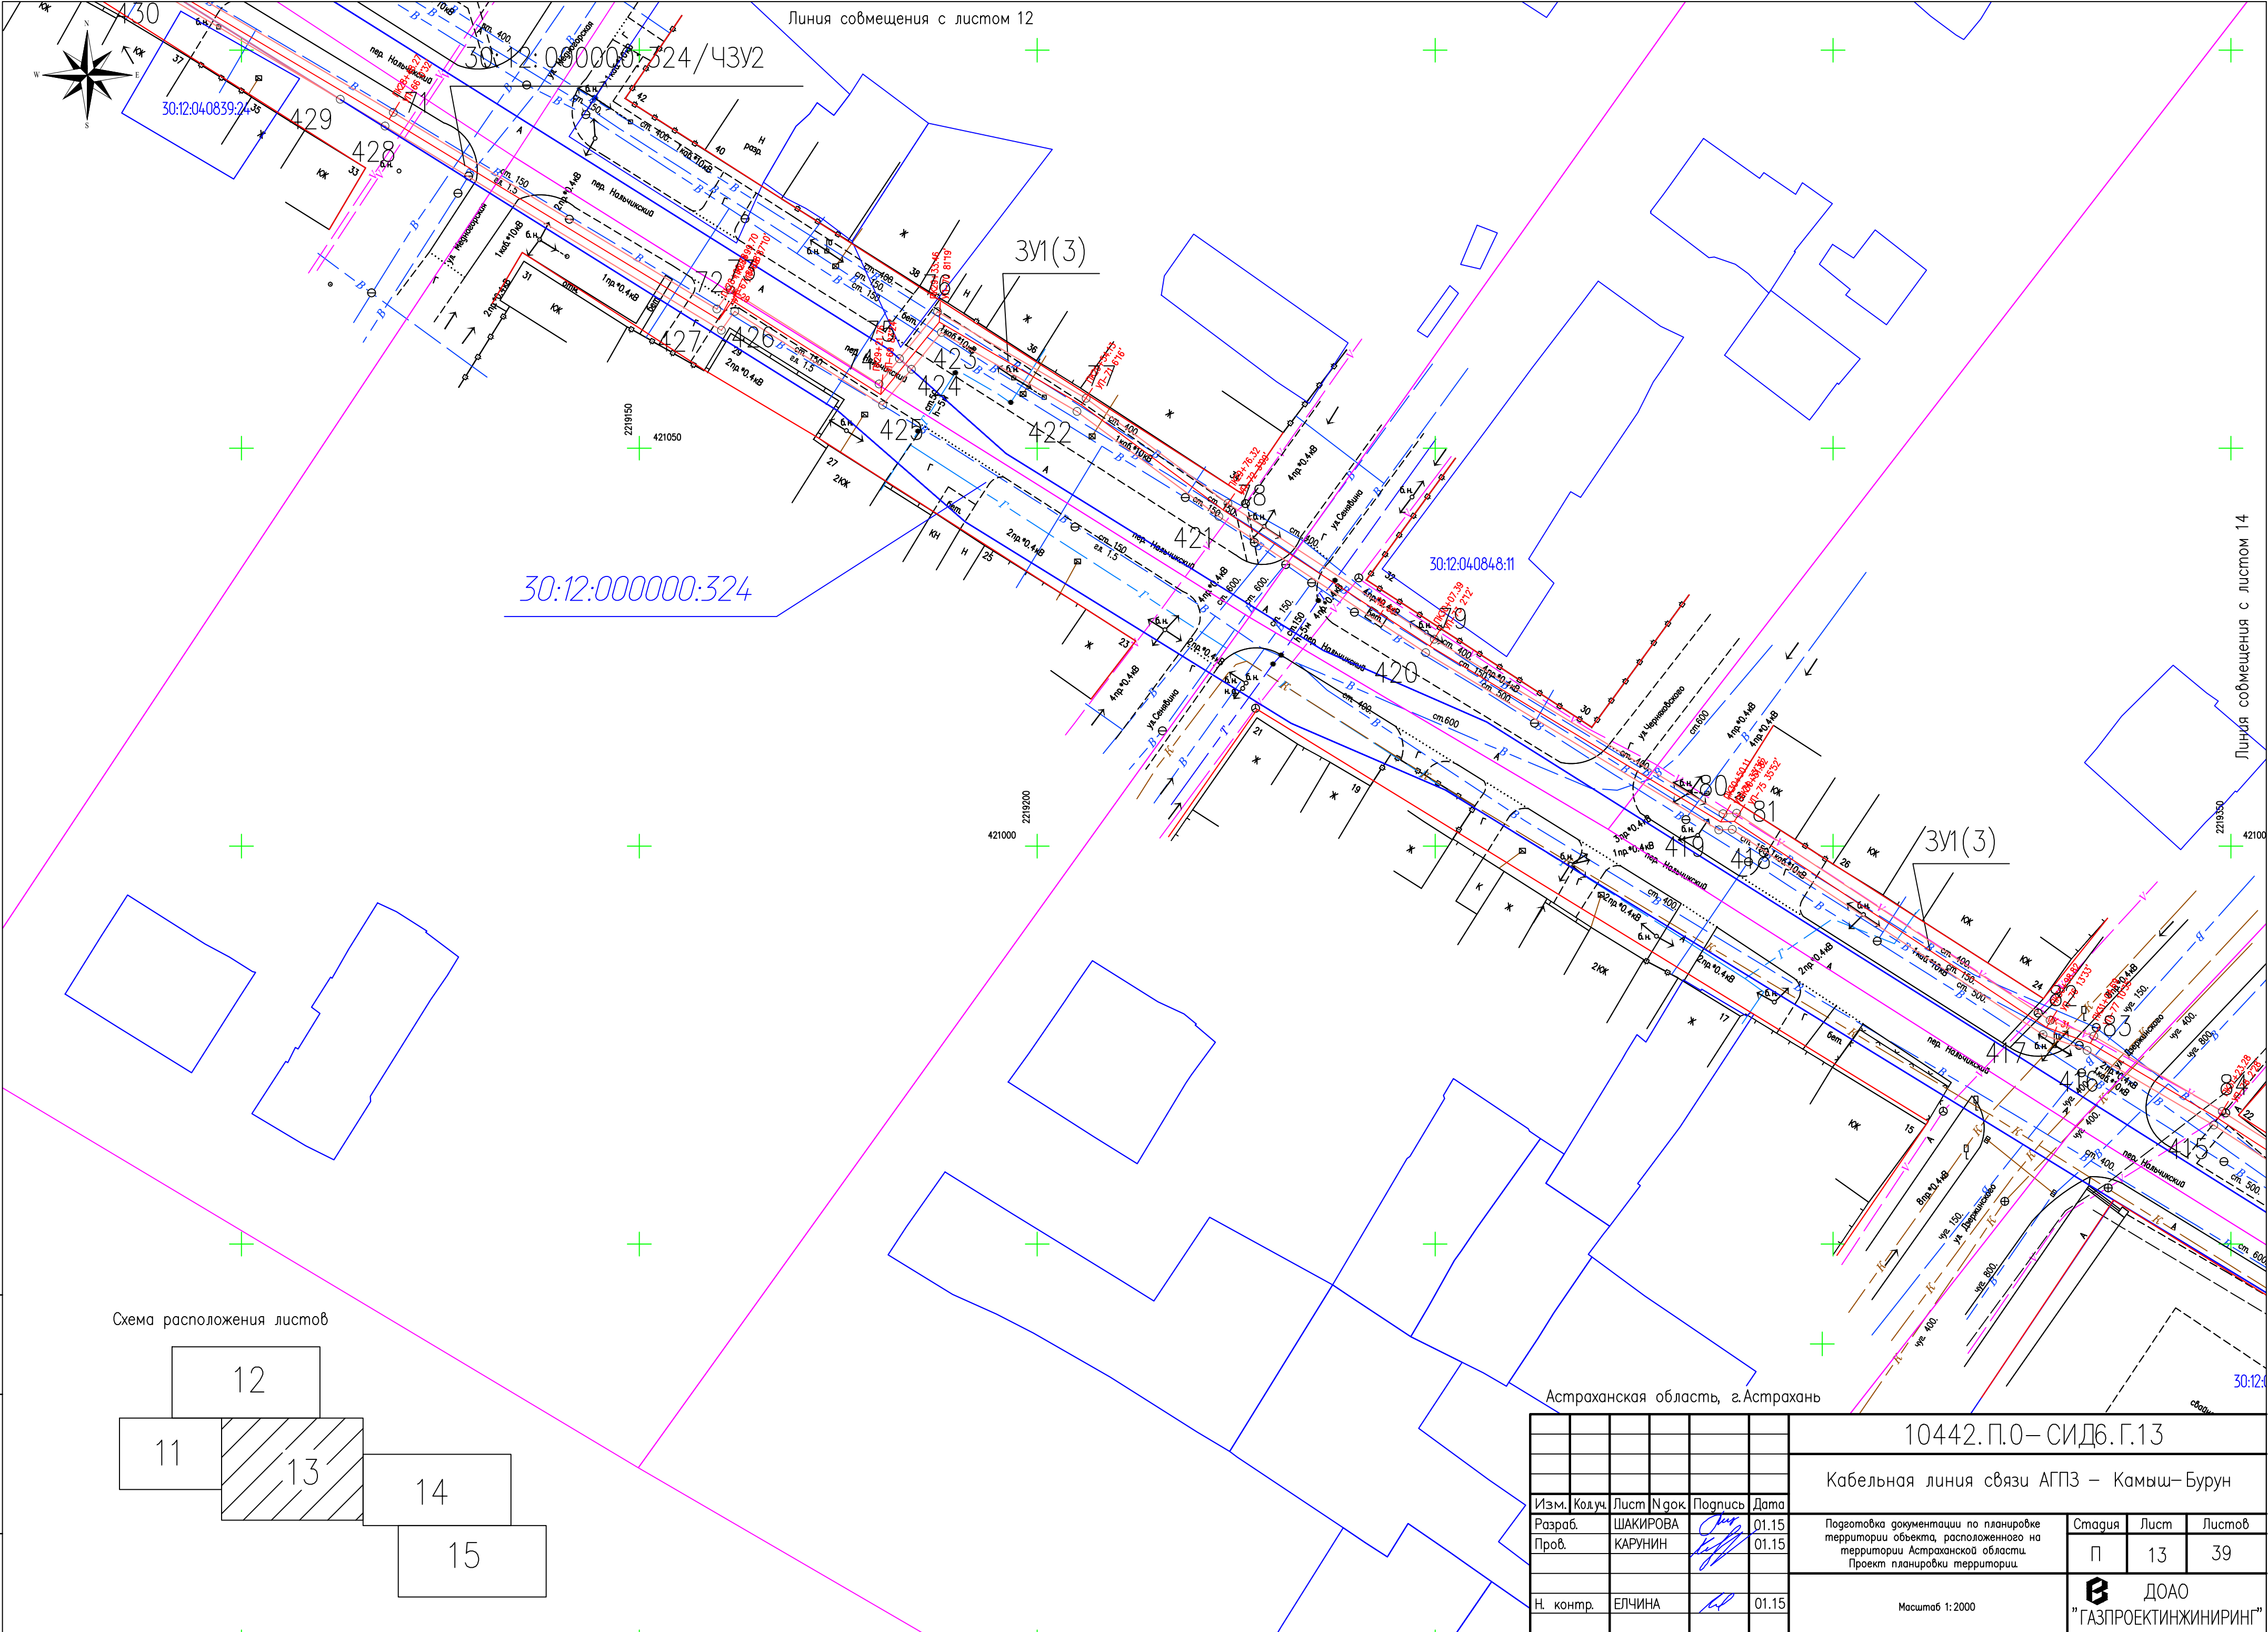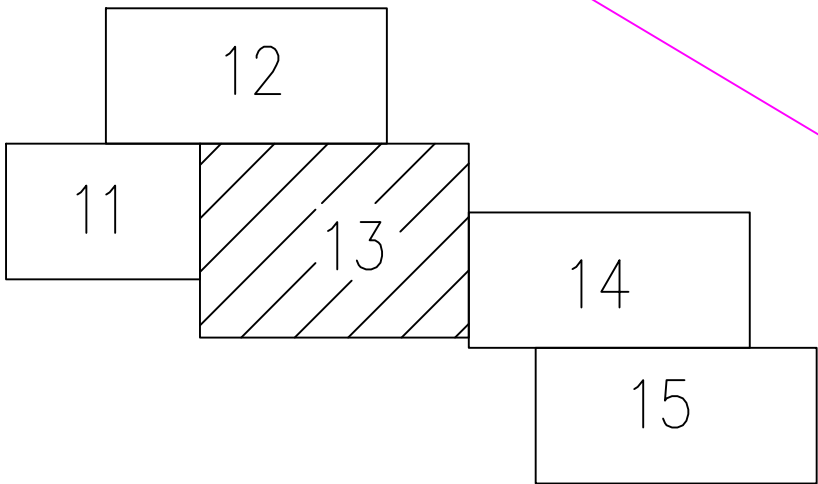


| | |
|--------------|--------|
| Взам. инв. N | |
| Подг. и дата | |
| Инв. N подл. | 145180 |

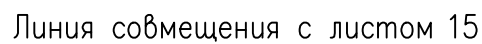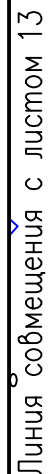Схема расположения листов



| | | | | | |
|--|---------|----------|--------|----------------------------|-------|
| 10442.П.0-СИД6.Г.13 | | | | | |
| Кабельная линия связи АГПЗ – Камыш–Бурун | | | | | |
| Изм. | Код.уч. | Лист | № док. | Подпись | Дата |
| Разраб. | | ШАКИРОВА | | | 01.15 |
| Пров. | | КАРУНИН | | | 01.15 |
| Подготовка документации по планировке территории объекта, расположенного на территории Астраханской области. Проект планировки территории. | | | | | |
| Н. контр. | | | | ЕЛЧИНА | 01.15 |
| Масштаб 1:2000 | | | | ДОАО "ГАЗПРОЕКТИНЖИНИРИНГ" | |
| | | | | Стадия | Лист |
| | | | | П | 13 |
| | | | | Листов | 39 |
| Формат А2 | | | | | |



| | | | | | | | | | |
|-----------|--------|----------|---|---------|---|---|--|------|--------|
| | | | | | | 10442.П.О – СИД6.Г.14 | | | |
| | | | | | | Кабельная линия связи АГПЗ – Камыш–Бурун | | | |
| Изм. | Колуч. | Лист | Ндок | Подпись | Дата | Подготовка документации по планировке территории объекта, расположенного на территории Астраханской области. Проект планировки территории. | Стадия | Лист | Листов |
| Разраб. | | ШАКИРОВА |  | 01.15 |  | | П | 14 | 39 |
| Пров. | | КАРУНИН |  | 01.15 | | | | | |
| | | | | | | | | | |
| Н. контр. | | ЕЛЧИНА |  | 01.15 | | Масштаб 1:2000 |  ДОО "ГАЗПРОЕКТИНЖИНИРИНГ" | | |
| | | | | | | | | | |

Формат А4х3


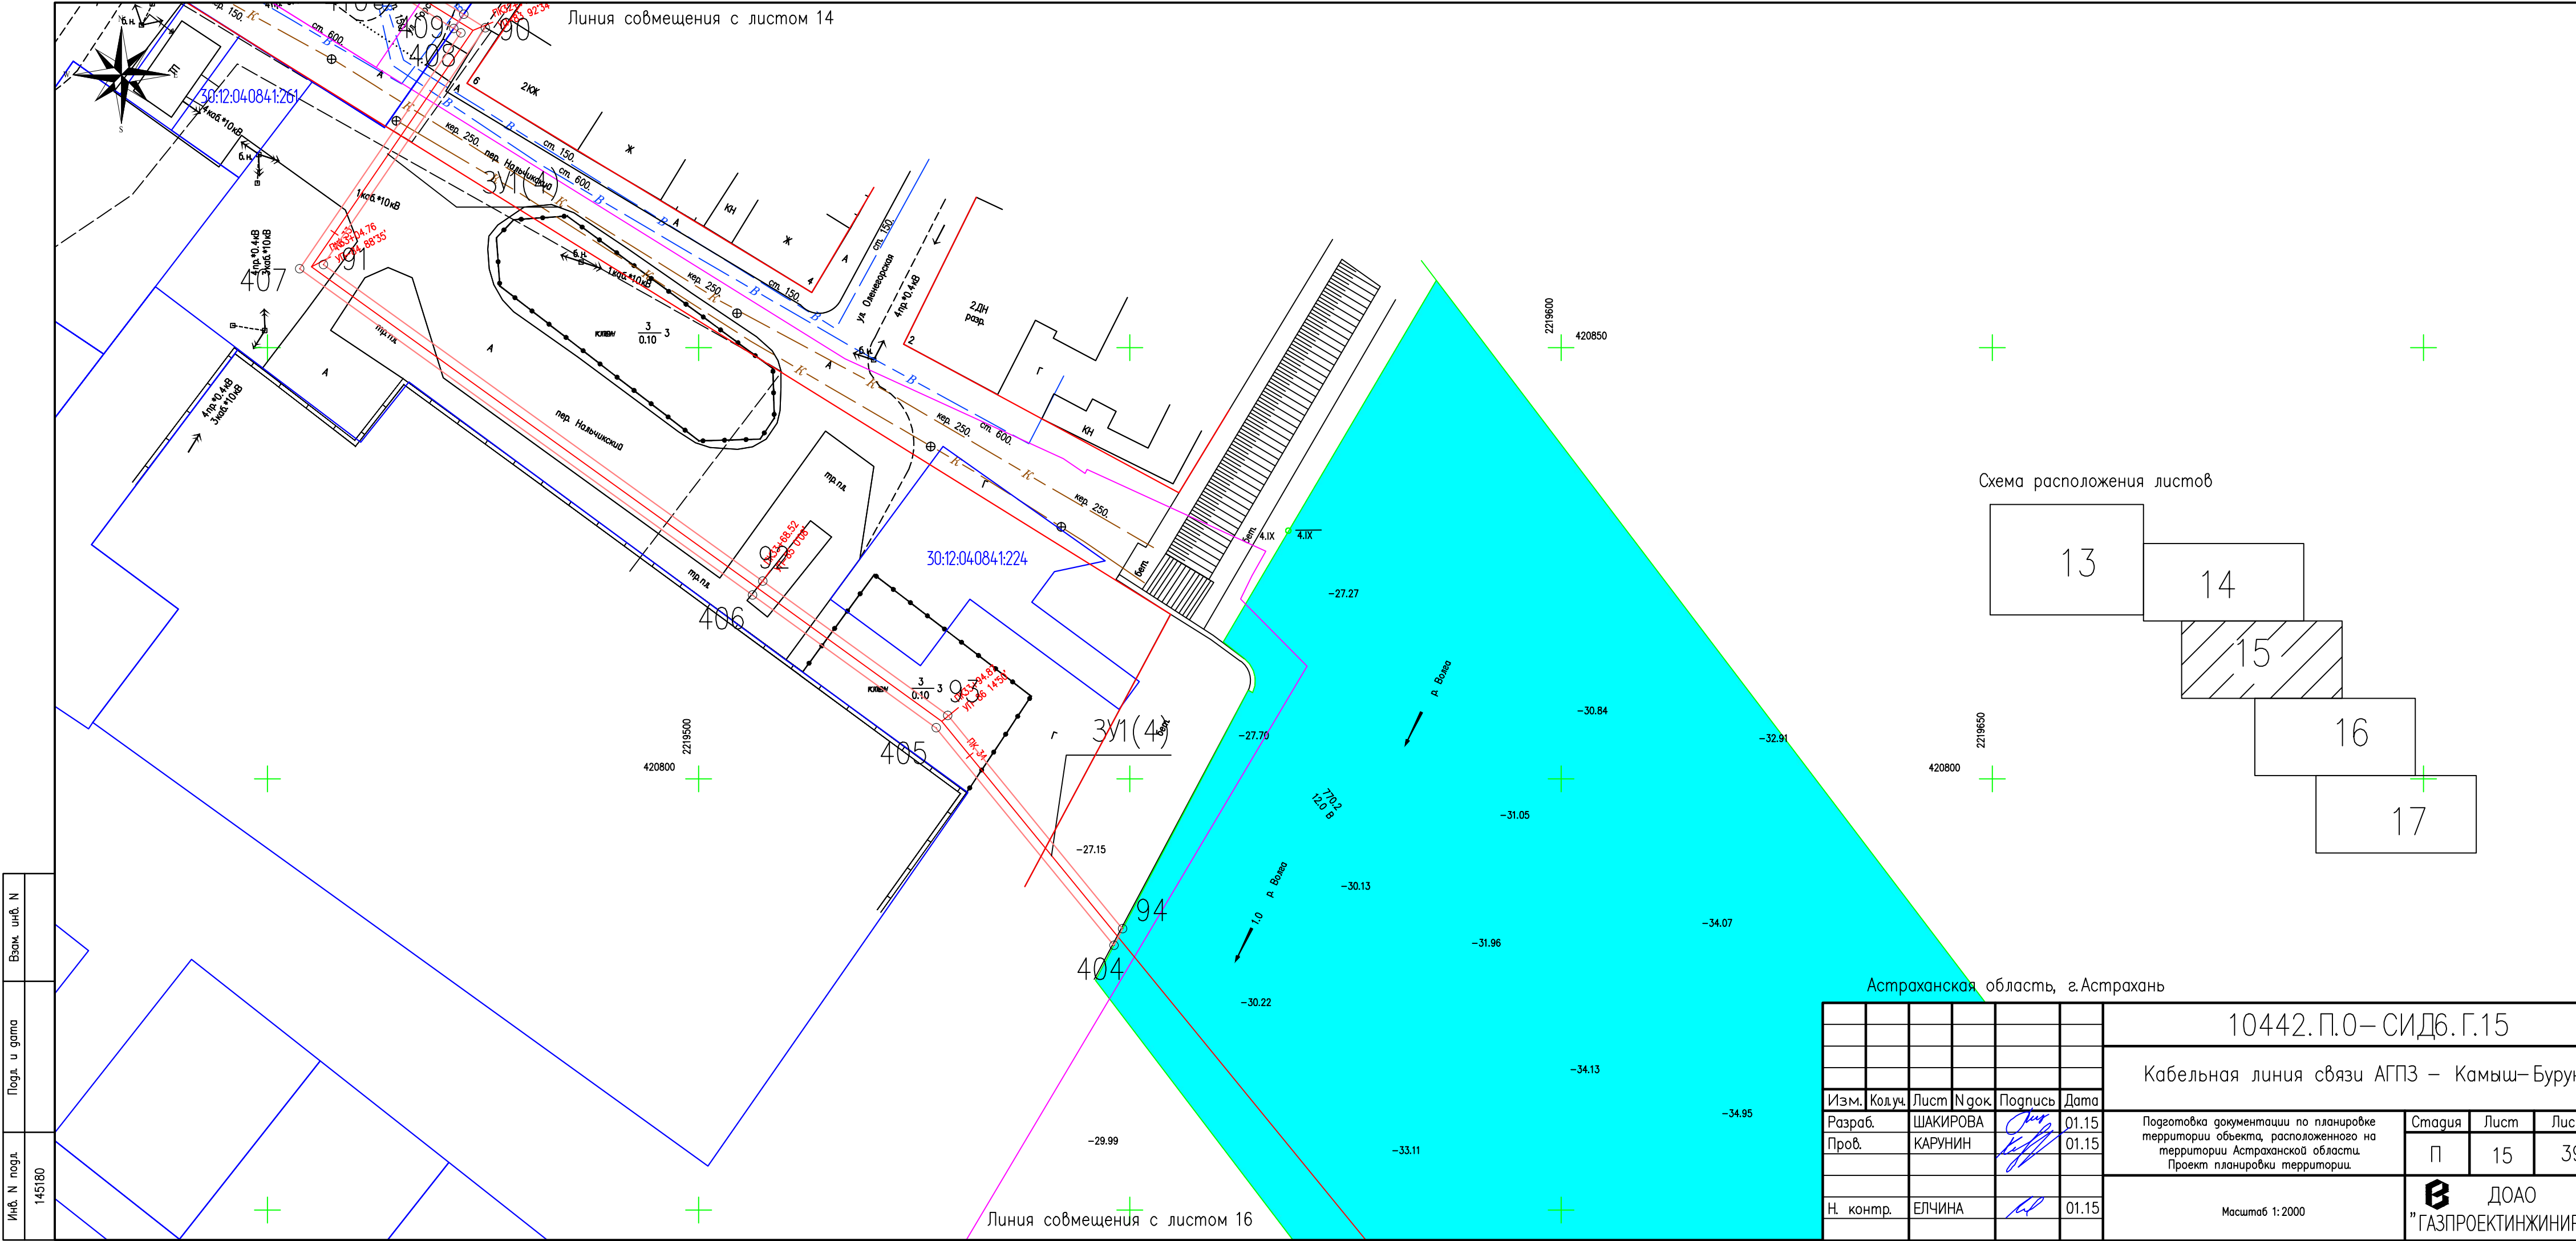






Схема расположения листов

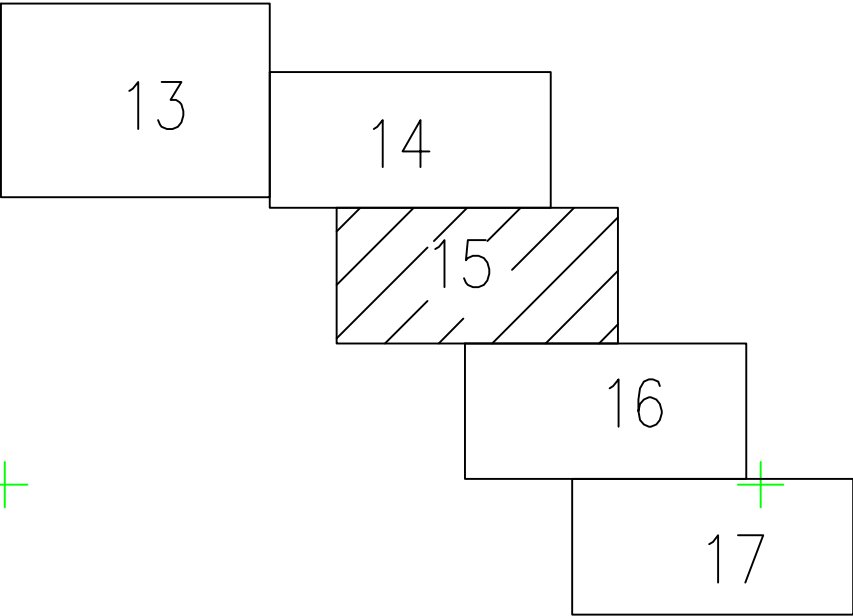

Астраханская область, г. Астрахань

| | | | | | | | | | | | |
|-----------|--------|----------|--------|---|-------|---|--|--|---|------|--------|
| | | | | | | 10442.П.0–СИД6.Г.15 | | | | | |
| | | | | | | Кабельная линия связи АГПЗ – Камыш–Бурун | | | | | |
| Изм. | Колуч. | Лист | №грок. | Подпись | Дата | Подготовка документации по планировке территории объекта, расположенного на территории Астраханской области. Проект планировки территории. | | | Стадия | Лист | Листов |
| Разраб. | | ШАКИРОВА | |  | 01.15 | | | | П | 15 | 39 |
| Проб. | | КАРУНИН | |  | 01.15 | | | | | | |
| | | | | | | | | | | | |
| Н. контр. | | ЕЛЧИНА | |  | 01.15 | Масштаб 1:2000 | | |  ДОАО "ГАЗПРОЕКТИНЖИНИРИНГ" | | |
| | | | | | | | | | | | |

| | |
|--------------|--------|
| Инв. N подл. | 145180 |
| Подг. и дата | |
| Взам. инв. N | |

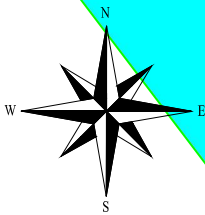
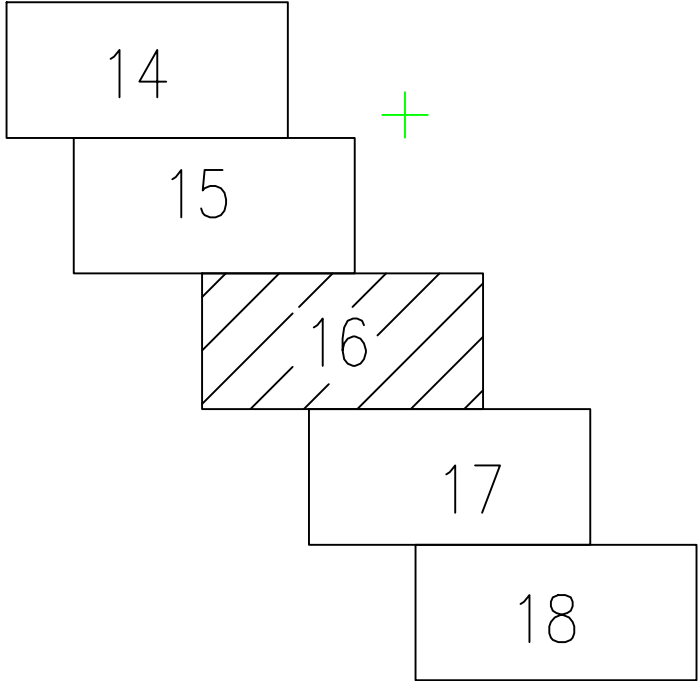



 


Схема расположения листов



Линия совмещения с листом 15

Линия совмещения с листом 17

Астраханская область, г. Астрахань

| | | | | | | | | | |
|-----------|---------|----------|--------|---|-------|---|---|------|--------|
| | | | | | | 10442. П.О – СИД6. Г.16 | | | |
| | | | | | | Кабельная линия связи АГПЗ – Камыш–Бурун | | | |
| Изм. | Кол.уч. | Лист | № док. | Подпись | Дата | Подготовка документации по планировке территории объекта, расположенного на территории Астраханской области. Проект планировки территории. | Стадия | Лист | Листов |
| Разраб. | | ШАКИРОВА | |  | 01.15 | | П | 16 | 39 |
| Пров. | | КАРУНИН | |  | 01.15 | | | | |
| | | | | | | Масштаб 1:2000 |  ДООО "ГАЗПРОЕКТИНЖИНИРИНГ" | | |
| Н. контр. | | ЕЛЧИНА | |  | 01.15 | | | | |

| | |
|--------------|--------|
| Инф. N подл. | 145180 |
| Подг. и дата | |
| Взам. инф. N | |

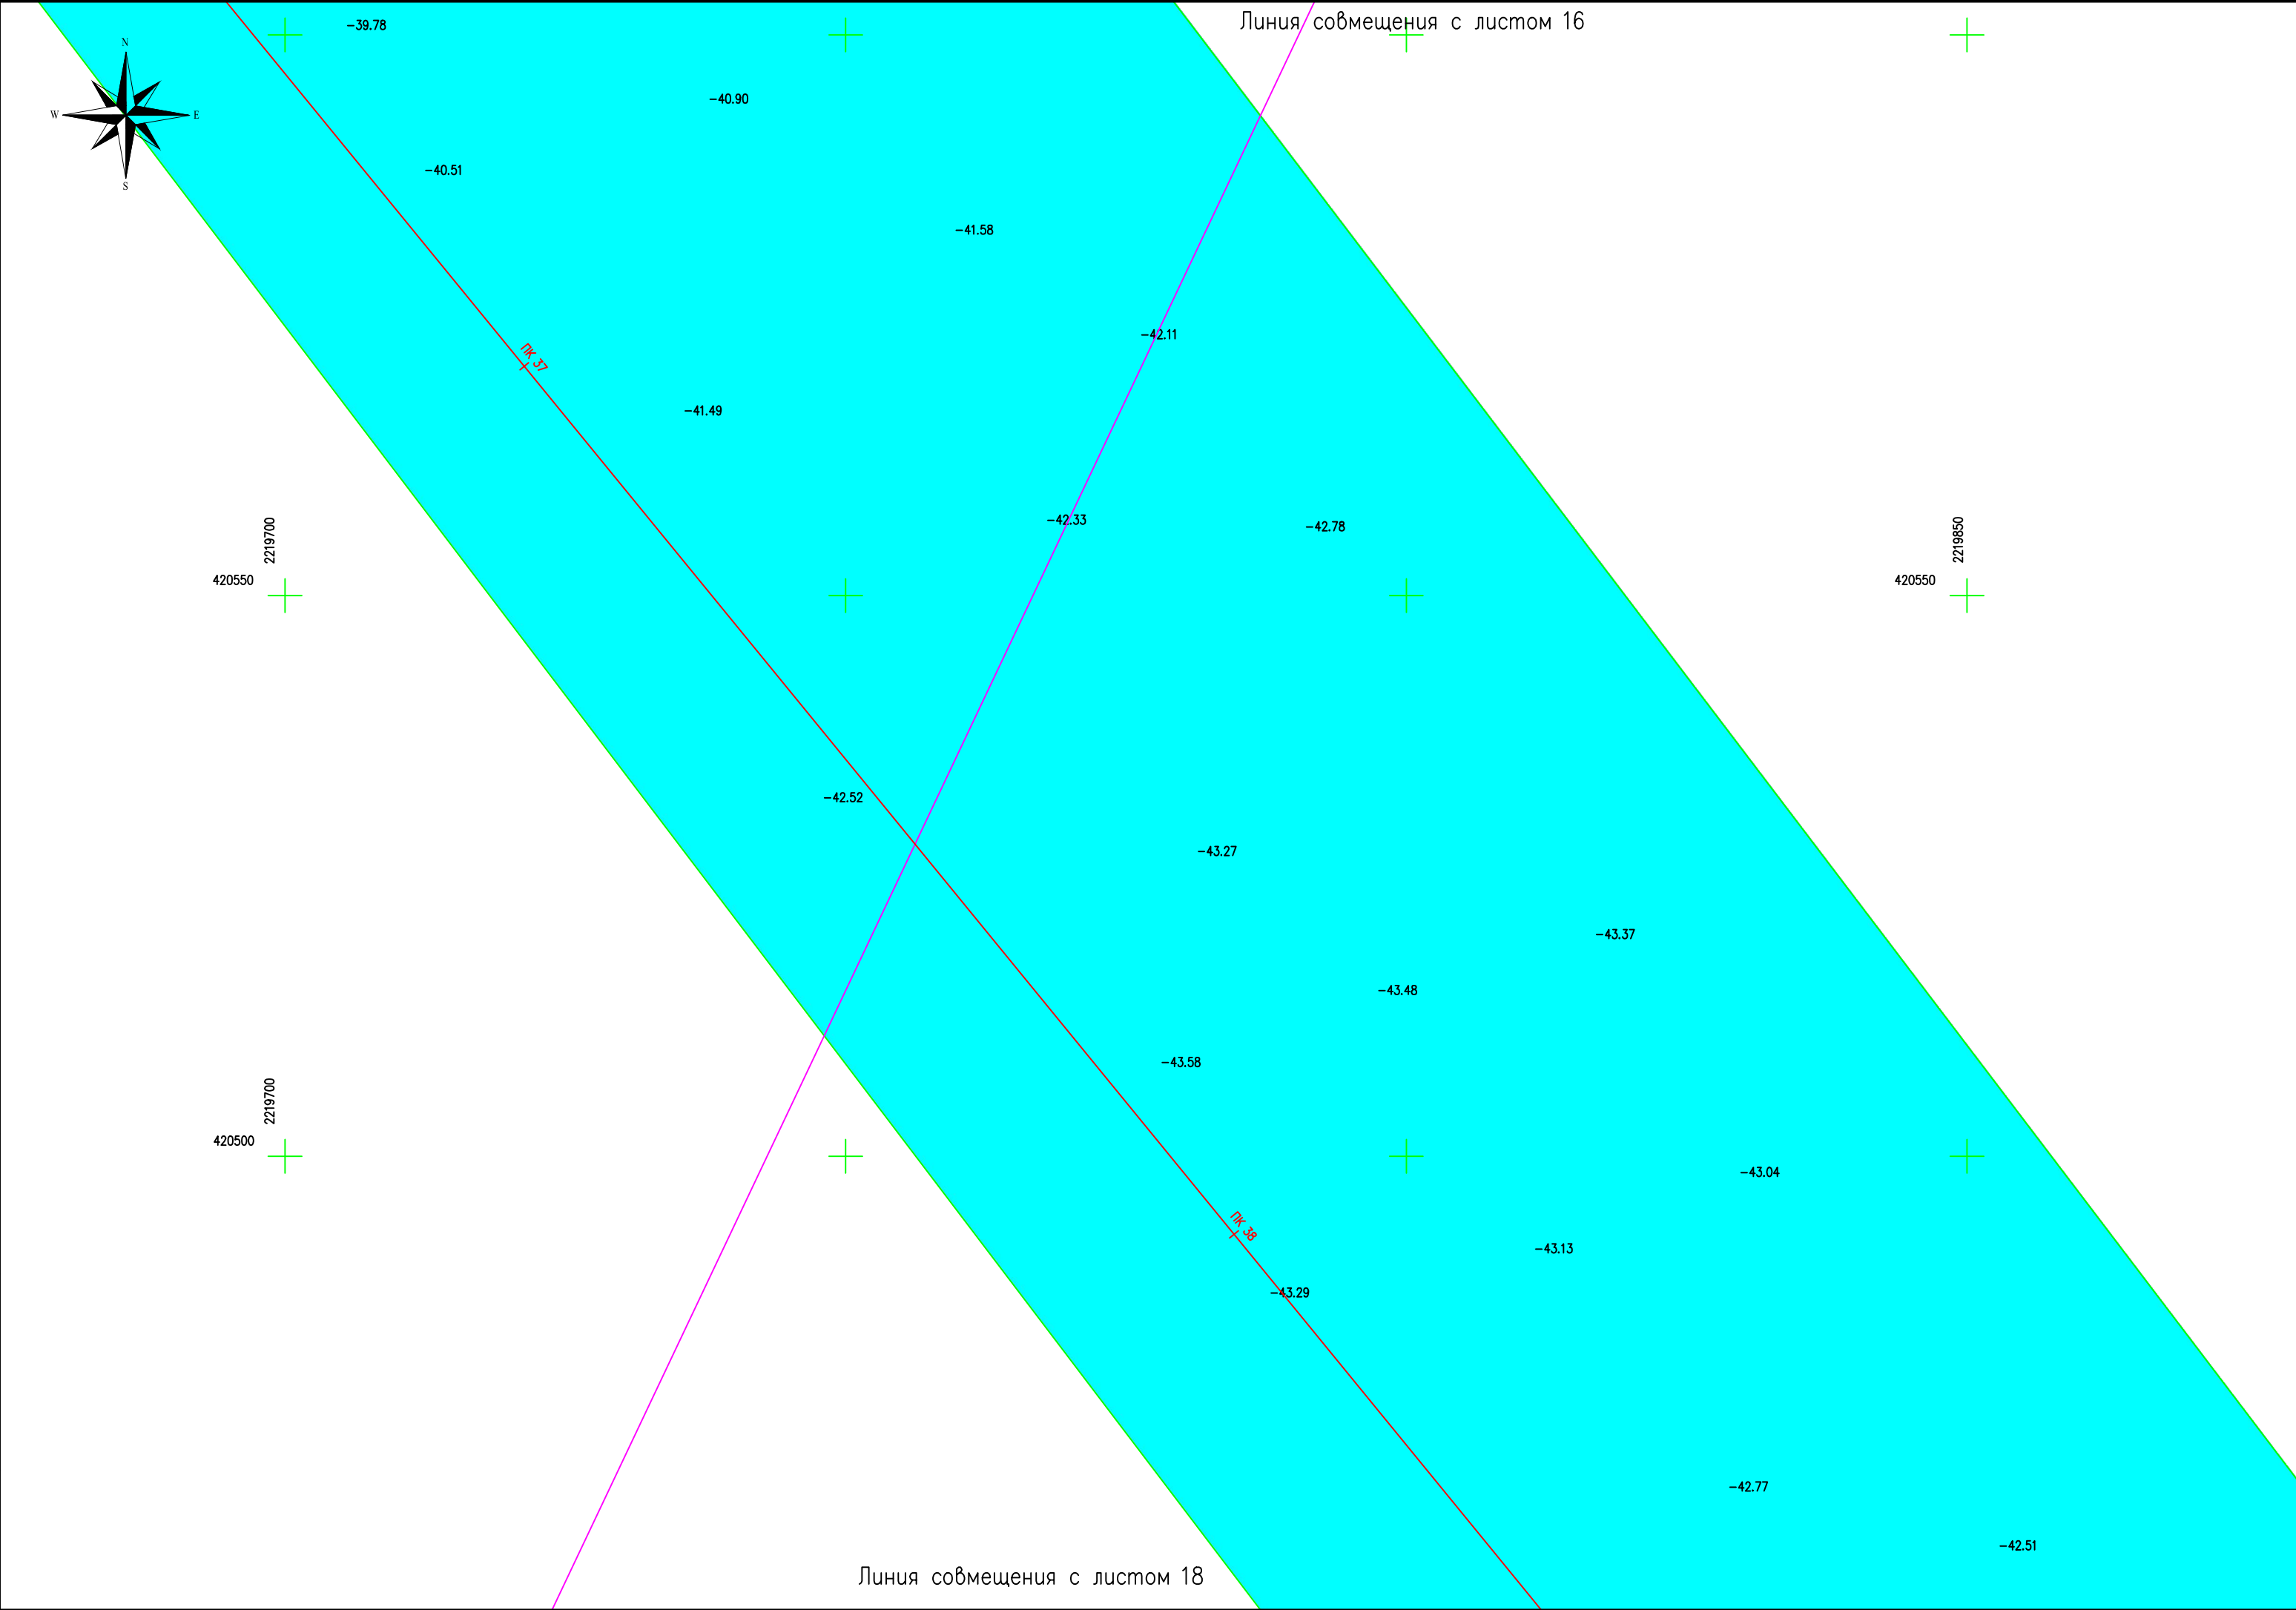
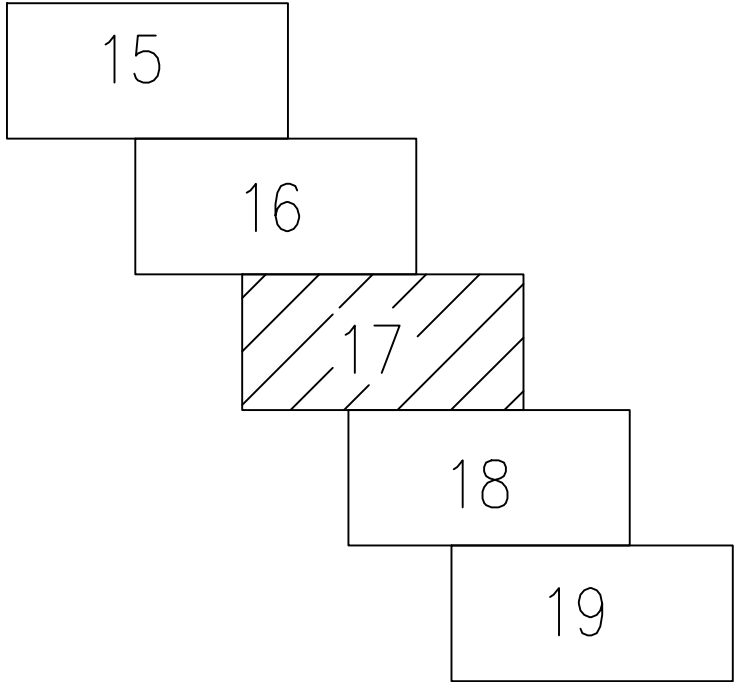






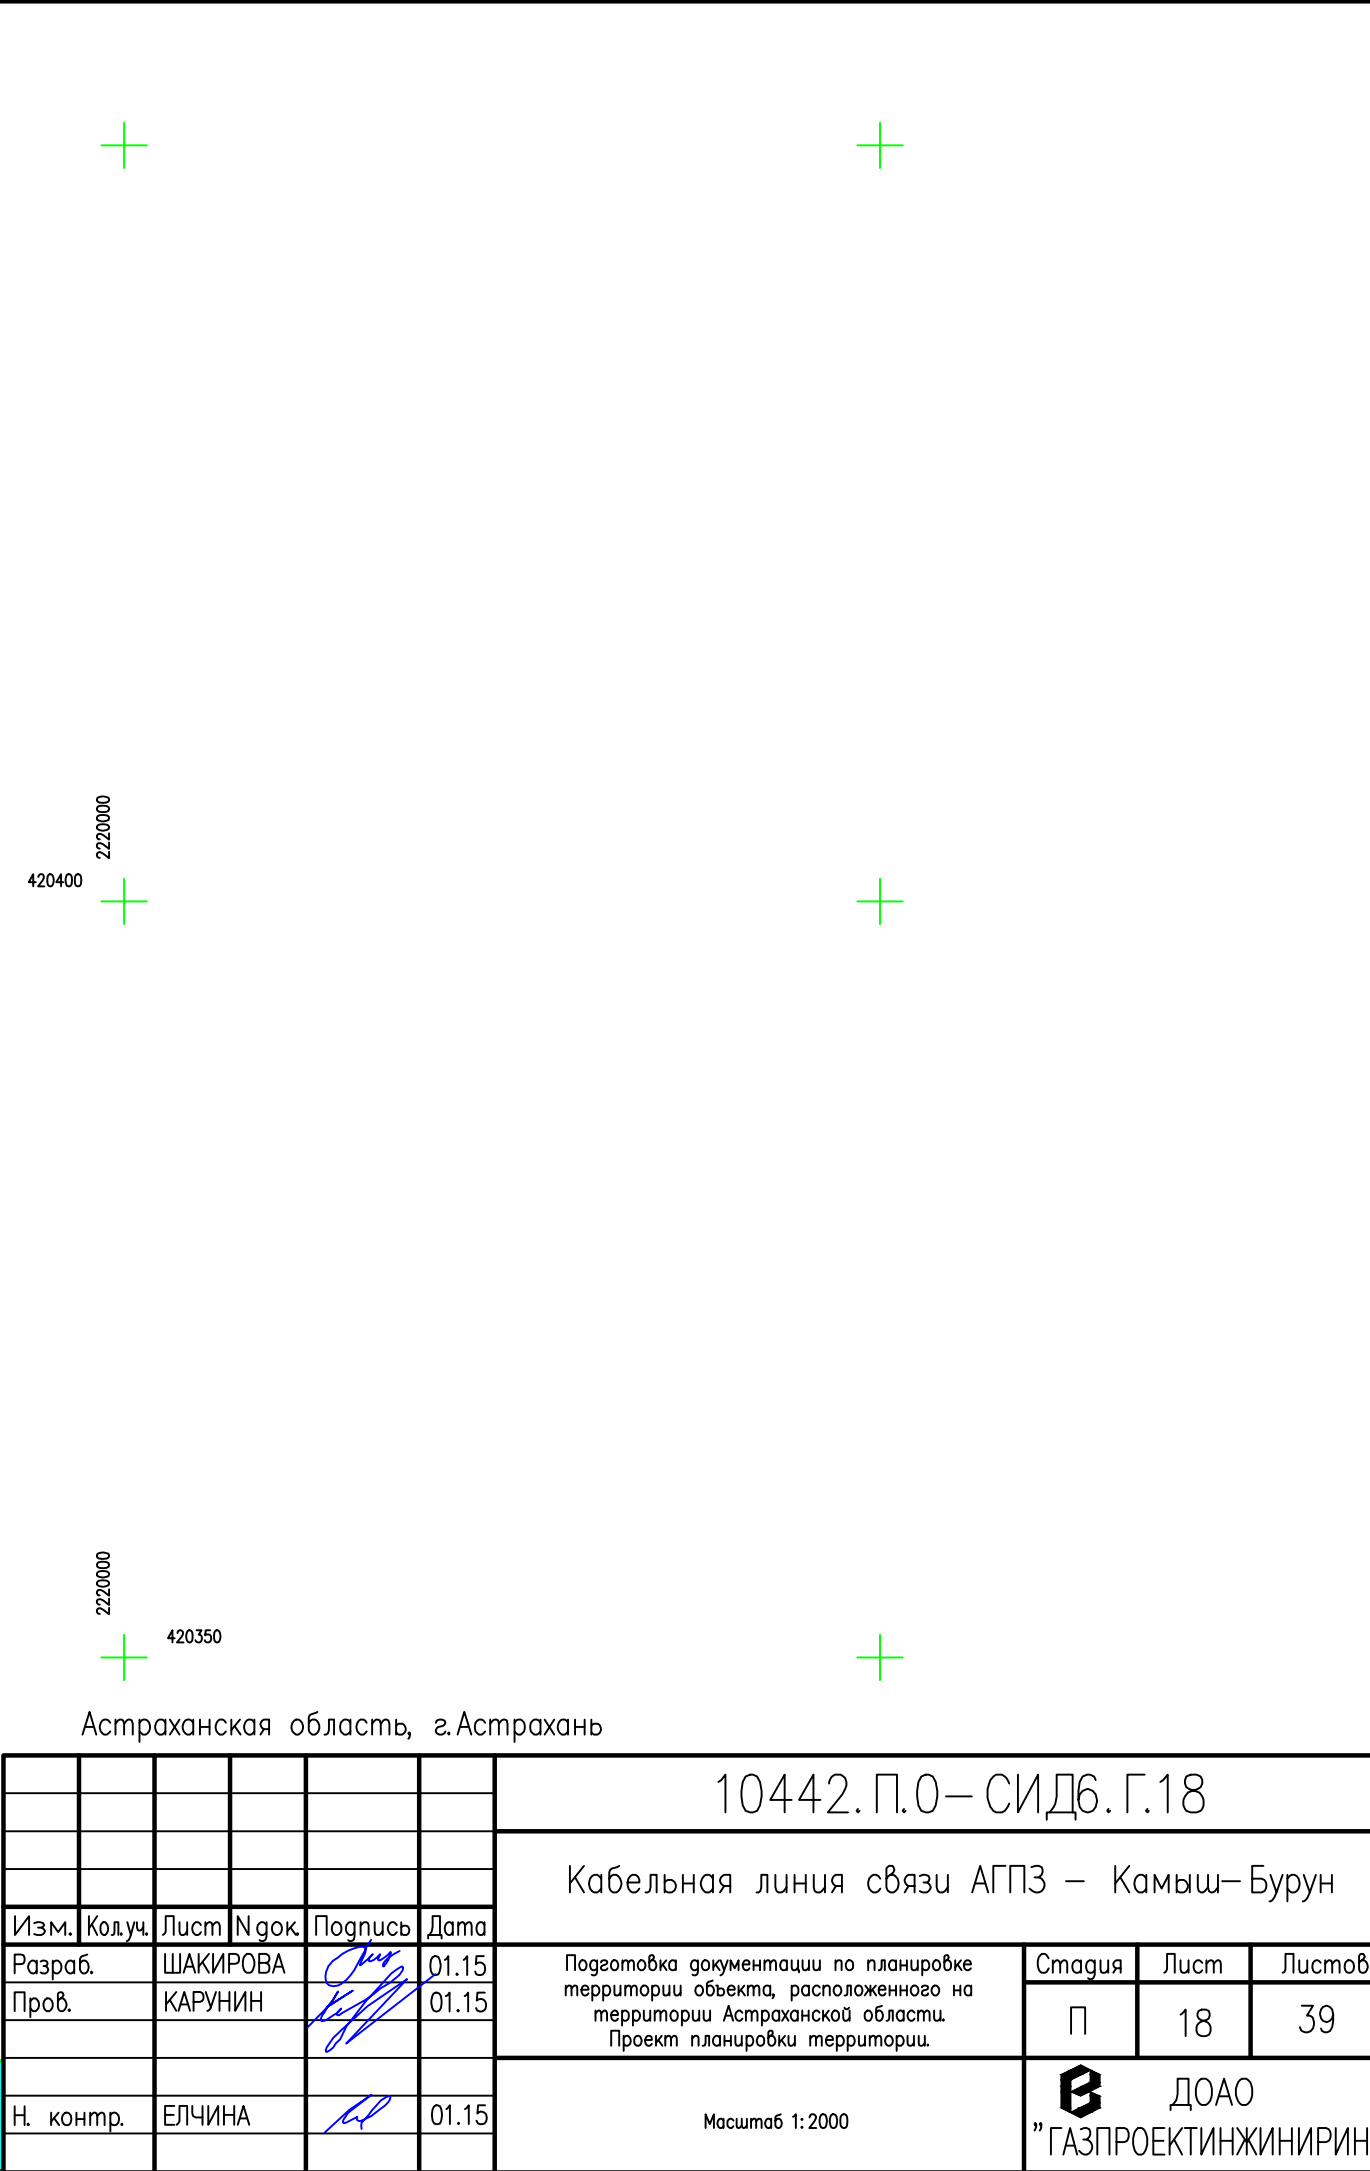



Схема расположения листов

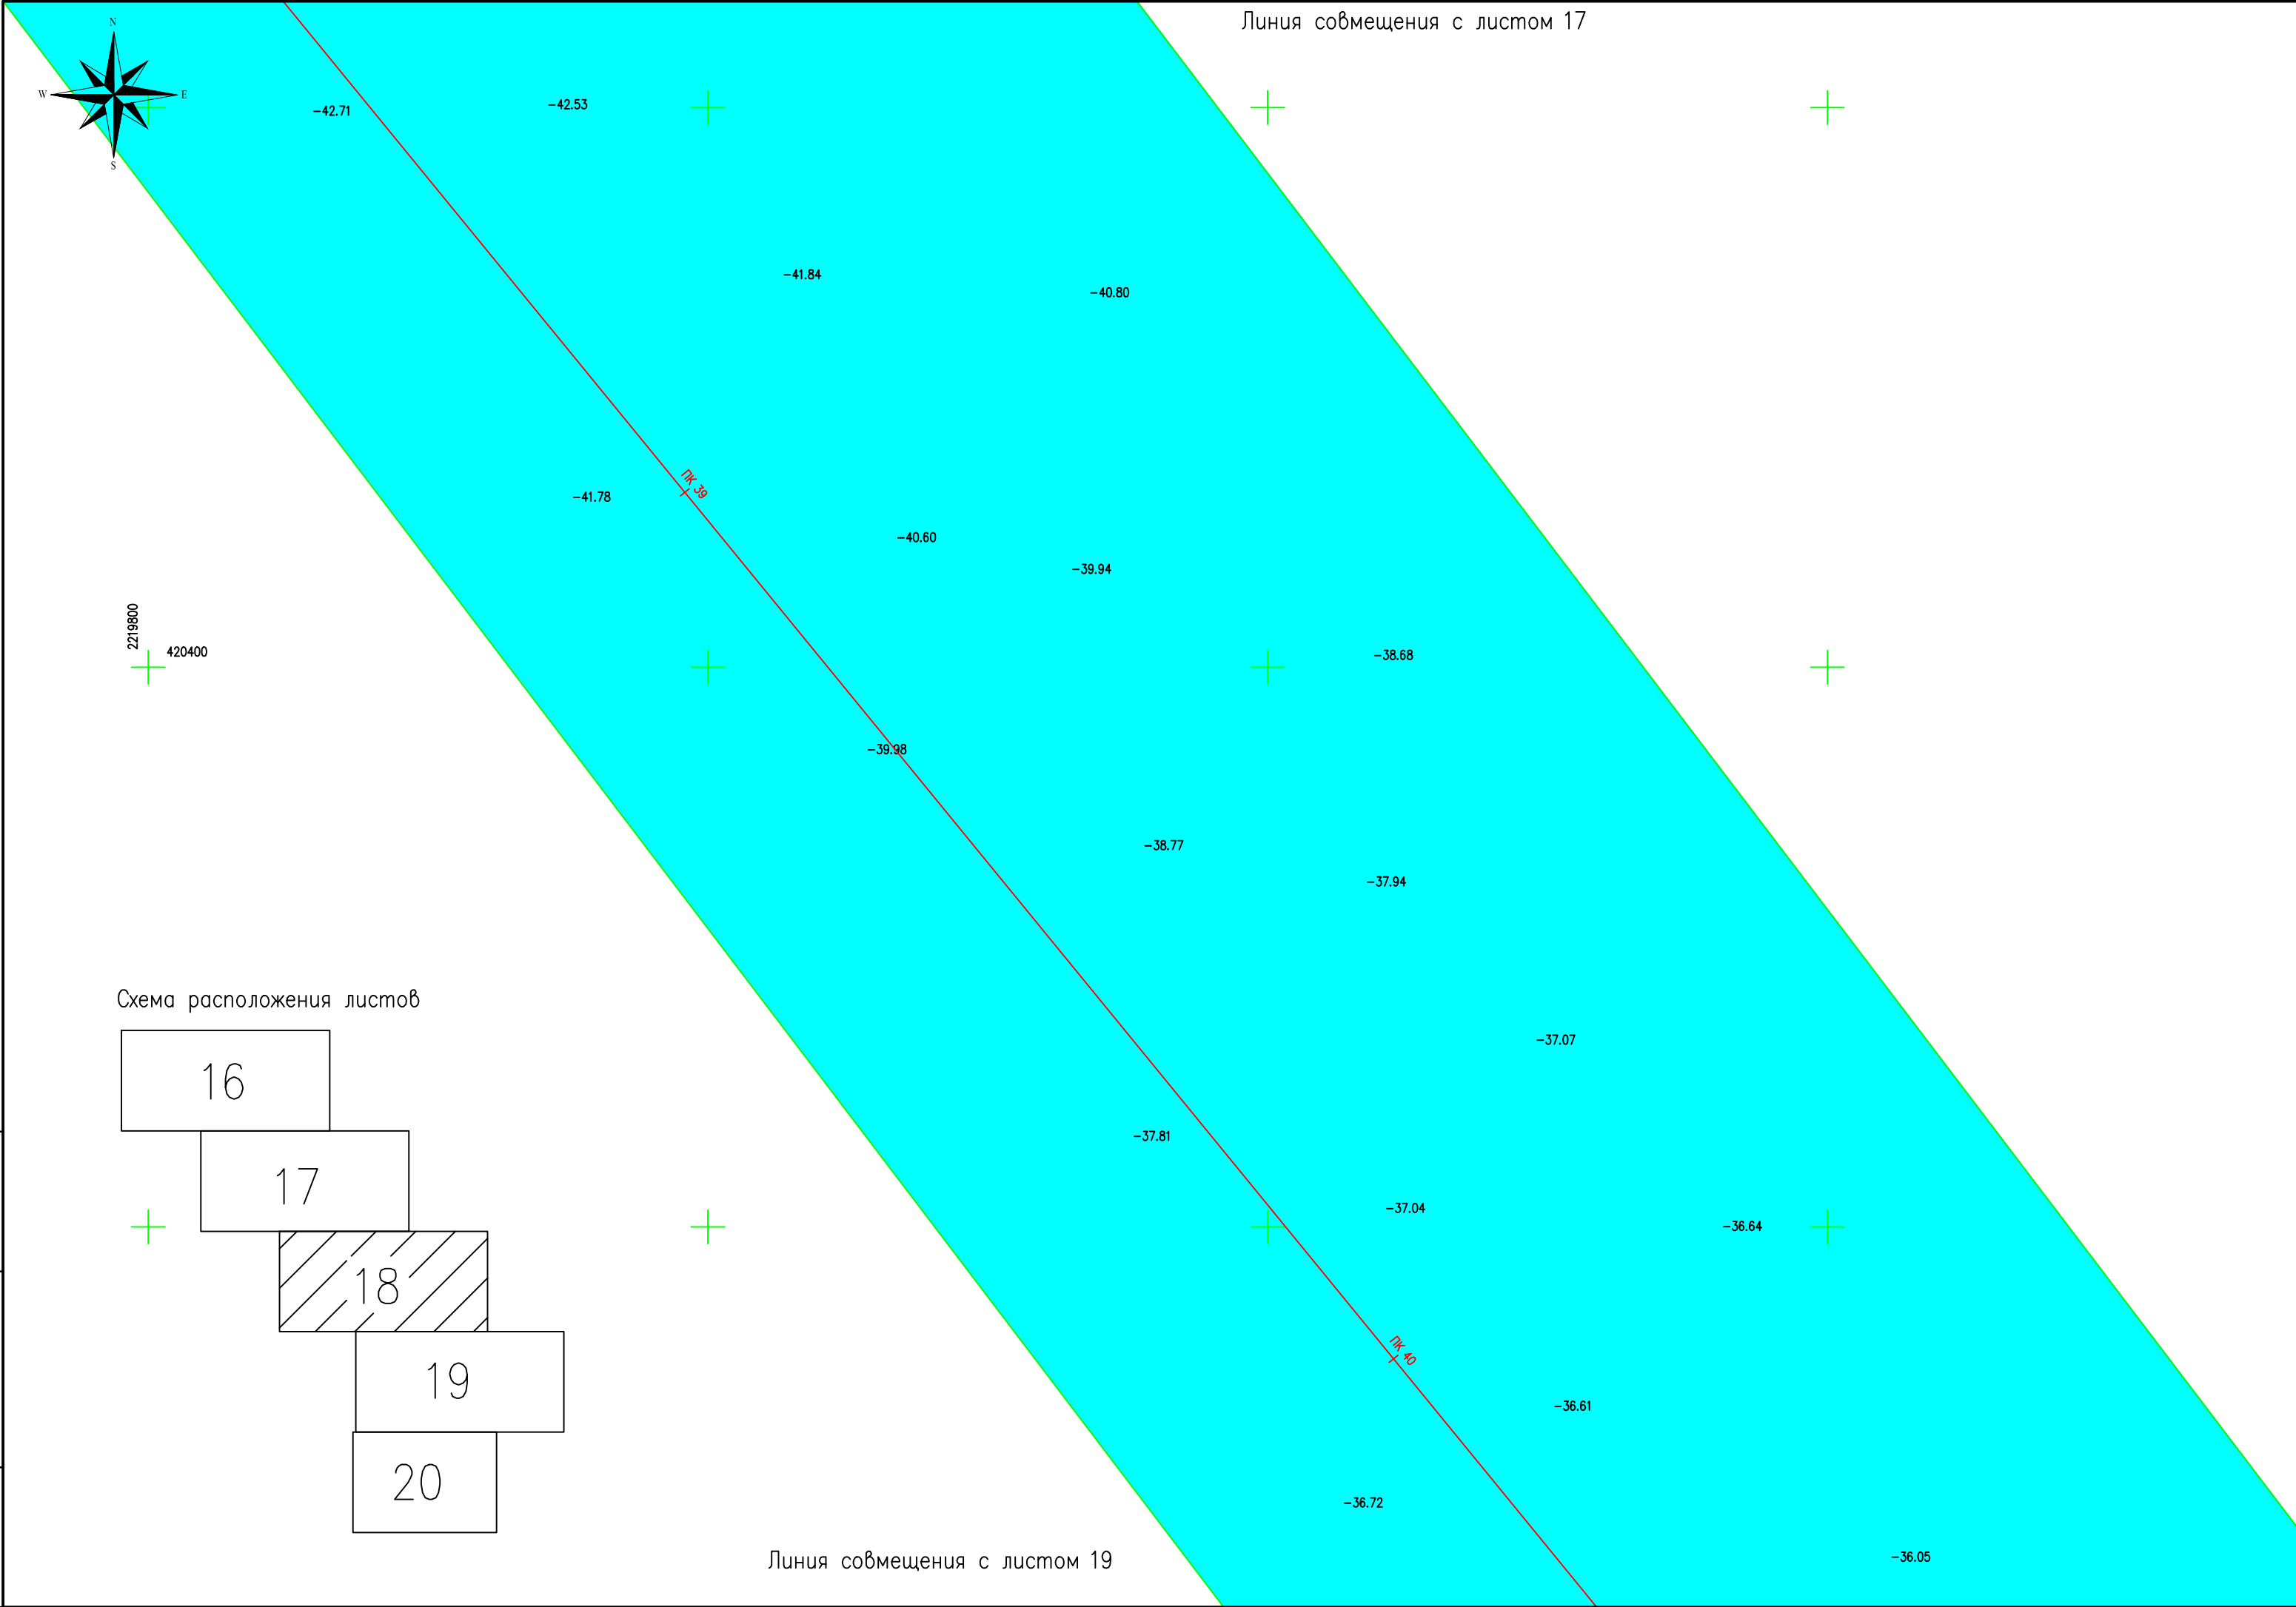


Астраханская область, г.Астрахань

| | | | | | | | | | |
|-----------|---------|----------|--------|---|-------|---|---|------|--------|
| | | | | | | 10442. П.О – СИД6. Г.17 | | | |
| | | | | | | Кабельная линия связи АГПЗ – Камыш–Бурун | | | |
| Изм. | Кол.уч. | Лист | № док. | Подпись | Дата | Подготовка документации по планировке территории объекта, расположенного на территории Астраханской области. Проект планировки территории. | Стадия | Лист | Листов |
| Разраб. | | ШАКИРОВА | |  | 01.15 | | П | 17 | 39 |
| Пров. | | КАРУНИН | |  | 01.15 | | | | |
| | | | | | | Масштаб 1:2000 |  ДОО "ГАЗПРОЕКТ ИНЖИНИРИНГ" | | |
| Н. контр. | | ЕЛЧИНА | |  | 01.15 | | | | |

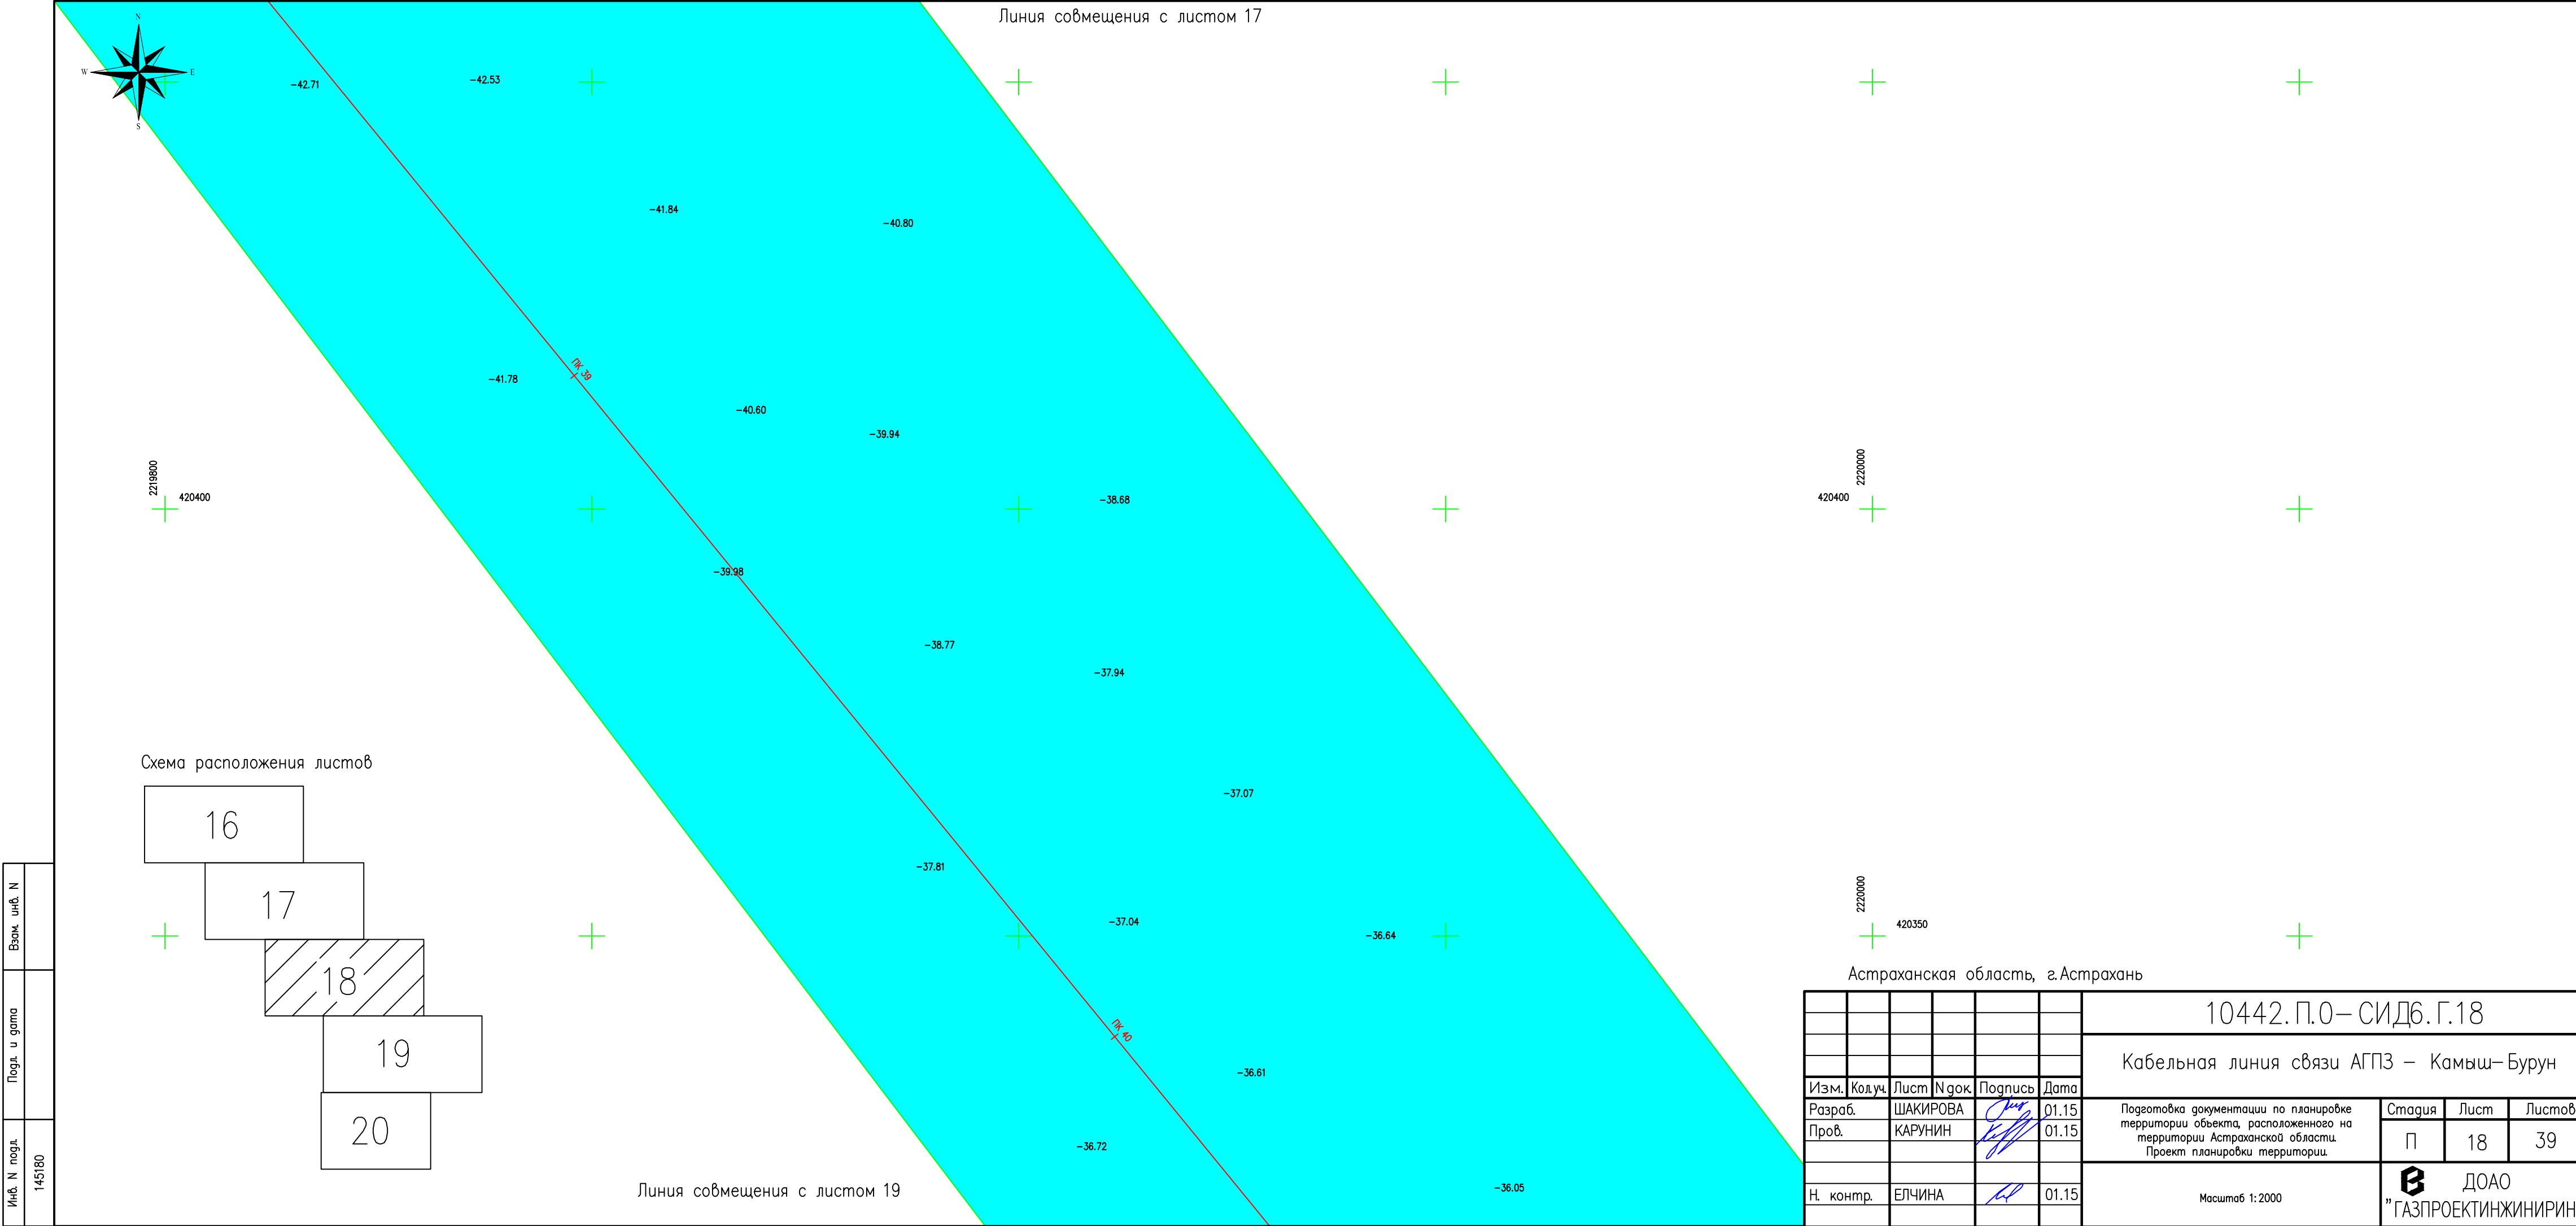

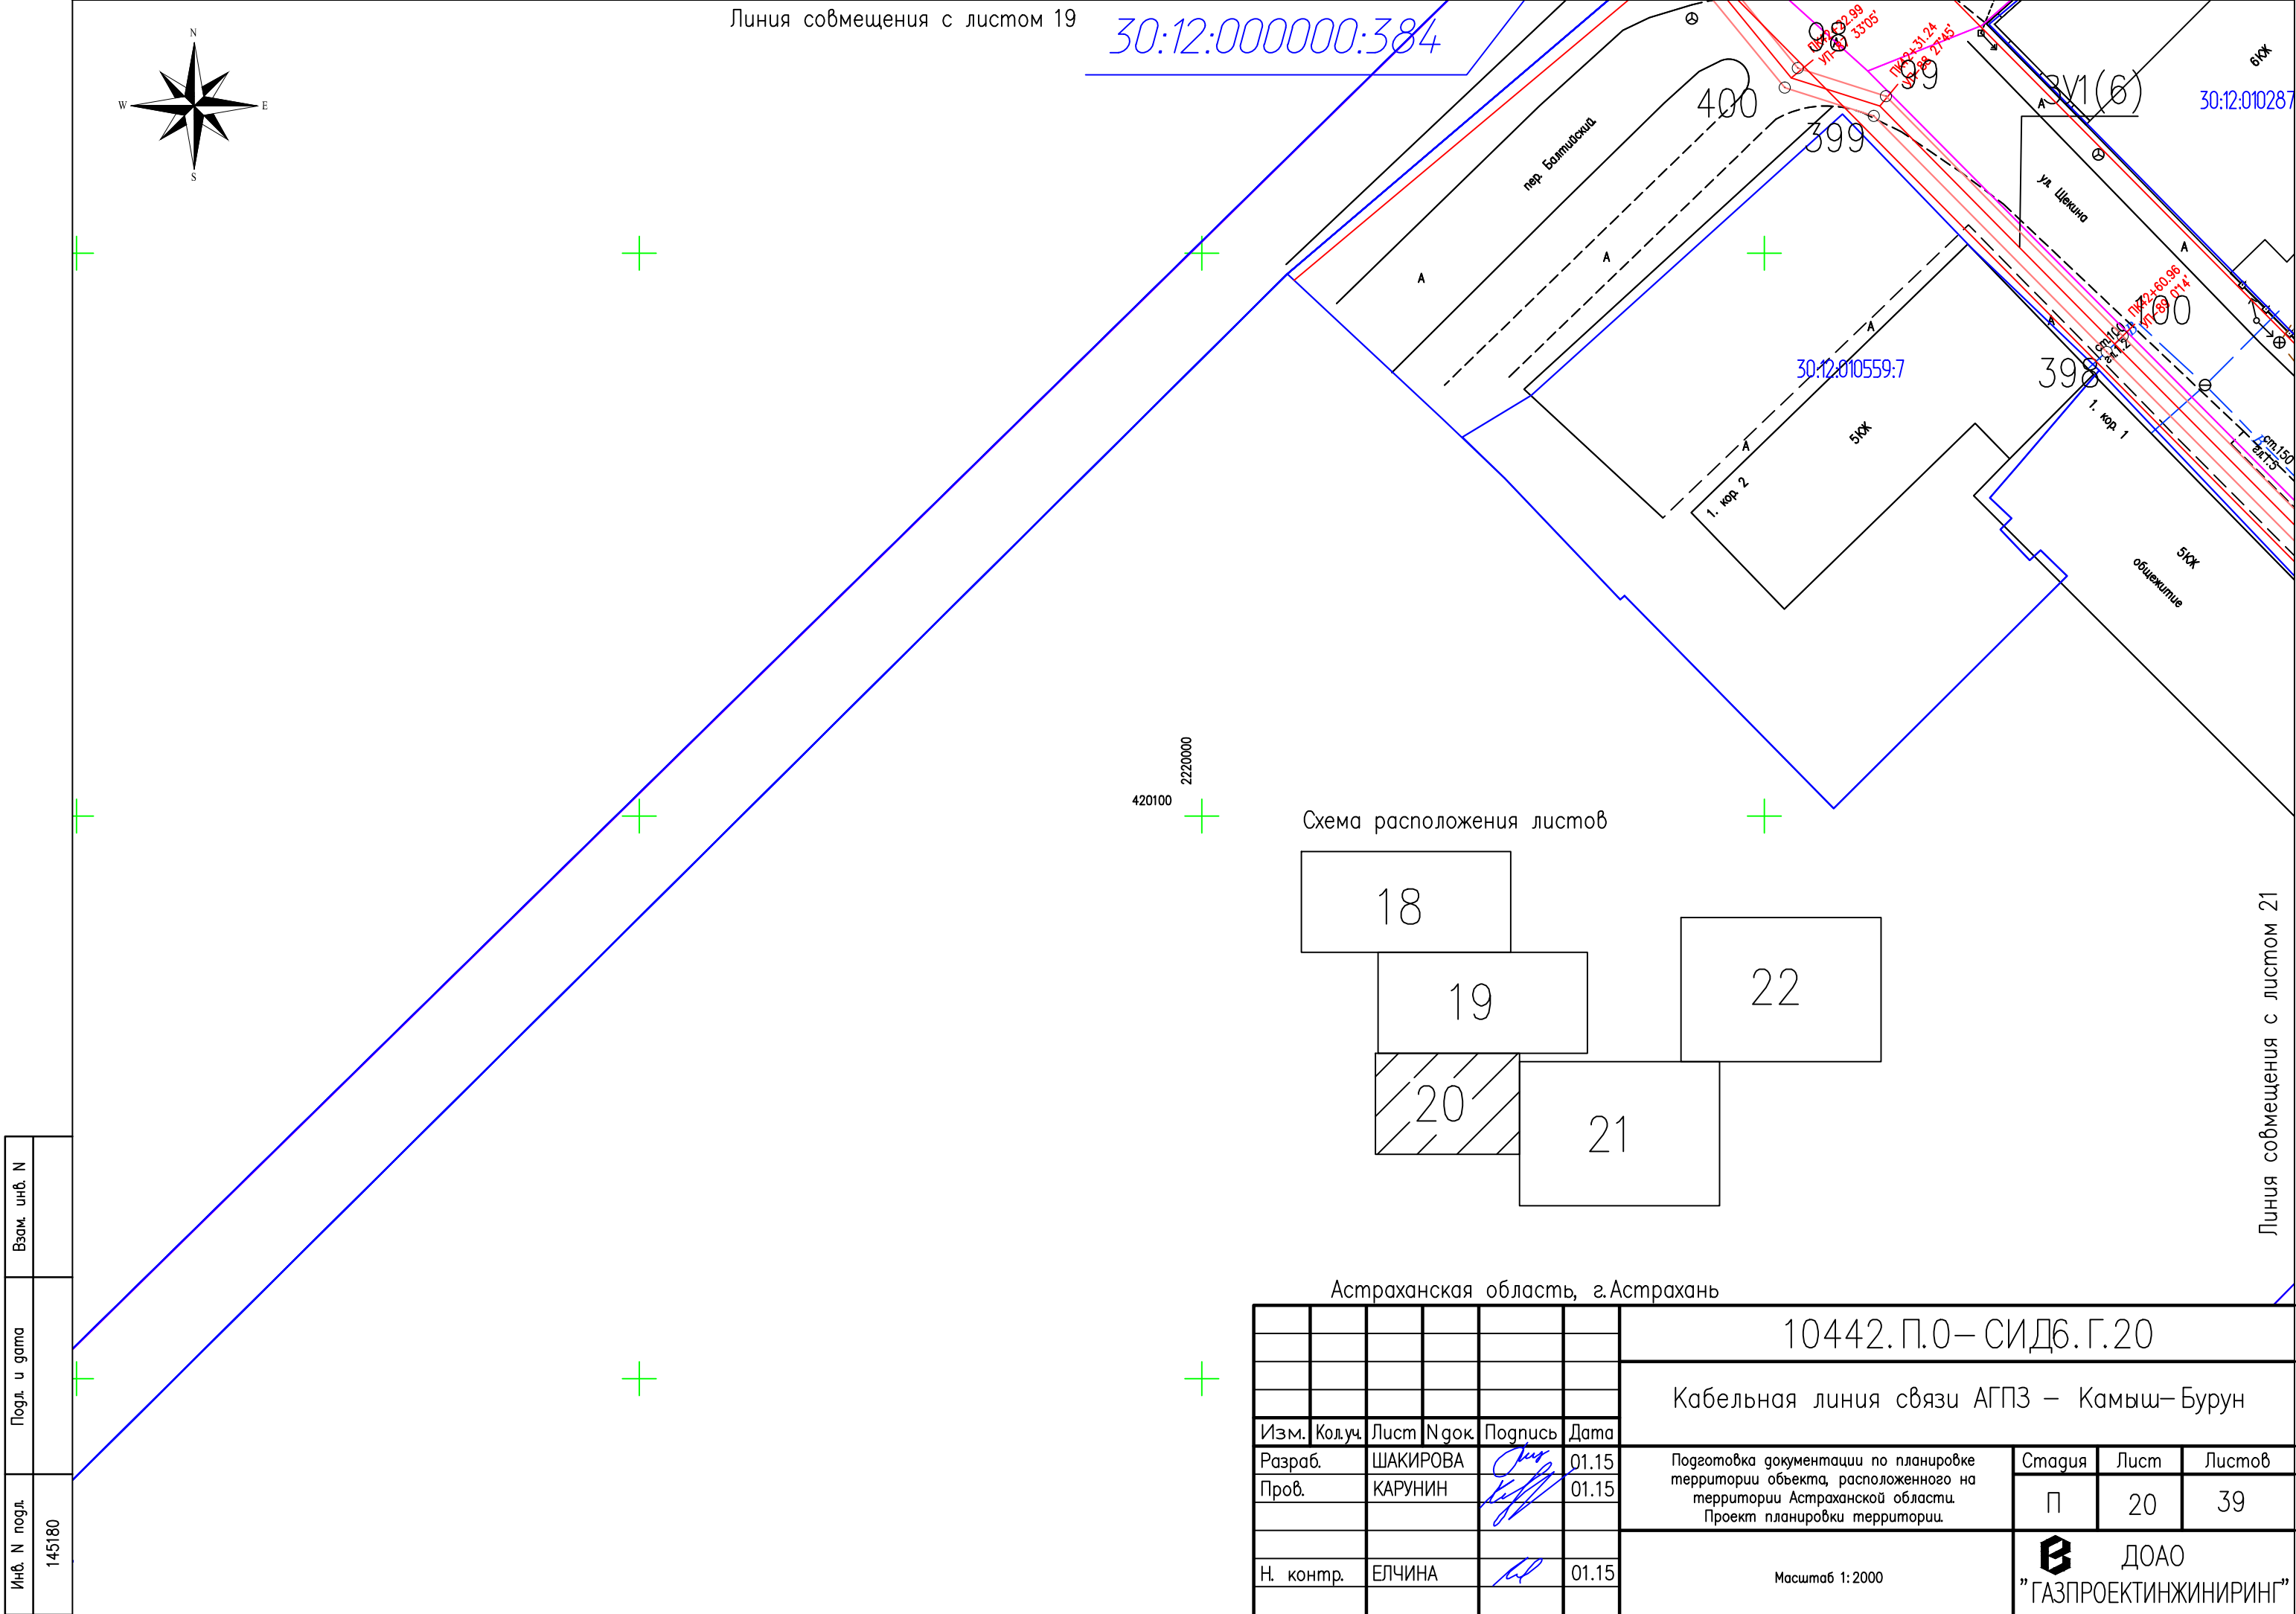

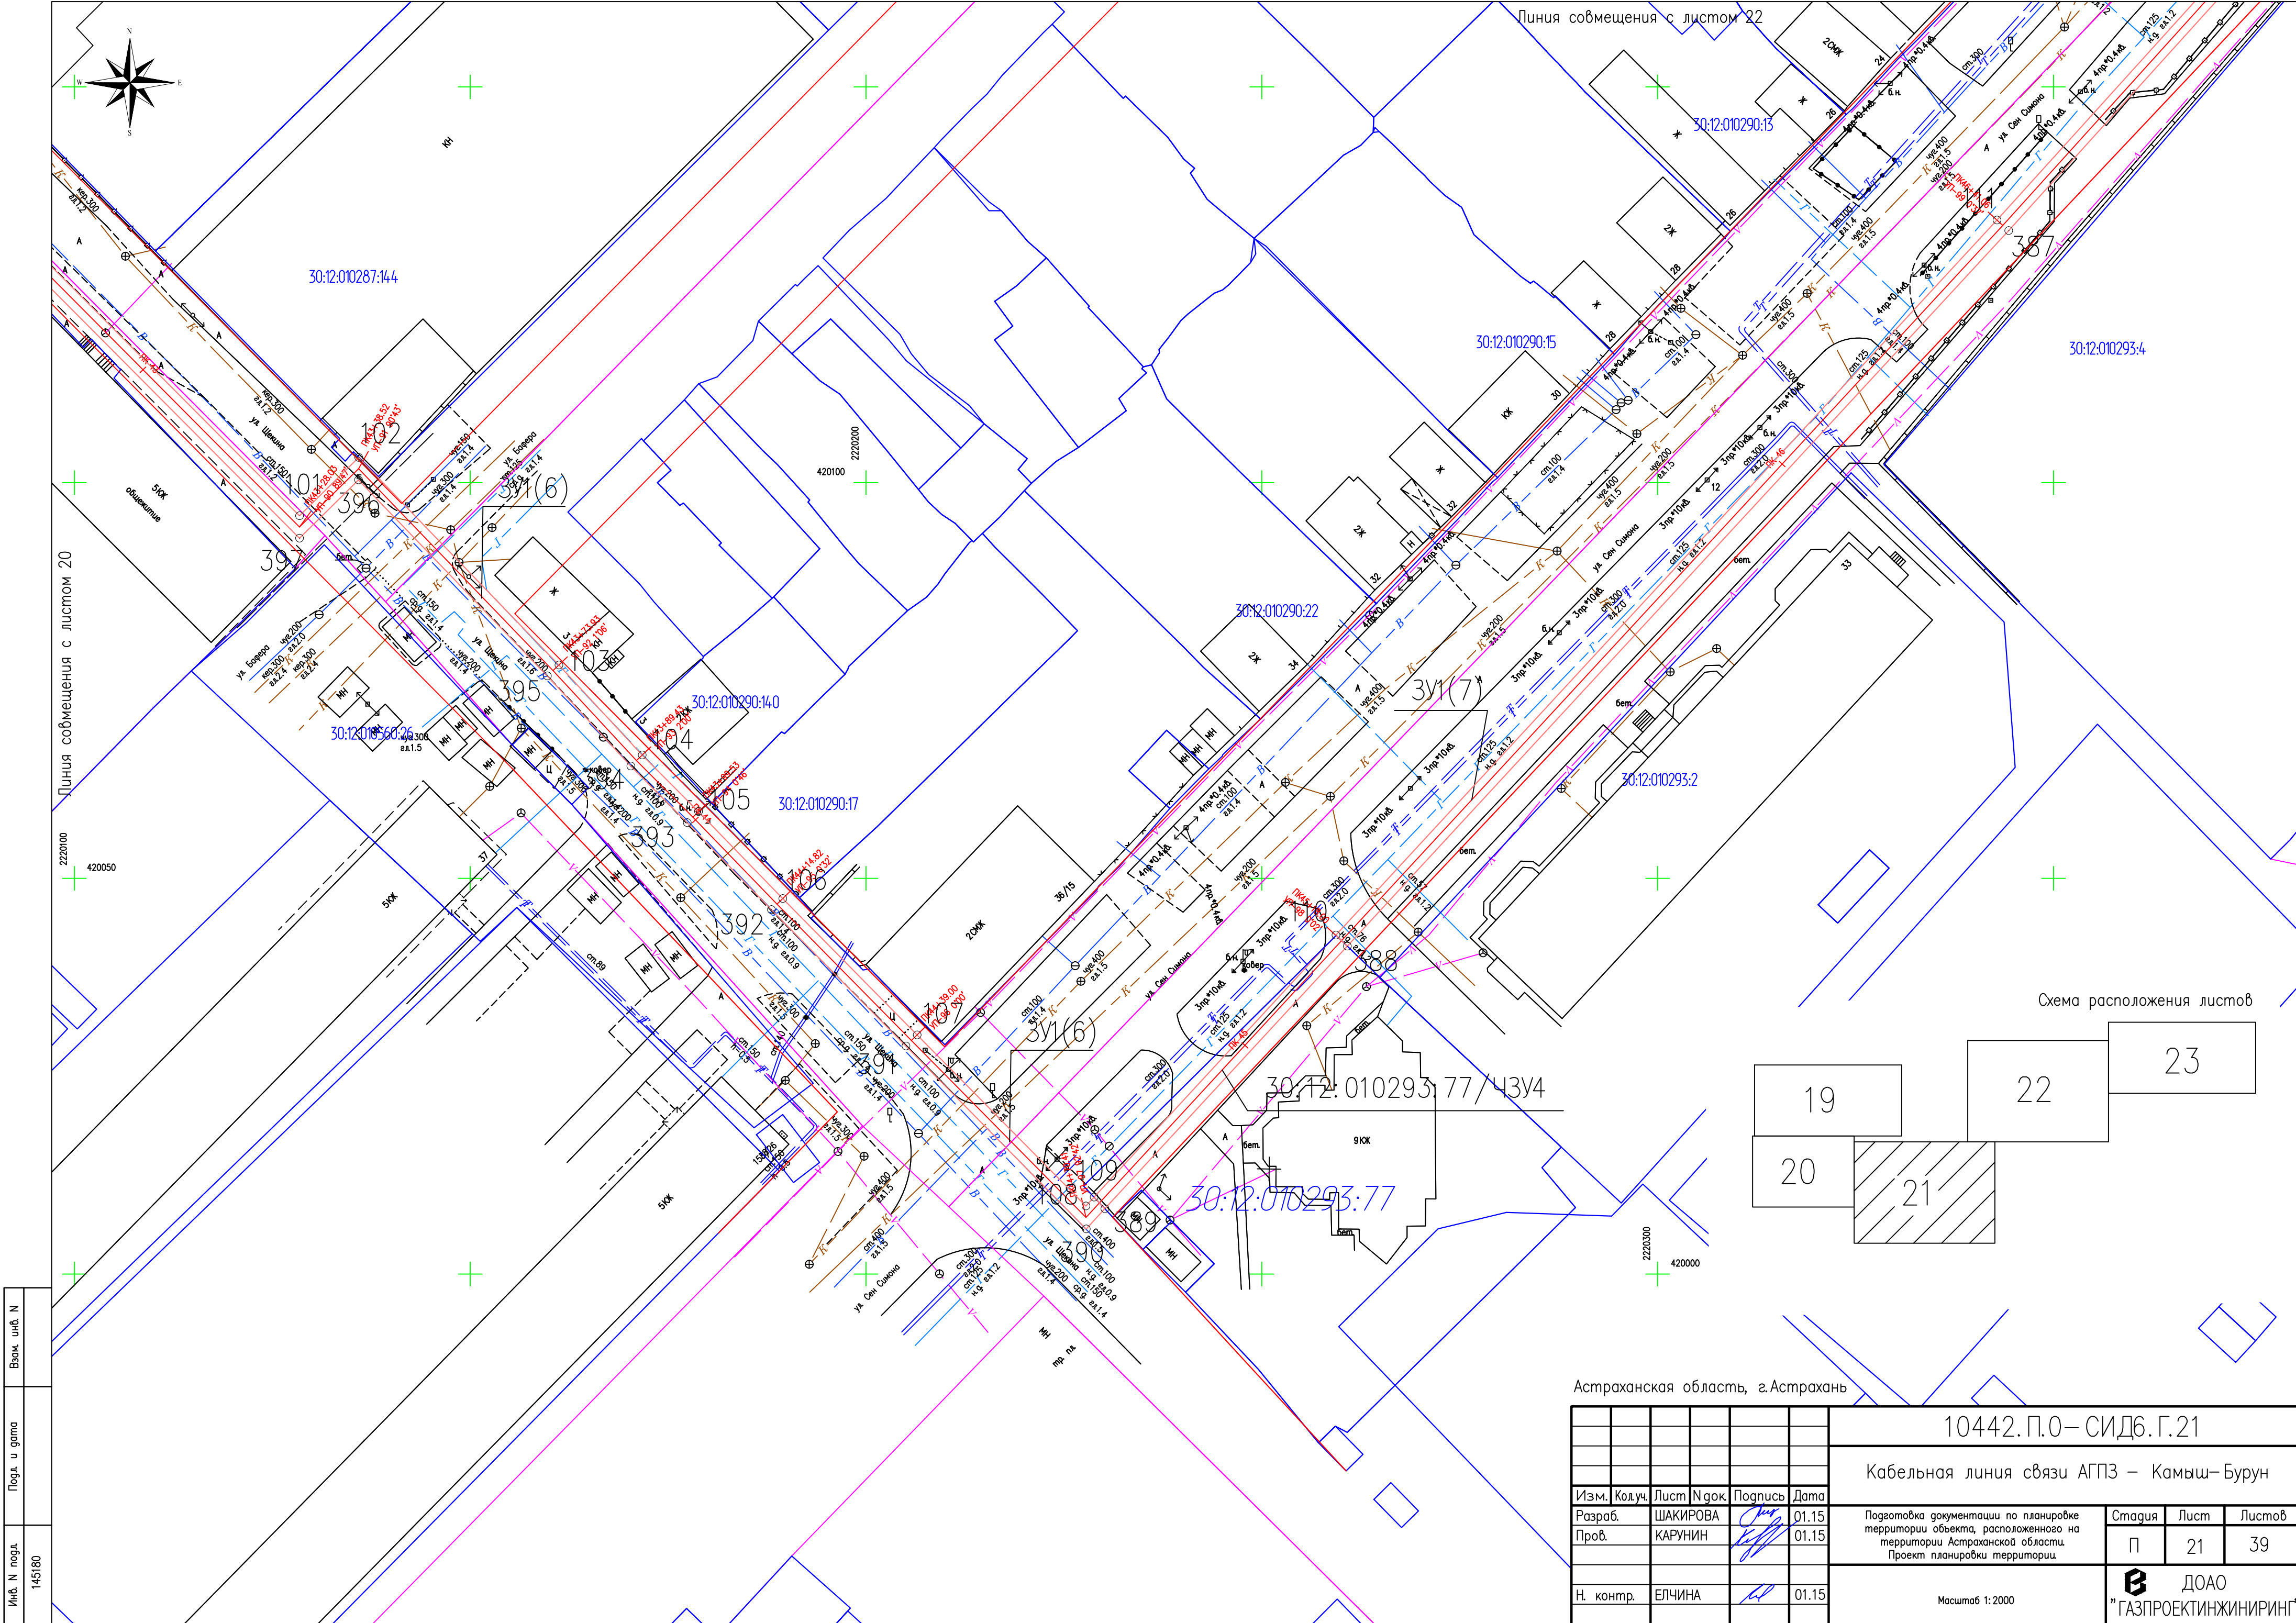






| | |
|--------------|--------|
| Взам. инв. N | |
| Подл. и дата | |
| Инв. N подл. | 145180 |


Астраханская область, г.Астрахань

| | | | | | | | | | |
|-----------|--------|----------|------|---|-------|---|--|------|--------|
| | | | | | | 10442. П.0— СИД6. Г.21 | | | |
| | | | | | | Кабельная линия связи АГПЗ – Камыш–Бурун | | | |
| Изм. | Кодуч. | Лист | №ок. | Подпись | Дата | Подготовка документации по планировке территории объекта, расположенного на территории Астраханской области. Проект планировки территории. | Стадия | Лист | Листов |
| Разраб. | | ШАКИРОВА | |  | 01.15 | | П | 21 | 39 |
| Пров. | | КАРУНИН | |  | 01.15 | | | | |
| Н. контр. | | ЕЛЧИНА | |  | 01.15 | Масштаб 1:2000 |  ДОО "ГАЗПРОЕКТИНЖИРИНГ" | | |
| | | | | | | | | | |

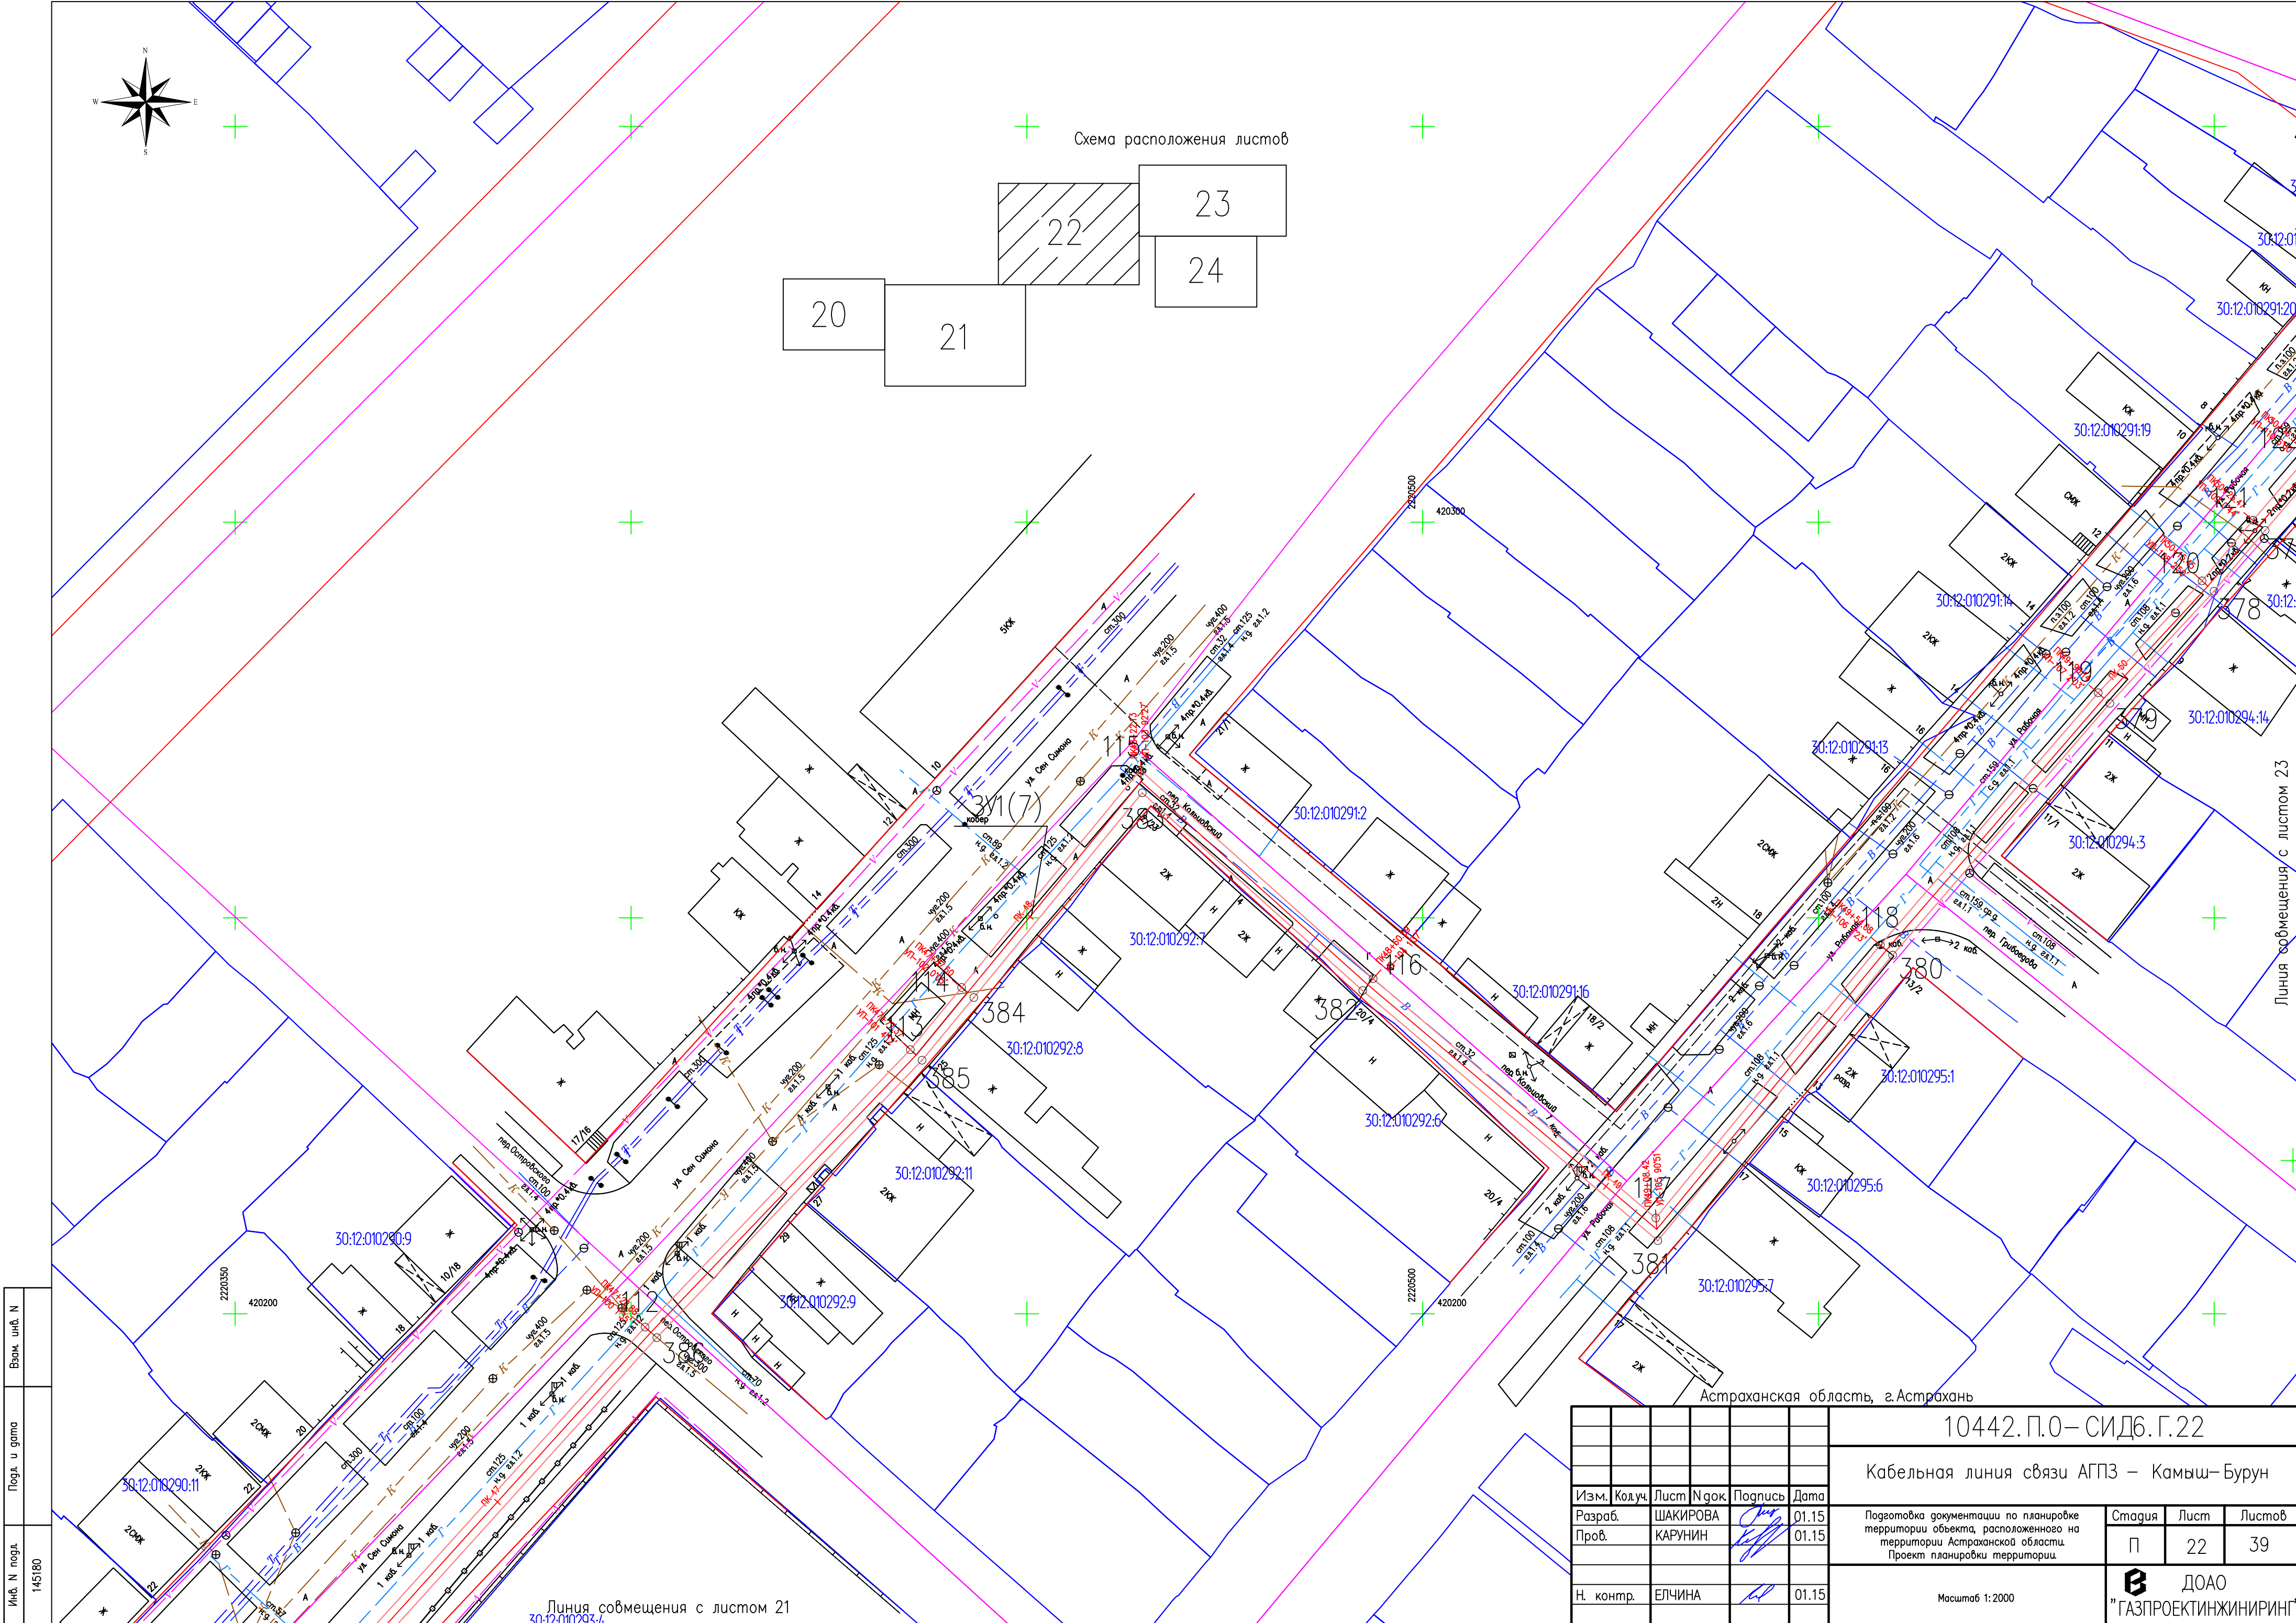

| | |
|--------------|--------|
| Инв. N подл. | 145180 |
| Подг. и дата | |
| Взам. инв. N | |

| | | | | | |
|--|------|----------|----------------------------|---------|--------|
| 10442.П.0-СИД6.Г.22 | | | | | |
| Кабельная линия связи АГПЗ - Камыш-Бурун | | | | | |
| Изм. | Код. | Лист | Нрок | Подпись | Дата |
| Разраб. | | ШАКИРОВА | | | 01.15 |
| Пров. | | КАРУНИН | | | 01.15 |
| Подготовка документации по планировке территории объекта, расположенного на территории Астраханской области. Проект планировки территории. | | | | | |
| Масштаб 1:2000 | | | | | |
| Формат А2 | | | | | |
| Н. контр. | | | ЕЛЧИНА | | 01.15 |
| Стация | | | П | Лист | Листов |
| | | | 22 | 39 | |
| | | | ДОАО "ГАЗПРОЕКТИНЖИНИРИНГ" | | |

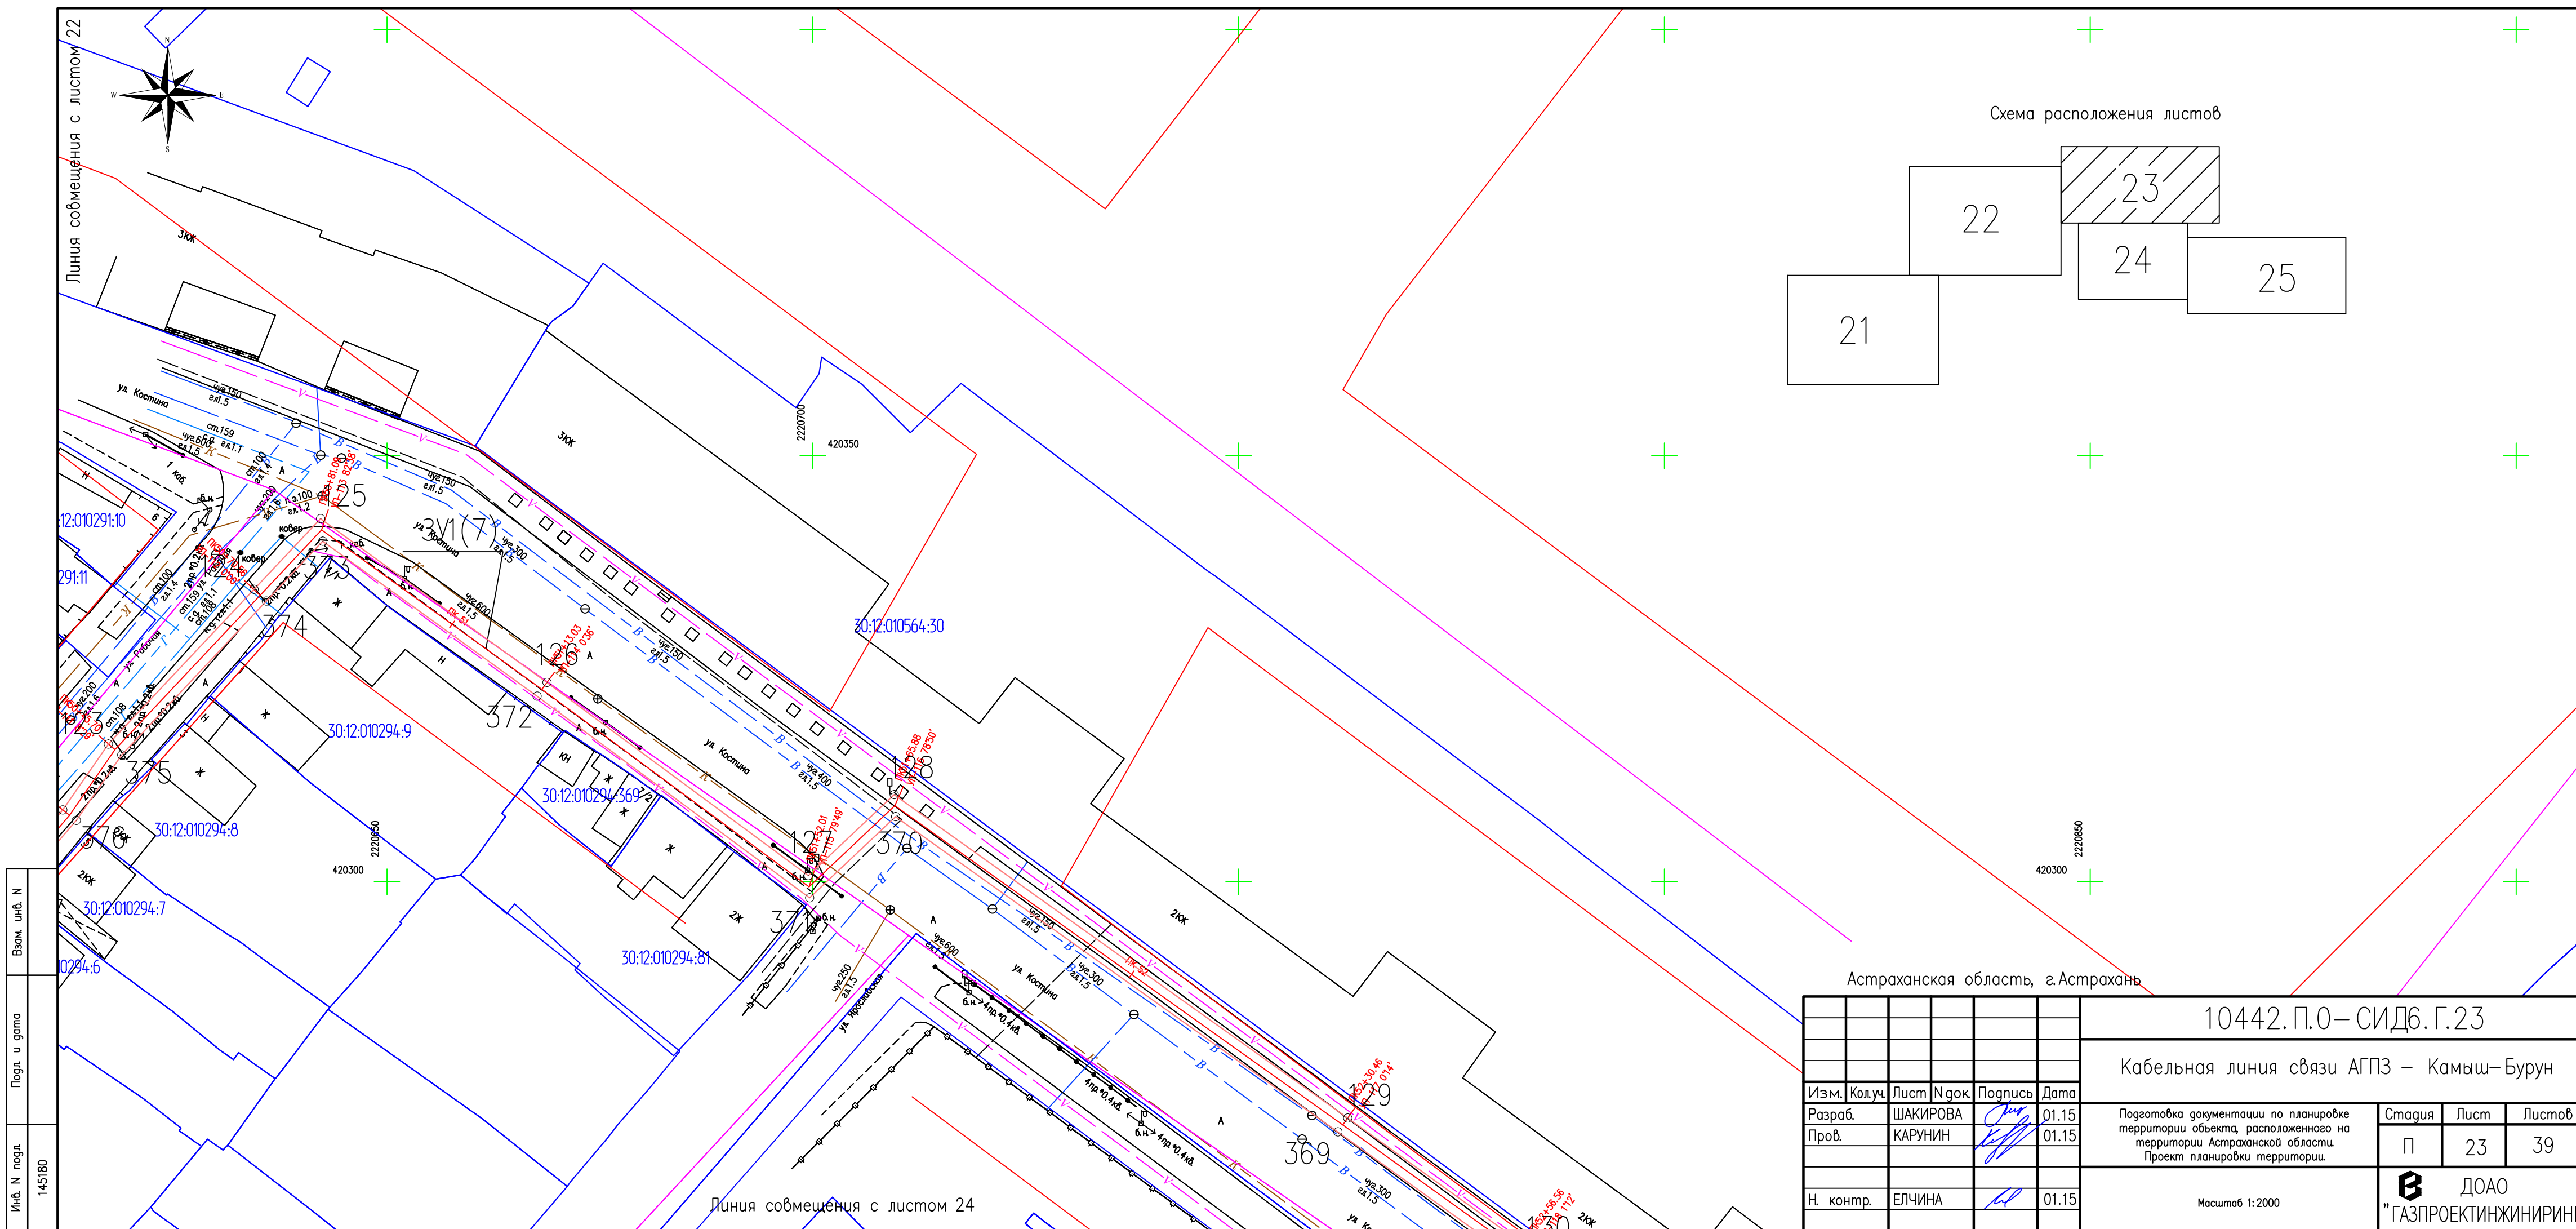



Формат А3

| Инв. N подл. | Подл. и дата | Взам. инв. N |
|--------------|--------------|--------------|
| 145180 | | |

:12:000000:402/43У5(1)


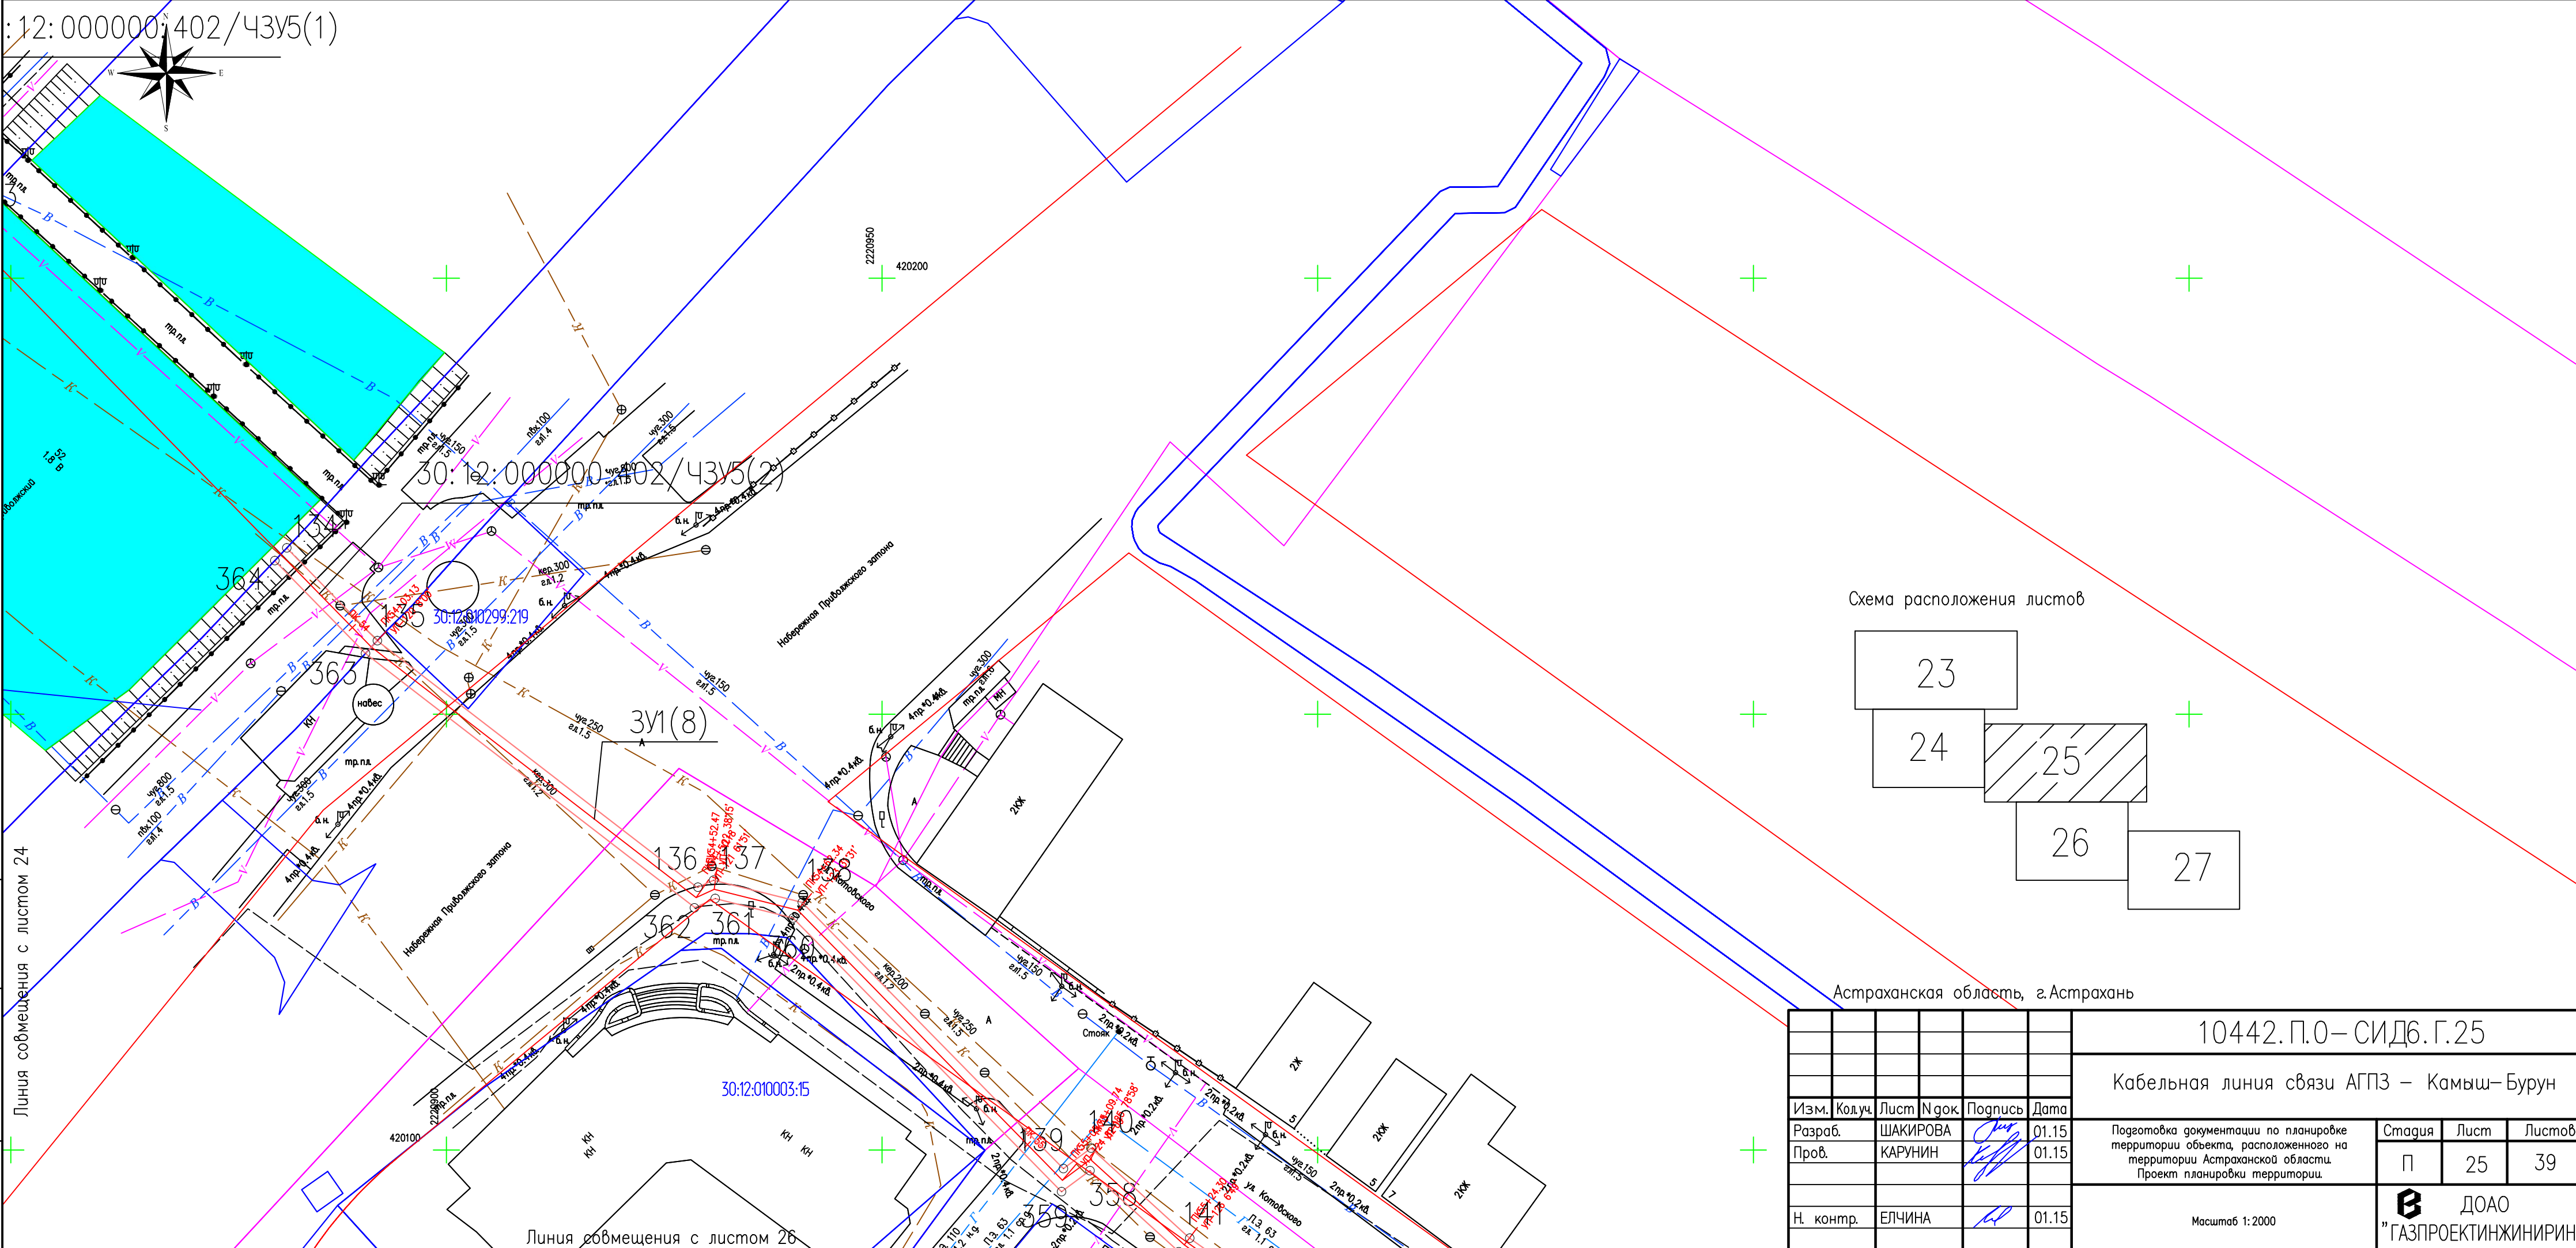
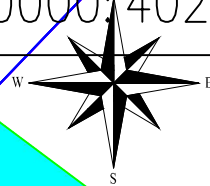


Схема расположения листов

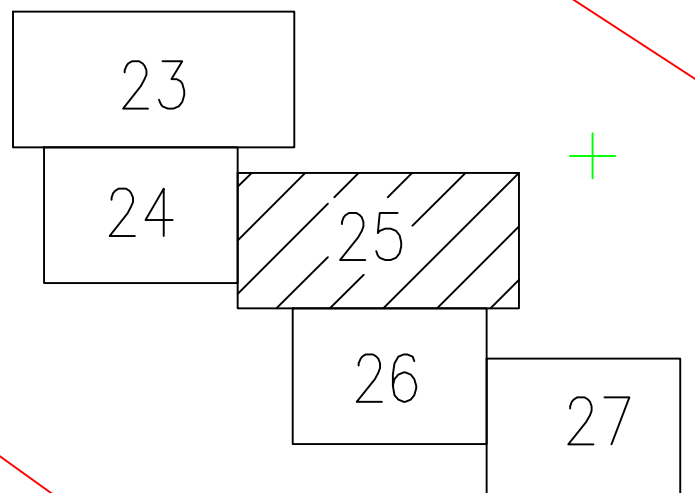

Астраханская область, г.Астрахань

| | |
|--------------|--------|
| Инв. N подл. | 145180 |
| Подг. и дата | |
| Взам. инв. N | |

Линия совмещения с листом 24

Линия совмещения с листом 26

| | | | | | |
|--|---------|----------|--------|---|-------|
| 10442.П.0–СИД6.Г.25 | | | | | |
| Кабельная линия связи АГПЗ – Камыш–Бурун | | | | | |
| Изм. | Кол.уч. | Лист | № док. | Подпись | Дата |
| Разраб. | | ШАКИРОВА | | <i>[Signature]</i> | 01.15 |
| Пров. | | КАРУНИН | | <i>[Signature]</i> | 01.15 |
| Подготовка документации по планировке территории объекта, расположенного на территории Астраханской области. Проект планировки территории. | | | | Стадия | Лист |
| | | | | П | 25 |
| | | | | Листов | 39 |
| Н. контр. | | | | ЕЛЧИНА | 01.15 |
| Масштаб 1:2000 | | | | ДОАО "ГАЗПРОЕКТ ИНЖИНИРИНГ" Формат А4х3 | |

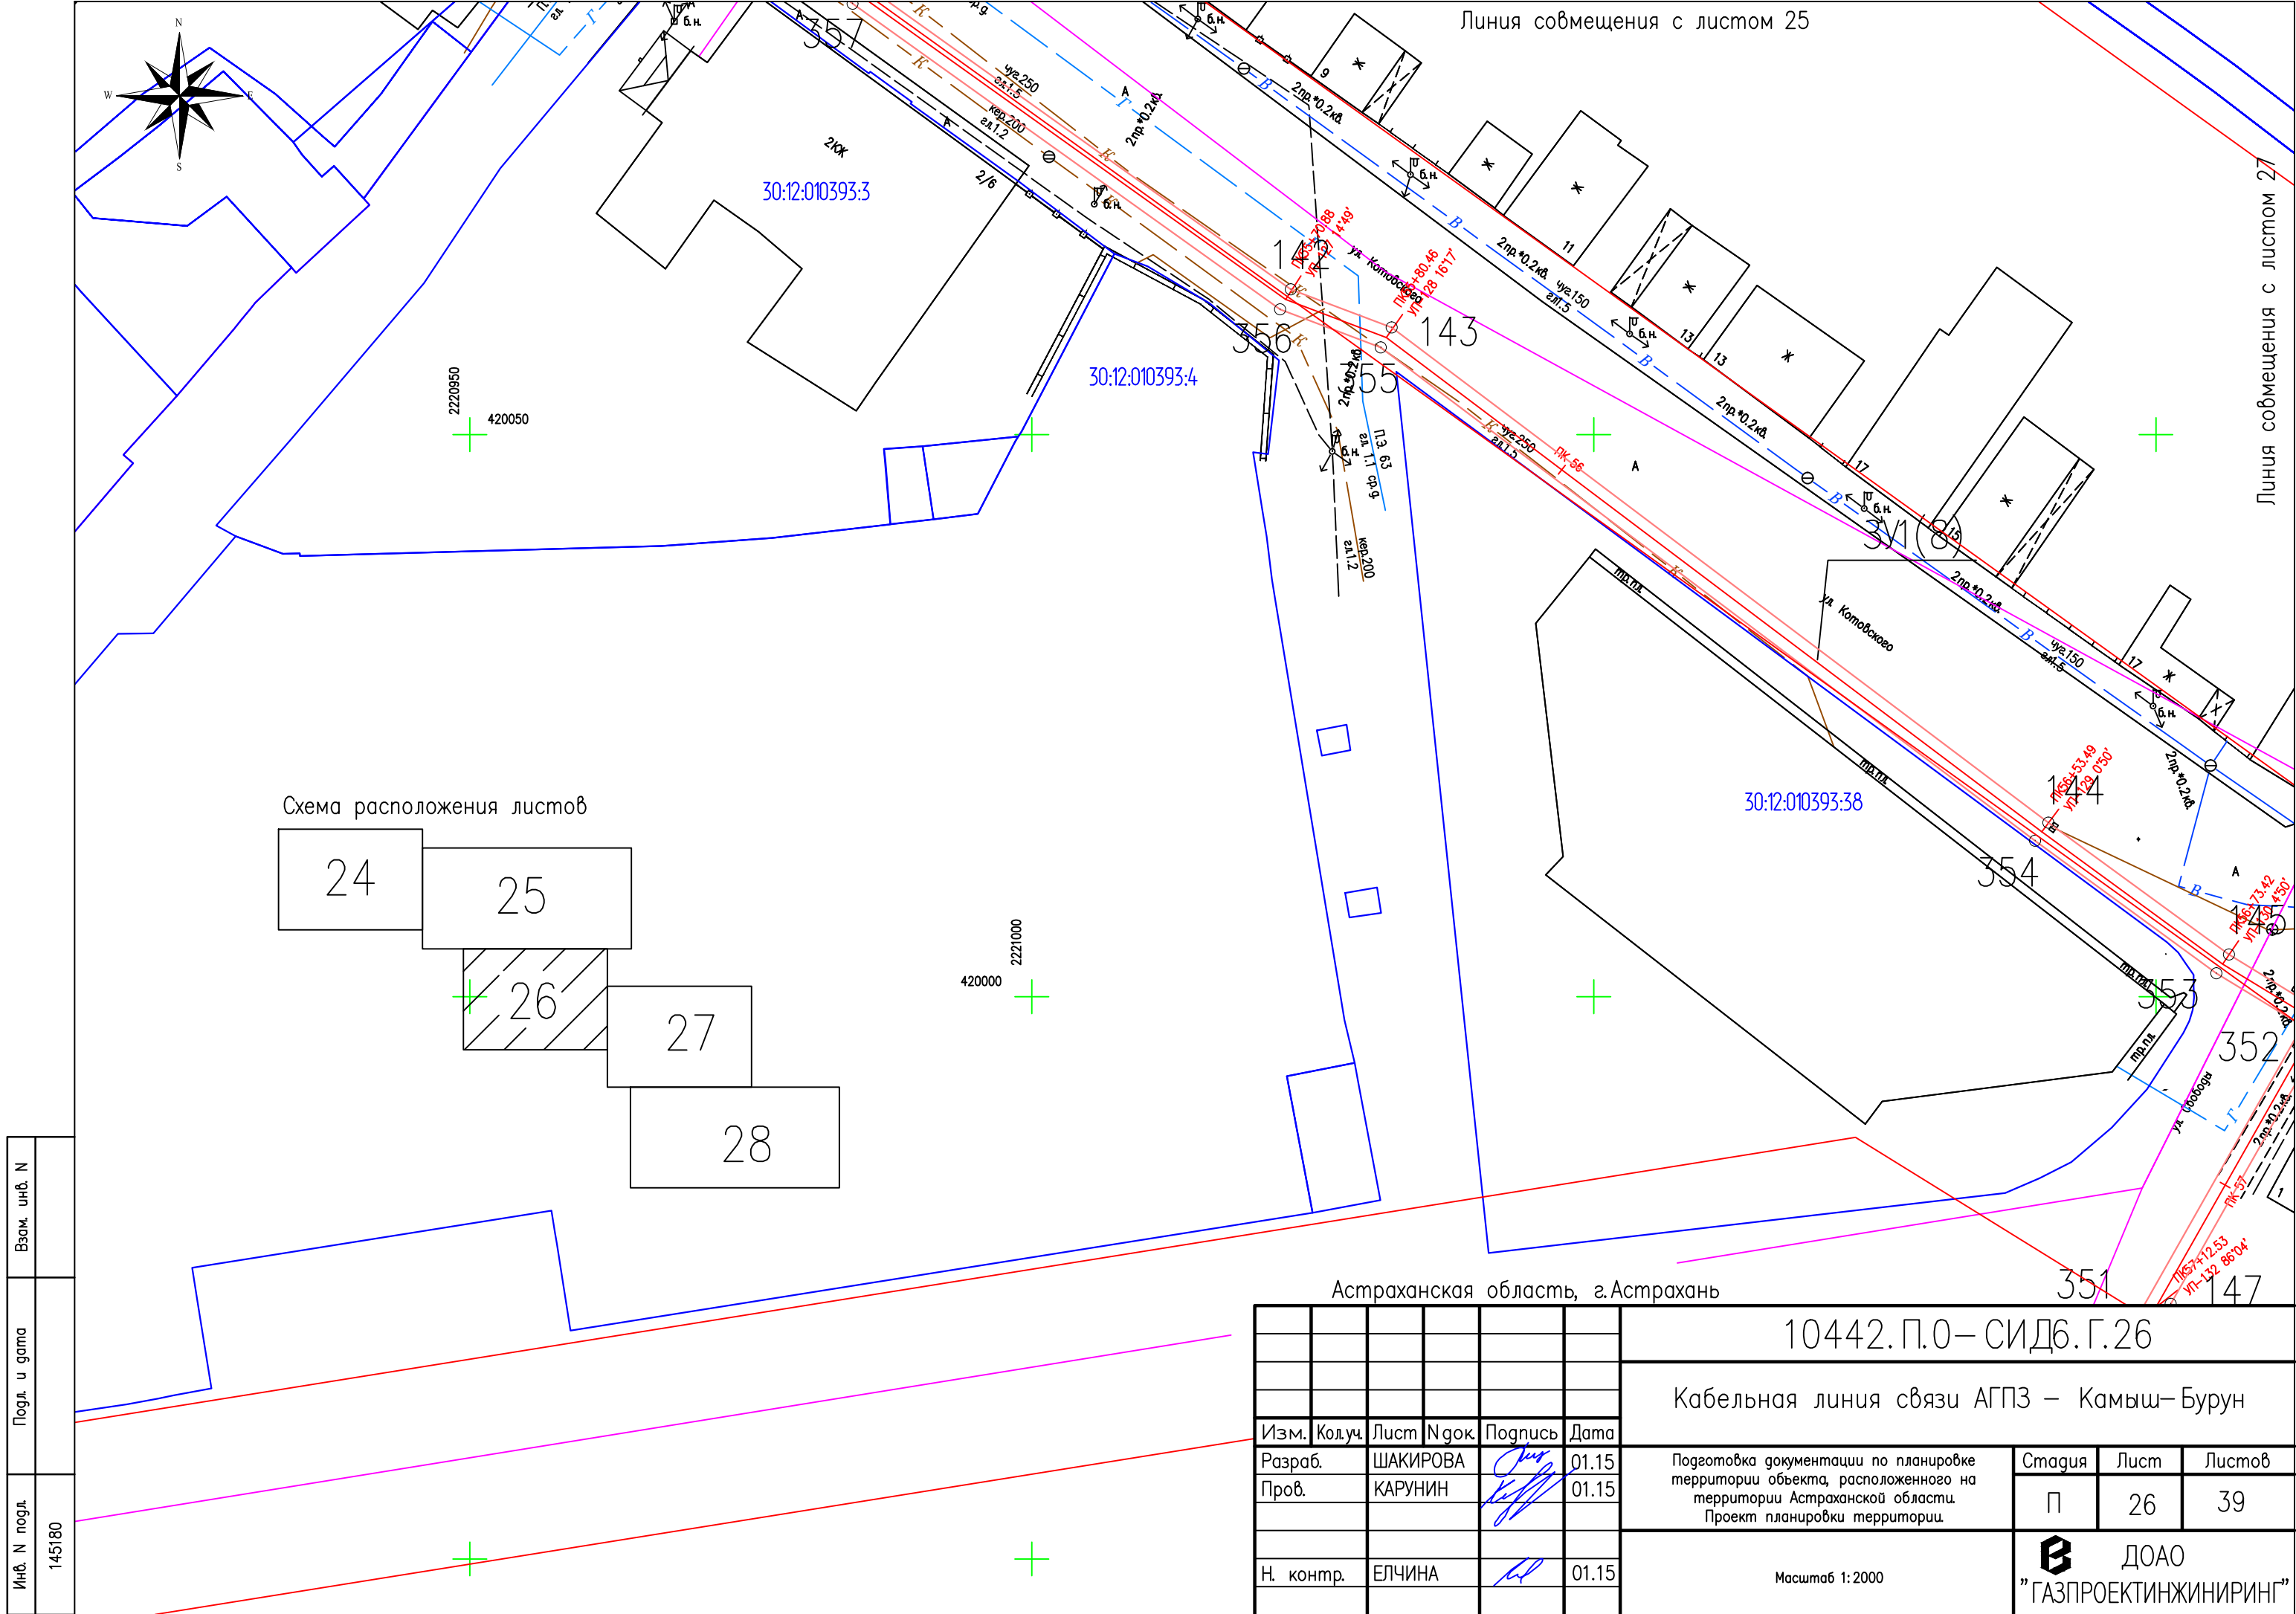
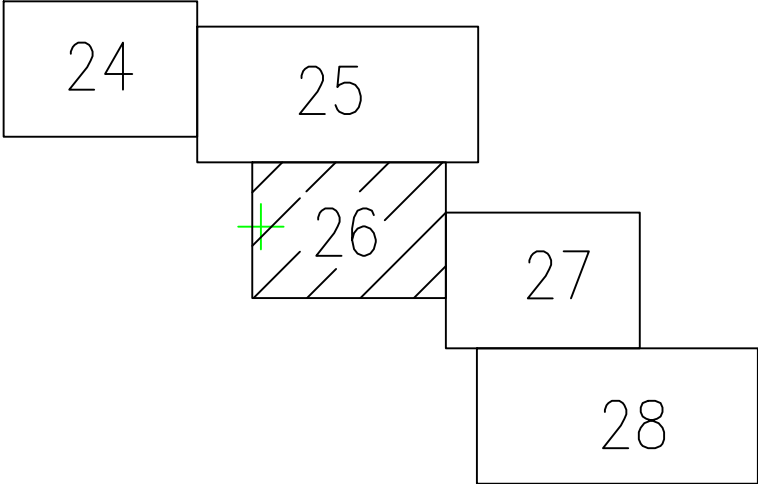

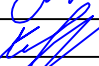


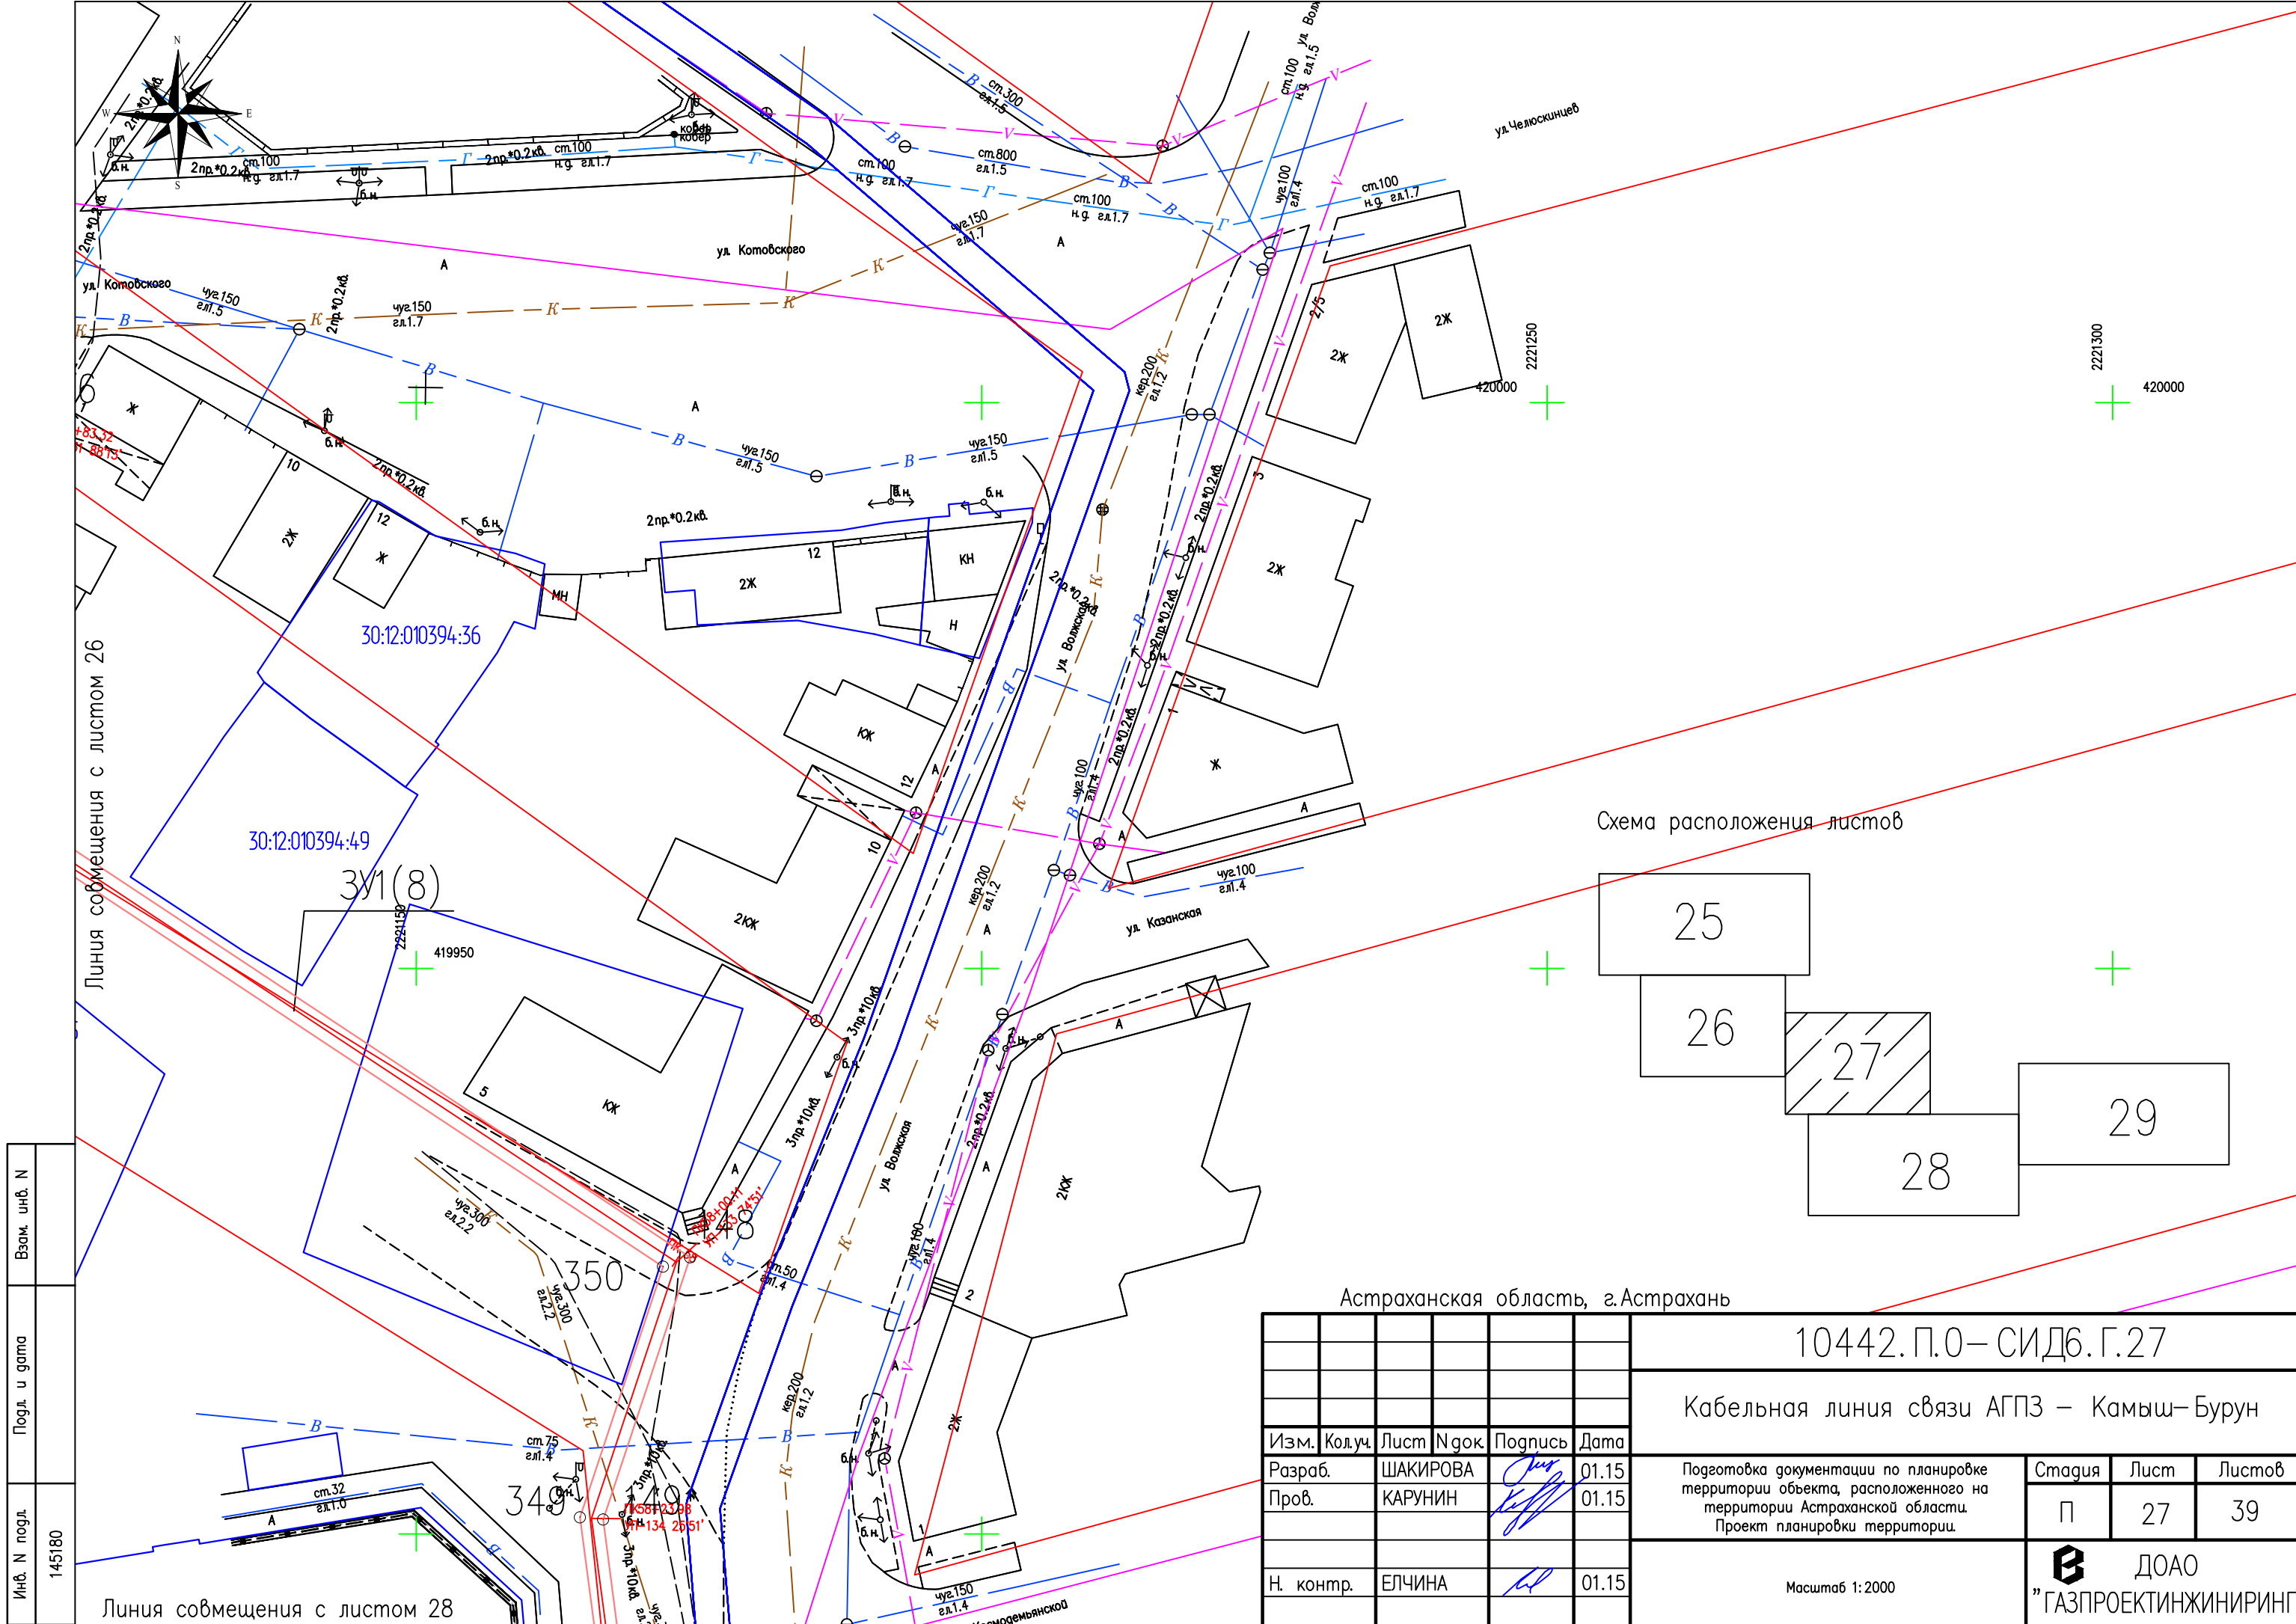


Схема расположения листов




Астраханская область, г.Астрахань

| | | | | | | | | | |
|-----------|---------|----------|-------|---|-------|---|---|------|--------|
| | | | | | | 10442.П.О– СИД6.Г.26 | | | |
| | | | | | | Кабельная линия связи АГПЗ – Камыш–Бурун | | | |
| Изм. | Кол.уч. | Лист | № док | Подпись | Дата | Подготовка документации по планировке территории объекта, расположенного на территории Астраханской области. Проект планировки территории. | Стадия | Лист | Листов |
| Разраб. | | ШАКИРОВА | |  | 01.15 | | П | 26 | 39 |
| Пров. | | КАРУНИН | |  | 01.15 | | | | |
| | | | | | | Масштаб 1:2000 |  ДООО ”ГАЗПРОЕКТИНЖИНИРИНГ” | | |
| Н. контр. | | ЕЛЧИНА | |  | 01.15 | | | | |




| | |
|--------------|--------|
| Инв. N подл. | 145180 |
| Погр. и дата | |
| Взам. инв. N | |

| | | | | | | | | |
|-----------------------------------|----------|------|-------|-------------|-------|--|--------|------|
| Астраханская область, г.Астрахань | | | | | | 10442.П.0-СИД6.Г.27 | | |
| | | | | | | Кабельная линия связи АГПЗ - Камыш-Бурун | | |
| Изм. | Кол.уч. | Лист | №док. | Подпись | Дата | Подготовка документации по планировке территории объекта, расположенного на территории Астраханской области. Проект планировки территории. | Стадия | Лист |
| Разраб. | ШАКИРОВА | | | <i>Ш.Ш.</i> | 01.15 | | П | 27 |
| Пров. | КАРУНИН | | | <i>К.К.</i> | 01.15 | | | 39 |
| | | | | | | Масштаб 1:2000 | | |
| | | | | | | ДОАО "ГАЗПРОЕКТИНЖИНИРИНГ" | | |
| | | | | | | Формат А3 | | |

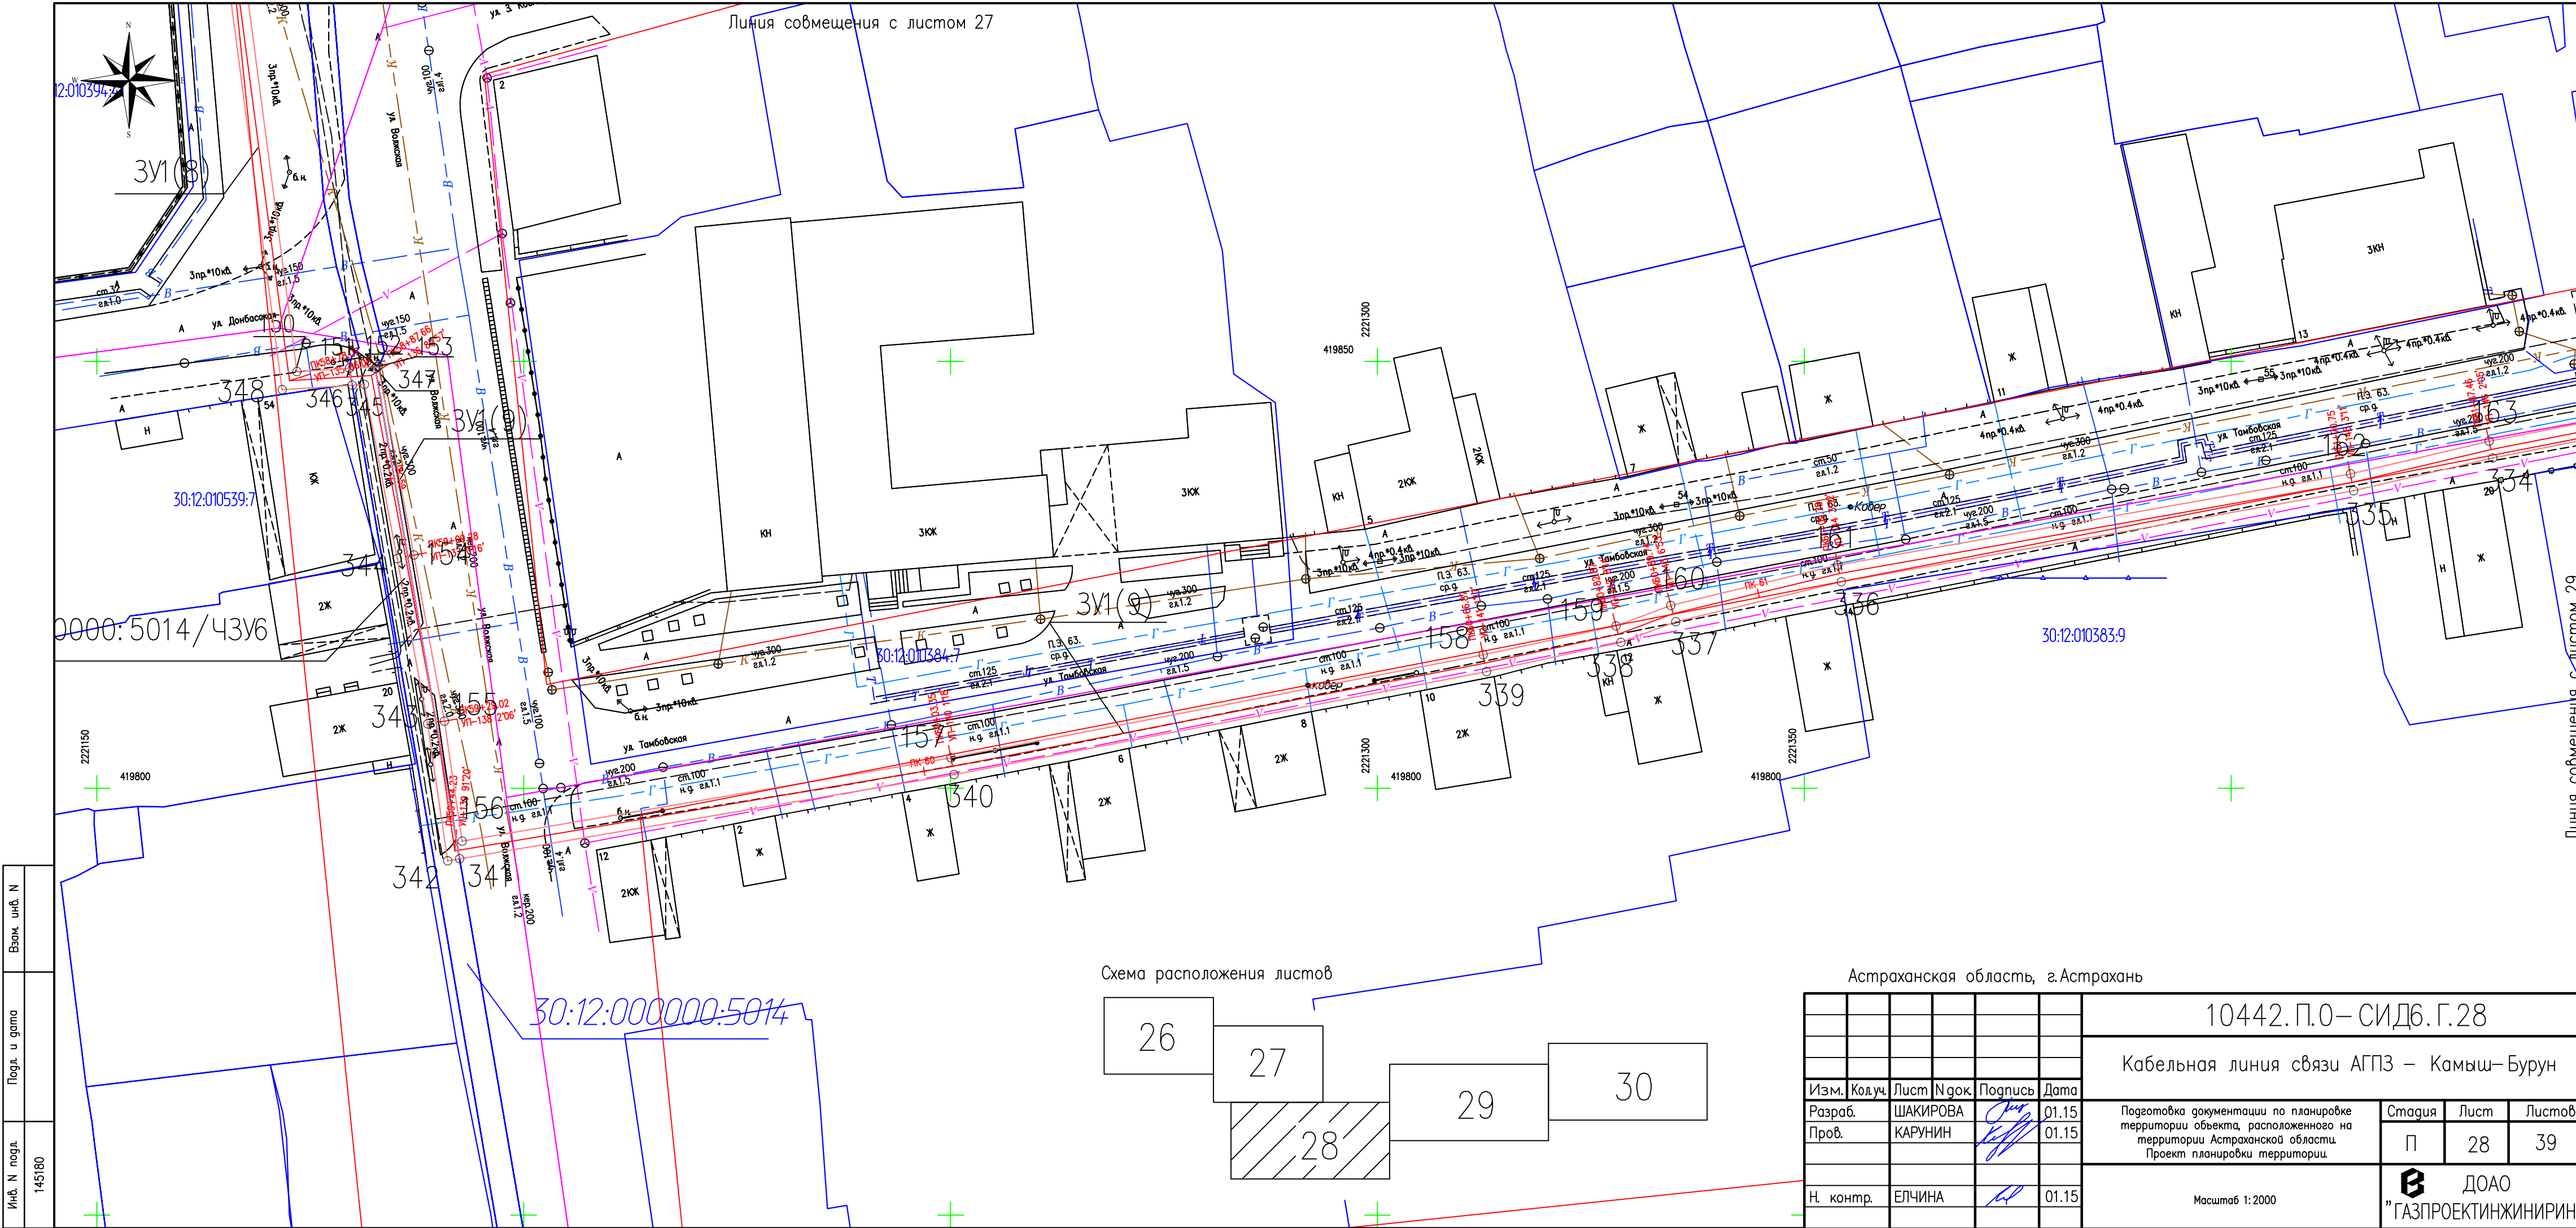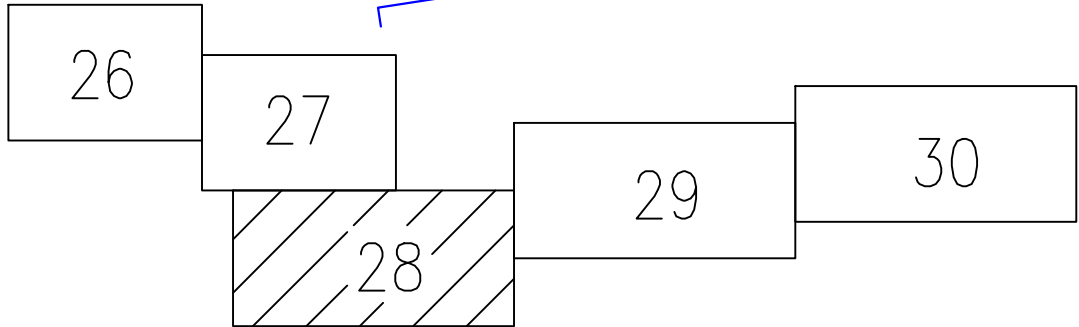
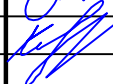





| | |
|--------------|--------|
| Инв. N подл. | 145180 |
| Подг. и дата | |
| Взам. инв. N | |


Схема расположения листов



Астраханская область, г.Астрахань


| | | | | | | | | | |
|-----------|---------|----------|--------|---|-------|---|---|------|--------|
| | | | | | | 10442.П.О–СИД6.Г.28 | | | |
| | | | | | | Кабельная линия связи АГПЗ – Камыш–Бурун | | | |
| Изм. | Кол.уч. | Лист | №грок. | Подпись | Дата | Подготовка документации по планировке территории объекта, расположенного на территории Астраханской области. Проект планировки территории. | Стадия | Лист | Листов |
| Разраб. | | ШАКИРОВА | |  | 01.15 | | П | 28 | 39 |
| Пров. | | КАРУНИН | |  | 01.15 | | | | |
| | | | | | | Масштаб 1:2000 |  ДООО "ГАЗПРОЕКТИНЖИНИРИНГ" | | |
| Н. контр. | | ЕЛЧИНА | |  | 01.15 | | | | |

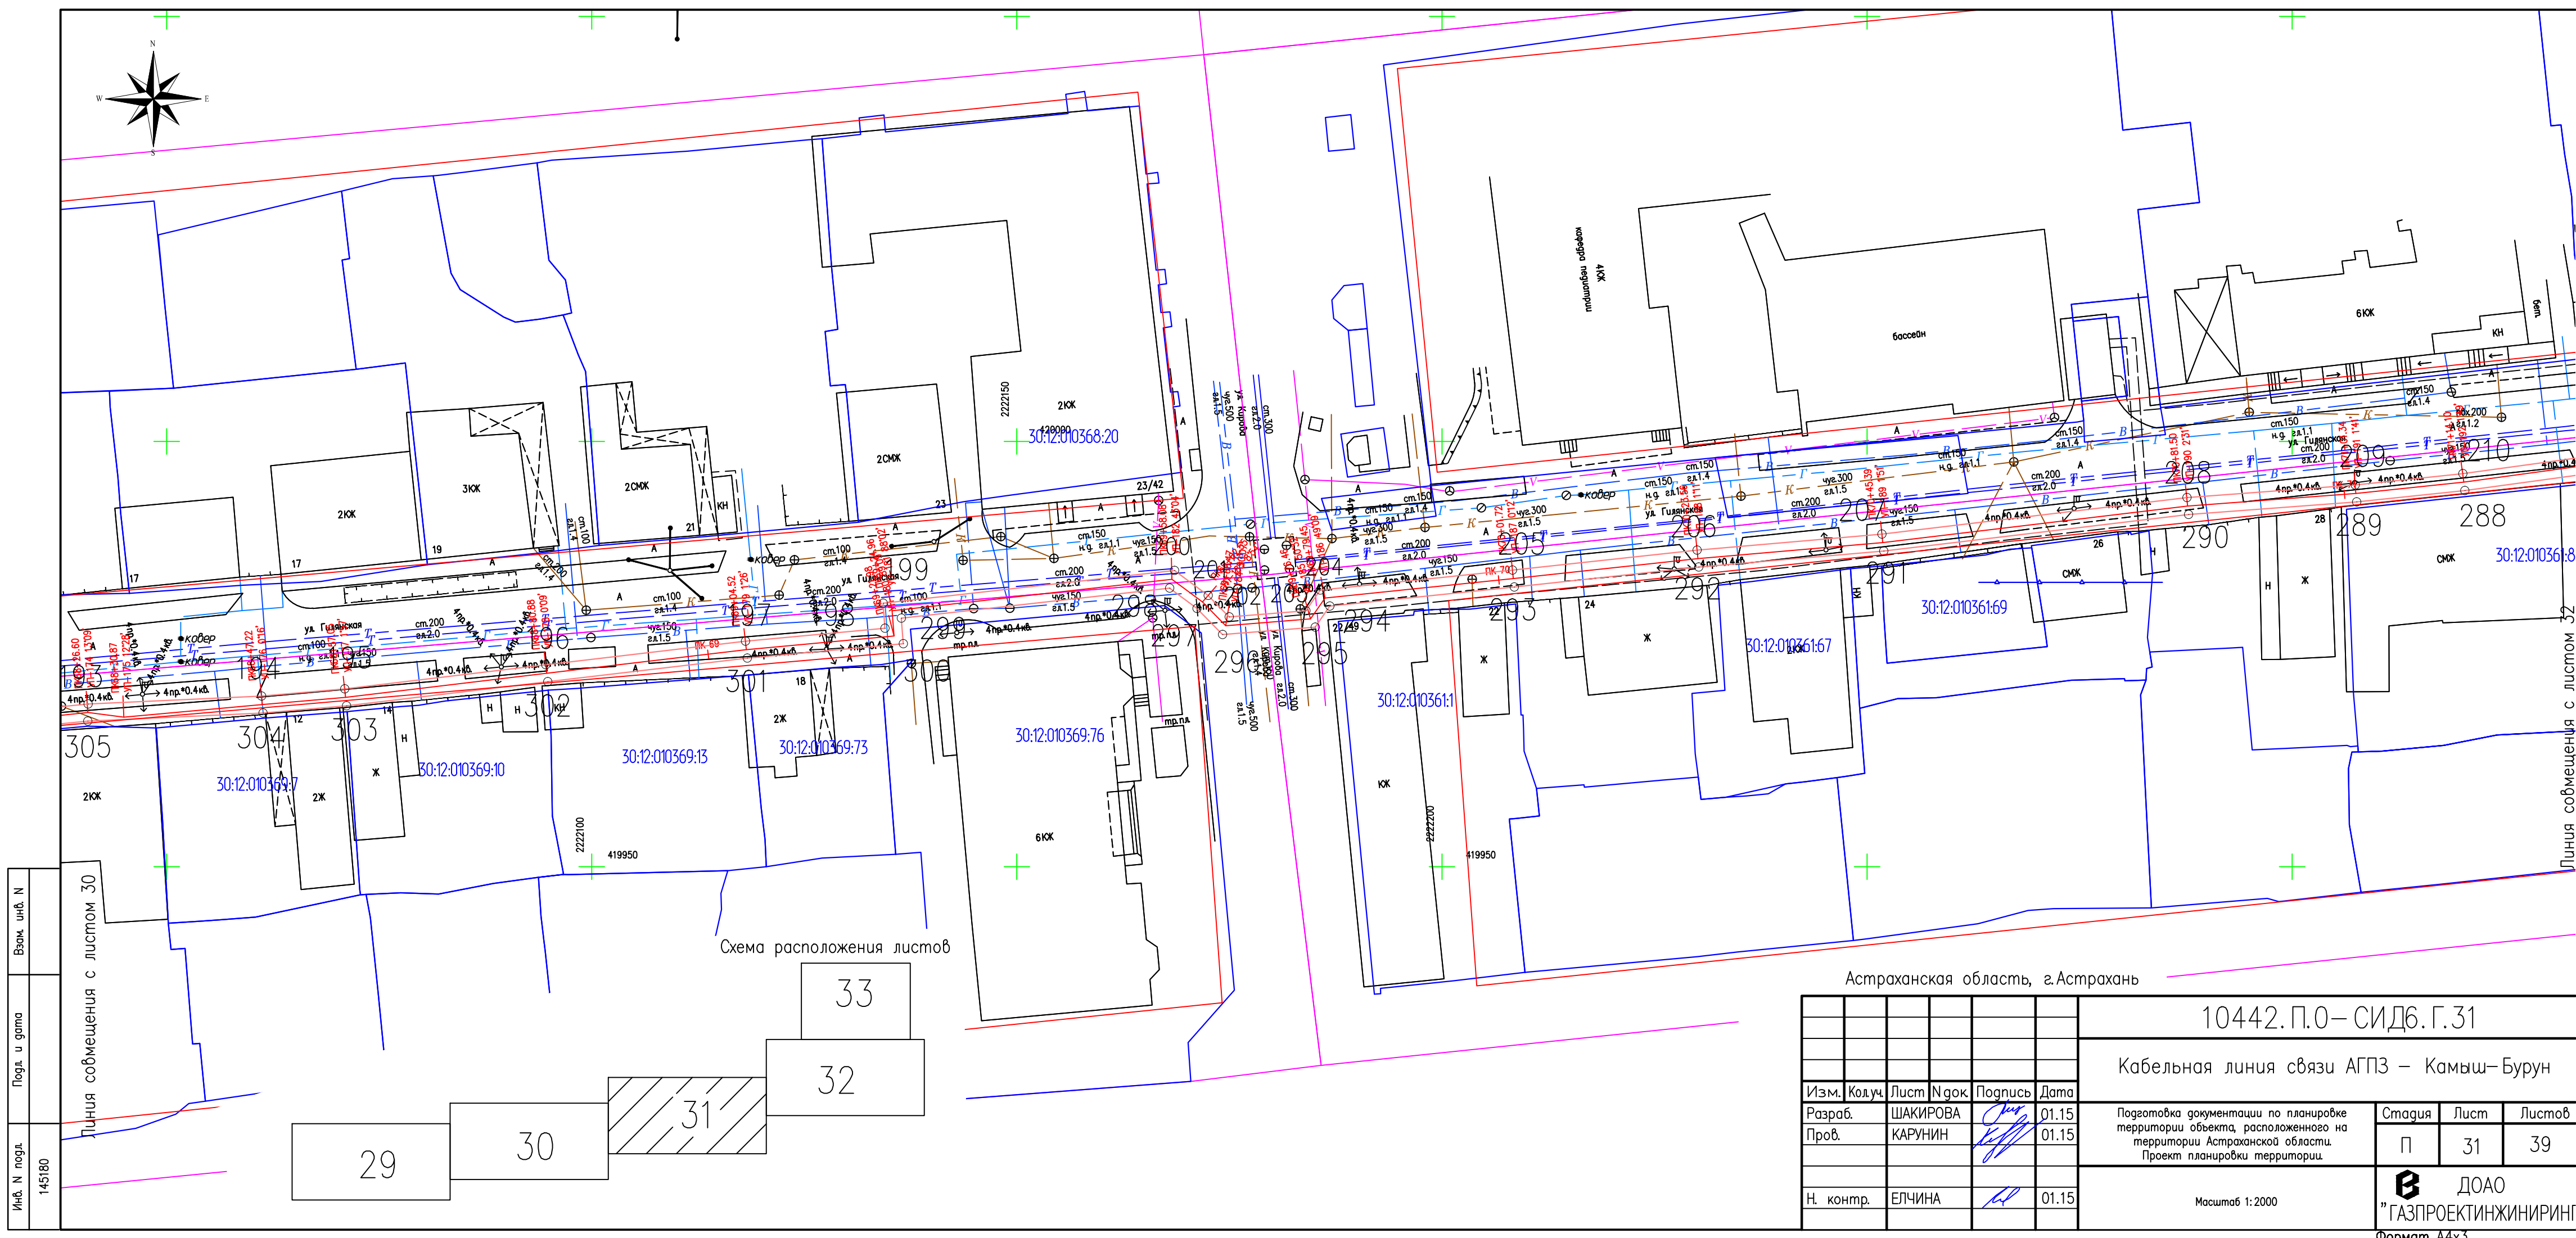

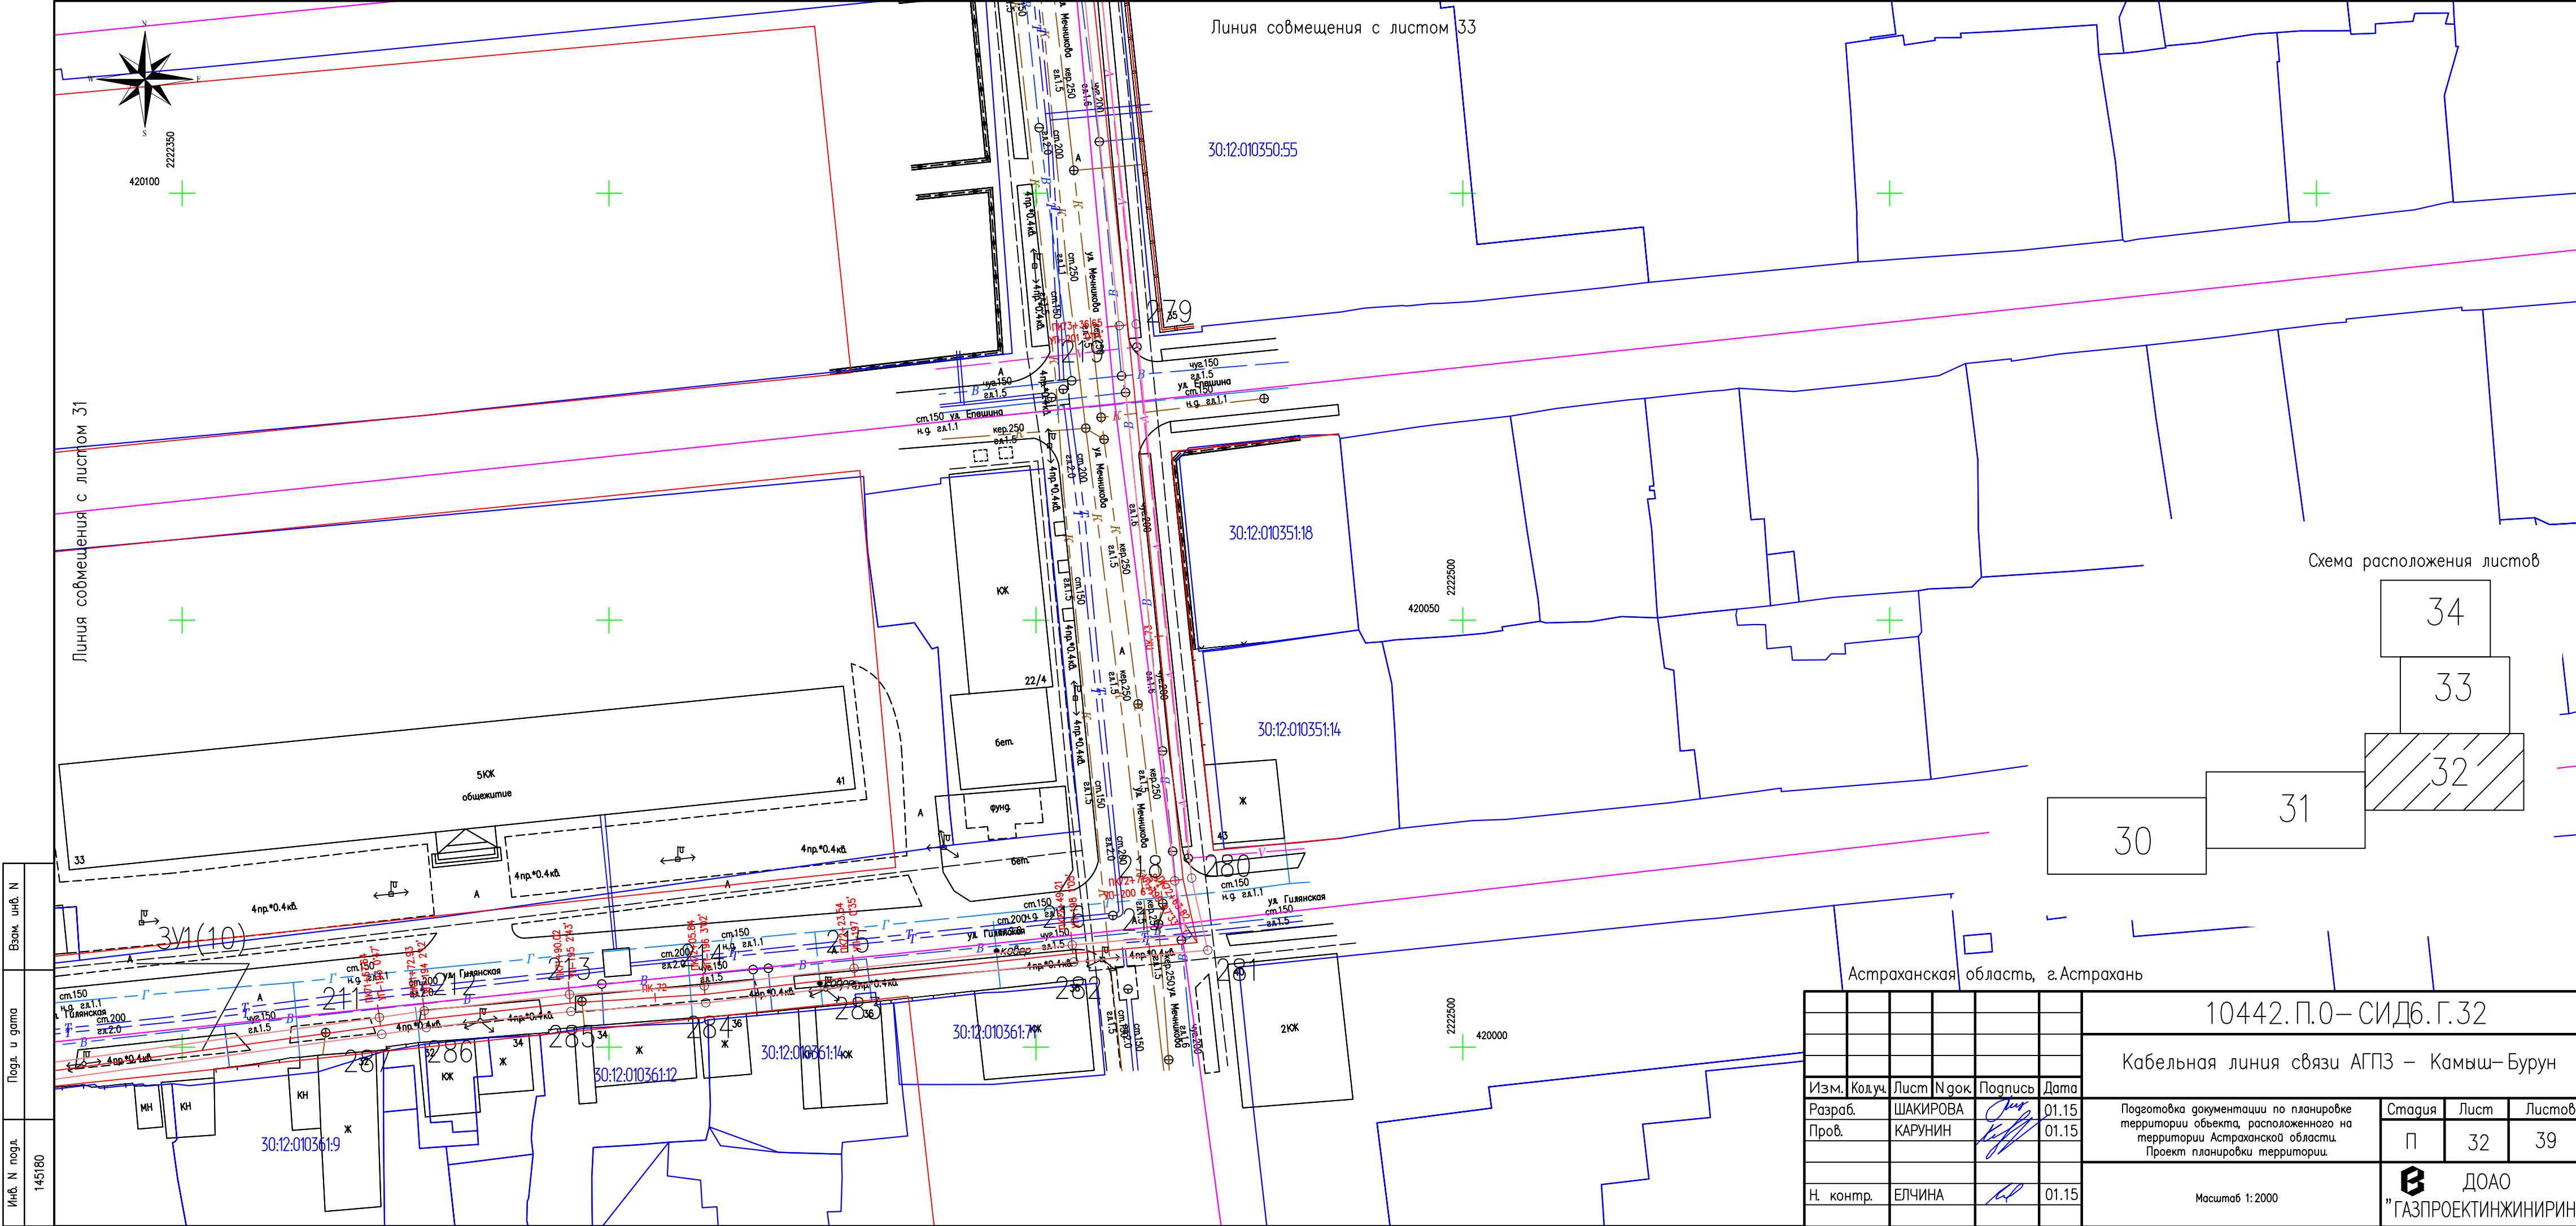

| | |
|--------------|--------|
| Инв. N подл. | 145180 |
| Подг. и дата | |
| Взам. инв. N | |

| | | | | | | | | |
|-----------|----------|------|--------|---------|-------|--|------|--------|
| Изм. | Кол.уч. | Лист | N док. | Подпись | Дата | 10442.П.О–СИД6.Г.32 | | |
| Разраб. | ШАКИРОВА | | | | 01.15 | Кабельная линия связи АГПЗ – Камыш–Бурун | | |
| Пров. | КАРУНИН | | | | 01.15 | Подготовка документации по планировке территории объекта, расположенного на территории Астраханской области. Проект планировки территории. | | |
| Н. контр. | ЕЛЧИНА | | | | 01.15 | Масштаб 1:2000 | | |
| | | | | | | Стадия | Лист | Листов |
| | | | | | | П | 32 | 39 |
| | | | | | | ДОАО "ГАЗПРОЕКТИНЖИНИРИНГ" | | |
| | | | | | | Формат А4х3 | | |

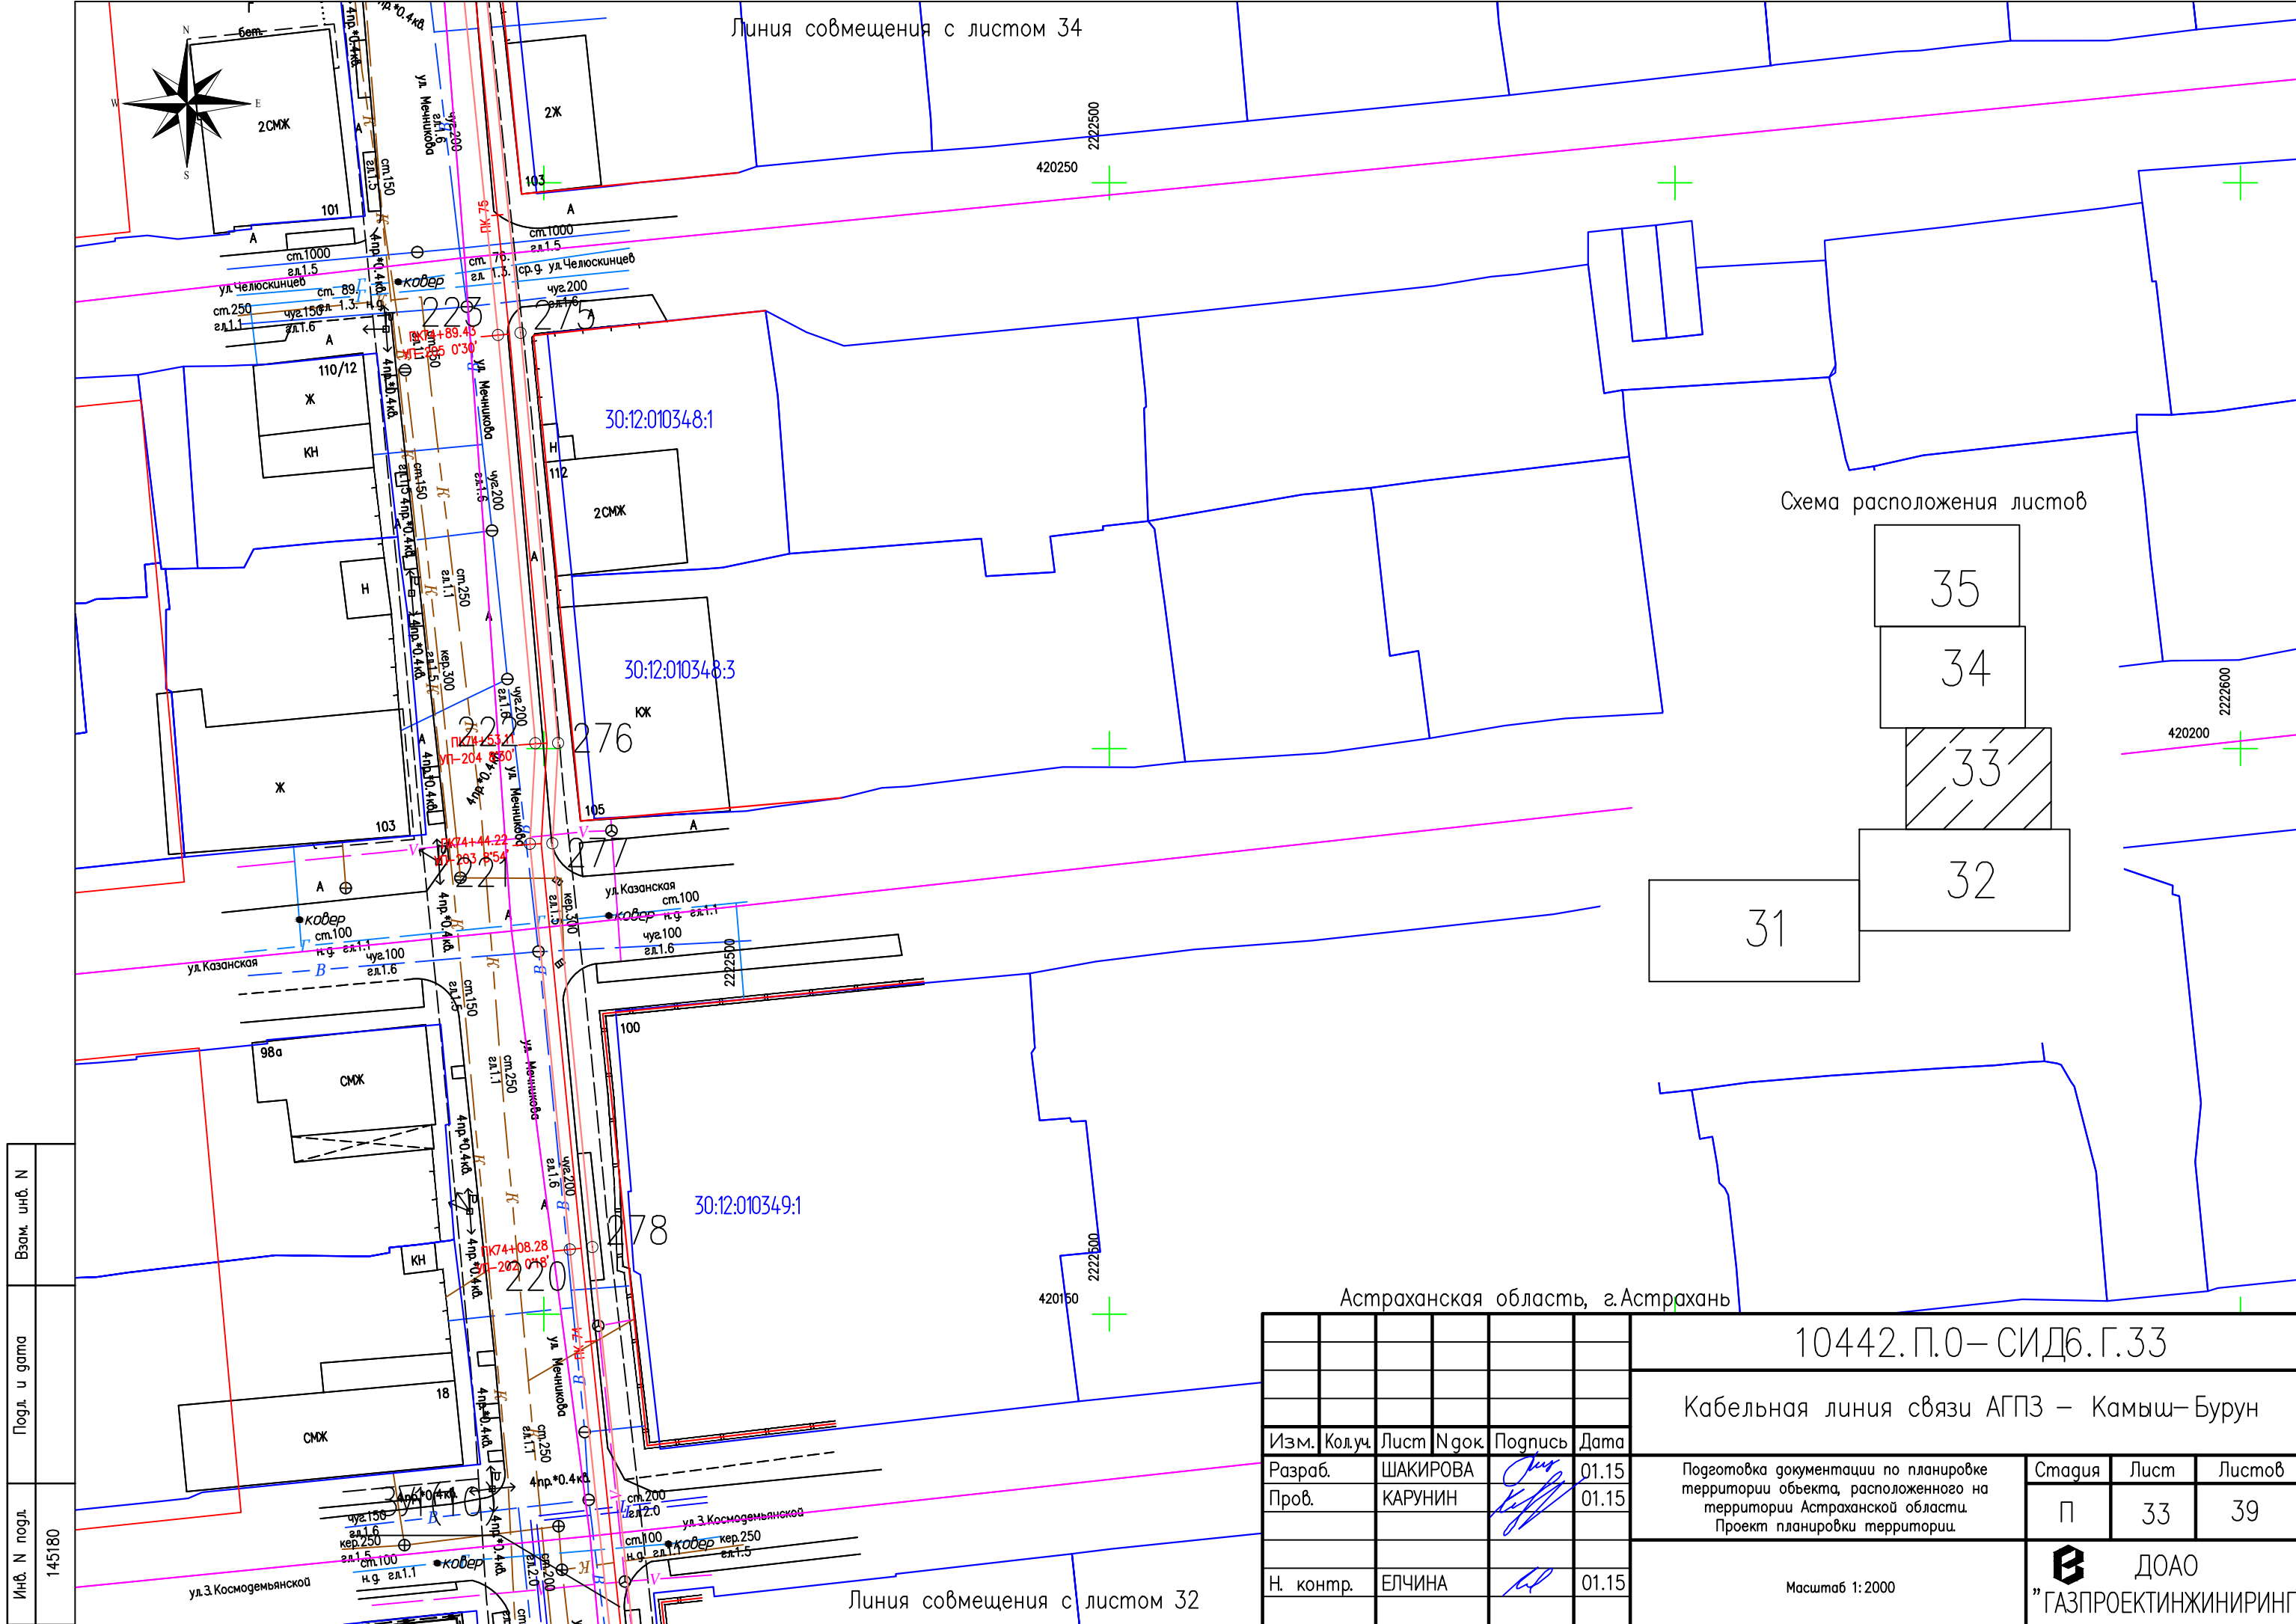


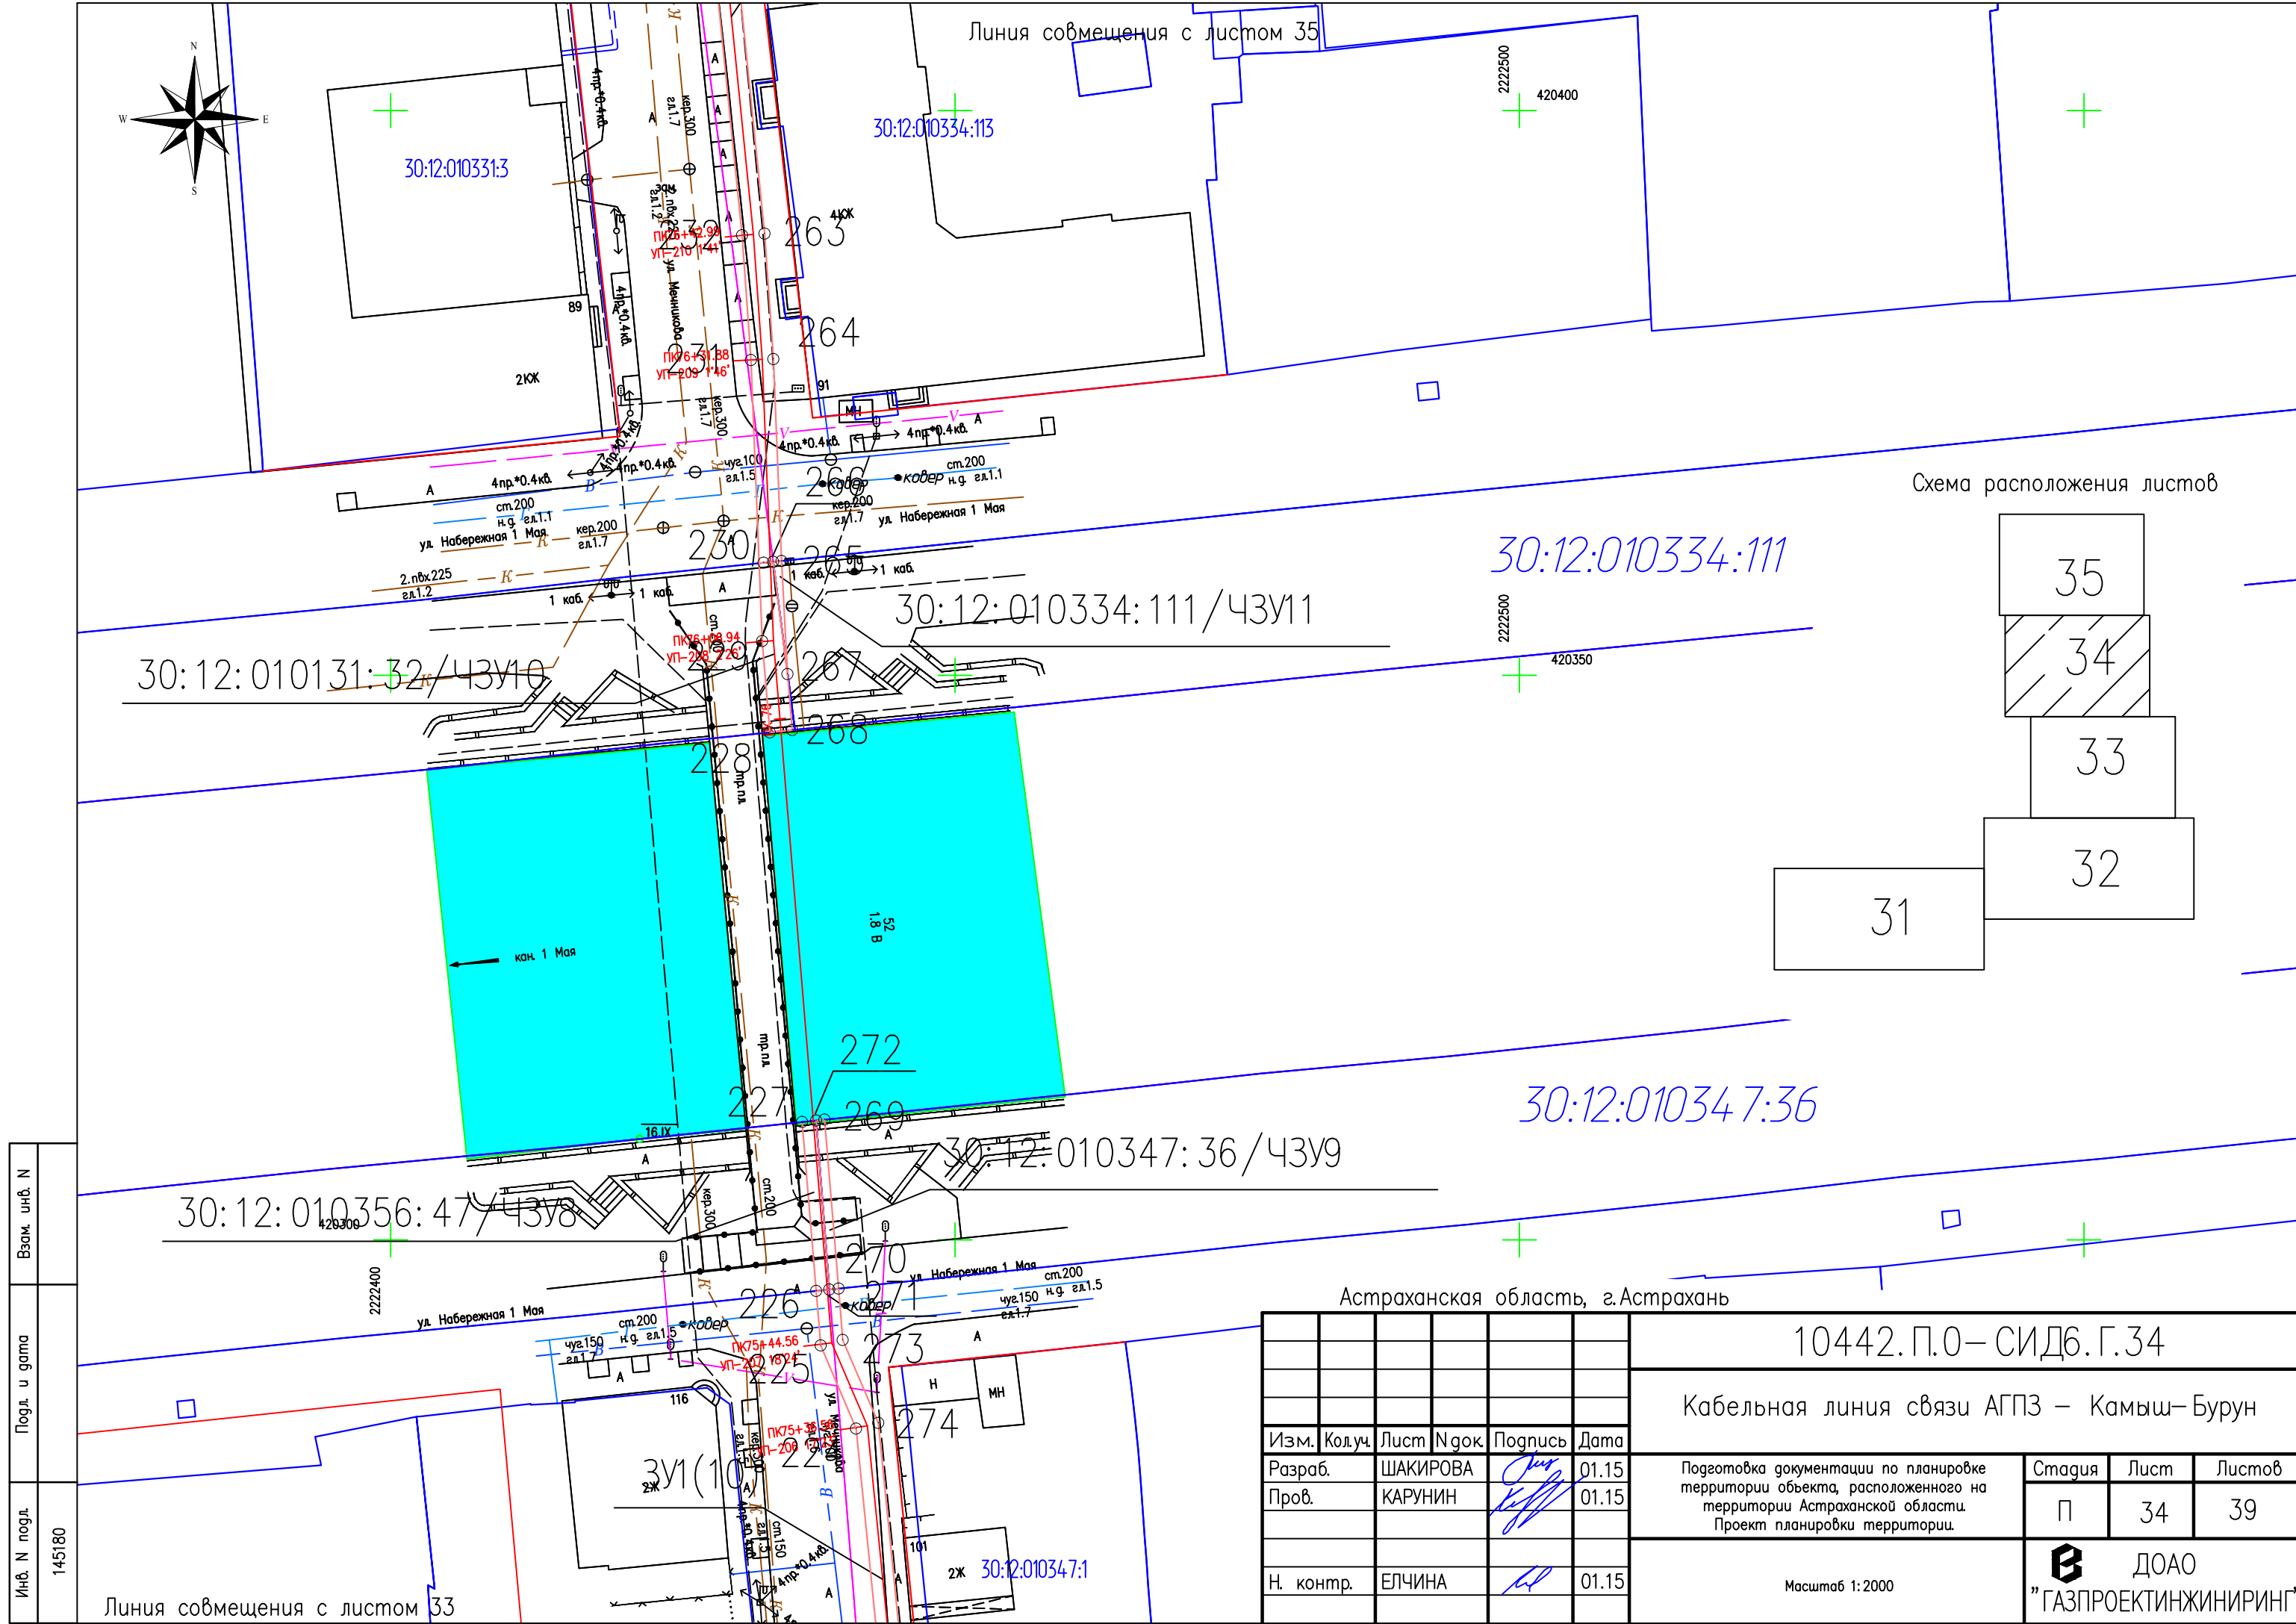



Схема расположения листов

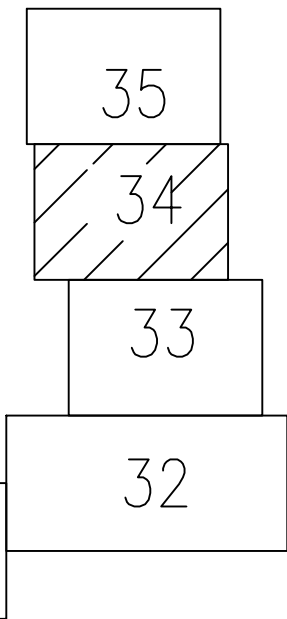





Астраханская область, г. Астрахань
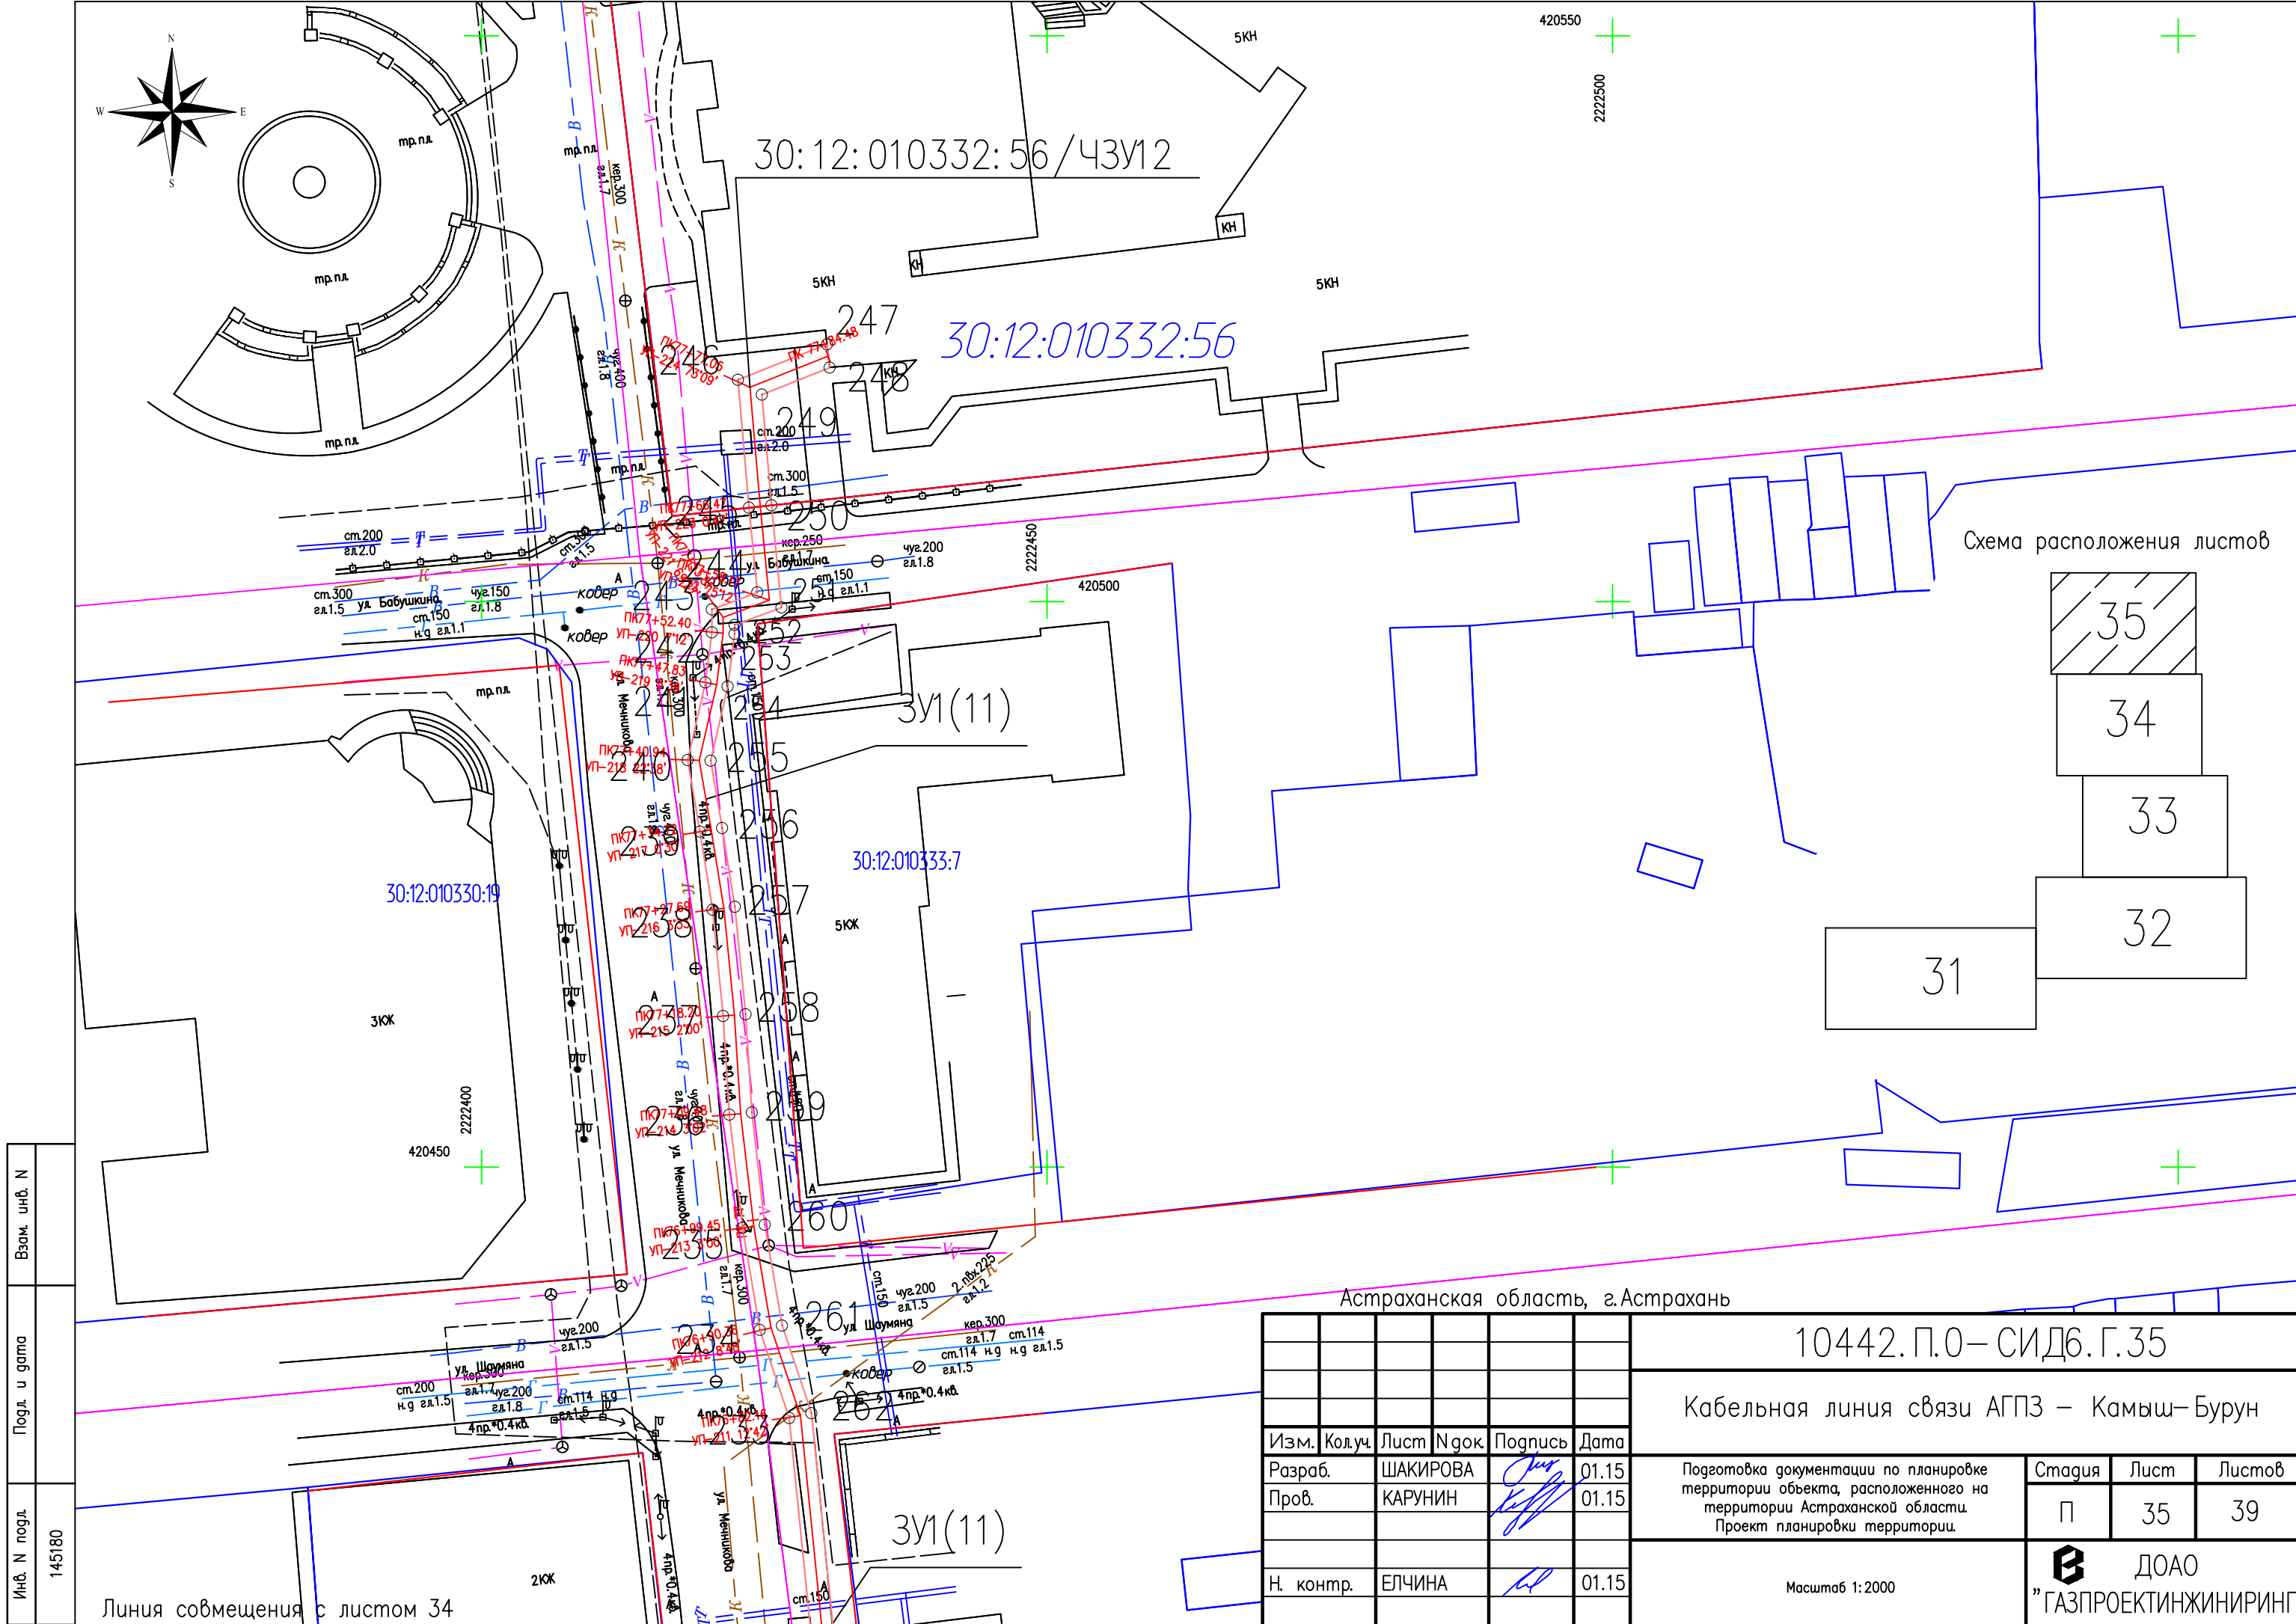
| | | | | | | | | |
|---------|----------|------|--------|--------------------|-------|--|--------|------|
| | | | | | | 10442.П.О–СИД6.Г.34 | | |
| | | | | | | Кабельная линия связи АГПЗ – Камыш–Бурун | | |
| Изм. | Кол.уч. | Лист | № док. | Подпись | Дата | Подготовка документации по планировке территории объекта, расположенного на территории Астраханской области. Проект планировки территории. | Стадия | Лист |
| Разраб. | ШАКИРОВА | | | <i>[Signature]</i> | 01.15 | | П | 34 |
| Пров. | КАРУНИН | | | <i>[Signature]</i> | 01.15 | | | 39 |
| | | | | | | Масштаб 1:2000 | | |
| | | | | | | ДОАО "ГАЗПРОЕКТ ИНЖИНИРИНГ" | | |
| | | | | | | Формат А3 | | |

| | |
|--------------|--------|
| Инв. N подл. | 145180 |
| Погл. и дата | |
| Взам. инв. N | |



| | |
|--------------|--------|
| Инв. N подл. | 145180 |
| Погл. и дата | |
| Взам. инв. N | |

| | | | | | | | | | |
|-----------|---------|----------|--------|---|-------|---|---|------|--------|
| | | | | | | 10442.П.О– СИД6.Г.35 | | | |
| | | | | | | Кабельная линия связи АГПЗ – Камыш–Бурун | | | |
| Изм. | Кол.уч. | Лист | № док. | Подпись | Дата | Подготовка документации по планировке территории объекта, расположенного на территории Астраханской области. Проект планировки территории. | Стадия | Лист | Листов |
| Разраб. | | ШАКИРОВА | |  | 01.15 | | П | 35 | 39 |
| Пров. | | КАРУНИН | |  | 01.15 | | | | |
| | | | | | | | | | |
| Н. контр. | | ЕЛЧИНА | |  | 01.15 | Масштаб 1:2000 |  ДОАО "ГАЗПРОЕКТИНЖИНИРИНГ" | | |
| | | | | | | | | | |


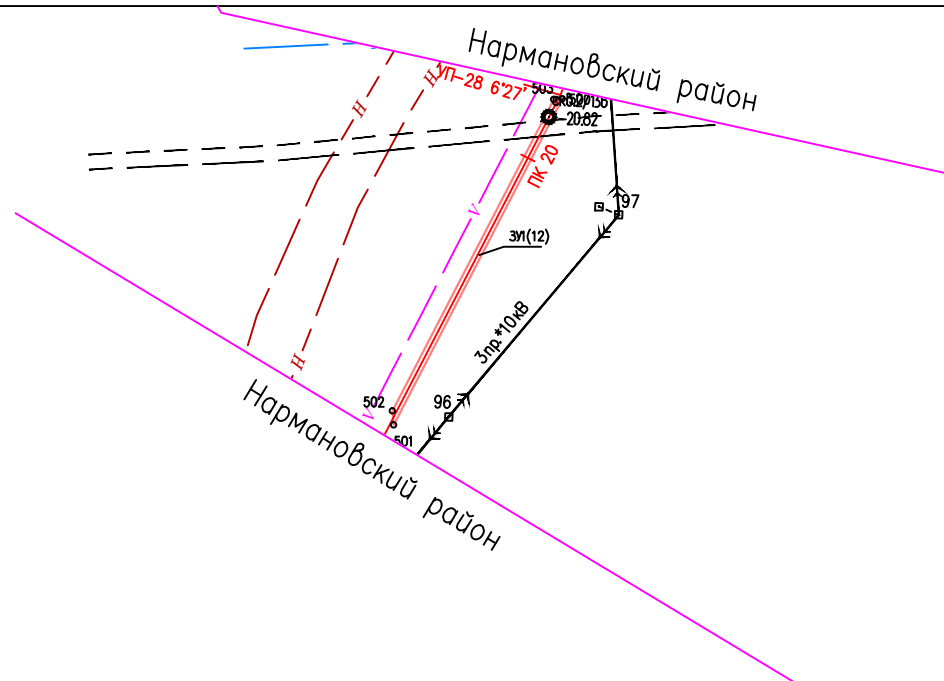
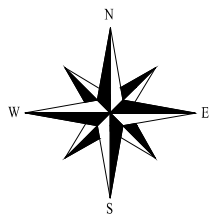
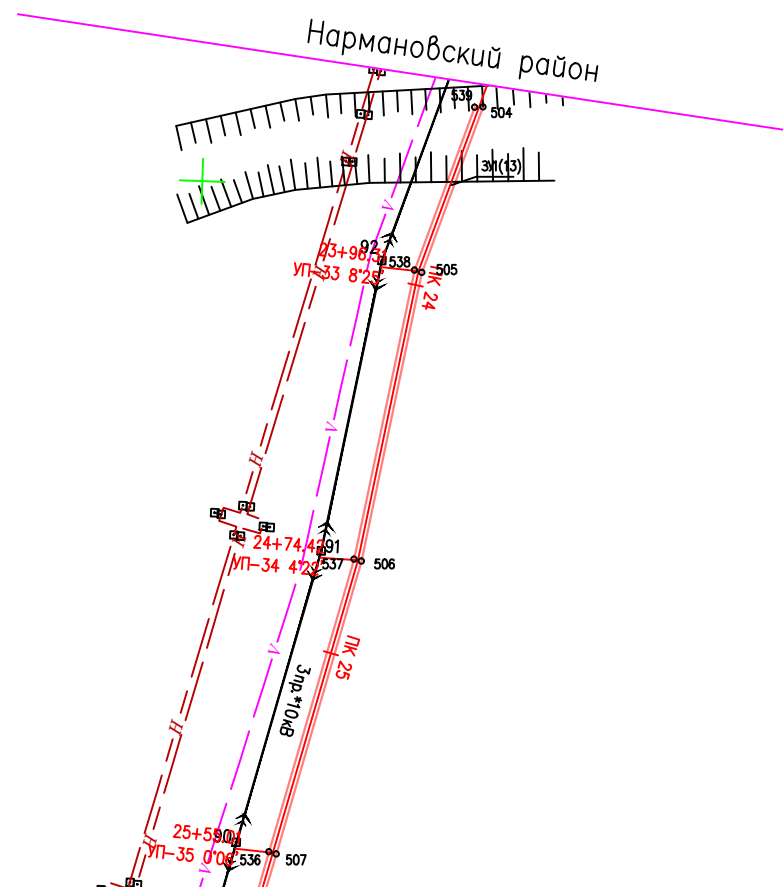


Схема расположения листов

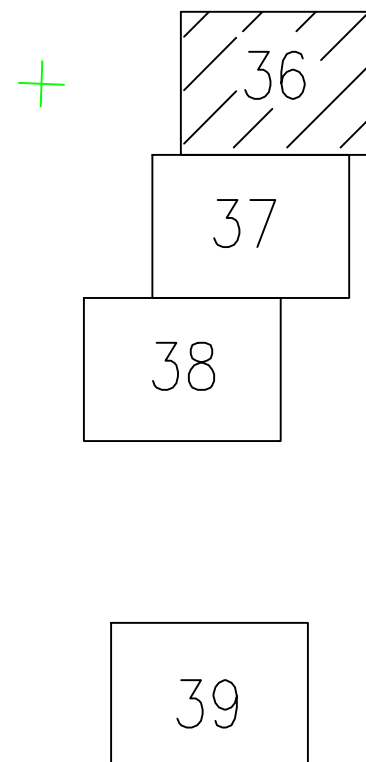

1443400
415000


| Инв. N подл. | Пол. и дата | Взам. инв. N |
|--------------|-------------|--------------|
| 145180 | | |

1443000

Линия совмещения с листом 37


Астраханская область, г.Астрахань

| | | | | | | | | |
|-----------|---------|----------|--------|---------|-------|---|--------|------------------------------|
| | | | | | | 10442.П.О– СИД6.Г.36 | | |
| | | | | | | Кабельная линия связи АГПЗ – Камыш–Бурун | | |
| Изм. | Кол.уч. | Лист | № док. | Подпись | Дата | Подготовка документации по планировке территории объекта, расположенного на территории Астраханской области. Проект планировки территории. | Стадия | Лист |
| Разраб. | | ШАКИРОВА | | | 01.15 | | П | 36 |
| Пров. | | КАРУНИН | | | 01.15 | | | 39 |
| | | | | | | | | |
| Н. контр. | | ЕЛЧИНА | | | 01.15 | Масштаб 1:2000 | | ДОО "ГАЗПРОЕКТИНЖИНИРИНГ" |
| | | | | | | | | Формат А3 |

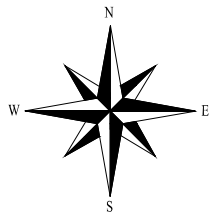


Линия совмещения с листом 36

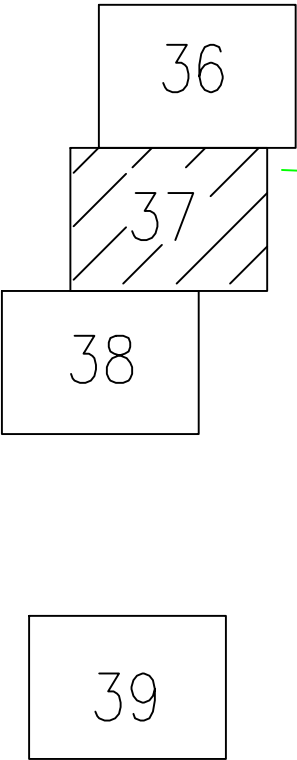Схема расположения листов



| | |
|--------------|--------------|
| Инв. N подл. | Взам. инв. N |
| 145180 | |

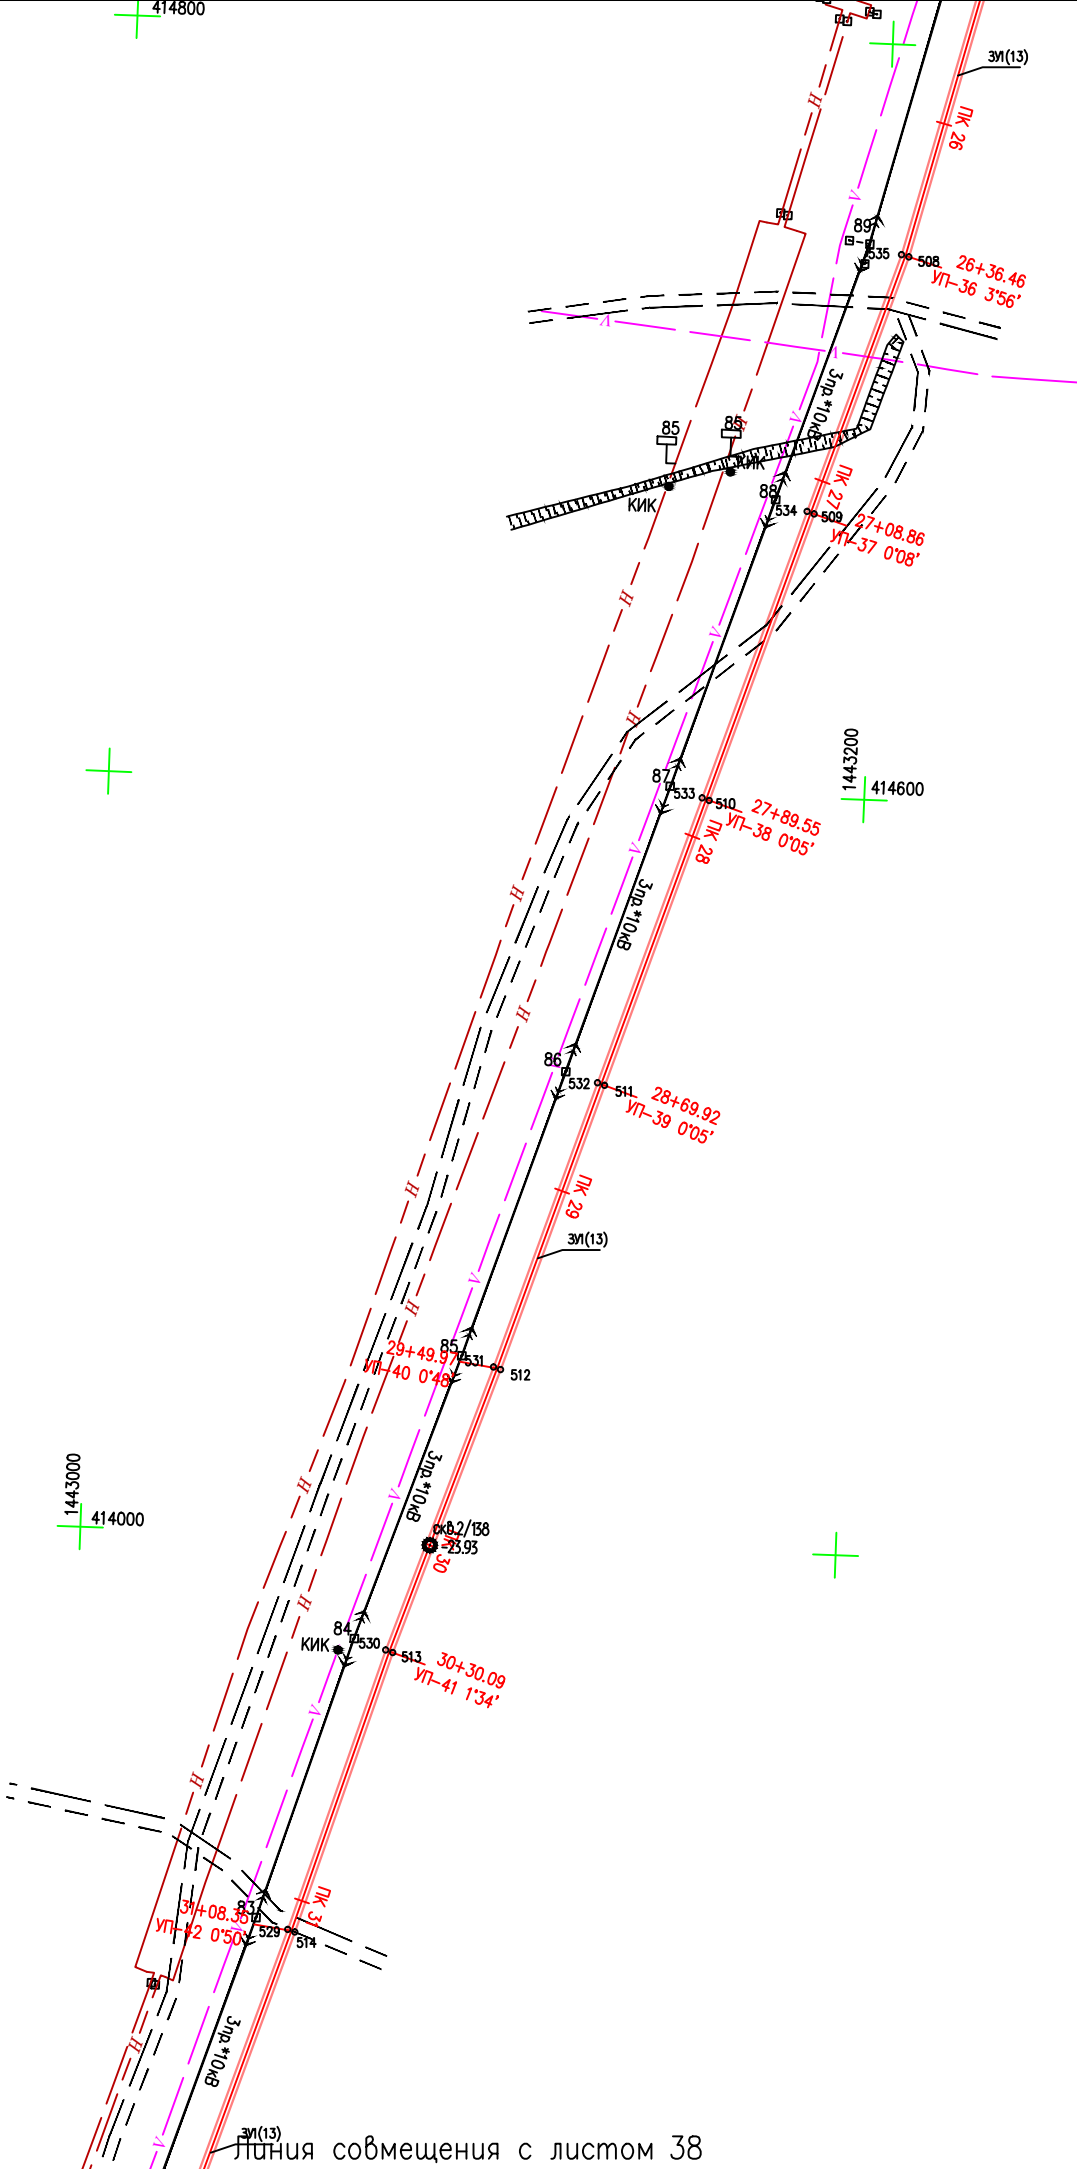



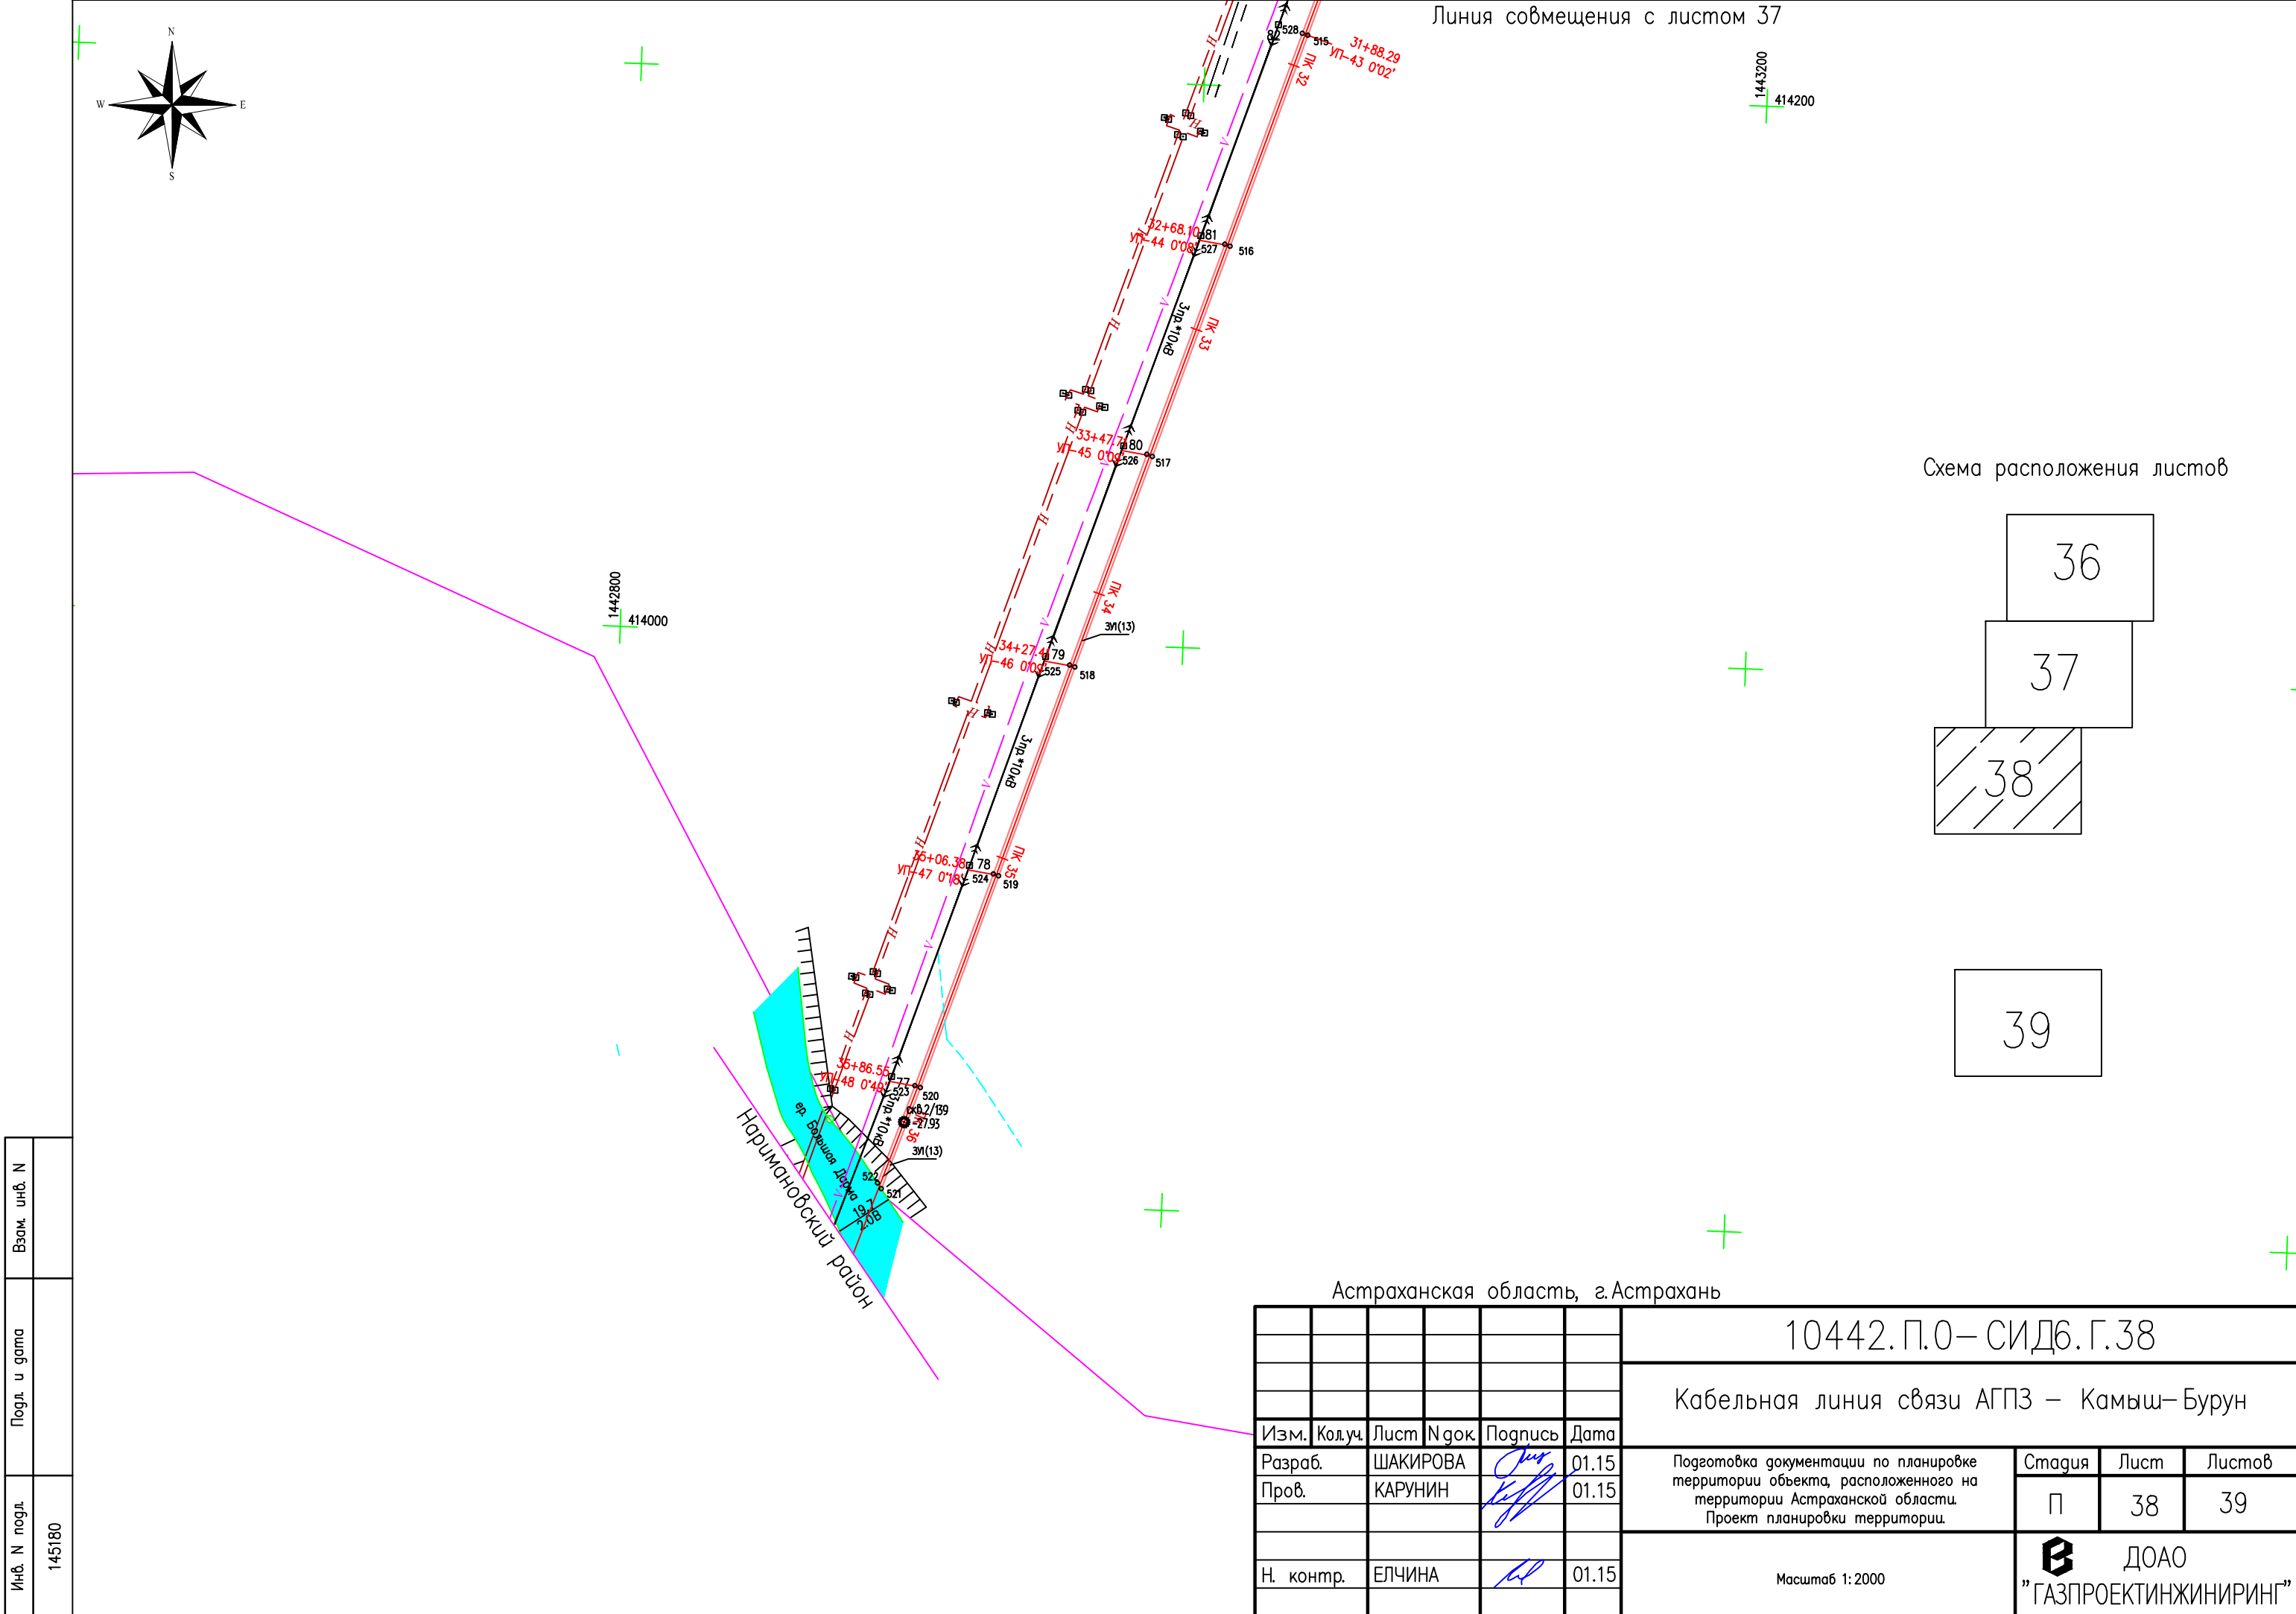


Схема расположения листов

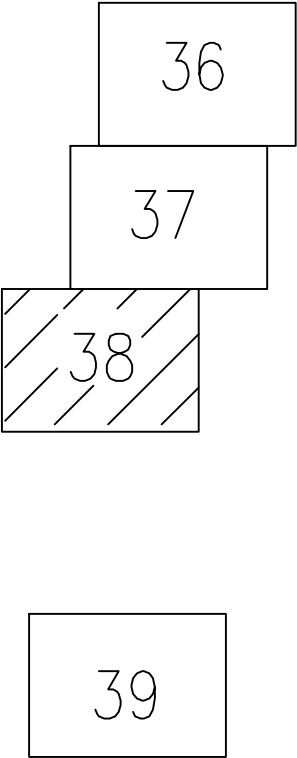

| | |
|--------------|--------|
| Инв. N подл. | 145180 |
| Погл. и дата | |
| Взам. инв. N | |

| | | | | | | | | | |
|------------------------------------|--------|----------|--------|---|-------|---|-------------------------------|------|--------|
| Астраханская область, г. Астрахань | | | | | | 10442.П.0–СИД6.Г.38 | | | |
| | | | | | | Кабельная линия связи АГПЗ – Камыш–Бурун | | | |
| Изм. | Колуч. | Лист | № док. | Подпись | Дата | Подготовка документации по планировке территории объекта, расположенного на территории Астраханской области. Проект планировки территории. | Стадия | Лист | Листов |
| Разраб. | | ШАКИРОВА | |  | 01.15 | | П | 38 | 39 |
| Пров. | | КАРУНИН | |  | 01.15 | | | | |
| | | | | | | | | | |
| Н. контр. | | ЕЛЧИНА | |  | 01.15 | Масштаб 1:2000 | ДОАО "ГАЗПРОЕКТИНЖИНИРИНГ" | | |
| | | | | | | | | | |

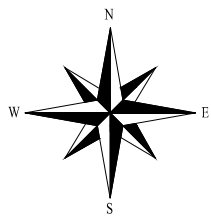

Наримановский район


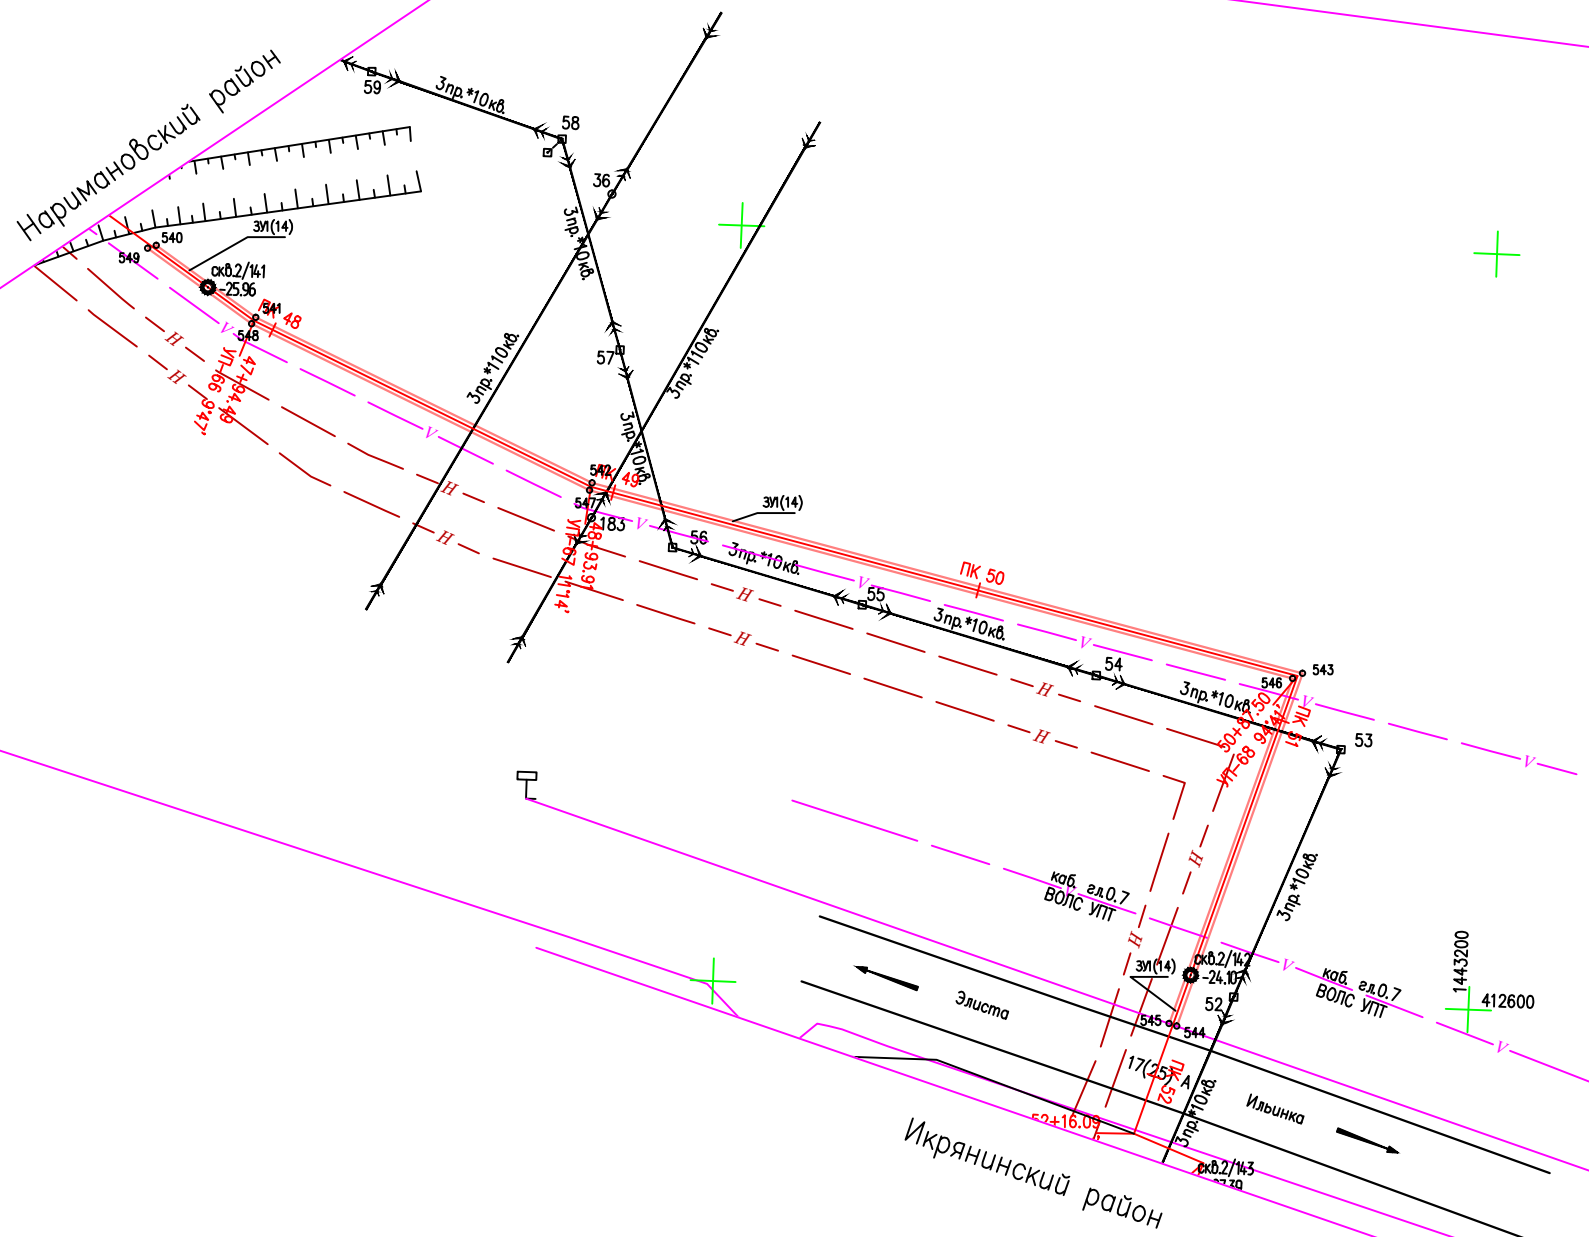




Схема расположения листов

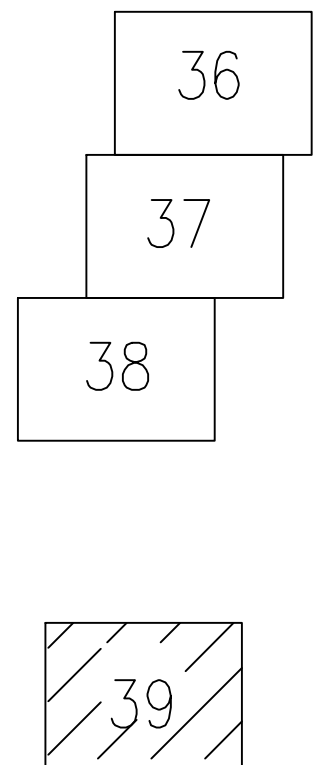

Астраханская область, г.Астрахань

10442.П.0–СИД6.Г.39

Кабельная линия связи АГПЗ – Камыш–Бурун

| | | | | | | | | | | | |
|-----------|---------|----------|--------|---|-------|---|--|--|---|------|--------|
| | | | | | | 10442.П.0– СИД6.Г.39 | | | | | |
| | | | | | | Кабельная линия связи АГПЗ – Камыш–Бурун | | | | | |
| Изм. | Кол.уч. | Лист | № док. | Подпись | Дата | Подготовка документации по планировке территории объекта, расположенного на территории Астраханской области. Проект планировки территории. | | | Стадия | Лист | Листов |
| Разраб. | | ШАКИРОВА | |  | 01.15 | | | | П | 39 | 39 |
| Пров. | | КАРУНИН | |  | 01.15 | | | |  ДОАО "ГАЗПРОЕКТИНЖИНИРИНГ" | | |
| | | | | | | | | | | | |
| Н. контр. | | ЕЛЧИНА | |  | 01.15 | Масштаб 1:2000 | | | | | |
| | | | | | | | | | | | |

Формат А3

| | |
|--------------|--------|
| Инв. N подл. | 145180 |
| Погл. и дата | |
| Взам. инв. N | |