


Схема расположения объекта проектируемой территории в структуре г. Астрахань. М - 1:5 000

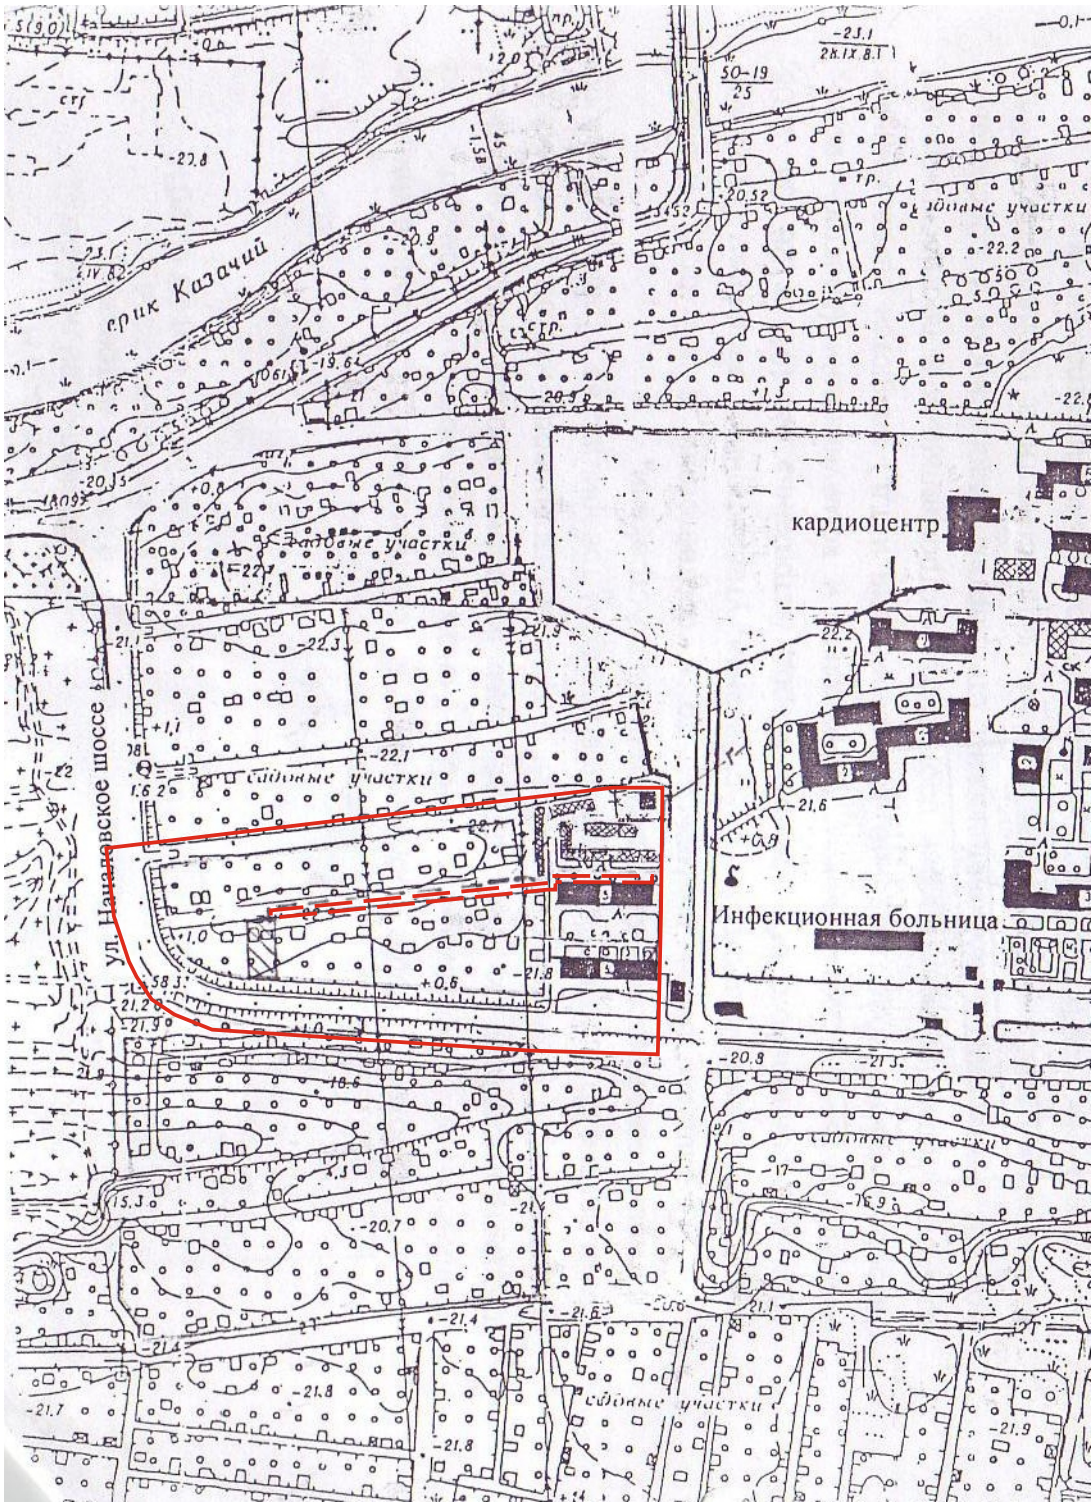

Условные обозначения:

- Проектируемый газопровод низкого давления
- Границы проектирования

						ППТ 25/11-11		
						Проект планировки и межевания территории в границах ул. Началовское шоссе, пер. 1-й Постовой в Кировском районе, г. Астрахани.		
Изм.	Кол.	Лист	N док	Подпись	Дата	Планировка территории	Стадия	Лист
Руководитель предприятия		Галкин					П	2
Г И П						Схема расположения объекта проектируемой территории в структуре г. Астрахань. М - 1:5 000		
Нач. гр.		Галкина						
Разраб.		Кривич						
Н. контр.								