Схема генплана М 1:500

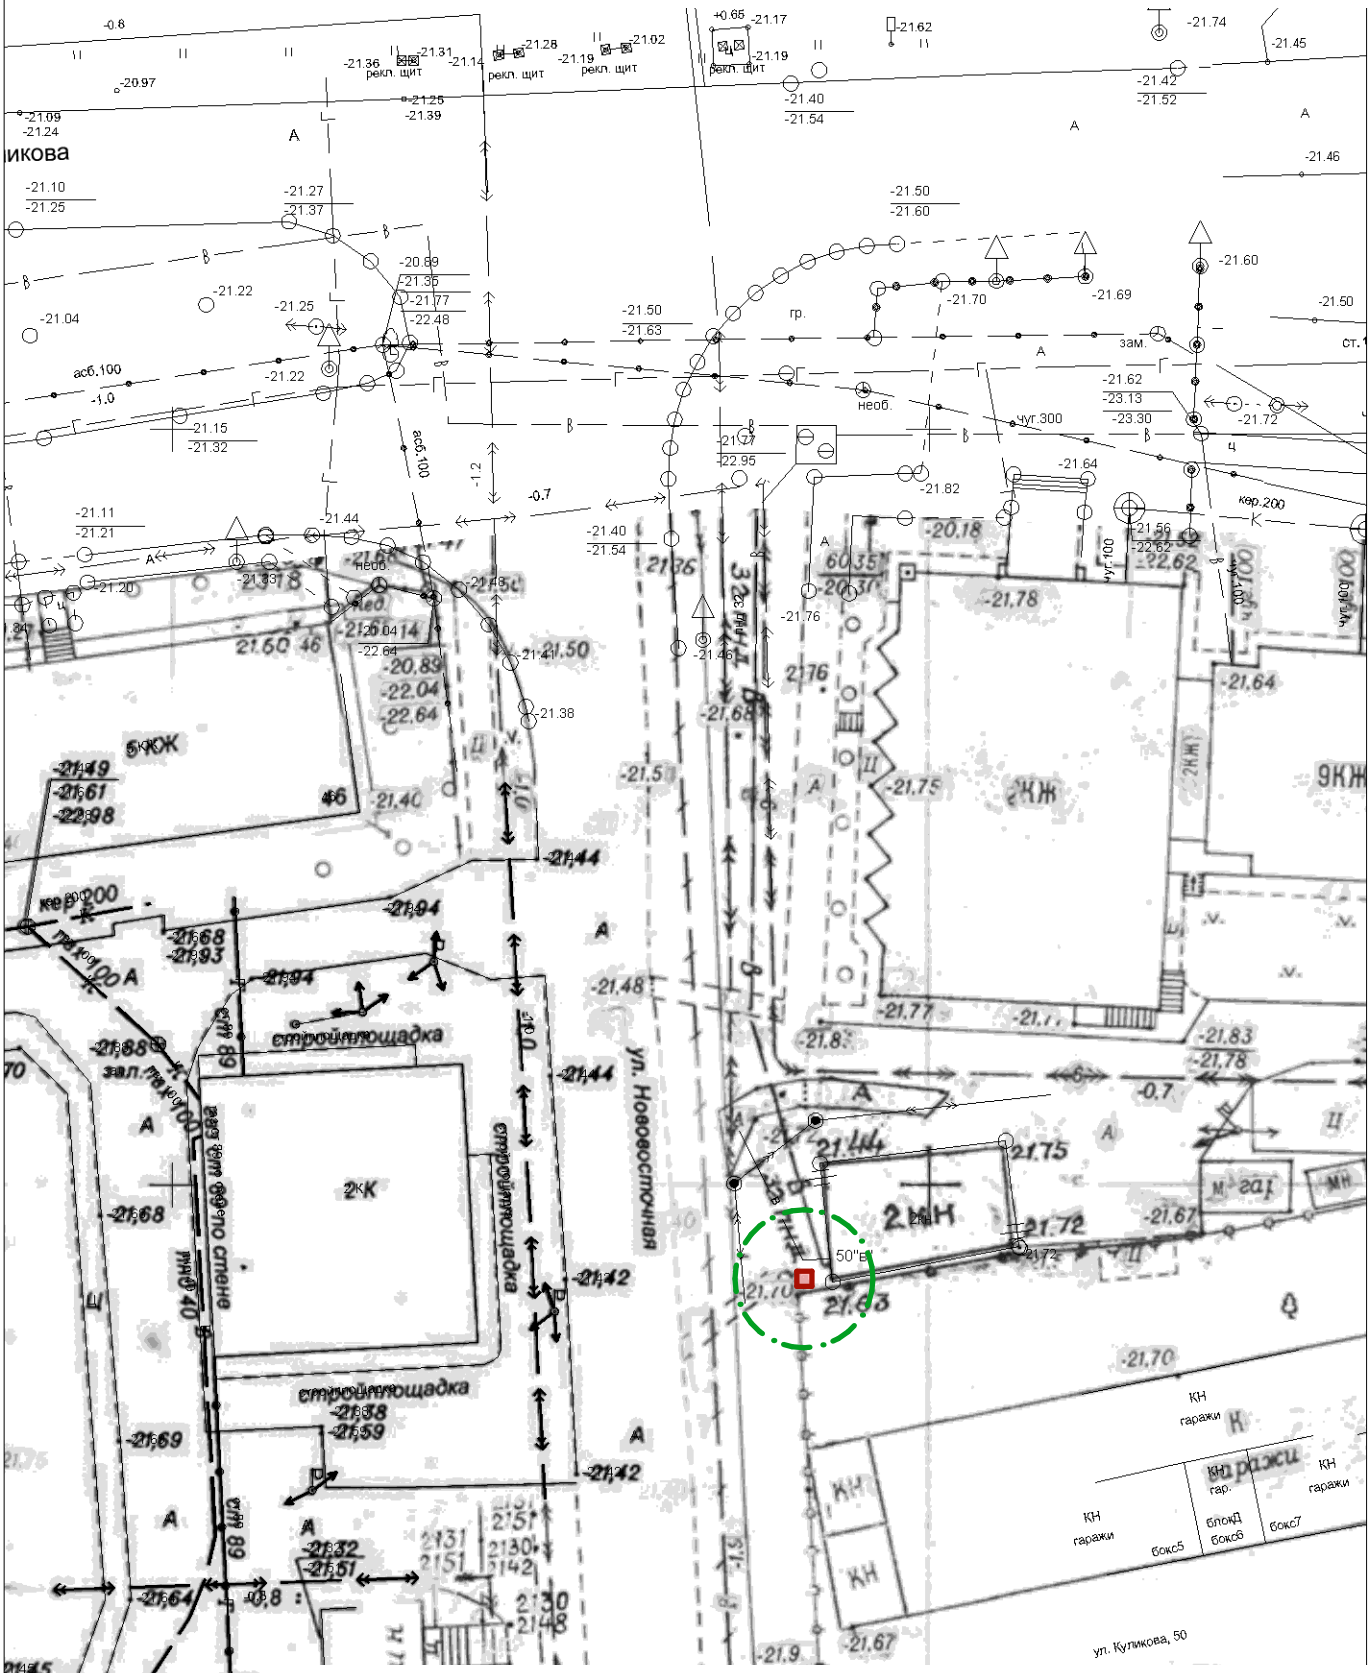

Условные обозначения:

местоположение нестационарного торгового объекта типа "холодильное оборудование" для реализации мороженого, прохладительных напитков по адресу: ул. Нововосточная / Куликова в Кировском районе

Управление по строительству, архитектуре и градостроительству администрации МО "Город Астрахань" *Приложение к письму*	*Лист*