



Схема генплана М 1:500

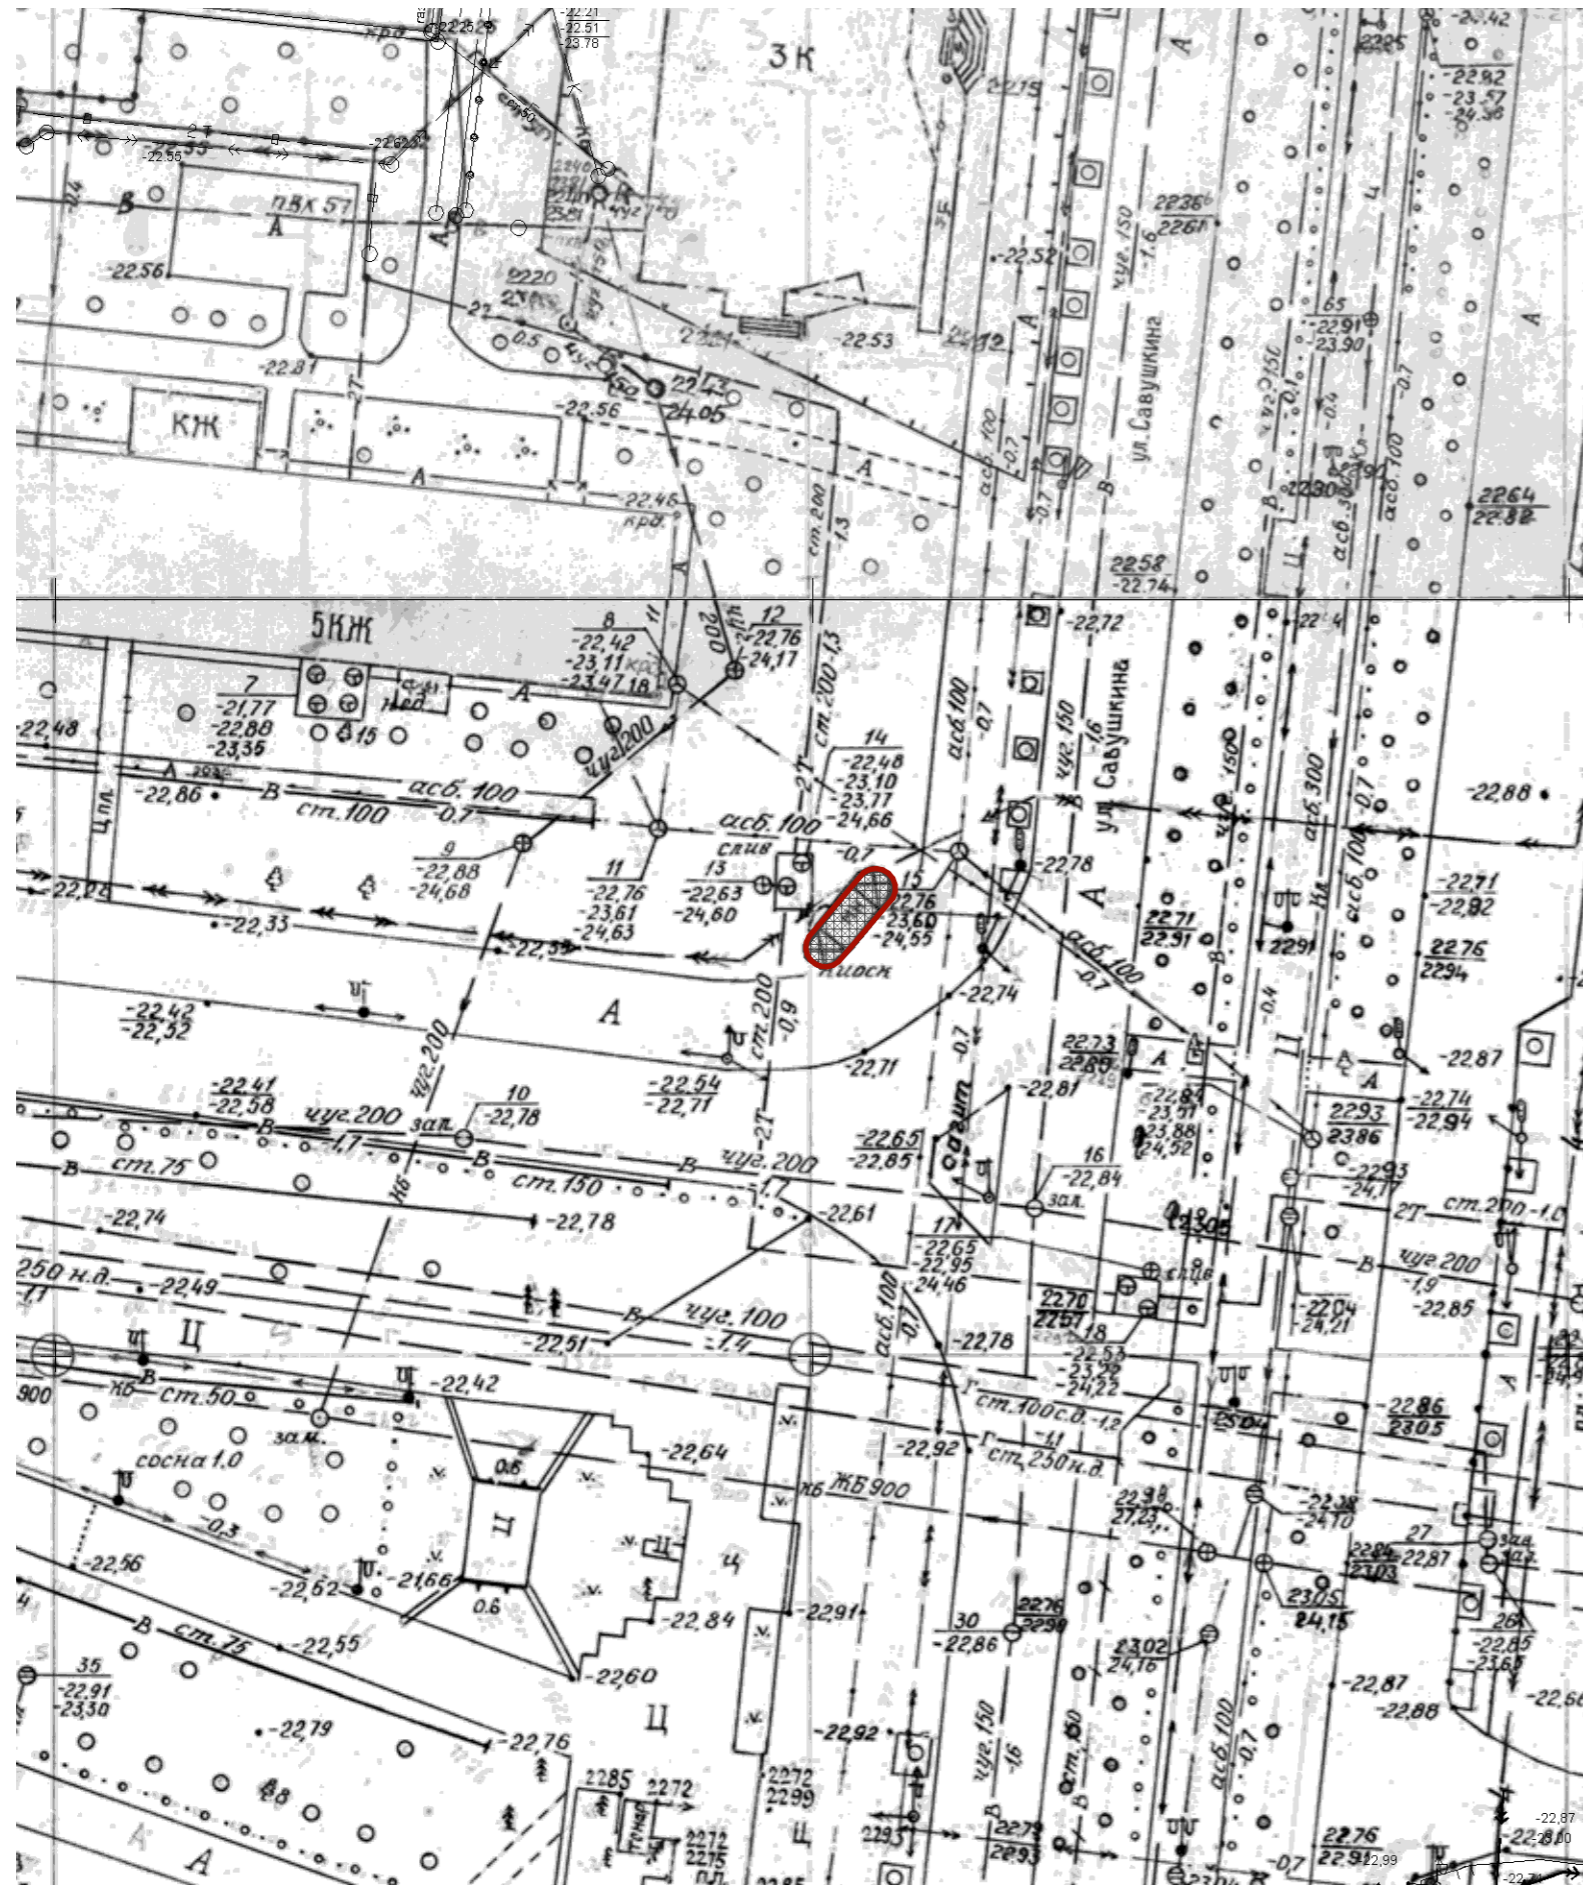

Ситуационный план

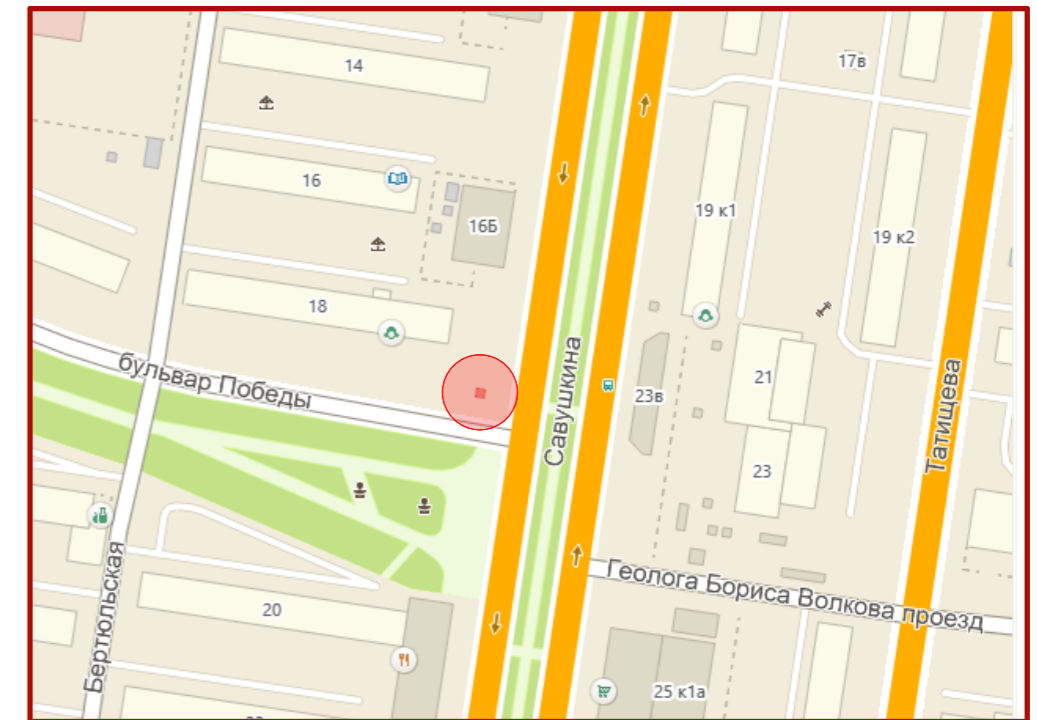

Условные обозначения:

-  место размещения нестационарного торгового объекта типа "павильон" для реализации продукции общественного питания по адресу: бульвар Победы / ул. Савушкина в Ленинском районе.