



Профиль 1-1 ул. Димитрова

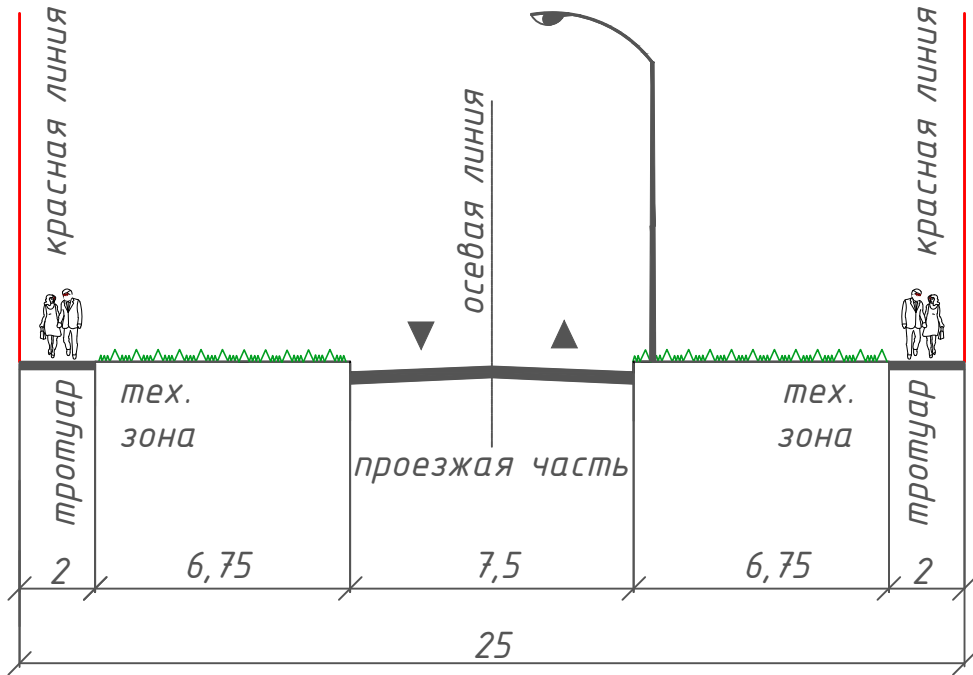

Профиль 2-2 ул. Магистральная

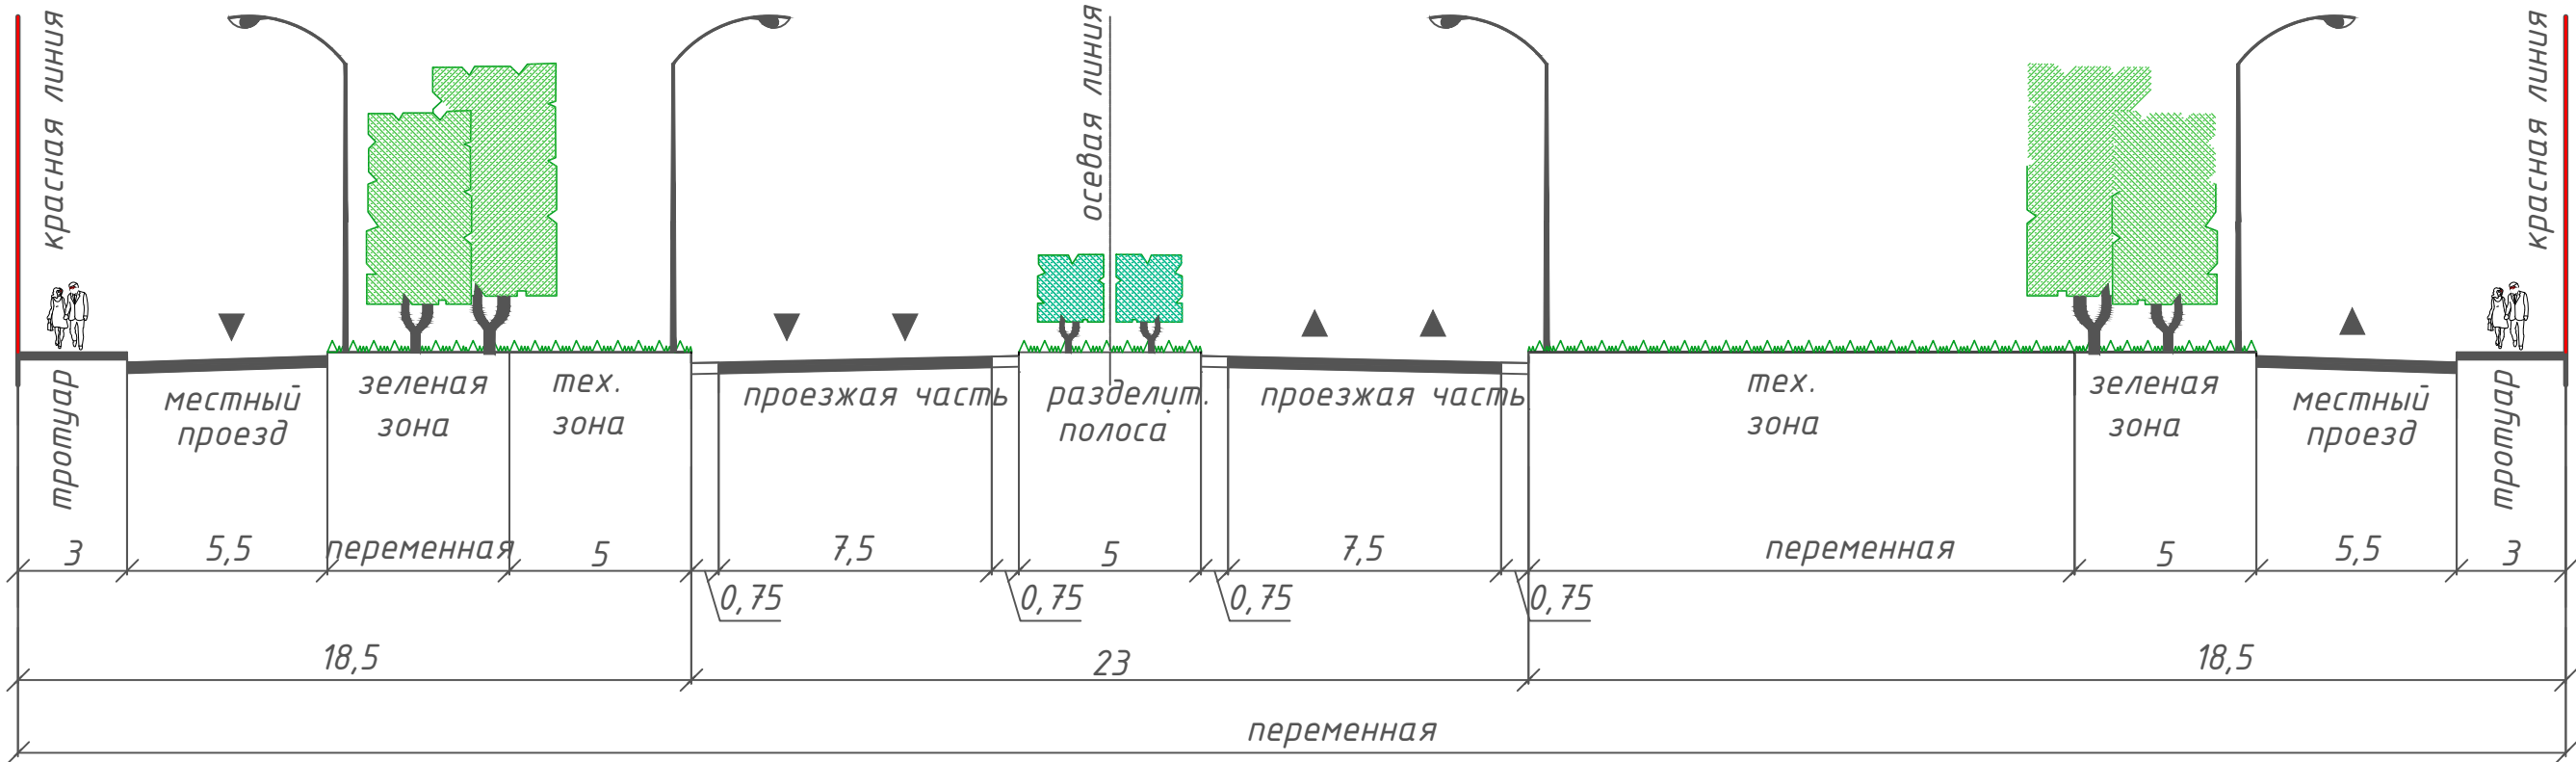

						Проект планировки территории в границах улиц Димитрова и Магистральной в Трусовском районе города Астрахани			
Изм.	Кол.уч.	Лист	№ док.	Подп.	Дата	Планировка территории Утверждаемая (основная) часть	Стадия	Лист	Листов
Разраб.	Вендеревская						ПП	1.1.2.	
ГИП	Рудовский					Поперечный профиль ул. Димитрова, ул. Магистральная. М 1:200	ГП АО "Проектно-производственное архитектурно-планировочное предприятие"		
Гл. инженер предприятия	Христофорова								
И.о.директора	Ижбердеева								