



**Чертеж планировки территории
(основной чертеж) М 1:1000**

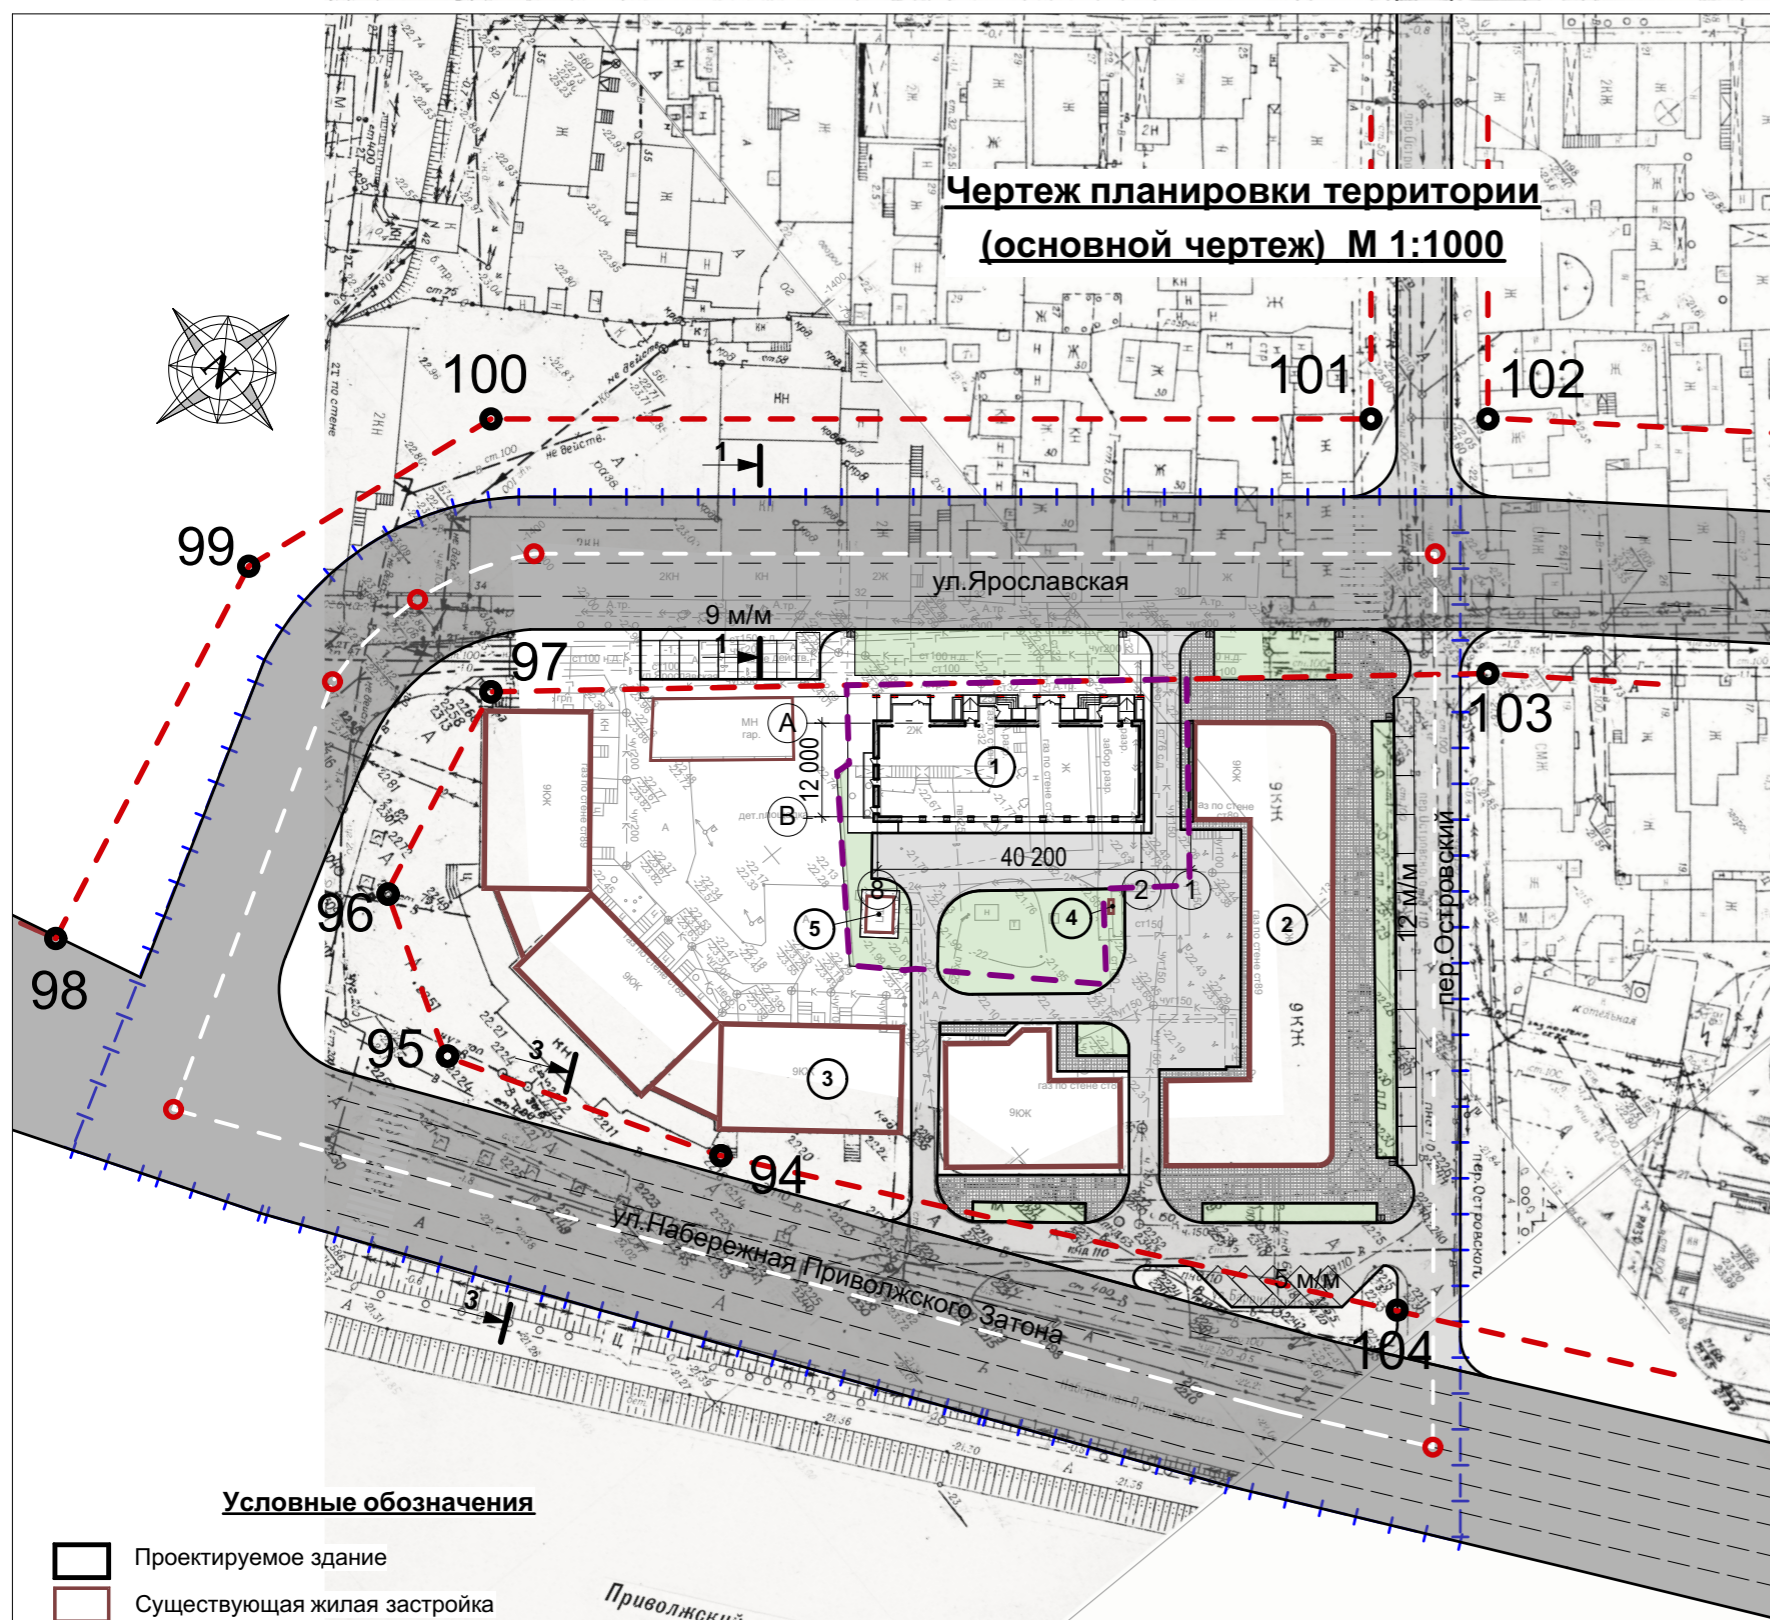

Условные обозначения

- Проектируемое здание
- Существующая жилая застройка
- Граница земельных участков проектируемого жилого дома
- Красные линии в границах улиц Ярославская, Набережная Приволжского Затона, Костина, пер.Островский.
- Утвержденные красные линии
- Границы проектирования
- Поворотные точки красных линий
- Поворотные точки осей дорог
- Асфальтовое дорожное покрытие
- Тротуарное плиточное покрытие
- Озеленение
- Зеленая экопарковка на усиленном основании
- Пандус для групп МГН

Ситуационная схема

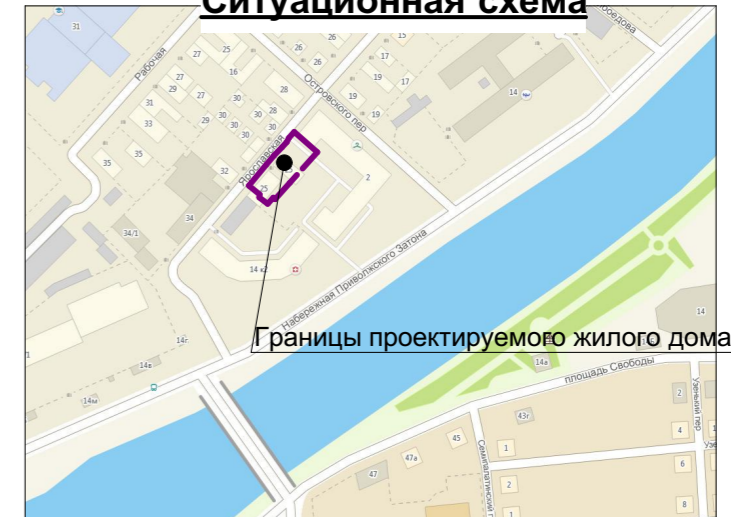

Экспликация зданий и сооружений

№ п/п	Название	Примечание
1	Жилой дом 9 эт.	Проектируемый
2	Жилой дом 9 эт.	Существующий
3	Жилой дом 9 эт.	Существующий
4	ГРПШ	Существующий
5	ТП	Существующая

Технико-экономические показатели

Площадь в границах проектирования	- 18096,6 м ²
Площадь земельного участка проектируемого жилого дома	- 1531,08 м ²
Площадь застройки	- 671,0 м ²
Площадь благоустройства	- 964,68 м ²
Строительный объем здания	- 21515,08 м ³

Изм.	Кол.	Лист	№ док.	Подпись	Дата
ГАП		Скрицкая			
Арх.		Воронова			

ПП01-1-02

Проекта планировки и межевания территории в границах улиц Ярославской, пер. Островского, ул. Набережной Приволжского Затона, пер. Кронштадского в Кировском районе г.Астрахани

Планировка территории
ТОМ 1. Утверждаемая часть

Стадия	Лист	Листов
П	3	13

Чертеж планировки территории
(основной чертеж) М 1:1000

