


Схема функционального зонирования

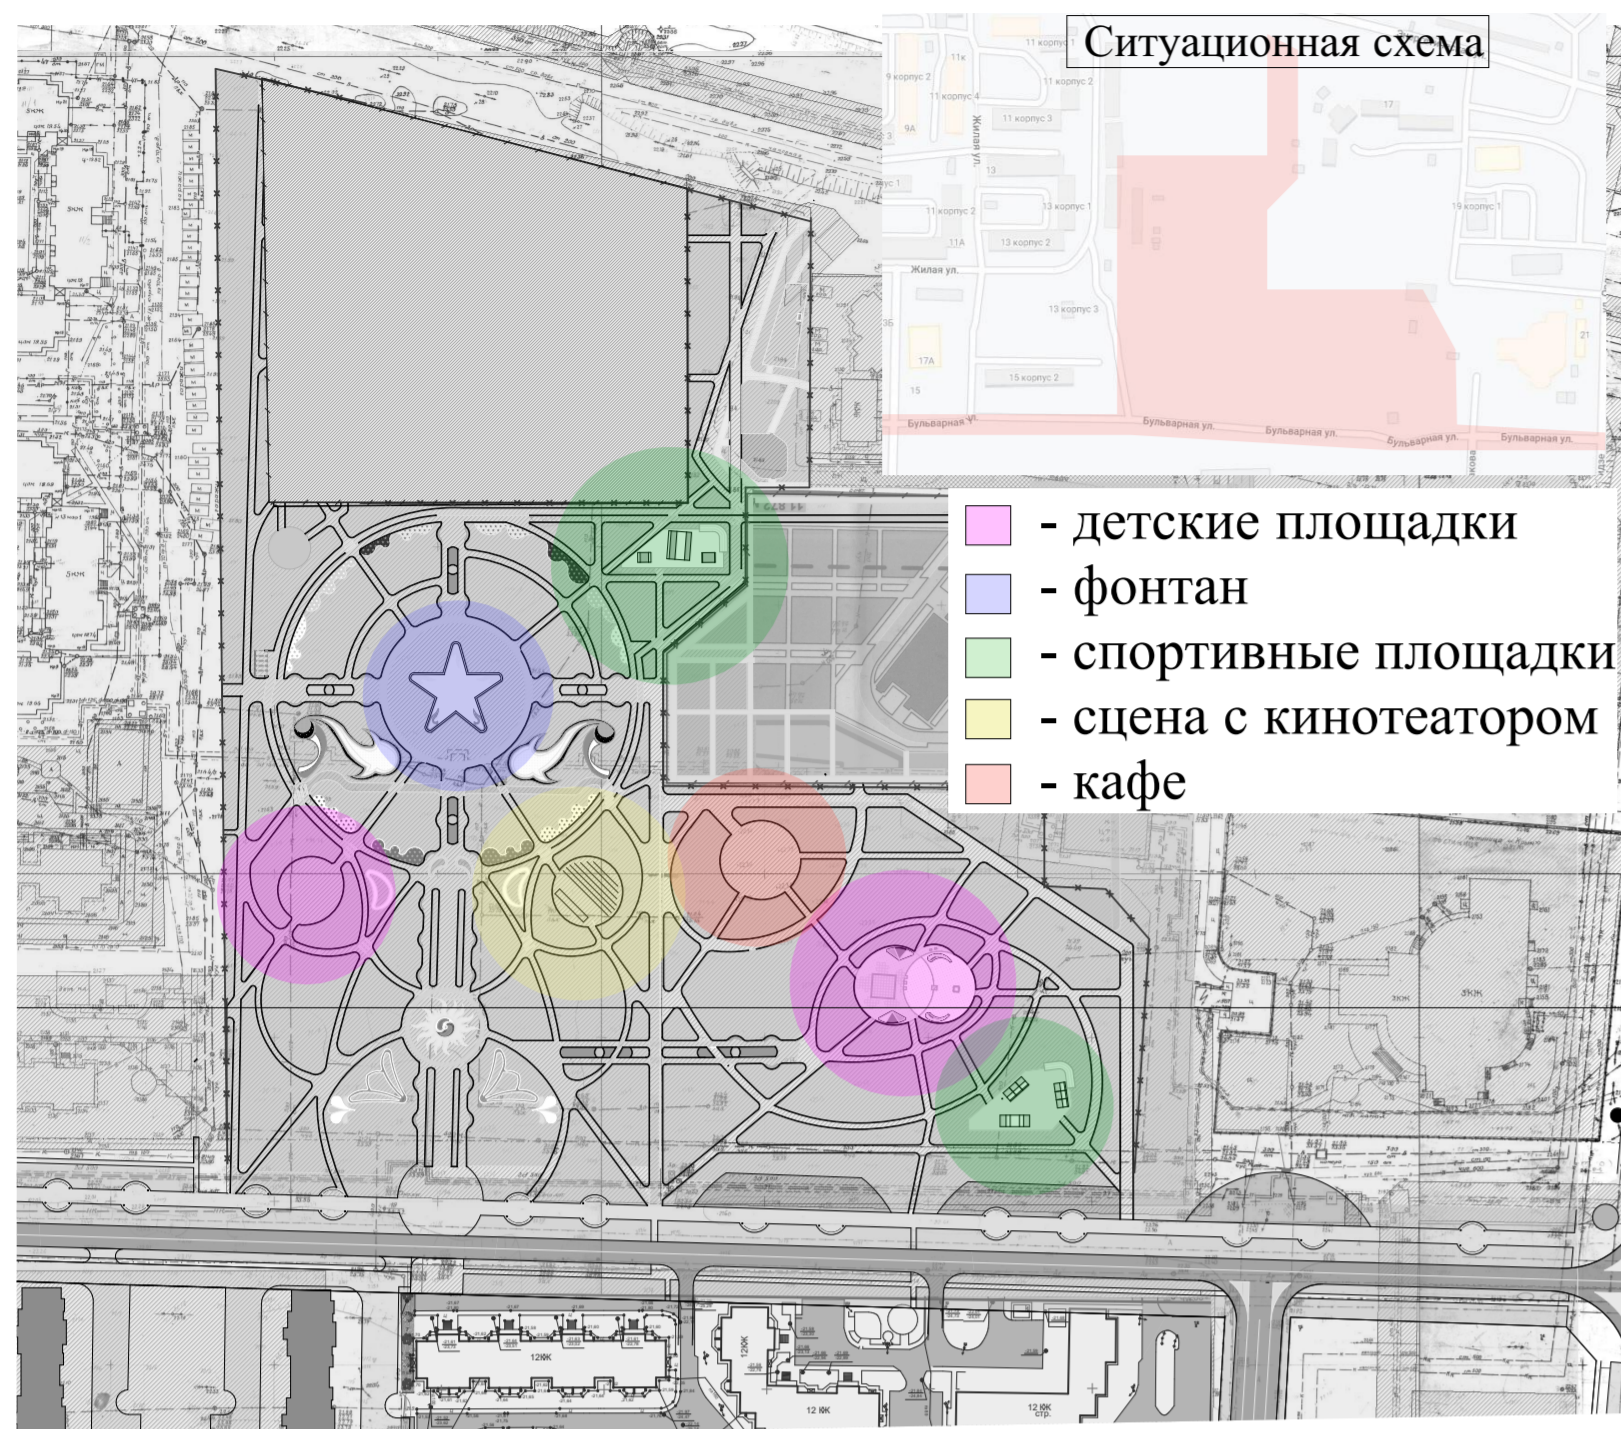


Точки уличной торговли



Организация парка аттракционов





Зона велопроката

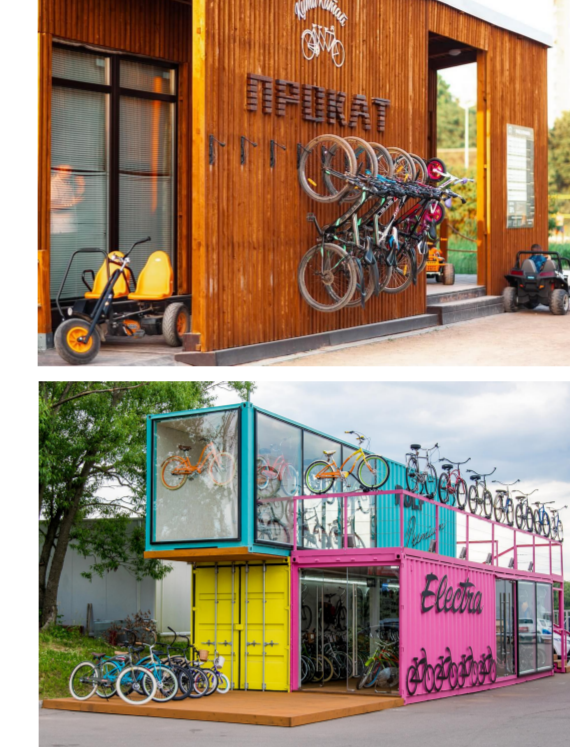

Детские и спортивные площадки



Схема транспортного и пешеходного движения

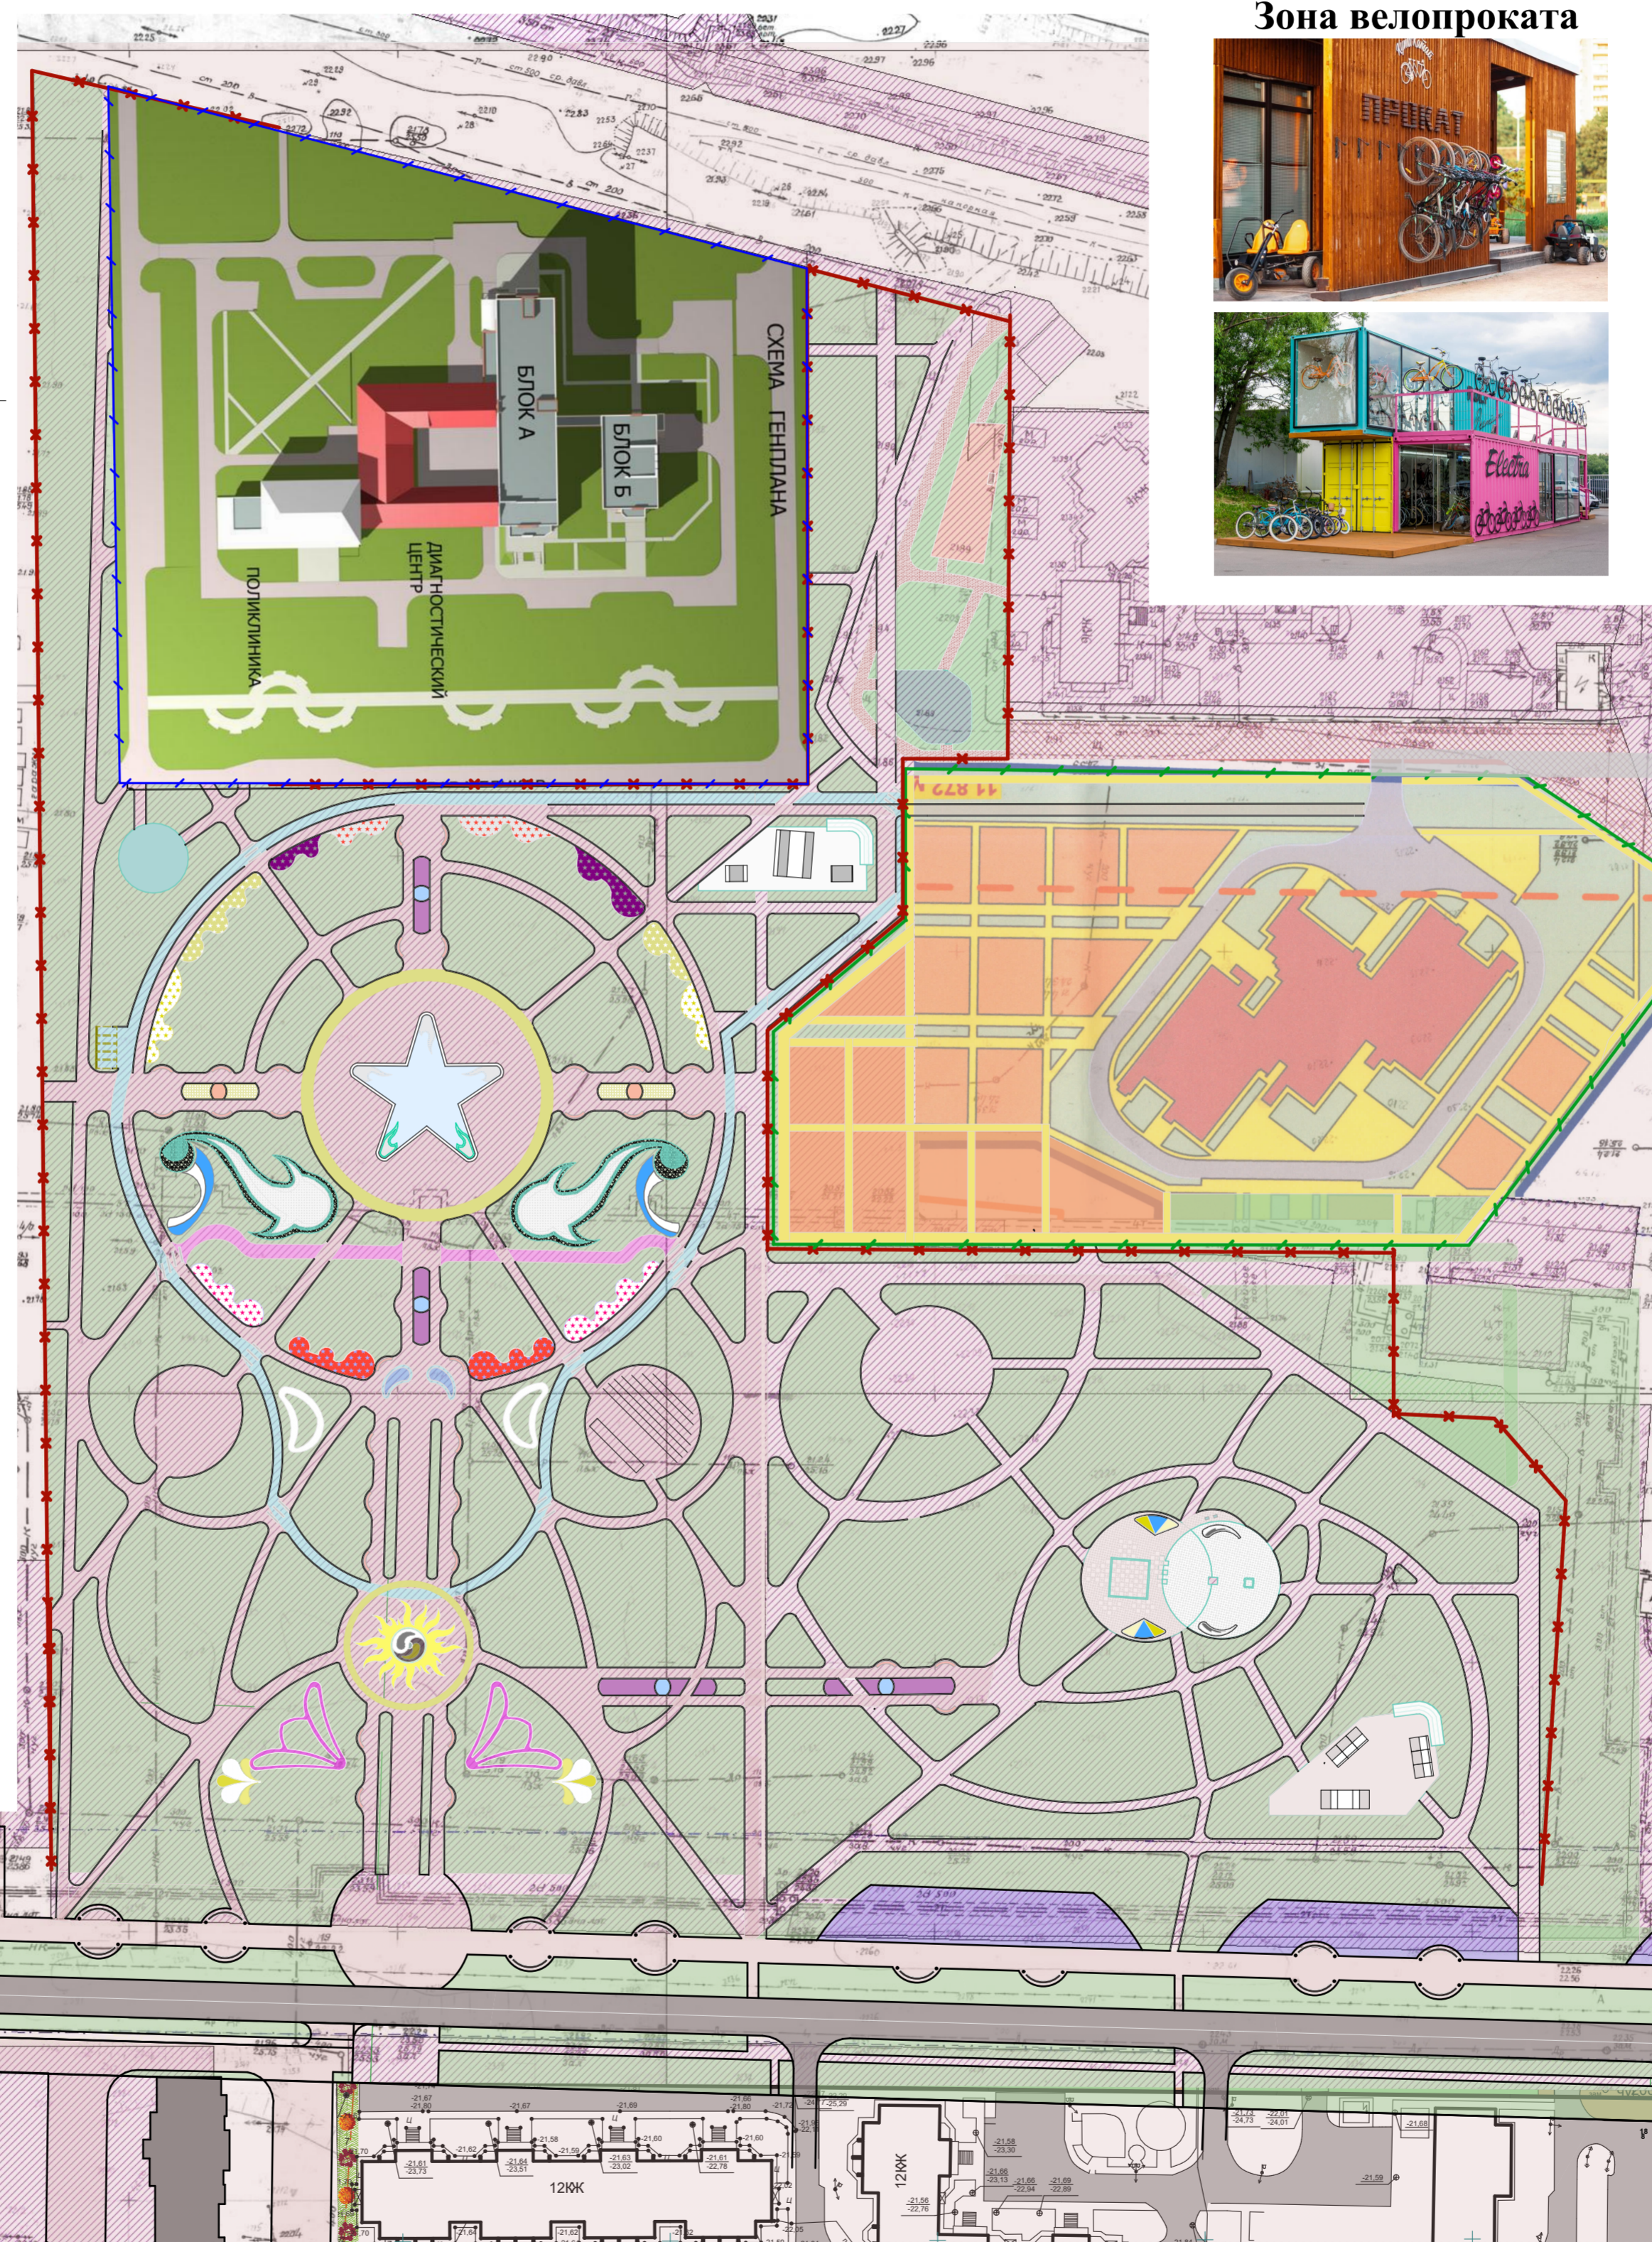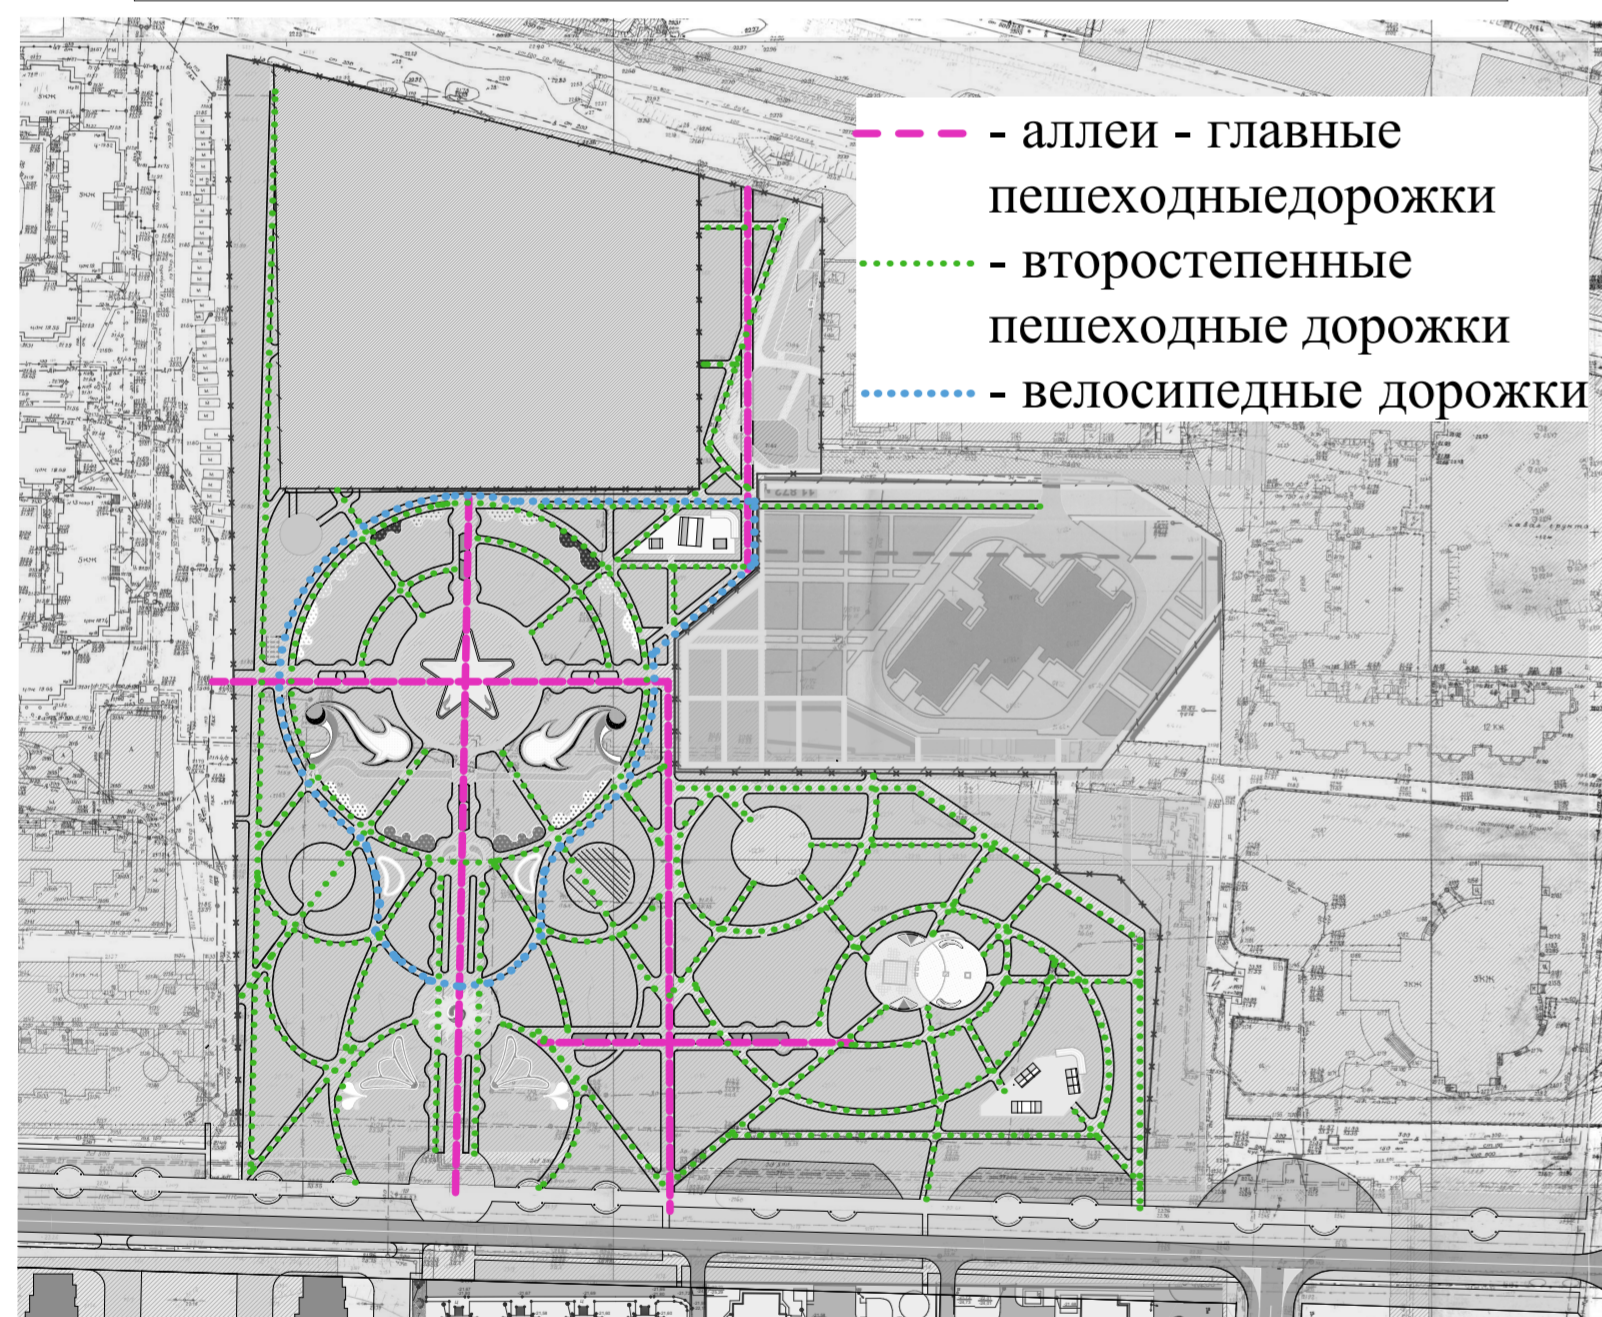

Организация зоны тихого отдыха



Организация летней сцены с трибунами

