



Поперечные профили улиц. М 1:200

2-2

ул. Н. Островского
(сущ.)

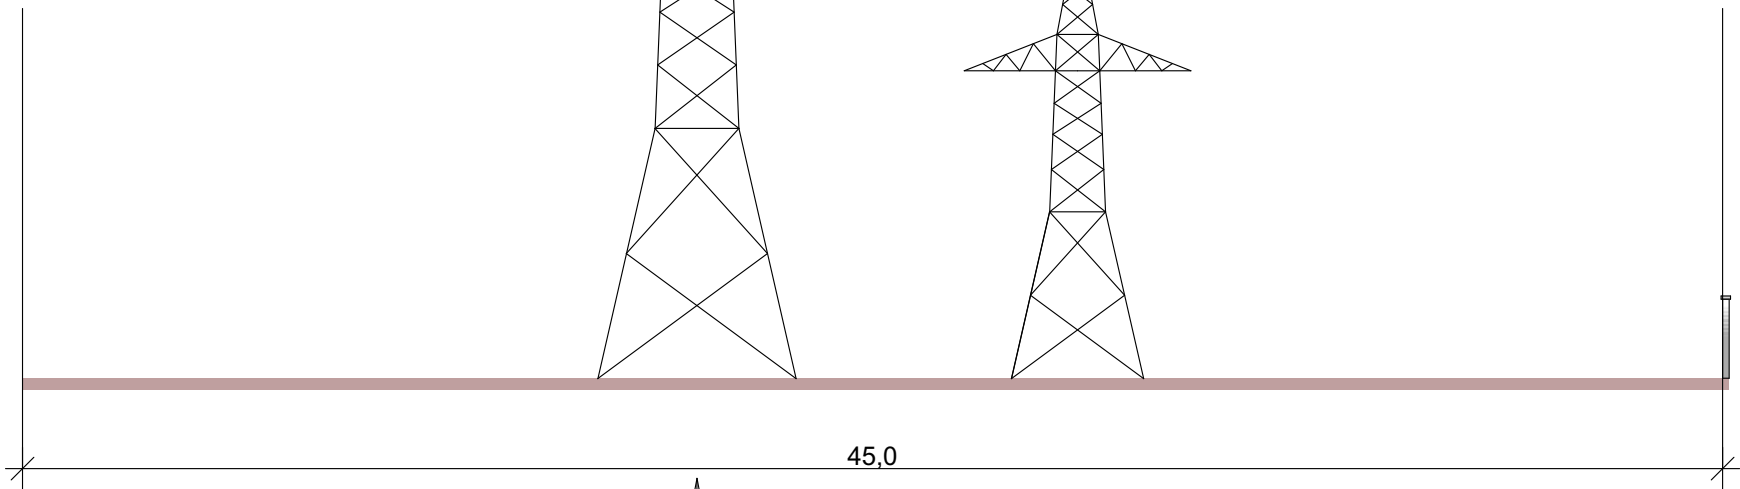

ул. Н. Островского
(проект.)

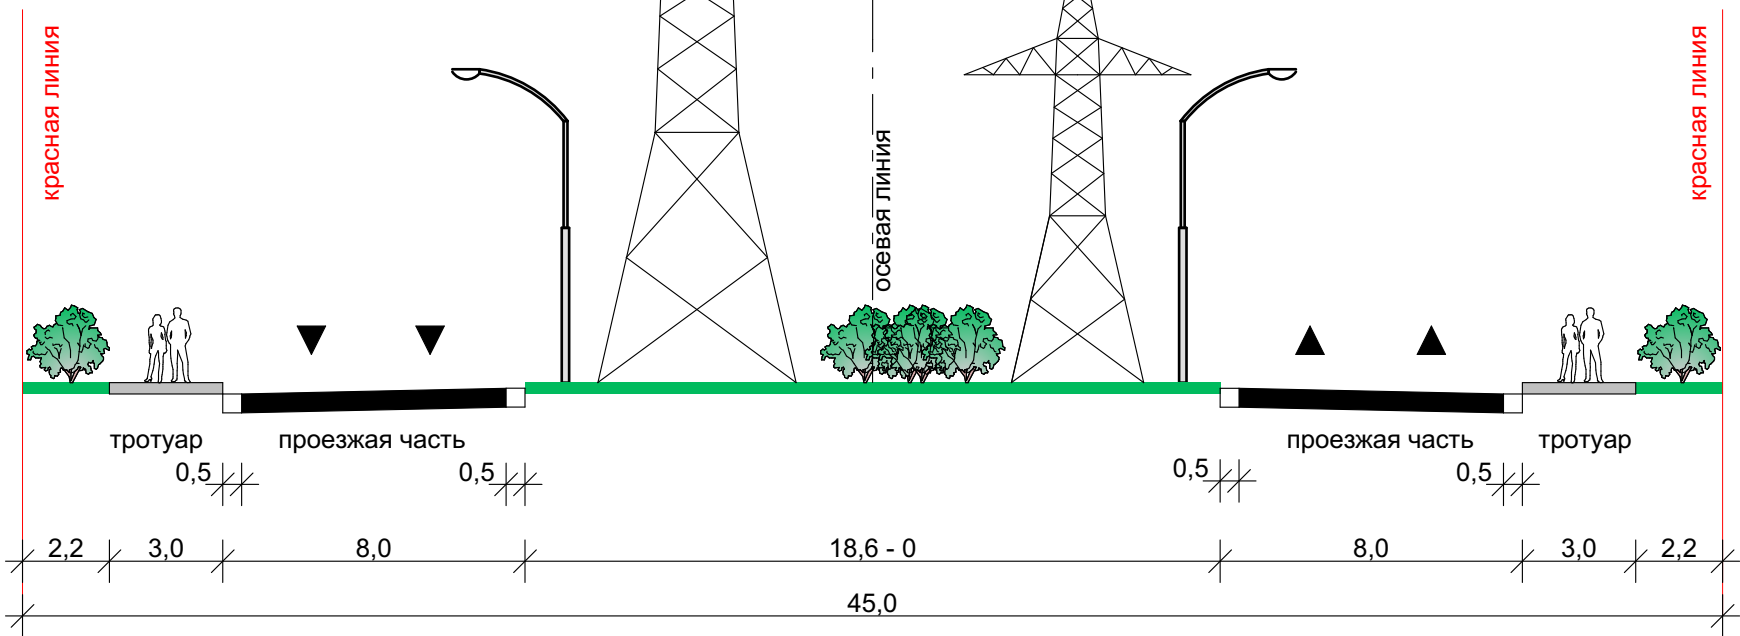

				ПП-01-1-4			
				Проект планировки территории для строительства линейного объекта по ул. Н. Островского от ул. Пороховой до развязки по ул. Бродской в Советском районе г. Астрахани			
Директор	Алексеева			Планировка территории Утверждаемая часть	Стадия	Лист	Листов
Нач. отд.	Шарамо				ПП	4	
Проектир	Федорычев			Поперечный профиль 2-2 М 1:200	МБУ г. Астрахани "Архитектура"		
Н.контр.							