


Улица 1-я Оранжевая -
внутриквартальная улица- проезд.
Поперечный профиль 1-1

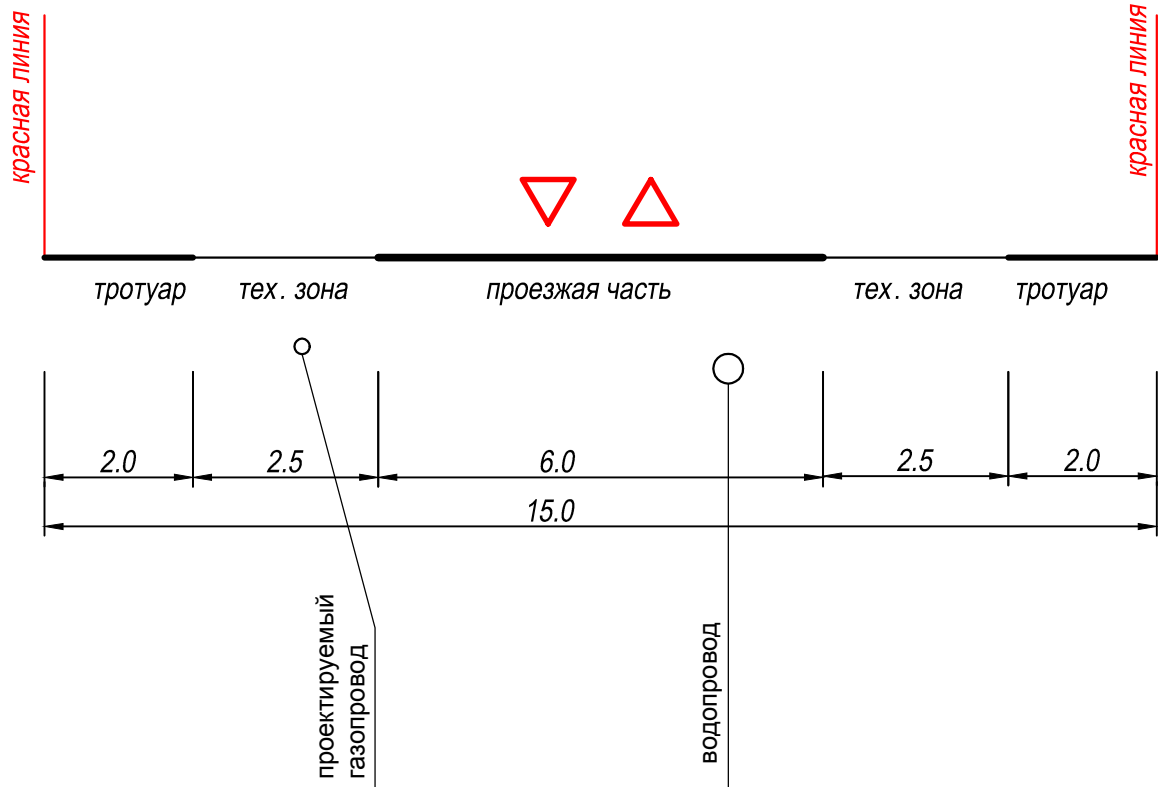

Каталог координат красных линий

№ точки	X	у	№ точки	X	у	№ точки	X	у
1	-671.1	5745.1	32	-682.5	5815.8	63	-505.9	6045.8
2	-643.9	5763.4	33	-707.4	5798.9	64	-572.2	6001.3
3	-616.5	5781.9	34	-721.3	5819.7	65	-583.62	5991.23
4	-588.9	5800.5	35	-696.6	5836.5	66	-608.4	5974.4
5	-561.7	5818.8	36	-671.3	5853.6	67	-633.2	5957.3
6	-534.2	5837.4	37	-646.9	5870.1	68	-658.4	5940.6
7	-516.1	5849.7	38	-621.6	5886.7	69	-683.2	5923.9
8	-526.7	5872.5	39	-596.9	5903.6	70	-707.89	5907.2
9	-548.1	5858.1	40	-572.1	5920.3	71	-732.76	5890.5
10	-575.4	5839.7	41	-547.4	5937.2	72	-757.59	5873.55
11	-602.7	5821.1	42	-496.0	5971.9	73	-771.0	5866.7
12	-630.1	5802.6	43	-480.6	5964.8	74	-778.5	5877.8
13	-657.7	5784.2	44	-475.0	5967.5	75	-760.7293	5889.7968
14	-685.1	5765.8	45	-485.8	5994.9	76	-535.0017	6042.1115
15	-697.5	5757.4	46	-542.1	5956.4	77	-510.9	6058.4
16	-693.4	5778.2	47	-555.73	5949.52	78	-520.82	5970.91
17	-668.7	5794.9	48	-580.42	5932.77	79	-528.35	6030.75
18	-643.9	5811.8	49	-605.24	5916.07			
19	-618.7	5828.8	50	-630.07	5899.33			
20	-593.9	5845.5	51	-655.19	5882.35			
21	-568.9	5862.2	52	-680.09	5865.65			
22	-544.2	5878.9	53	-704.79	5848.85			
23	-519.4	5895.8	54	-729.69	5832.36			
24	-492.7	5895.5	55	-743.7	5852.9			
25	-493.4	5913.3	56	-718.8	5869.7			
26	-533.3	5916.4	57	-694.0	5886.4			
27	-558.12	5899.7	58	-669.2	5903.2			
28	-582.96	5882.81	59	-644.3	5920.0			
29	-607.64	5866.11	60	-619.2	5936.7			
30	-632.5	5849.32	61	-594.4	5953.4			
31	-657.7	5832.8	62	-569.6	5970.4			

Каталог координат красных
линий ООО "СК Лиана"

№ точки	X	у
10	-807.22	5842.13
11	-751.53	5879.91
16	-758.86	5893.00
17	-812.33	5856.55

Условные обозначения

- 1 ● Расчетные точки
- Г1 Трасса проектируемой линии газопровода низкого давления
- Г2 Трасса проектируемой линии газопровода среднего давления
- В Трасса проектируемой линии водопровода
- Красные линии (проектируемые)
- Граница проекта планировки и межевания территории для строительства линейного объекта в границах улиц Началовское шоссе, Тихорецкой, 2-я Оранжевая в Кировском районе города Астрахани

							07-ЧД-12
							Проект планировки и межевания территории для строительства линейного объекта в границах улиц Началовское шоссе, Тихорецкой, 2-я Оранжевая в Кировском районе города Астрахани.
Изм.	Кол-во	Лист	№ док	Подпись	Дата		стадия лист листов
ГИП	Сарычева						П 5
Разработ.	Акимова						
Н.контроль	Алиев					Разбивочный чертеж красных линий. М 1 : 1000	ООО "Акведук"