
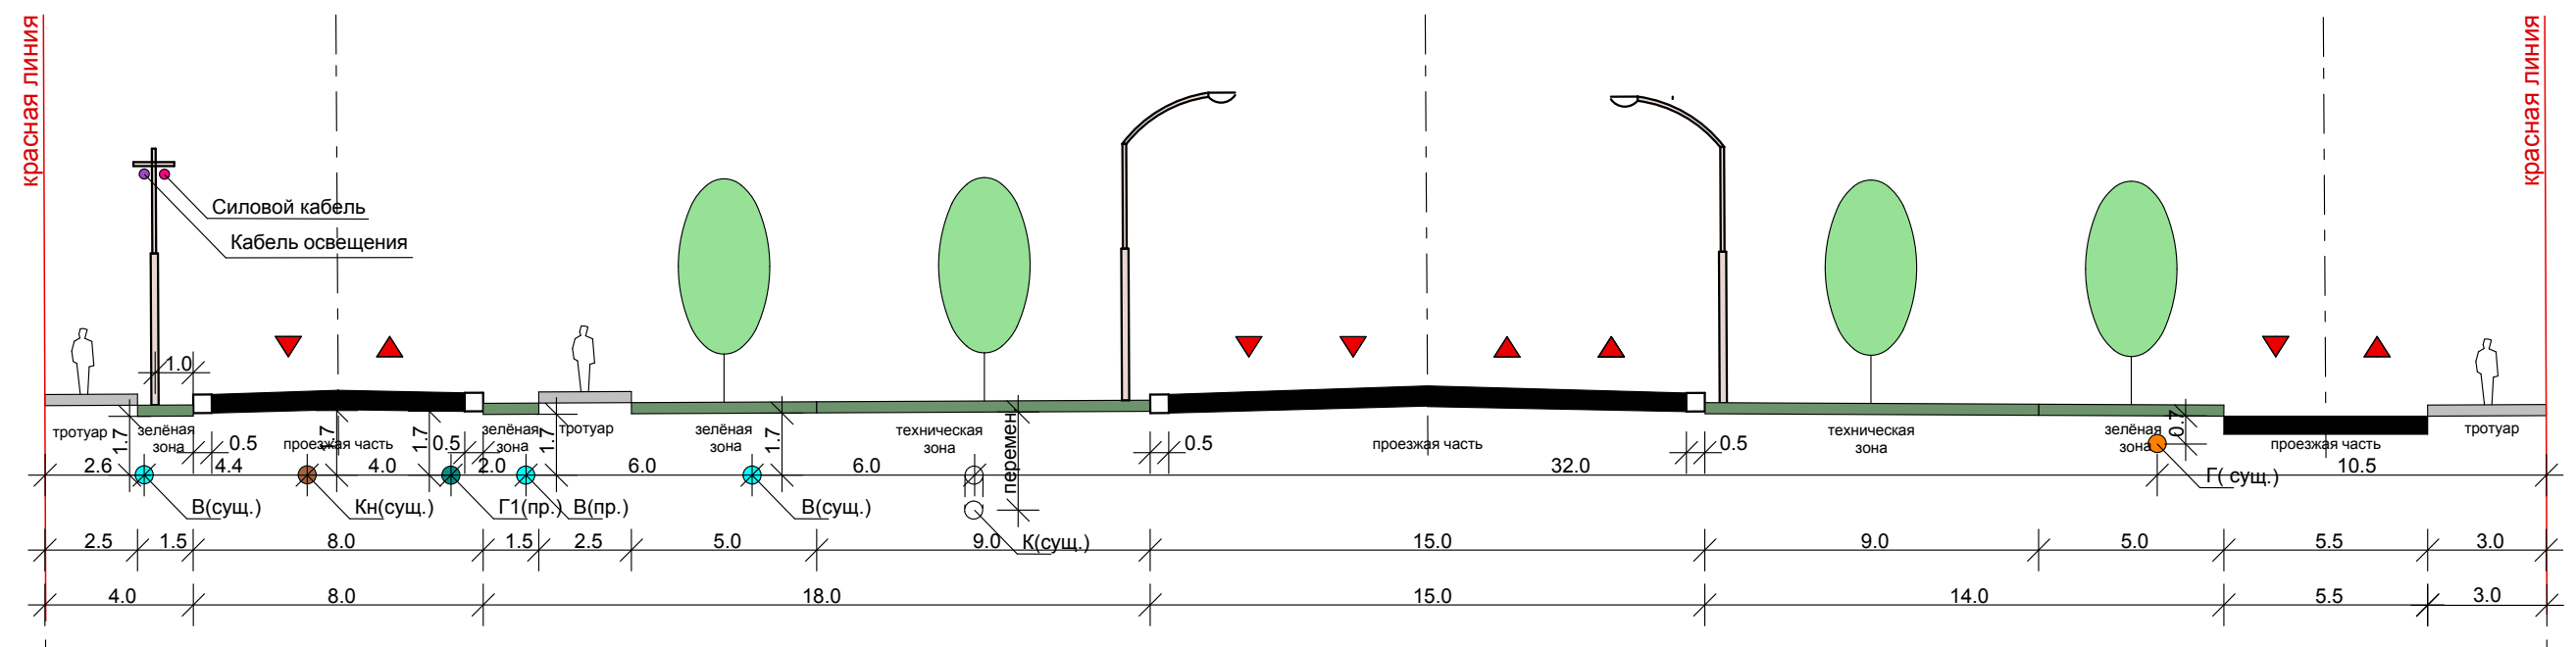


ул.Акмолинская
(сущ.)

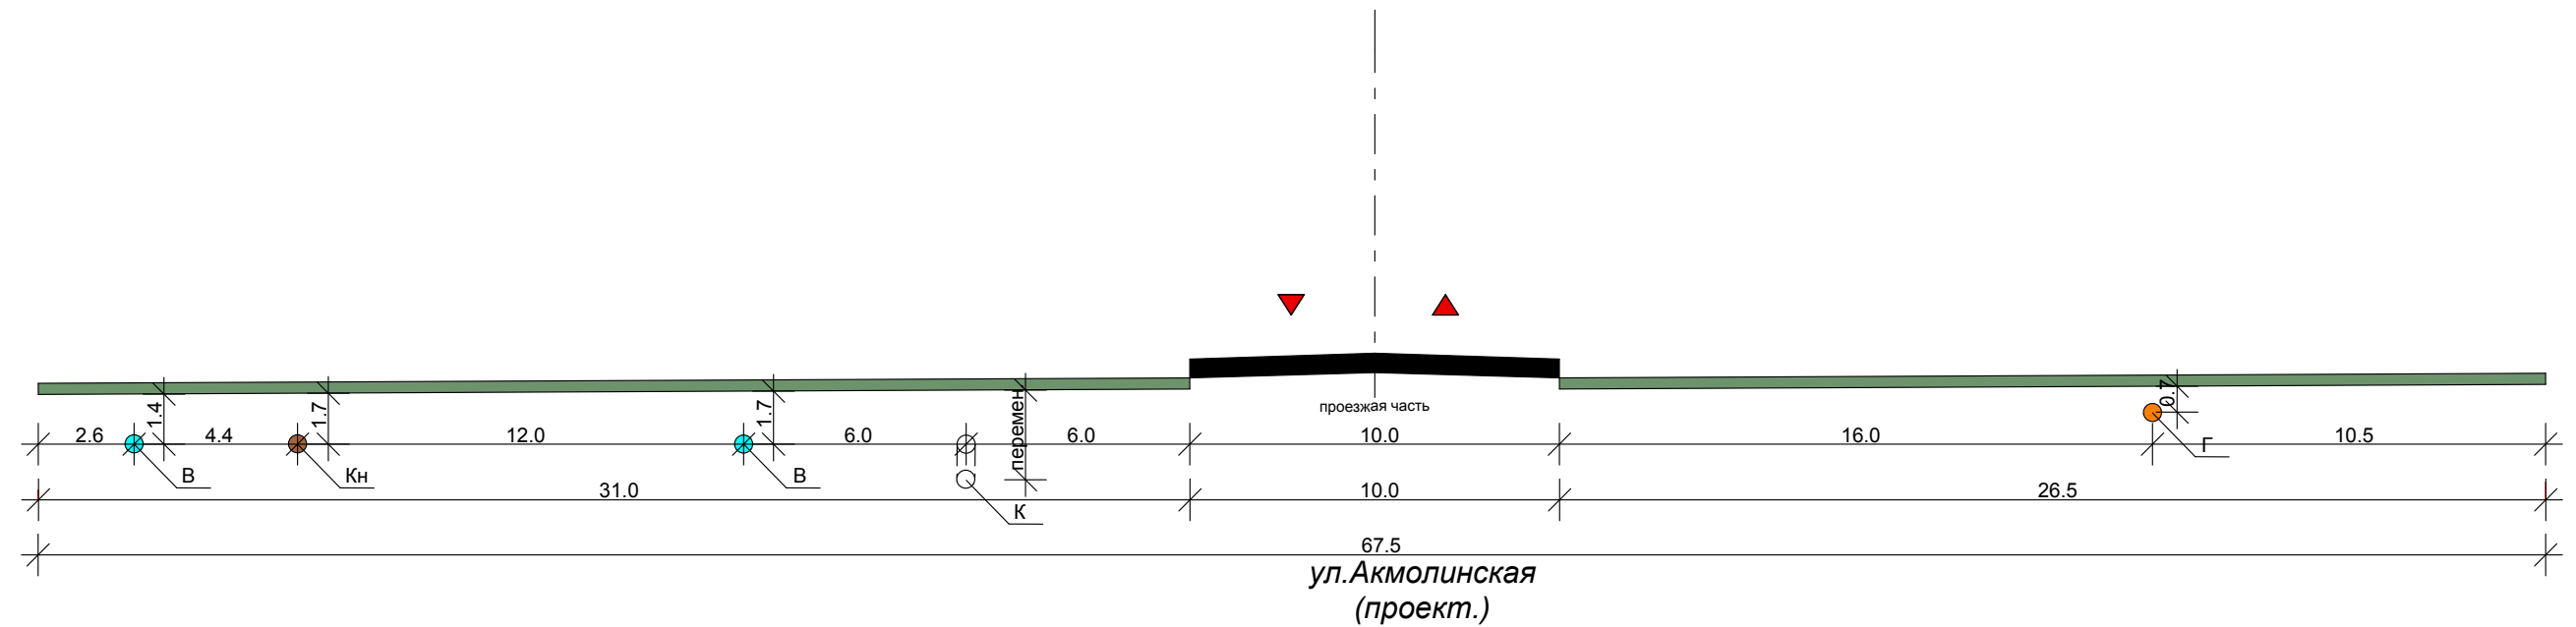

				Проект планировки и межевания территории микрорайона "Интернациональный" в Трусовском районе			
Директор	Алексеева						
Нач. отд.	Шарамо			Проект планировки и межевания территории	Стадия	Лист	Листов
						8	
Проектир	Абрамова			Поперечный профиль 4-4 М 1:200	МБУ г. Астрахани "Архитектура"		
Н.контр.							