


Поперечные профили улиц. М 1:200

2-2

ул.Абаканская
(проект.)

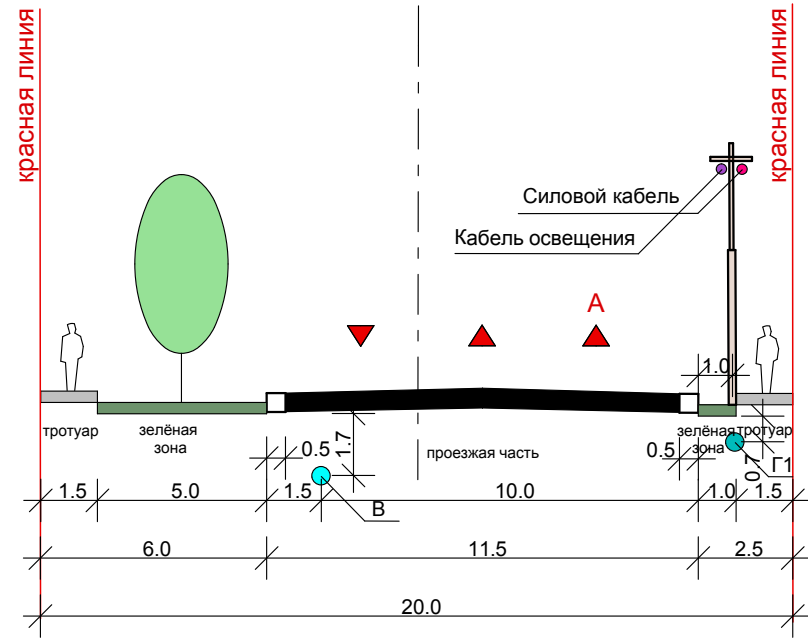

				Проект планировки и межевания территории микрорайона "Интернациональный" в Труссовском районе			
Директор	Алексеева			Проект планировки и межевания территории	Стадия	Лист	Листов
Нач. отд.	Шарамо					6	
Проектир	Абрамова			Поперечный профиль 2-2 М 1:200	МБУ г. Астрахани "Архитектура"		
Н.контр.							