


Поперечные профили улиц. М 1:200

5-5

от ул. Таганская до ул.Измаильская
(проект.)

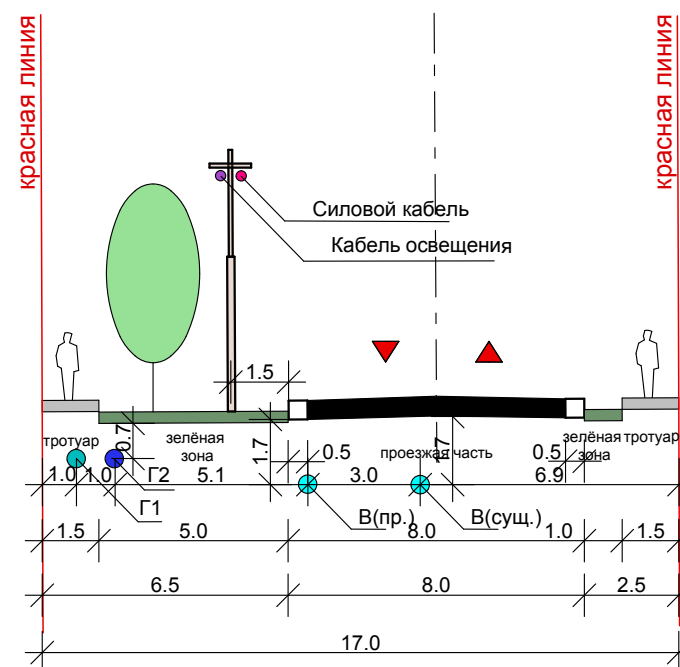

				Проект планировки и межевания территории микрорайона "Интернациональный" в Труссовском районе			
Директор	Алексеева						
Нач. отд.	Шарамо						
				Проект планировки и межевания территории	Стадия	Лист	Листов
						9	
Проектир	Абрамова			Поперечный профиль 5-5 М 1:200	МБУ г. Астрахани "Архитектура"		
Н.контр.							