


Поперечные профили улиц. М 1:200

3-3

от ул. Измайльская до ул.Акмолинская
(проект.)

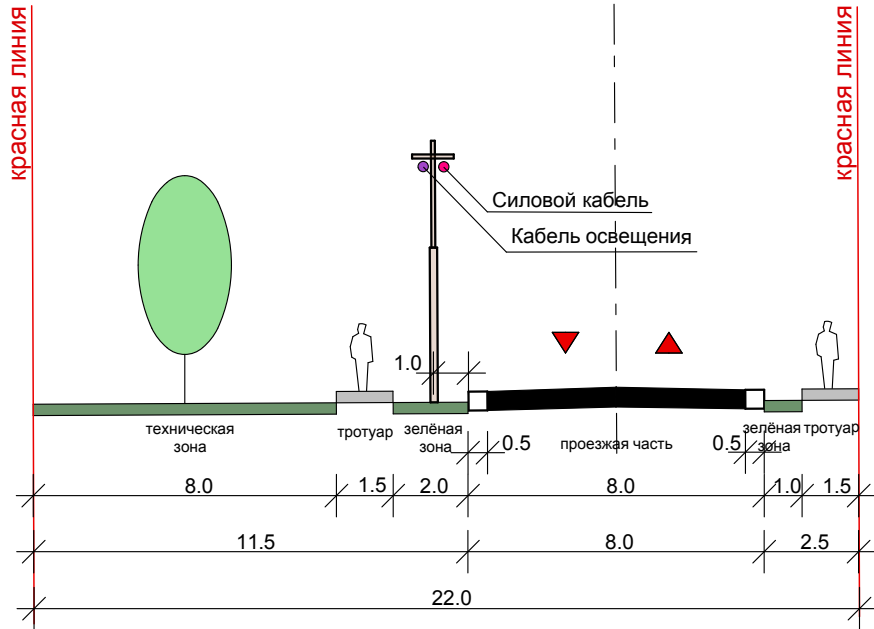

				Проект планировки и межевания территории микрорайона "Интернациональный" в Труссовском районе			
Директор	Алексеева			Проект планировки и межевания территории	Стадия	Лист	Листов
Нач. отд.	Шарамо					7	
Проектир	Абрамова			Поперечный профиль 3-3 М 1:200		МБУ г. Астрахани "Архитектура"	
Н.контр.							