


Поперечные профили улиц. М 1:200

6-6

от ул. Абаканская до ул. Таганская
(проект.)

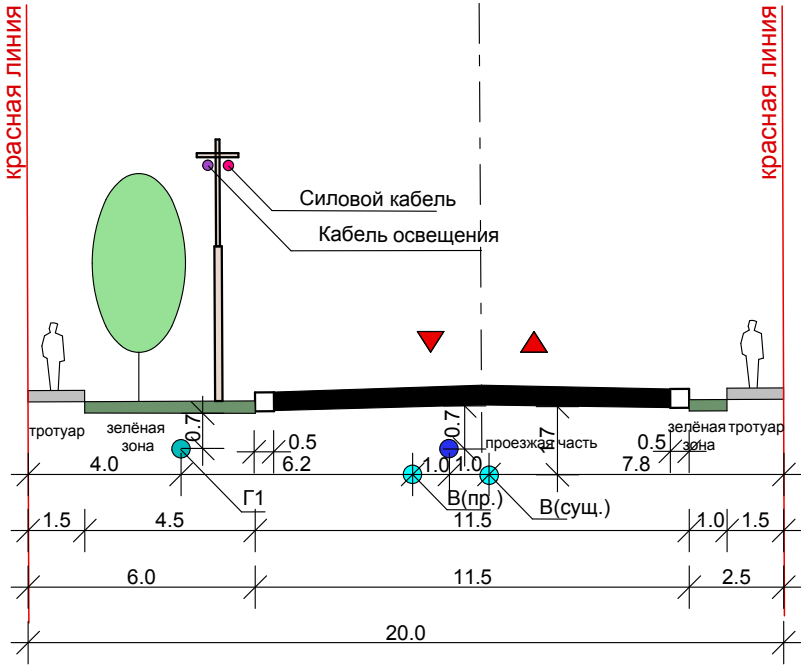

				Проект планировки и межевания территории микрорайона "Интернациональный" в Труссовском районе			
Директор	Алексеева						
Нач. отд.	Шарамо						
				Проект планировки и межевания территории	Стадия	Лист	Листов
						10	
Проектир	Абрамова			Поперечный профиль 6-6 М 1:200	МБУ г. Астрахани "Архитектура"		
Н.контр.							