


Поперечные профили улиц. М 1:200

1-1

ул. Таганская
(проект.)

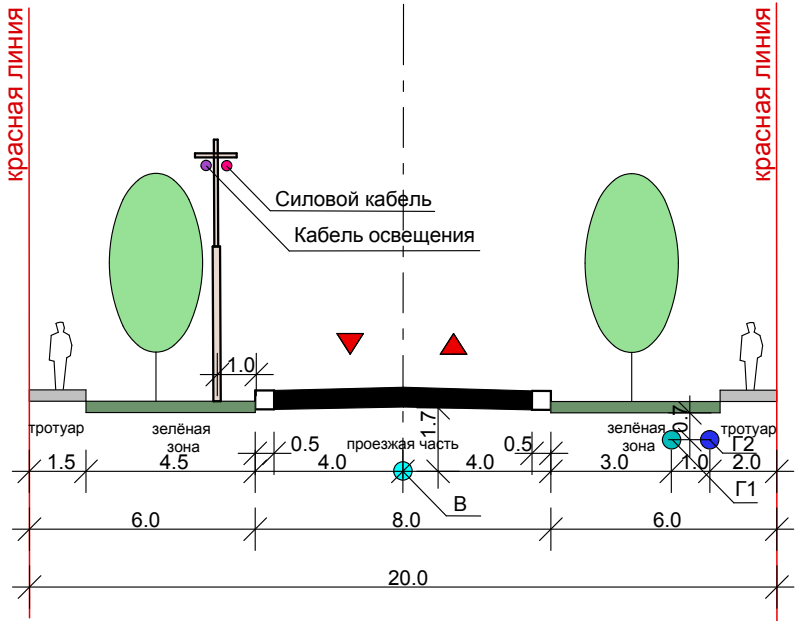

				Проект планировки и межевания территории микрорайона "Интернациональный" в Труссовском районе			
Директор	Алексеева			Проект планировки и межевания территории	Стадия	Лист	Листов
Нач. отд.	Шарамо					5	
Проектир	Абрамова			Поперечный профиль 1-1 М 1:200		МБУ г. Астрахани "Архитектура"	
Н.контр.							