


Поперечные профили улиц М 1:200


1 - 1

ул. Магистральная (от проект.прод.ул.Гагарина до проект.пр.Бумажников,сущ.)

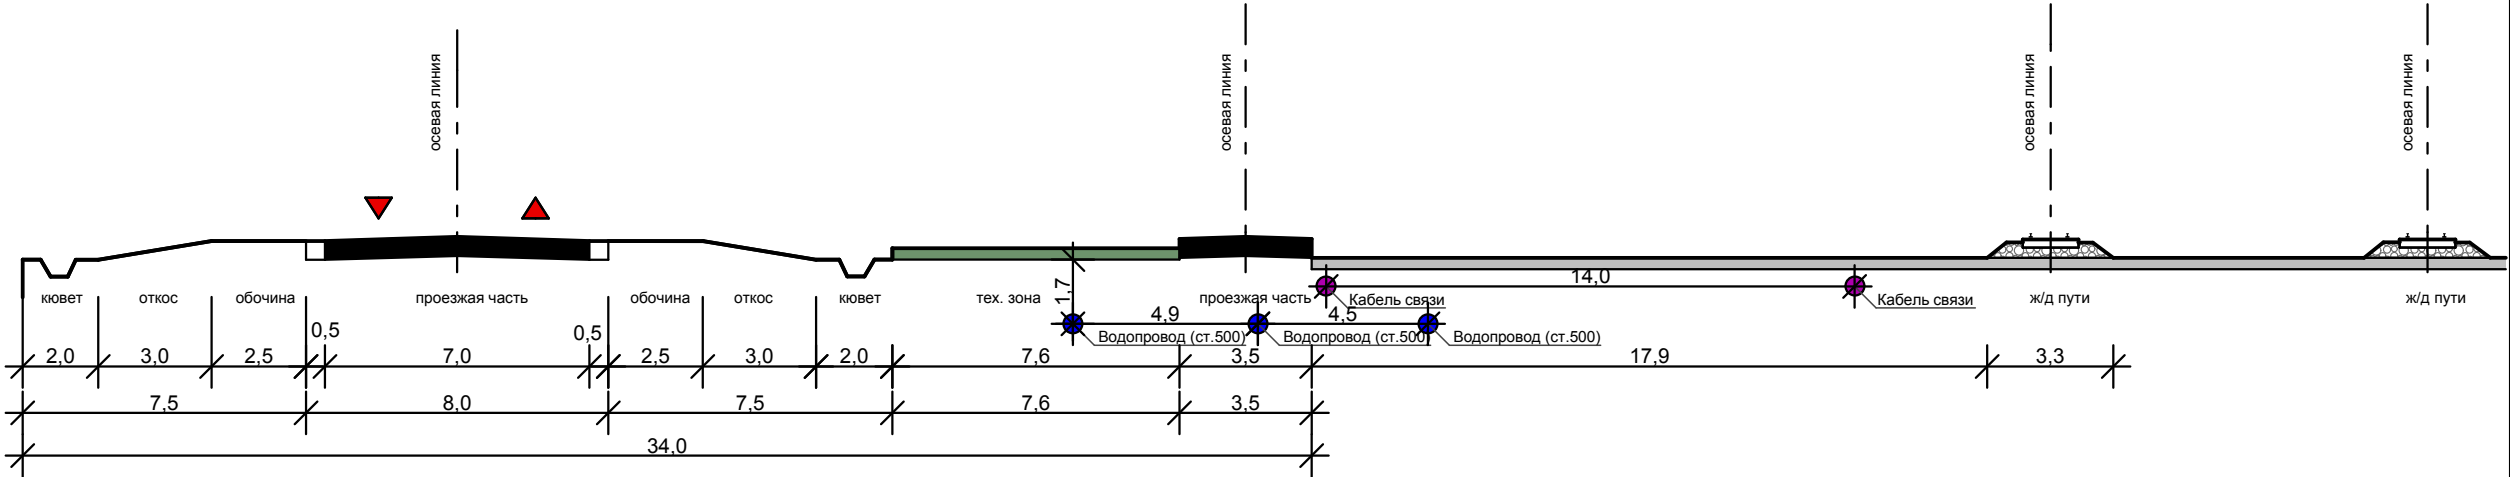

1 - 1

ул. Магистральная (от проект.прод.ул.Гагарина до проект.прод.пр.Бумажников,проект.)

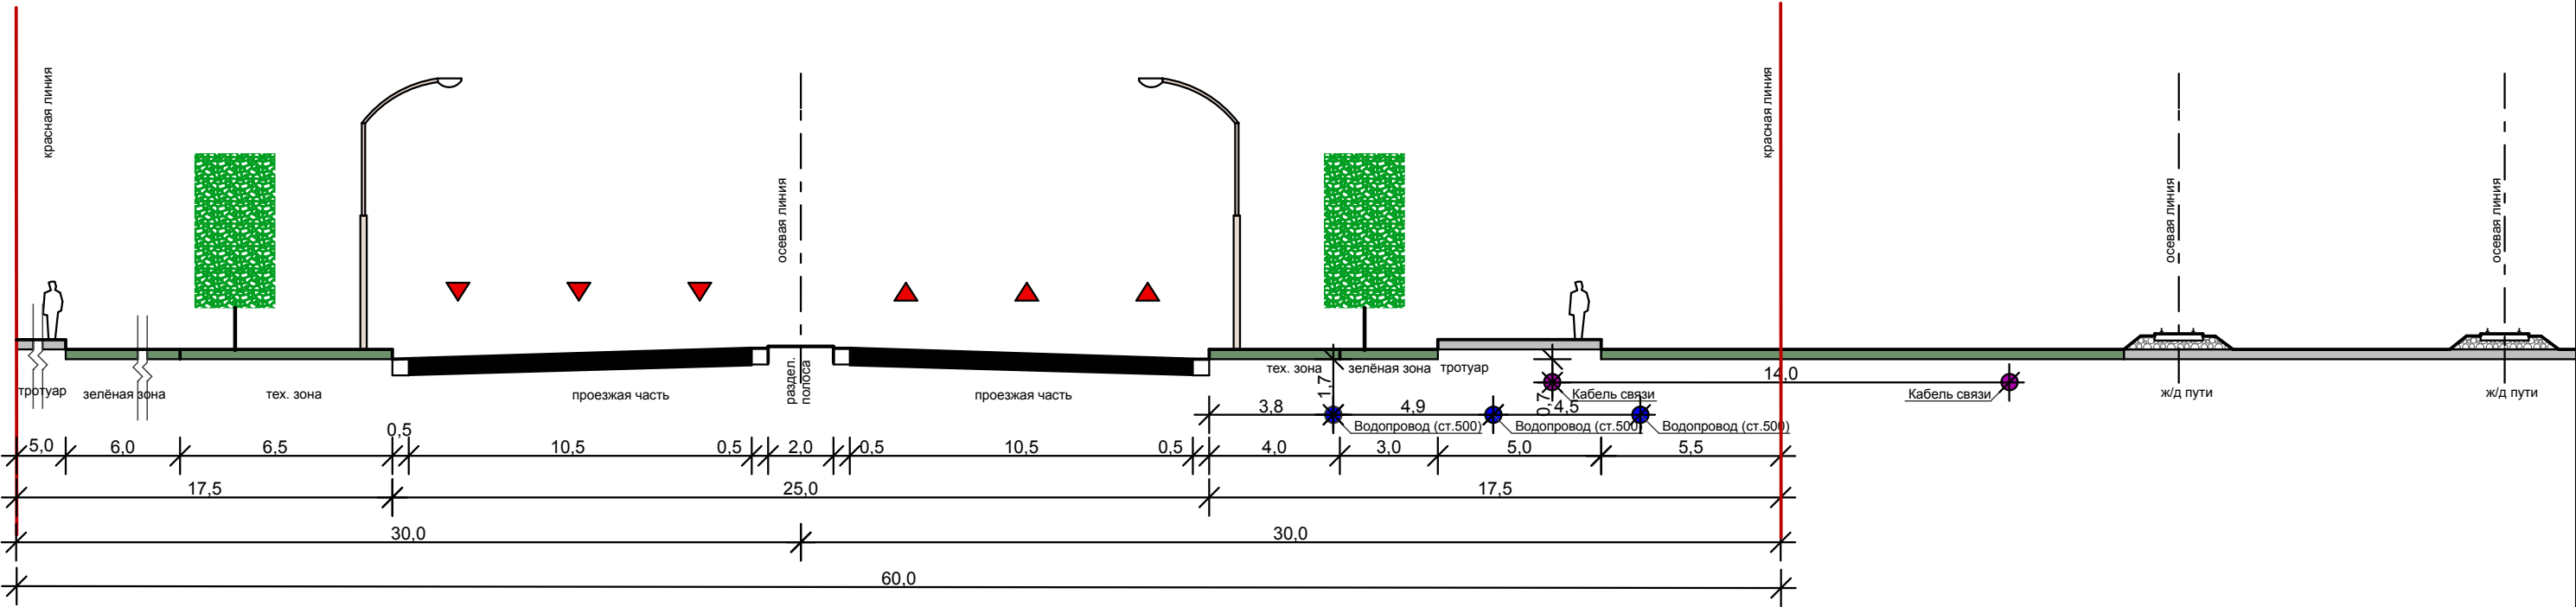

				Документация по планировке и межеванию территории в районе улицы Магистральной , в Труссовском районе г.Астрахани		
Директор	Щербакова Л.А					
				Планировка и межевание территории	Стадия	Лист
						3
Архитектор	Китчак О.И.			1 - 1 Поперечные профили улиц М 1:200		ООО "Архитектура"