


Поперечные профили улиц М 1:200


2- 2

ул. Магистральная (от проект.прод.ул.Гагарина до проект.прод.пр.Бумажников,сущ.)

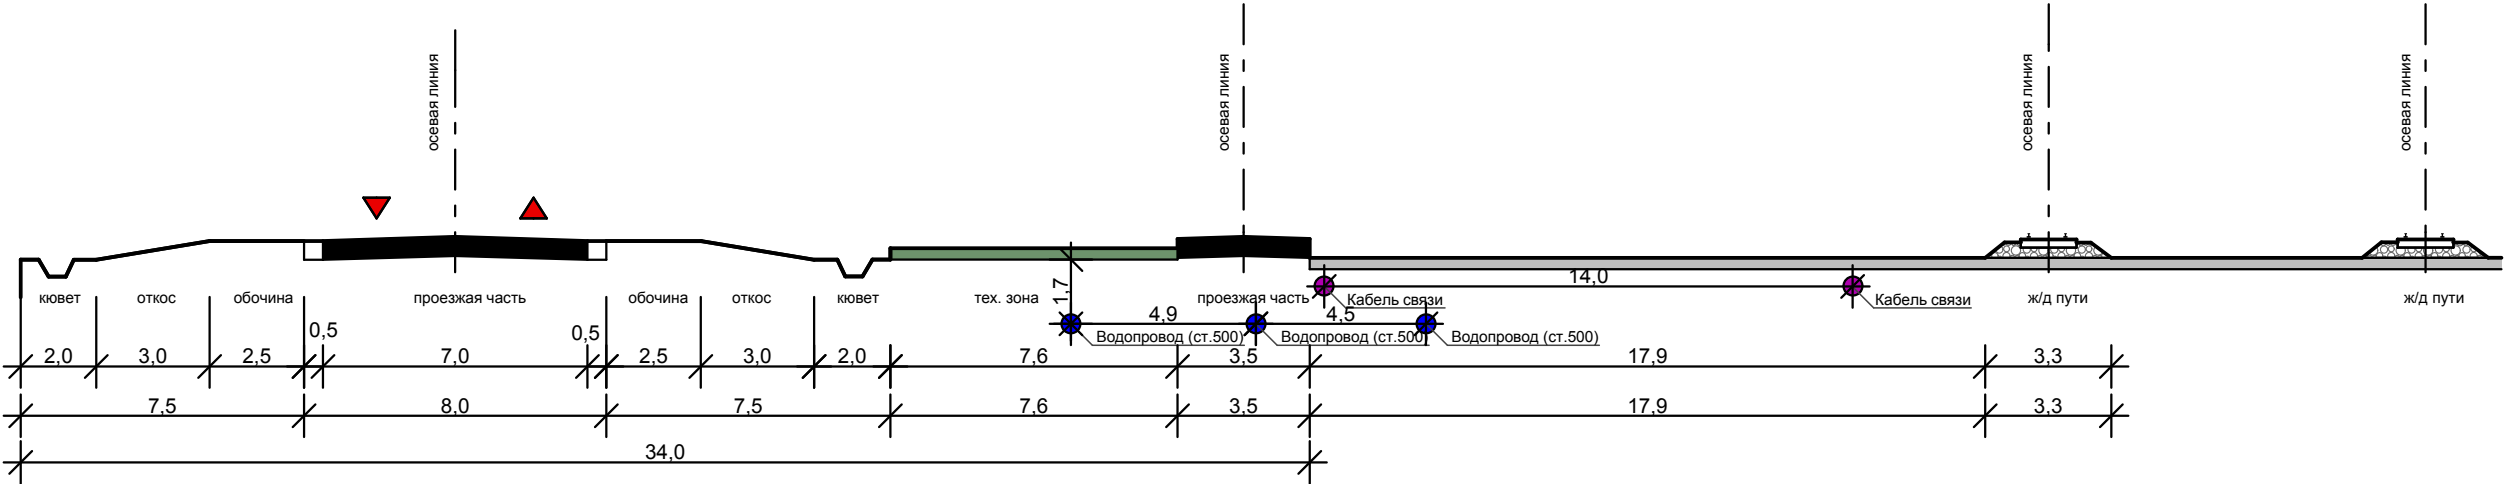

2- 2

ул. Магистральная (от проект.прод.ул.Гагарина до проект.прод.пр.Бумажников,проект.)

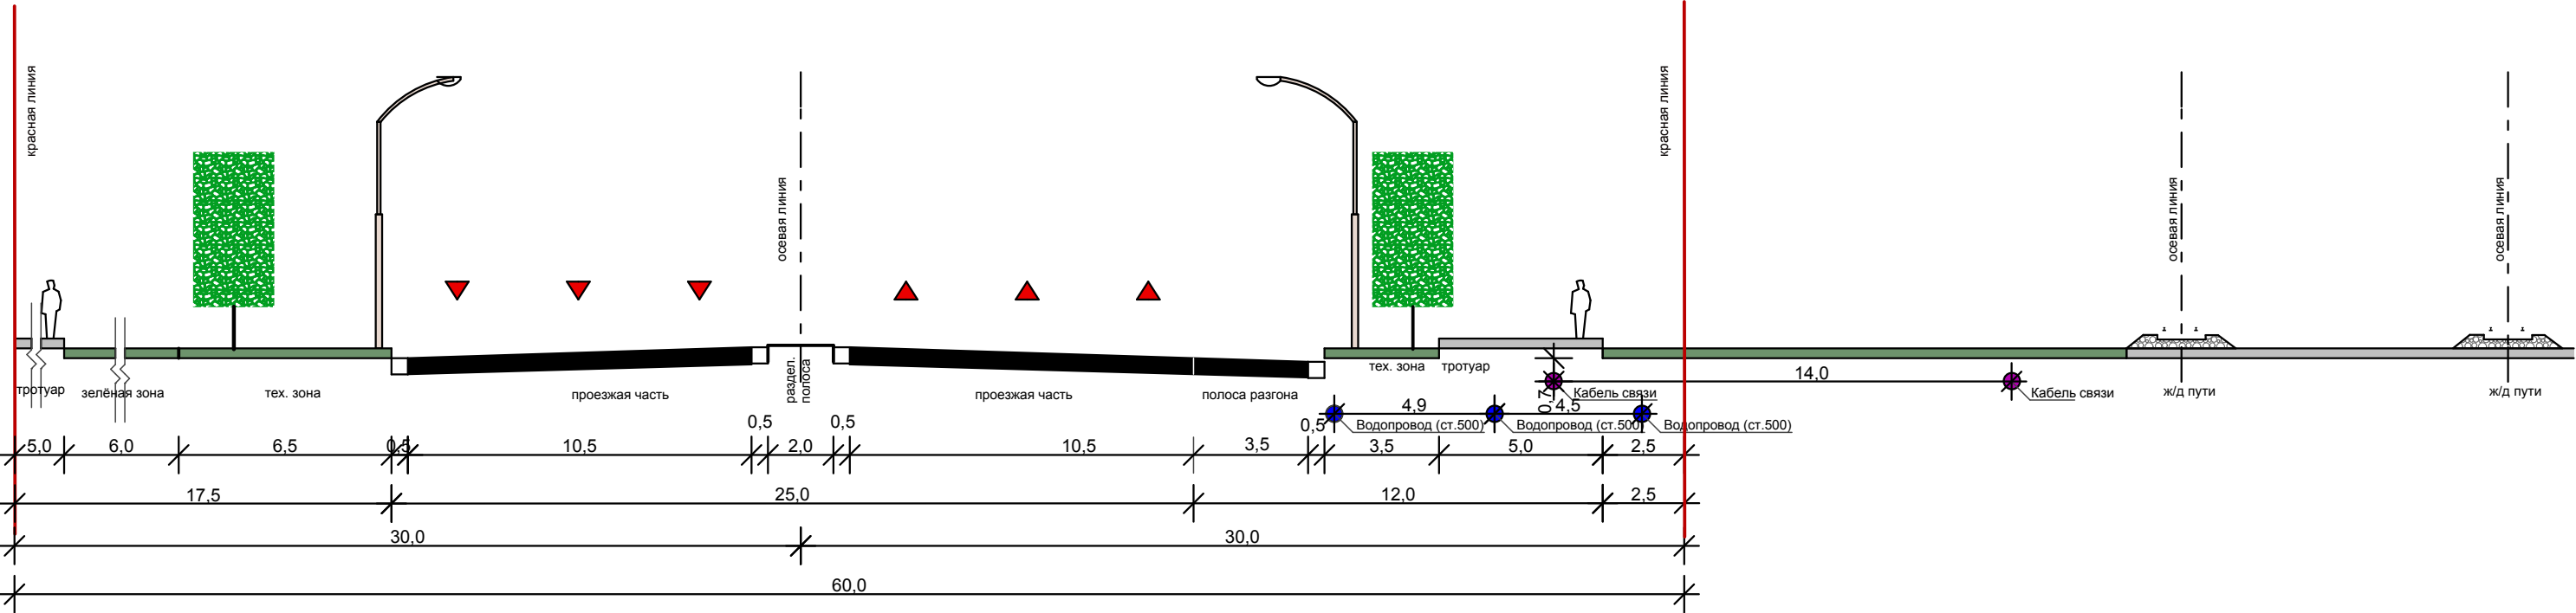

				Документация по планировке и межеванию территории в районе улицы Магистральной , в Труссовском районе г.Астрахани			
Директор	Щербакова Л.А			Планировка и межевание территории	Стадия	Лист	Листов
						4	
Архитектор	Китчак О.И.			2 - 2 Поперечные профили улиц М 1:200		ООО "Архитектура"	