



Приложение. Поперечный профиль
улиц в границах проектирования


1-1
ул. Фиолетова

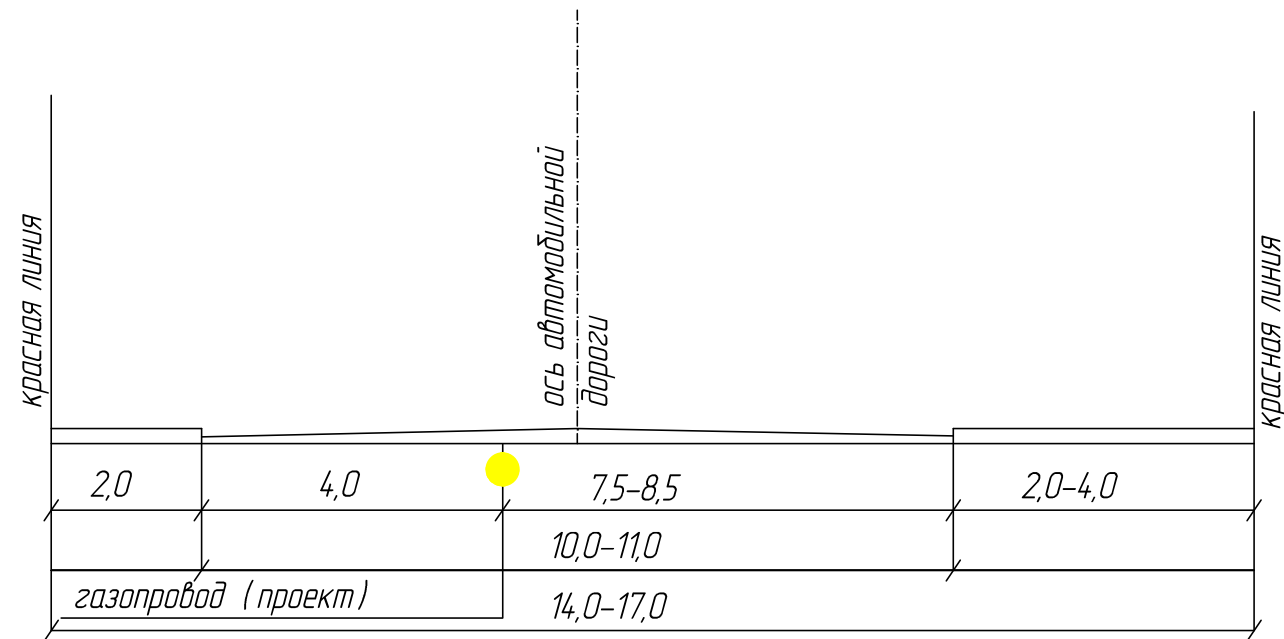


3-3
пер. Щепной

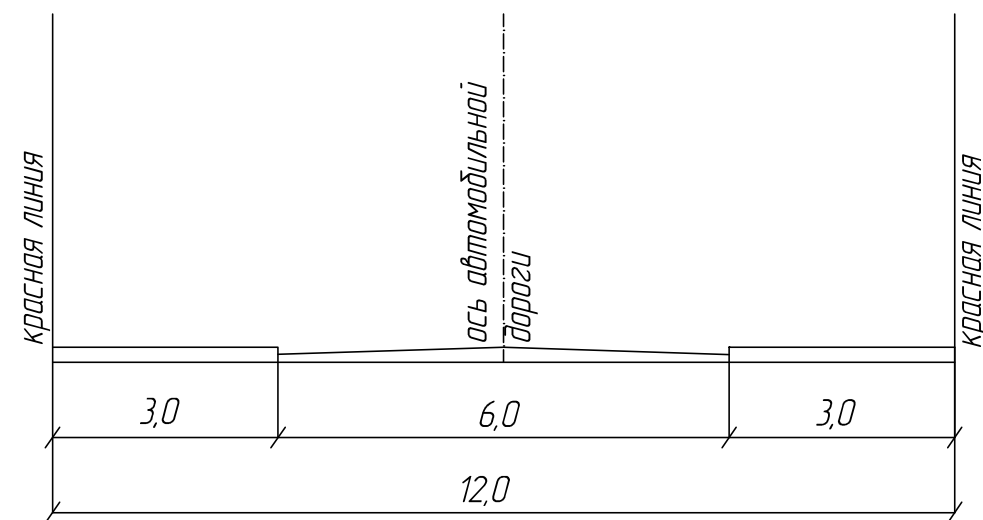

2-2
ул. Ульяновых

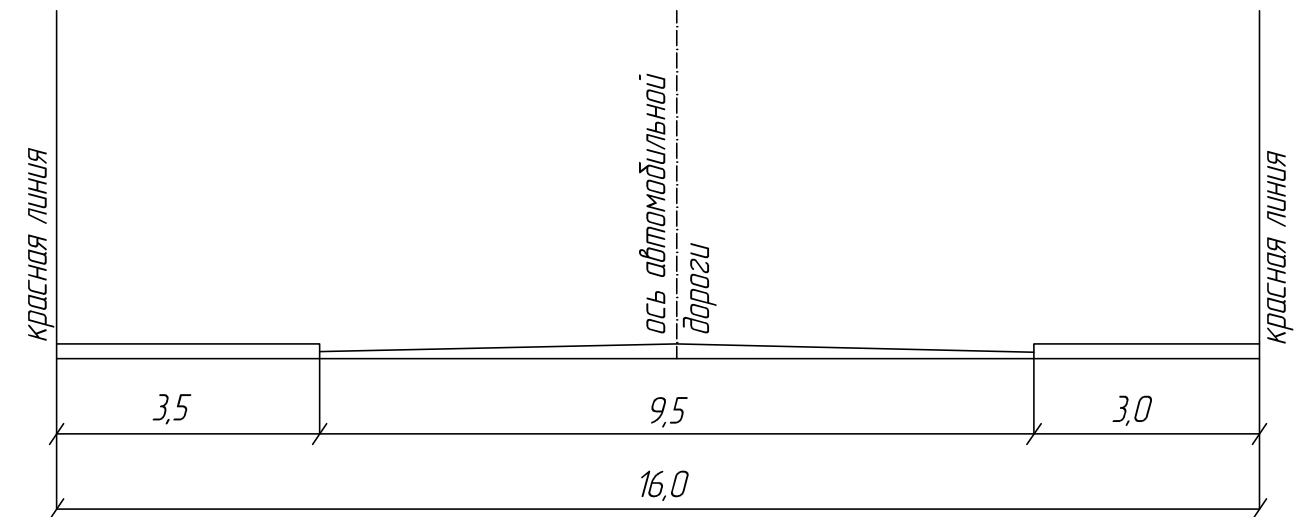

4-4
ул. Свердлова

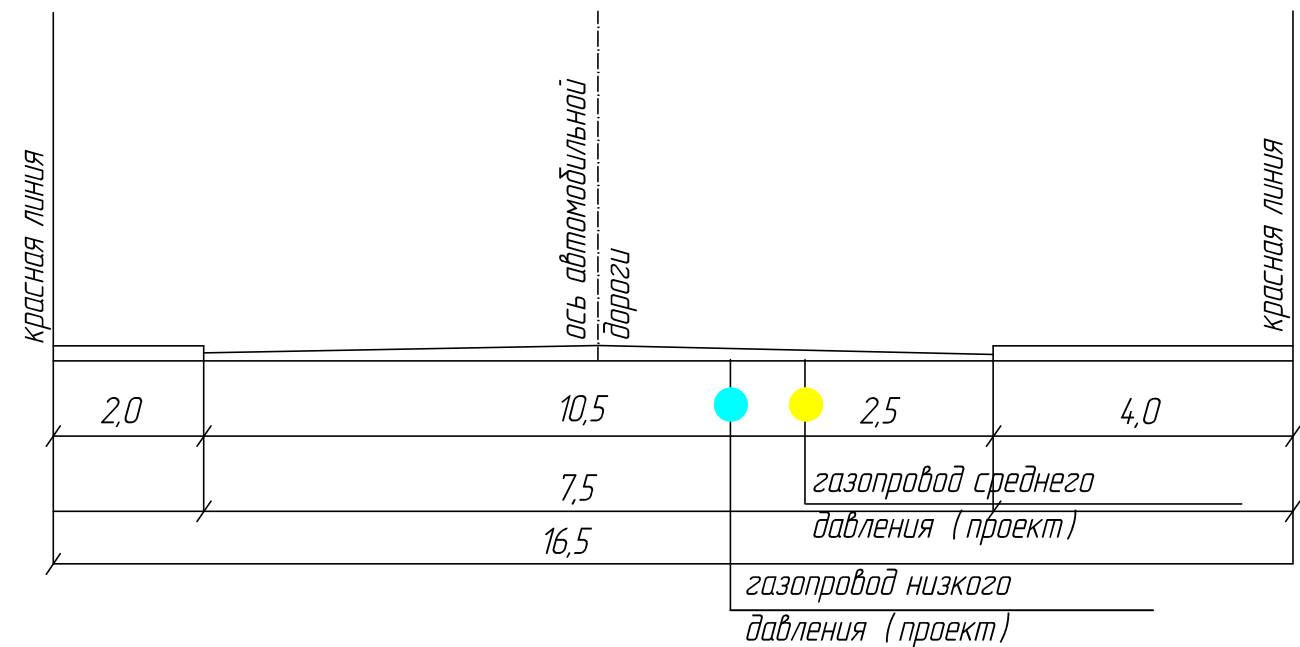

						01-01/Э-2014 ППТ.ПМТ			
						Проект планировки и межевания территории для строительства линейного объекта в границах улиц Р.Люксембург, Фиолетова, Свердлова, пер.Щепного в Кировском районе г.Астрахани			
Изм.	Кол.уч	Лист	№ док	Подпись	Дата	Проект планировки и межевания территории	Стадия	Лист	Листов
ГИП		Усманов					ПП	8	8
Исполнит.		Александрова							
						Приложение. Поперечный профиль улиц в границах проектирования	ООО "ЭнергоГазСтрой"		
Н.контроль		Савельев							