Схема расположения проектируемой территории на кадастровой карте г.Астрахани.. М 1:500

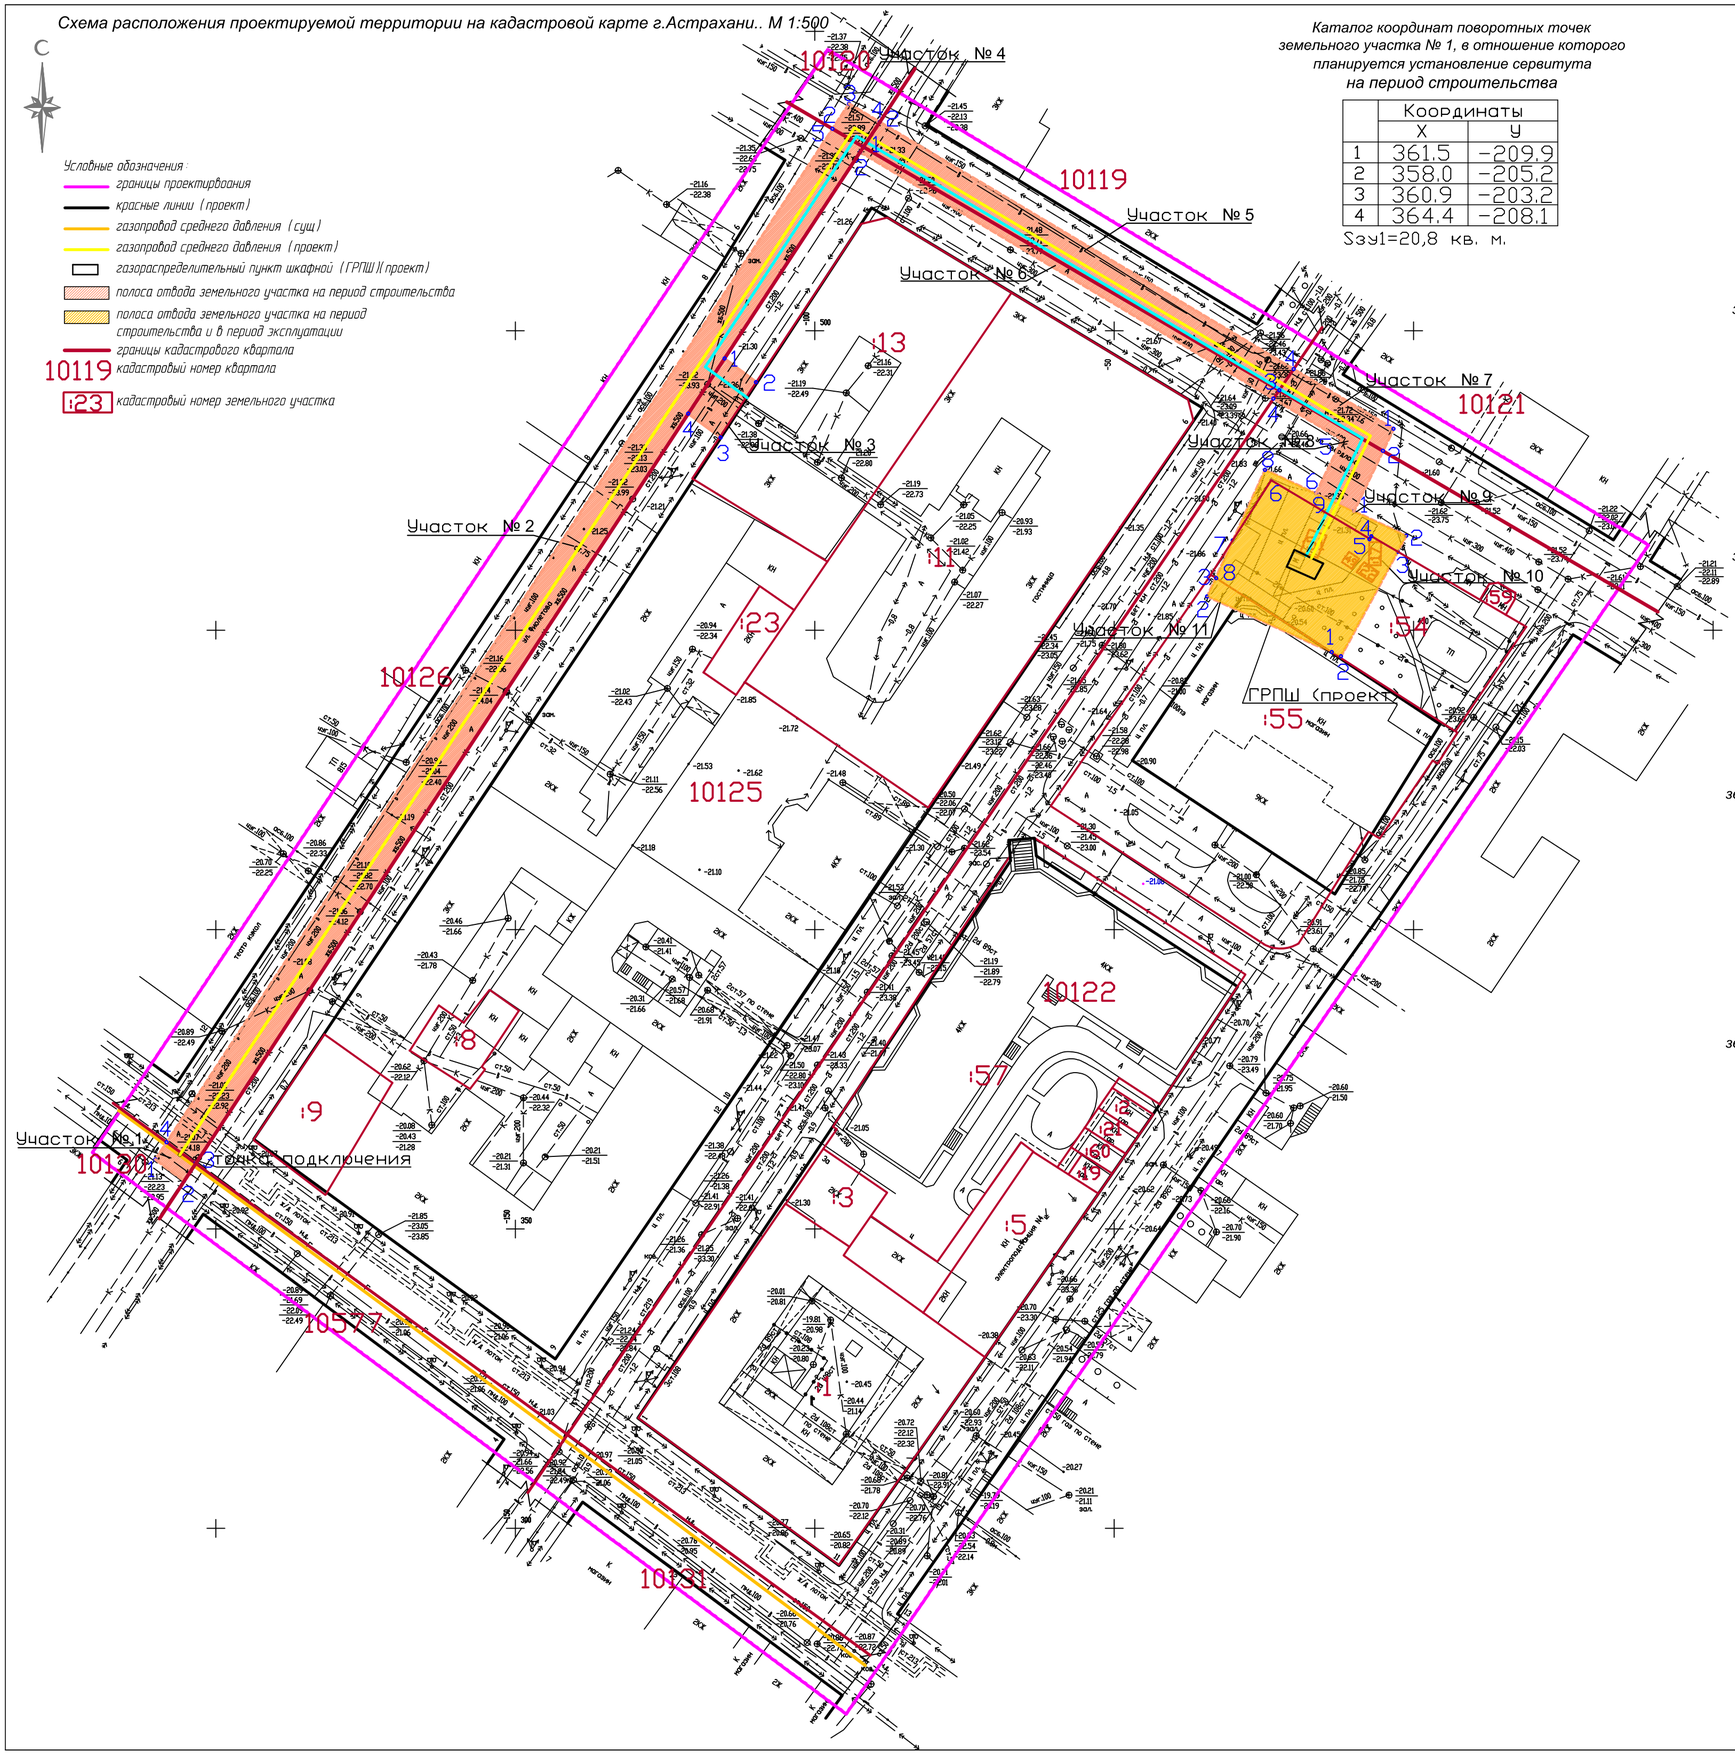

Каталог координат поворотных точек земельного участка № 1, в отношение которого планируется установление сервитута на период строительства

	Координаты	
	X	У
1	361.5	-209.9
2	358.0	-205.2
3	360.9	-203.2
4	364.4	-208.1

Зэу1=20,8 кв. м.

Каталог координат поворотных точек земельного участка № 2, в отношение которого планируется установление сервитута на период строительства

	Координаты	
	X	У
1	530.6	-91.8
2	529.8	-92.3
3	360.9	-203.2
4	364.4	-208.0
5	533.7	-96.9

Зэу2=1216,7 кв. м.

Каталог координат поворотных точек земельного участка № 3, в отношение которого планируется установление сервитута на период строительства

	Координаты	
	X	У
1	495.4	-115.1
2	491.3	-109.7
3	482.2	-115.7
4	486.1	-121.1

Зэу3=73,9 кв. м.

Каталог координат поворотных точек земельного участка № 4, в отношение которого планируется установление сервитута на период строительства

	Координаты	
	X	У
1	530.6	-91.8
2	533.7	-96,9
3	537.9	-94.2
4	534.8	-89.1

Зэу3=29,9 кв. м.

Каталог координат поворотных точек земельного участка № 5, в отношение которого планируется установление сервитута на период строительства

	Координаты	
	X	У
1	530.6	-91.8
2	534.8	-89.1
3	490.0	-22.4
4	493.5	-20.0

Зэу5=371,0 кв. м.

Каталог координат поворотных точек земельного участка № 6, в отношение которого планируется установление сервитута на период строительства

	Координаты	
	X	У
1	530.6	-91.8
2	529.8	-92.4
3	490.0	-22.4
4	488.6	-23.4

Зэу6=111,6 кв. м.

Каталог координат поворотных точек земельного участка под ГРПШ

	Координаты	
	X	У
1	463,4	-19,9
2	462,2	-17,5
3	461,1	-15,0
4	460,6	-21,0

Зэу=15,8 кв. м.

Каталог координат поворотных точек земельного участка № 7, в отношение которого планируется установление сервитута на период строительства

	Координаты	
	X	У
1	483.6	-3.4
2	479.8	-5.1
3	490.0	-22.5
4	493.5	-20.1

Зэу7=82,2 кв. м.

Каталог координат поворотных точек земельного участка № 8, в отношение которого планируется установление сервитута на период строительства

	Координаты	
	X	У
1	469.8	-10.0
2	479.9	-5,2
3	490.0	-22.5
4	488.6	-23.4
5	481.7	-12.0
6	472.9	-16.3

Зэу8=104,3 кв. м.

Каталог координат поворотных точек земельного участка № 9, в отношение которого планируется установление сервитута на период строительства и в период эксплуатации

	Координаты	
	X	У
1	469.8	-10,0
2	465.7	-1.3
3	463.1	-2.6
4	465.6	-7.1
5	465.2	-7.4
6	475.0	-23.8
7	465.1	-30.3
8	476.6	-24.8
9	472.9	-16.3

Зэу9=66,0 кв. м.

Каталог координат поворотных точек земельного участка № 10, в отношение которого планируется установление сервитута на период строительства и в период эксплуатации

	Координаты	
	X	У
1	446.4	-13.7
2	445.6	-12.1
3	463.1	-2.6
4	465.6	-7.1
5	465.2	-7.4
6	475,0	-23.8
7	465.1	-30,3
8	458.7	-33.1

Зэу10=477,2 кв. м.

Каталог координат поворотных точек земельного участка №11, в отношение которого планируется установление сервитута на период строительства и в период эксплуатации

	Координаты	
	X	У
1	446.4	-13.7
2	455.6	-34.5
3	458.7	-33.0

Зэу11=38,0 кв. м.

Изм.	Кол.уч	Лист	№ док	Подпись	Дата	01-01/Э-2014 ППТ.ПМТ			
						Проект планировки и межевания территории для строительства линейного объекта в границах улиц Никольская, Фиолетова, Свердлова, пер.Щепного в Кировском районе г.Астрахани			
ГИП		Усманов				Проект планировки и межевания территории	Стадия	Лист	Листов
Исполнит.		Александрова					ПМ	7	8
						Схема расположения проектируемой территории на кадастровой карте г.Астрахань. М 1:500	ООО "ЭнергоГазСтрой"		
Н.контроль		Савельев							