


Схема границ зон с особыми условиями использования территории.

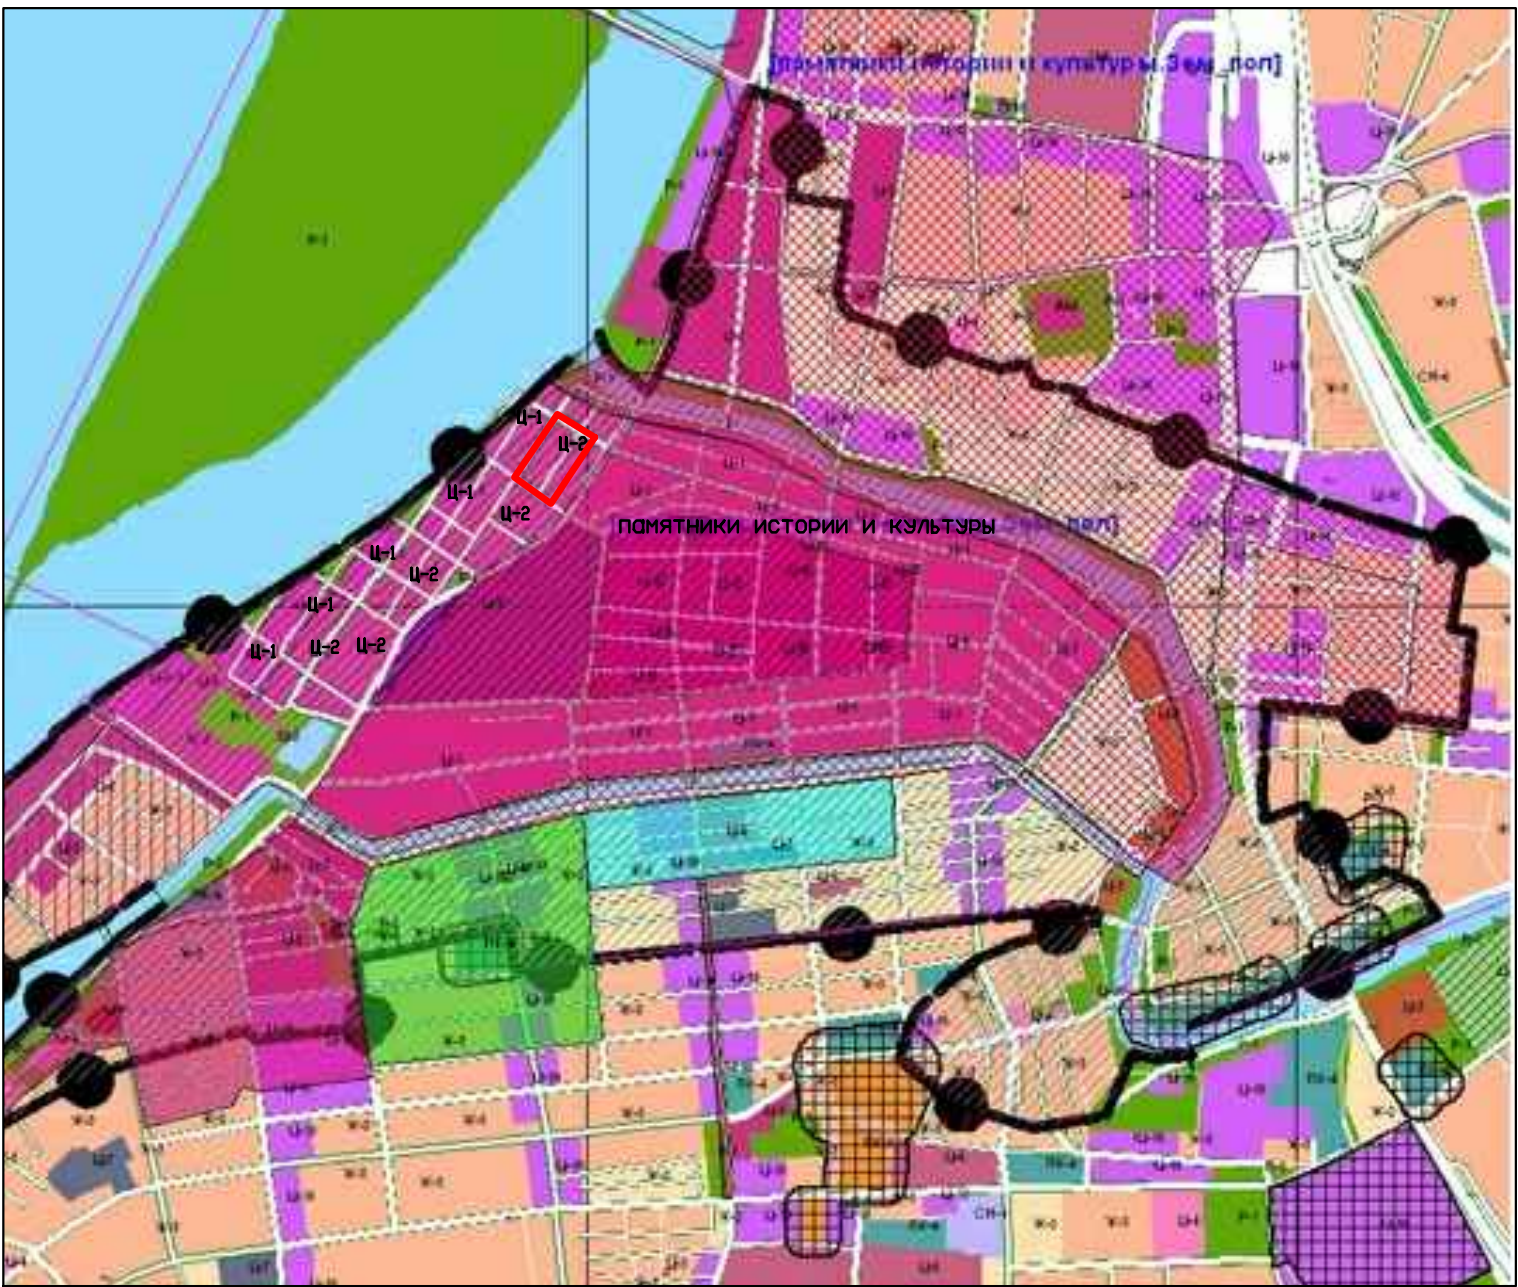

- Условные обозначения
- границы проектирования
  - границы территорий объектов культурного наследия
  - Ц-1 зона городского центра
  - Ц-2 зона развития культурно-административных функций
  - зона действия ограничений по условиям охраны объектов культурного наследия

						01-01/3-2014 ППТ.ПМТ		
						Проект планировки и межевания территории для строительства линейного объекта в границах улиц Никольская, Фиолетова, Свердлова, пер. Щепного в Кировском районе г. Астрахани		
Изм.	Кол.уч.	Лист	№ док.	Подпись	Дата	Проект планировки и межевания территории	Стадия	Лист
ГИП	Установов						ПП	9
Исполнит.	Александрова					Схема границ территории объектов культурного наследия. М 1:500 Схема границ зон с особыми условиями территории.	ООО "ЭнергоГазСтрой"	
И.контроль	Савельев							