


МУНИЦИПАЛЬНОЕ ОБРАЗОВАНИЕ "ГОРОД АСТРАХАНЬ" СОВЕТСКИЙ РАЙОН Благоустройство бульвара "Энергетиков" в мкр. Юго-Восток-III


Ситуационная схема

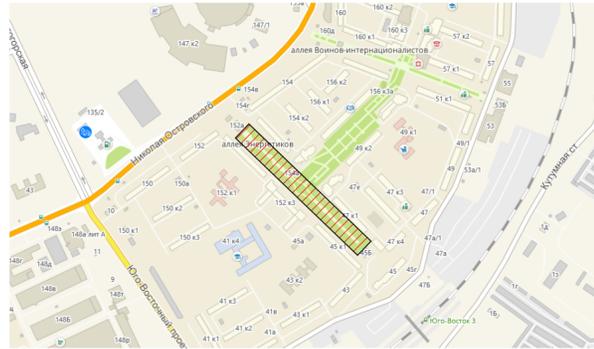

Элементы благоустройства и детского игрового оборудования



Схема генерального плана

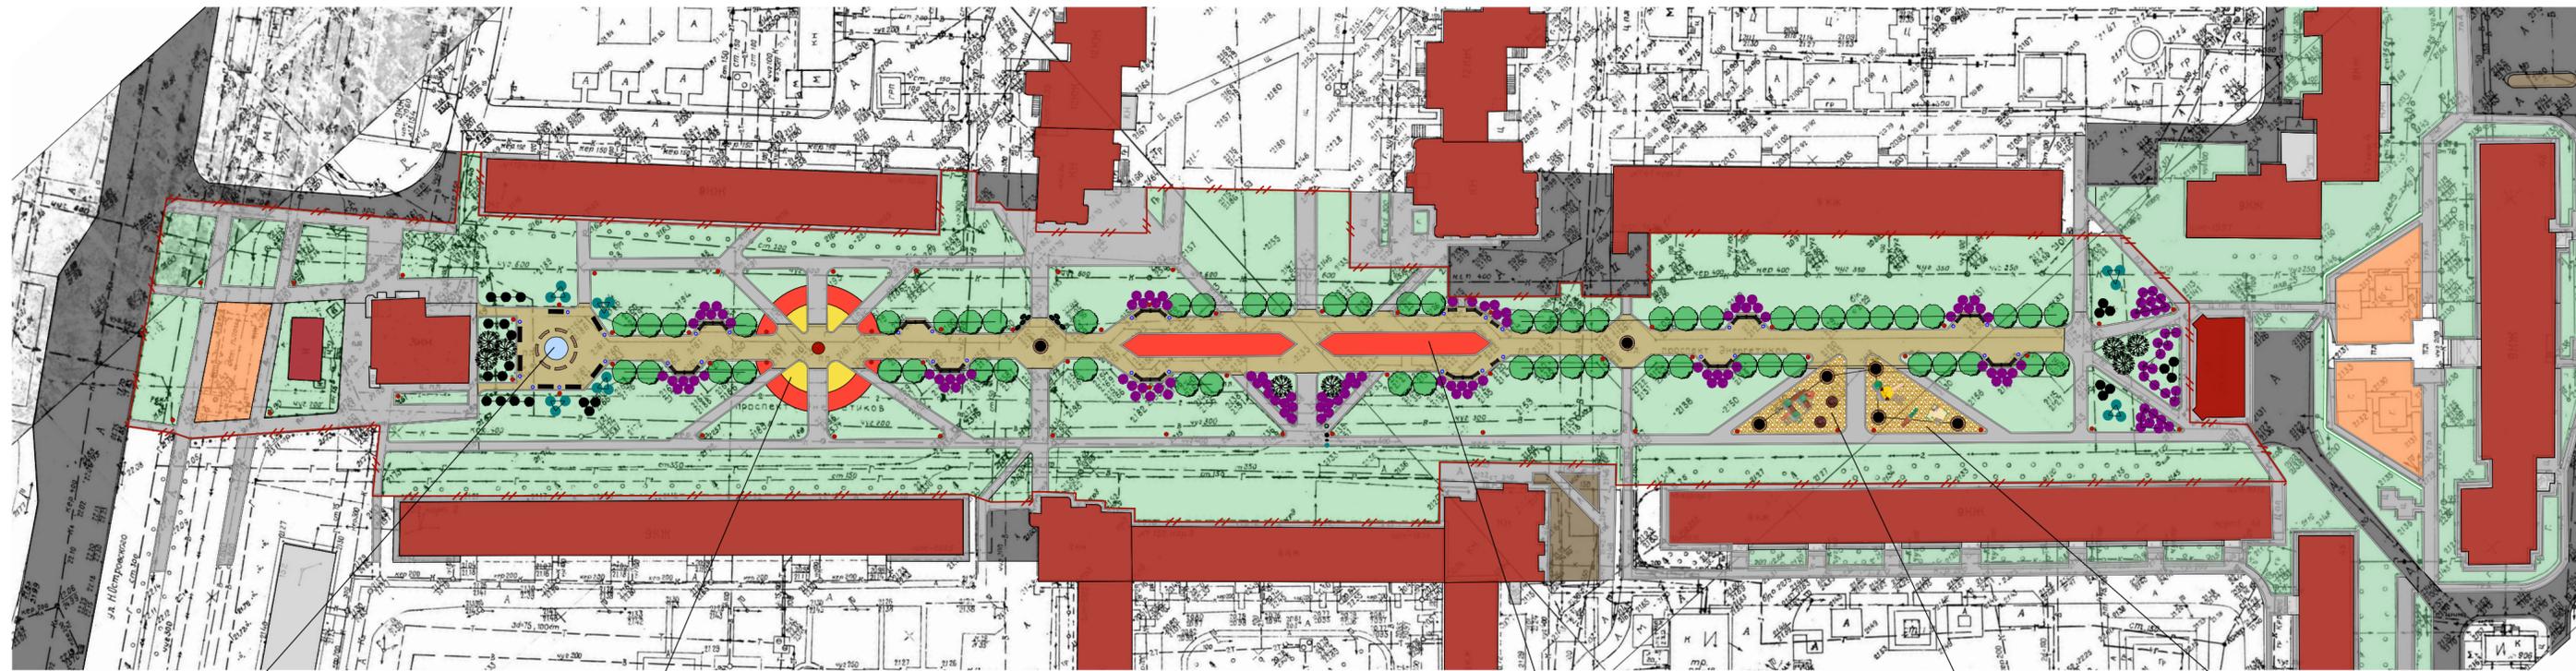

Визуализация видовых точек

