


Концептуальное предложение по благоустройству сквера им. С.М. Кирова в Кировском районе

Ситуационная схема

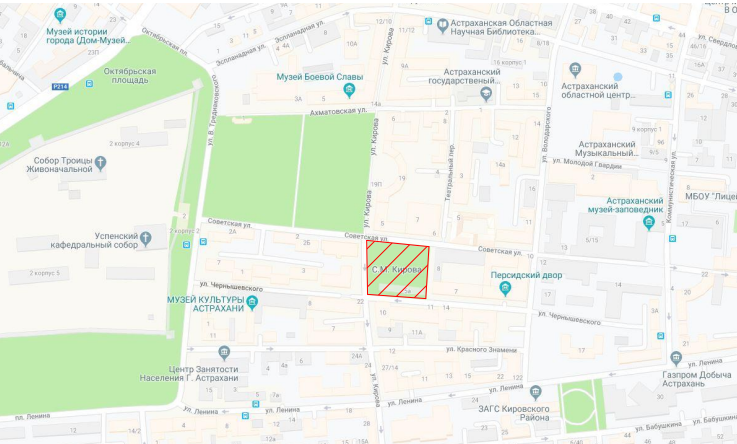


Фотофиксация



Ведомость элементов благоустройства

№ п.п	Условные обозначения	Наименование	Кол-во	Ед. изм.	Примечание
1		Озеленение	1374,83	м²	
2		Тротуарная плитка тип 1	2597,32	м²	
3		Тротуарная плитка тип 2	543,71	м²	
4		Качели-пергола	6	шт.	«Puntogroup» Артикул: OSC 011930000
5		Скамейка без спинки «Simple line» (1,8 м)	7	шт.	ООО «Хоббика» Артикул: 12272
6		Скамья со спинкой «Sea» (1, 5 м)	7	шт.	«Puntogroup» Артикул: OSC 10615000
7		Скамья-настил (1,7 м)	8	шт.	
8		Велопарковка 7-ми местная «Спираль»	1	шт.	ООО «Хоббика» Артикул: 10668
9		Урна «Новая Москва»	17	шт.	ООО «Хоббика» Артикул: 12144
10		Контейнер для дерева «Мадрид» 1000*1000 мм (нестационарный)	9	шт.	ООО «Хоббика» Артикул: 12253
11		Цветочница (стационарный)	3	шт.	
12		Тротуарный встраиваемый светодиодный светильник	8	шт.	ООО «ЭКО-СВЕТ» Артикул: 61152
13		Пржектор светодиодный	4	шт.	
14		Зона отдыха при стационарном кафе			

Генеральный план М 1:500

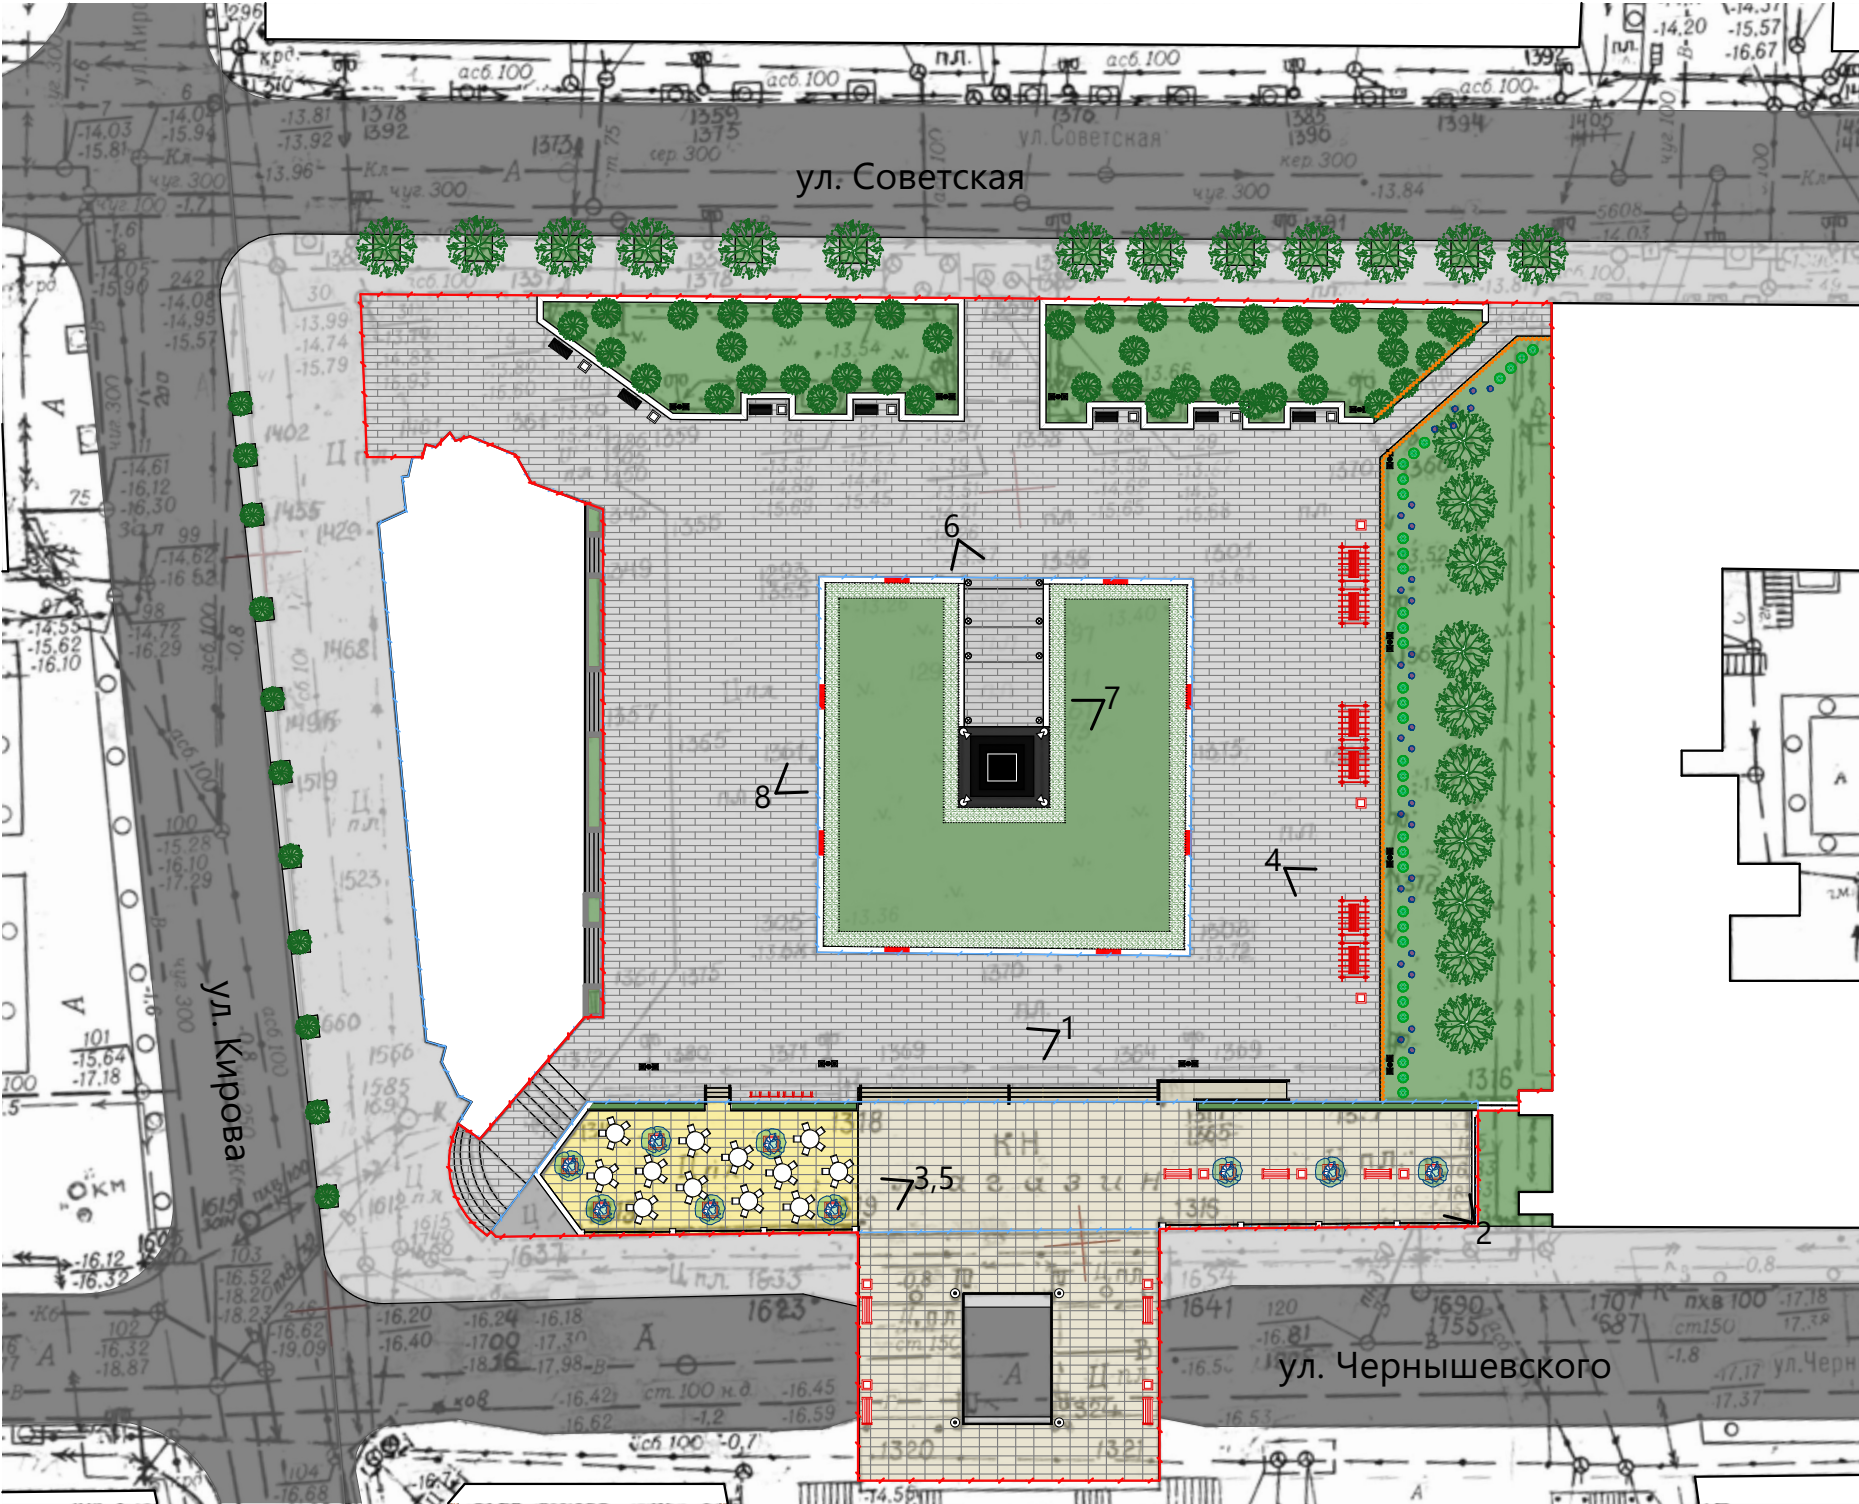


Примечание:
Предоставленная схема благоустройства является концептуальным предложением. Все работы по благоустройству сквера возможны только после разработки проектно-сметной документации.
В рамках мероприятий по благоустройству предусмотреть следующие виды работ:
1. До начала работ по благоустройству провести подготовку и зачистку территории:
- демонтировать леерное ограждение (согласно схеме);
- демонтировать плиточное покрытие;
- демонтировать элементы благоустройства (согласно схеме).
2. Работы по замене мощения пешеходной зоны выполнить с учетом вертикальных отметок территории.
3. Провести обследование зеленых насаждений, по результатам заключения инвентаризационной комиссии выполнить необходимые агротехнические мероприятия (санитарная и формовочная обрезка, ударение с корчевкой пней и т.д.).
4. Провести замену малых архитектурных форм.
5. Провести устройство поливочной системы.
6. Провести устройство декоративной подсветки памятника С.М. Кирову.

Условные обозначения

- граница благоустройства
- граница земельного участка с КН
- зона организации отдыха
- при стационарном кафе
- демонтируемое леерное ограждение
- скамья со спинкой (заменяемая)
- урна (заменяемая)

Принципиальная схема устройства эксплуатируемой кровли

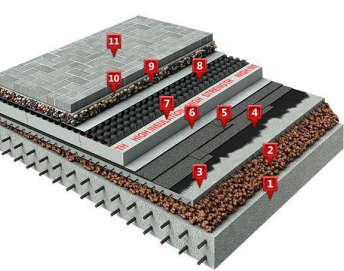

- 1. Основание
- 2. Уклонообразующий слой из керамзитового гравия
- 3. Армированная цементно-песчаная стяжка толщиной не менее 50 мм
- 4. Праймер битумный
- 5. Техноэласт ЭПП
- 6. Иглопробивной геотекстиль
- 7. Экструзионный пенополистирол
- 8. Дренажная мембрана
- 9. Балласт
- 10. Цементно-песчаная смесь
- 11. Тротуарная плитка

- светильник двухрожковый
- светильник однорожковый
- памятник С.М. Кирову
- видовая точка

Принципы благоустройства

Зона отдыха на эксплуатируемой кровле при стационарном кафе



Качели-перголы



Контейнерное озеленение на эксплуатируемой кровле



Декоративная подсветка



Подсветка памятника



Скамья-настил



Принципы озеленения

Озеленение декоративными злаками и травянистыми многолетниками (овсяница, мискантус, пеннисетум, лаванда узколистная, перовския)



Подкормное озеленение (дерен белый, гортензия метельчатая, рябинник рябинолистный «Сэм»)



Элементы благоустройства

