Эскизное предложение по благоустройству набережной р. Волга по ул. Комсомольская набережная в Ленинском районе г.Астрахани

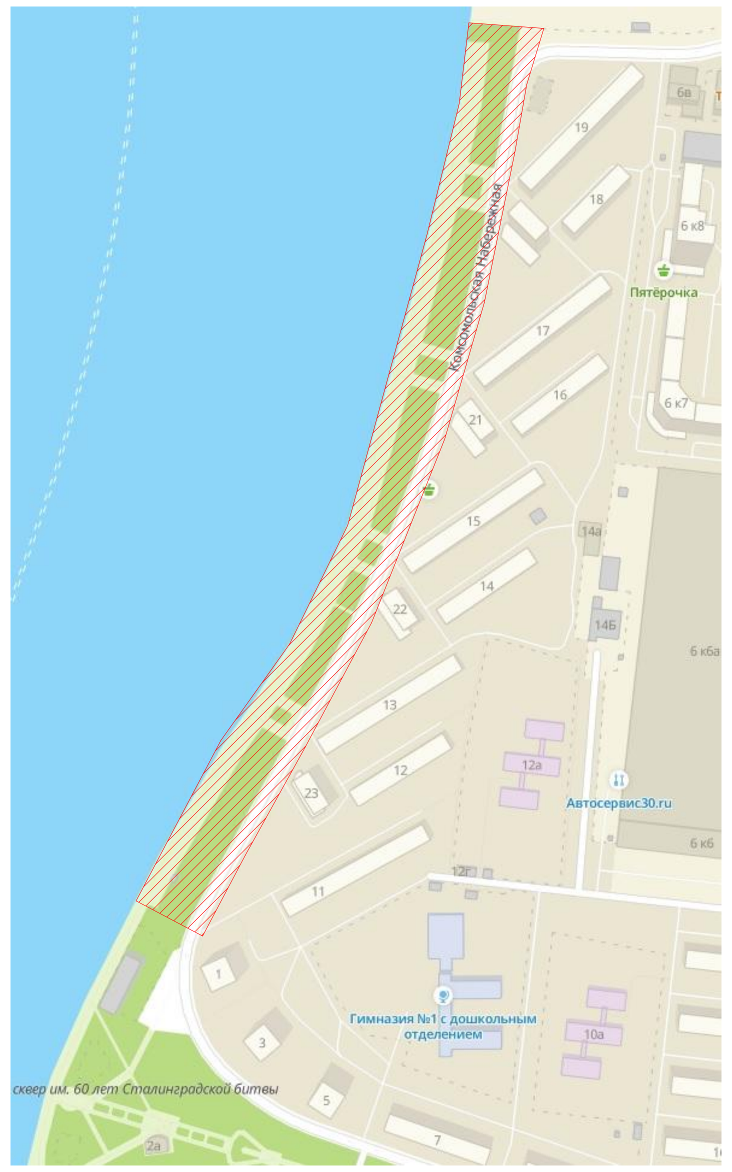

Ситуационная схема

Беседка с конструкцией из гибиона

Фотофиксация существующего благоустройства набережной р. Волга по ул. Комсомольская набережная

3D визуализация благоустройству набережной р. Волга по ул. Комсомольская набережная

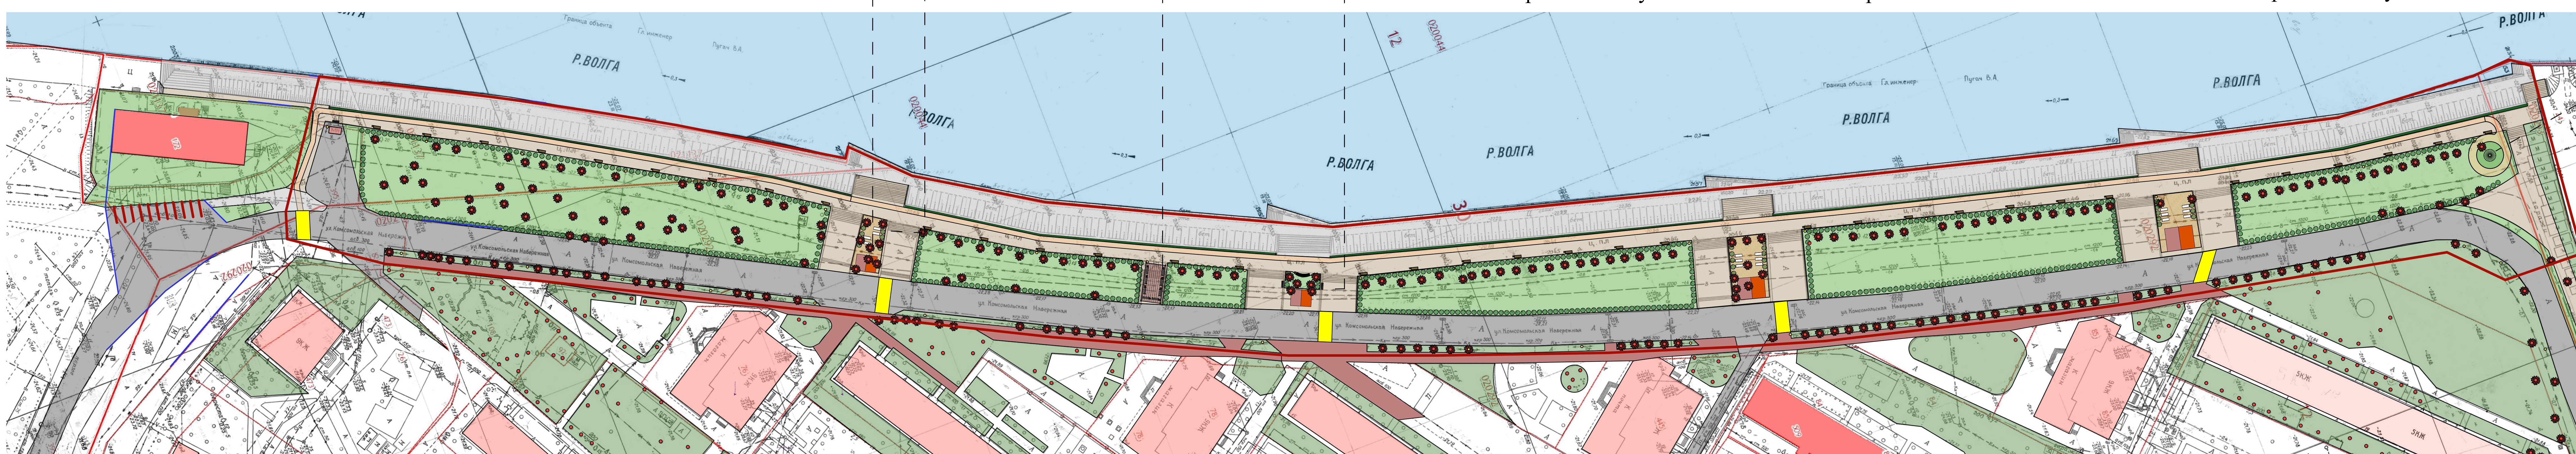

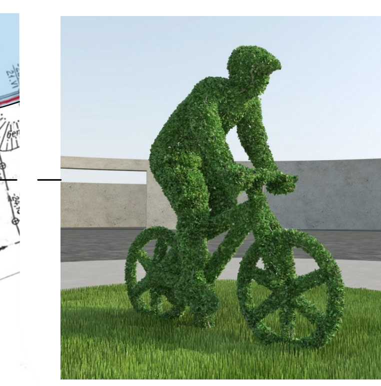

Ландшафтный топиарий "Велосипедист"

Элементы благоустройства

Стальной фонарный столб «Яуза» В 3.0.4 со светильником
Артикул: 11119

Скамейка «Парабола»
Артикул: 12220

Урна парковая «Краков квадратная»
Артикул: 12316

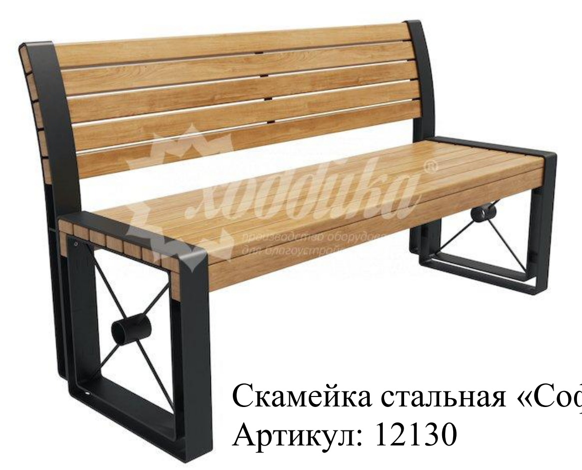

Скамейка стальная «София»
Артикул: 12130

Скамейка радиусная «Артек»
Артикул: 12409

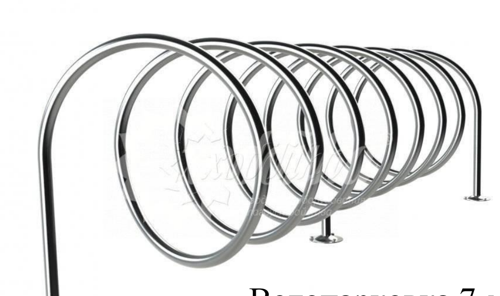

Велопарковка 7-ми местная «Спираль» из нержавейки
Артикул: 10668

Условные обозначения	
	Границы участка
	Существующее озеленение
	Фонарный столб
	Резиновое покрытие велодорожек
	Плиточное покрытие
	Бетонное покрытие (ремонт)
	Асфальтовое покрытие (ремонт)
	Покрытие из бутового камня
	Деревянное покрытие

Экспликация		
	Скамейка парабола	
	Скамейка радиусная	
	Урна	
	Беседка	
	НТО	
	Лежаки парковые	
	Деревья существующие	
	Кустарники существующие	
	Лавочка стальная	
	МАФ (топиарий)	
	Велопарковка	

ПРИМЕЧАНИЕ:
Предоставленная схема благоустройства является концептуальным предложением.
Все работы по благоустройству сквера возможны только после разработки проектно-сметной документации.
В рамках мероприятий по благоустройству предусмотреть следующие виды работ:
1. До начала работ по благоустройству провести подготовку и зачистку территории:
- демонтировать бетонное покрытие;
- демонтировать плиточное покрытие;
- демонтировать элементы благоустройства .
2. Работы по замене мощения пешеходной зоны и замене покрытия бетонных откосов выполнить с учетом вертикальных отметок территории.
3. Провести обследование зеленых насаждений, по результатам заключения инвентаризационной комиссии выполнить необходимые агротехнические мероприятия (санитарная и формовочная обрезка, ударение с корчевкой пней и т.д.).
4. Провести замену малых архитектурных форм.
5. Провести устройство поливочный системы.
6. Предусмотреть перекладку инженерных сетей (заглубление электрического кабеля).
7. Провести замену уличного освещения.

Управление по строительству, архитектуре и градостроительству администрации МО "Город Астрахань"