


Эскизное предложение по устройству сквера на перекрестке улиц Савушкина/Анри Барбюса


Ситуационная схема

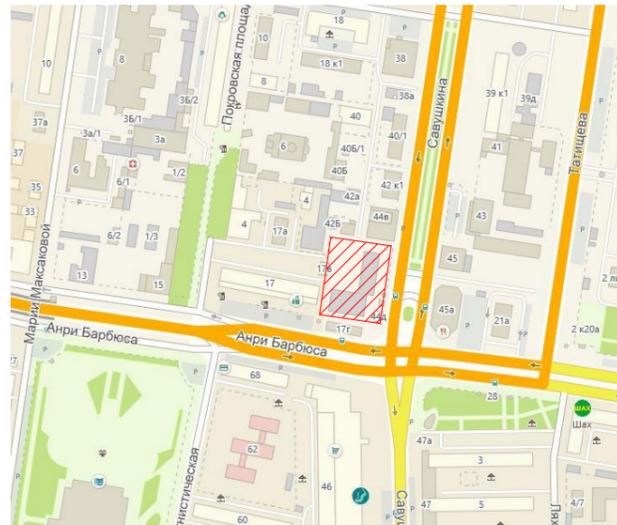

Условные обозначения:

- границы земельного участка
- проектируемое мощение
- существующее мощение
- озеленение
- существующие объекты

Генеральный план М 1:500

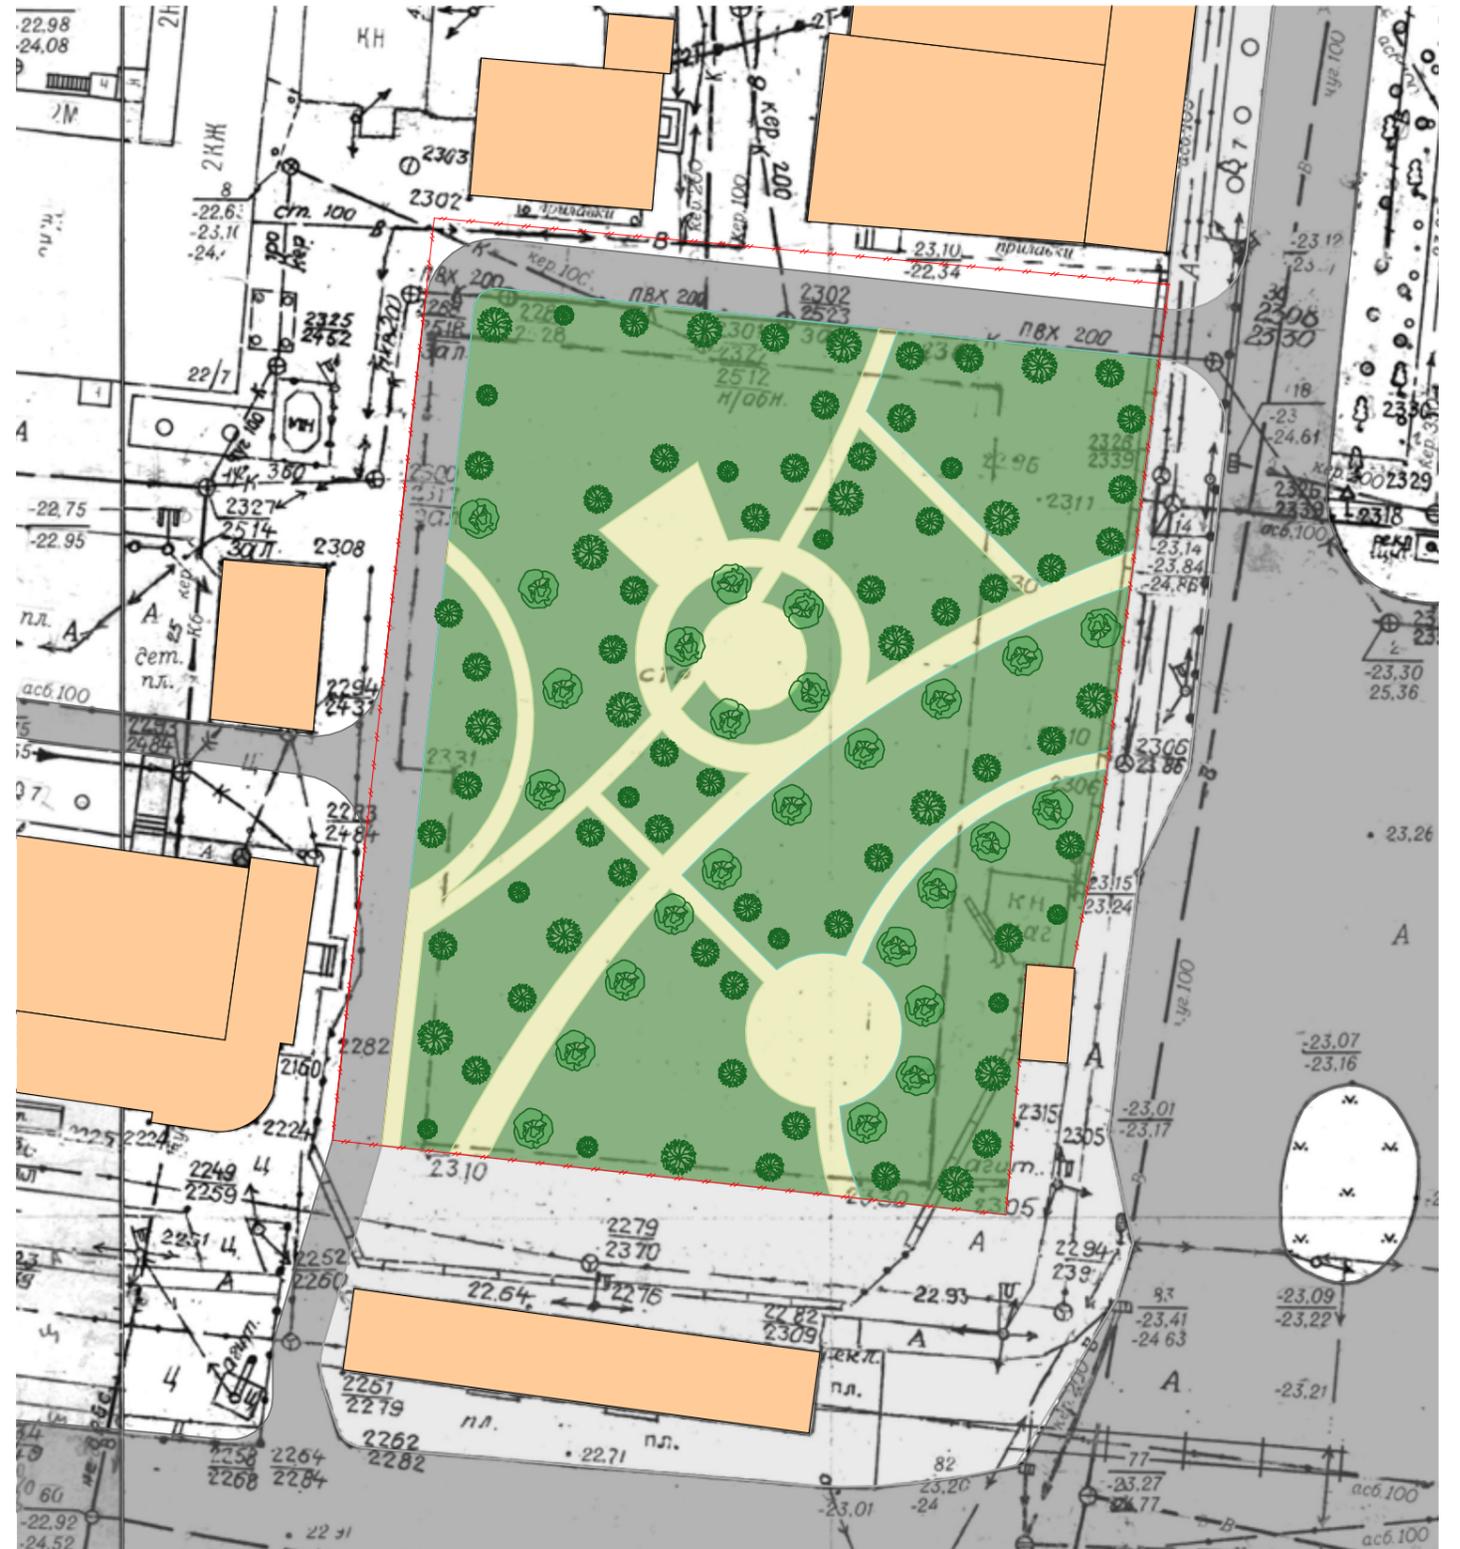

Концептуальные решения

