
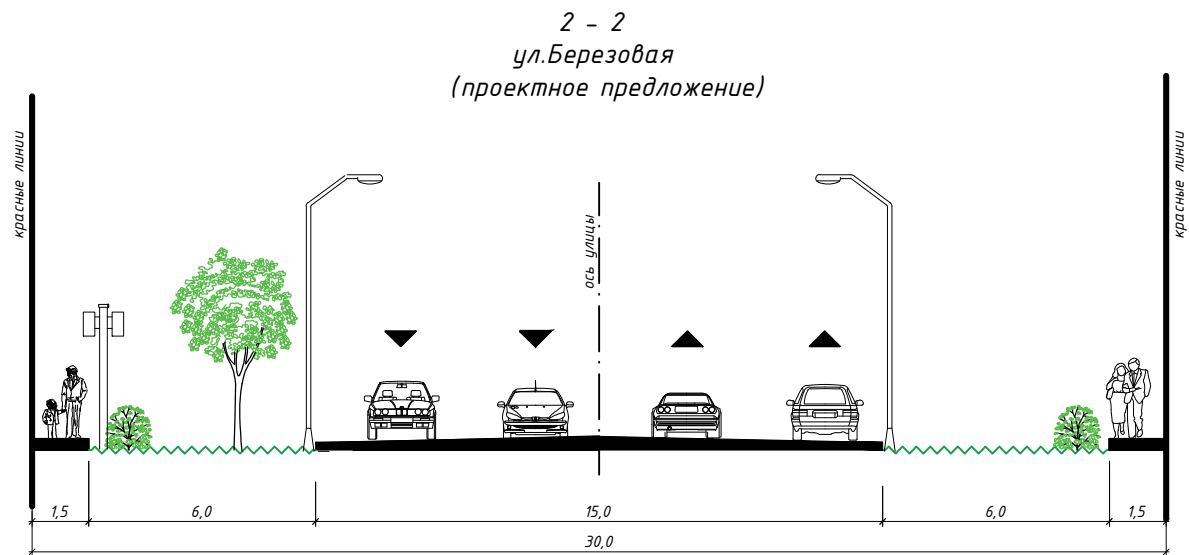



Поперечные профили улиц

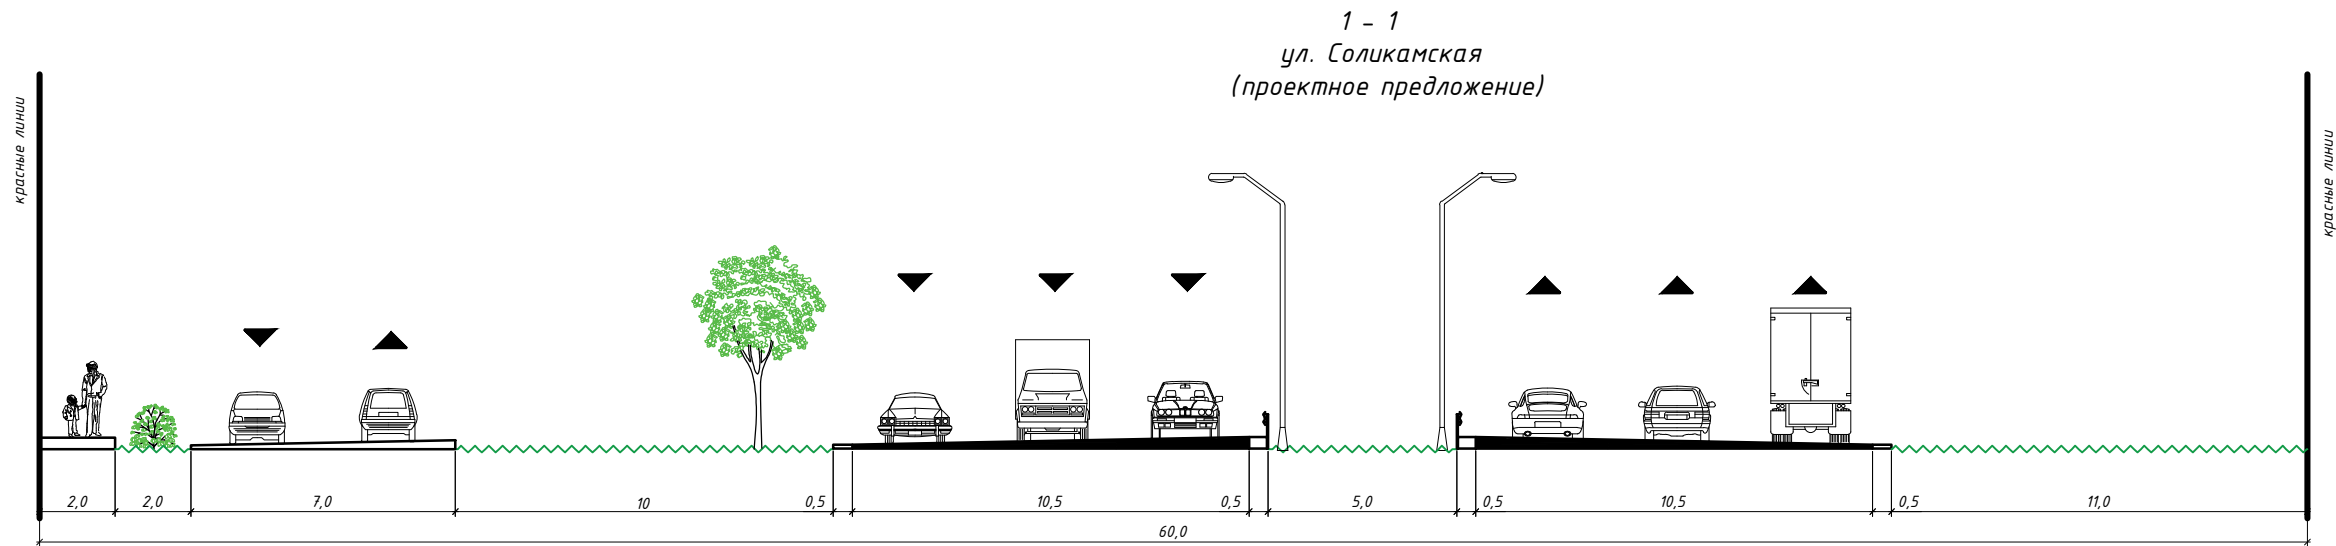

						ПП-01-01-3			
						Документация по планировке и межеванию территории для строительства линейного объекта в районе пл.2-я Московская в Ленинском районе г.Астрахани			
Изм.	Колуч	Лист	№ док.	Подп.	Дата	Планировка территории. Материалы по обоснованию	Стадия	Лист	Листов
Директор		Алексеева					ПП	3	
Нач.ОПП		Шарамо							
Проектир.		Ермилов				Поперечные профили улиц	МБУ г.Астрахани "Архитектура"		
Н.контр.									