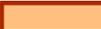
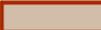


**Чертеж планировки территории  
М 1:1000**

**ЭКСПЛИКАЦИЯ ЗДАНИЙ И СООРУЖЕНИЙ**


Номер на плане	Наименование	Примечание
1	144-квартирный жилой дом (12 этажей)	Проектир. "АстраханьАрхПроект"
2	156-квартирный жилой дом (12, 16 этажей)	Проектир. "АстраханьАрхПроект"
3	96-квартирный жилой дом (12 этажей)	Проектир. "АстраханьАрхПроект"
4	324-квартирный жилой дом (12, 16 этажей)	Проектир. "АстраханьАрхПроект"
5	364- многоквартирный жилой дом (16 этажей)	Проектир.

**Условные обозначения:**

-  Пректируемое здание
-  Пректируемая жилая застройка "АстраханьАрхПроект"
-  Малоэтажная жилая застройка (сущ.)
-  Многоэтажная жилая застройка (сущ.)
-  Малоэтажная нежилая застройка (сущ.)
-  Границы проектирования
-  Граница земельных участков проектируемого жилого дома
-  Линии регулирования застройки
-  Красные линии
-  Поворотные точки красных линий
-  Поворотные точки осей дорог

**Технико-экономические показатели:**

Площадь в границах проектирования	10 105,5 м <sup>2</sup>
Площадь земельных участков проектируемого жилого дома	5 366 м <sup>2</sup>
Площадь застройки	1 991,5 м <sup>2</sup>
Площадь благоустройства	3 374,5 м <sup>2</sup>
Площадь покрытий	1 902,5 м <sup>2</sup>
Площадь озеленения	1 472 м <sup>2</sup>
Строительный объем проектируемого здания	105 549,5 м <sup>3</sup>

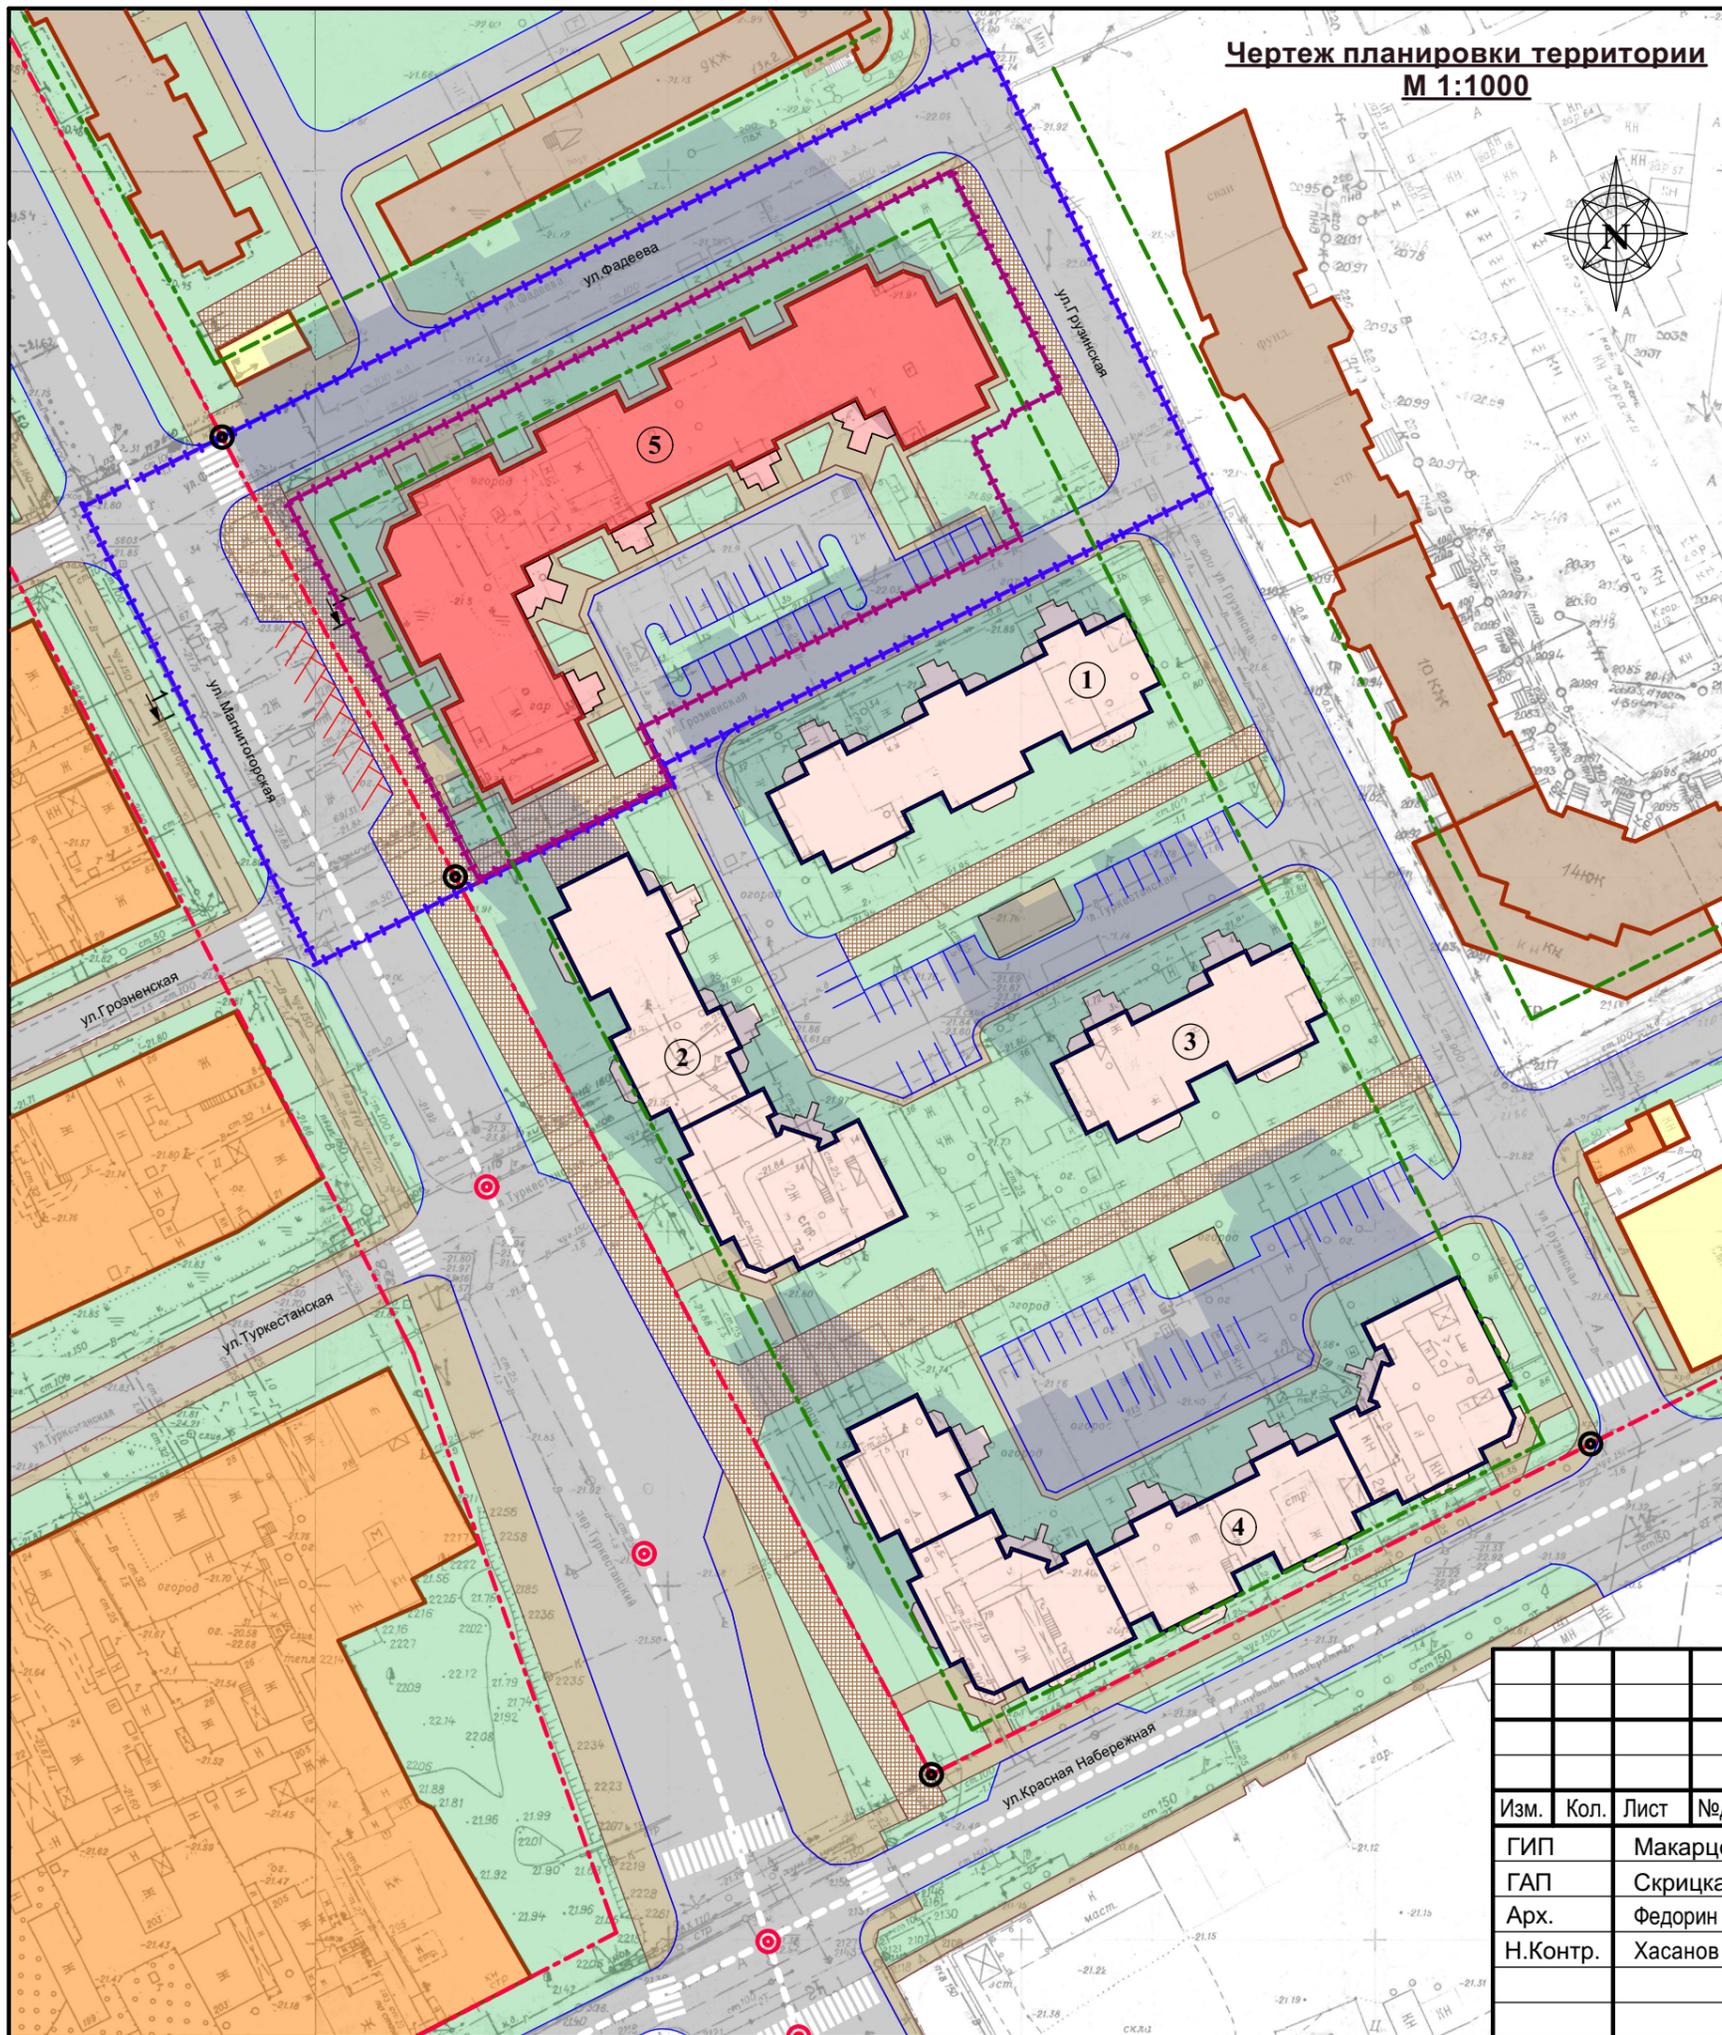

Изм.						Кол.			Лист			№ док			Подпись			Дата																							
ПП 01 - 1 - 01	
Проект планировки и межевания территории в границах ул. Фадеева, Грузинская, Грозненская в Кировском районе г. Астрахани	
ГИП МАП Арх. Н.Контр.												Макарец Скрицкая Федорин Хасанов			09.15 09.15 09.15 09.15			[Signatures]			09.15 09.15 09.15 09.15			Планировка территории ТОМ 1.			Стадия			Лист			Листов								
																								Утверждаемая часть			П			1			[ ]								
																								Чертеж планировки территории М 1:1000																	
																								ИП Дудина																	


**Чертеж красных линий М 1:1000**

**Условные обозначения:**

- Пректируемое здание
- Пректируемая жилая застройка "АстраханьАрхПроект"
- Существующая жилая застройка
- Границы проектирования
- Граница земельных участков проектируемого жилого дома
- Линии регулирования застройки
- Красные линии
- ⊙ Поворотные точки красных линий


**Каталог координат поворотных точек красных линий**

№	Х(м)	У(м)	Длина линии(м)
1	-737,66	1986,87	70,41
2	-799,83	2019,86	

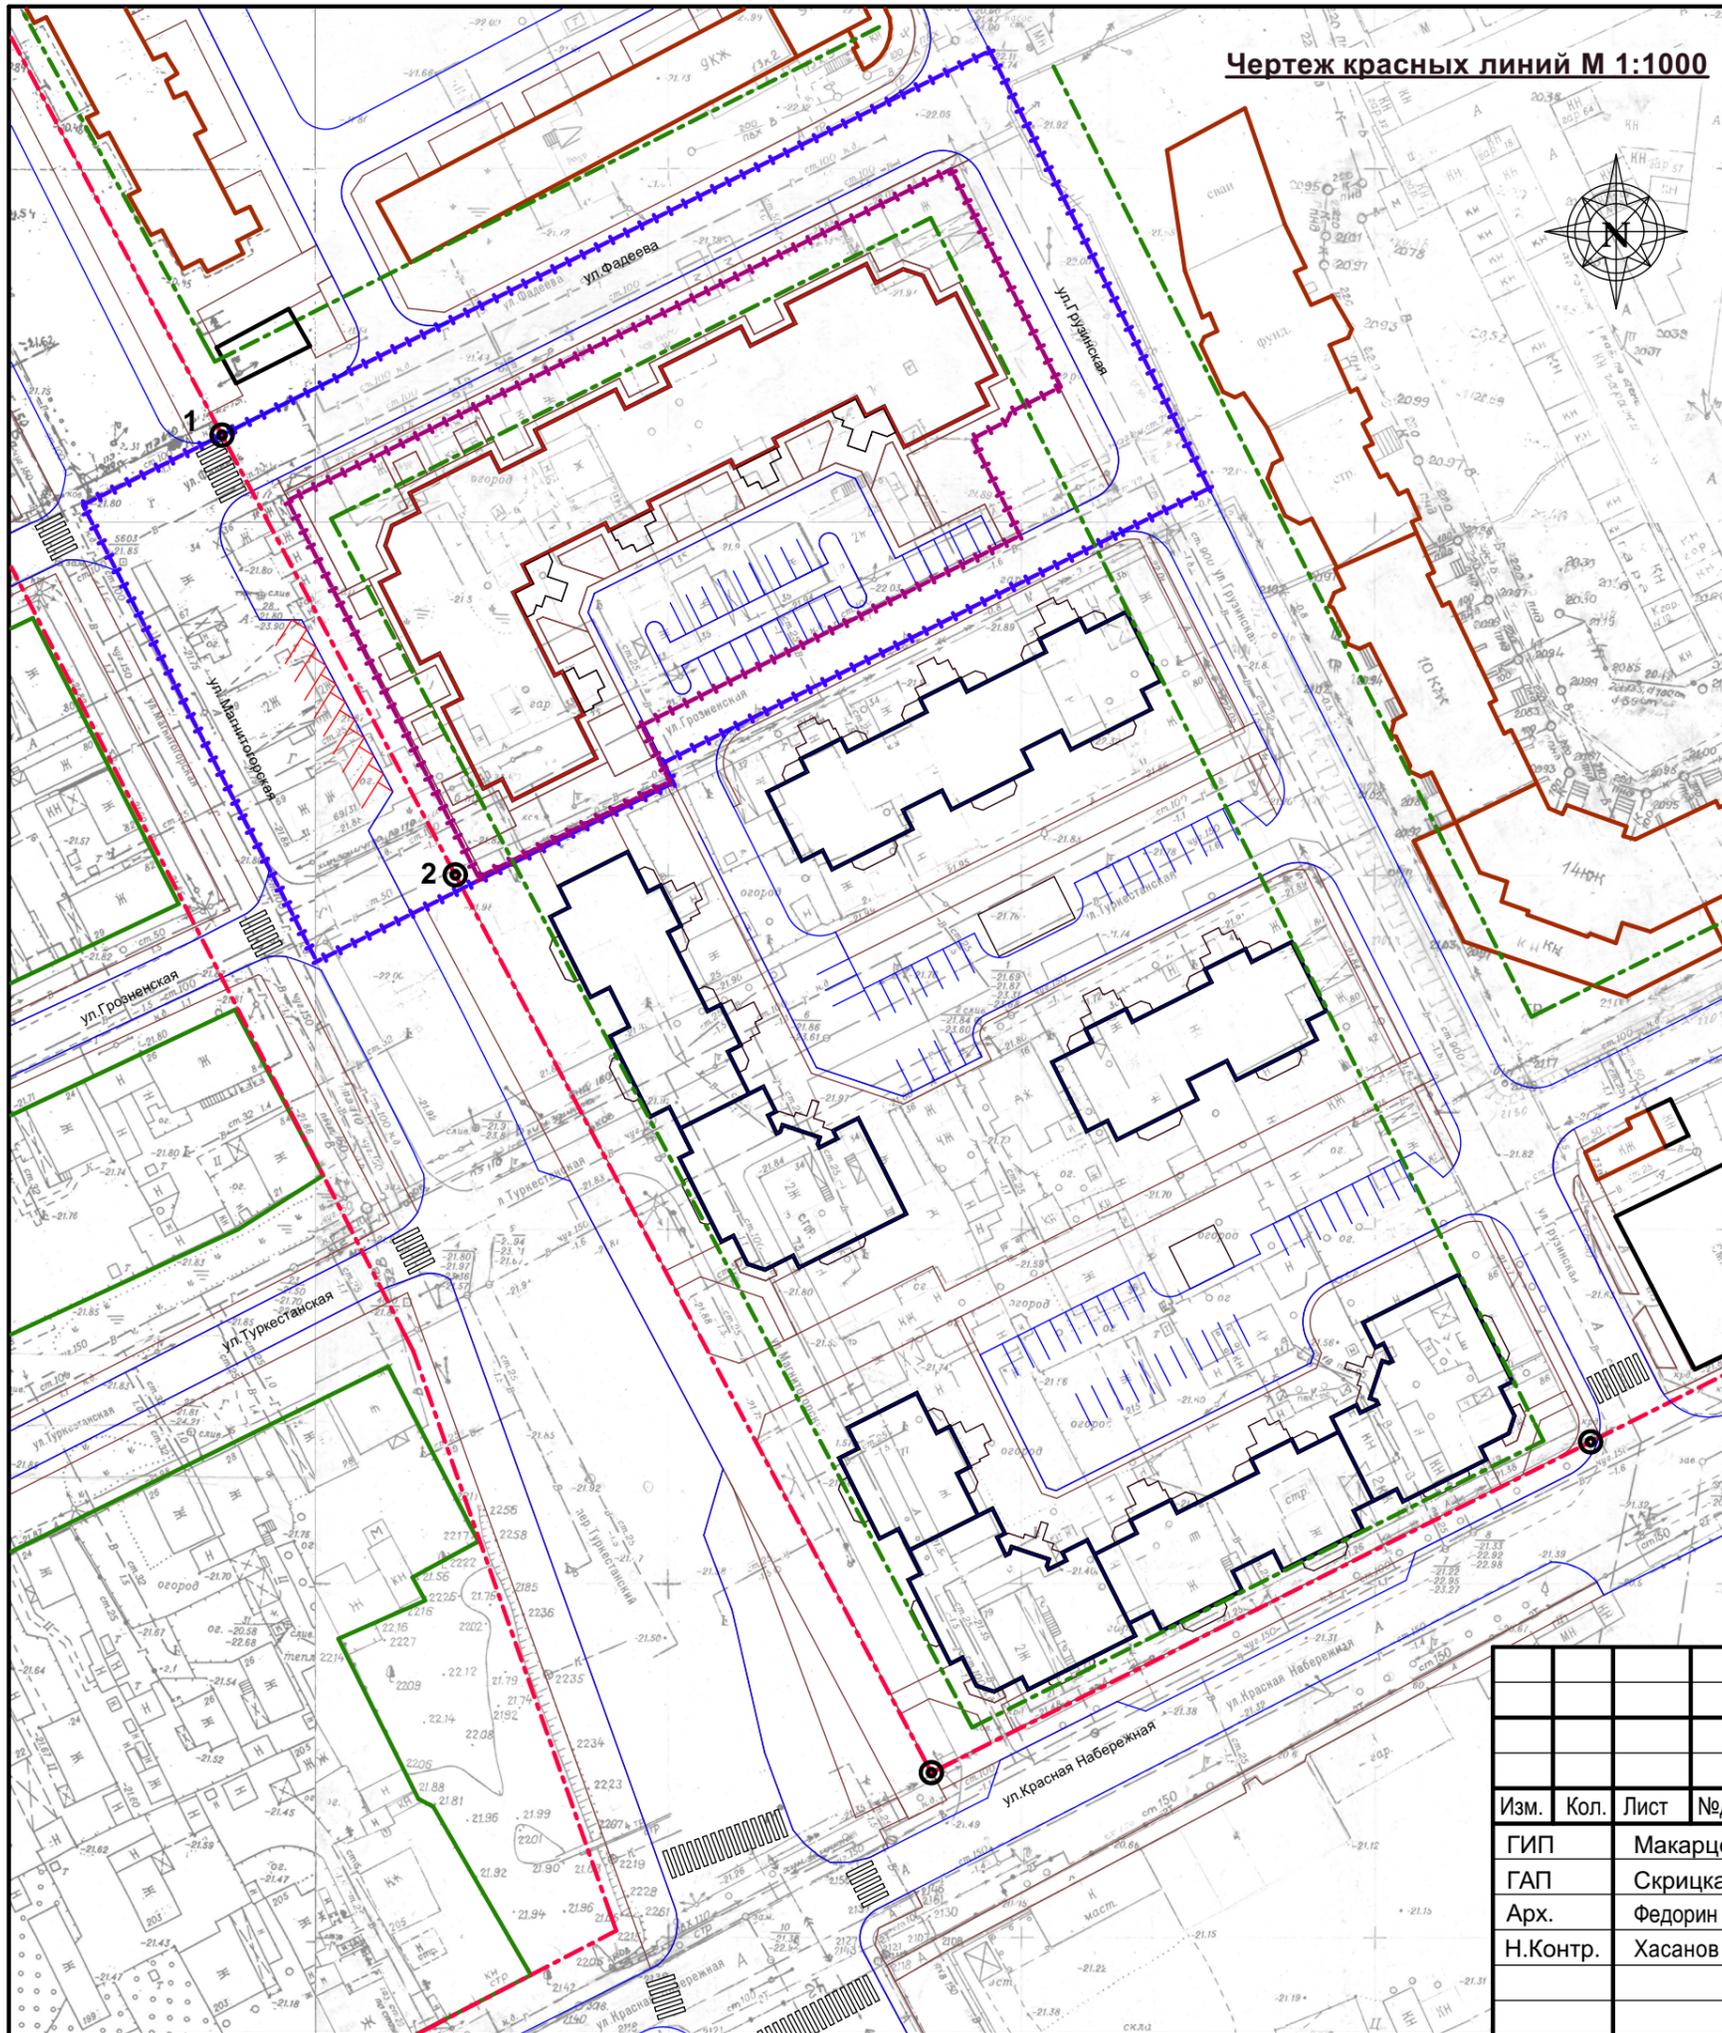

ПП 01 - 1 - 02					
Проект планировки и межевания территории в границах ул. Фадеева, Грозненская, Грозненская в Кировском районе г. Астрахани					
Изм.	Кол.	Лист	№док	Подпись	Дата
ГИП		Макарцев		<i>[Signature]</i>	09.15
ГАП		Скрицкая		<i>[Signature]</i>	09.15
Арх.		Федорин		<i>[Signature]</i>	09.15
Н.Контр.		Хасанов		<i>[Signature]</i>	09.15
Планировка территории ТОМ 1. Утверждаемая часть					Стадия
Чертеж красных линий М 1:1000					Лист
ИП Дудина					Листов
					П
					2

**Поперечный профиль улицы М 1:150**

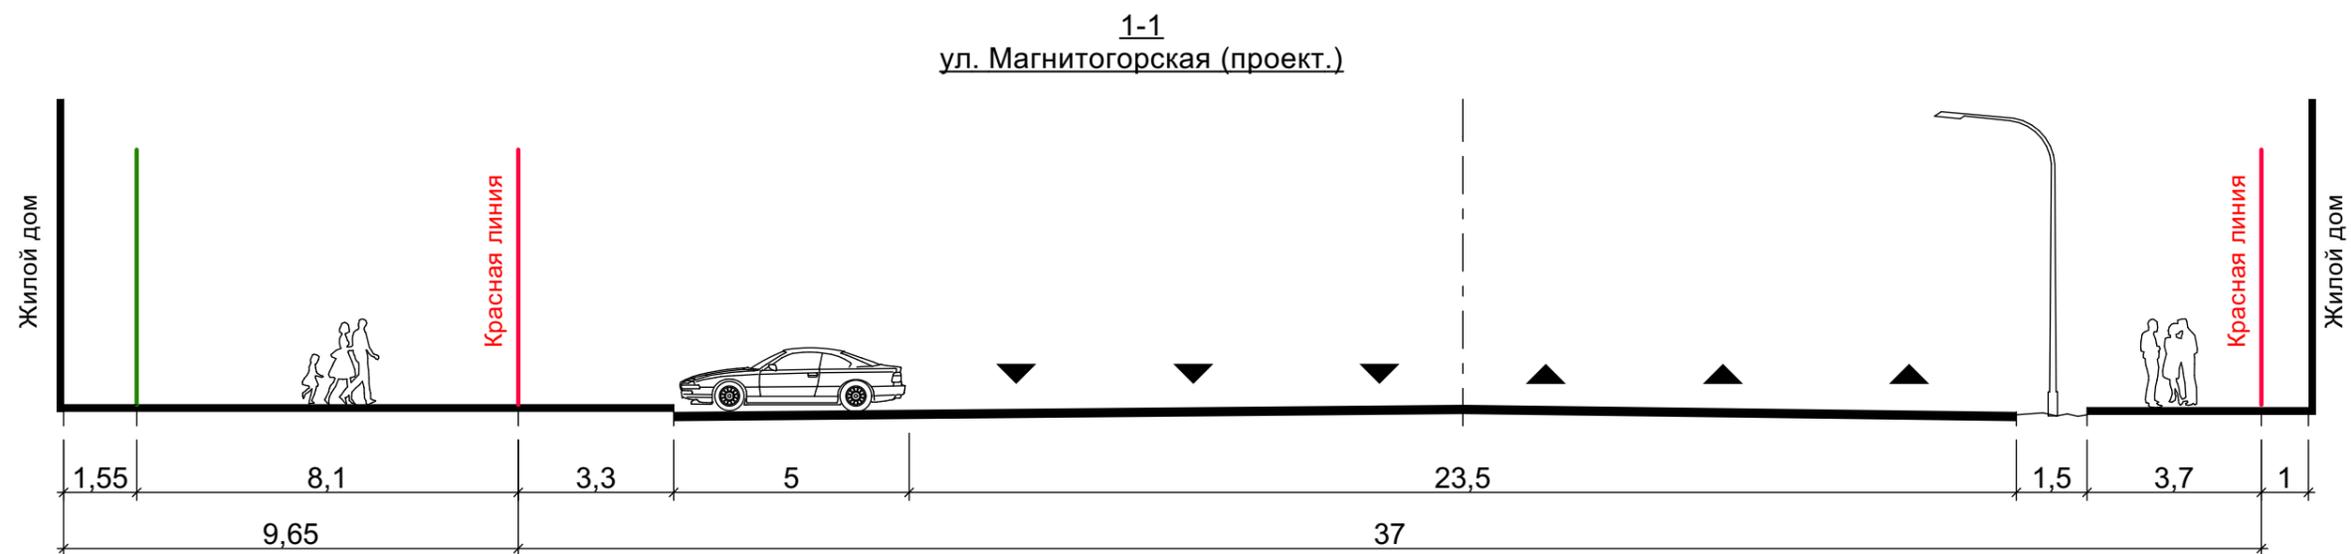

						ПП 01 - 1 - 03			
						Проект планировки и межевания территории в границах ул. Фадеева, Грузинская, Грозненская в Кировском районе г. Астрахани			
Изм.	Кол.	Лист	№ док	Подпись	Дата	Планировка территории ТОМ 1. Утверждаемая часть	Стадия	Лист	Листов
ГИП		Макарцев		<i>Макарцев</i>	09.15		П	3	
ГАП		Скрицкая		<i>Скрицкая</i>	09.15				
Арх.		Федорин		<i>Федорин</i>	09.15				
Н.Контр.		Хасанов		<i>Хасанов</i>	09.15	Поперечный профиль улицы М 1:150	ИП Дудина		