


Чертеж планировки территории (основной чертеж) М 1:1000

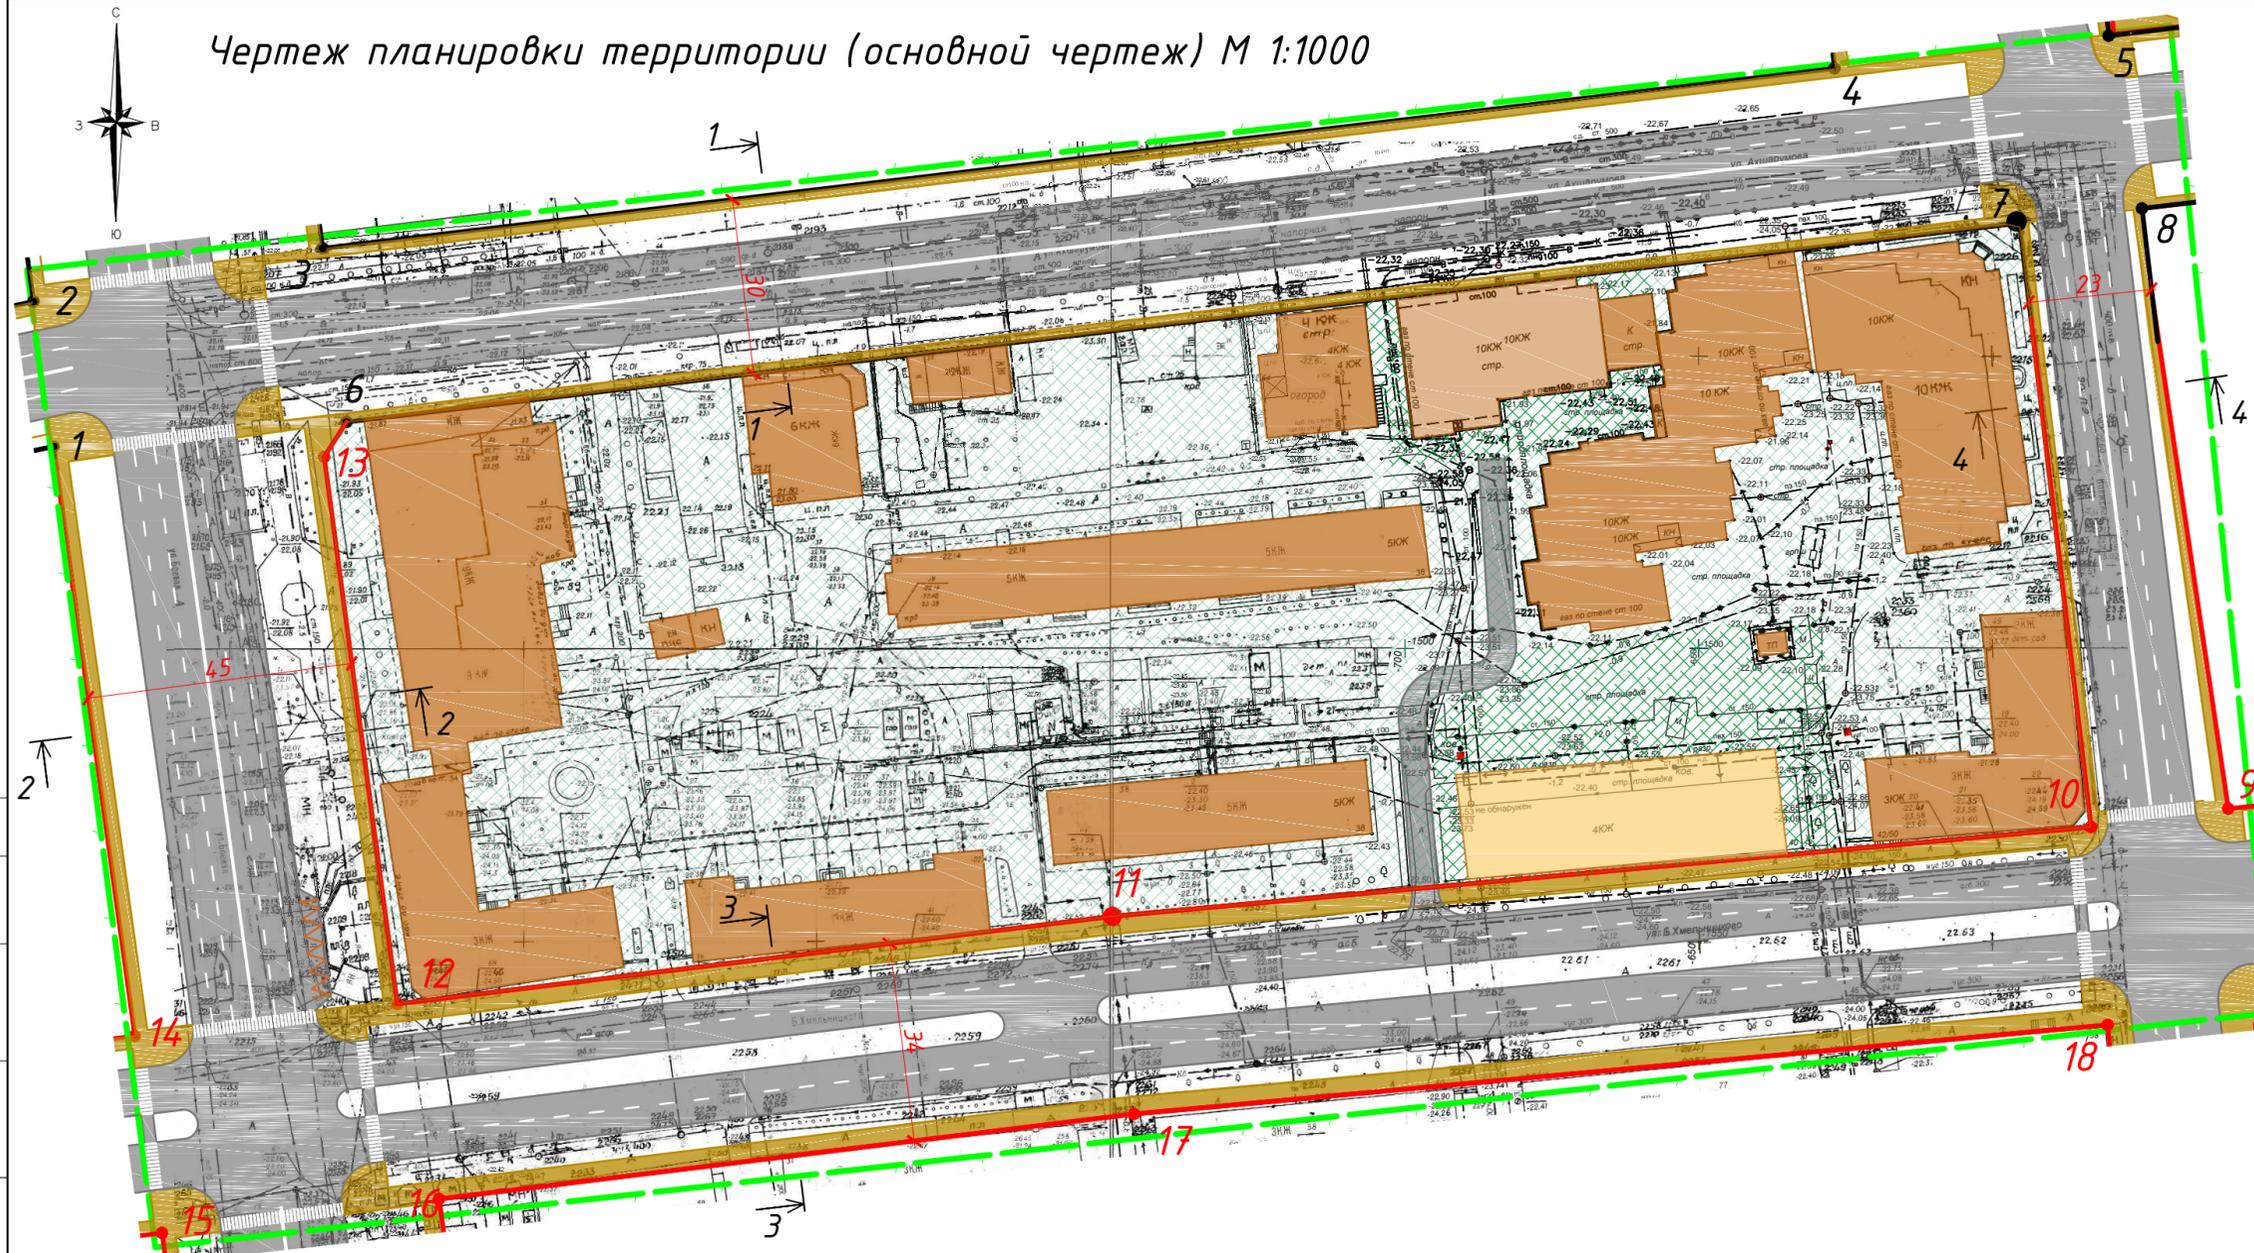

Список координат поворотных точек красных линий

№ точки	X (м)	Y (м)
1	-1465,60	-929,66
2	-1440,77	-933,07
3	-1431,68	-883,85
4	-1400,90	-626,55
5	-1395,32	-579,88
6	-1461,41	-879,77
7	-1427,35	-595,09
8	-1424,85	-574,24
9	-1527,13	-560,00
10	-1529,48	-583,08
11	-1545,61	-749,86
12	-1561,03	-871,23
13	-1467,48	-883,83
14	-1567,04	-915,82
15	-1600,10	-911,27
16	-1594,16	-864,31
17	-1579,29	-746,18
18	-1563,39	-580,81

Условные обозначения:



Границы проектирования



Красные линии (проект.)



Красные линии (ранее утвержд..)



Поворотные точки красных линий (проект.)



Поворотные точки красных линий (ранее утвержд.)



Объекты капитального строительства (существующие)



10-и этажный жилой дом (строящийся)



Многokвартирный жилой дом (проект.)



Существующее благоустройство территории (проезды, тротуары, озеленение, зоны отдыха, детские игровые площадки)



Проектируемое благоустройство территории (проезды, тротуары, озеленение, зоны отдыха, детские игровые площадки)

					ПП-01-01-1				
					Документация по планировке территории в границах улиц Б.Хмельницкого, Боевой, Ахшарумова, Волжской в Советском районе г.Астрахани				
Изм.	Колуч	Лист	№ док.	Подп.	Дата	Планировка территории. Утверждаемая часть	Стадия	Лист	Листов
Директор	Алексеева						ПП	1	
Нач.ОПП	Шарамо					Чертеж планировки территории (основной чертеж) М 1:1000	МБУ г.Астрахани "Архитектура"		
Проектир.	Ермилов								
Н.контр.									

Взам. инв. №
Подп. и дата
Инв. № подл.