


КАТАЛОГ КООРДИНАТ

№	X	Y
1	4512.52	-160.90
2	4621.08	-147.75
3	4677.07	-139.80
4	4504.36	-172.02
5	4626.66	-156.41
6	4683.75	-149.11
7	4775.49	-137.41
8	4782.85	-136.46
9	4863.86	-126.12
10	4673.71	-229.38
11	4717.55	-201.43
12	4732.66	-219.70
13	4696.38	-256.78
14	4751.66	-233.90
15	4772.91	-242.99
16	4724.87	-278.08
17	4757.57	-292.07
18	4780.36	-244.91
19	4796.23	-247.57
20	4793.84	-297.53
21	4889.79	-252.04
22	4889.45	-302.09

1-1

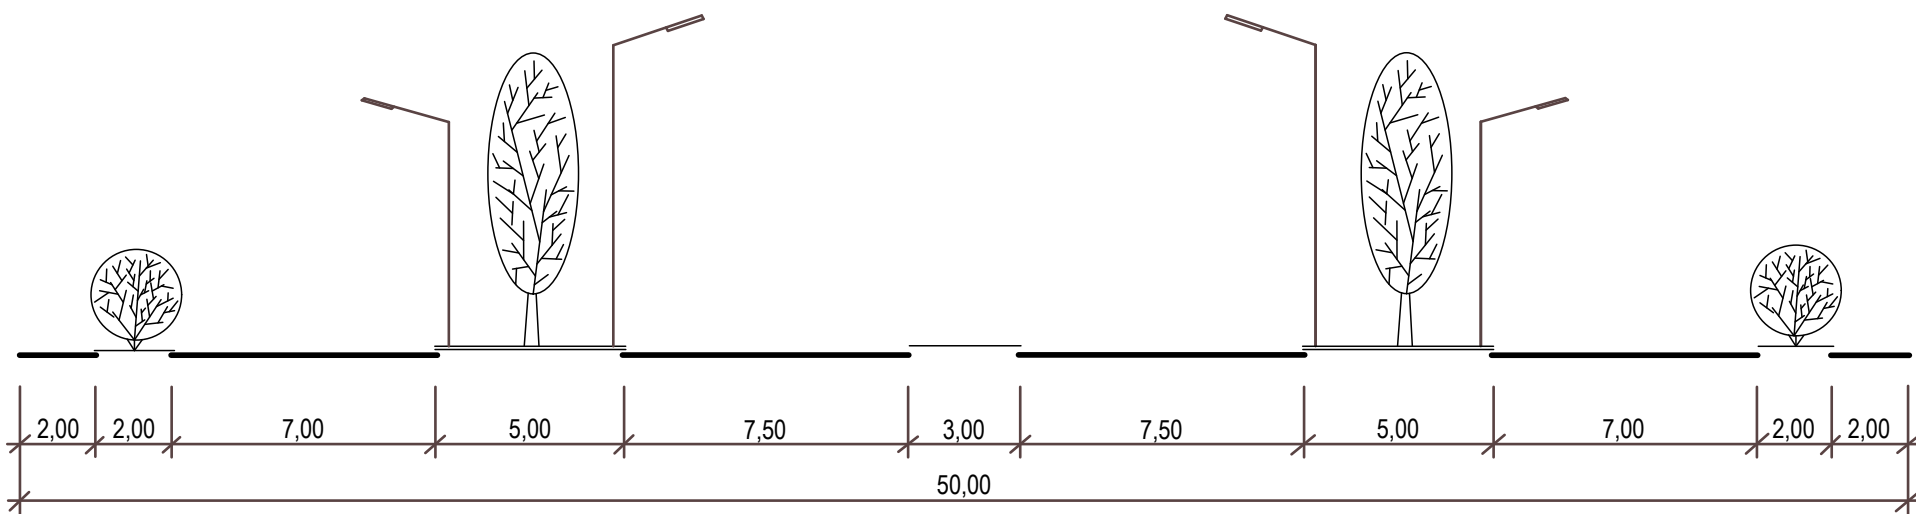

Условные обозначения

- Трасса проектируемого газопровода
- Красные линии (проектируемые)
- Линия регулирования жилой застройки (проектируемая)
- 24 25 Расчетные точки

Изм.	Коп.	Лист	№ док	Подпись	Дата	Проект планировки и межевания территории в границах улиц Началовское шоссе, пер. 1-й Постовой в Кировском районе г. Астрахани		
ГАП	Нач. гр.	Разработал	Н. контр	Галкина	Кривич	Планировка территории	Стадия	Лист
							п	6
Разбивочный чертеж красных линий М 1:500							ЛИТЕКТОР	