

Схема организации улично-дорожной сети.
М 1:1000

Условные обозначения

- Проектируемая застройка
- Существующая жилая застройка
- Границы проектирования
- Красные линии
- Поворотные точки красных линий

Элементы улично-дорожной сети

- Улицы
- Оси дорог
- Поворотные точки осей дорог
- Тротуары
- Направления возможного движения транспорта
- Пешеходный переход



Классификация улиц и дорог

Категория улиц и дорог	Наименование улиц и дорог
Магистральные улицы общегородского значения регулируемого движения первого класса	ул. Адмиралтейская
Магистральные улицы общегородского значения пешеходно-транспортные в центре города	ул. Энзелийская ул. Урицкого ул. Дантона

02 / 2015 - ППТ

Проект планировки и межевания территории
в границах улиц: Дантона, Адмиралтейской, Энзелийской,
Урицкого в Кировском районе г.Астрахани

изм.	N.уч.	лист	N.док.	подп.	дата	Планировка территории ТОМ 2. Проект планировки	Стадия	Лист	Листов
ГИП	Серов Н.П.							6	
Разраб.	Серов Н.П.					Схема организации улично-дорожной сети. М 1:1000			

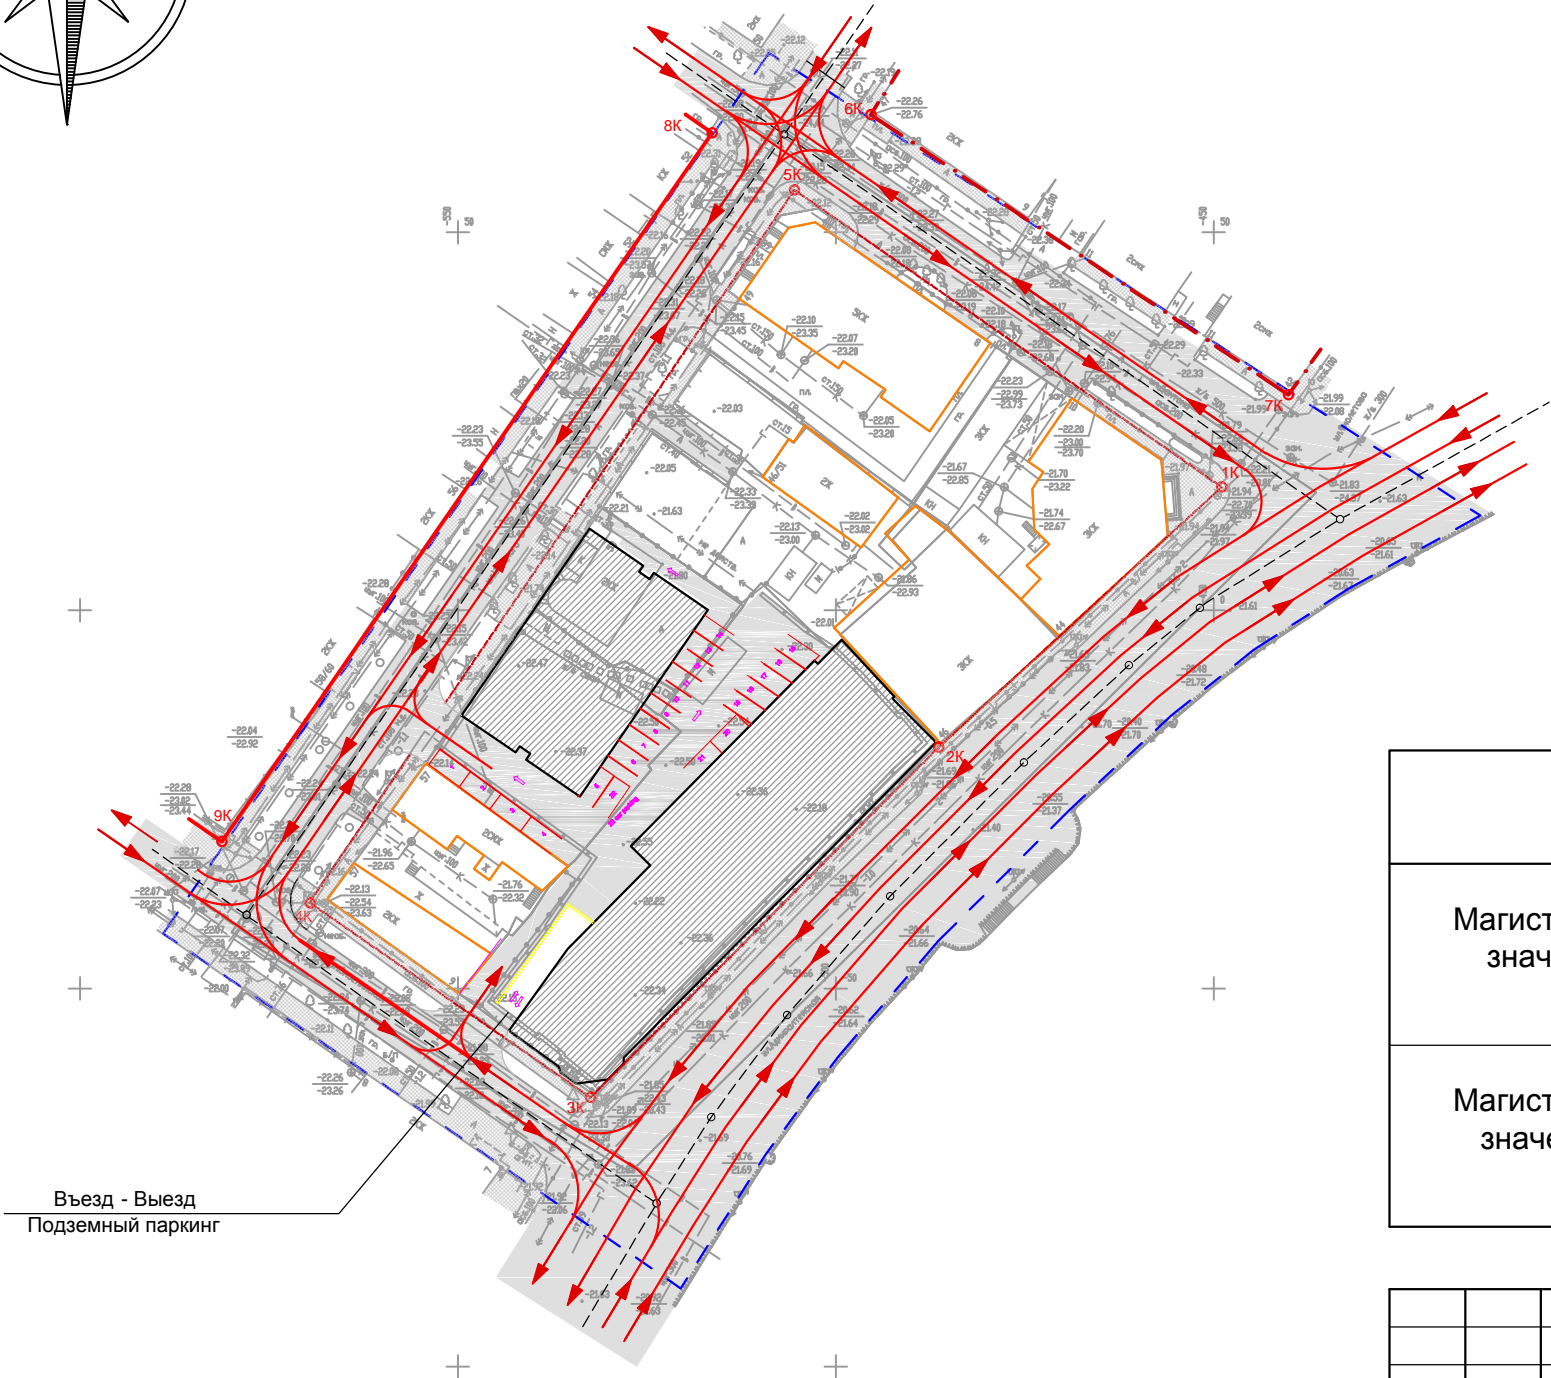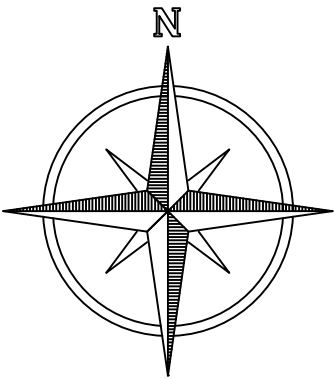

Согласовано					
Инв. N подл.	Подпись и дата	Взам. инв. N			