

Чертеж красных линий. М 1:1000

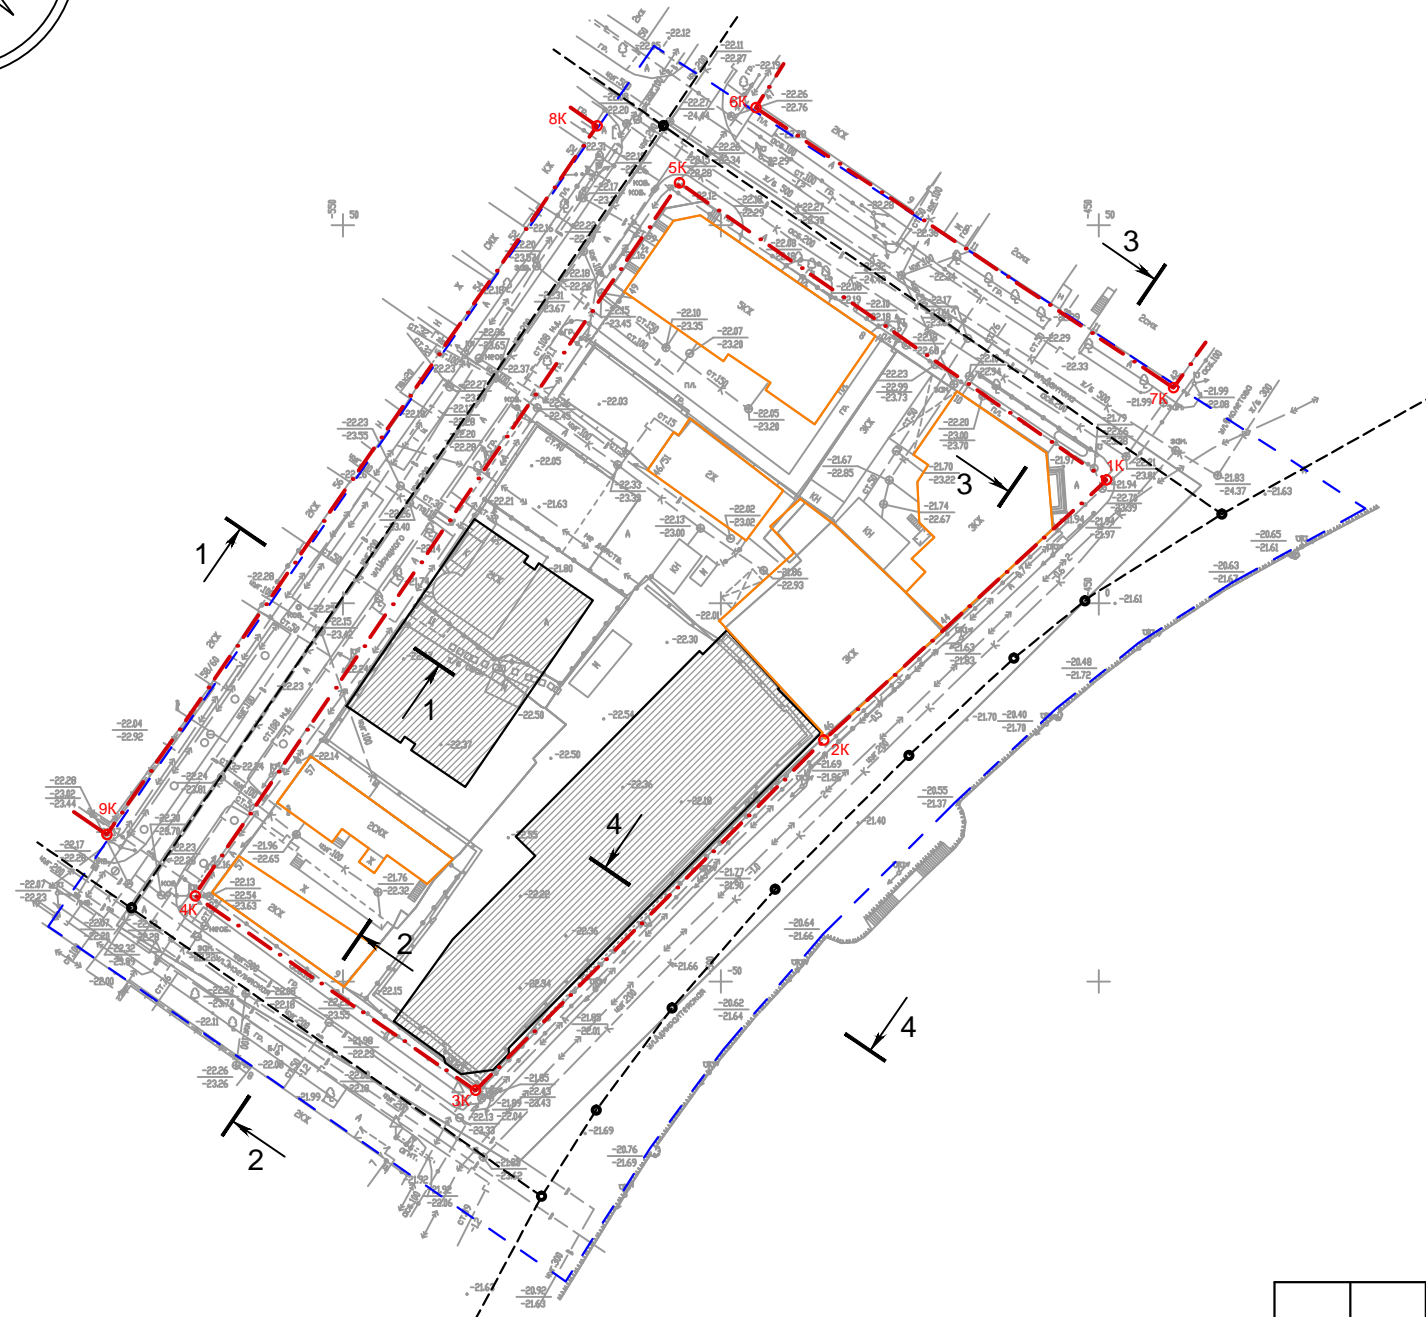


Таблица координат поворотных точек красных линий

Система координат местная

Номера точек координат	X	Y
1к	16,32	-448,85
2к	-18,11	-486,39
3к	-64,51	-532,56
4к	-38,488	-569,556
5к	55,61	-505,44
6к	65,55	-495,37
7к	28,51	-440,10
8к	63,16	-516,37
9к	-30,59	-581,24

Условные обозначения

- Проектируемая застройка
- Существующая жилая застройка
- Границы проектирования
- Красные линии
- Поворотные точки красных линий
- Оси дорог
- Поворотные точки осей дорог

02 / 2015 - ППТ

Проект планировки и межевания территории  
в границах улиц: Дантона, Адмиралтейской, Энзилийской,  
Урицкого в Кировском районе г.Астрахани

Планировка территории  
ТОМ 2. Проект планировки

Стадия Лист Листов  
2

Чертеж красных линий.  
М 1:1000

ООО "Первое  
Проектное Бюро"  
СРО № 0767.01-2015-3015105315-П-181