



Поперечный профиль по ул. Урицкого

Профиль 1 - 1

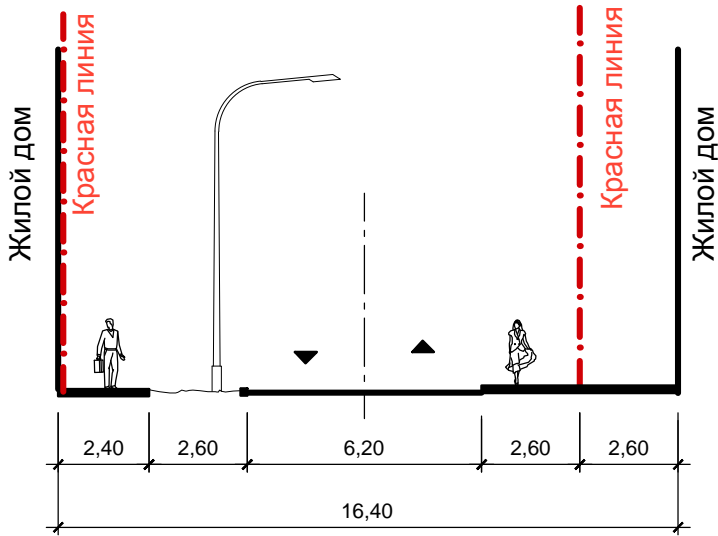


Поперечный профиль по ул. Дантона

Профиль 3 - 3

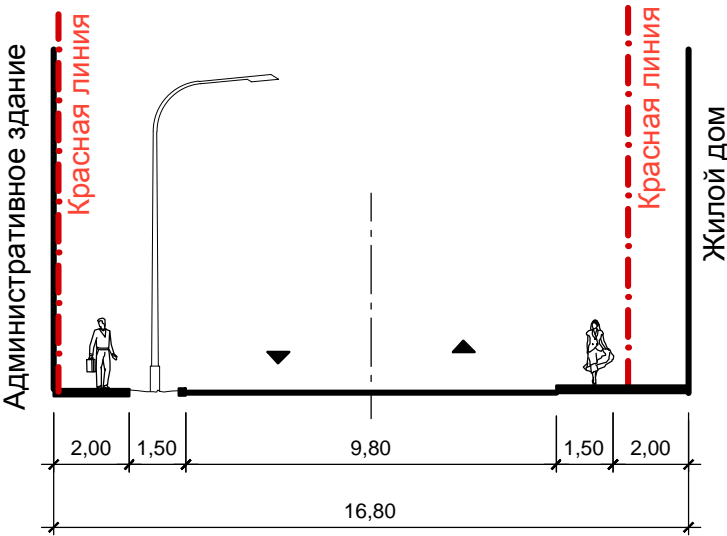


Поперечный профиль по ул. Энзелийская

Профиль 2 - 2

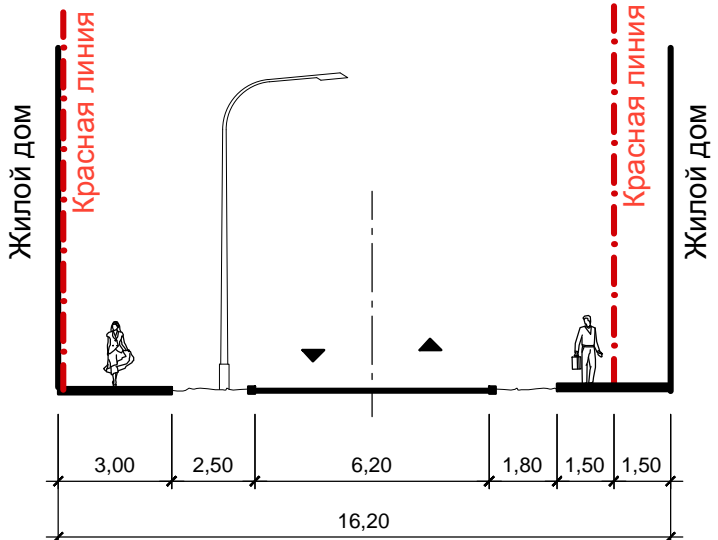


Поперечный профиль по ул. Адмиралтейская

Профиль 4 - 4

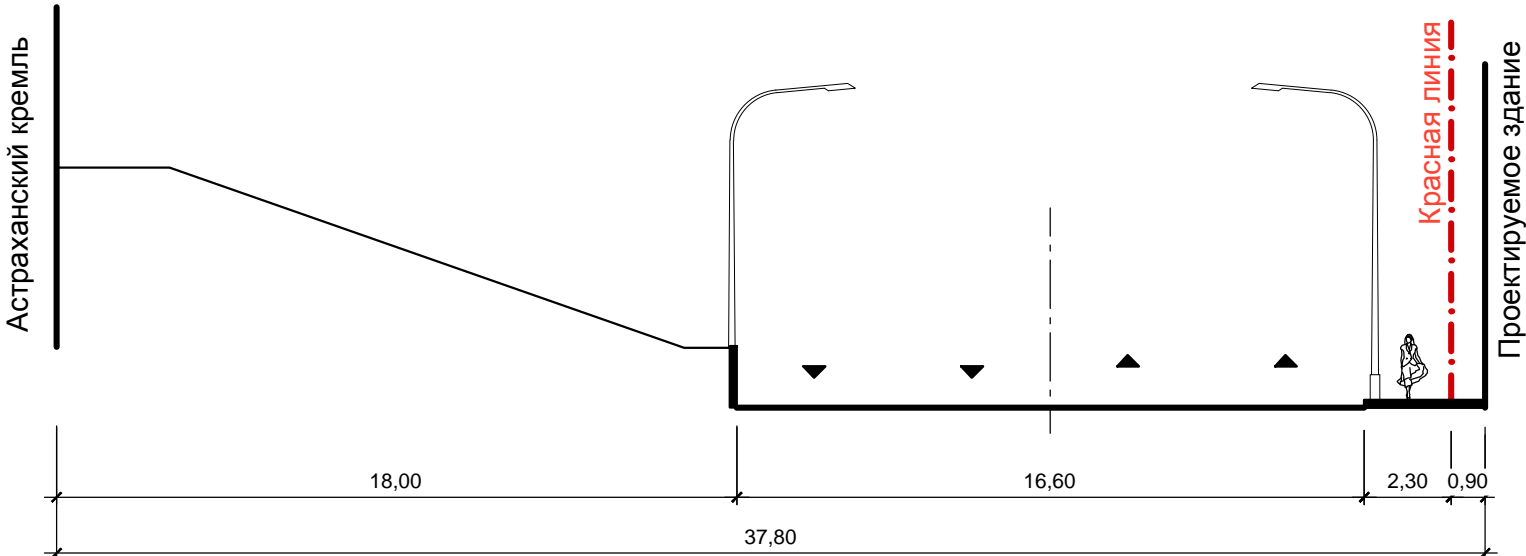

Согласовано					
Инв. N подл.	Подпись и дата	Взам. инв. N			

						02 / 2015 - ППТ			
						Проект планировки и межевания территории в границах улиц: Дантона, Адмиралтейской, Энзелийской, Урицкого в Кировском районе г.Астрахани			
изм.	N.уч.	лист	N.док.	подп.	дата	Планировка территории ТОМ 2. Проект планировки	Стадия	Лист	Листов
								3	
ГИП		Серов Н.П.				Поперечные профили улиц Урицкого, Энзелийская, Дантона, Адмиралтейская. М 1:20	 ООО "Первое Проектное Бюро" СРО № 0767.01-2015-3015105315-П1-181		
Разраб.		Серов Н.П.							