
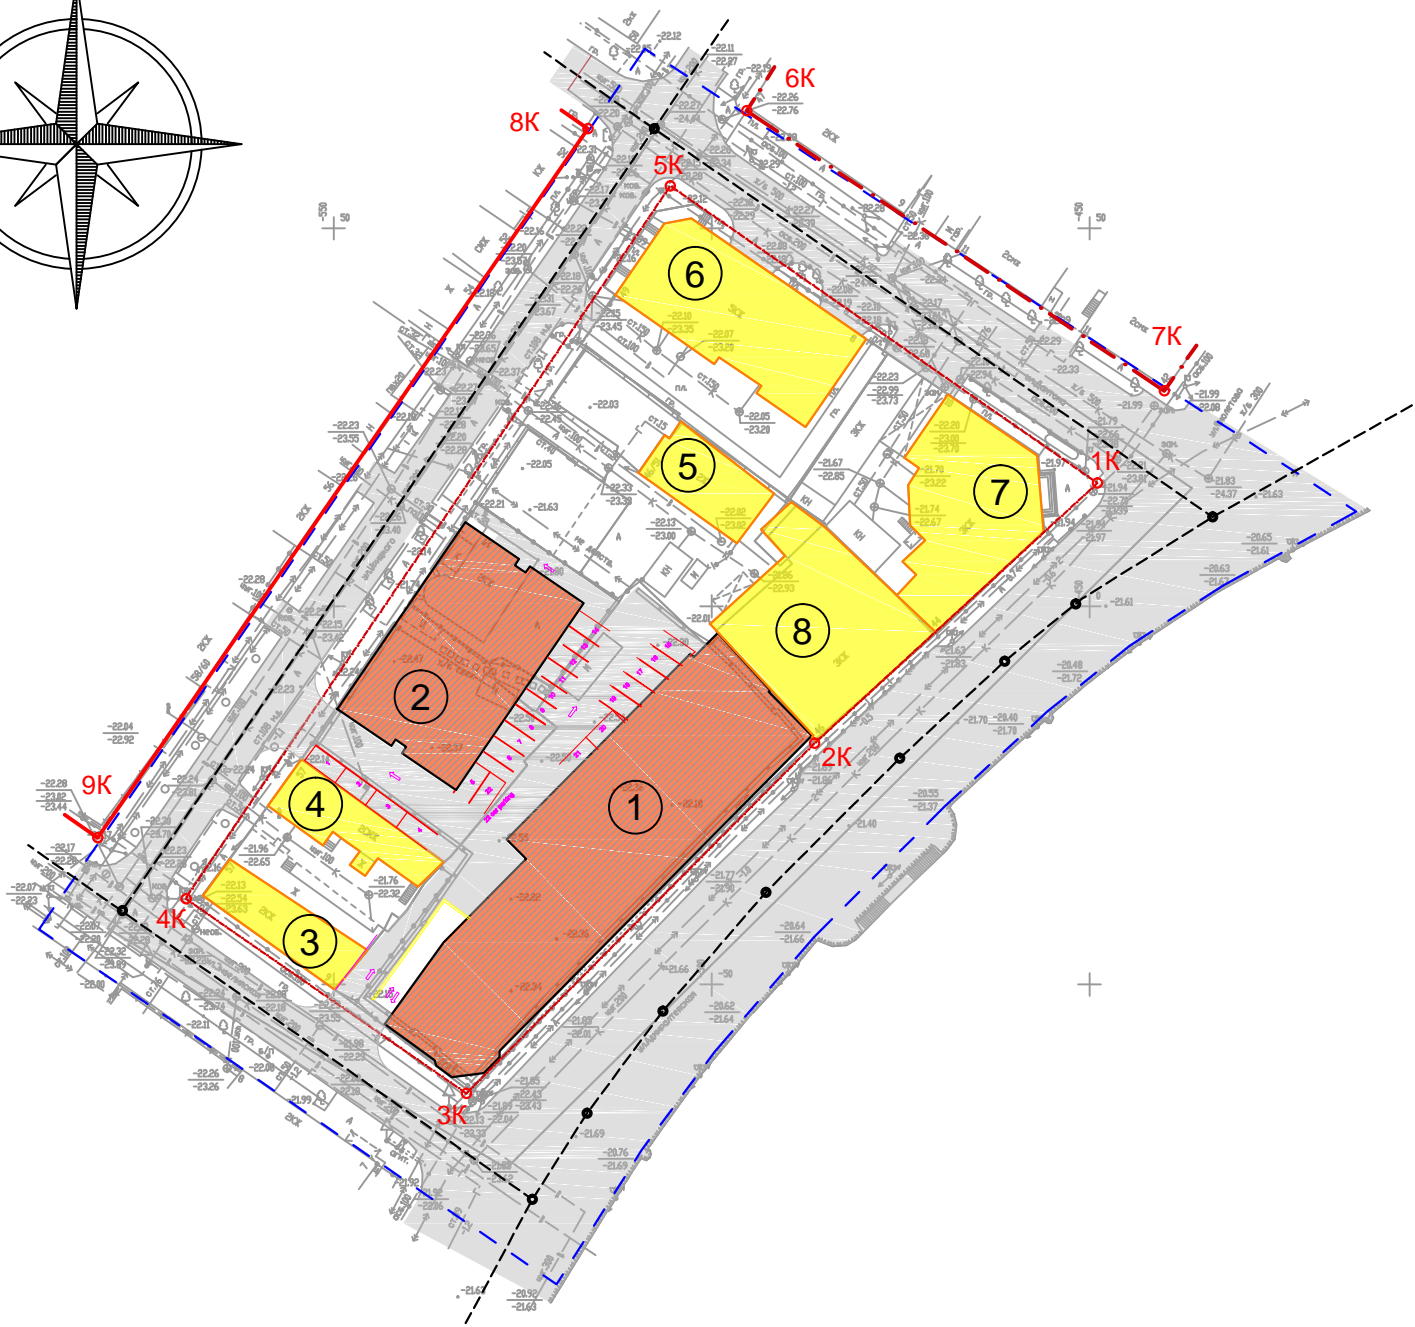


Согласовано

Инв.№ подл. Подпись и дата Взам. инв.№


Чертеж планировки территории. М 1:1000

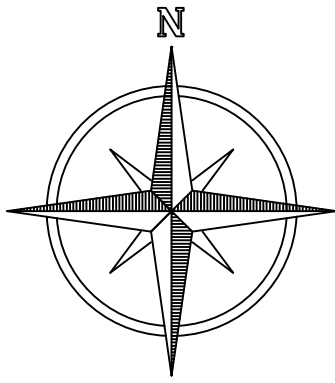

Условные обозначения

- Проектируемая застройка
-
- Существующая жилая застройка

Ситуационный план

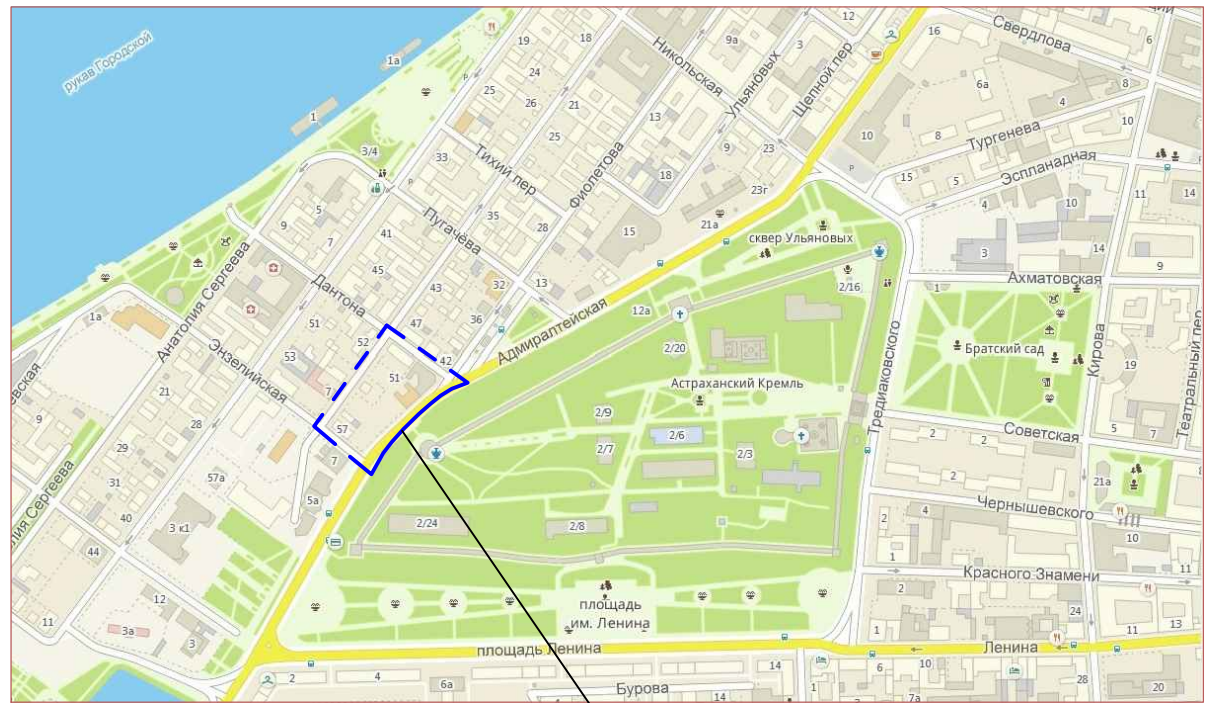

Границы проектирования

Экспликация зданий и сооружений

№ по ген-плану	Наименование зданий и сооружений	Примечания
1	Проектируемое здание 5ти этажной гостиницы	Проектируемое
2	Проектируемое здание 7ми этажного многоквартирного жилого дома с нежилым первым этажом.	Проектируемое
3	2 эт жилой дом	Существующее
4	2 эт жилой дом	Существующее
5	2 эт жилой дом	Существующее
6	5 эт жилой дом	Существующее
7	3 эт административное здание	Существующее
Памятники архитектуры		
8	Дом Иванова, кон. XIXв. - 3 эт административное здание	Существующее

02 / 2015 - ППТ					
Проект планировки и межевания территории в границах улиц: Дантона, Адмиралтейской, Энзелийской, Урицкого в Кировском районе г.Астрахани					
изм.	N.уч.	лист	N.док.	подп.	дата
ГИП	Серов Н.П.				
Разраб.	Серов Н.П.				
Планировка территории ТОМ 2. Проект планировки				Стадия	Лист
Чертеж планировки территории. М 1:1000					Листов
				1	
				ООО "Первое Проектное Бюро"	
				СРО № 0767.01-2015-3015105315-П-181	