
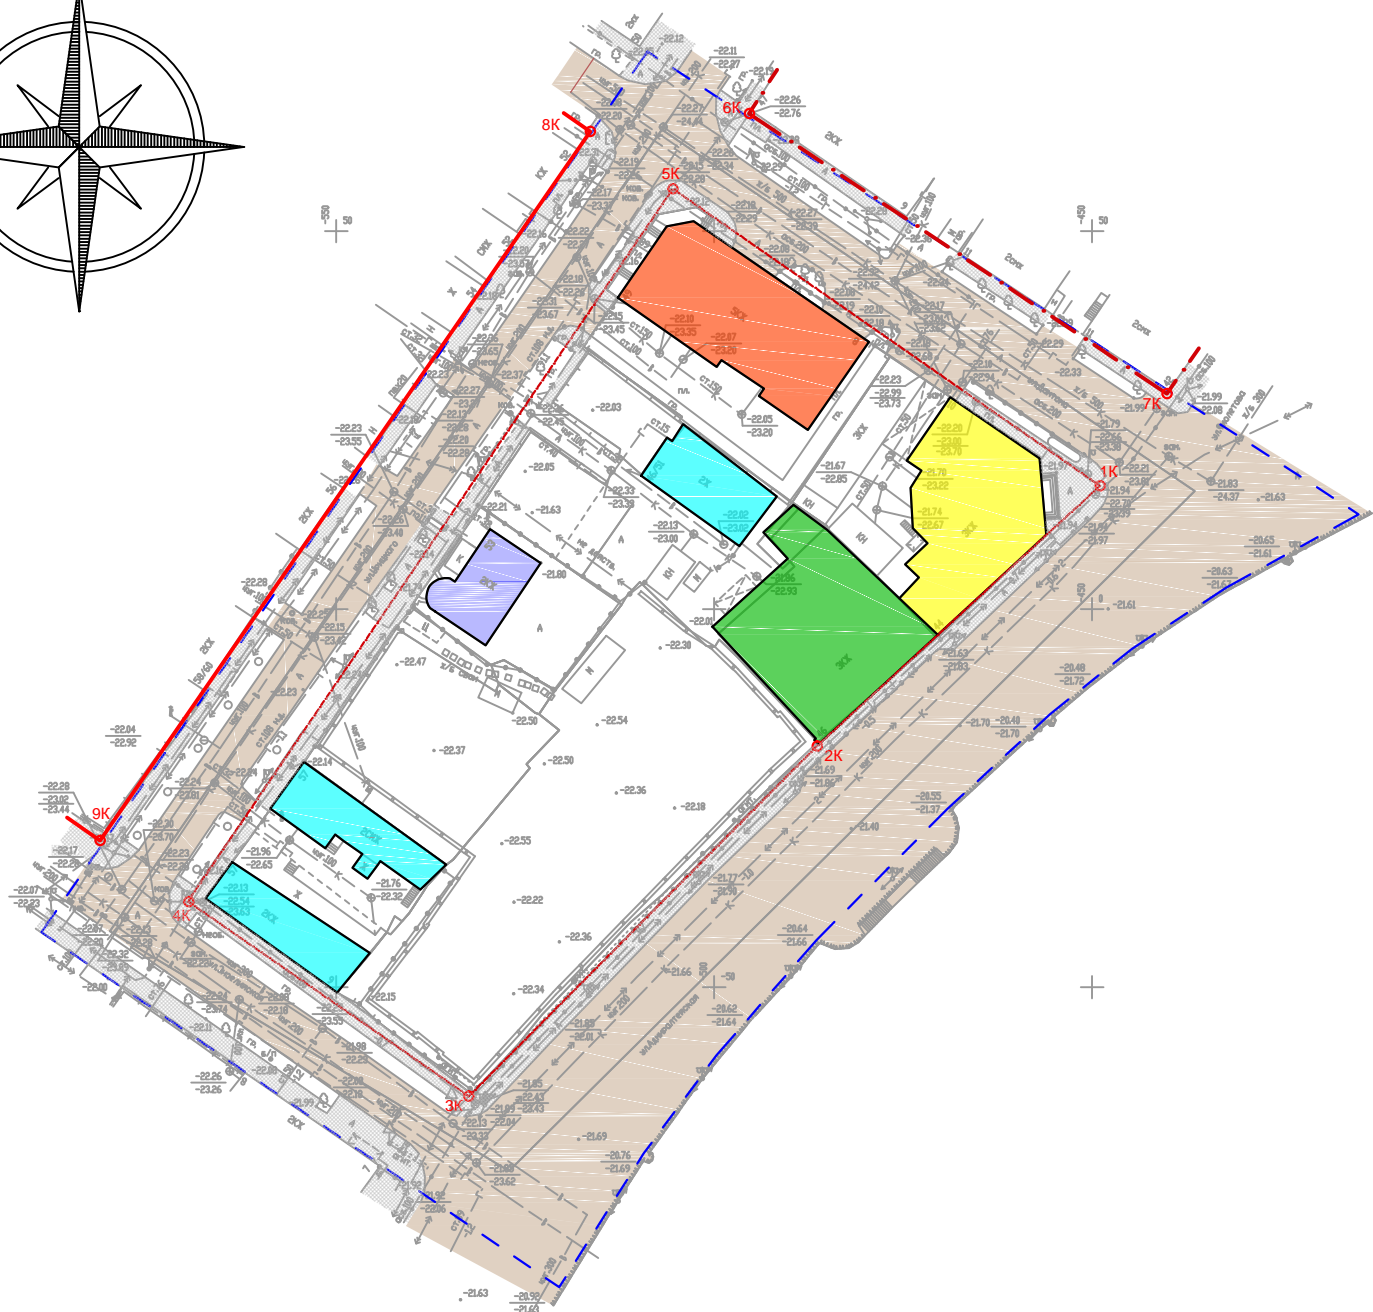


Схема использования территории в период  
подготовки проекта планировки. (опорный план).  
М 1:1000

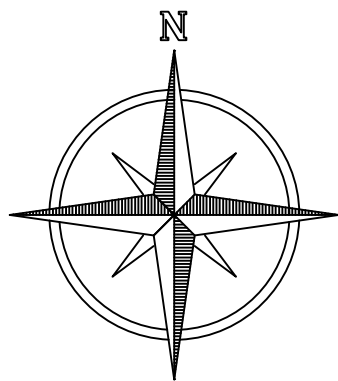

Условные обозначения

- Границы проектирования
- Красные линии
- Поворотные точки красных линий
- Дороги и проезды

Застроенные территории

- Административные здания
- Многоэтажные жилые дома
- 2 эт. жилая застройка
- Индивидуальный жилой дом подлежащий сносу
- Памятники архитектуры

Согласовано				
Инв. N подл.	Подпись и дата	Взам. инв. N		

						02 / 2015 - ППТ			
						Проект планировки и межевания территории в границах улиц: Дантона, Адмиралтейской, Энзилийской, Урицкого в Кировском районе г.Астрахани			
изм.	N.уч.	лист	N.док.	подп.	дата	Планировка территории ТОМ 2. Проект планировки	Стадия	Лист	Листов
								5	
ГИП	Серов Н.П.					Схема использования территории в период подготовки проекта планировки. М 1:1000	 ООО "Первое Проектное Бюро" СРО № 0767.01-2015-3015105315-П-181		
Разраб.	Серов Н.П.								