

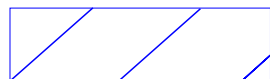


Условные обозначения:

- границы проекта межевания территории
- часть границы, кадастрового квартала
- границы земельных участков, учтённых в соответствии с требованиями действующего земельного законодательства РФ
- объект капитального строительства по данным ФГИС ЕГРН
- :76 кадастровый номер учтенного земельного участка или ОКСа
- 30:12040970 кадастровый номер кадастрового квартала

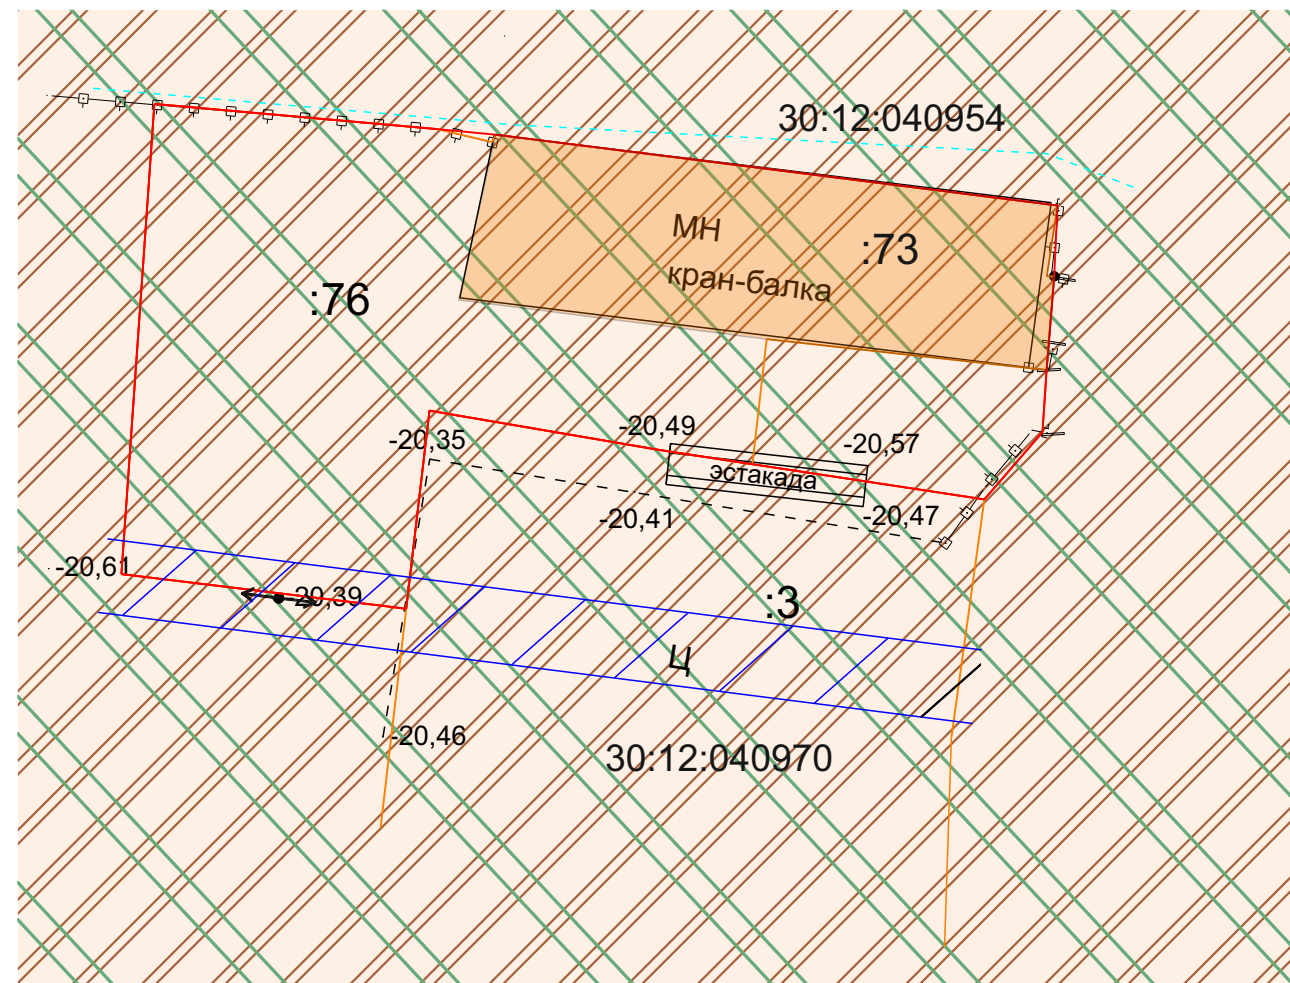

охранная зона ЛЭП

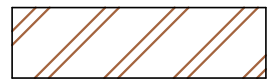

третья подзона приаэродромной территории аэропорта Астрахань (Нариманово )



четвёртая подзона приаэродромной территории аэропорта Астрахань (Нариманово )



шестая подзона приаэродромной территории аэропорта Астрахань (Нариманово )

						ПМ-01-5			
						Проект межевания территории в районе земельного участка по ул. Лепехинской, 52 в Труссовском районе г. Астрахани			
Изм.	Коп.уч.	Лист	№Док.	Подпись	Дата	Проект межевания территории Материалы по обоснованию	Стадия	Лист	Листов
Директор	Алексеева Е.В.						ПМ	1	1
Нач. ОКИГР	Крымская Я.З.								
Зам.нач.ОКИГР	Зорина О.Н.					Схема границ зон с особыми условиями использования территорий на кадастровом плане территории М 1:500	МБУ г. Астрахани " Архитектура"		