



1 вариант

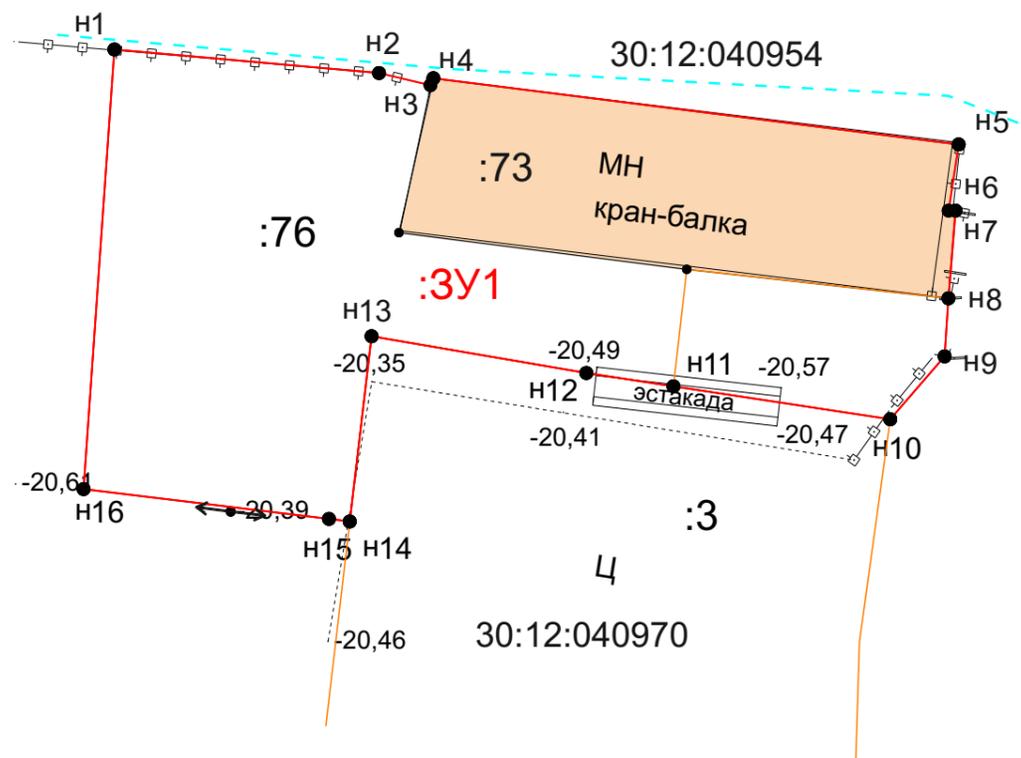

2 вариант

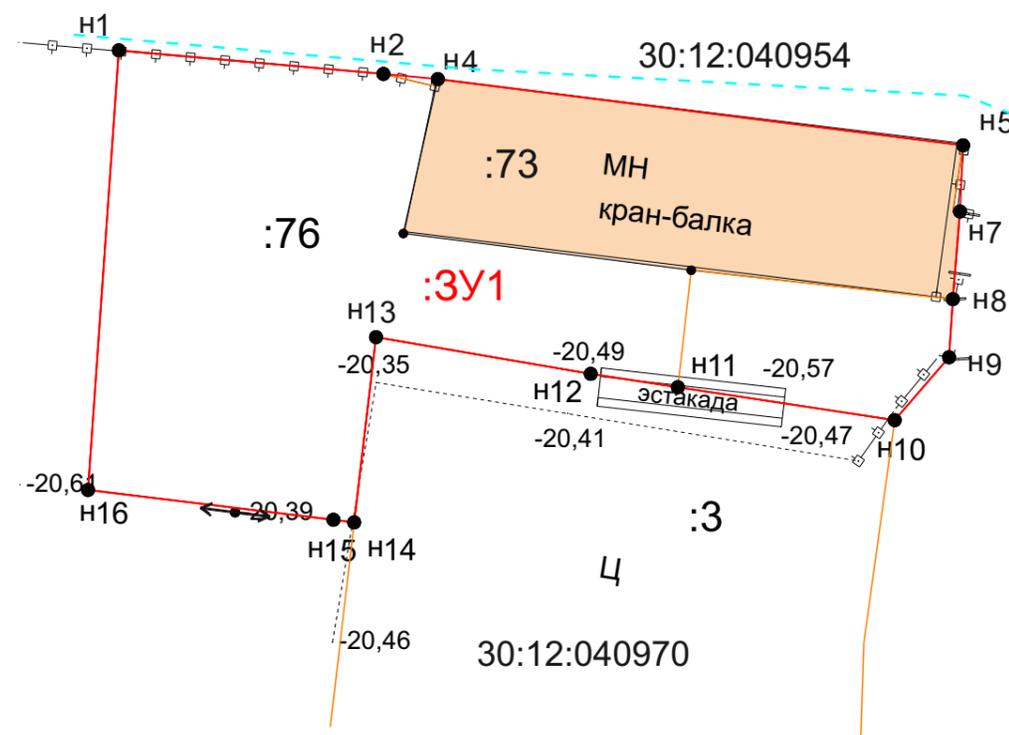

**Условные обозначения:**

- границы, образуемого земельного участка и проекта межевания территории
- :3У1 образуемый земельный участок
- часть границы, кадастрового квартала
- n12 характ. точка границы, сведения о кот. позволяют однозначно определить ее положение на местности.
- границы земельных участков, учтённых в соответствии с требованиями действующего земельного законодательства РФ

- объект капитального строительства по данным ФГИС ЕГРН
- :76 кадастровый номер учтенного земельного участка или ОКСа
- 30:12040970 кадастровый номер кадастрового квартала

|               |                |      |       |         |      |   |
|---------------|----------------|------|-------|---------|------|---|
|               |                |      |       |         |      | ПМ-01-3   |
|               |                |      |       |         |      | Проект межевания территории в районе земельного участка по ул. Лепехинской, 52 в Трусовском районе г. Астрахани   |
| Изм.          | Коп.уч.        | Лист | №Док. | Подпись | Дата |   |
| Директор      | Алексеева Е.В. |      |       |         |      | Проект межевания территории<br>Утверждаемая часть   |
| Нач. ОКИГР    | Крымская Я.З.  |      |       |         |      | Стадия    Лист    Листов<br>ПМ            1            1  |
| Зам.нач.ОКИГР | Зорина О.Н.    |      |       |         |      | МБУ г. Астрахани<br>"Архитектура"   |
|               |                |      |       |         |      | Чертёж границ ПМТ, вариантов образуемого и изменяемого земельных участков на кадастровом плане территории М 1:500 |