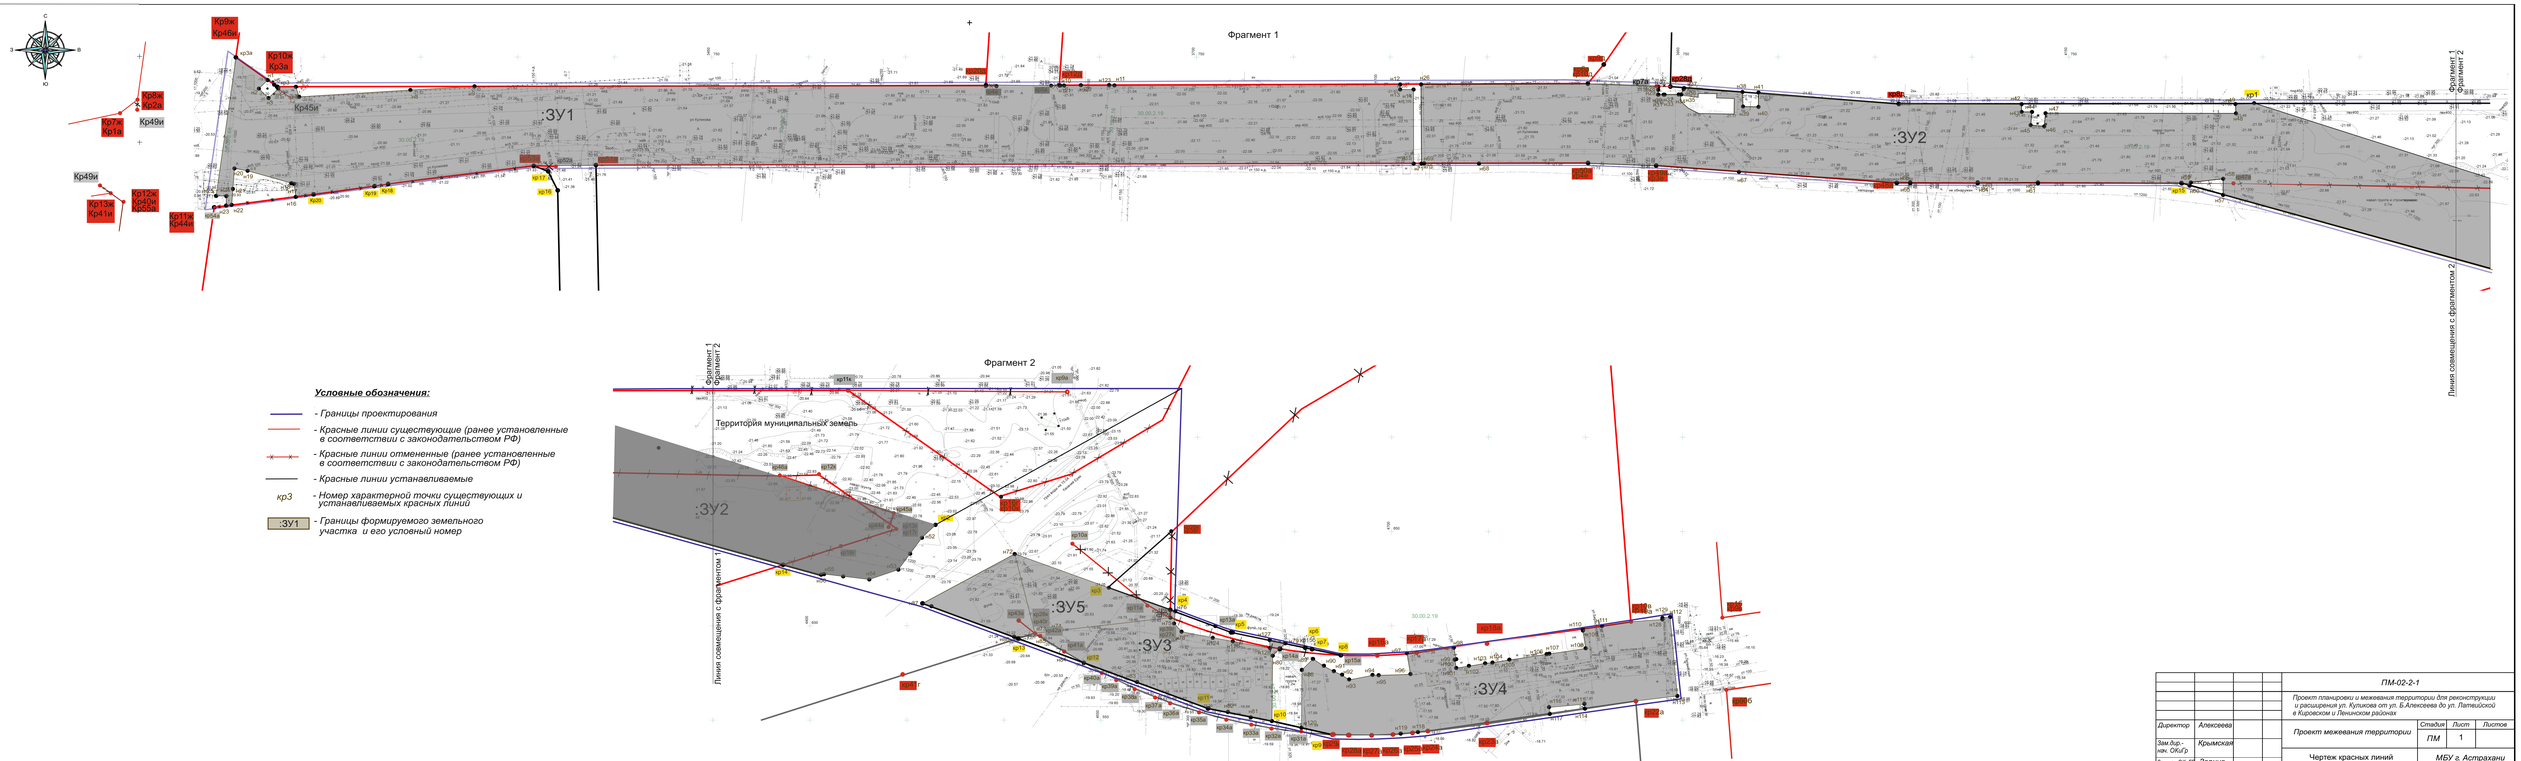

				ПМ-02-2-1	
				Проект планировки и межевания территории для реконструкции и расширения ул. Куликова от ул. Б.Алексеева до ул. Латышской в Кировском и Ленинском районах	
Директор	Алексеева			Проект межевания территории	Стадия: ПМ; Лист: 1; Листов:
Зам.дир.-нач. ОКиГ	Крымская				
Зам.нач. ОКиГ	Зорина			Чертеж красных линий М 1:1000	МБУ г. Астрахани "Архитектура"