


Чертеж этапов формирования земельных участков под строительство М 1:1000

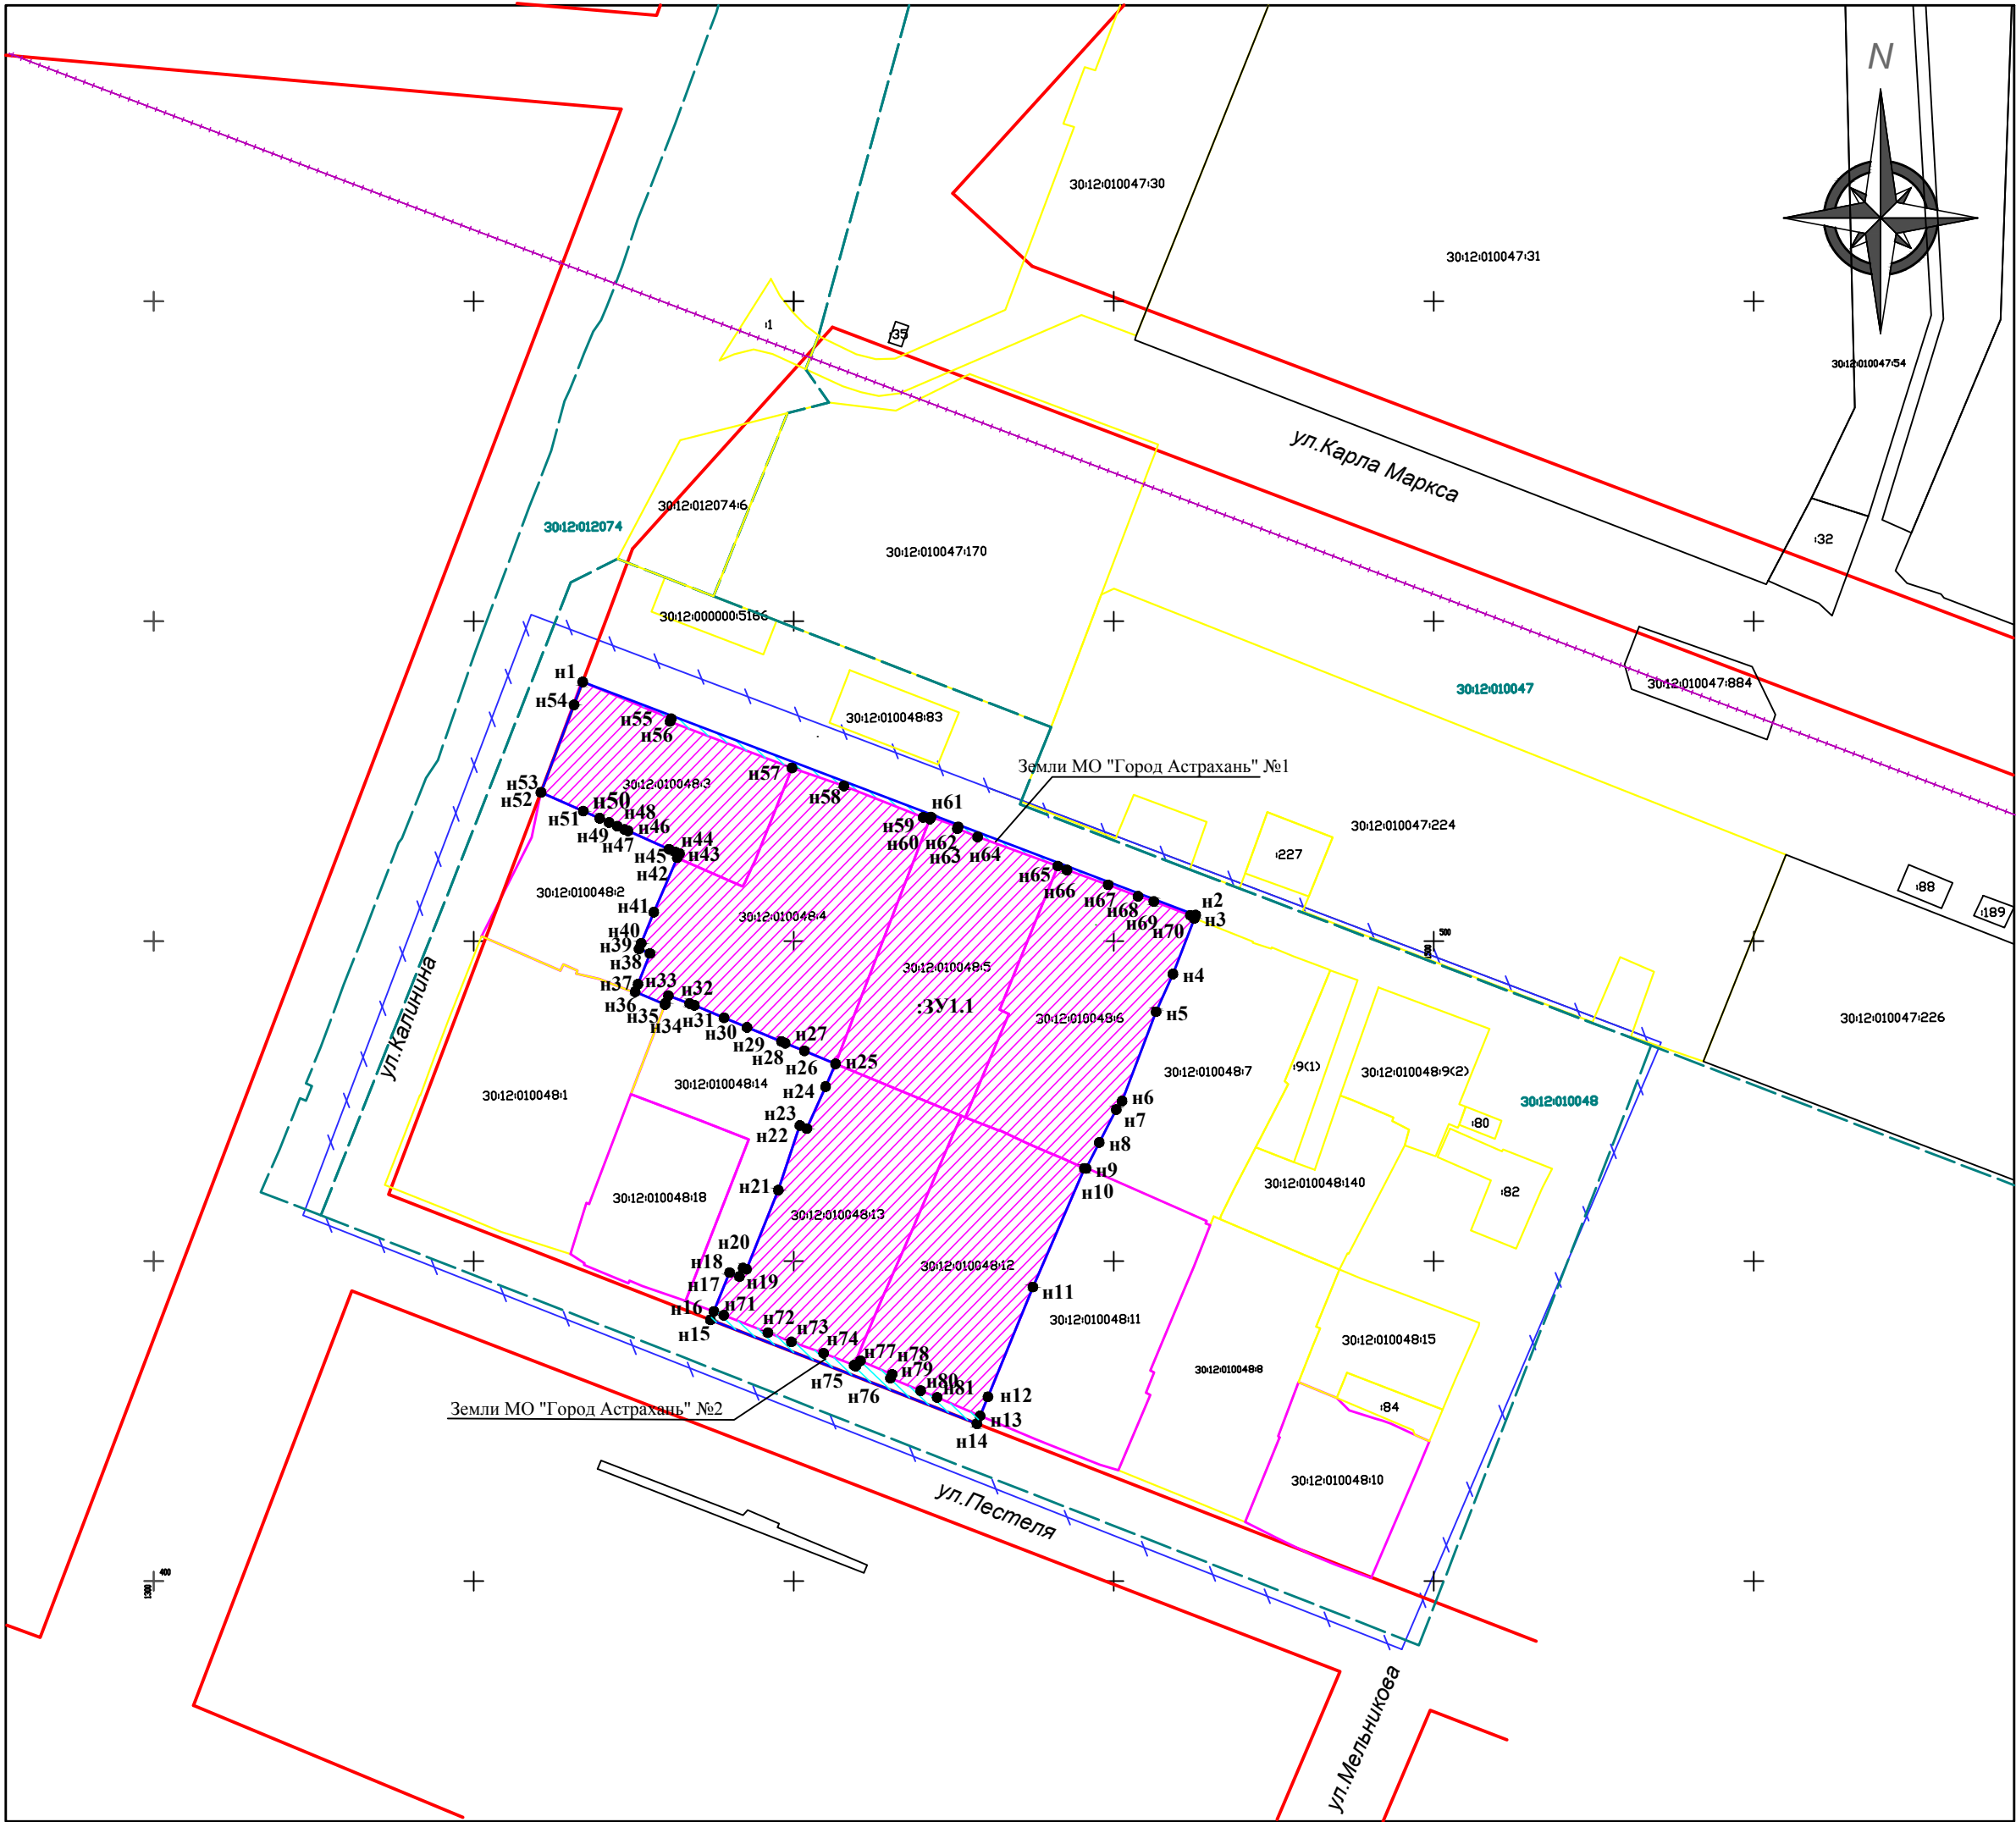

УСЛОВНЫЕ ОБОЗНАЧЕНИЯ:

- Границы планируемой территории;
- Проектируемые красные линии;
- Границы охранный зоны исторической части города;
- 3012:010048 - Граница кадастрового квартала и его номер;
- Границы межевания;
- Границы земельных участков, поставленных на кадастровый учет с уточненной площадью;
- Границы земельных участков, поставленных на кадастровый учет с декларированной площадью;
- :ЗУ1.1 - Границы формируемого земельного участка :ЗУ1.1
- Границы земель МО "Город Астрахань"

						12-ПМ-04.МТ		
						Проект планировки территории для строительства жилого дома в границах улиц Калинина, Пестеля, Мельникова, площадь Карла Маркса в Кировском районе города Астрахани		
Изм.	Колуч	Лист	№ док	Подпись	Дата			
Разработал	Султанова К.А.					Основная часть проекта планировки территории		Стадия
ГИП	Султанова К.А.							Лист
								2
Н. контр.	Озерова Н.Л.					Чертеж этапов формирования земельных участков под строительство М 1:1000		ООО "Проектстройсервис"