


Разбивочный чертеж красных линий М 1:1000

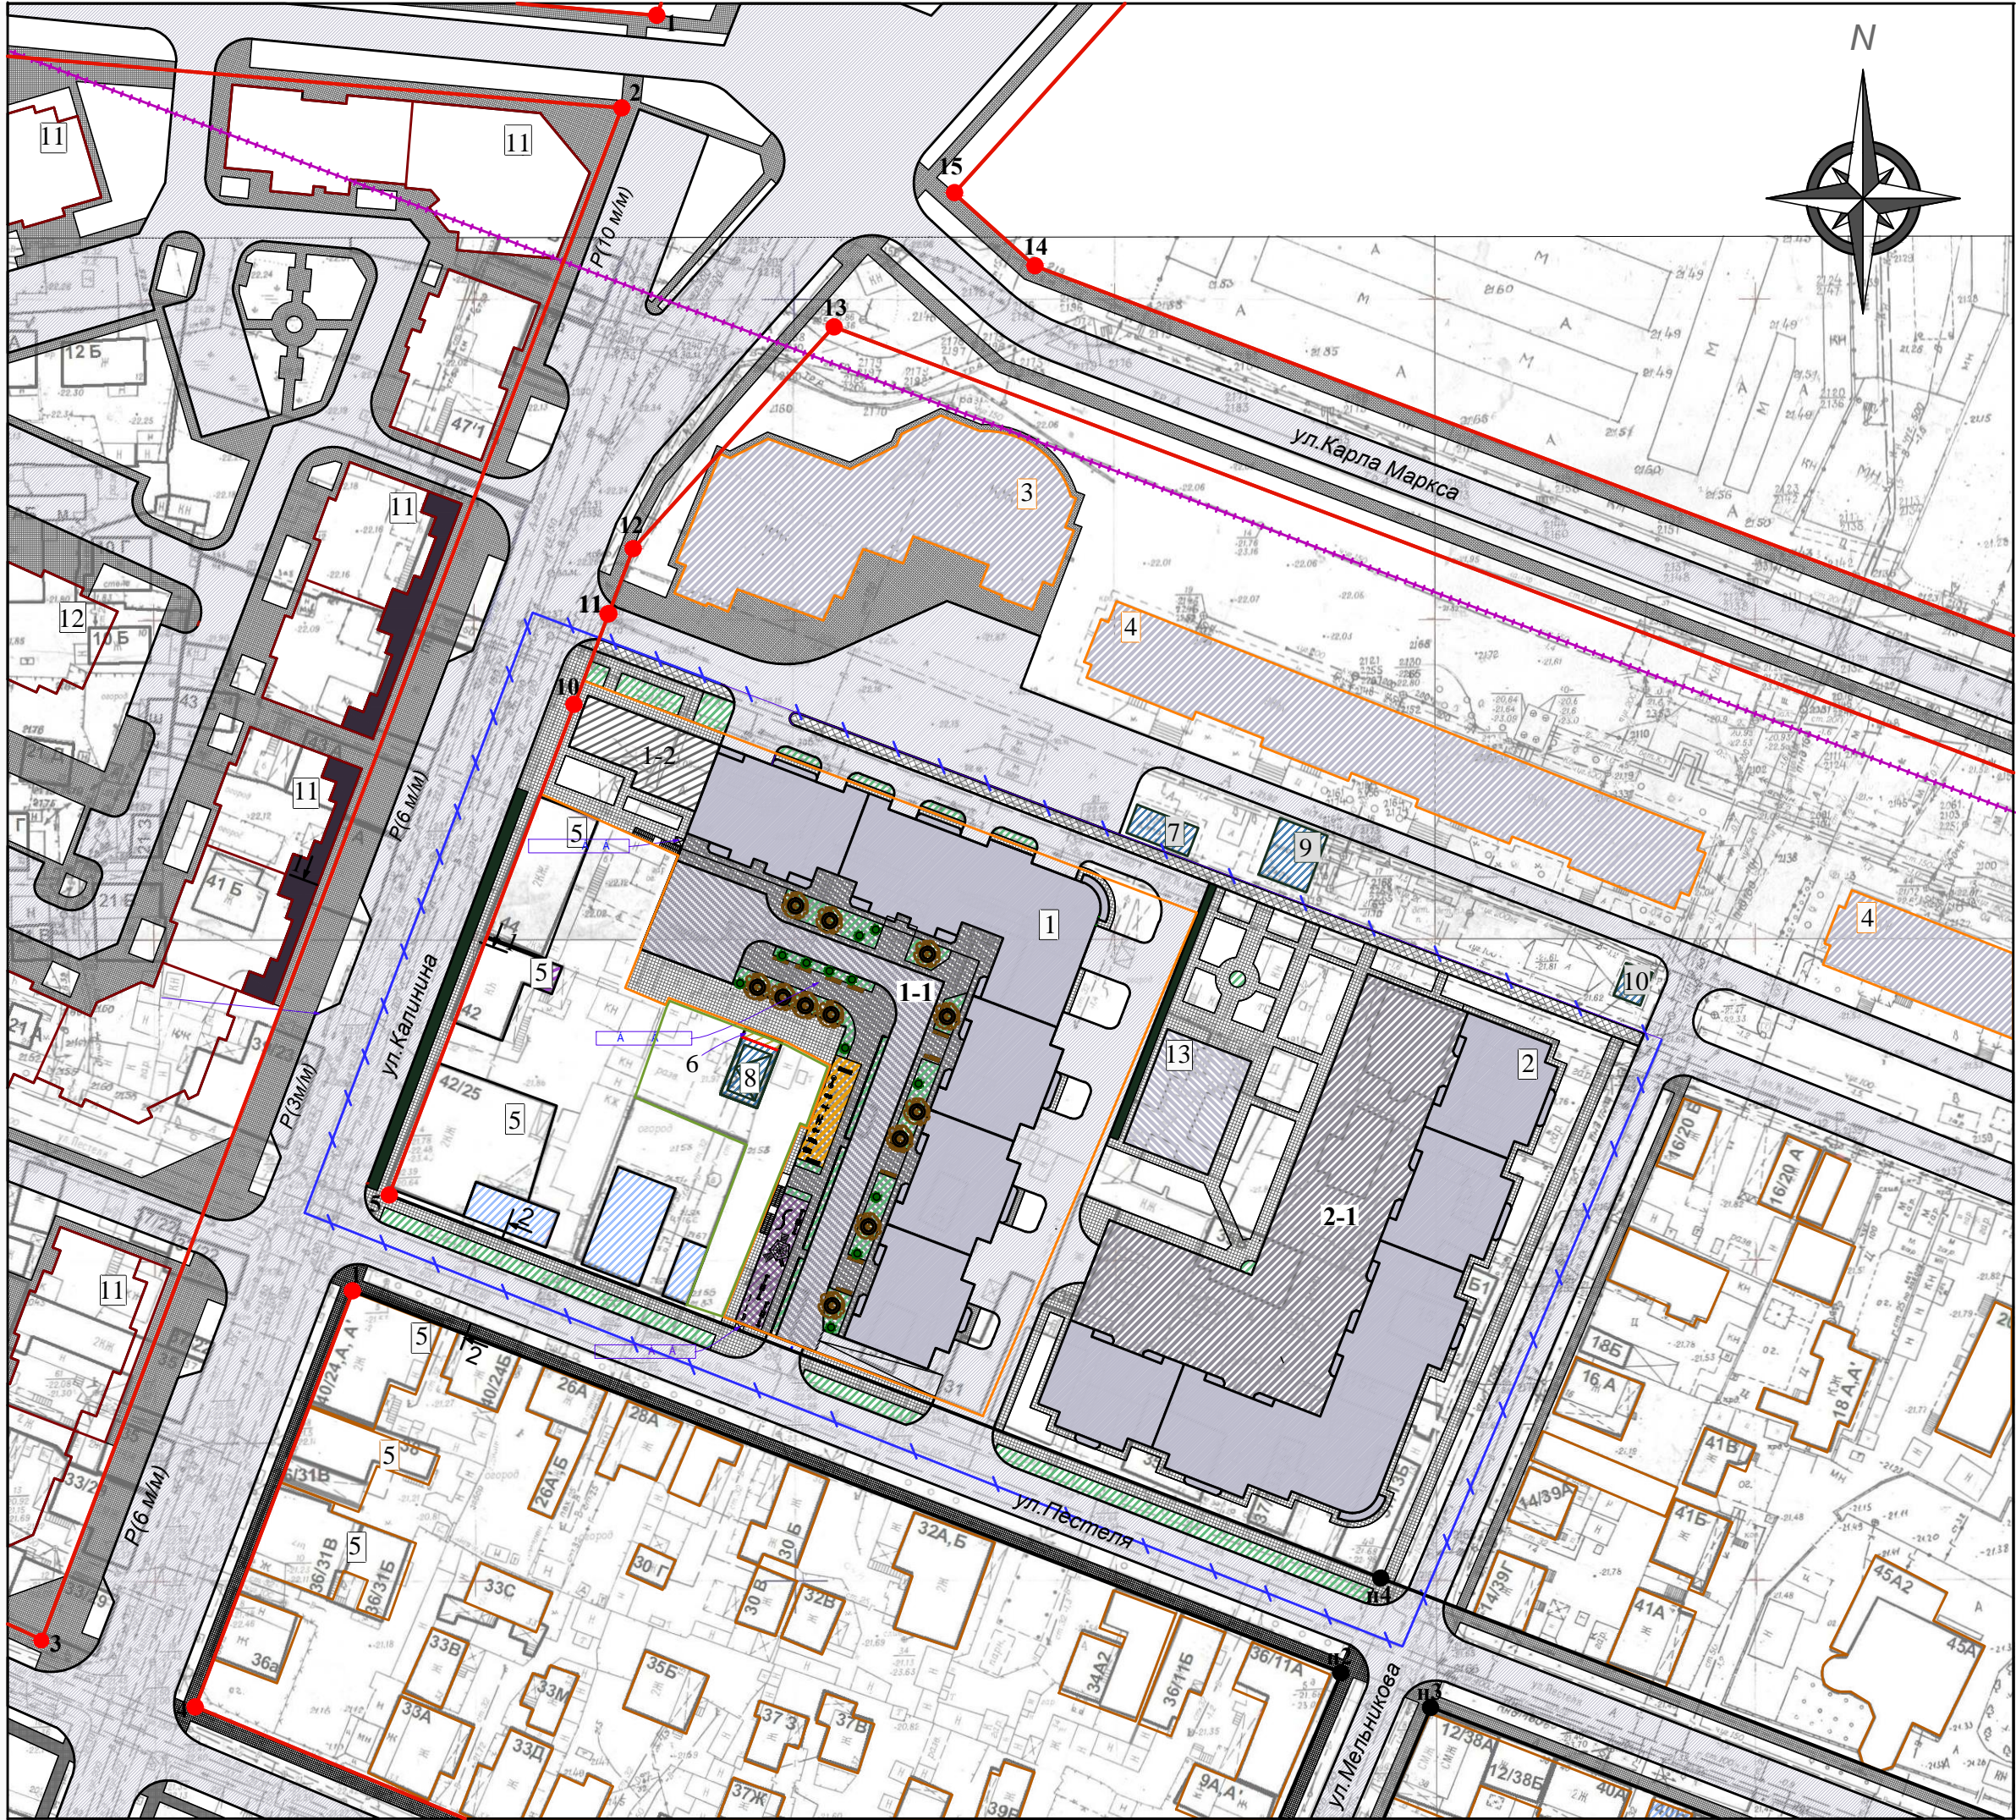

УСЛОВНЫЕ ОБОЗНАЧЕНИЯ:

- "7/" " " " =
- "6: : ; " "5302904237 =
- "7/" " " " =
- "7/" " " " " " =
- "7/" " " " " =
- 1 - Поворотные точки красных линий по ранее утвержденному Постановлению администрации МО "Город Астрахани" № 3887 от 30.08.2017г "Проекту планировки и межевания территории в границах ул.Калинина, ул.Нечаева, ул.Чугунова, пер. Иванова в Кировском районе г.Астрахани";
- 2 - Новые поворотные точки красных линий ;
- Жилая застройка;

ЭКСПЛИКАЦИЯ ЗДАНИЙ И СООРУЖЕНИЙ

Номер п/п	Наименование	Примечание
1	3: 7/ " " "34" + "322	0
1-1	Встроенно-пристроенный паркинг на 100 м/м к поз.1	0
1-2	Административное здание (2 этажа) пристроенный к поз.1, S _{общ.} = 308.7м ²	0
2	: : / " " "7" + "322" 1	0
2-1	Встроенно-пристроенный паркинг на 100 м/м к поз.2	0
3	" " "34" +	0
4	" " "34" +	0
5	"	0
6	" " "34" +	0
7	"	0
8	"	0
9	"	0
10	" "34" +	0
11	" " "34" +	" 0
12	" " "34" +	" 0
13	"	0

						12-ППМ-04.МТ		
						Проект межевания территории, ограниченной улицами Пестеля, 29-31, Калинина, площадью Карла Маркса, 2-8 в Кировском районе города Астрахани		
Изм.	Колуч	Лист	№ док	Подпись	Дата			
Разработал	Султанова К.А.					Основная часть проекта планировки территории		Стадия ПД
ГИП	Султанова К.А.					Разбивочный чертеж красных линий		Лист 1
Н. контр.	Озерова Н.Л.					М 1:1000		Листов 000 "Проектстройсервис"