


Чертеж формируемого земельного участка под строительство М 1:1000

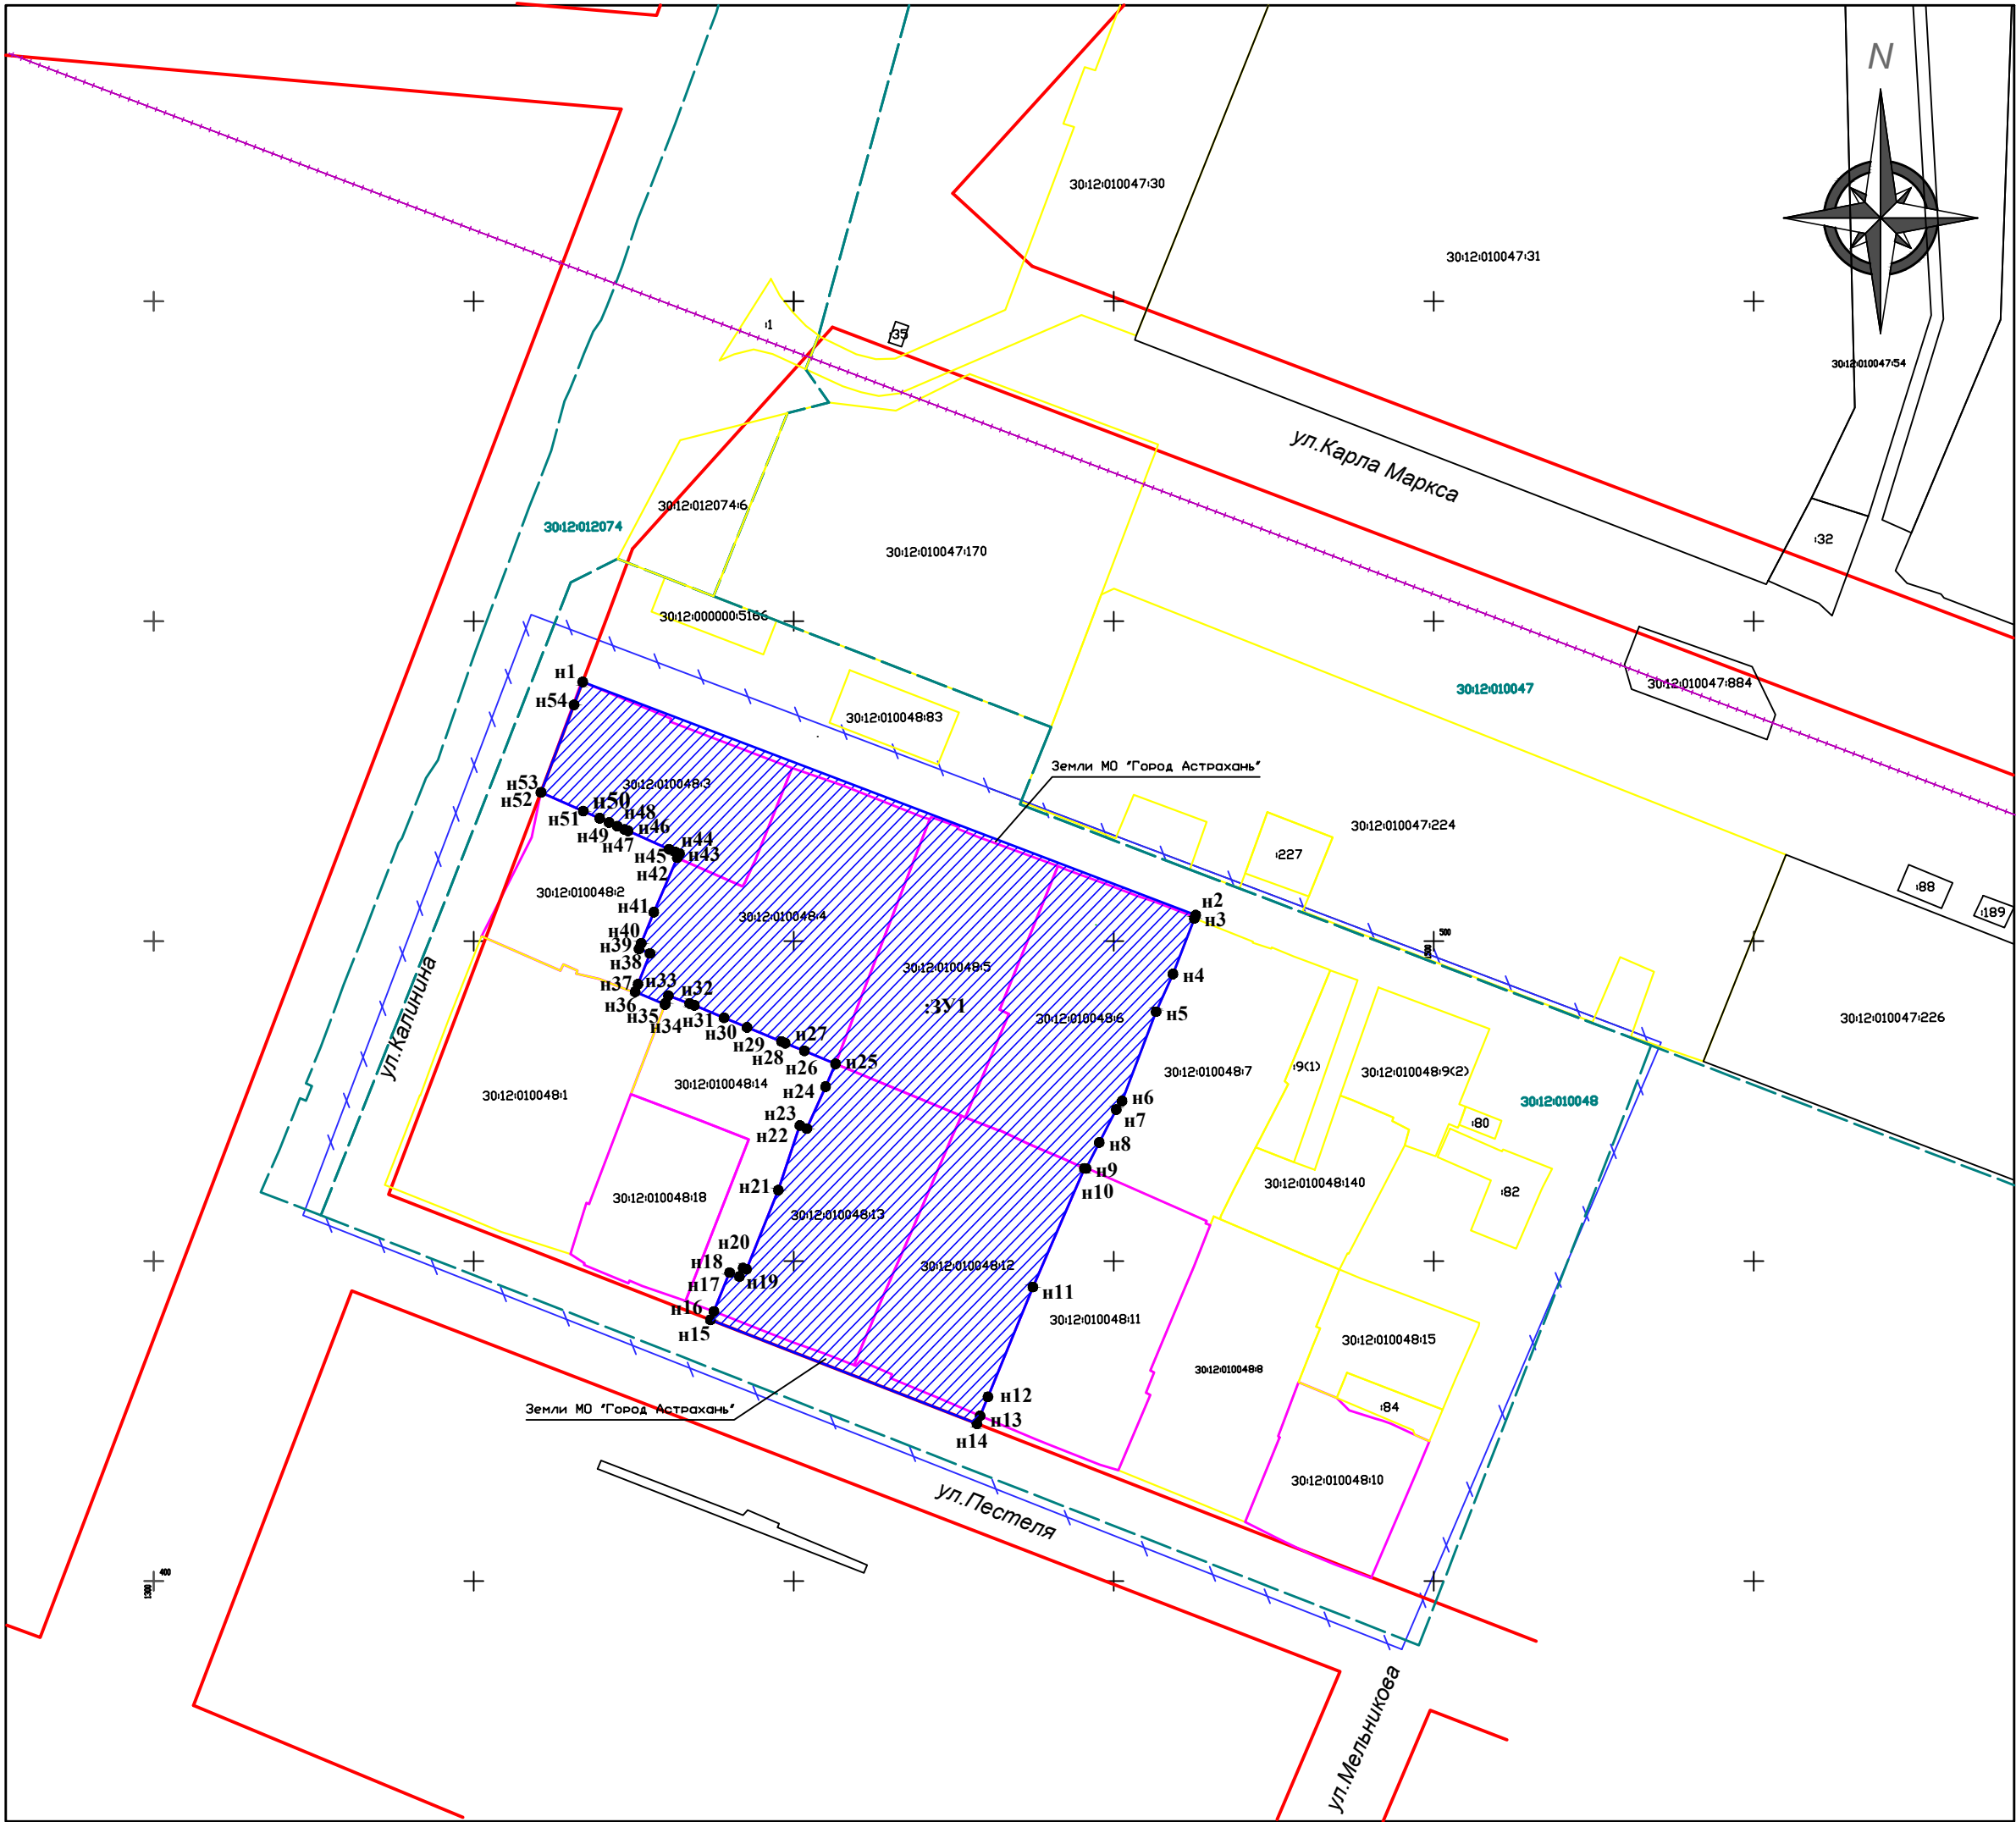

УСЛОВНЫЕ ОБОЗНАЧЕНИЯ:

- Границы планируемой территории;
- Проектируемые красные линии;
- Границы охранный зоны исторической части города;
- 3012/010048** - Граница кадастрового квартала и его номер;
- Границы межевания;
- Границы земельных участков, поставленных на кадастровый учет с уточненной площадью;
- Границы земельных участков, поставленных на кадастровый учет с декларированной площадью;
- Границы формируемого земельного участка.

						12-ПМ-04.МТ		
						Проект планировки территории для строительства жилого дома в границах улиц Калинина, Пестеля, Мельникова, площадь Карла Маркса в Кировском районе города Астрахани		
Изм.	Колуч.	Лист	№ док.	Подпись	Дата			
Разработал	Султанова К.А.					Основная часть проекта планировки территории		Стадия
Гип	Султанова К.А.							Лист
								3
Н. контр.	Озерова Н.Л.					Чертеж формируемых земельных участков под строительство М 1:1000		Листов
								000 "Проектстройсервис"