
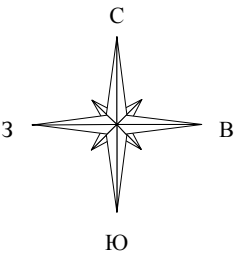


ЧЕРТЕЖ МЕЖЕВАНИЯ ТЕРРИТОРИИ (ОСНОВНОЙ ЧЕРТЕЖ)

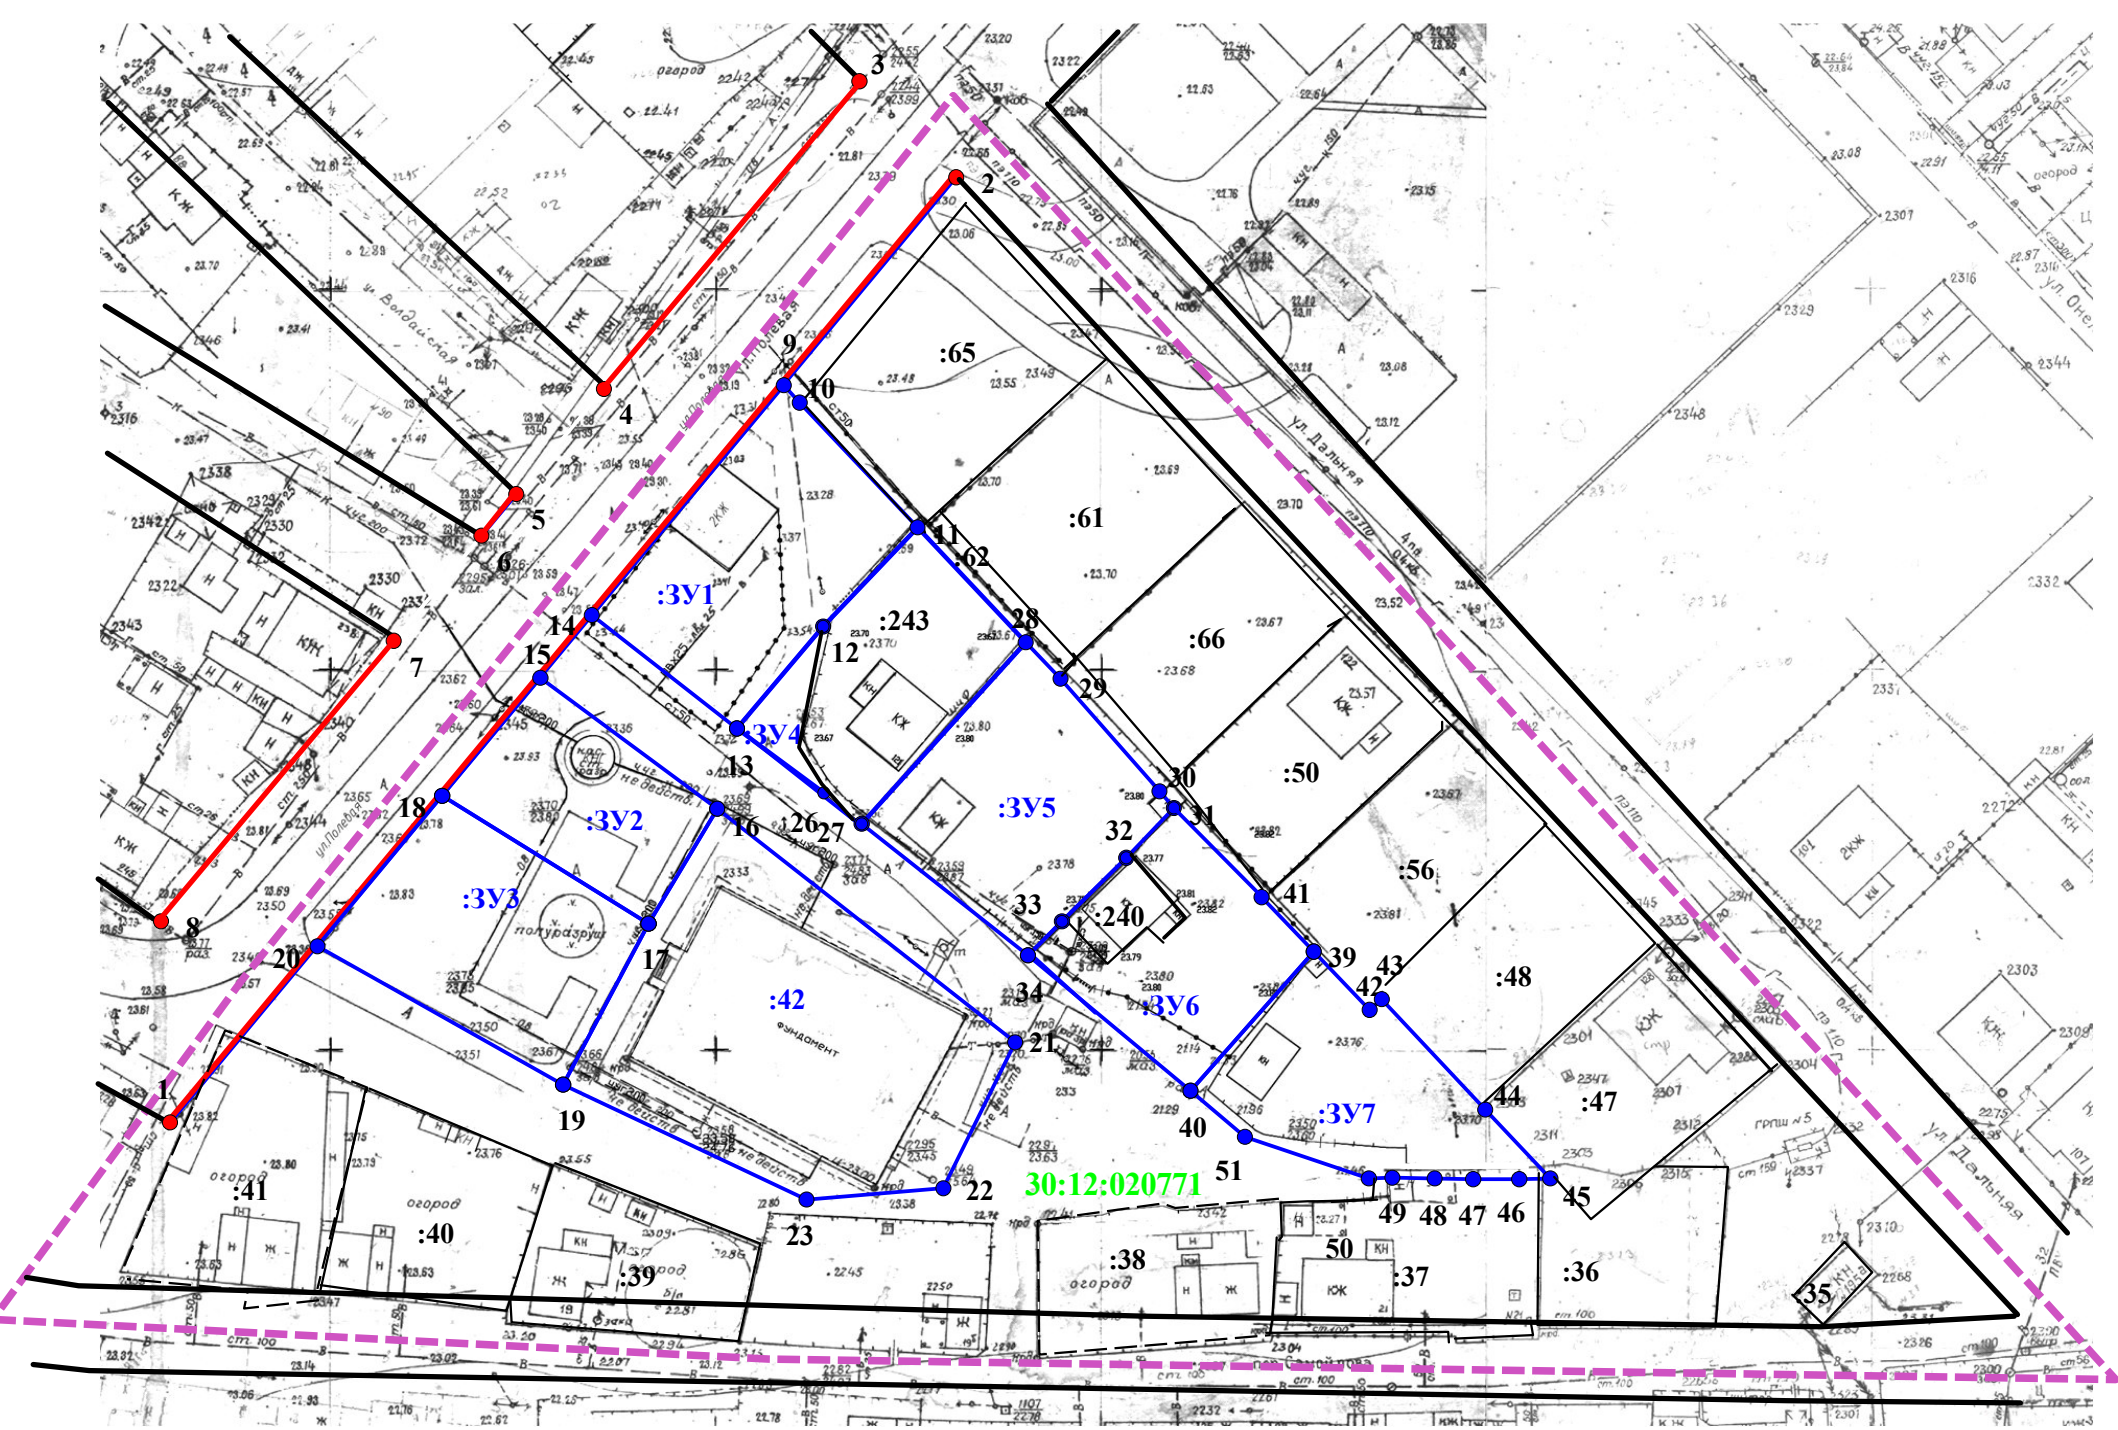

УСЛОВНЫЕ ОБОЗНАЧЕНИЯ:

	граница проектирования
	граница кадастрового квартала
	номер кадастрового квартала
	граница образуемых объектов
	обозначение формируемого земельного участка
	обозначение земельного участка, сведения о котором содержатся в ГКН
	граница земельных участков, уточненных в ГКН
	граница земельных участков, декларированных в ГКН
	границы красных линий (новые)
	границы красных линий (существующие)
	поворотные точки красных линий
	поворотные точки формируемых участков

				З-ПМ			
				Документация по межеванию территории для строительства группы жилых домов в границах ул.Дальней, Полевой, пер.2-й Самойлова в Ленинском районе г.Астрахани			
Исполнители	Харитонова А.Е.	03.08.17		Проект межевания территории	Стадия	Лист	Листов
Вычертил					ПМ	2	5
				Чертеж межевания территории (основной чертеж) М 1:1000		ИП Харитонова А.Е.	