

Схема зонирования

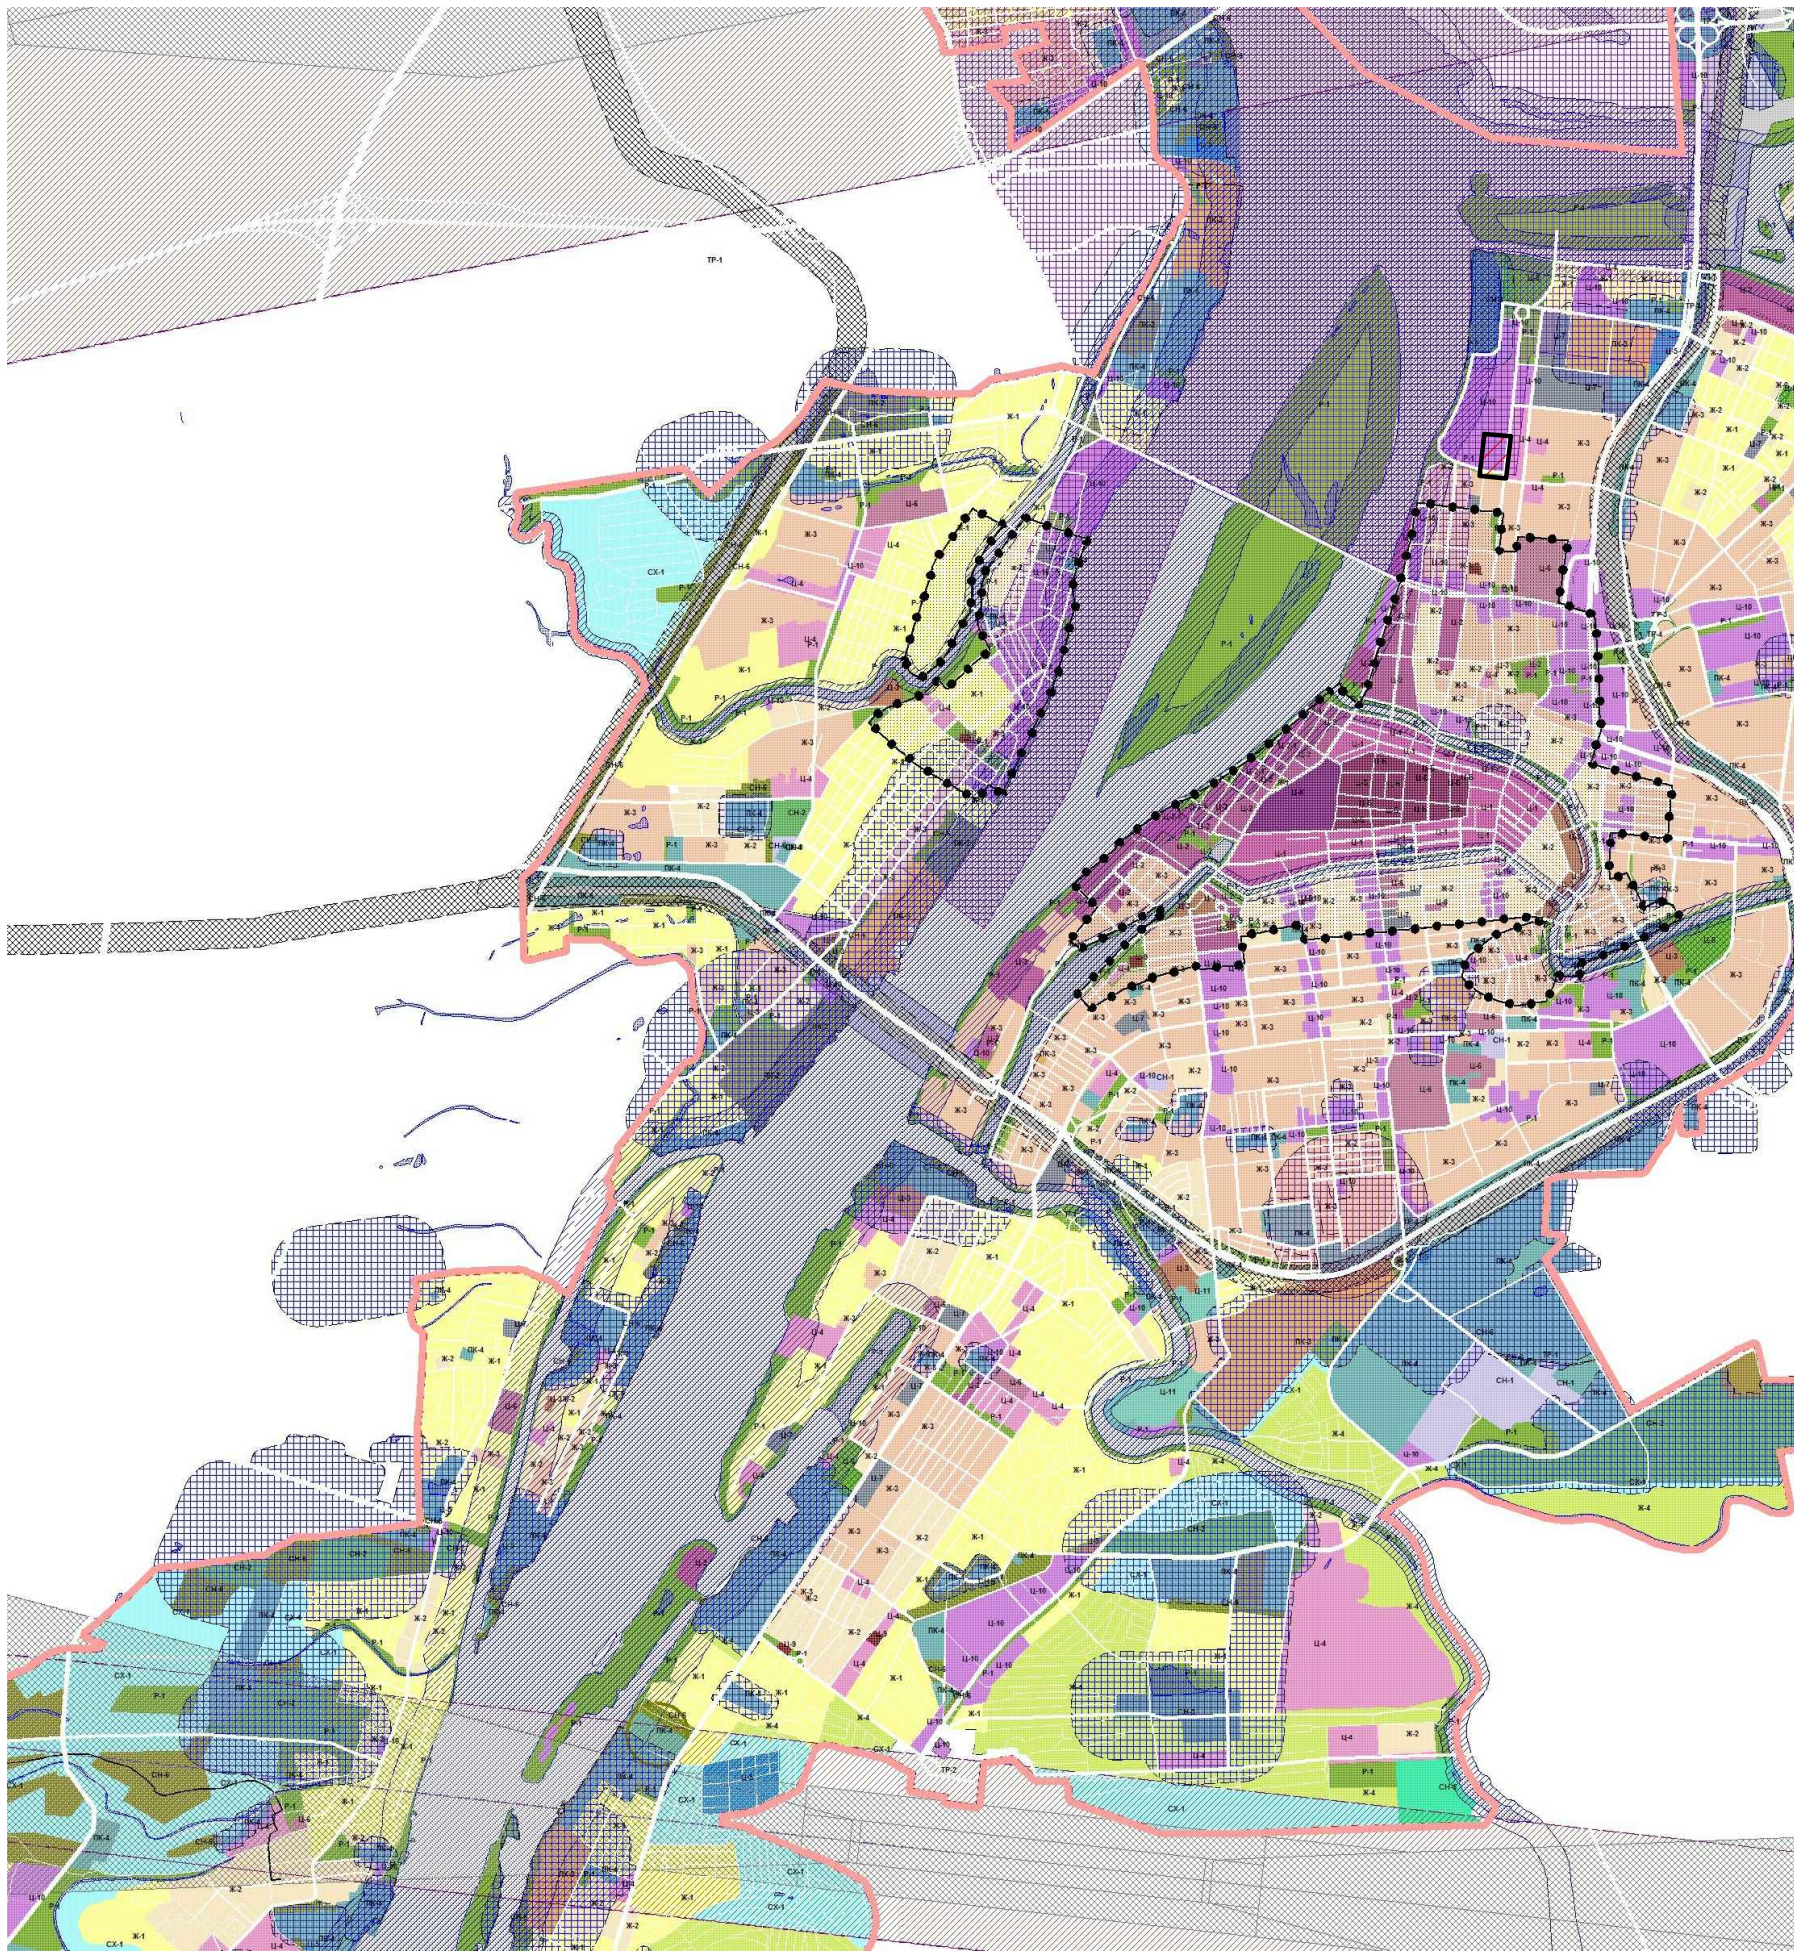




Схема размещения проектируемой территории в структуре г. Астрахани
М 1:10 000



Условные обозначения

-  Границы проекта по планировке территории в границах бульвара Победы и улицы Савушкина в Ленинском районе города Астрахани.
-  Границы зон действия ограничений по условиям охраны объектов культурного наследия

Примечание:
Проект выполнен в соответствии с генеральным планом развития г. Астрахани, утвержденного решением Городской Думы МО «Город Астрахань» № 82 от 19.07.2007г., с внесенными изменениями, утвержденными решением Городской Думы МО «Город Астрахань» от 08.09.2011 № 140, от 30.05.2013 № 90, от 16.04.2015 № 35, от 26.10.2017 № 153, от 07.06.2018 № 63, а так же правил землепользования и застройки г. Астрахани, утвержденных решением Городской Думы МО «Город Астрахань» от 17.05.2018 № 52.

						033.1.30.11.05.2017 - ПП				ПП 01 - 2 - 05		
						Проект планировки территории в границах бульвара Победы и улицы Савушкина в Ленинском районе города Астрахани .						
изм.	N.уч.	лист	N.док.	подп.	дата							
Директор		Серов Н.П.				Проект планировки территории Материалы по обоснованию		Стадия	Лист	Листов		
									5			
Разраб.		Серов Н.П.				Схема размещения проектируемой территории в структуре г. Астрахани		ООО "ГеоТехника"				