


Схема организации улично-дорожной сети и схема движения транспорта М 1:1000

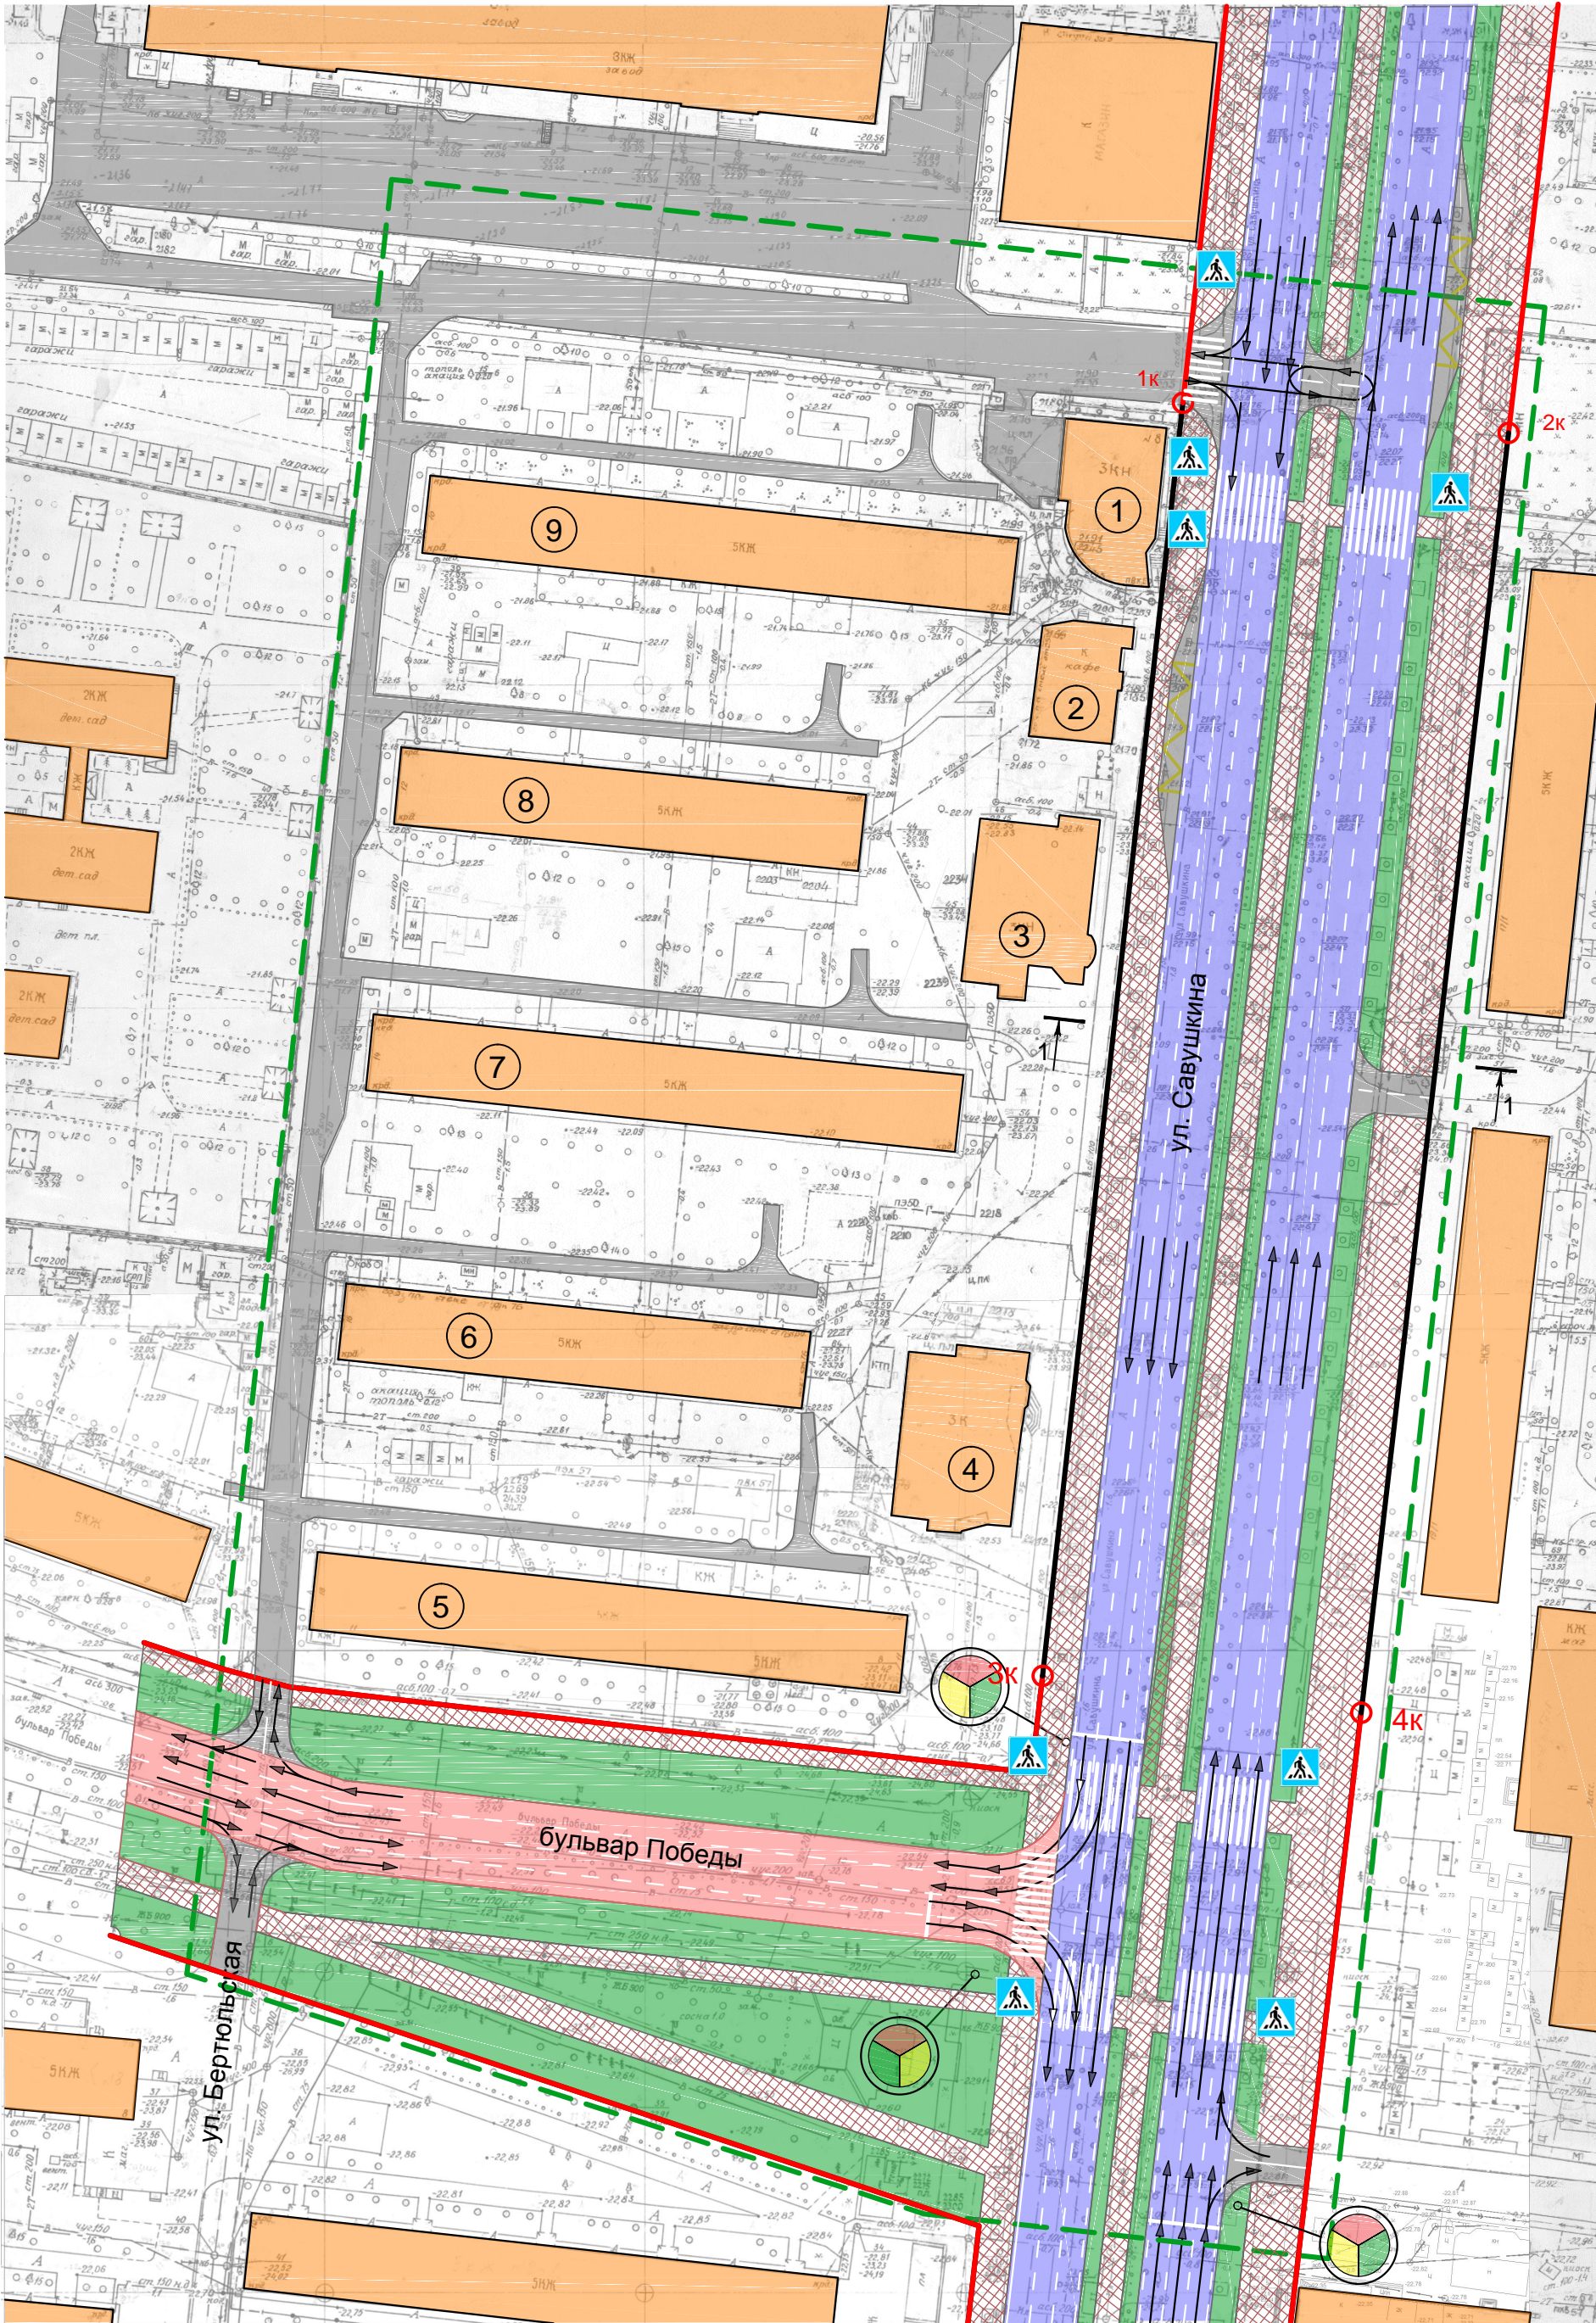

Классификация улиц и дорог

Категория улиц и дорог	Названия улиц и дорог
Магистральная улица общегородского значения, регулируемого движения I класса	ул. Савушкина
Магистральная улица общегородского значения, регулируемого движения II класса	бульвар Победы

Условные обозначения

- Границы проекта планировки территории
- Красные линии (проект.)
- Красные линии (ранее утвержденные)
- 1к

Поворотные точки красных линий (проект.)
- Магистральные улицы общегородского значения регулируемого движения I класса
- Магистральные улицы общегородского значения регулируемого движения II класса
- Улицы и проезды местного значения
- Пешеходные направления
- Пешеходный переход
- Направления возможного движения транспорта
- Светофорный объект
- Дорожная разметка
- Разметка "Остановочный пункт" (проект.)

						033.1.30.11.05.2017 - ПП	ПП 01 - 2 - 07
						Проект планировки территории в границах бульвара Победы и улицы Савушкина в Ленинском районе города Астрахани.	
изм.	Н.уч.	лист	Н.док.	подп.	дата	Директор Серов Н.П.	Стадия Лист Листов ПП 7
						Разраб. Серов Н.П.	Проект планировки территории Материалы по обоснованию Схема организации улично-дорожной сети и схема движения транспорта М 1:1000 ООО "ГеоТехника"