


Чертёж красных линий М 1:1000

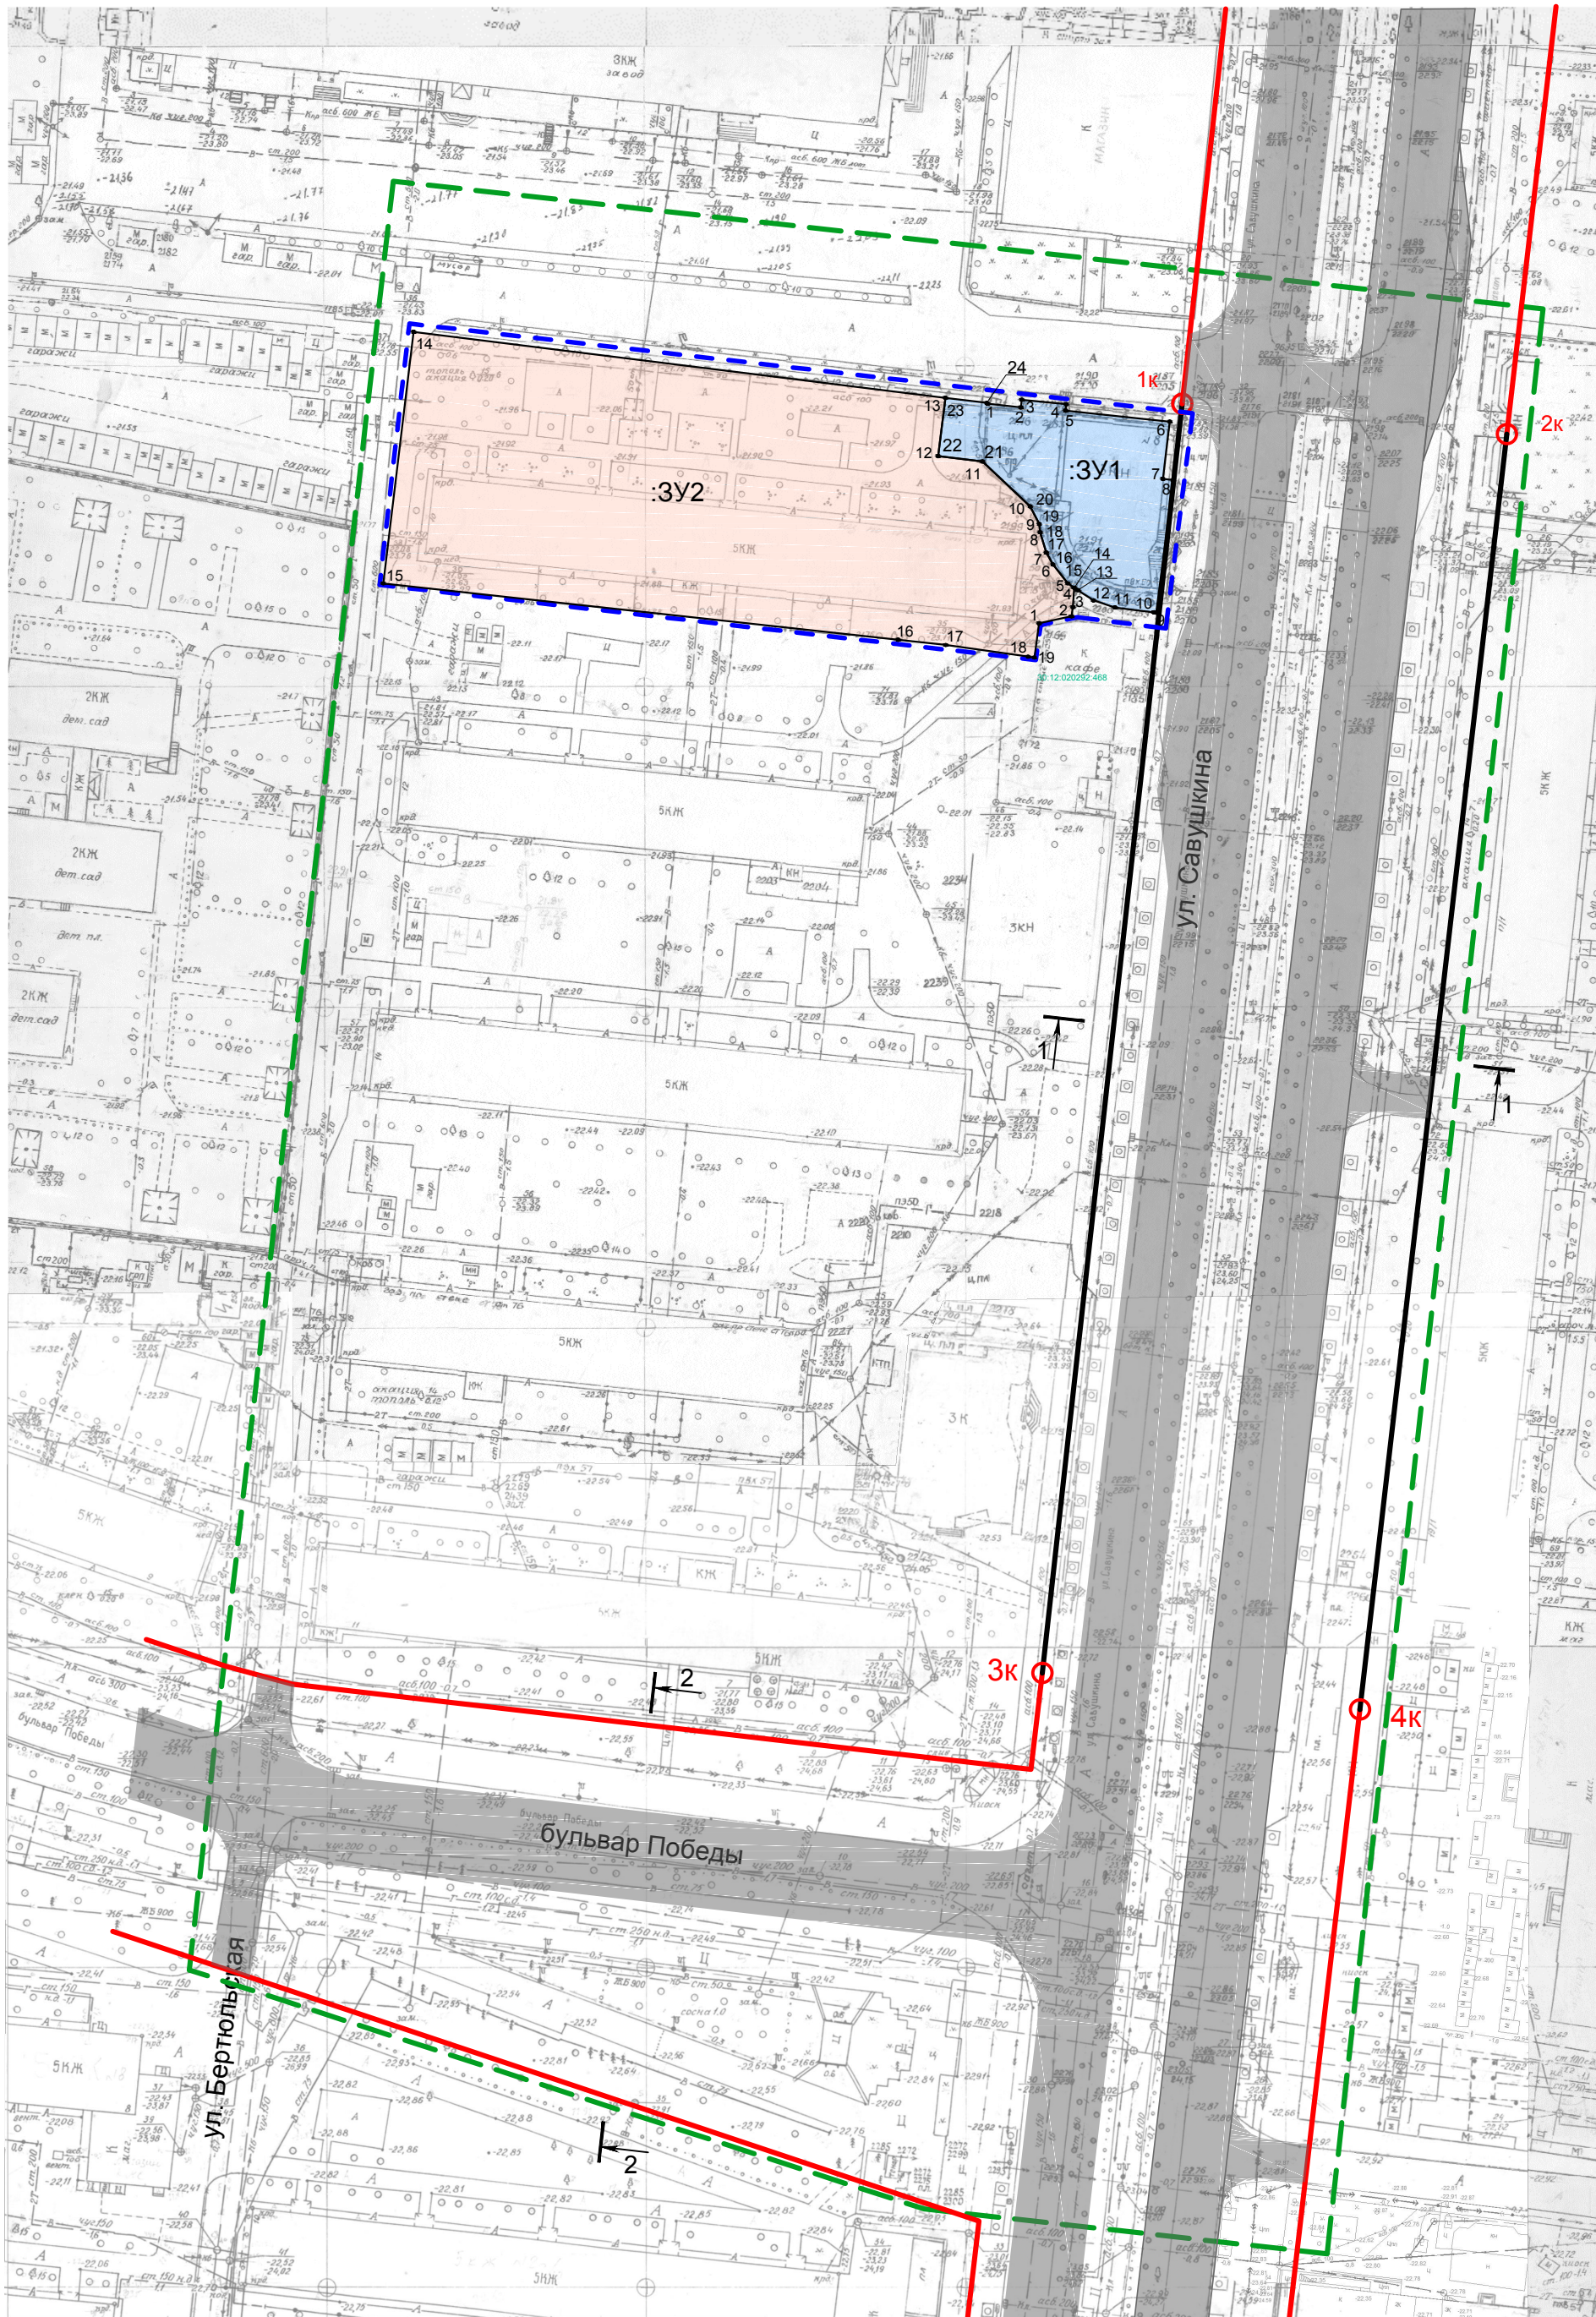

Условные обозначения

- Границы проекта планировки территории
- Границы проекта межевания
- Красные линии (проект.)
- Красные линии (ранее утвержденные)
- Поворотные точки красных линий (проект.)
- Проектируемая дорога
- :ЗУ1 - граница сформированного земельного участка :ЗУ 1, после перераспределения земель.
- :ЗУ2 - граница сформированного земельного участка :ЗУ 2, после перераспределения земель.
- 10 Поворотные точки формируемого земельного участка

Согласовано					
Инв.№ подл.	Подпись и дата	Взам. инв.№			

						033.1.30.11.05.2017 - ПП				ПП 01 - 1 - 02			
						Проект планировки территории в границах бульвара Победы и улицы Савушкина в Ленинском районе города Астрахани .							
изм.	N.уч.	лист	N.док.	подп.	дата	Проект планировки территории Утверждаемая часть				Стадия	Лист	Листов	
Директор	Серов Н.П.									ПП	2		
						Чертеж красных линий. М 1:1000				ООО "ГеоТехника"			
Разраб.	Серов Н.П.												