

48 755, 04
54-10-07



АДМИНИСТРАЦИЯ МУНИЦИПАЛЬНОГО ОБРАЗОВАНИЯ
«ГОРОД АСТРАХАНЬ»

ПОСТАНОВЛЕНИЕ

24 января 2017 года

410

№

О внесении изменений в постановление администрации муниципального образования «Город Астрахань» от 17.06.2015 № 3785

В связи с обращением ООО ПКФ «СИВА» от 26.10.2016 № 33-01-26578,

ПОСТАНОВЛЯЮ:

1. Внести в постановление администрации муниципального образования «Город Астрахань» от 17.06.2015 № 3785 «О разработке документации по планировке и межеванию территории в границах улиц Савушкина, Ю.Селенского, Бертольской, бульвара Победы в Ленинском районе г. Астрахань» следующие изменения:

1.1. В названии, в пункте 1, в подпункте 3.1 пункта 3 слово «Ю.Селенского» заменить словами «Юрия Селенского».

1.2. По тексту постановления слова «и межеванию» исключить.

1.3. Подпункт 3.2 пункта 3 изложить в следующей редакции:

«3.2. Представить документацию по планировке территории на согласование в управление по строительству, архитектуре и градостроительству администрации муниципального образования «Город Астрахань» в срок до 01.06.2017».

1.4. Приложение к постановлению администрации муниципального образования «Город Астрахань» от 17.06.2015 № 3785 «О разработке документации по планировке и межеванию территории в границах улиц Савушкина, Ю.Селенского, Бертольской, бульвара Победы в Ленинском районе г. Астрахань» считать утратившим силу.

1.5. Приложение к настоящему постановлению администрации муниципального образования «Город Астрахань» считать приложением к постановлению администрации муниципального образования «Город Астрахань» от 17.06.2015 № 3785.

2. Управлению по строительству, архитектуре и градостроительству администрации муниципального образования «Город Астрахань» в течение

15 дней پس принятия настоящего постановления администрации муниципального образования «Город Астрахань» подготовить задание на разработку документации по планировке территории с учетом внесенных изменений.

3. Управлению информационной политики администрации муниципального образования «Город Астрахань»:

3.1. Разместить настоящее постановление администрации муниципального образования «Город Астрахань» на официальном сайте администрации муниципального образования «Город Астрахань».

3.2. Опубликовать настоящее постановление администрации муниципального образования «Город Астрахань» в средствах массовой информации.

4. Управлению контроля и документооборота администрации муниципального образования «Город Астрахань» внести соответствующие изменения в поисково-справочную систему распорядительных документов администрации муниципального образования «Город Астрахань».

5. Контроль за исполнением настоящего постановления администрации муниципального образования «Город Астрахань» возложить на начальника управления по строительству архитектуре и градостроительству администрации муниципального образования «Город Астрахань».

Глава администрации


О.А. Полумордвинов



КОПИЯ ВЕРНА

Зачаститель начальник отдела делопроизводства управления контроля и документооборота администрации муниципального образования «Город Астрахань»

СЕМАКИНА Е.В.

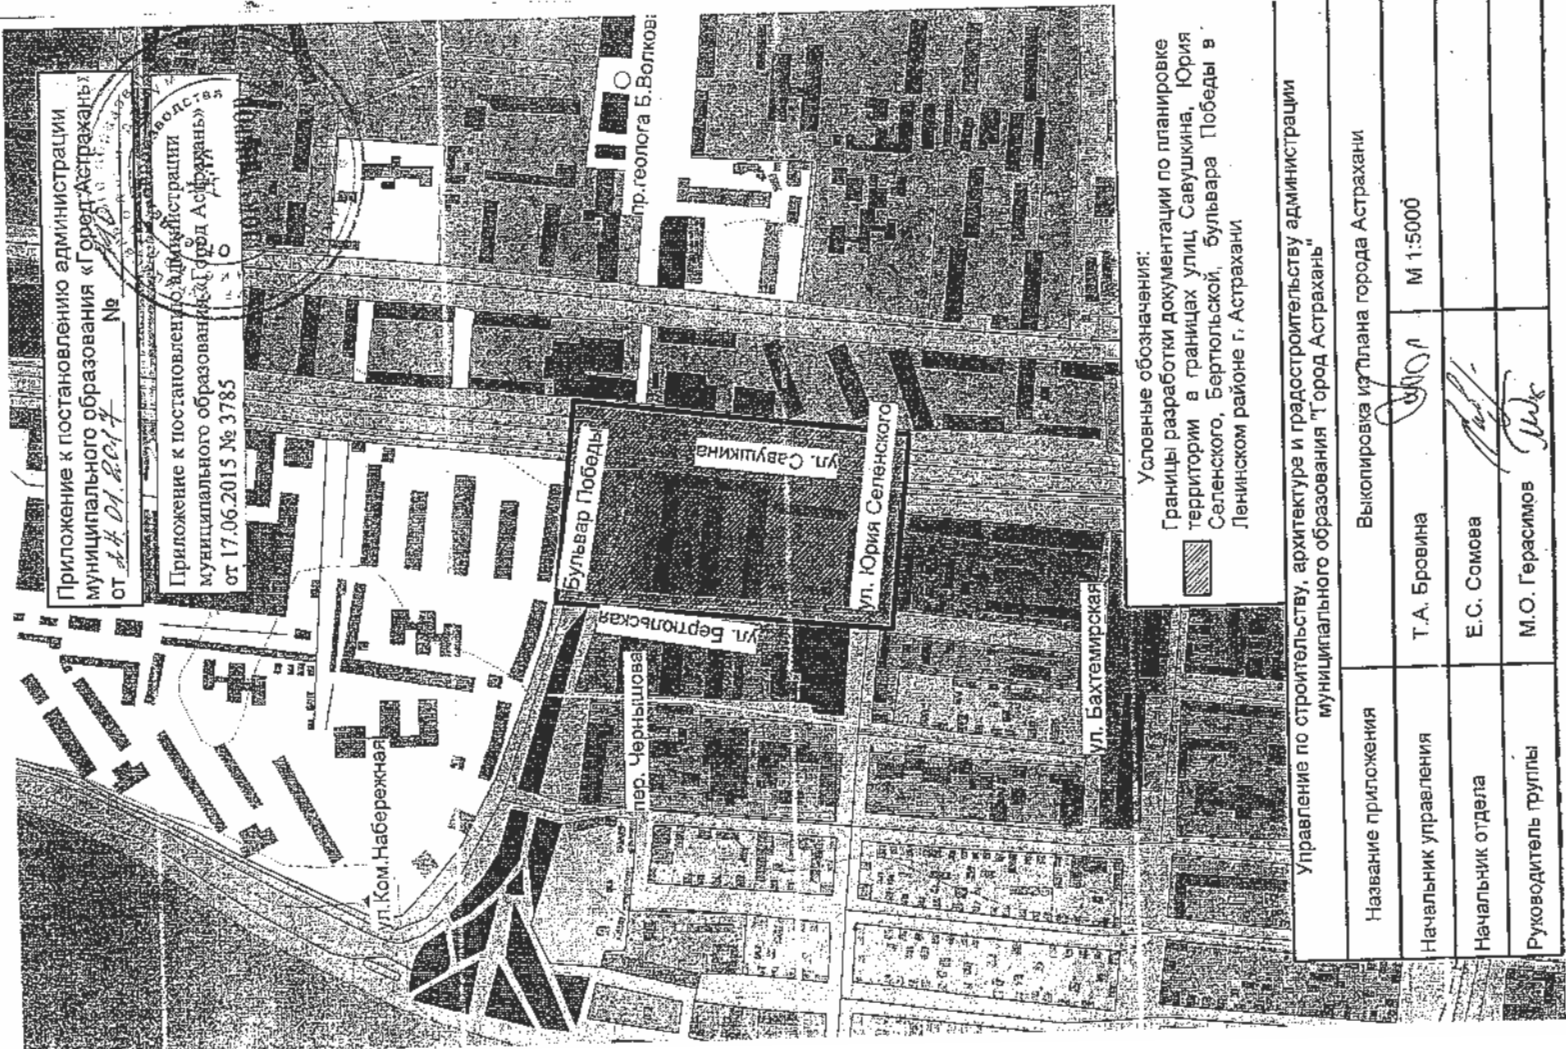

Управление по строительству, архитектуре и градостроительству администрации муниципального образования "Город Астрахань"	
Выкопировка из плана города Астрахани	
Название приложения	Т.А. Бровина
Начальник управления	Е.С. Сомова
Начальник отдела	М.О. Герасимов
Руководитель группы	
Масштаб	М 1:5000