
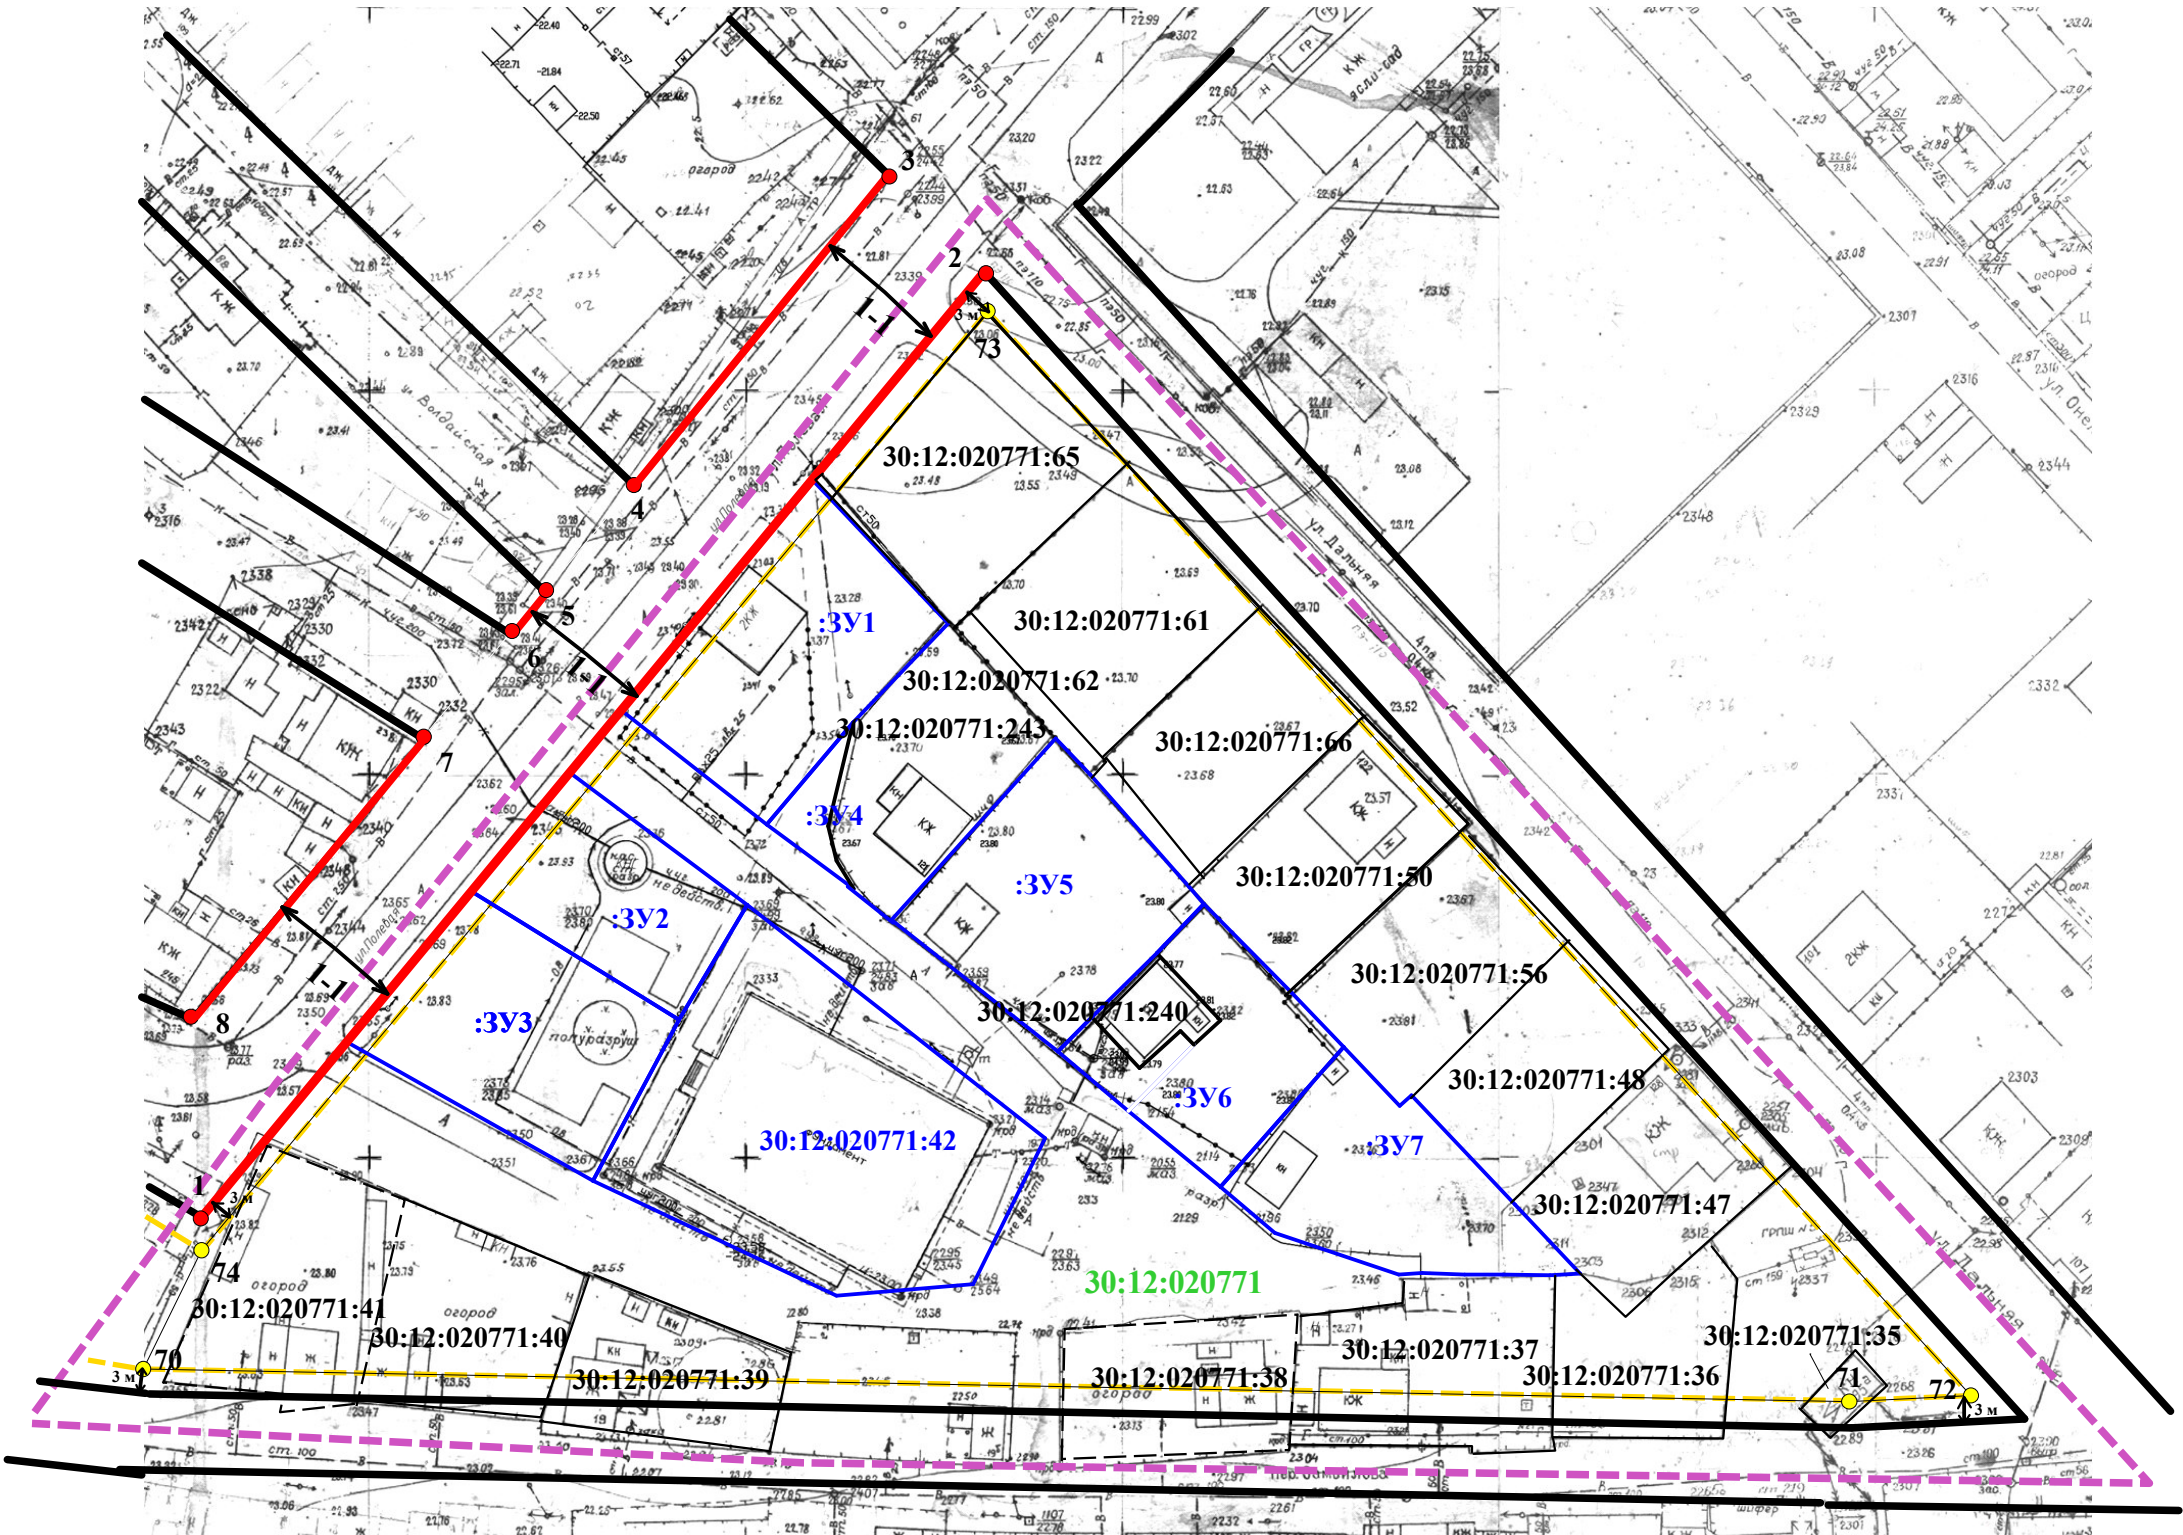



РАЗБИВОЧНЫЙ ЧЕРТЕЖ КРАСНЫХ ЛИНИЙ

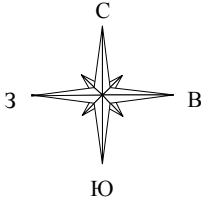

УСЛОВНЫЕ ОБОЗНАЧЕНИЯ:

	граница проектирования
	граница кадастрового квартала
	граница образуемых объектов
	границы красных линий (проектируемые)
	границы красных линий (существующие)
	граница линии отступа от красных линий в целях определения мест допустимого размещения зданий, строений, сооружений (зона Ж-1 до 6 м)
	границы земельных участков уточненных в Государственном кадастре недвижимости
	границы земельных участков декларированных в Государственном кадастре недвижимости
	поворотные точки красных линий

Профиль 1-1

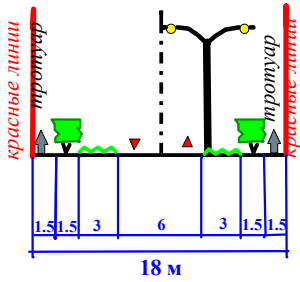

З-ПМ					
Документация по межеванию территории для строительства группы жилых домов в границах ул.Дальней, Полевой, пер.2-й Самойлова в Ленинском районе г.Астрахани					
Исполнители	Харитонова А.Е.	03.08.17	Проект межевания территории	Стадия ПМ	Лист 1
Вычертил			Разбивочный чертеж красных линий М 1:1000	Листов 5	ИП Харитонова А.Е.