



АДМИНИСТРАЦИЯ МУНИЦИПАЛЬНОГО ОБРАЗОВАНИЯ  
«ГОРОД АСТРАХАНЬ»

ПОСТАНОВЛЕНИЕ

29 октября 2015 года

№ 7468

О разработке проекта планировки территории на часть с/т «Стройтедаль», расположенного в районе р.Царев в Советском районе г.Астрахани

В связи с обращением Иркалиева Ш.К. от 31.08.2015 № 05/15-5374-(0)-0, в соответствии со статьями 42, 45, 46 Градостроительного кодекса РФ, пунктом 26 статьи 12 и пунктом 16 статьи 58 Устава муниципального образования «Город Астрахань», пунктом 2 Положения о порядке присвоения, переименования, упразднения названий топонимических объектов на территории города Астрахани, утвержденного решением Городской Думы муниципального образования «Город Астрахань» от 25.04.2013 №40, постановлением мэра города Астрахани от 30.01.2009 №244-м «Об утверждении Положения о порядке подготовки документации по планировке территории муниципального образования «Город Астрахань», с изменениями и дополнениями, внесенными постановлениями мэра города от 06.10.2011 № 9364-м, от 10.01.2013 № 09-м,

ПОСТАНОВЛЯЮ:

1. Разрешить Иркалиеву Ш.К. разработку проекта планировки территории на часть с/т «Стройтедаль», расположенного в районе р.Царев в Советском районе г.Астрахани, в границах обозначенных на приложении к настоящему постановлению администрации муниципального образования «Город Астрахань».

2. Утвердить по строительству, архитектуре и градостроительству администрации муниципального образования «Город Астрахань» в течение 15 дней после принятия настоящего постановления администрации муниципального образования «Город Астрахань» подготовить задание на разработку проекта планировки территории.

3. Иркалиеву Ш.К.:

3.1. Обеспечить за счет собственных средств разработку проекта планировки территории на часть с/т «Стройтедаль», расположенного в районе р.Царев в Советском районе г.Астрахани.

3.2. Предоставить проект планировки территории на согласование в управление по строительству, архитектуре и градостроительству администрации муниципального образования «Город Астрахань» не позднее 6 месяцев после получения задания, указанного в п. 2 настоящего постановления администрации муниципального образования «Город Астрахань».

4. Утвердить информационное обеспечение деятельности администрации муниципального образования «Город Астрахань»:

4.1. Разместить настоящее постановление администрации муниципального образования «Город Астрахань» на официальном сайте органов местного самоуправления города Астрахани.


4.2. Опубликовать настоящее постановление администрации муниципального образования «Город Астрахань» в средствах массовой информации.

5. Контроль за исполнением настоящего постановления администрации муниципального образования «Город Астрахань» возложить на начальника управления по строительству, архитектуре и градостроительству администрации муниципального образования «Город Астрахань».

И.о. главы администрации

СЕМАКИНА Е.В.

С.Б. Агабеков

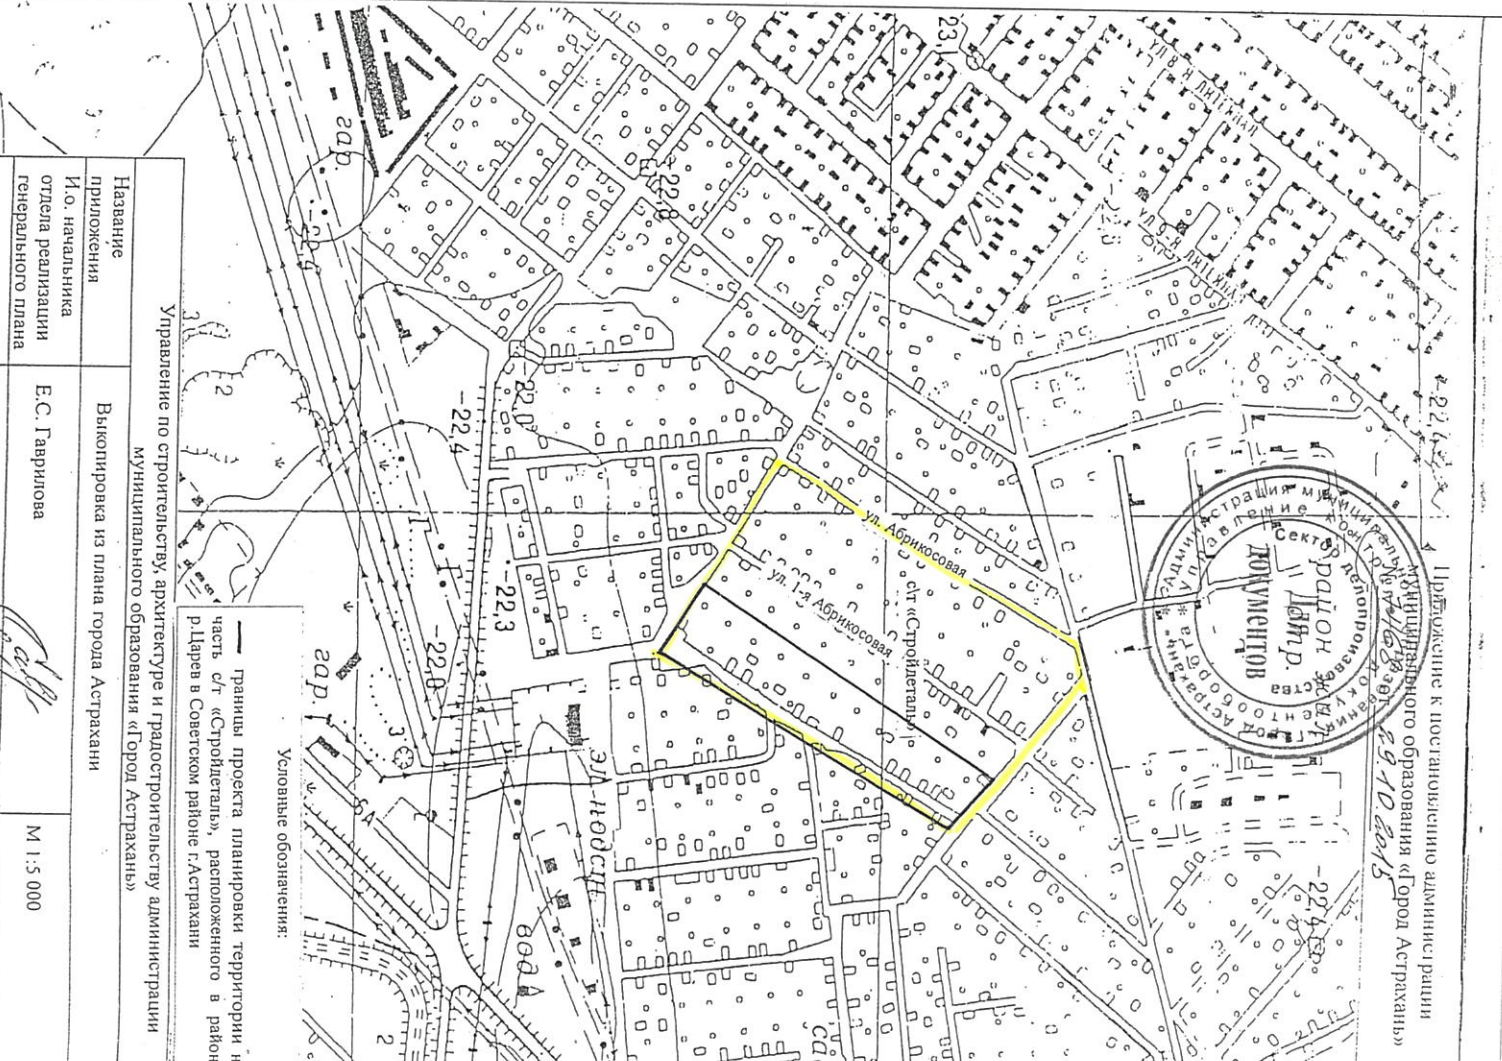

Название приложения	Выполнена из плана города Астрахани
И.о. начальника отдела реализации генерального плана	Е.С. Лаврилова
М 1:5 000	