

СОГЛАСОВАНО
Распоряжение агентства по
управлению
государственным имуществом
Астраханской области
от «16» ноября 2017 № 664

Приложение к постановлению
администрации муниципального
образования «Город Астрахань»
«23» ноября 2017г. №5860

УТВЕРЖДЕНА
постановлением администрации
муниципального образования
«Город Астрахань»
от «30» декабря 2015 № 9162





ВНЕСЕНИЕ ИЗМЕНЕНИЙ В СХЕМУ РАЗМЕЩЕНИЯ РЕКЛАМНЫХ КОНСТРУКЦИЙ

на земельных участках независимо от форм собственности, а также на зданиях или ином недвижимом имуществе, находящихся в государственной собственности Астраханской области или муниципальной собственности муниципального образования «Город Астрахань» на территории Трусовского района

2017









КАРТА РАЗМЕЩЕНИЯ РЕКЛАМНЫХ КОНСТРУКЦИЙ НА ТЕРРИТОРИИ ТРУСОВСКОГО РАЙОНА Г.АСТРАХАНИ

№ п/п	Условное обозначение рекламной конструкции отражаемое на карте размещения рекламной конструкции	Тип рекламной конструкции	Вид рекламной конструкции	Общая площадь информационного поля рекламной конструкции	Количество сторон рекламной конструкции	Наименование объекта и адрес места установки рекламной конструкции	Правообладатель здания или иного недвижимого имущества	Номер карты	Гид	Примечание
40		отдельностоящая рекламная конструкция	билборд	18	2	ул. Магистральная (поз.3)	Муниципальное образование «Город Астрахань»	092	AST002401BB	
41		отдельностоящая рекламная конструкция	билборд	18	2	ул. Магистральная (поз.1)	Муниципальное образование «Город Астрахань»	093	AST002402BB	
42		отдельностоящая рекламная конструкция	билборд	18	2	ул. Магистральная (поз.2)	Муниципальное образование «Город Астрахань»	093	AST002403BB	
43		отдельностоящая рекламная конструкция	билборд	18	2	ул. Пушкина, спуск с моста (поз.2)	Муниципальное образование «Город Астрахань»	148	AST002404BB	
44		отдельностоящая рекламная конструкция	билборд	18	3	ул. Хибинская/Молдавская	Муниципальное образование «Город Астрахань»	166	AST002405BB	
45		отдельностоящая рекламная конструкция	билборд	18	2	ул. Молдавская, 70а	Муниципальное образование «Город Астрахань»	172	AST002414BB	
46		отдельностоящая рекламная конструкция	билборд	18	2	ул. Авангардная/пер. Ленинградский (поз.1)	Муниципальное образование «Город Астрахань»	180	AST002406BB	
47		отдельностоящая рекламная конструкция	билборд	18	2	ул. Авангардная/пер. Ленинградский (поз.2)	Муниципальное образование «Город Астрахань»	180	AST002415BB	
48		отдельностоящая рекламная конструкция	билборд	18	2	ул. К.Маркса, 43	Муниципальное образование «Город Астрахань»	180	AST002407BB	
49		отдельностоящая рекламная конструкция	билборд	18	2	ул. К.Маркса, 45, в створе ул. Пушкина (поз.1)	Муниципальное образование «Город Астрахань»	180	AST002416BB	
50		отдельностоящая рекламная конструкция	билборд	18	2	ул. К.Маркса, 45, в створе ул. Пушкина (поз.2)	Муниципальное образование «Город Астрахань»	180	AST002417BB	
51		отдельностоящая рекламная конструкция	билборд	18	2	ул. Пирогова/К.Маркса, 2/39	Муниципальное образование «Город Астрахань»	185	AST002408BB	
52		отдельностоящая рекламная конструкция	билборд	18	2	ост. «Мостстрой», поз.2	Муниципальное образование «Город Астрахань»	215	AST002410BB	
53		отдельностоящая рекламная конструкция	билборд	18	2	ул. Дзержинского, 80	Муниципальное образование «Город Астрахань»	215	AST002418BB	



КАРТА РАЗМЕЩЕНИЯ РЕКЛАМНЫХ КОНСТРУКЦИЙ НА ТЕРРИТОРИИ ТРУСОВСКОГО РАЙОНА Г.АСТРАХАНИ









№ п/п	Условное обозначение рекламной конструкции отражаемое на карте размещения рекламной конструкции	Тип рекламной конструкции	Вид рекламной конструкции	Общая площадь информационного поля рекламной конструкции	Количество сторон рекламной конструкции	Наименование объекта и адрес места установки рекламной конструкции	Правообладатель здания или иного недвижимого имущества	Номер карты	Гид	Примечание
54		отдельностоящая рекламная конструкция	билборд	18	2	ул. Дзержинского/пер. Ульяновский, ост. «Мостстрой»	Муниципальное образование «Город Астрахань»	215	AST002419BB	
55		отдельностоящая рекламная конструкция	билборд	18	1	ул. Дзержинского, 80/3	Муниципальное образование «Город Астрахань»	221	AST002420BB	
56		отдельностоящая рекламная конструкция	билборд	18	2	пл. Заводская, напротив д.87	Муниципальное образование «Город Астрахань»	221	AST002421BB	
57		отдельностоящая рекламная конструкция	билборд	18	2	пл. Заводская, 47	Муниципальное образование «Город Астрахань»	225	AST002411BB	
58		отдельностоящая рекламная конструкция	билборд	18	2	пл. Заводская (АЗС)	Муниципальное образование «Город Астрахань»	228	AST002412BB	
59		отдельностоящая рекламная конструкция	нестандартная	6	2	ул. Чкалова, 143	Муниципальное образование «Город Астрахань»	259	AST002413BB	
60		отдельностоящая рекламная конструкция	билборд	18	2	пер. Лобачевского, (выезд из города)	Муниципальное образование «Город Астрахань»	358	AST002423BB	




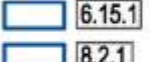








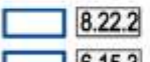










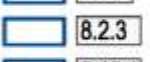

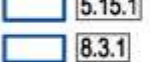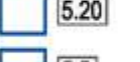

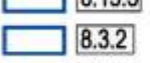

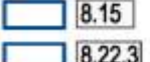
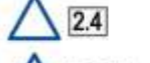

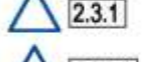

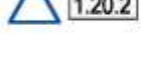











УСЛОВНЫЕ ОБОЗНАЧЕНИЯ

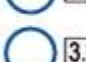023 фрагмент карты


	суперсайт размер информационного поля 15 x 5 м
	щит 6x3 размер информационного поля 6 x 3 м
	ситиборд размер информационного поля 2,4 x 1,8 м или 3,7 x 2,7 м
	тумба размер информационного поля 1,4 м x 3 м
	афишный стенд размер информационного поля 1.8x1.75м
	сити-формат размер информационного поля 1.2x1.8м
	стела
	светодиодный экран

Знаки дорожного движения в соответствии с ПДД РФ (утв. Постановлением Правительства РФ "О Правилах дорожного движения" от 23.10.1993 № 1090


	2.1		6.15.1		5.19.1
	2.2		8.2.1		5.19.2
	4.2.2		5.15.1		5.20
	3.32		8.3.1		5.5
	3.24		6.15.3		7.3
	4.1.1		8.3.2		8.13
	4.2.1		8.15		5.16
	4.3		8.22.3		5.15.3
	3.18.2		1.23		6.4
	3.1		1.17		
	3.18.1		2.3.3		
	3.4		2.4		
	3.27		2.3.1		
	3.13		1.20.2		
	3.18.1				
	3.28				
	3.5				
	4.1.5				
	4.1.4				




КАРТА РАЗМЕЩЕНИЯ РЕКЛАМНЫХ КОНСТРУКЦИЙ НА ТЕРРИТОРИИ ТРУСОВСКОГО РАЙОНА Г. АСТРАХАНИ

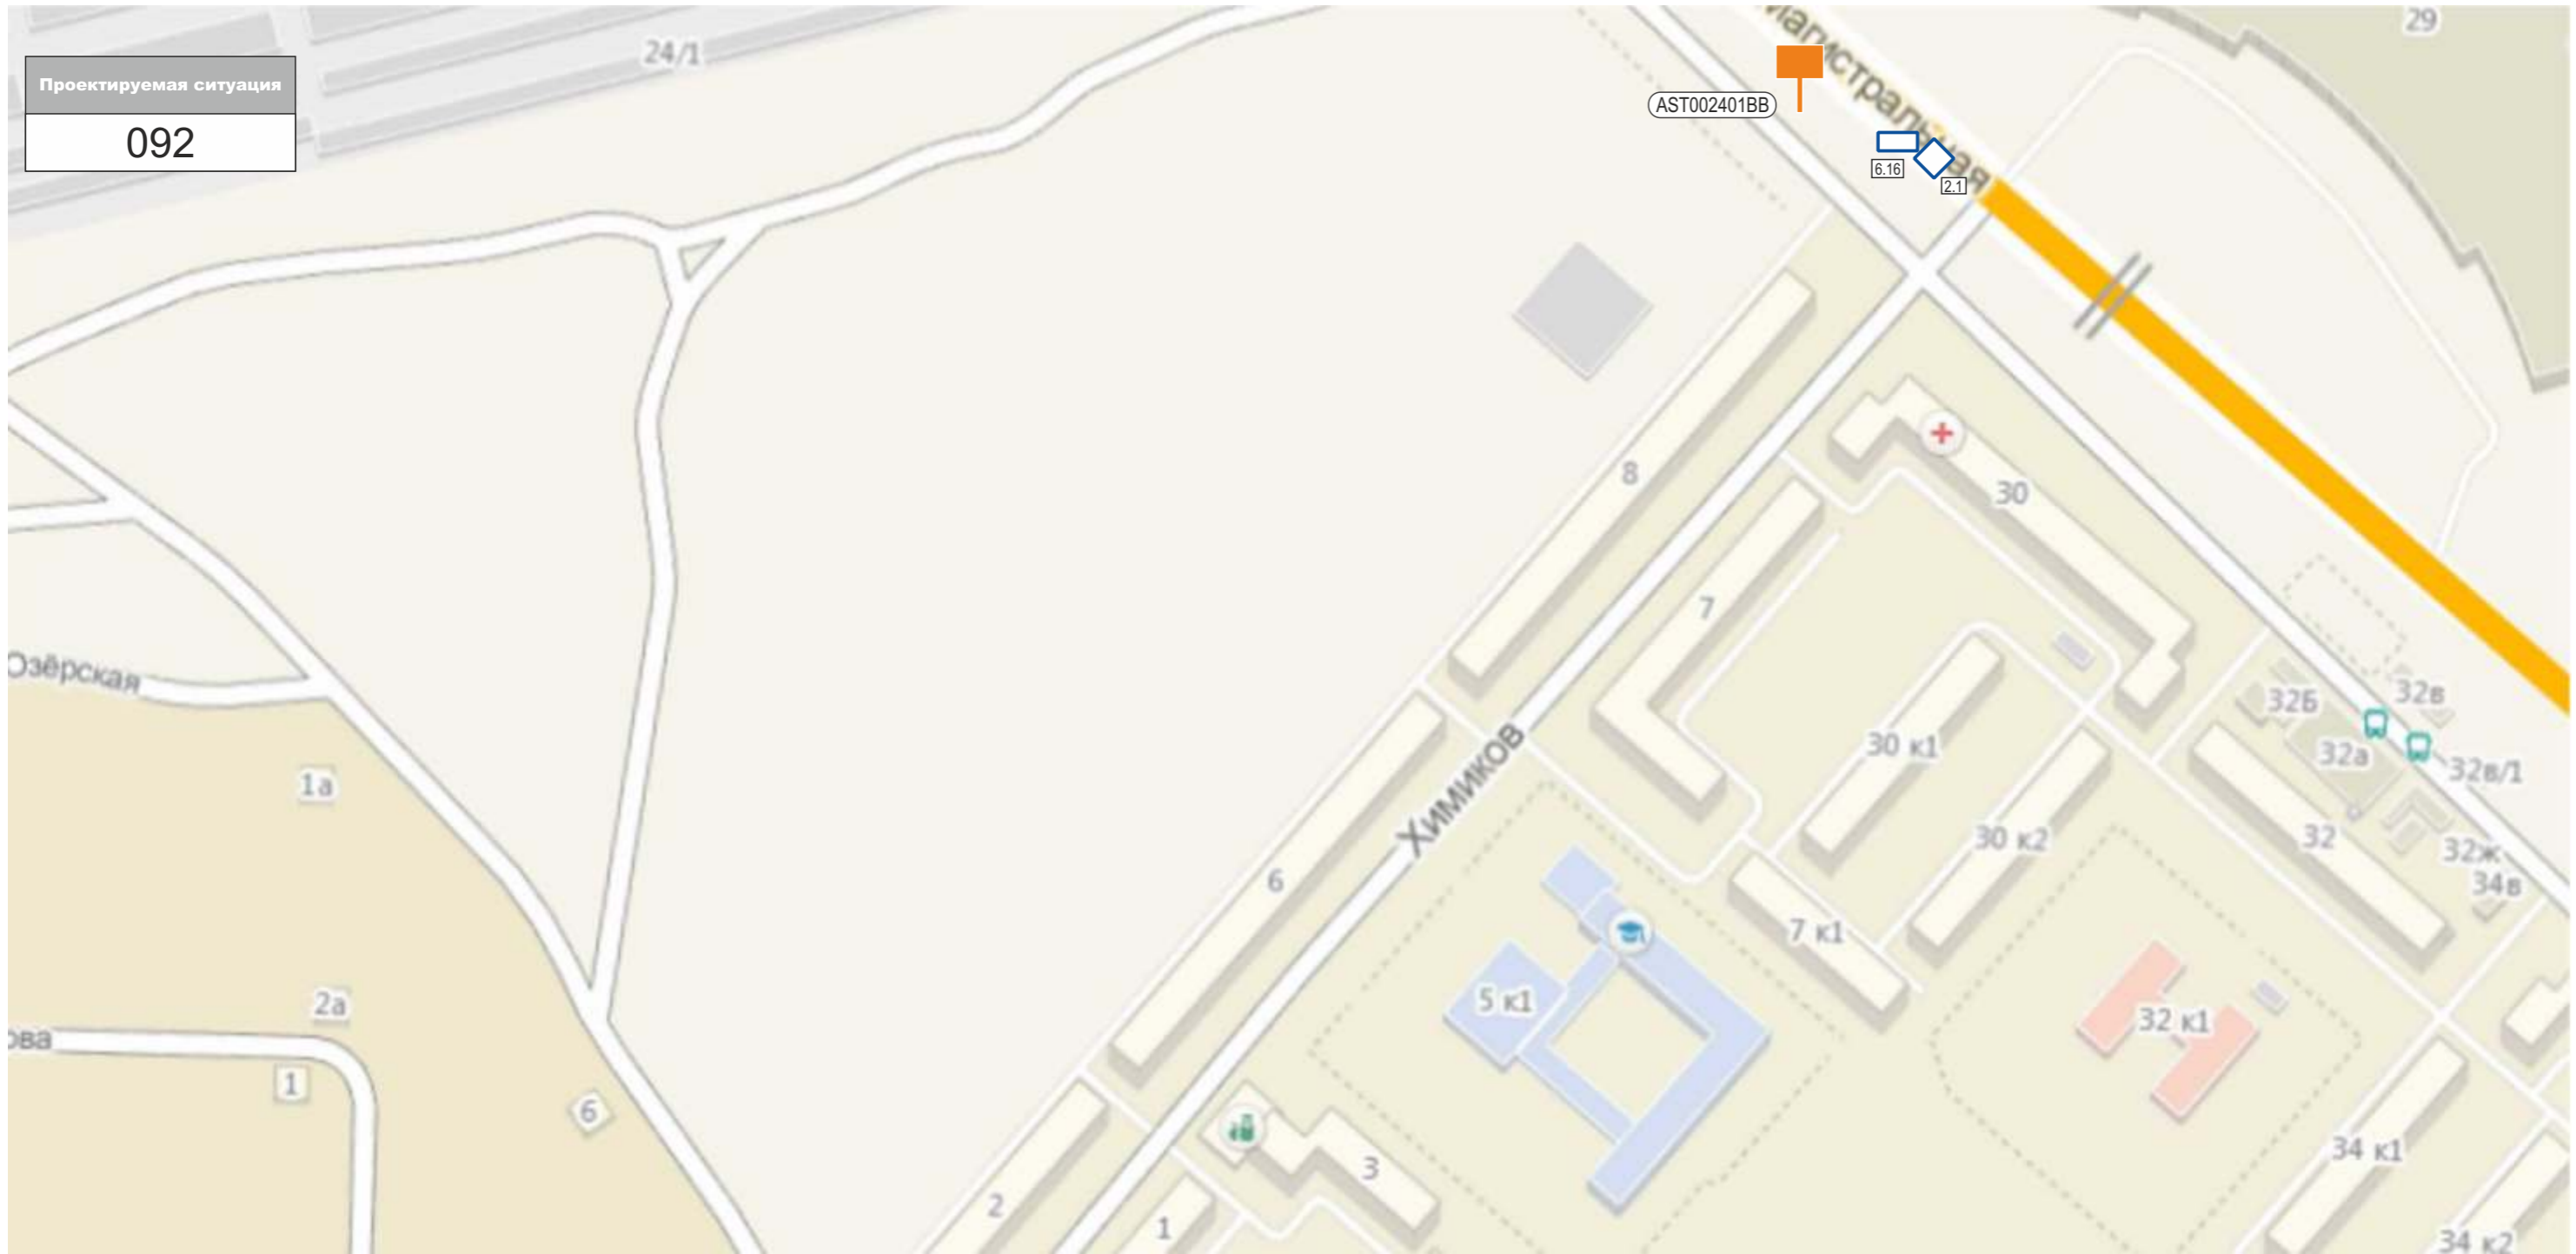


КАРТА РАЗМЕЩЕНИЯ РЕКЛАМНЫХ КОНСТРУКЦИЙ НА ТЕРРИТОРИИ ТРУСОВСКОГО РАЙОНА Г. АСТРАХАНИ

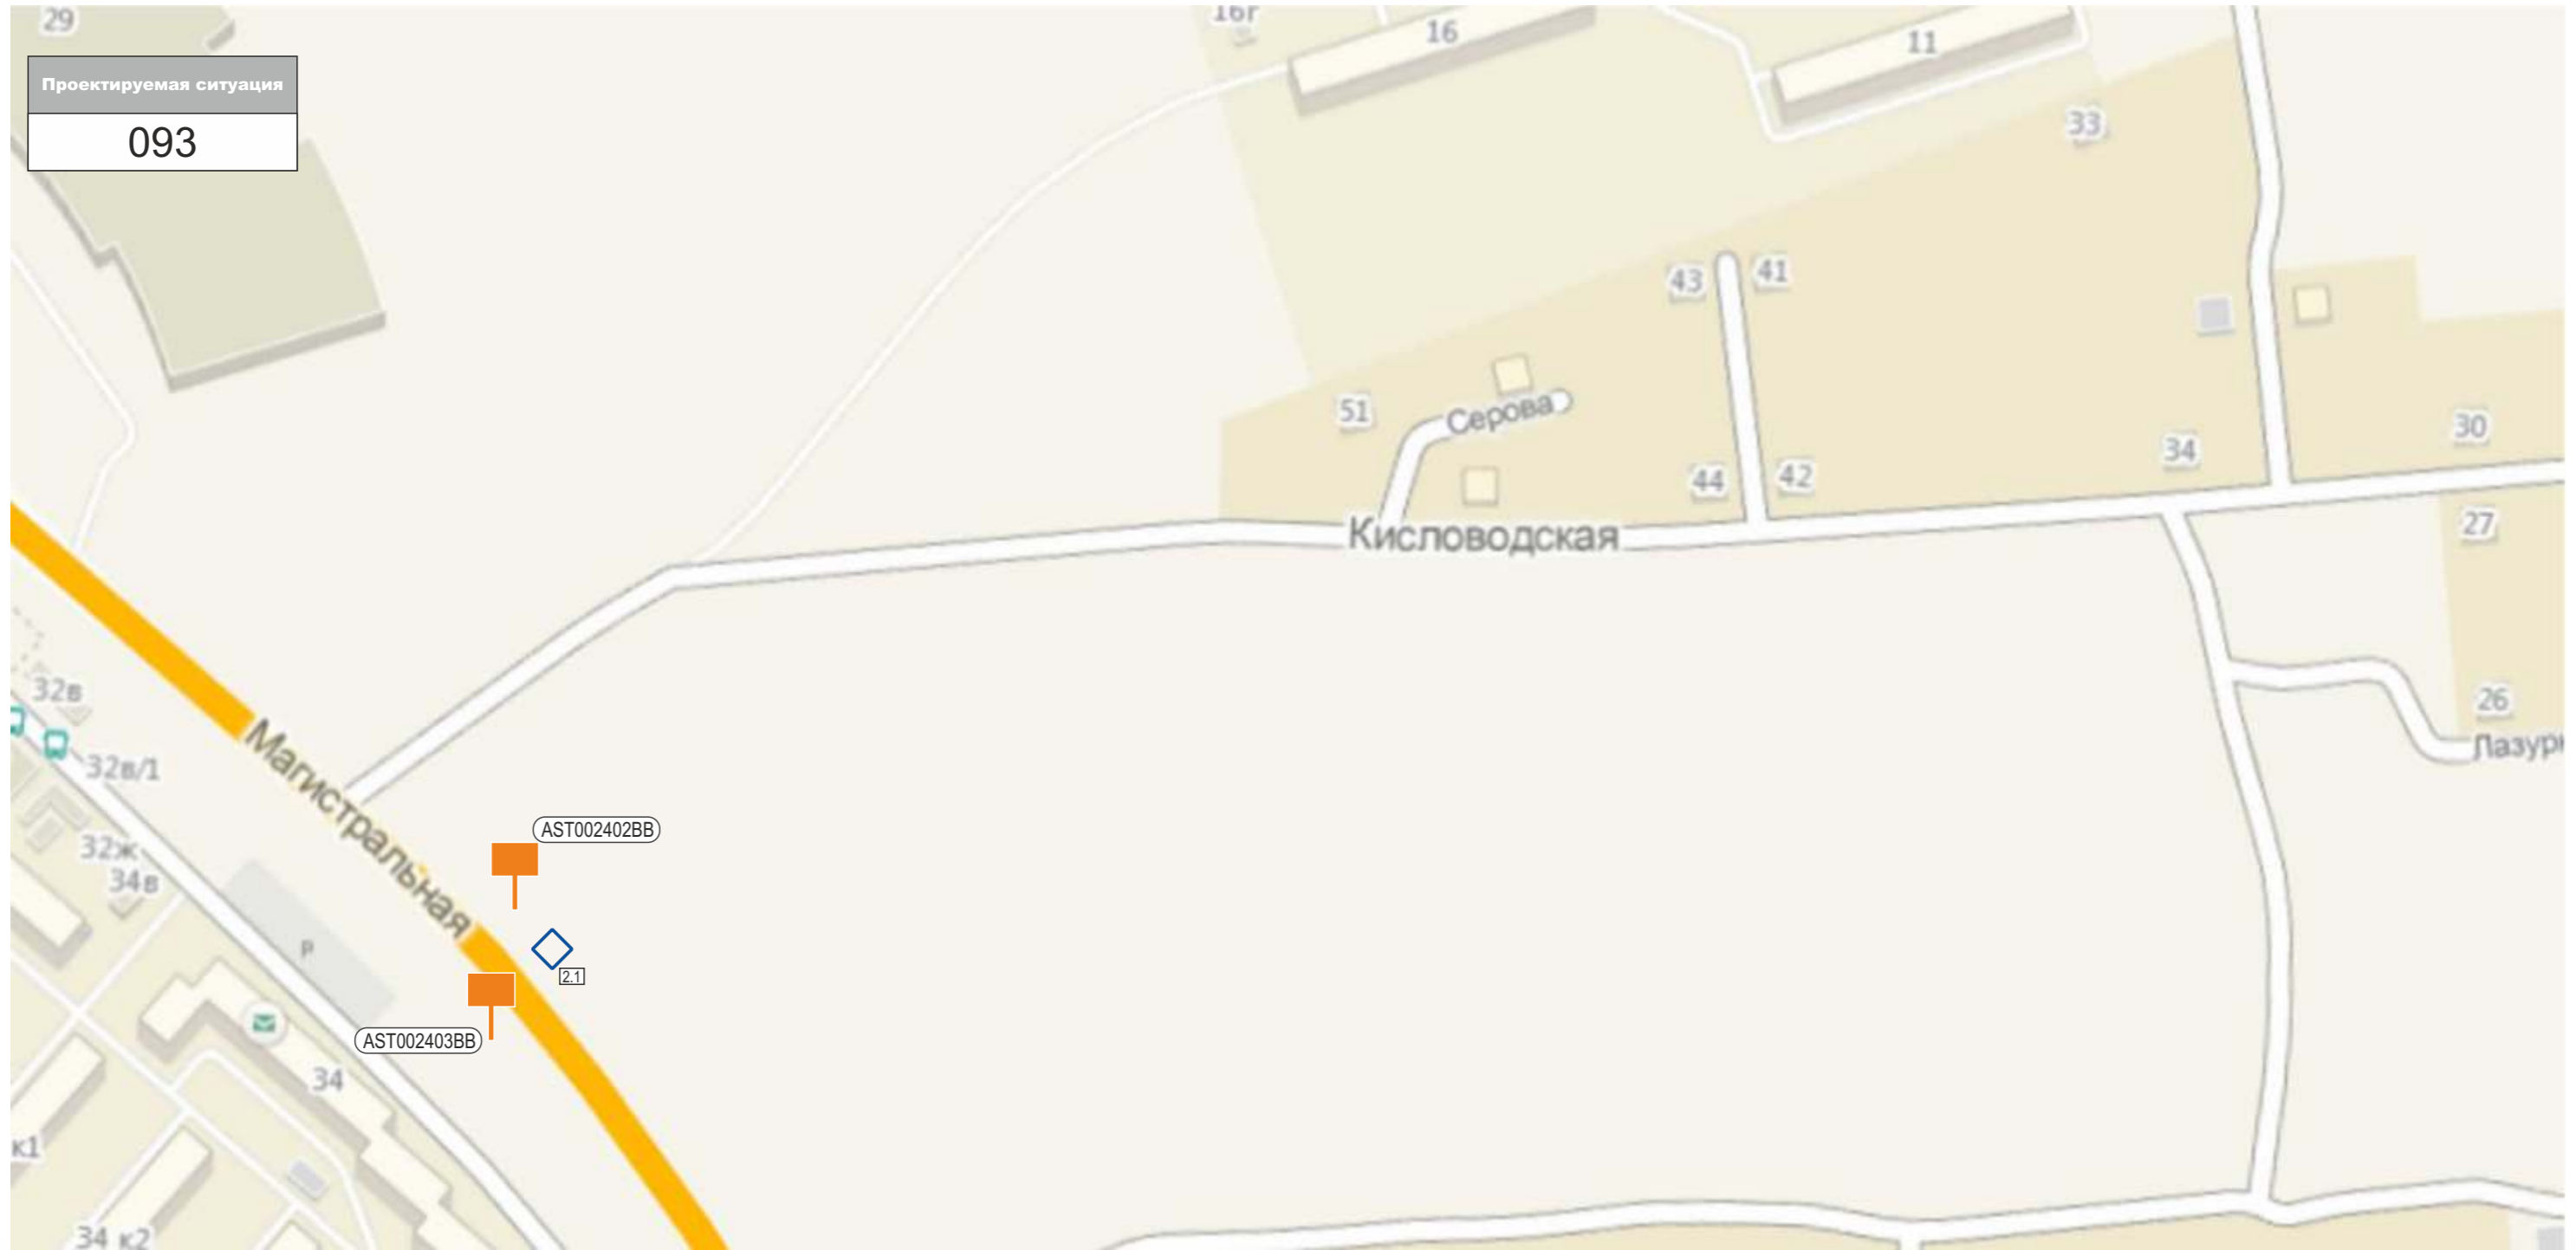


КАРТА РАЗМЕЩЕНИЯ РЕКЛАМНЫХ КОНСТРУКЦИЙ НА ТЕРРИТОРИИ ТРУСОВСКОГО РАЙОНА Г. АСТРАХАНИ

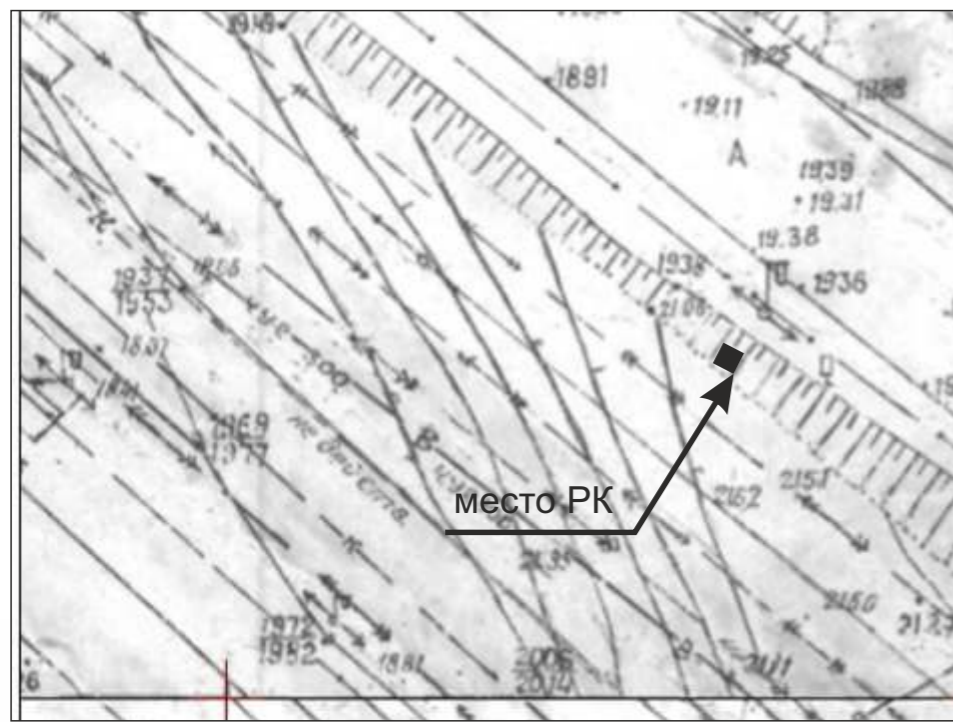

КАРТА РАЗМЕЩЕНИЯ РЕКЛАМНЫХ КОНСТРУКЦИЙ НА ТЕРРИТОРИИ ТРУСОВСКОГО РАЙОНА Г. АСТРАХАНИ

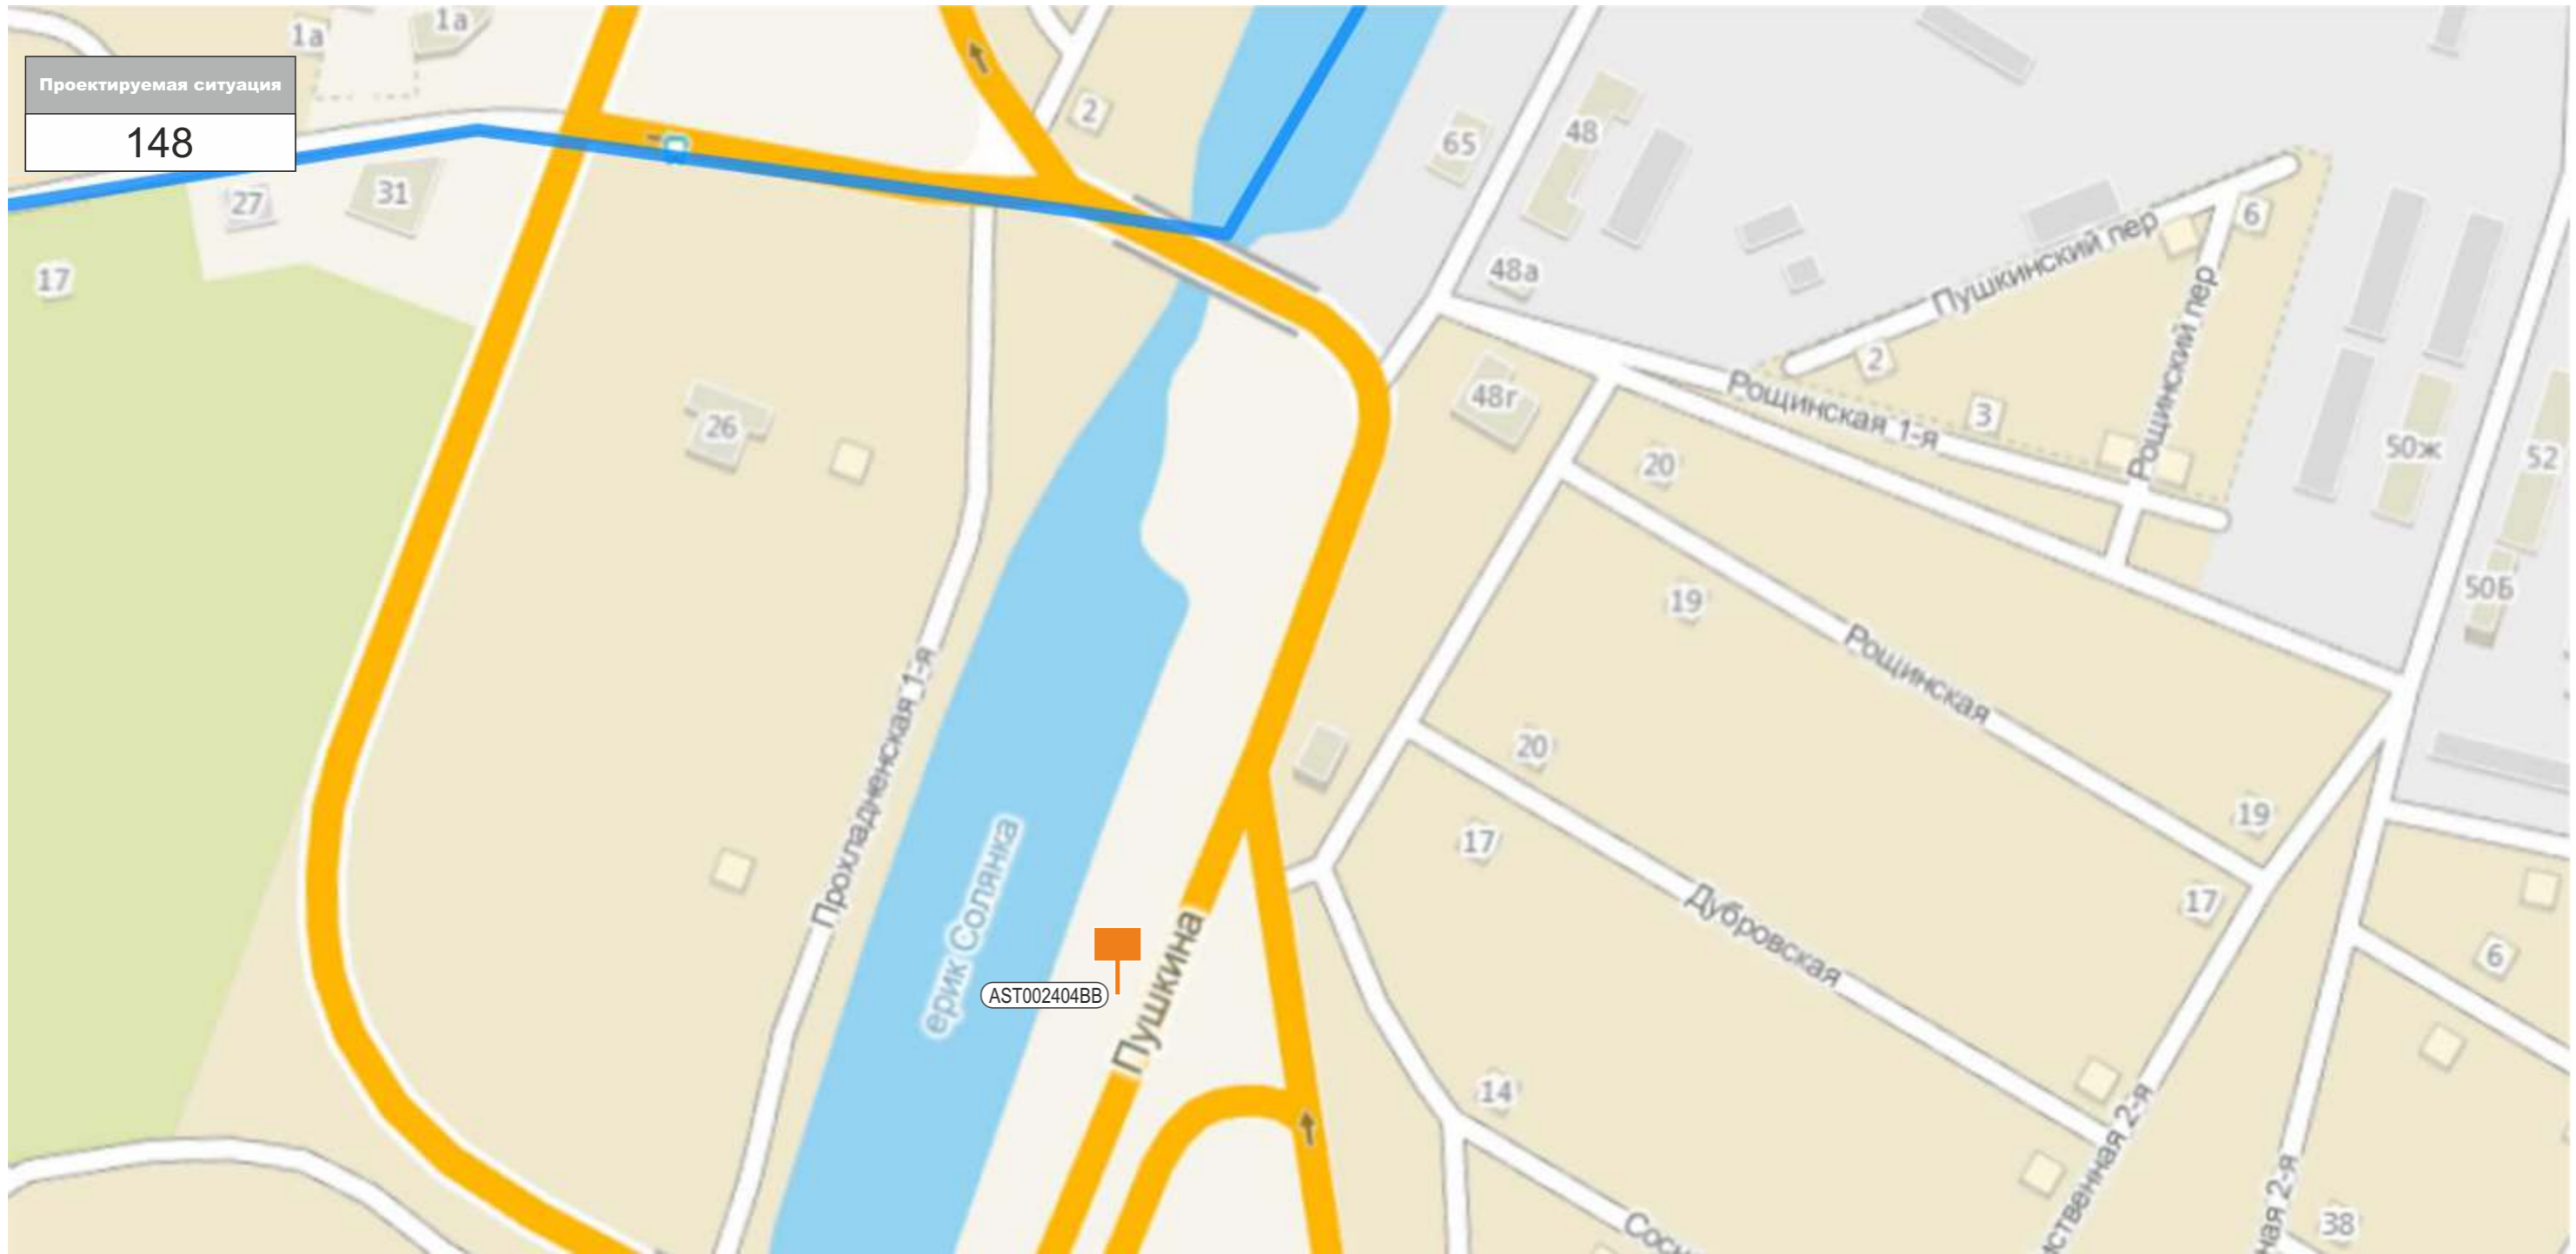

КАРТА РАЗМЕЩЕНИЯ РЕКЛАМНЫХ КОНСТРУКЦИЙ НА ТЕРРИТОРИИ ТРУСОВСКОГО РАЙОНА Г.АСТРАХАНИ

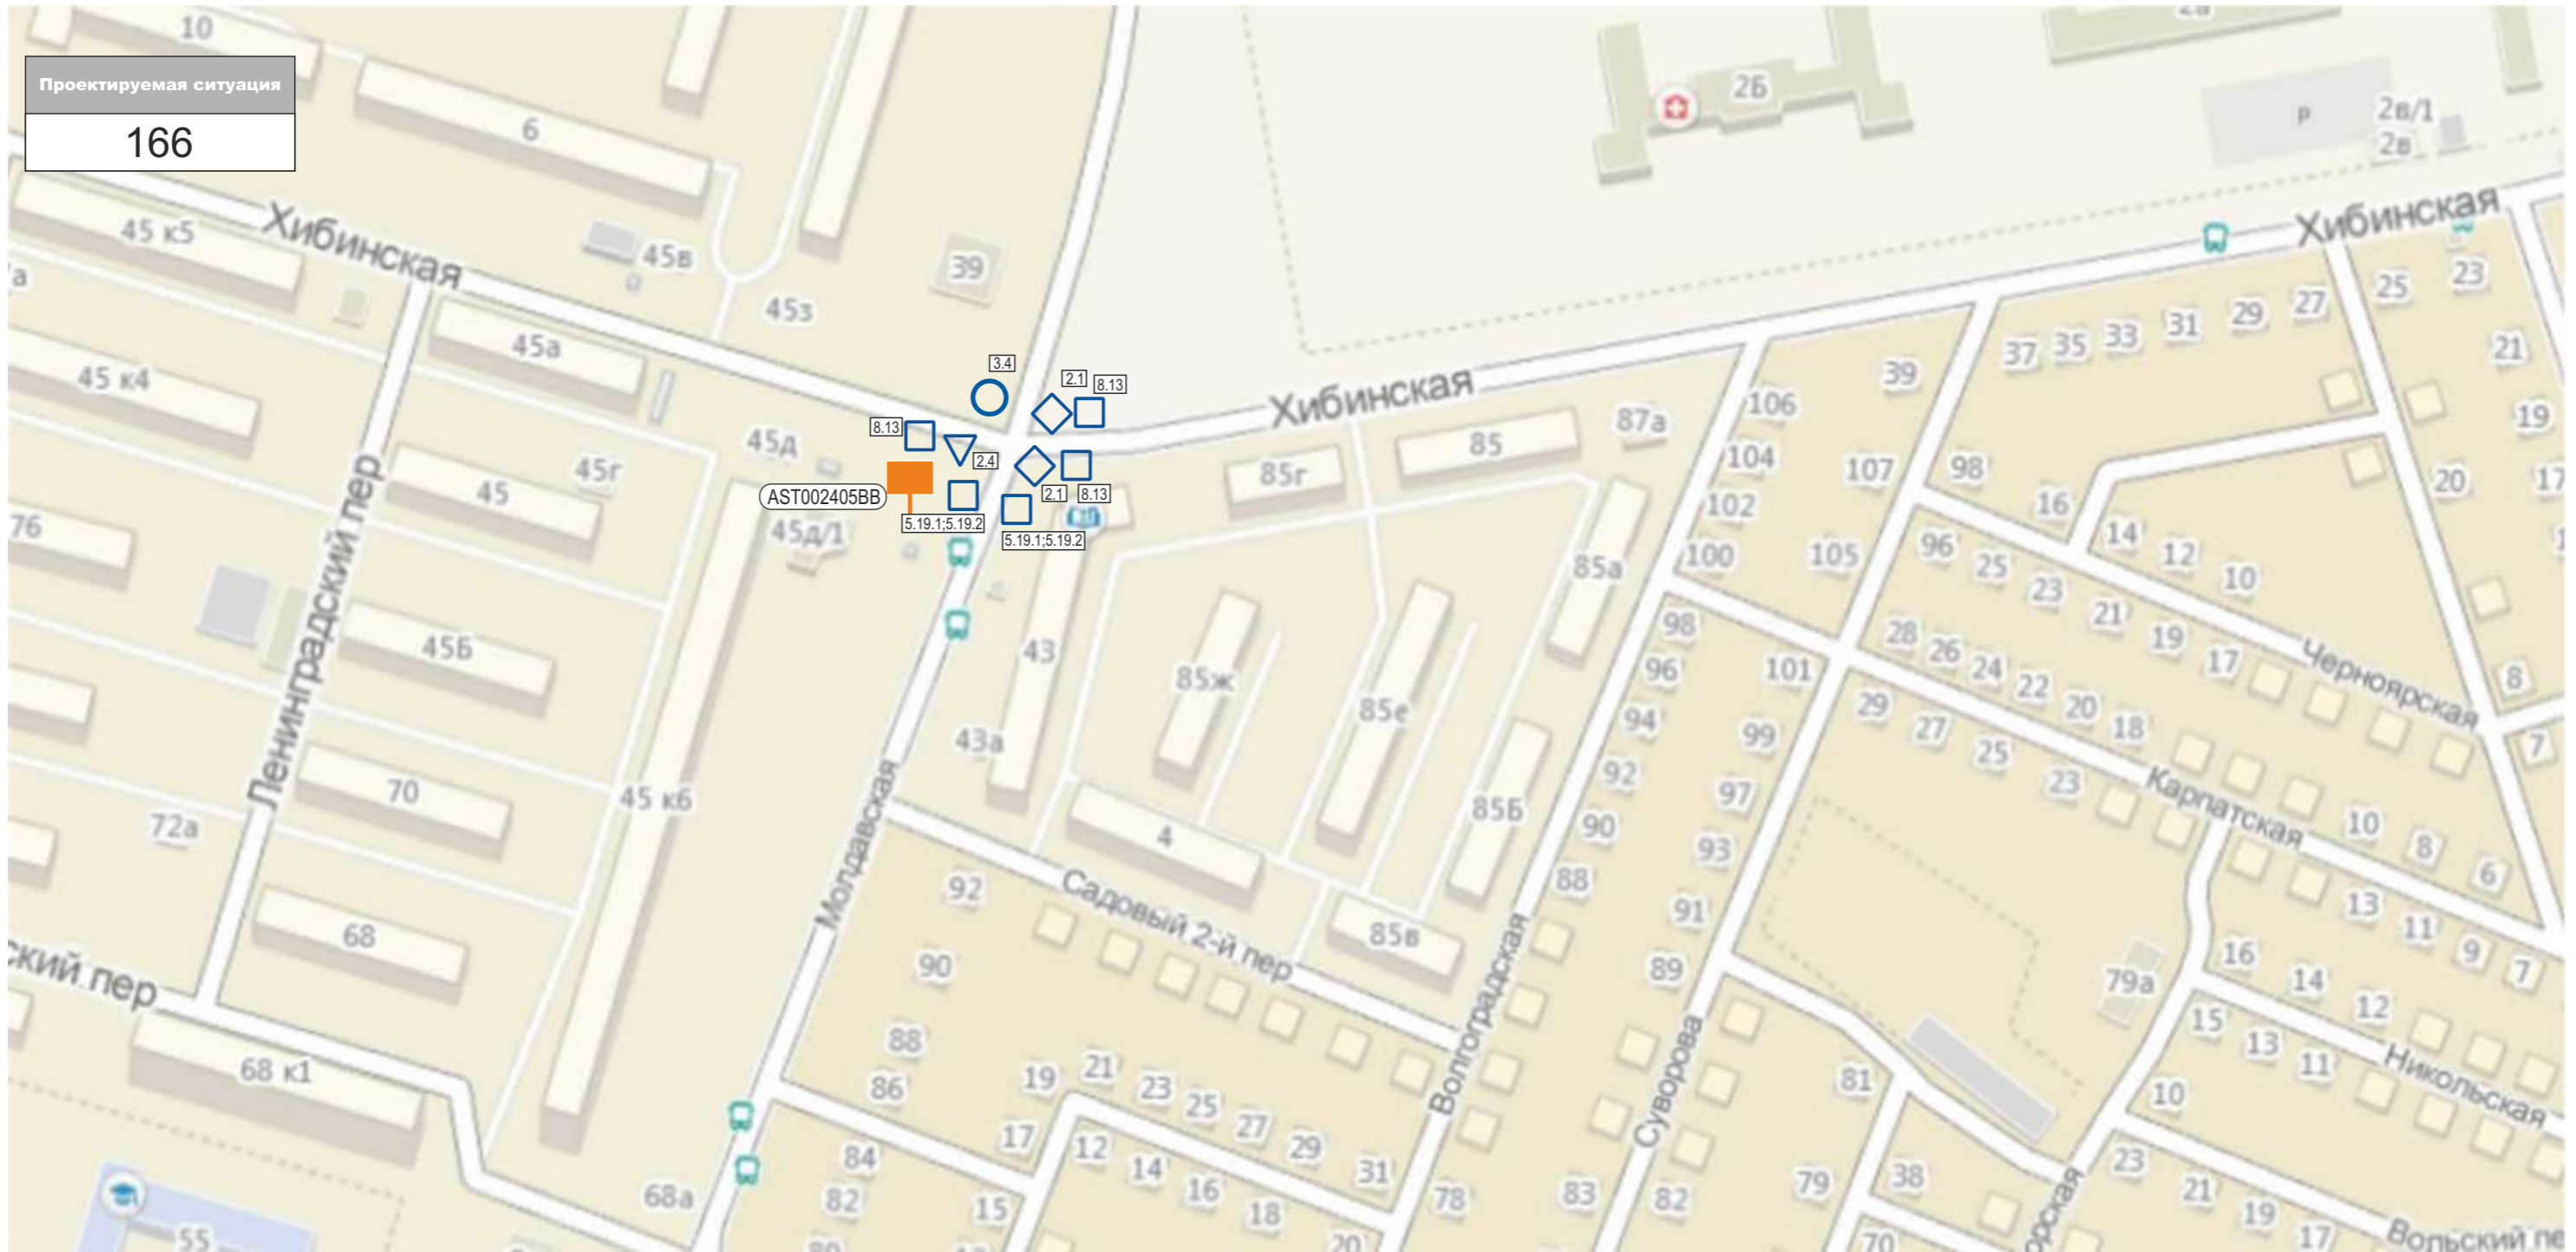

КАРТА РАЗМЕЩЕНИЯ РЕКЛАМНЫХ КОНСТРУКЦИЙ НА ТЕРРИТОРИИ ТРУСОВСКОГО РАЙОНА Г. АСТРАХАНИ




AST002404BB




AST002405BB







AST002414BB

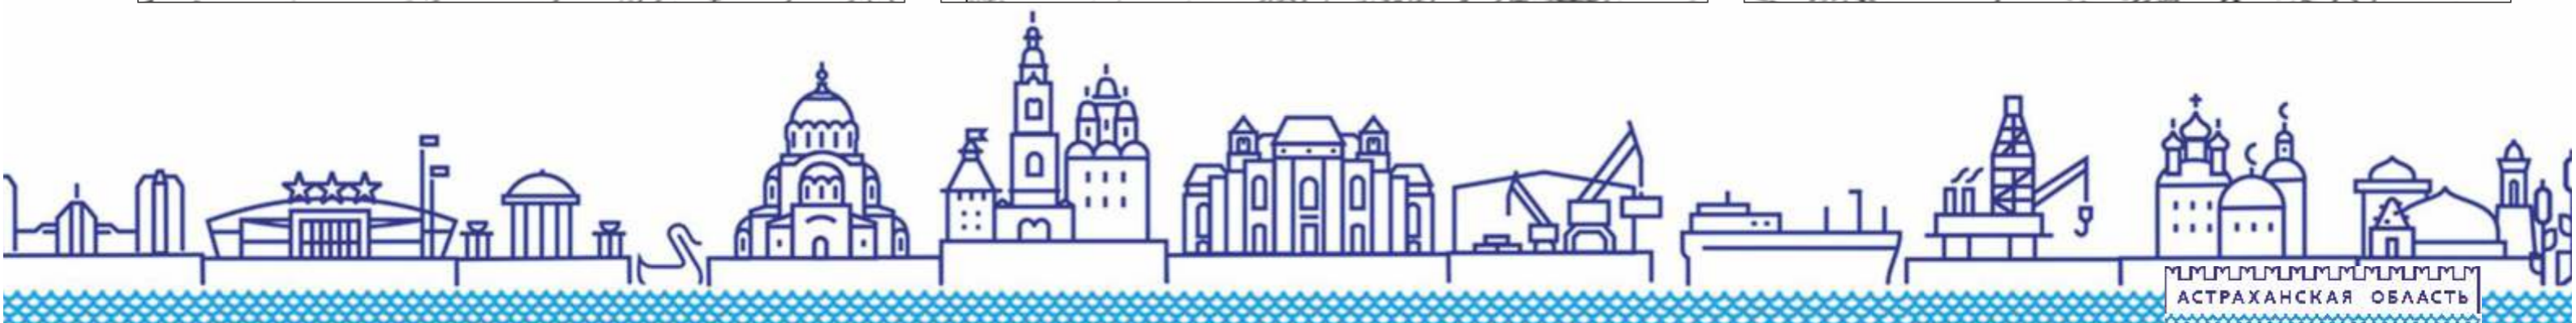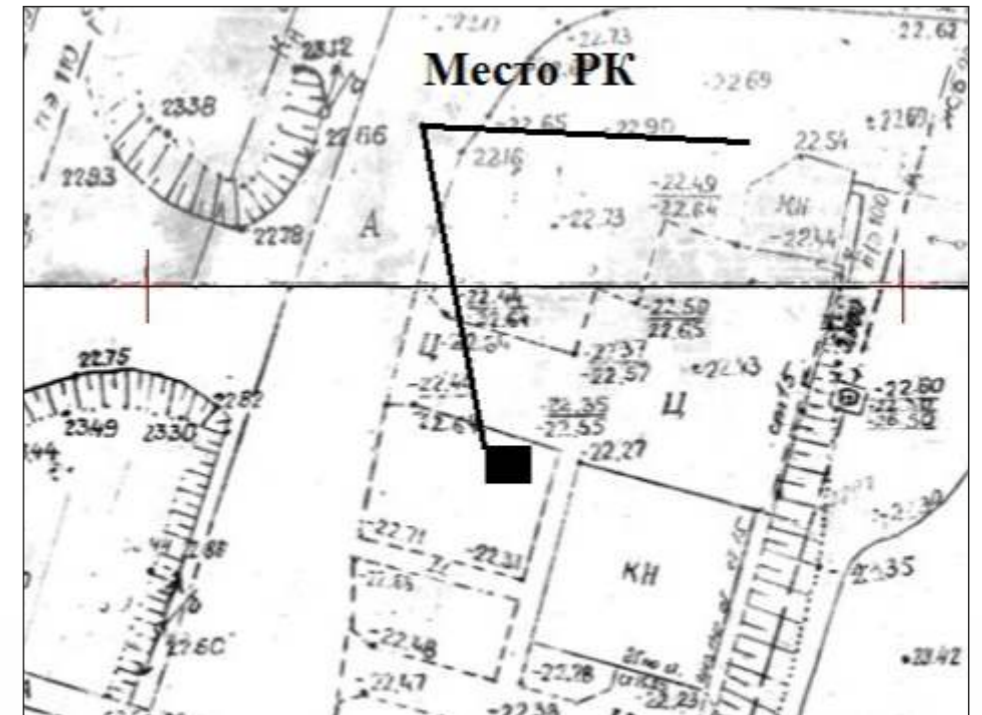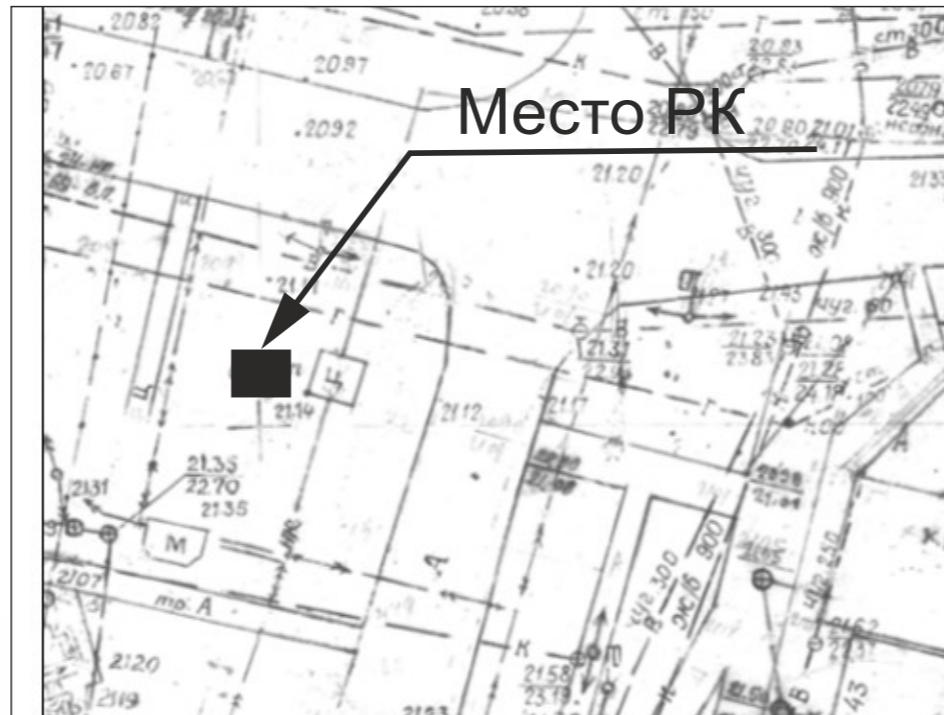

КАРТА РАЗМЕЩЕНИЯ РЕКЛАМНЫХ КОНСТРУКЦИЙ НА ТЕРРИТОРИИ ТРУСОВСКОГО РАЙОНА Г. АСТРАХАНИ

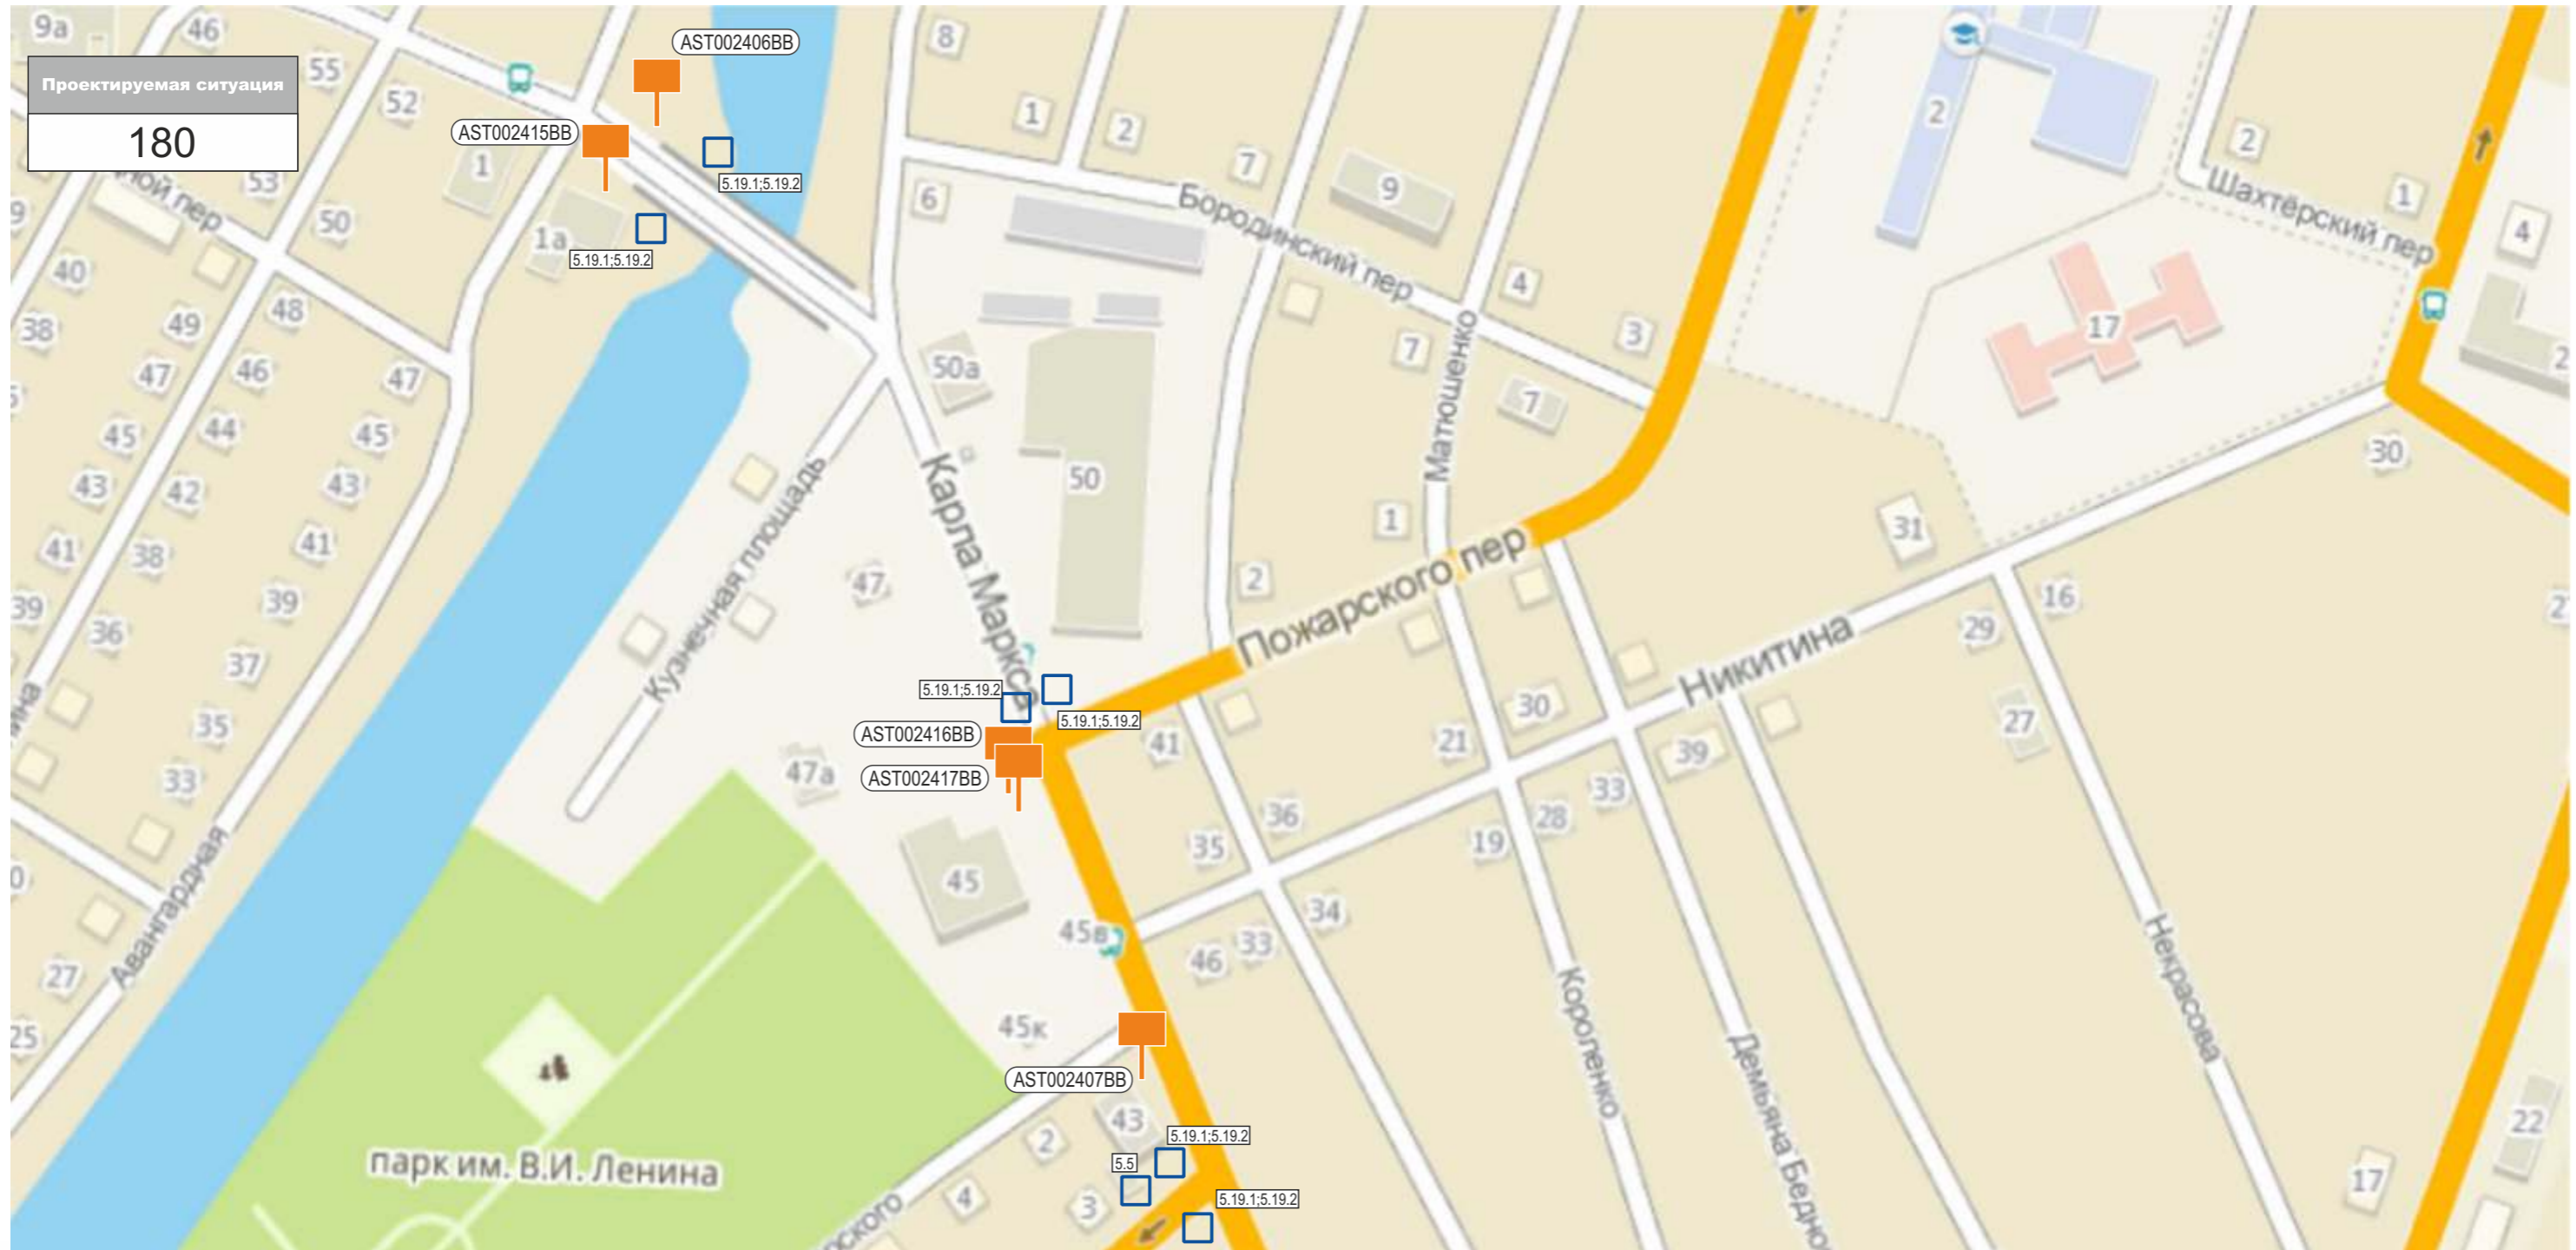


КАРТА РАЗМЕЩЕНИЯ РЕКЛАМНЫХ КОНСТРУКЦИЙ НА ТЕРРИТОРИИ ТРУСОВСКОГО РАЙОНА Г. АСТРАХАНИ

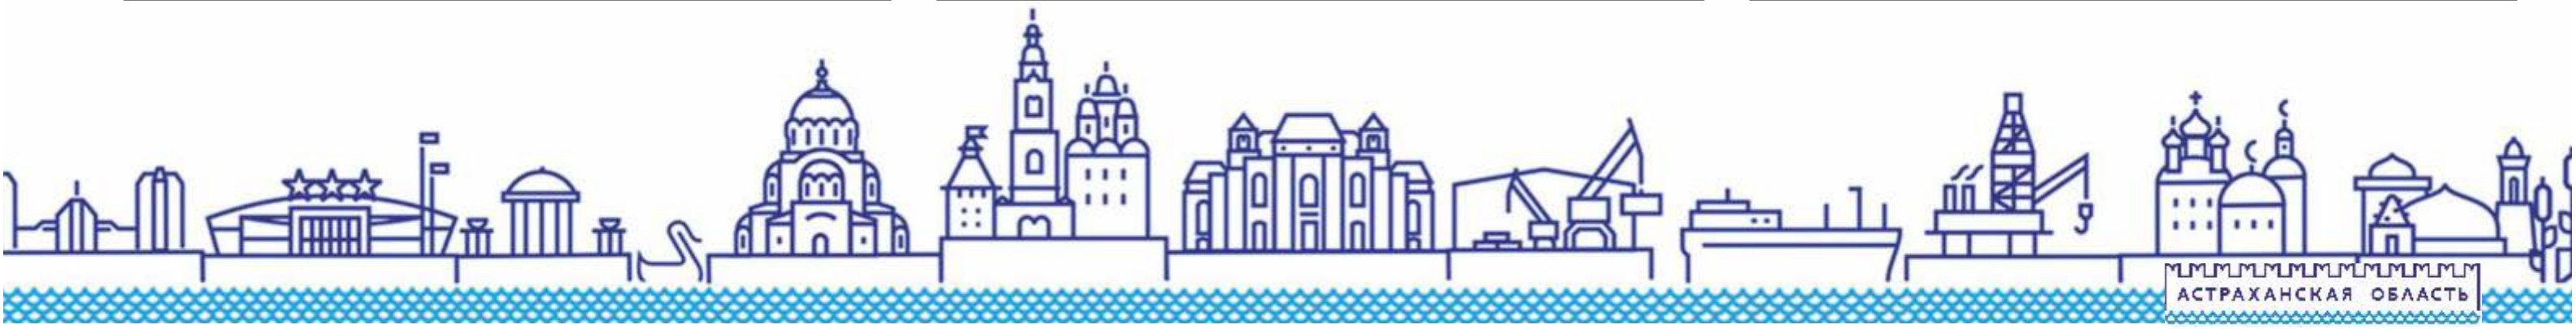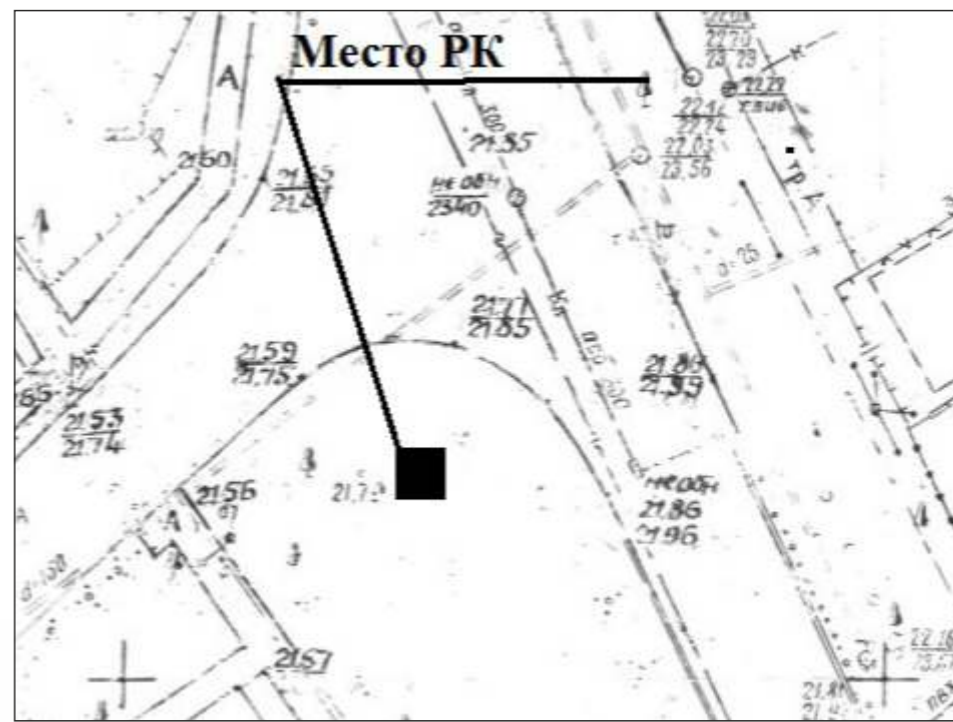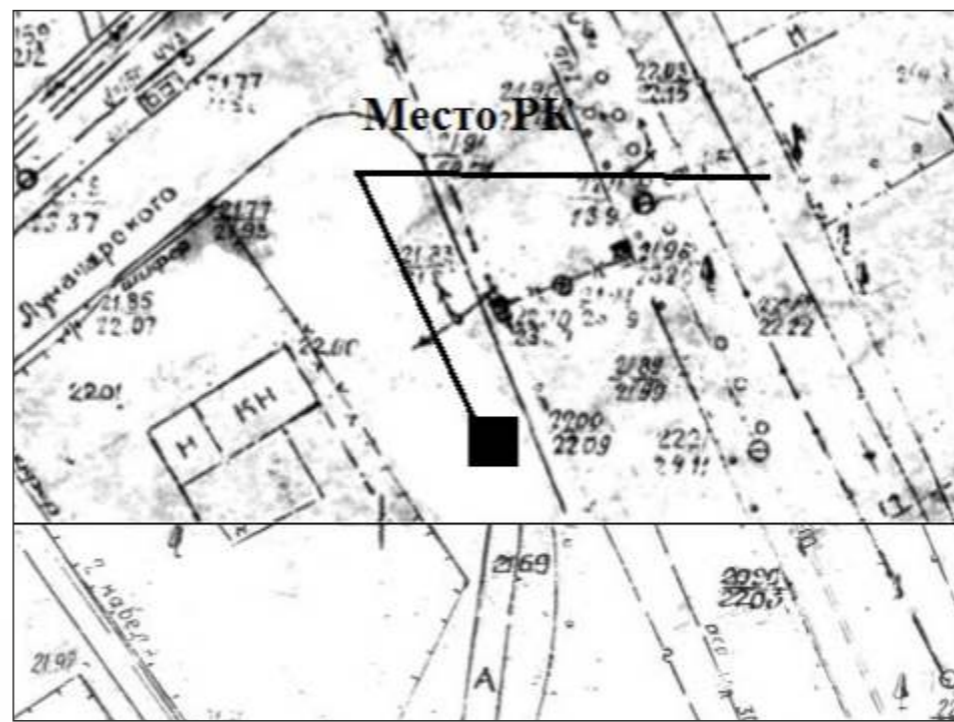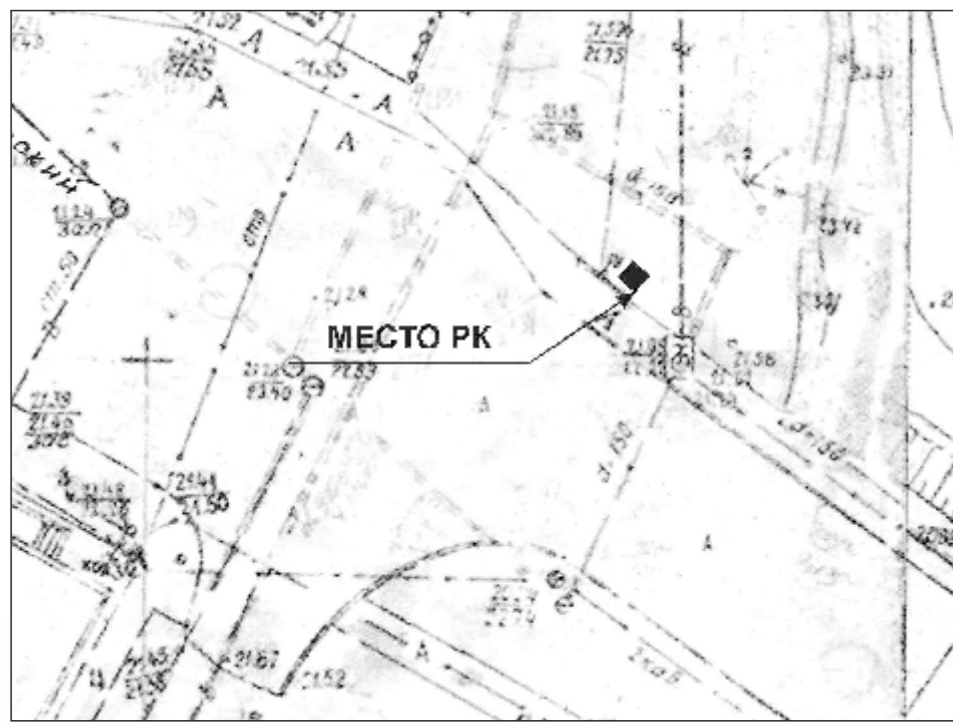

КАРТА РАЗМЕЩЕНИЯ РЕКЛАМНЫХ КОНСТРУКЦИЙ НА ТЕРРИТОРИИ ТРУСОВСКОГО РАЙОНА Г.АСТРАХАНИ



AST002415BB

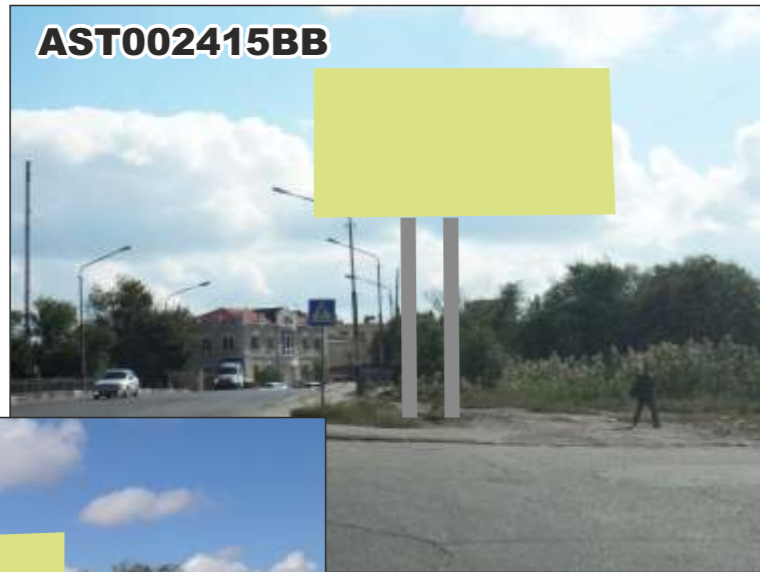


AST002416BB




AST002417BB

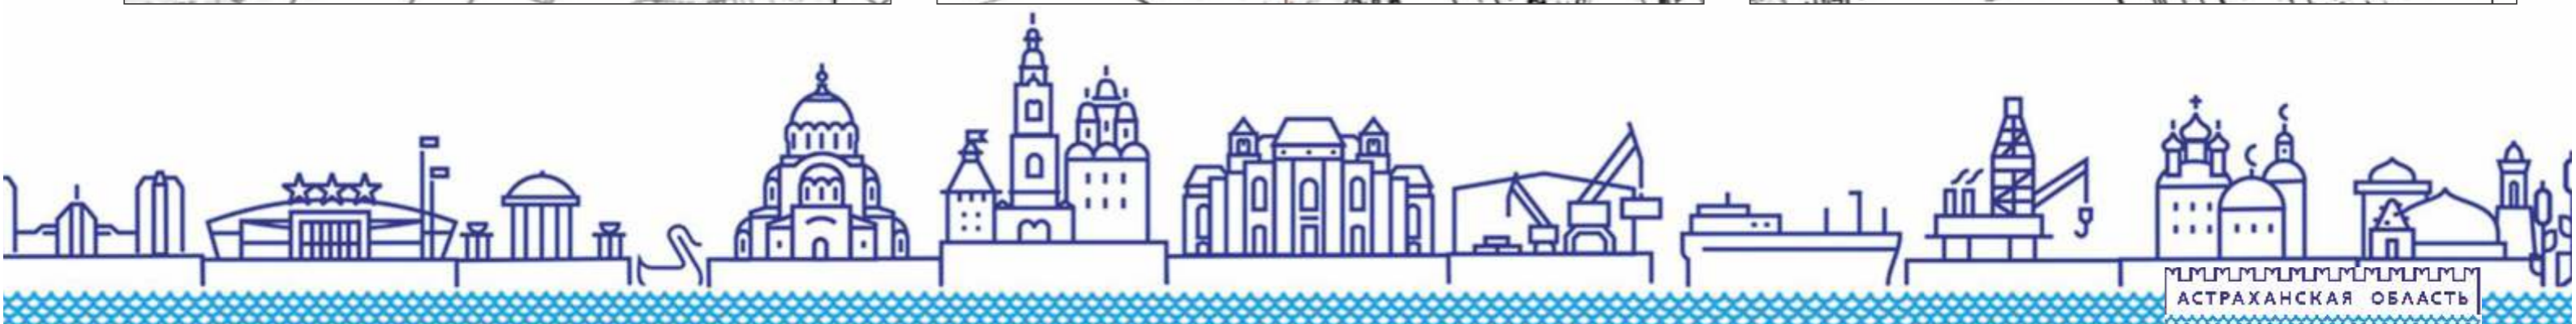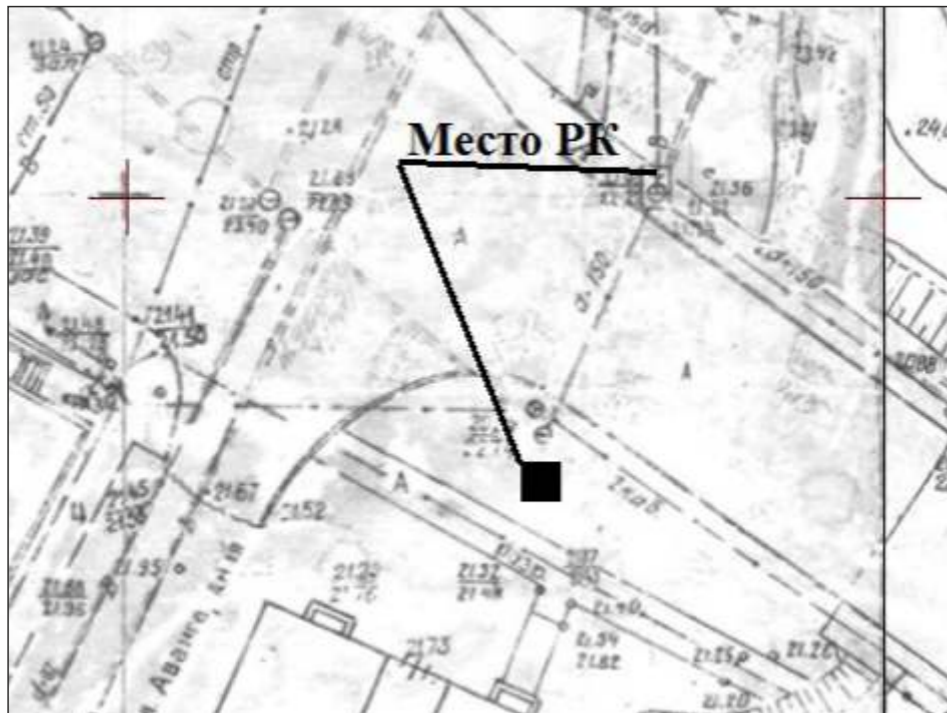


КАРТА РАЗМЕЩЕНИЯ РЕКЛАМНЫХ КОНСТРУКЦИЙ НА ТЕРРИТОРИИ ТРУСОВСКОГО РАЙОНА Г. АСТРАХАНИ

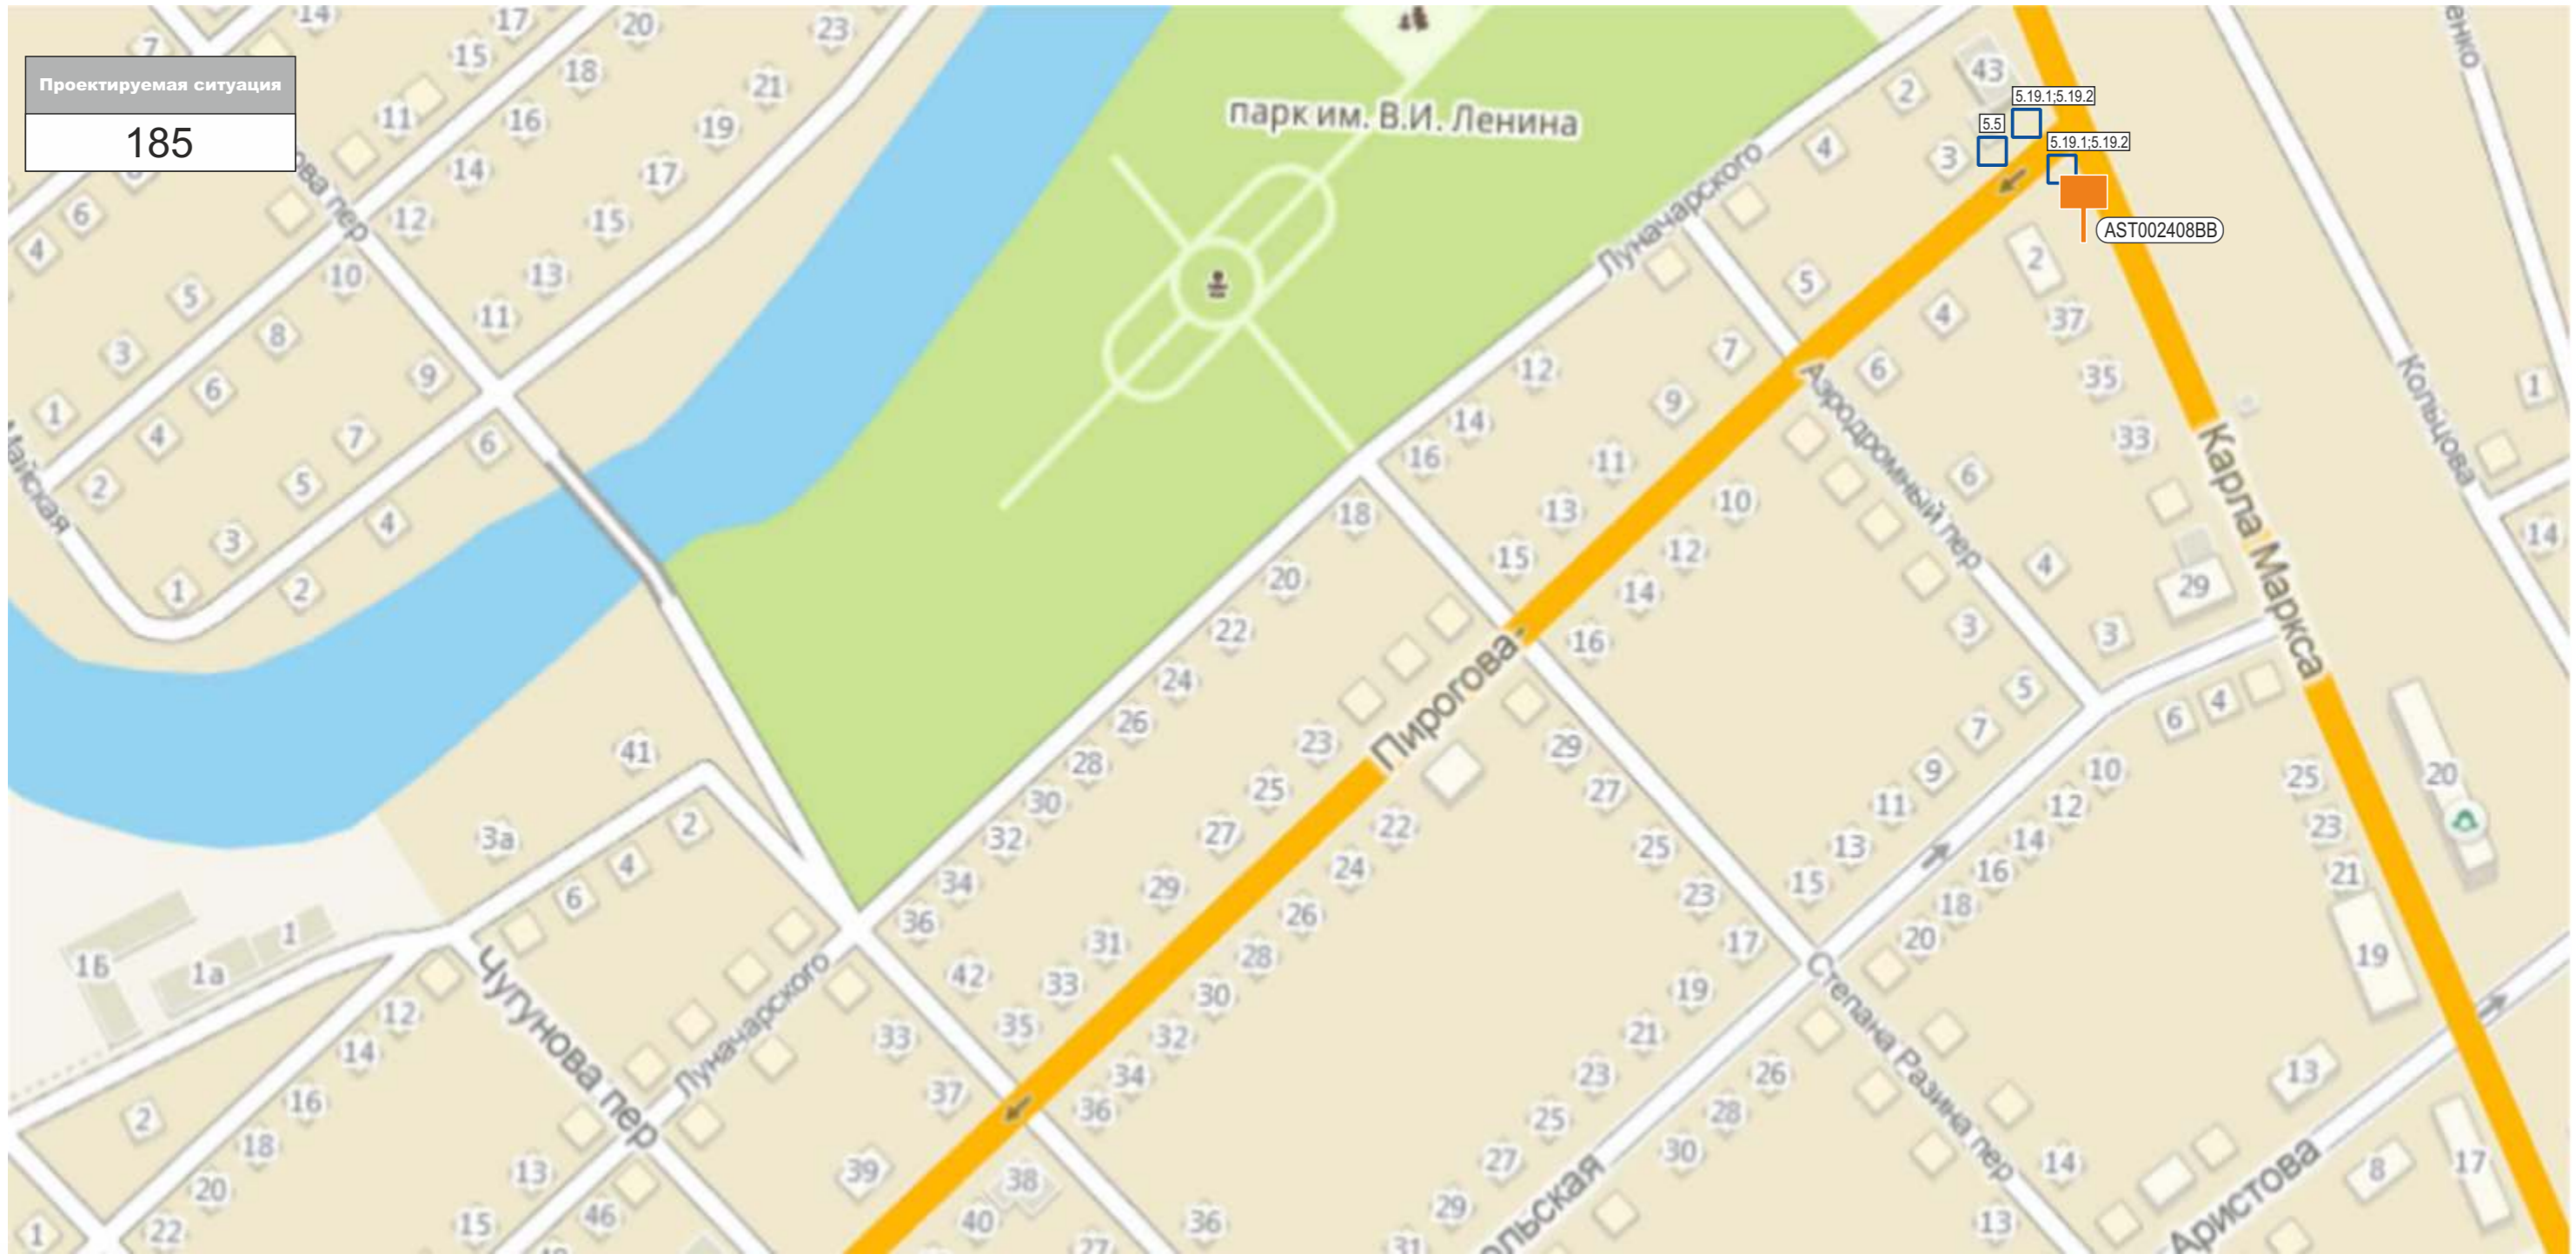


КАРТА РАЗМЕЩЕНИЯ РЕКЛАМНЫХ КОНСТРУКЦИЙ НА ТЕРРИТОРИИ ТРУСОВСКОГО РАЙОНА Г. АСТРАХАНИ

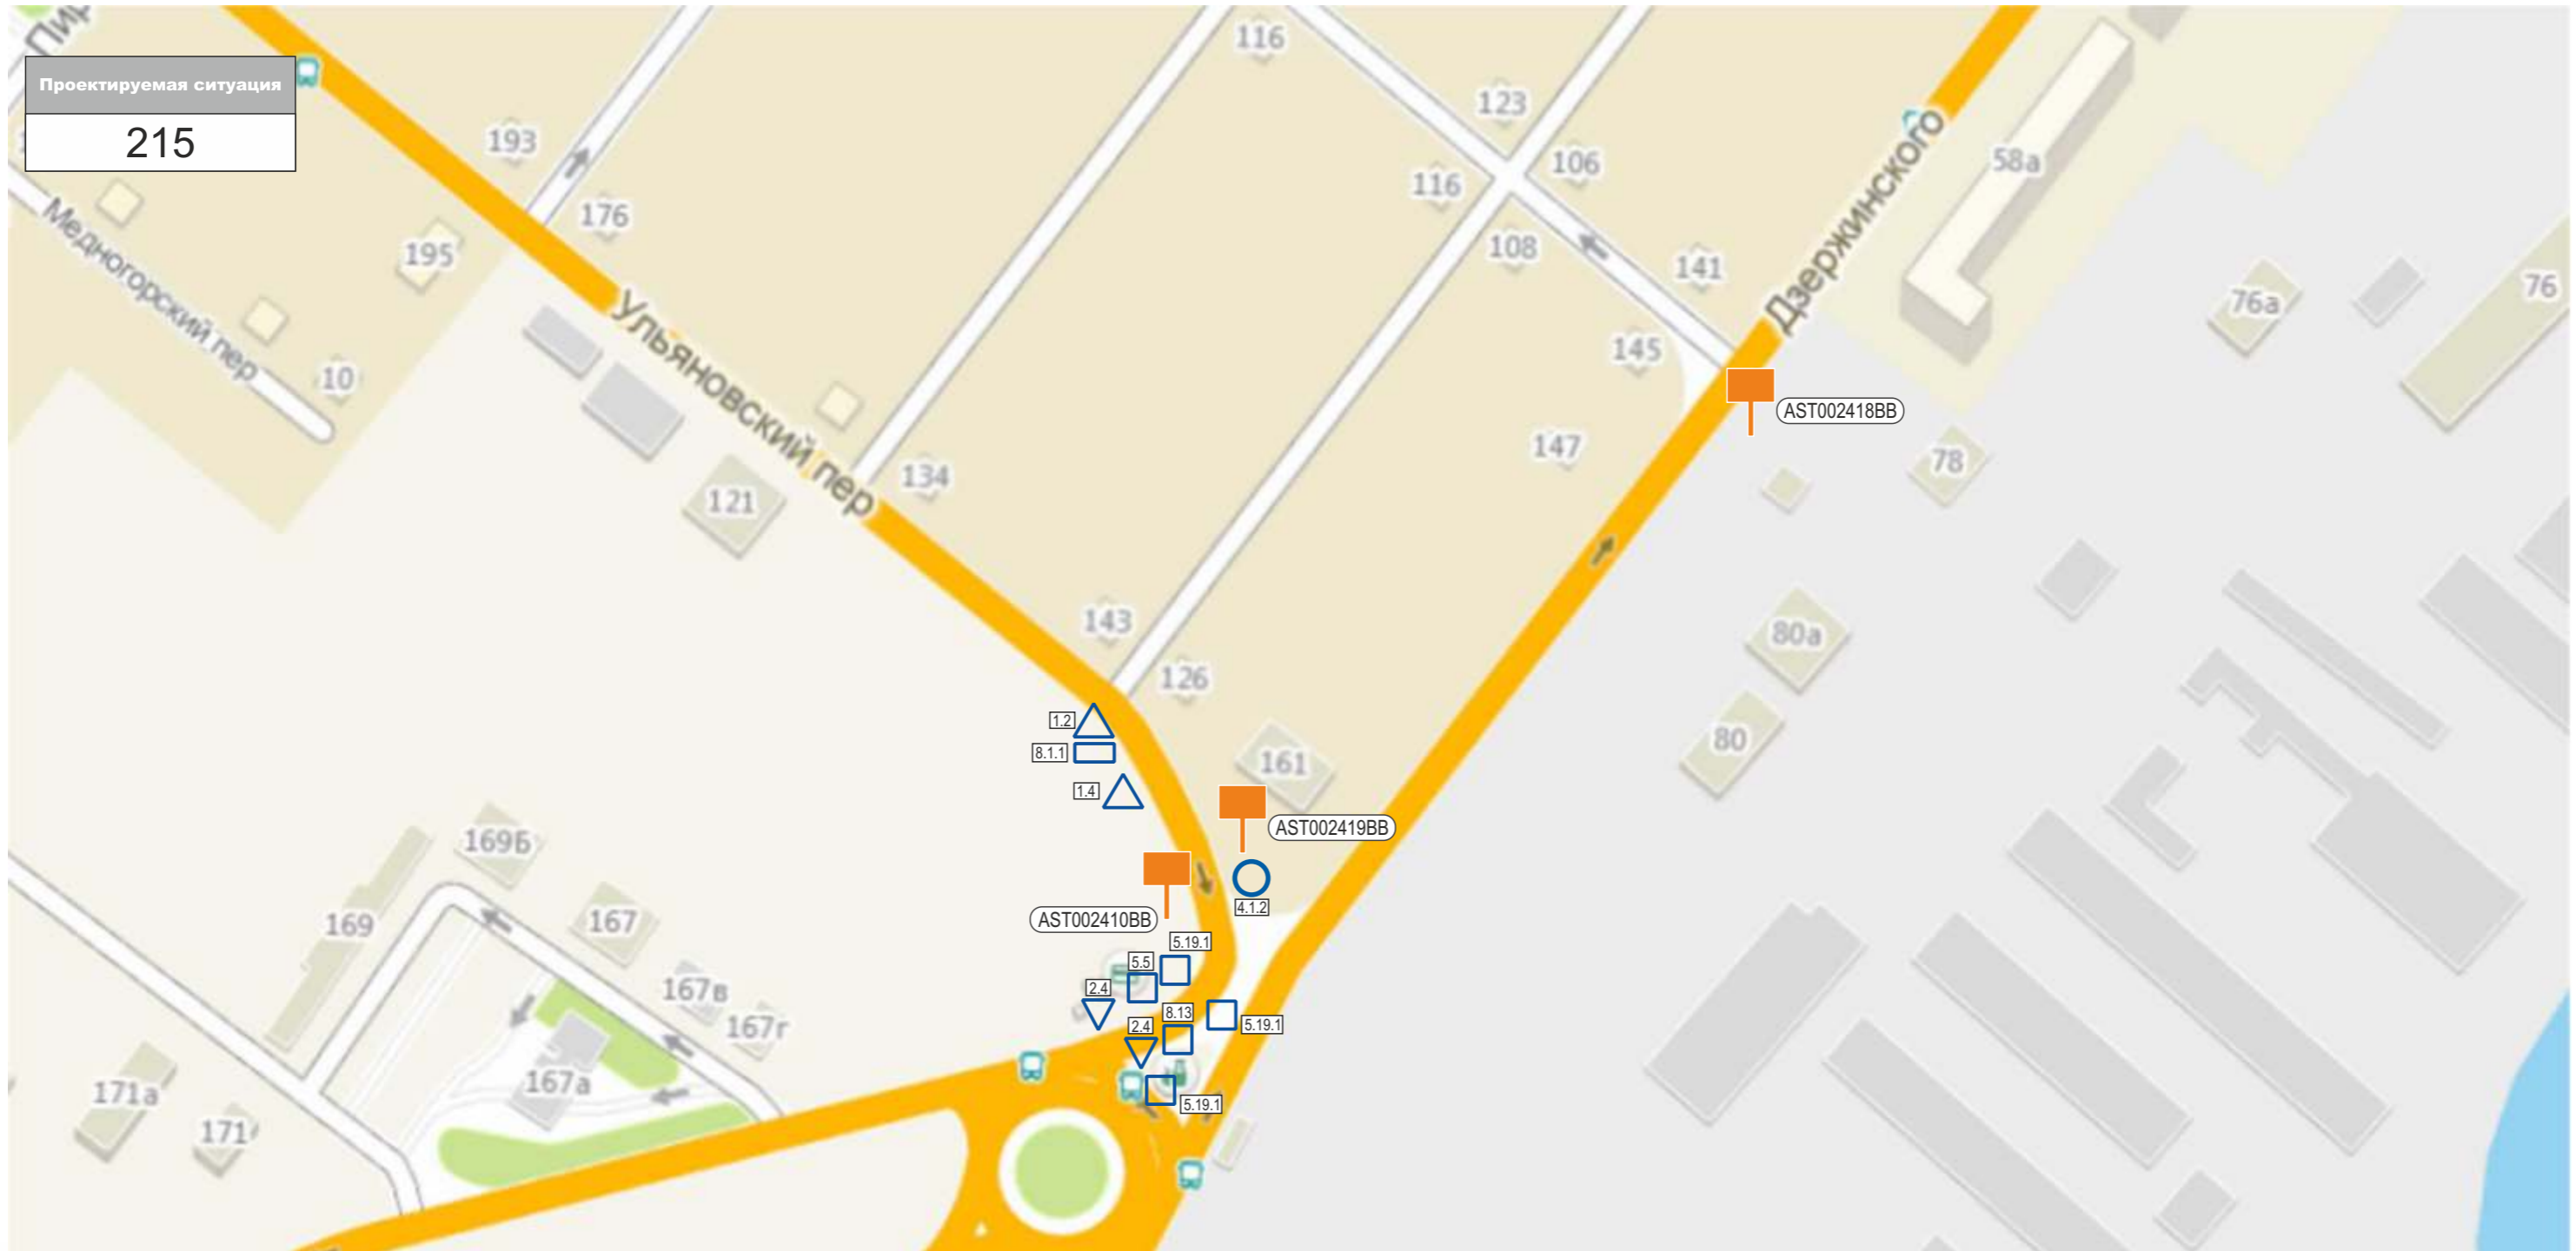

КАРТА РАЗМЕЩЕНИЯ РЕКЛАМНЫХ КОНСТРУКЦИЙ НА ТЕРРИТОРИИ ТРУСОВСКОГО РАЙОНА Г. АСТРАХАНИ

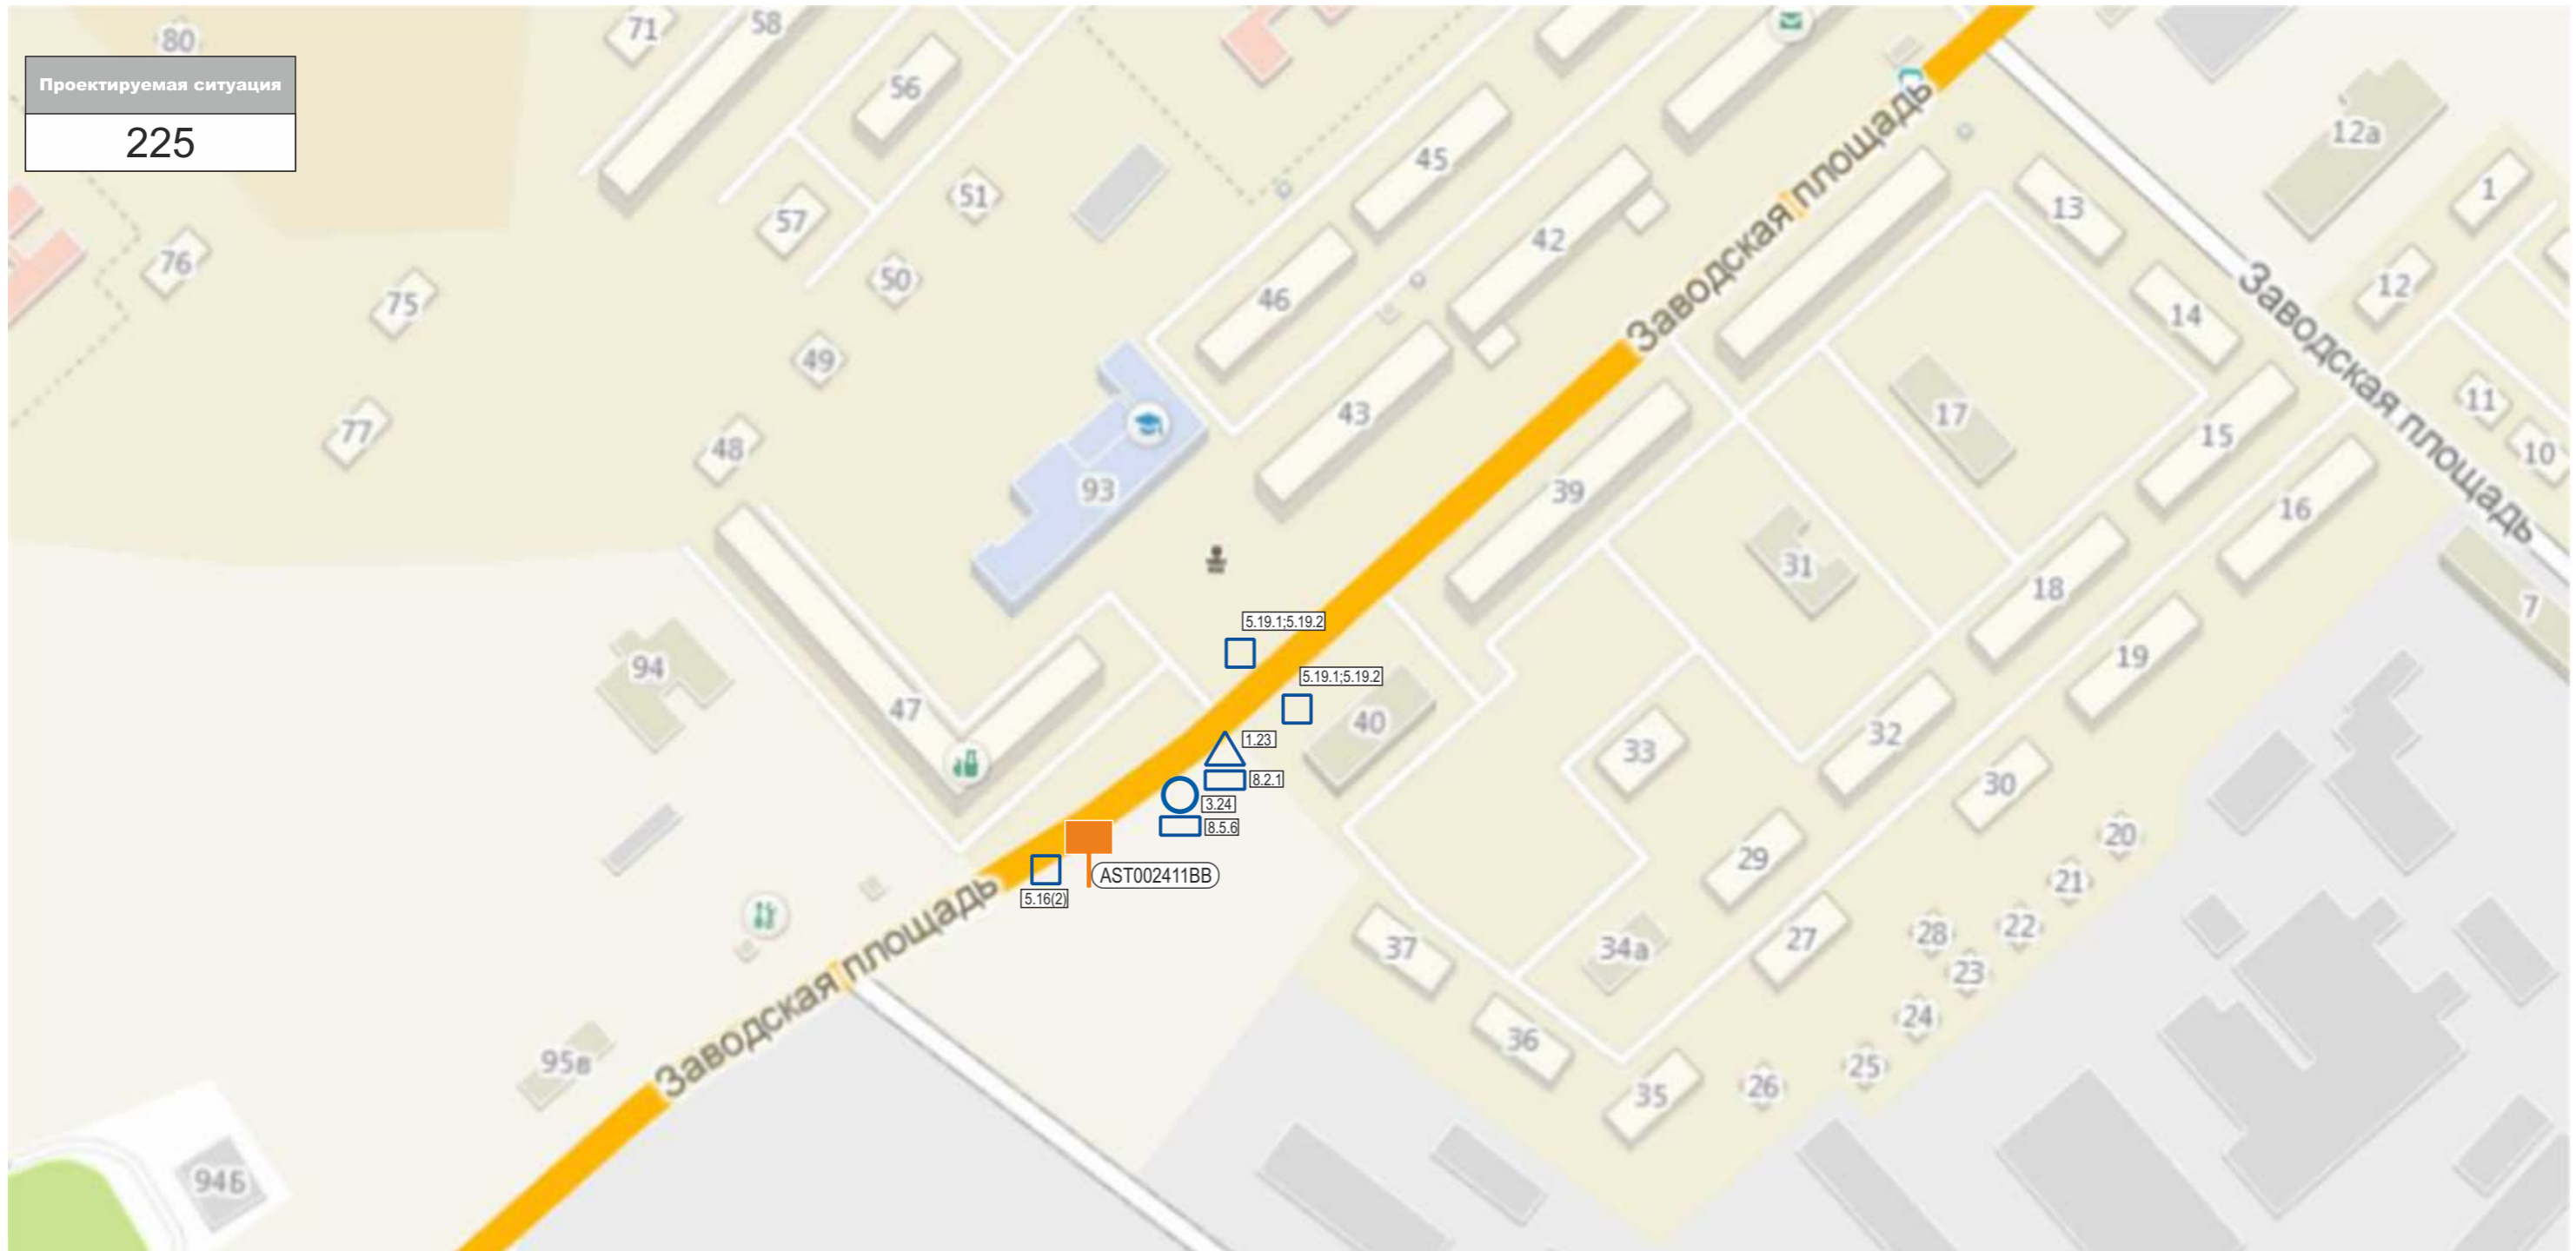

КАРТА РАЗМЕЩЕНИЯ РЕКЛАМНЫХ КОНСТРУКЦИЙ НА ТЕРРИТОРИИ ТРУСОВСКОГО РАЙОНА Г. АСТРАХАНИ

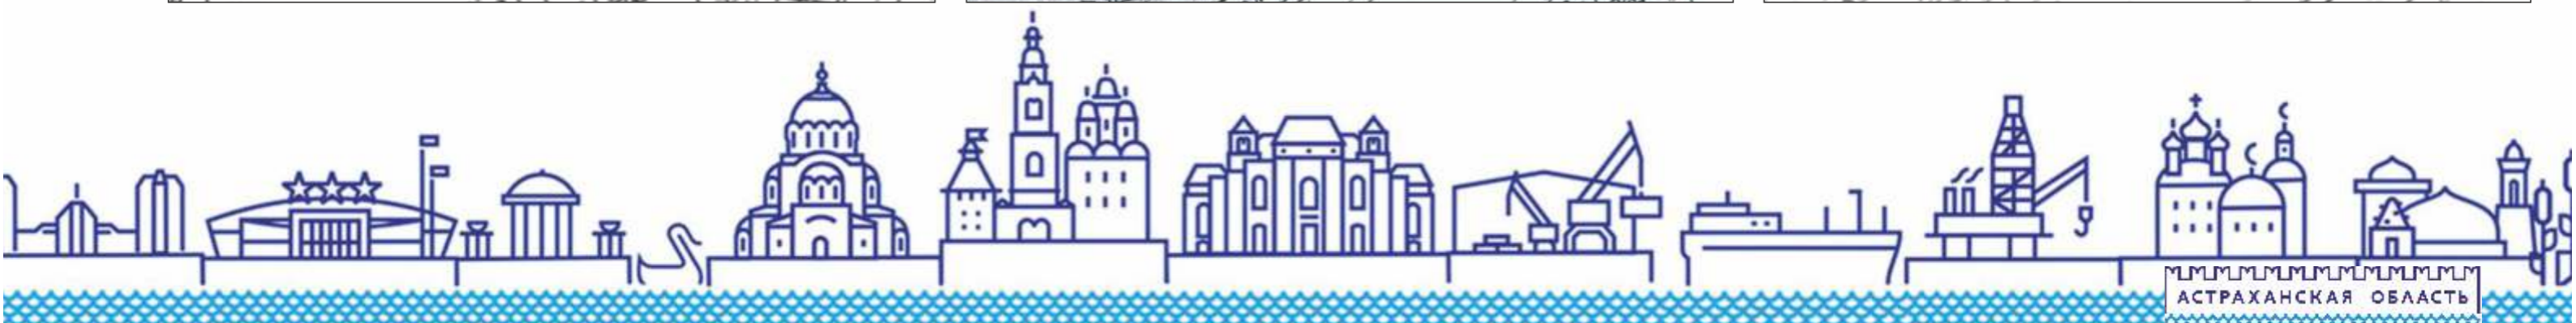

КАРТА РАЗМЕЩЕНИЯ РЕКЛАМНЫХ КОНСТРУКЦИЙ НА ТЕРРИТОРИИ ТРУСОВСКОГО РАЙОНА Г. АСТРАХАНИ


AST002418BB




AST002420BB




AST002411BB

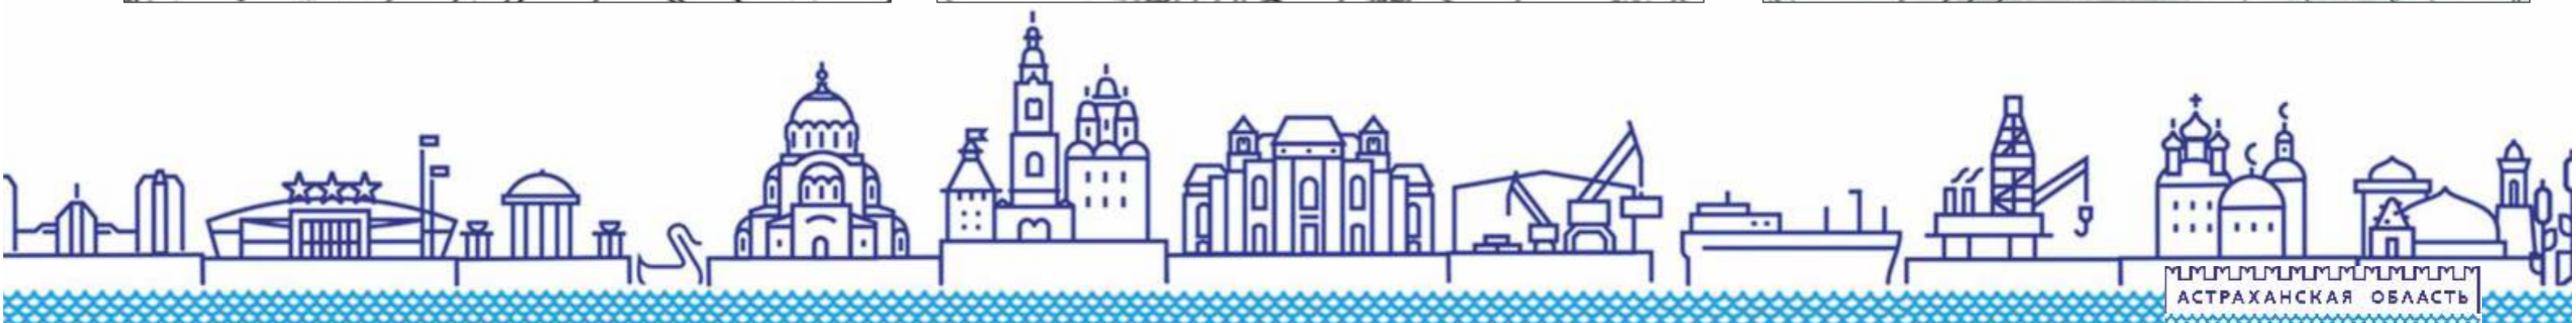


КАРТА РАЗМЕЩЕНИЯ РЕКЛАМНЫХ КОНСТРУКЦИЙ НА ТЕРРИТОРИИ ТРУСОВСКОГО РАЙОНА Г. АСТРАХАНИ

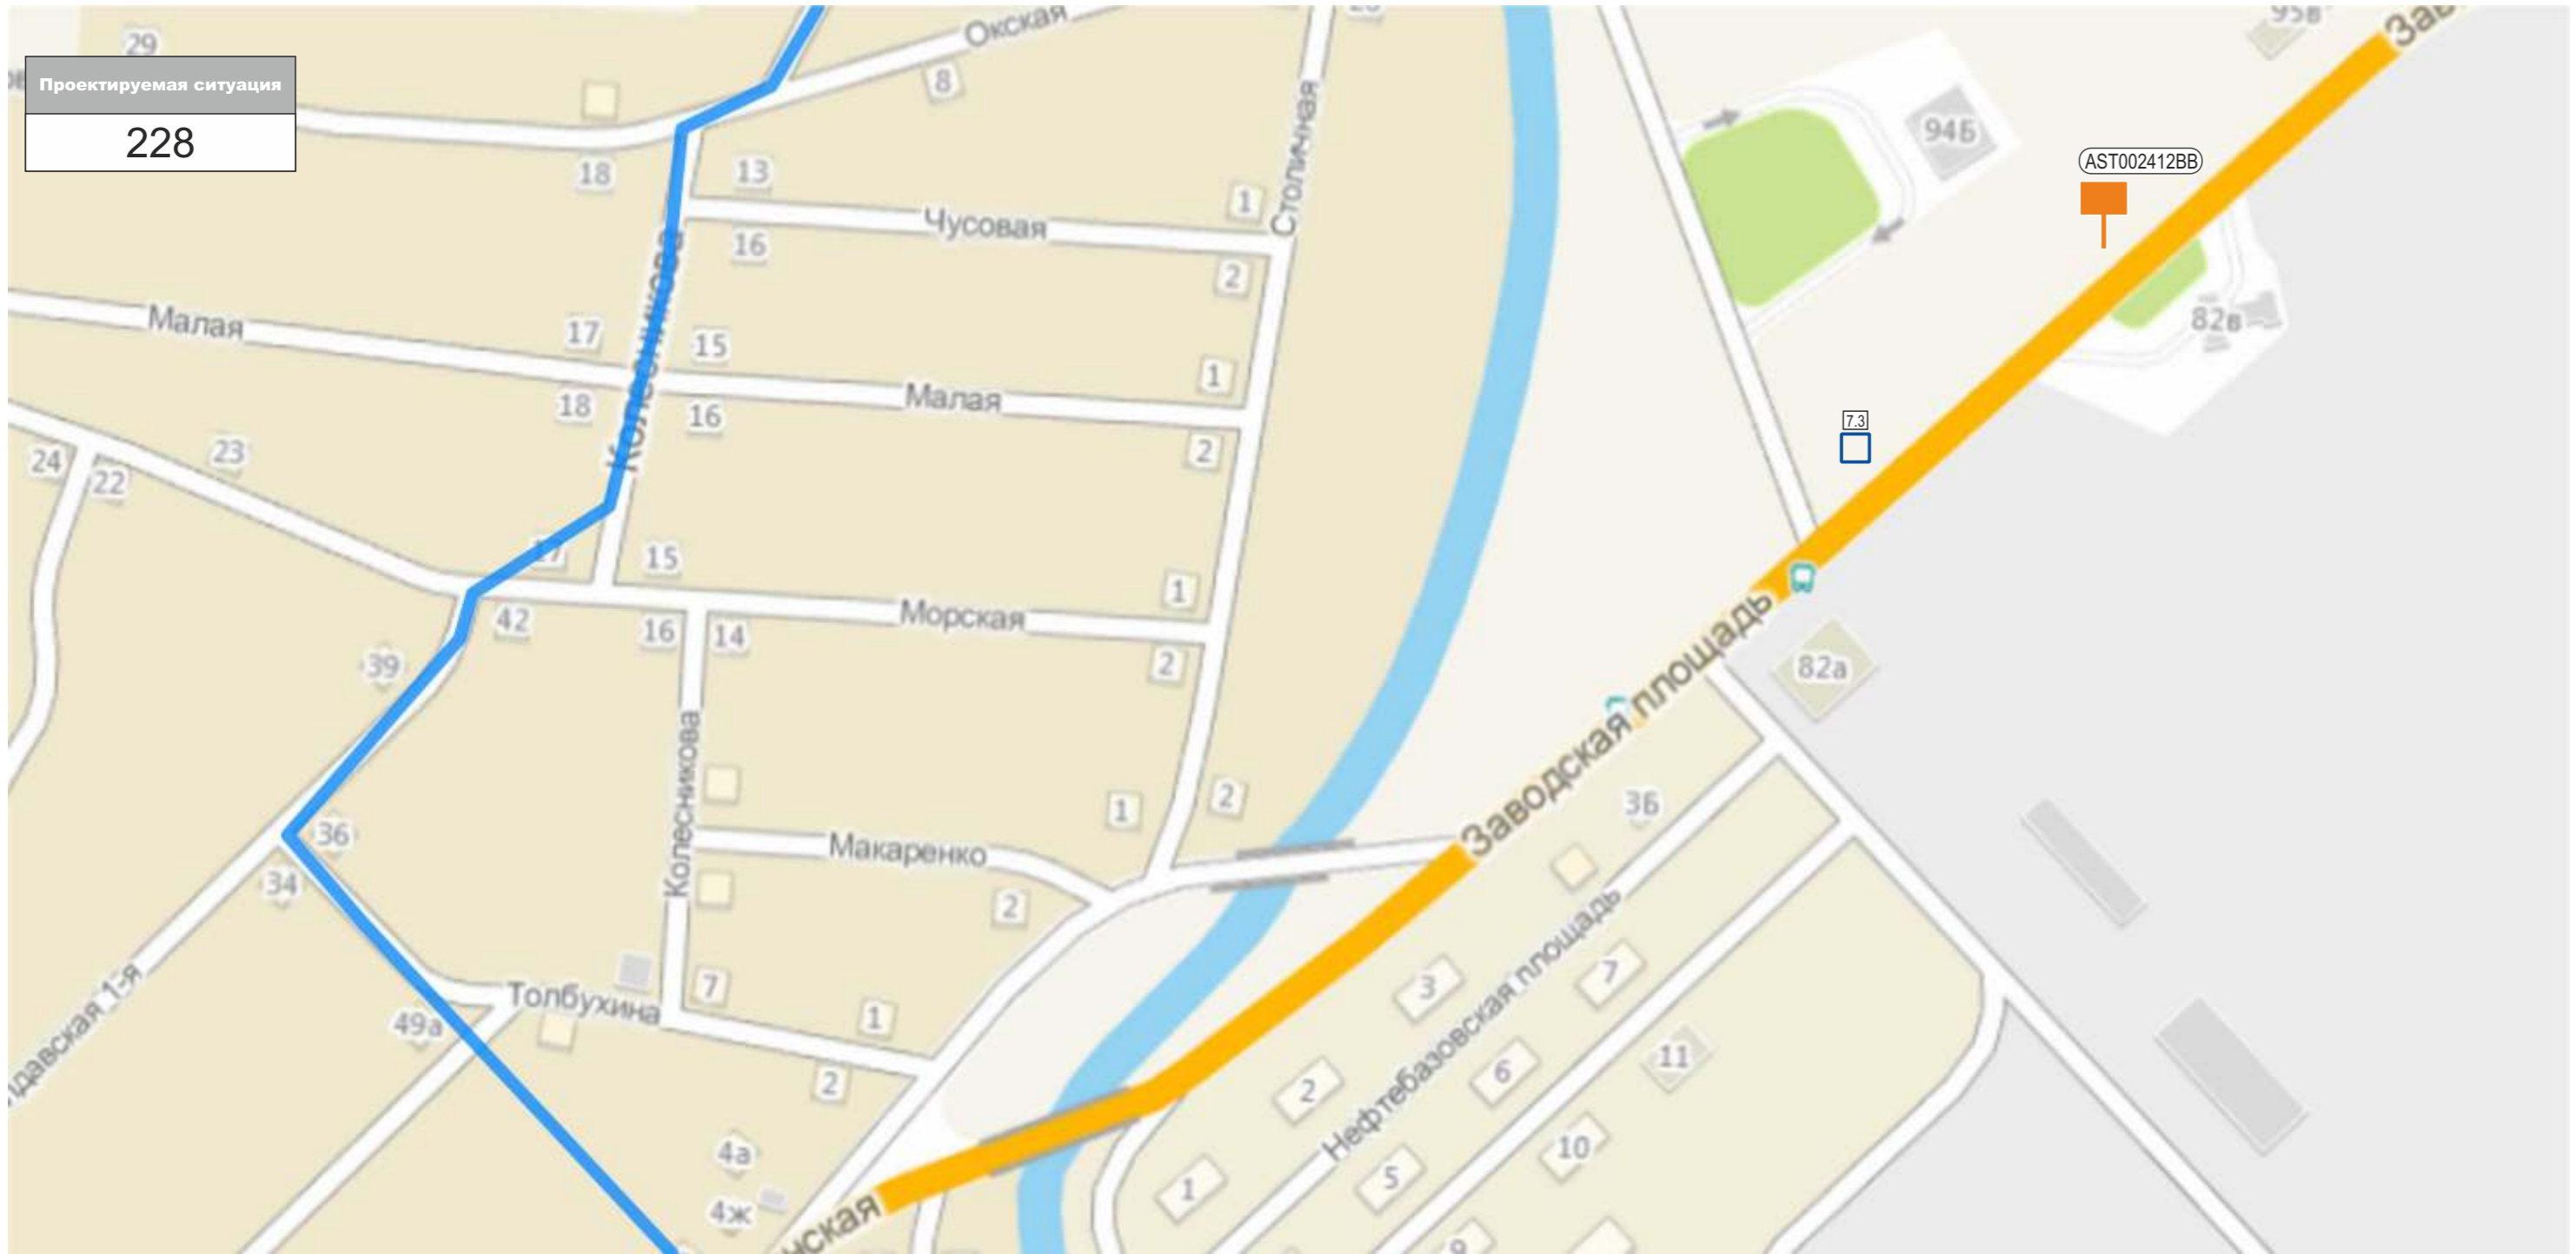

КАРТА РАЗМЕЩЕНИЯ РЕКЛАМНЫХ КОНСТРУКЦИЙ НА ТЕРРИТОРИИ ТРУСОВСКОГО РАЙОНА Г. АСТРАХАНИ

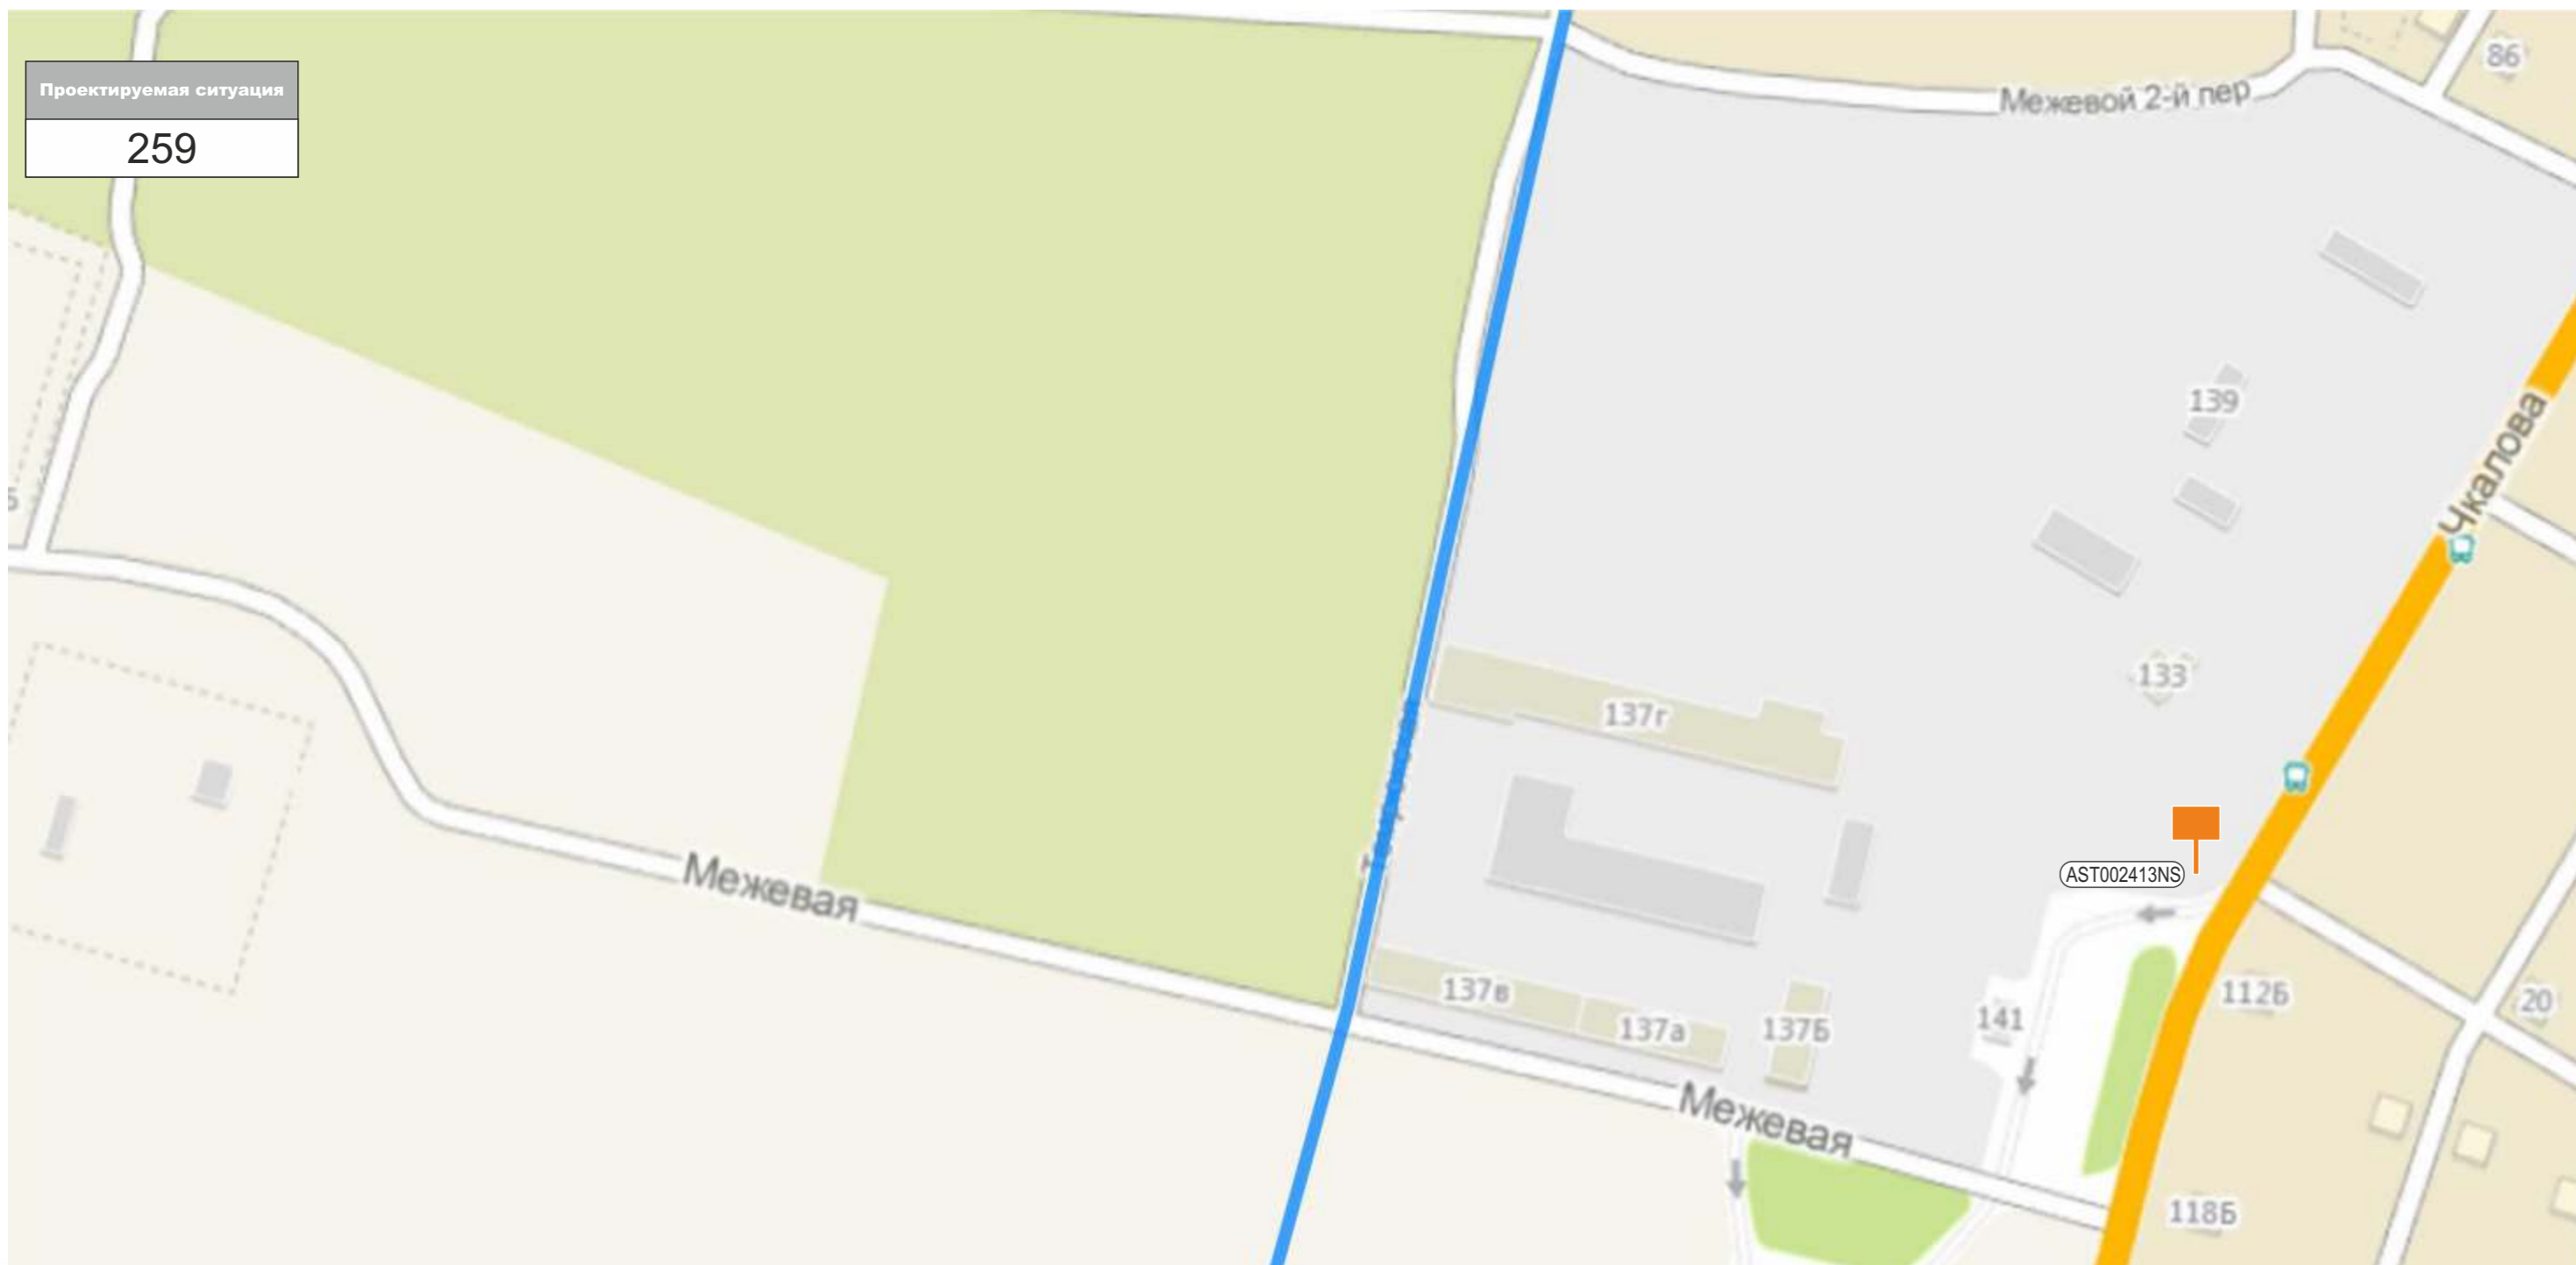

КАРТА РАЗМЕЩЕНИЯ РЕКЛАМНЫХ КОНСТРУКЦИЙ НА ТЕРРИТОРИИ ТРУСОВСКОГО РАЙОНА Г. АСТРАХАНИ

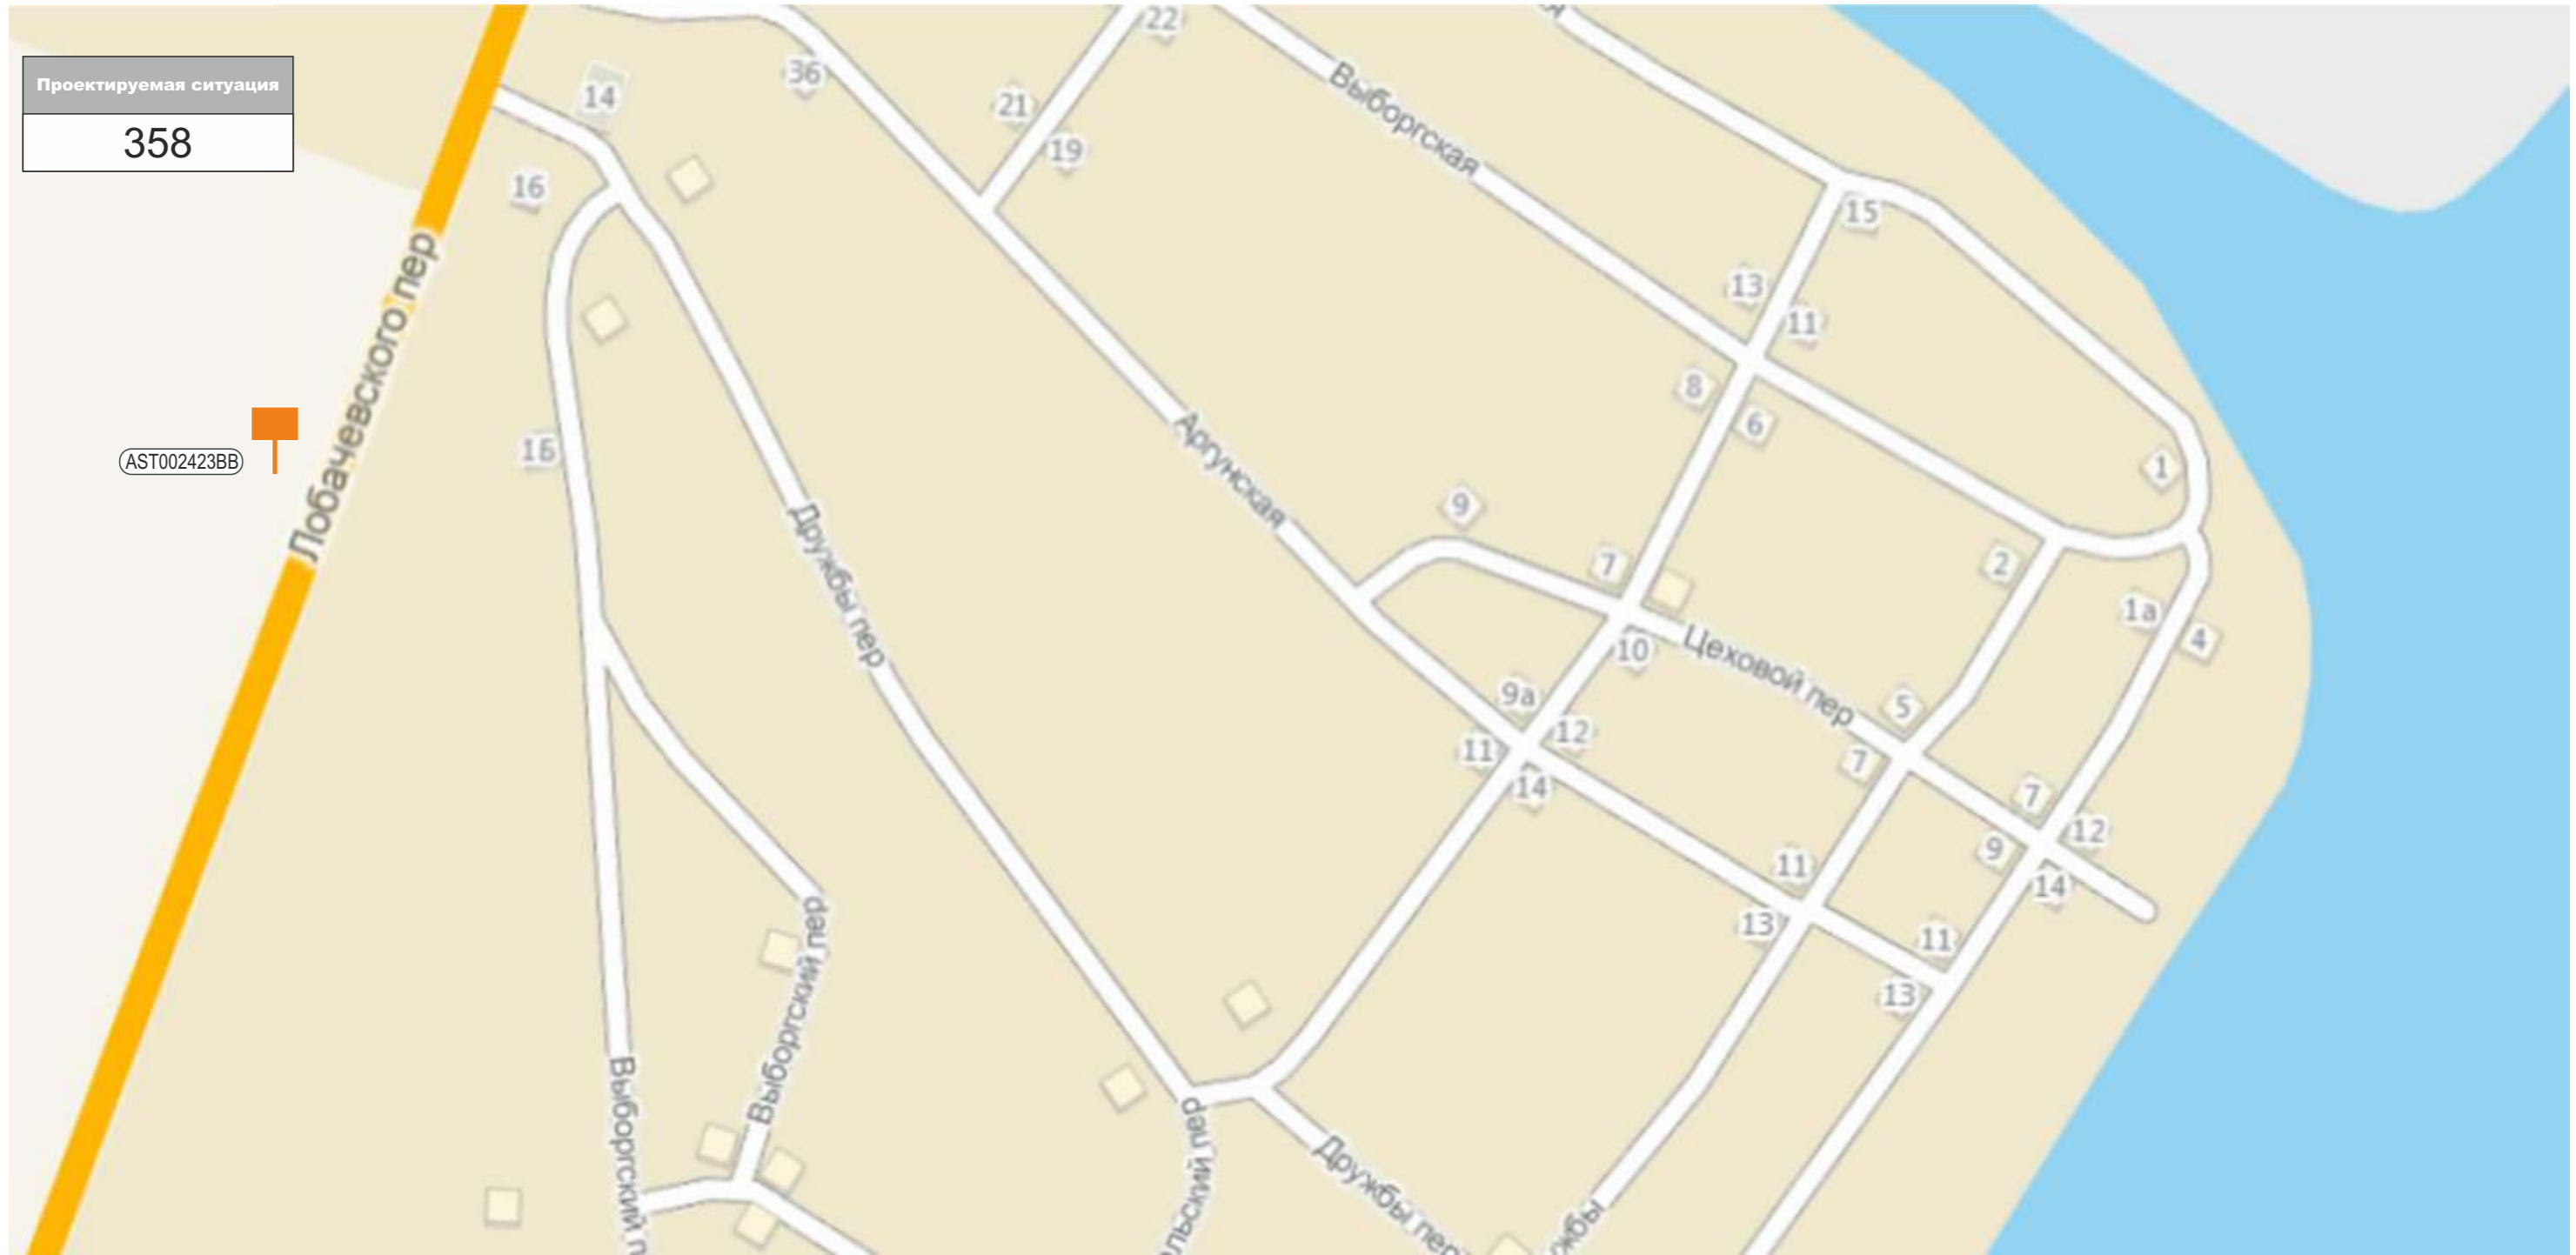

КАРТА РАЗМЕЩЕНИЯ РЕКЛАМНЫХ КОНСТРУКЦИЙ НА ТЕРРИТОРИИ ТРУСОВСКОГО РАЙОНА Г. АСТРАХАНИ

