



Схема генплана М 1:500

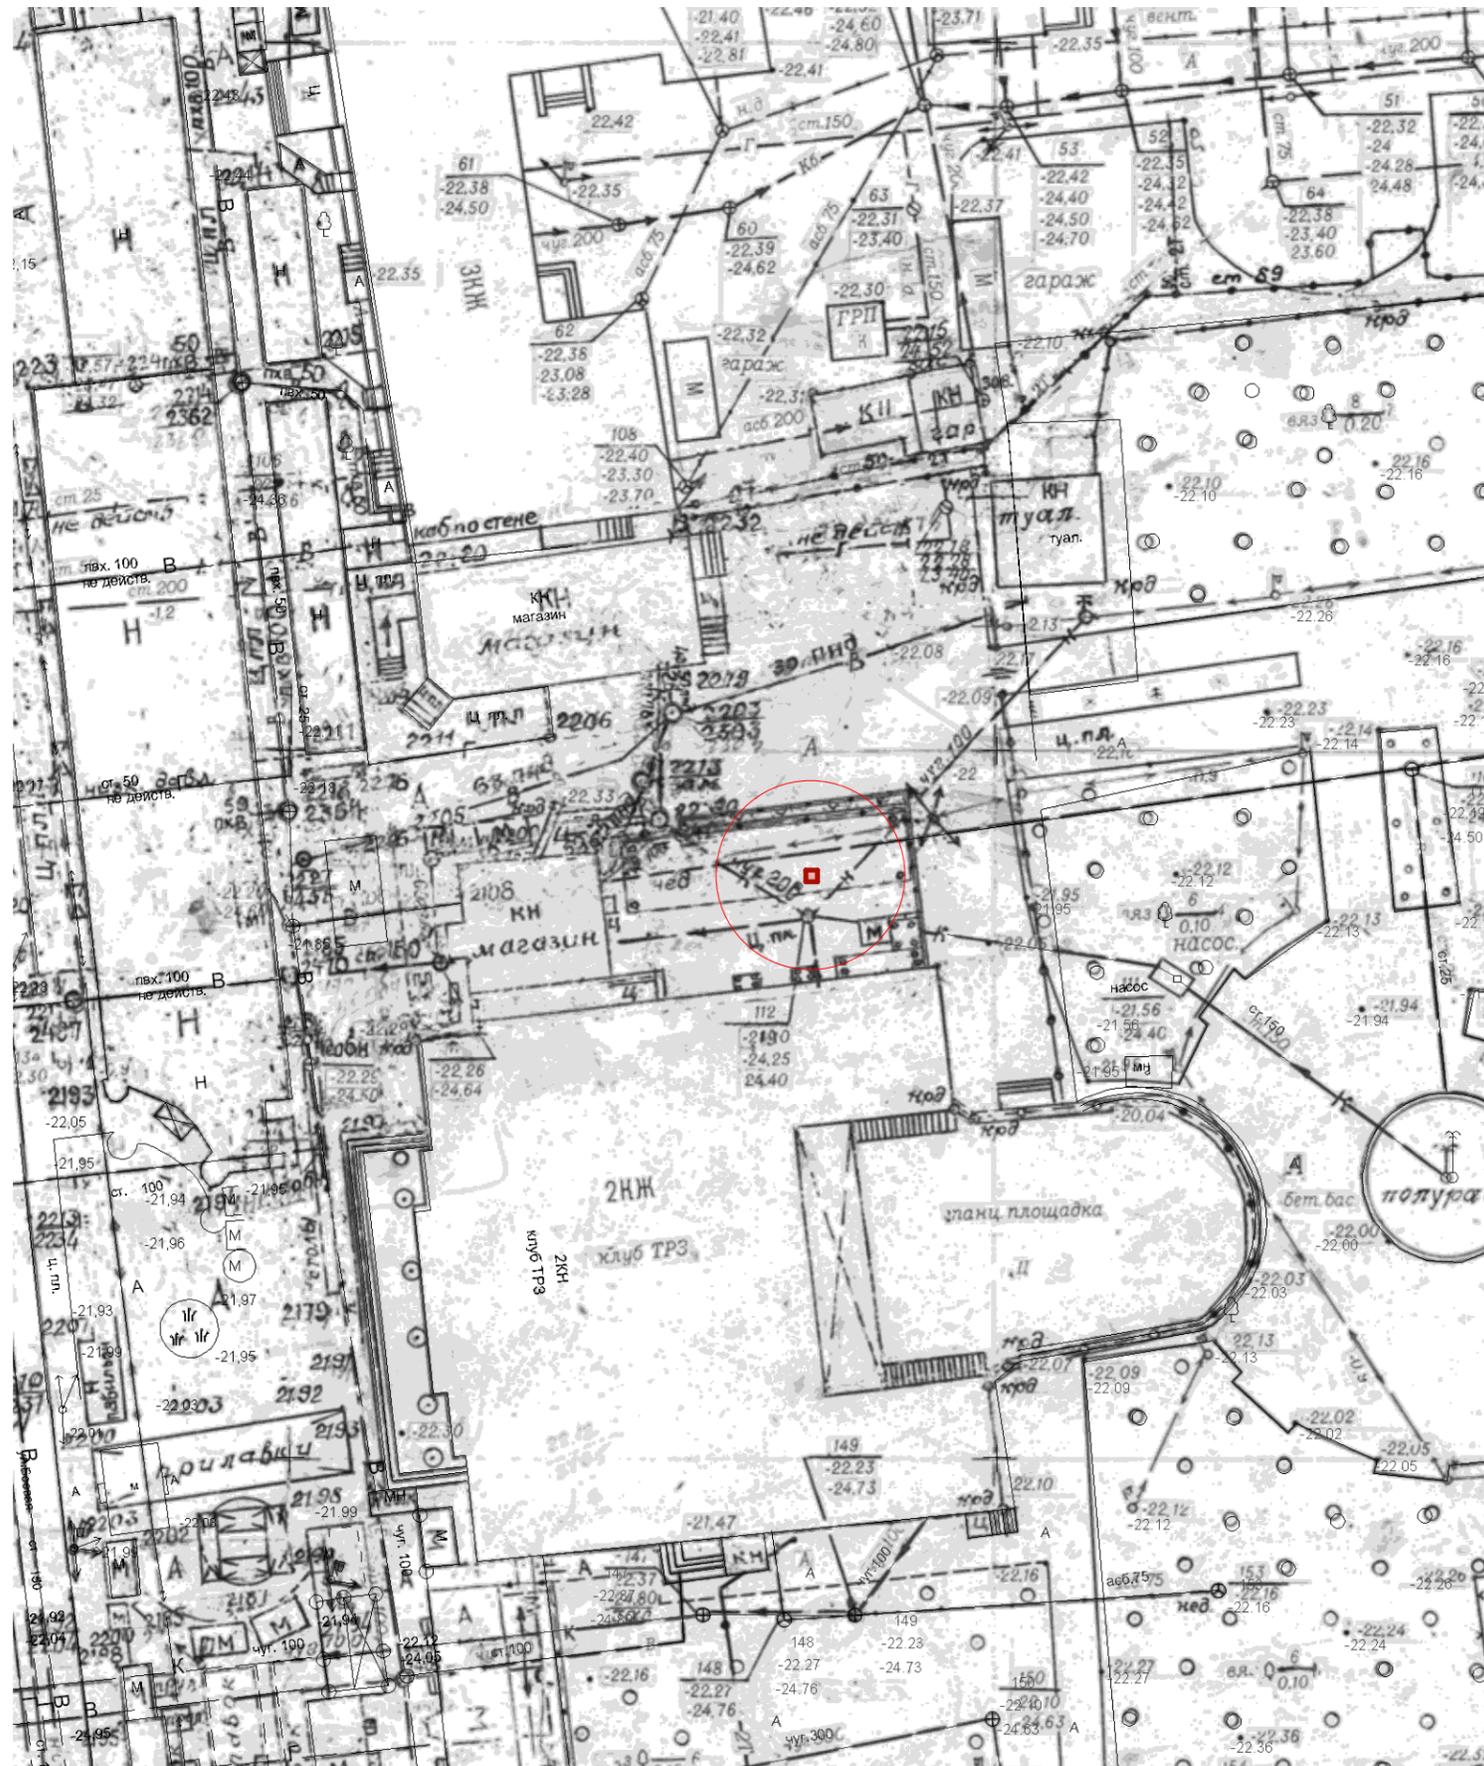

Ситуационный план

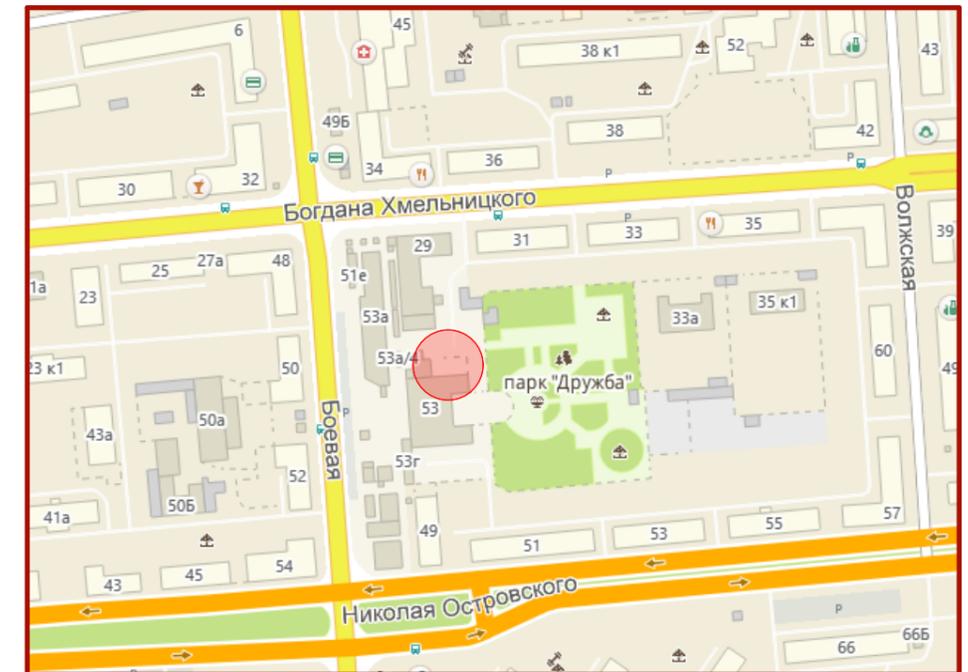

Советский район, ул. Боевая, 53

сезонные (летние) кафе при стационарных предприятиях общественного питания.